




1 PLANTA BAIXA - PORTÕES E FECHAMENTOS
ESCALA 1/75

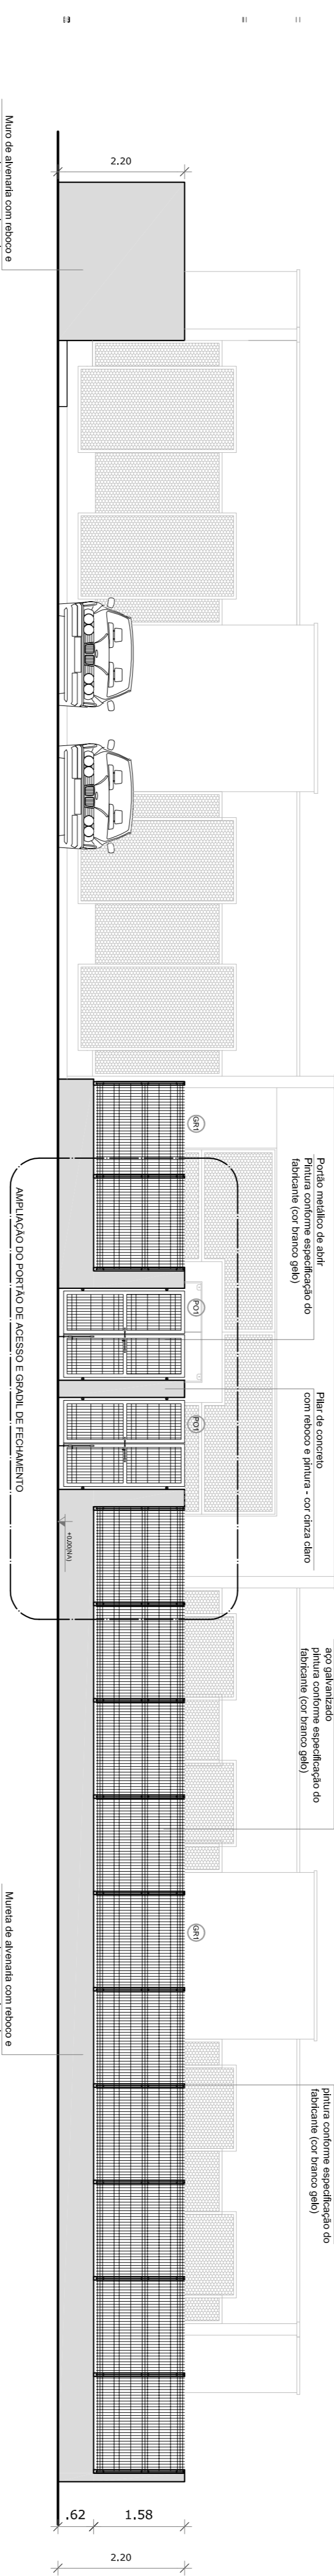


2 VISTA - PORTÕES E FECHAMENTOS
ESCALA 1/75

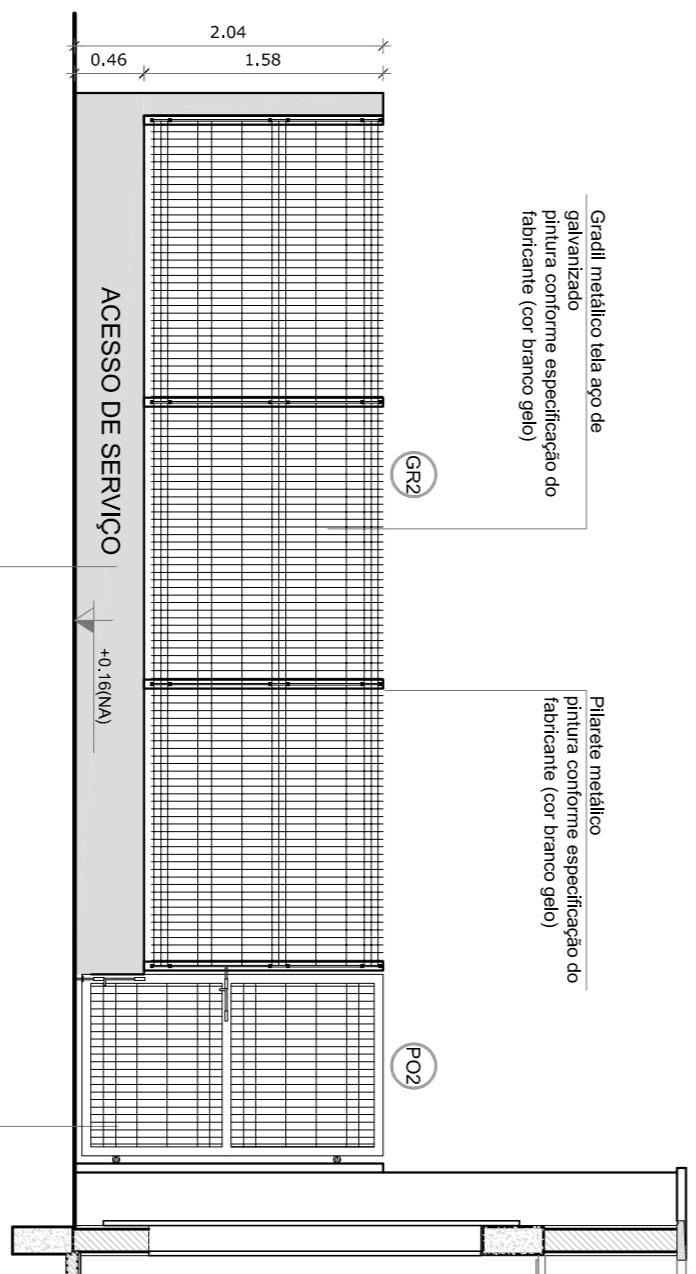


3 PORTÃO E GRADIL LATERAL ESTACIONAMENTO
ESCALA 1/50

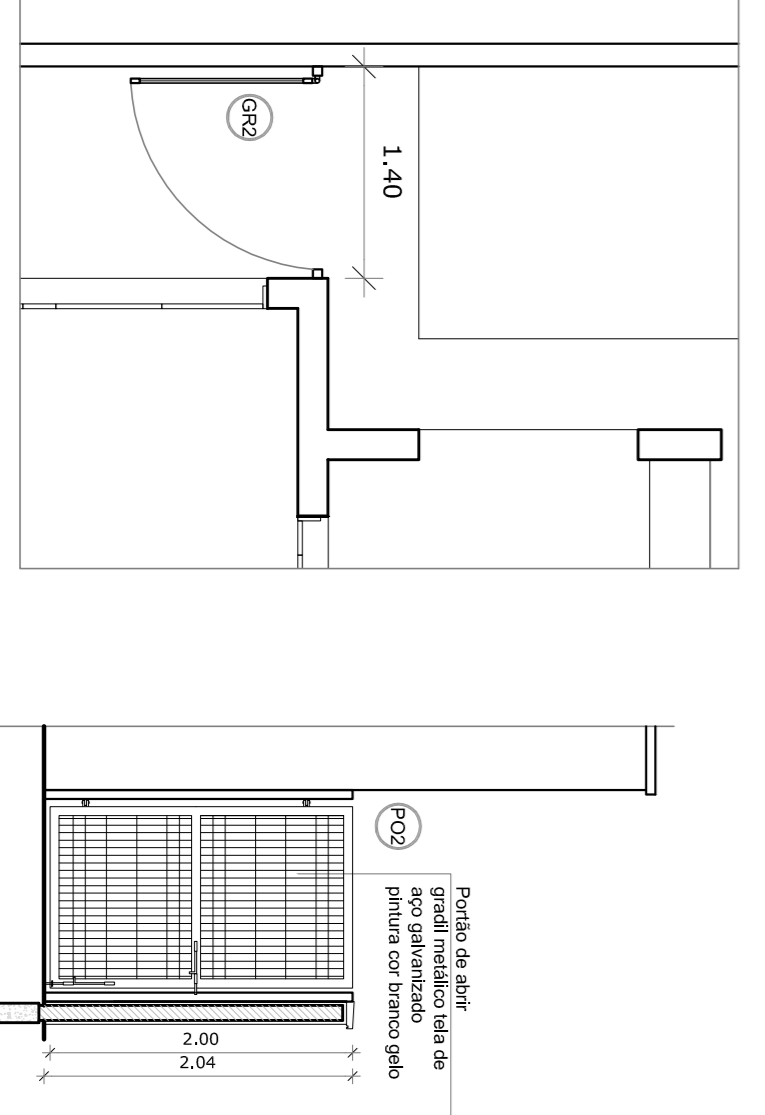

4 PORTÃO LATERAL SERVIÇO
ESCALA 1/50

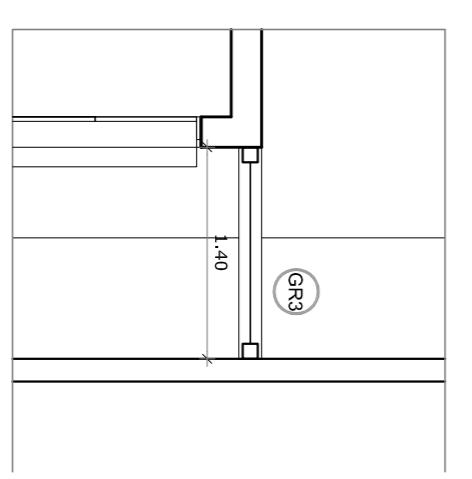

5 FECHAMENTO LATERAL
ESCALA 1/50

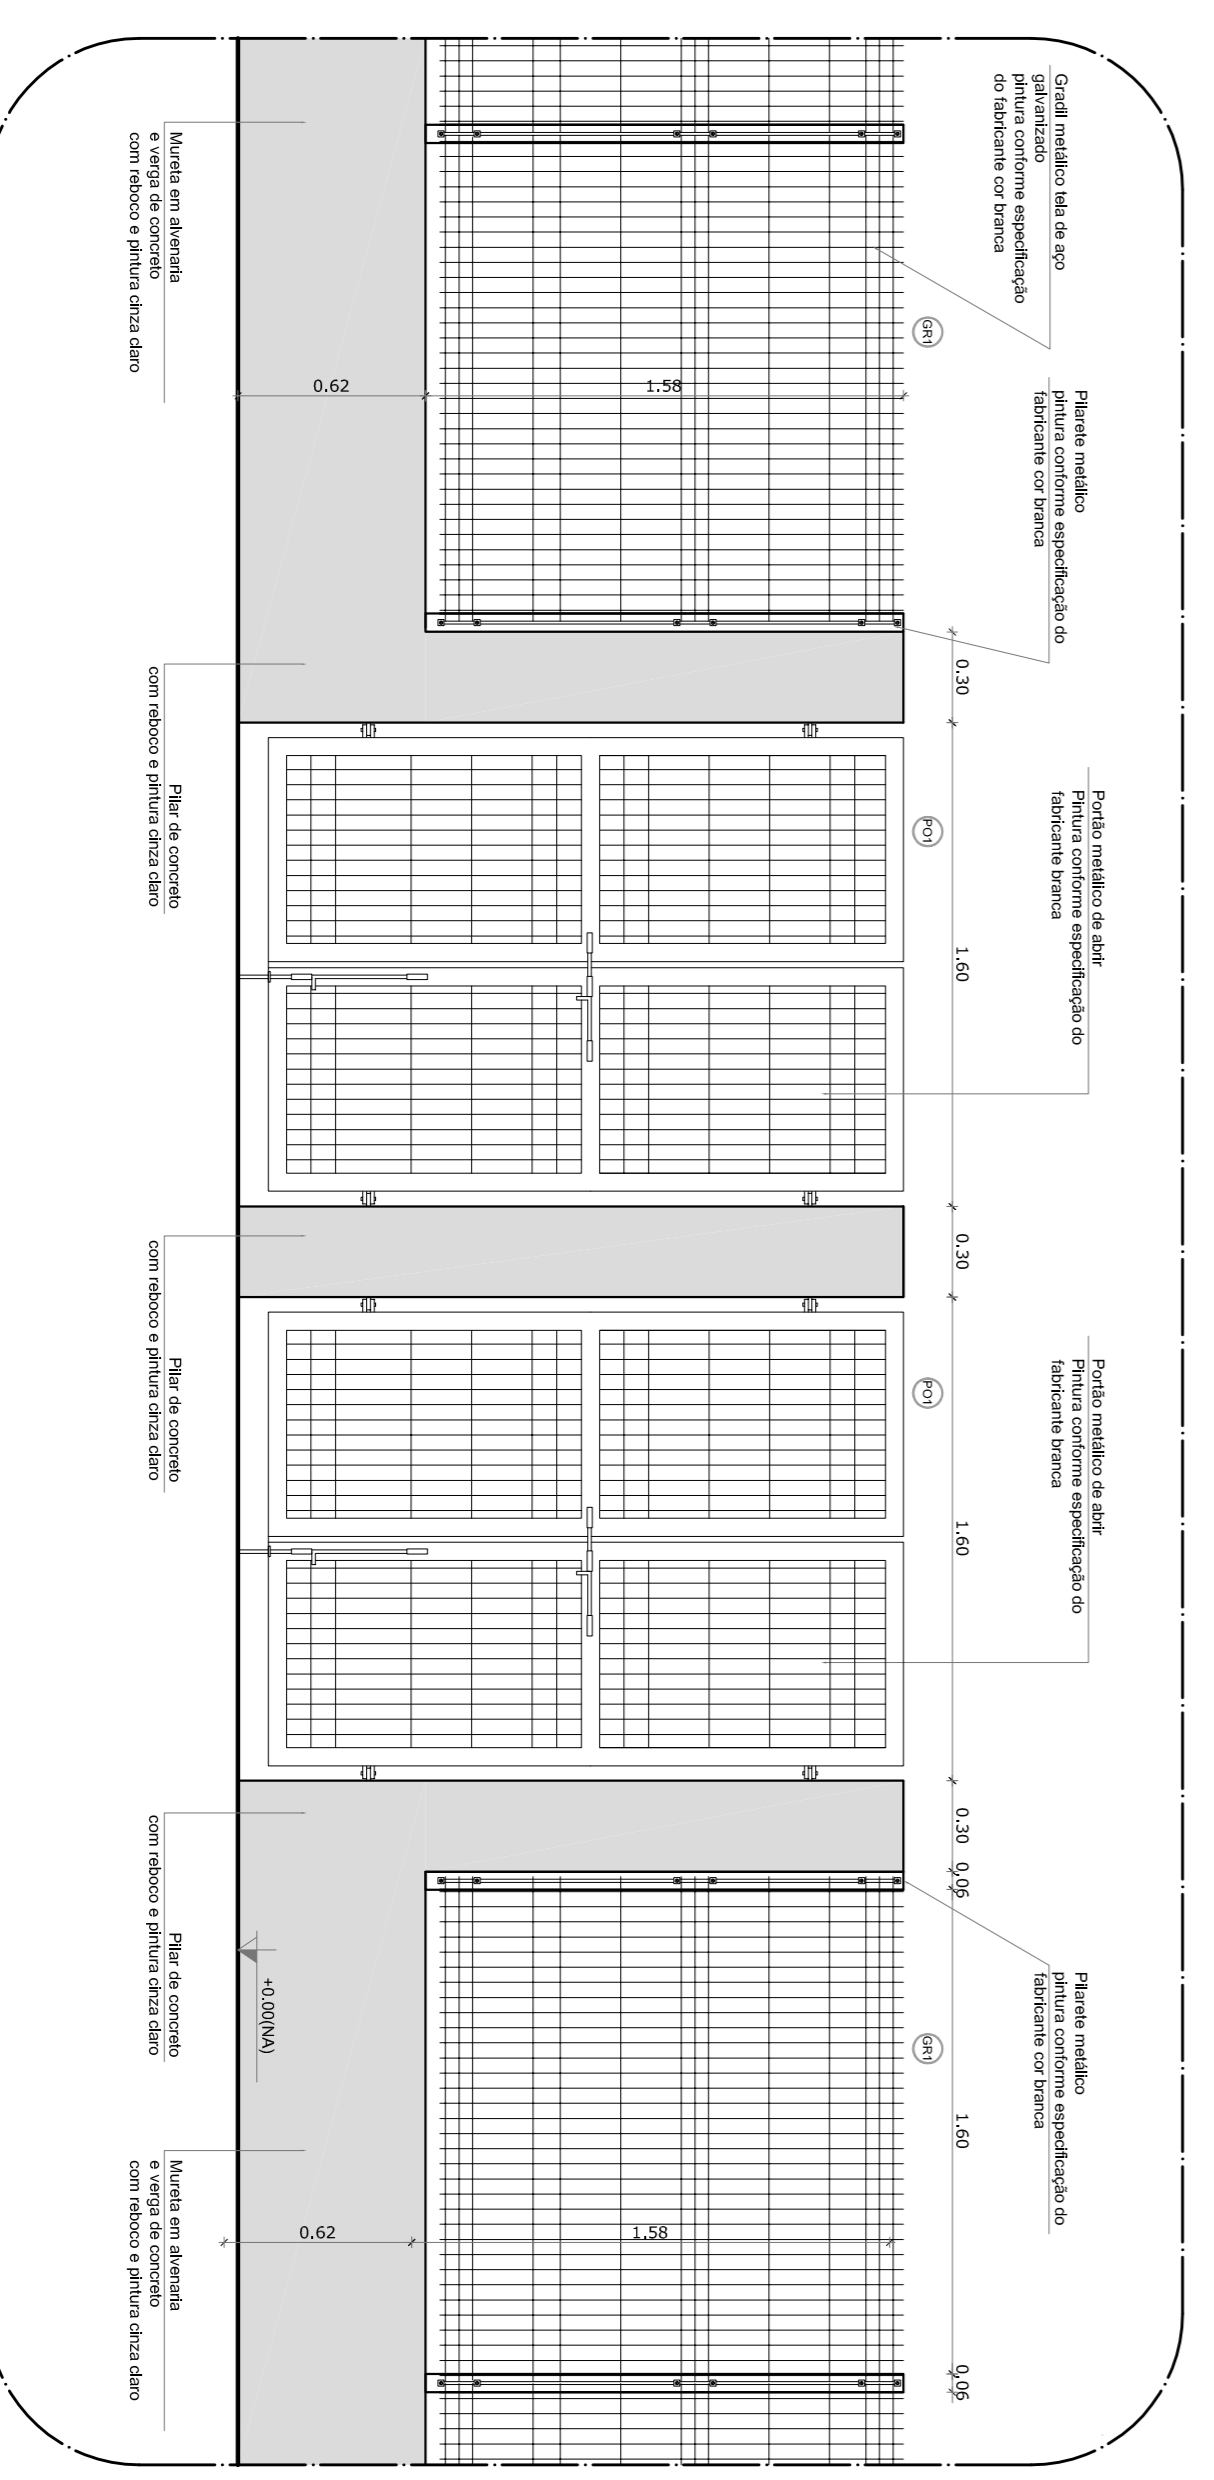

6 AMPLIAÇÃO - PORTÃO DE ACESSO E GRADIL DE FECHAMENTO FRONTAL
ESCALA 1/25

NOTAS


- MEDIR E NIVEL SA METROS
- VERIFICAR DIMENSÕES E NÍVEIS NO PROJETO ESTRUTURAL.
- VERIFICAR DETALHES CONSTITUTIVOS PERTINENTES NAS FRANQUIAS DE DETALHAMENTO.
- EM CASO DE CONFLITO DE INFORMAÇÕES ENTRE O PROJETO GRÁFICO E O MEMORIAL DESCRITIVO, PREVALECE A INFORMAÇÃO CONTIDA NOS DESENHOS.
- A1) TRABALHOS NESTE NÍVEL DE SERVIÇO COM AUTORIZAÇÃO EXPRESSA DO INE.

REFERÊNCIAS:

- PLANILHA DE QUANTITATIVOS
- MEMORIAL DESCRITIVO E ESPECIFICAÇÕES TÉCNICAS

LEGENDA:

	INDICAÇÃO NÍVEL PLANTA E CORTE	INDICAÇÃO DE VISTAS
	INDICAÇÃO DE CORTES	ESPECIFICAÇÕES DE MATERIAS
	INDICAÇÃO DE FACHADAS	INDICAÇÃO DE EIXOS
	INDICAÇÃO DE PORTAS E JANELAS	INDICAÇÃO DE ELEMENTOS (BANCADAS, TRAVEJELHAS E ETC.)

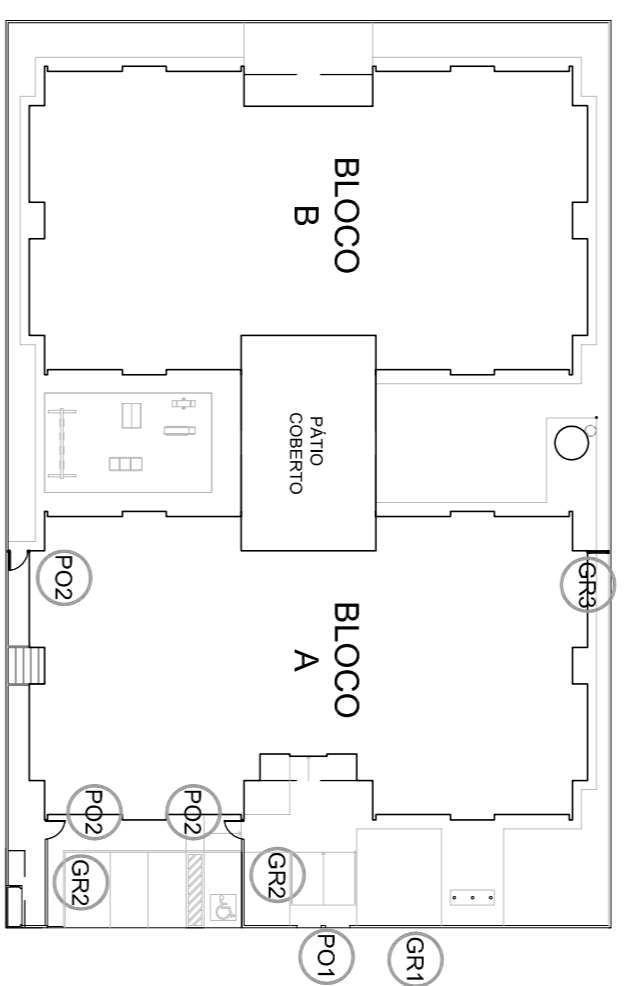

CROQUI DE REFERÊNCIA

PROJETO PADRÃO - FNDE

GOVERNO FEDERAL
BRASIL
PATRIJA EDUCADORA

FUNDE Fundação Nacional de Desenvolvimento da Educação
Ministério da Educação

PROPRIETÁRIO: _____

ENDEREÇO: _____

MUNICÍPIO - UF: _____

PROPRIETÁRIO: _____

RESP. TÉCNICO: _____

AUTOR DO PROJETO: _____

DIFLO: _____

CREA: _____

RA: _____

PROJETO EXECUTIVO

PROGRAMA PROINFÂNCIA - PROJETO TIPO 1

PROJETO DE ARQUITETURA

DETAHAMENTO

GRADIS E PORTÕES

ARQ

COSEQUAÇÃO

CGEST - Coordenação Geral de Infraestrutura Educacional

FORMATO: A1 (84 X 58,54)

REVISÃO: R-00

ESCALA: INDICAÇÃO

DATA EMISSÃO: JUNHO/2015

FRANCA: 17/35