





ANASTACIO GUEDES SARAIVA:00
098412612

DIEGO TAVARES:105 92833607		Assinado de forma digital por DIEGO TAVARES:105 TAVARES:10592833607	
Projeto: NOME: DIEGO TAVARES	DATA: 19/05/2023	PROPRIETÁRIO: NOME: PREFEITURA DE MANGA END: PRAÇA CORONEL MARQUES	TEL: 38 9191 2112
PROJETO BÁSICO CONTEÚDO DA FOLHA DESENHO ARQUITETÔNICO - PLANALTIMETRO, SEÇÃO TRANSVERSAL			
ESCALA: INDICADA	DATA: 19/05/2023	DESENHISTA: DIEGO TAVARES	FOLHA: 01/13


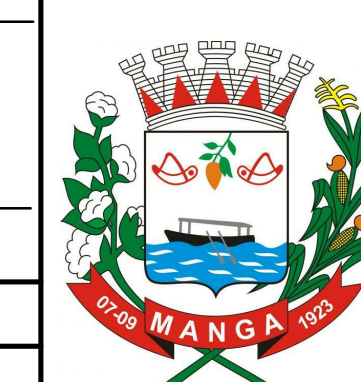


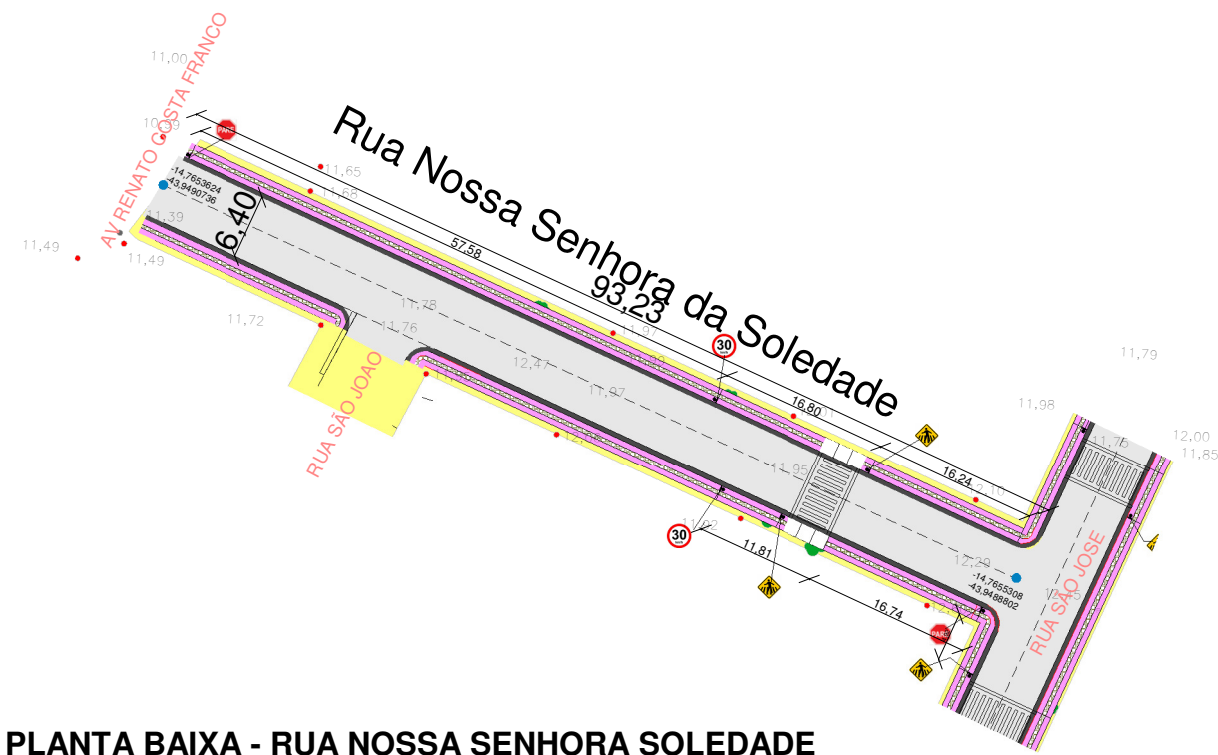


PLANTA BAIXA - RUA NOSSA SENHORA SOLEDADE
ESCALA 1 : 750

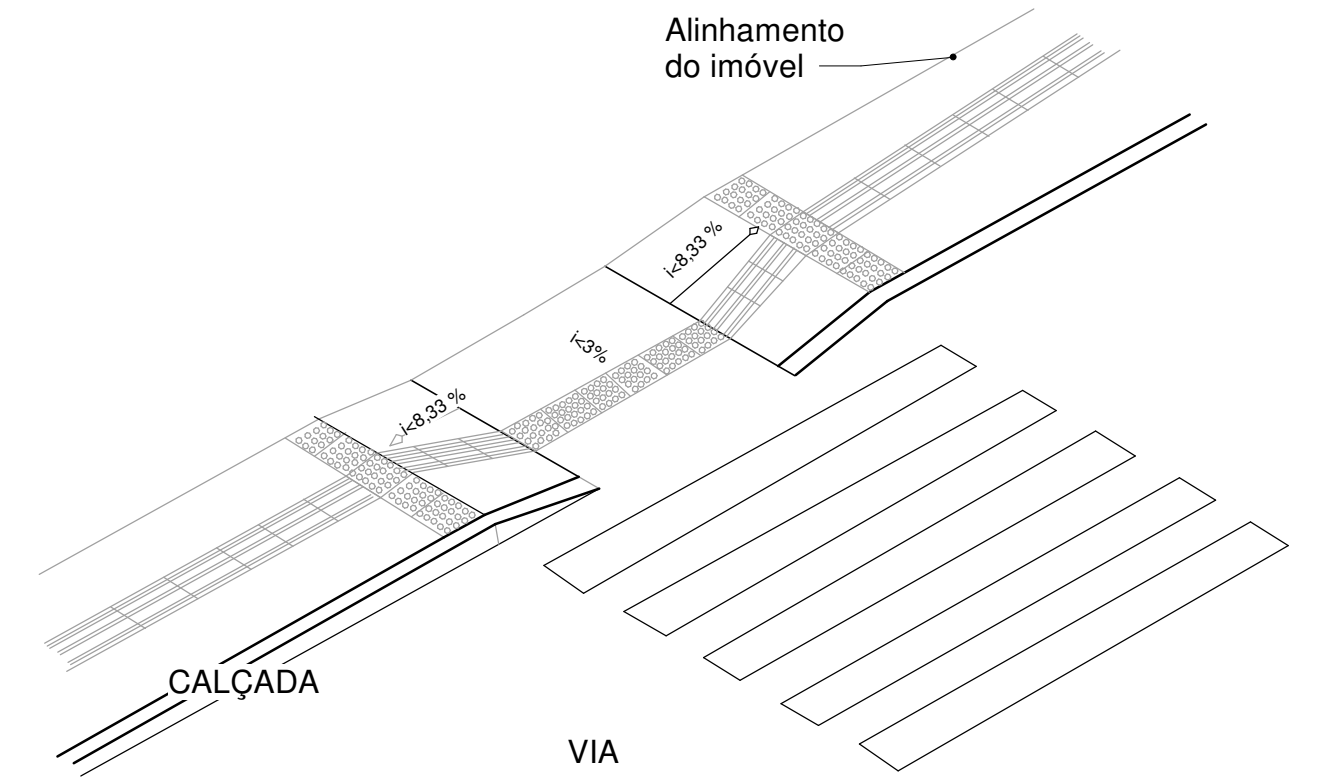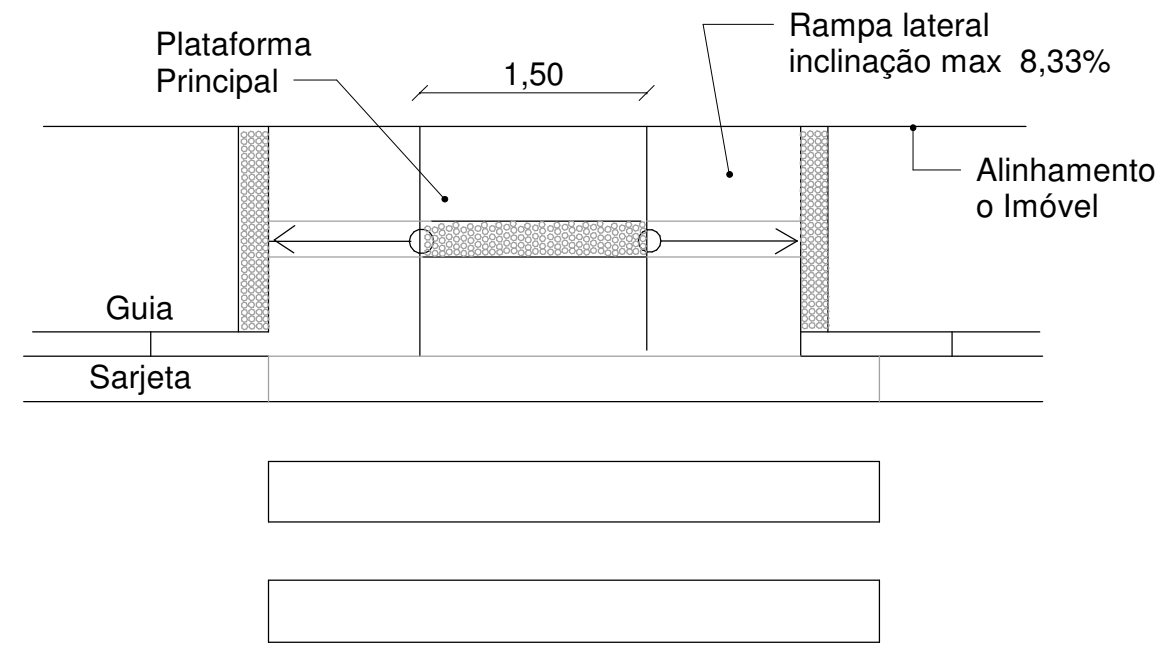

RUA NOSSA SENHORA DA SOLEDADE CALÇADA ACESSÍVEIS
ESCALA 1 : 50

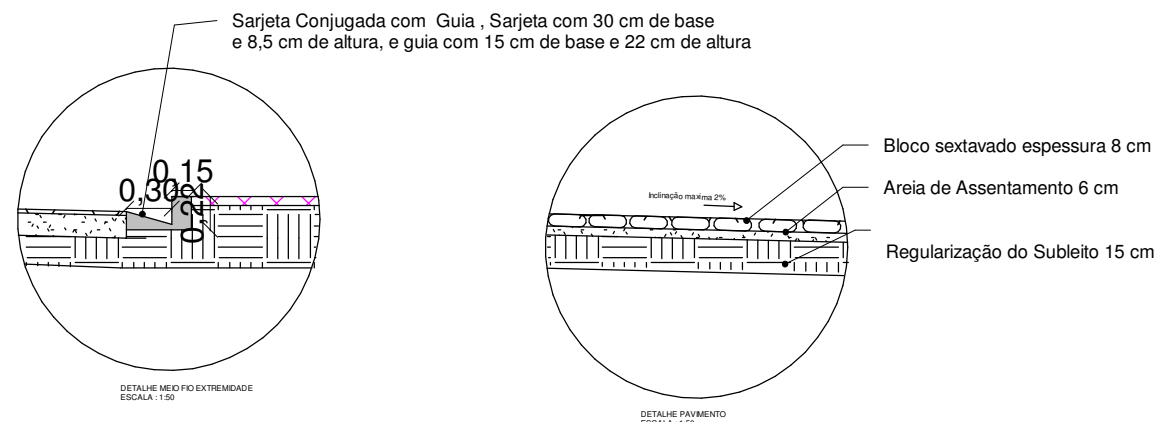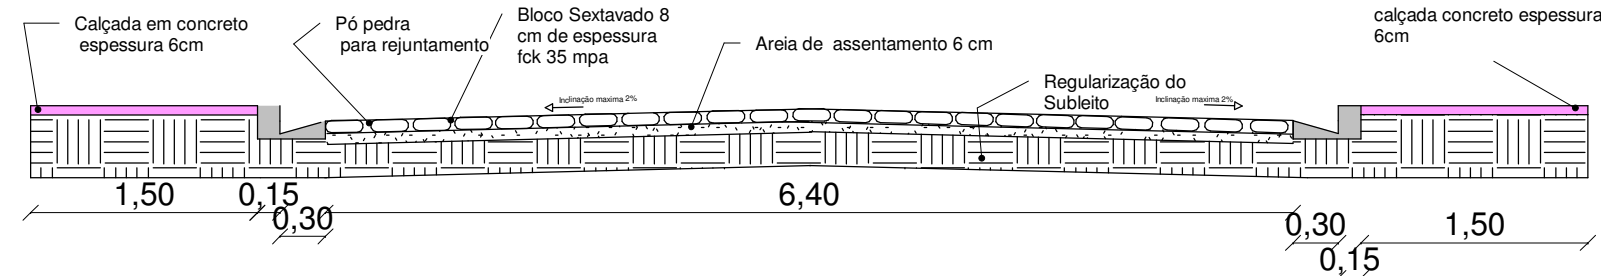

RUA NOSSA SENHORA DA SOLEDADE SEÇÃO TRANSVERSAL
ESCALA 1 : 50

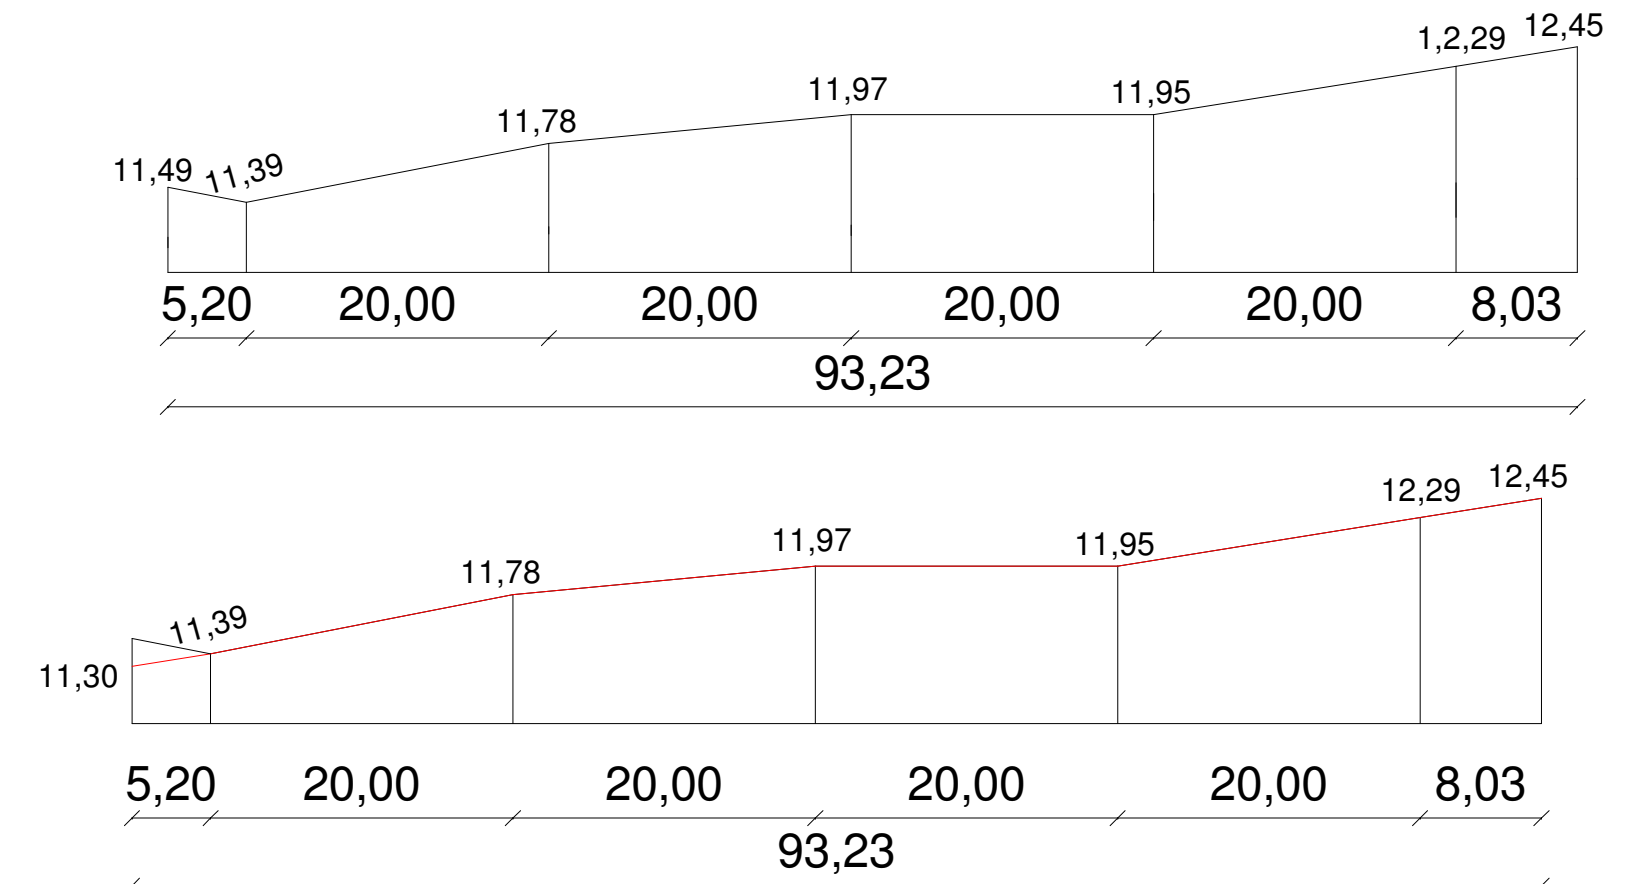


LEVANTAMENTO PLANIALTIMETTRICO NOSSA SENHORA DA SOLEDADE
ESCALA 1 : 500


DIEGO TAVARES:10592833607
Assinado de forma digital por DIEGO TAVARES:10592833607
Dados: 2023.10.30 16:19:22 -03'00'

Projeto	NOME: DIEGO TAVARES	CREA: 201390/D
	ANASTACIO GUEDES	Assinado de forma digital por ANASTACIO GUEDES SARAIVA:00098412612
Proprietário	SARAIVA:00098412612	Dados: 2023.10.30 17:06:26 -03'00'
	2612	
NOME: PREFEITURA DE MANGA		TEL: 38 3615 2112
END: PRAÇA CORONEL BEMBEM		
PROJETO BASICO		
CONTEUDO DA FOLHA		
RUA NOSSA SENHORA DA SOLEDADE		
ESCALA: INDICADA	DATA: 19/05/2023	DESENHISTA: DIEGO TAVARES




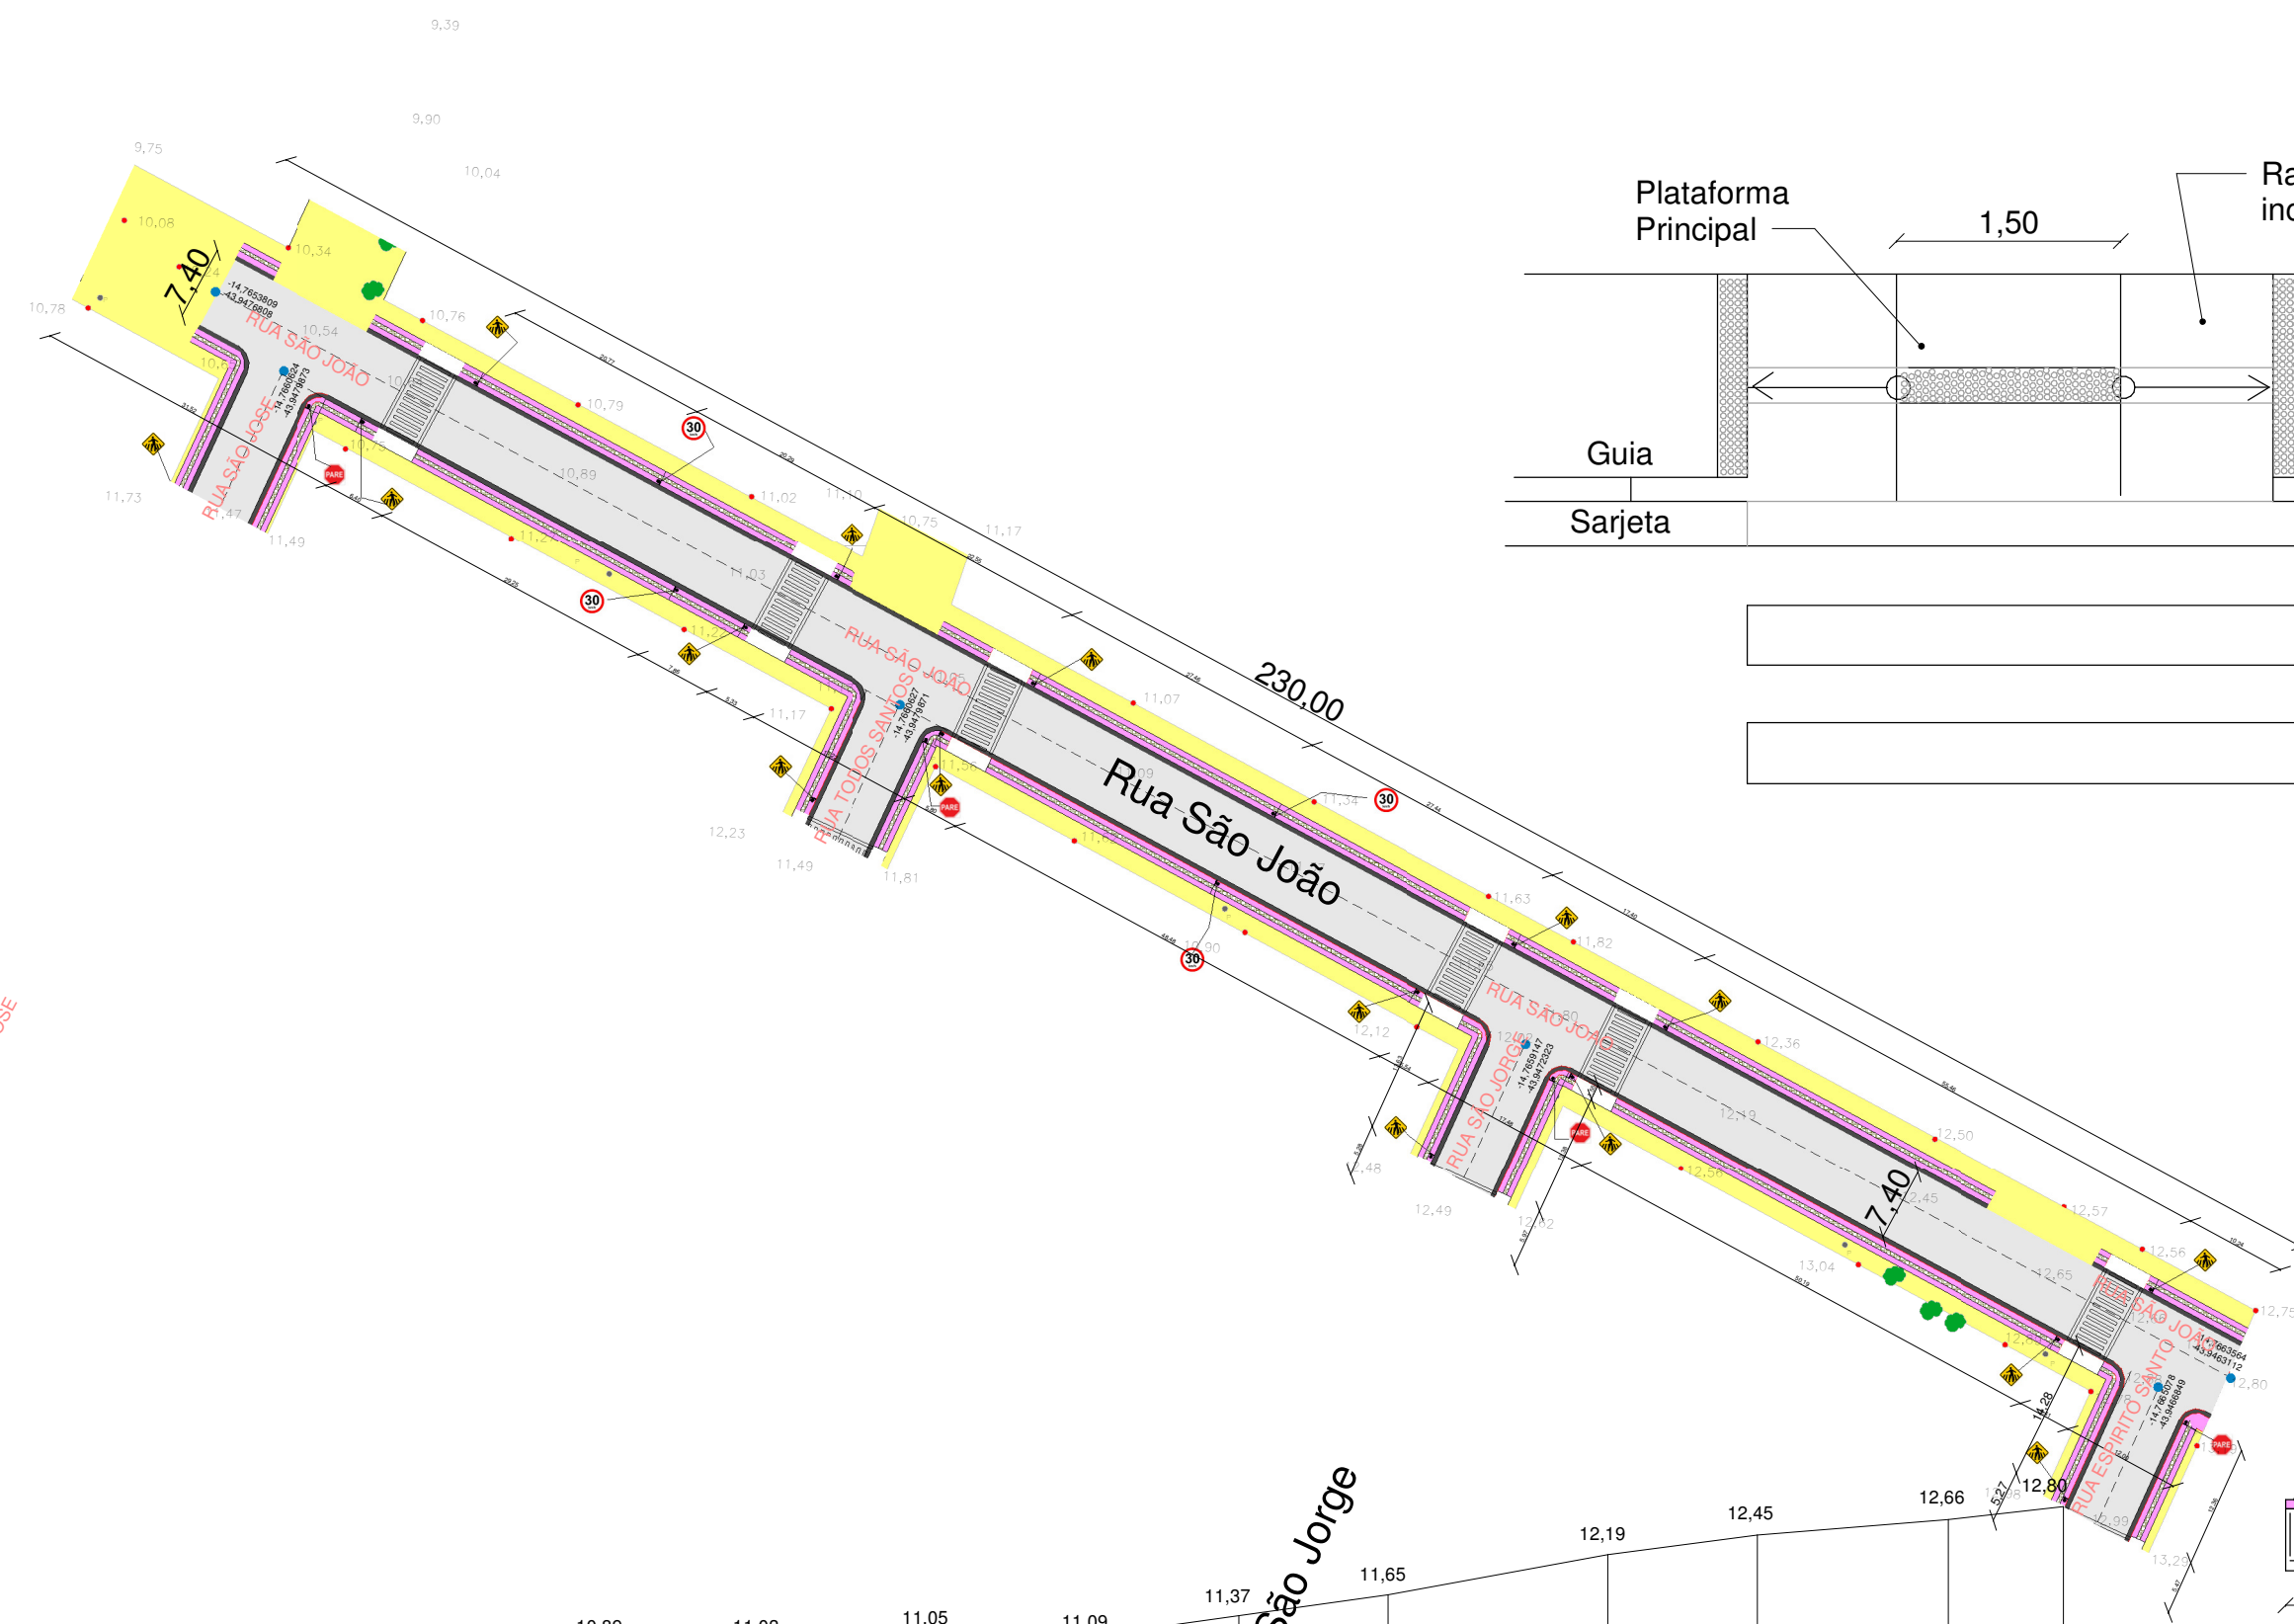

PLANTA BAIXA RUA SÃO JOAO
ESCALA 1 : 750


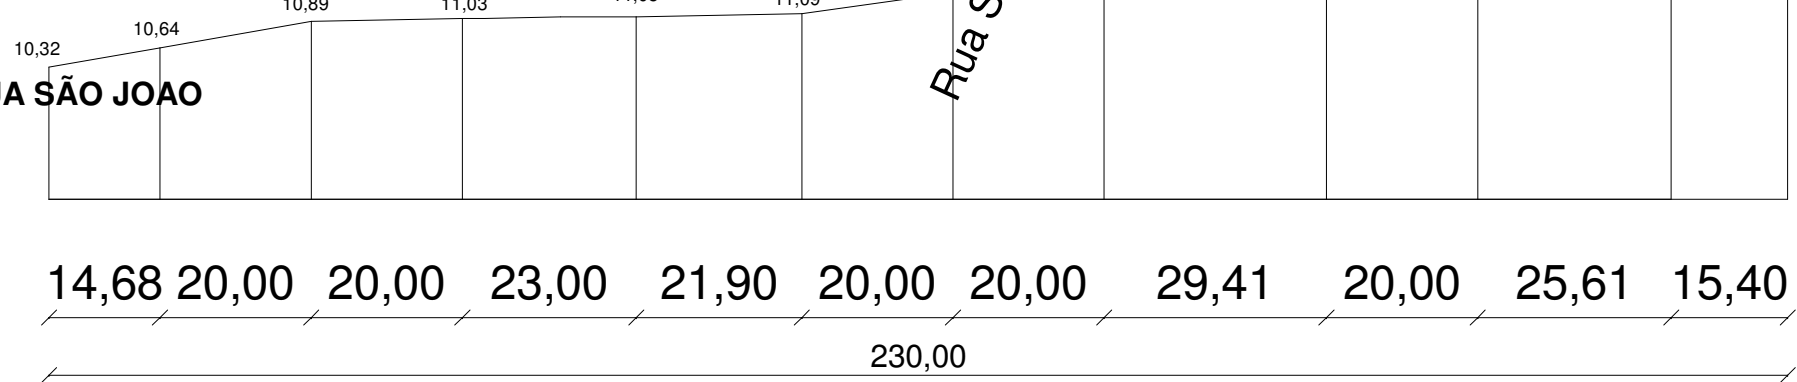


PERFIL EXISTENTE



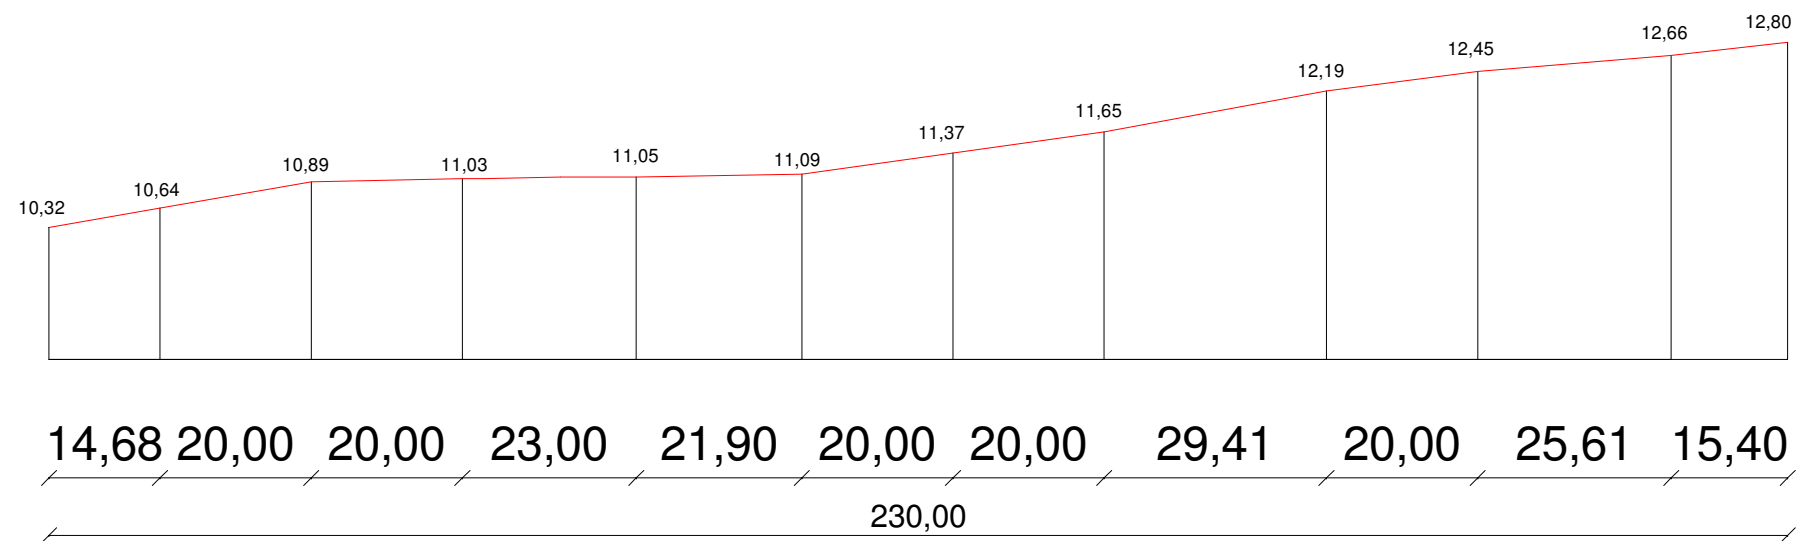


PERFIL PROJETADO

RUA SÃO JOAO LEVANTAMENTO PLANIALTIMETRICO
ESCALA 1 : 1000

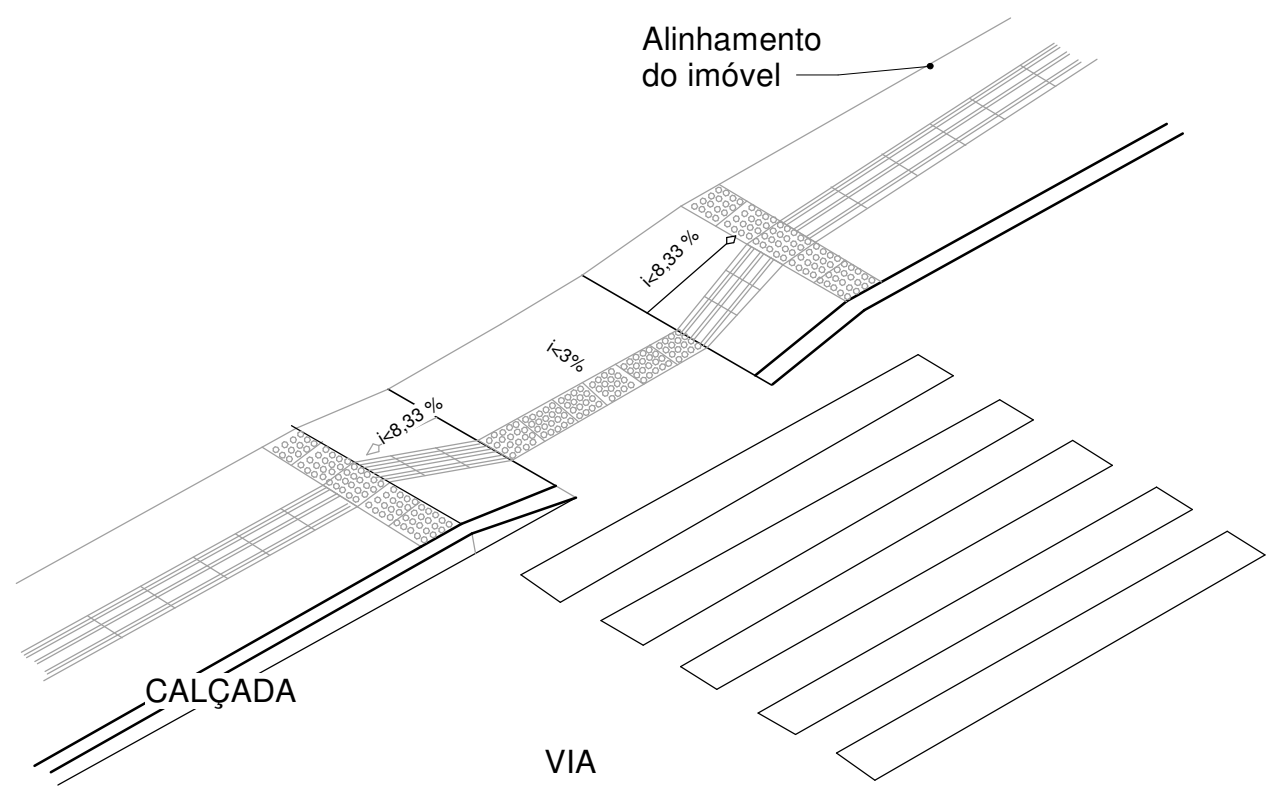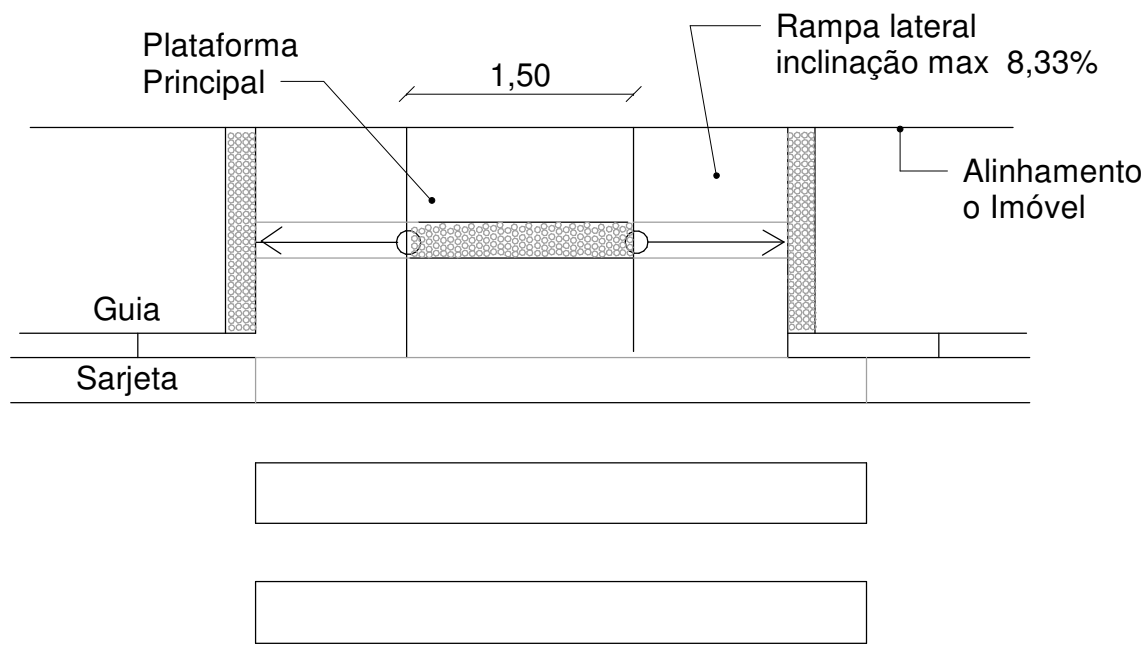

RUA SÃO JOAO CALÇADA ACESSIVEIS
ESCALA 1 : 50

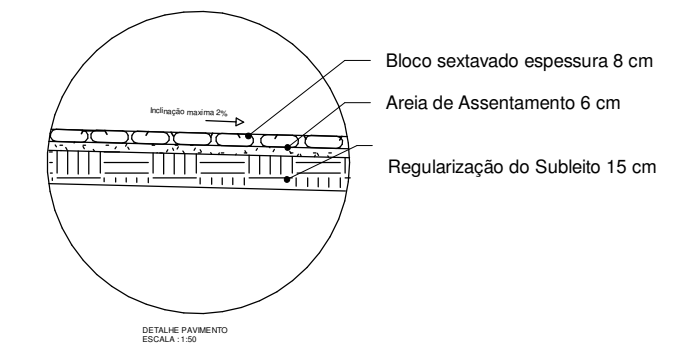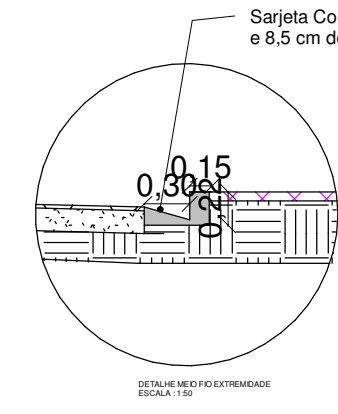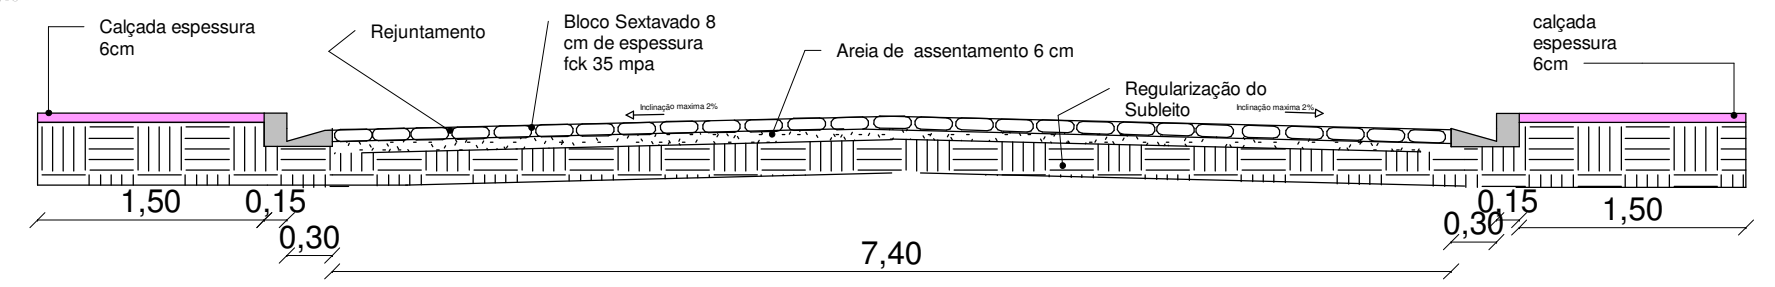

SEÇÃO TRANSVERSAL RUA SÃO JOAO 2
ESCALA 1 : 50


DIEGO TAVARES:10592833607
Assinado de forma digital por DIEGO TAVARES:10592833607
Dados: 2023.10.30 16:19:53 -03'00'

Projeto	92833607	
	NOME: DIEGO TAVARES	CREA 201390/D
Proprietário	ANASTACIO GUEDES	
	SARAIVA:00098412612	SARAIVA:00098412612
	612	17:06:55 -03'00'
NOME: PREFEITURA DE MANGA		TEL: 38 3615 2112
END: PRAÇA CORONEL BEMBEM		


PROJETO BASICO
CONTEUDO DA FOLHA
RUA SÃO JOAO

ESCALA	INDICADA	DATA	19/05/2023	DESENHISTA	DIEGO TAVARES
--------	----------	------	------------	------------	---------------




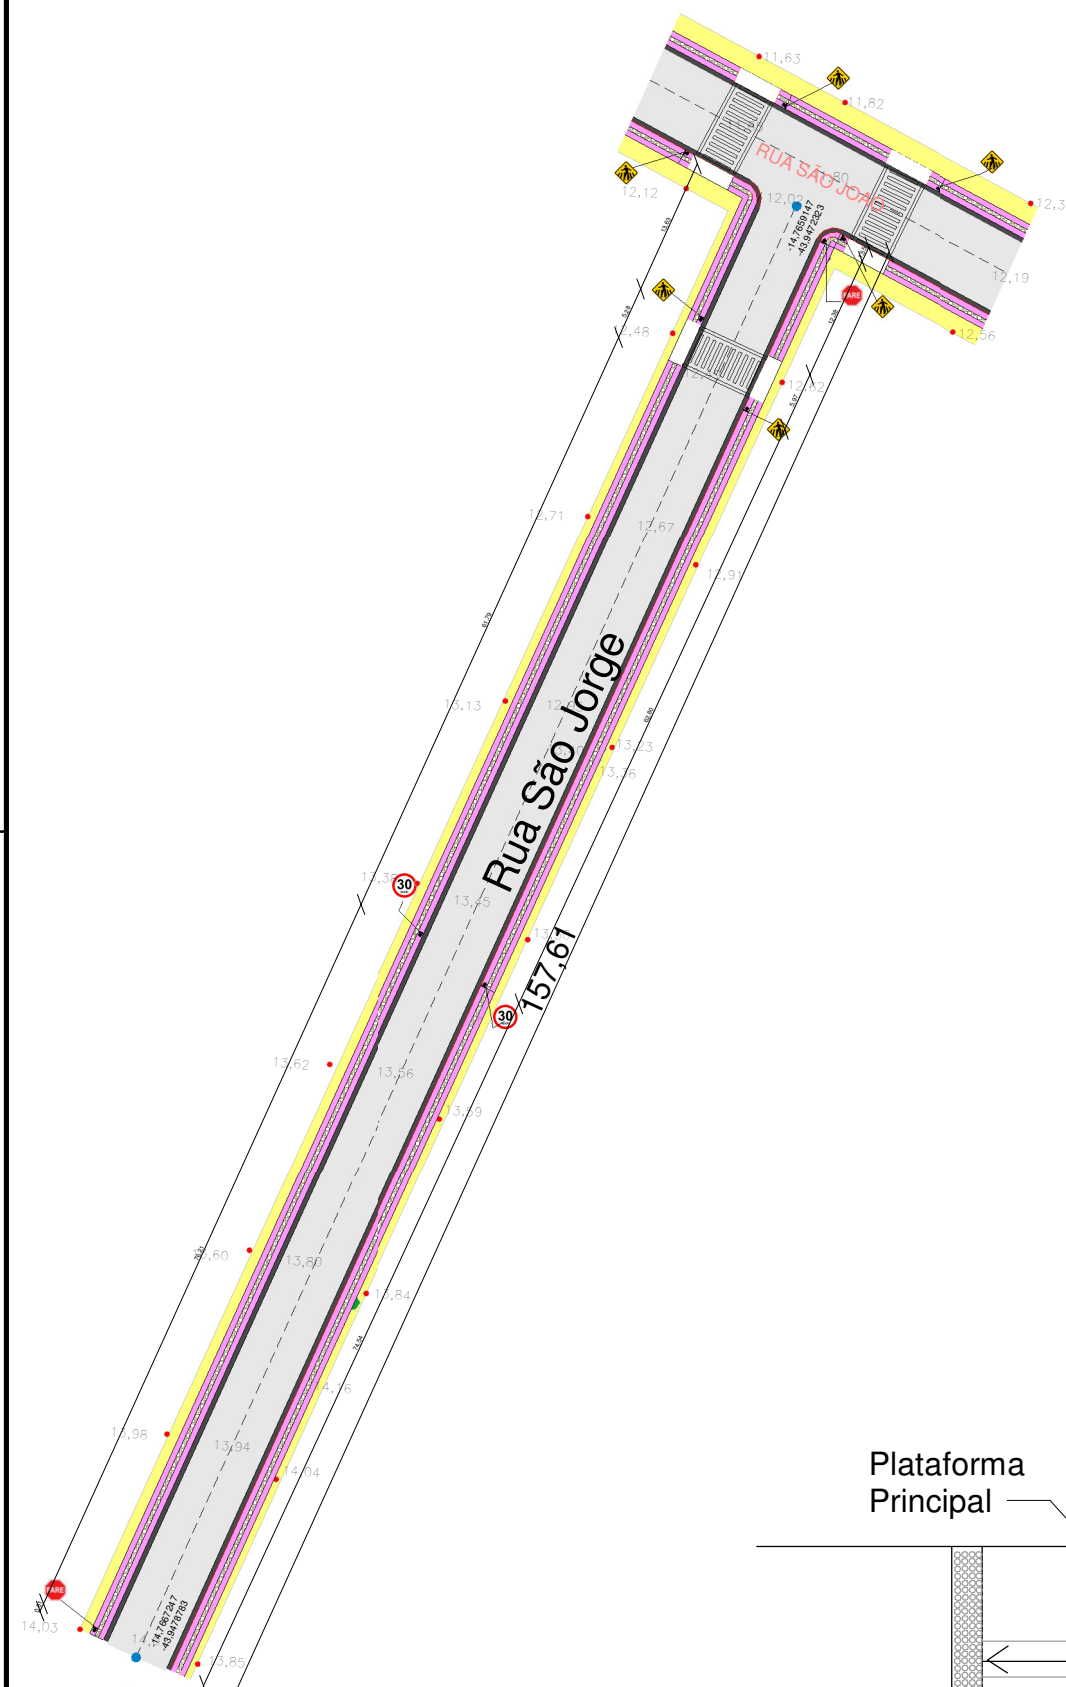

PLANTA BAIXA SÃO JORGE
ESCALA 1 : 750



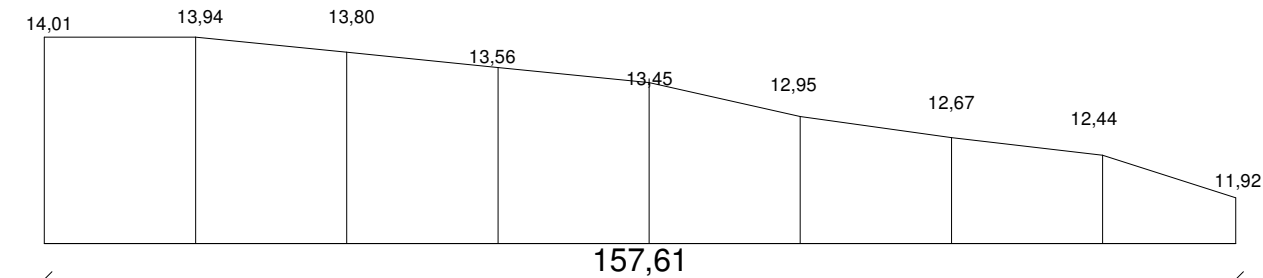


PERFIL EXISTENTE

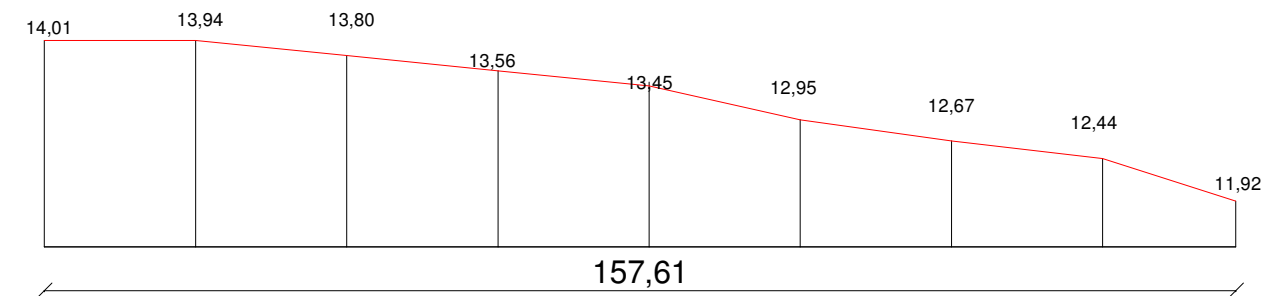


PERFIL PROJETADO


RUA SÃO JORGE LEVANTAMENTO PLANIALTIMETRICO
ESCALA 1 : 1000

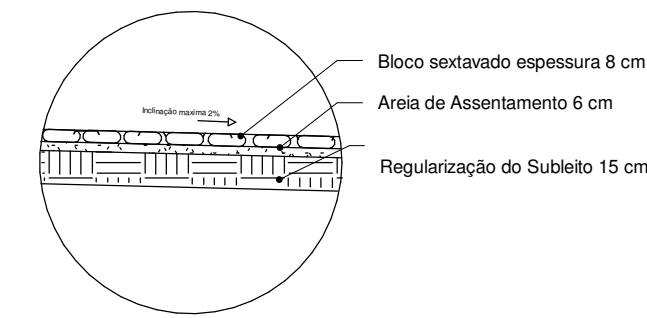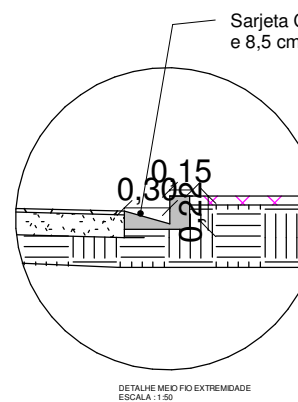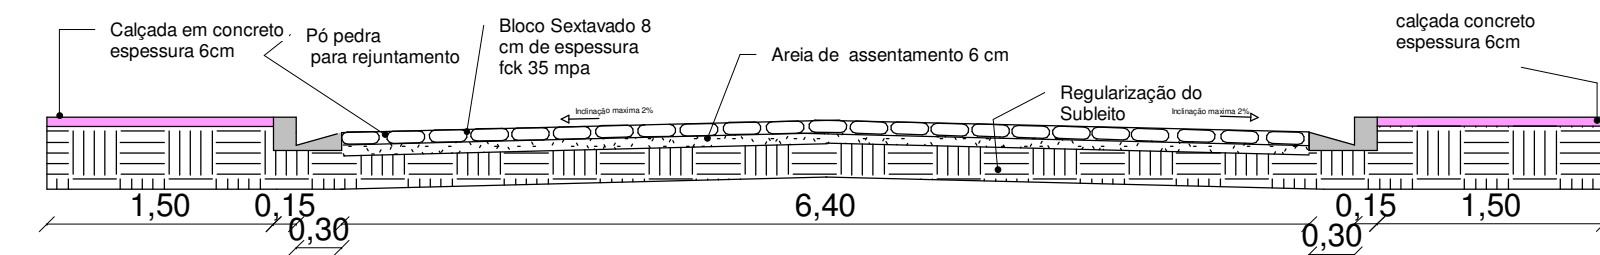

RUA SÃO JORGE SEÇÃO TRANSVERSAL
ESCALA 1 : 50

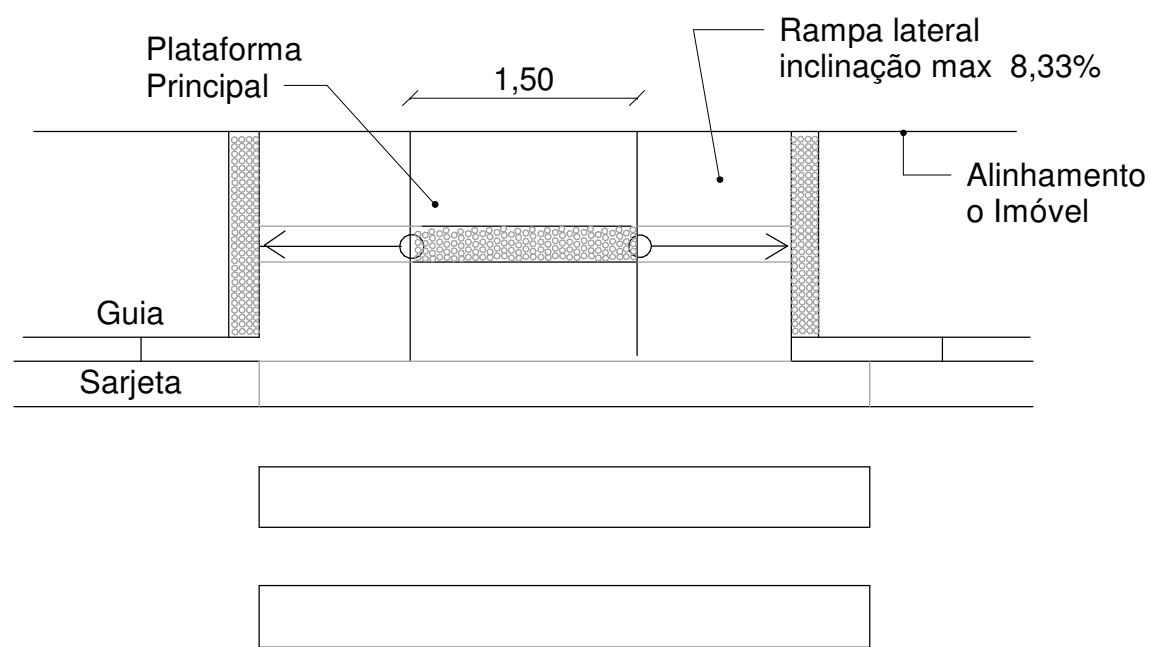


RUA SÃO JORGE CALÇADA ACESSIVEIS
ESCALA 1 : 50






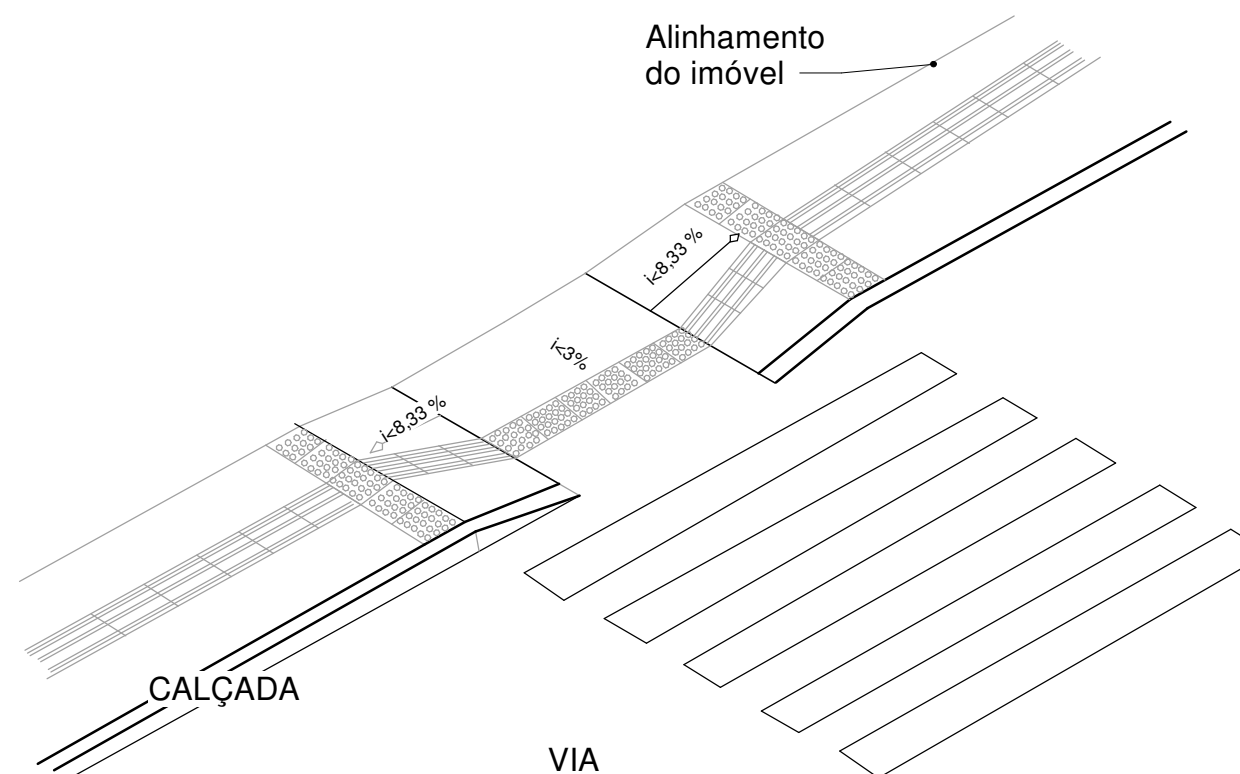


DIEGO TAVARES:105928
Assinado de forma digital por DIEGO TAVARES:10592833607
Dados: 2023.10.30 16:20:32 -03'00'

Projeto	33607	NOME: DIEGO TAVARES ANASTACIO GUEDES SARAIVA:00098412612	CREA 201390/D TEL: 38 992308702
Proprietário	612	Assinado de forma digital por ANASTACIO GUEDES SARAIVA:00098412612 Dados: 2023.10.30 17:07:31 -03'00'	
		NOME: PREFEITURA DE MANGA END: PRAÇA CORONEL BEMBEM	TEL: 38 3615 2112



PROJETO BASICO		
CONTEUDO DA FOLHA		
RUA SAO JORGE		
ESCALA	INDICADA	DATA
		19/05/2023
DESENHISTA	DIEGO TAVARES	

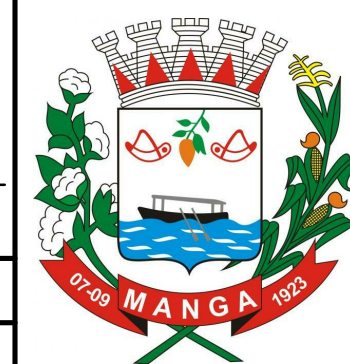

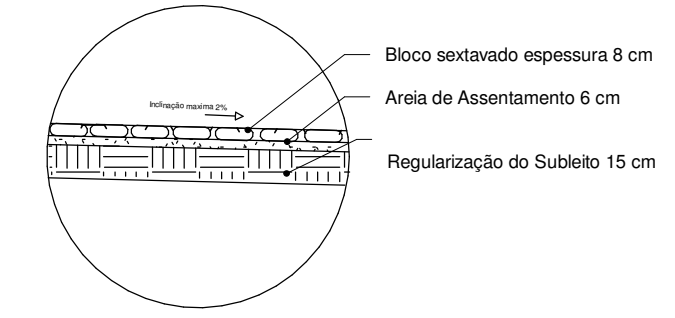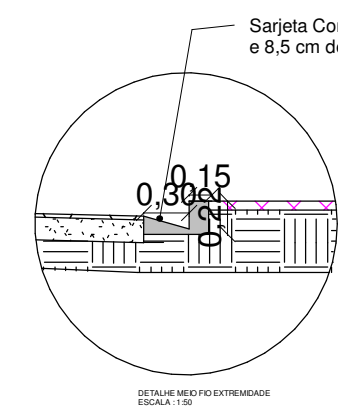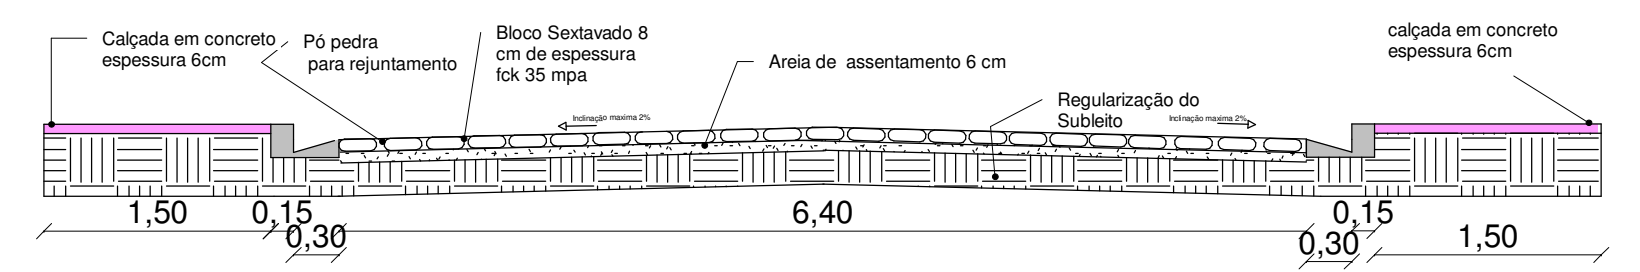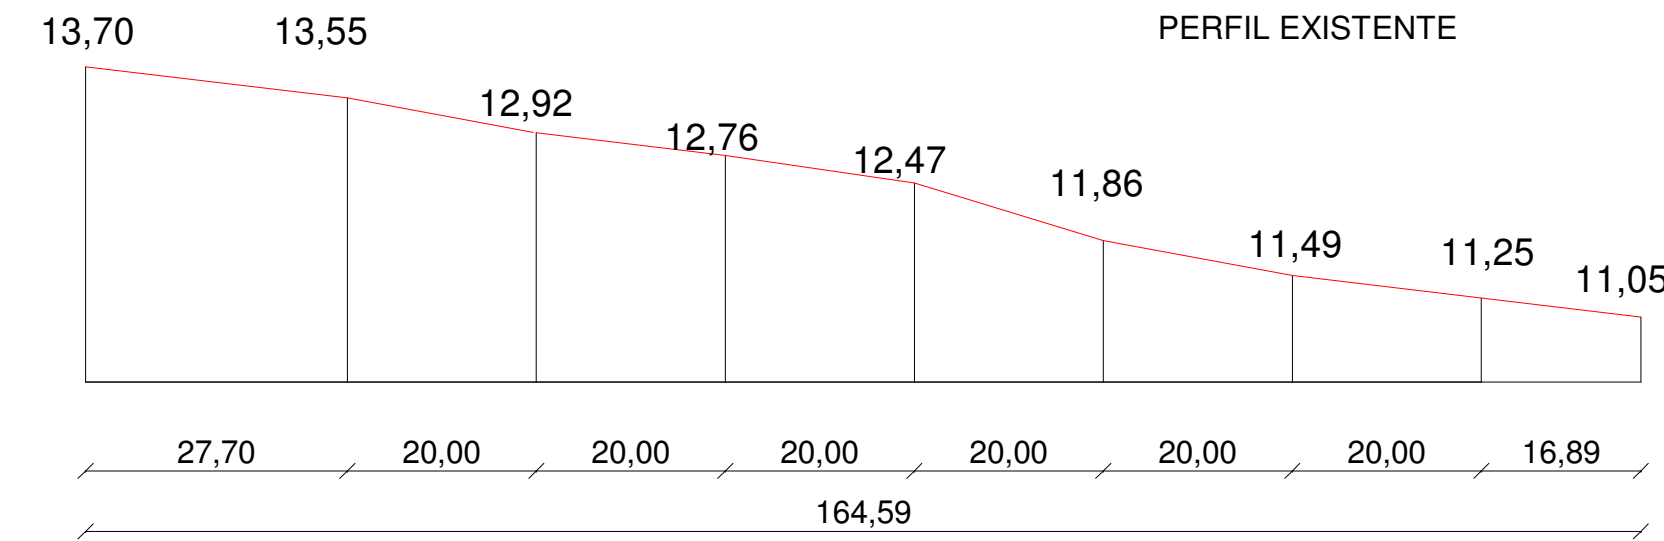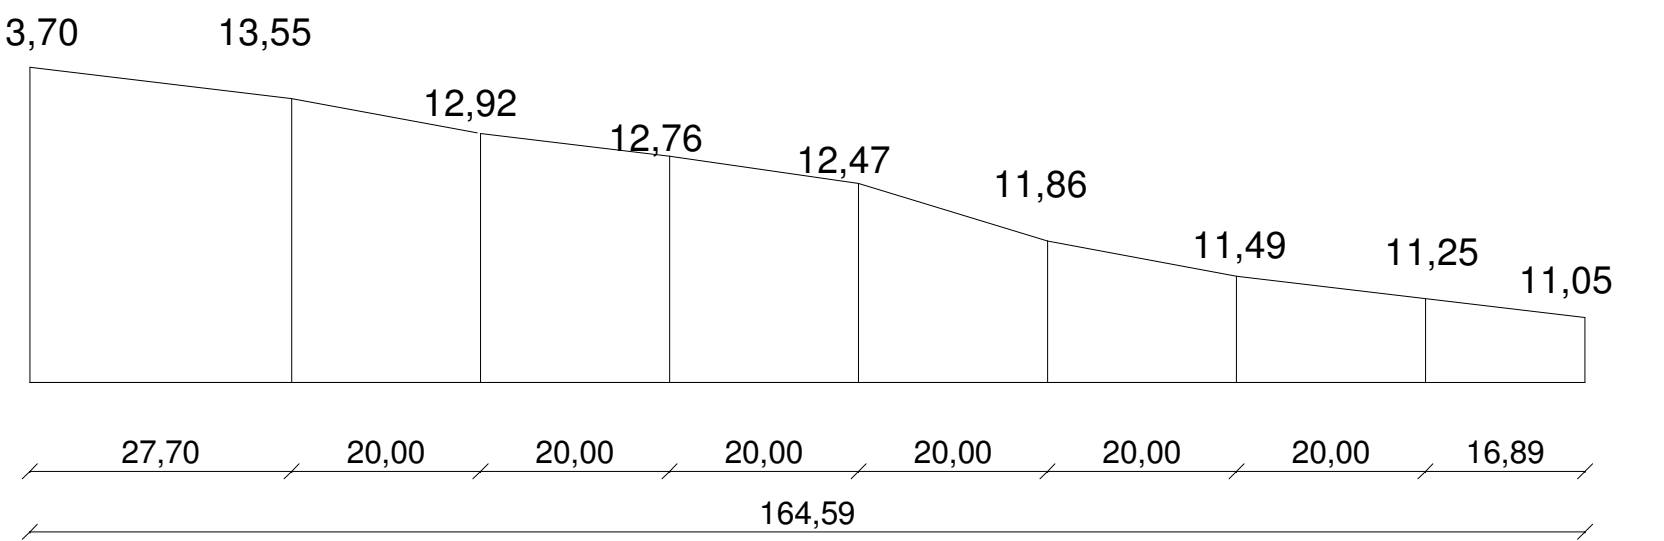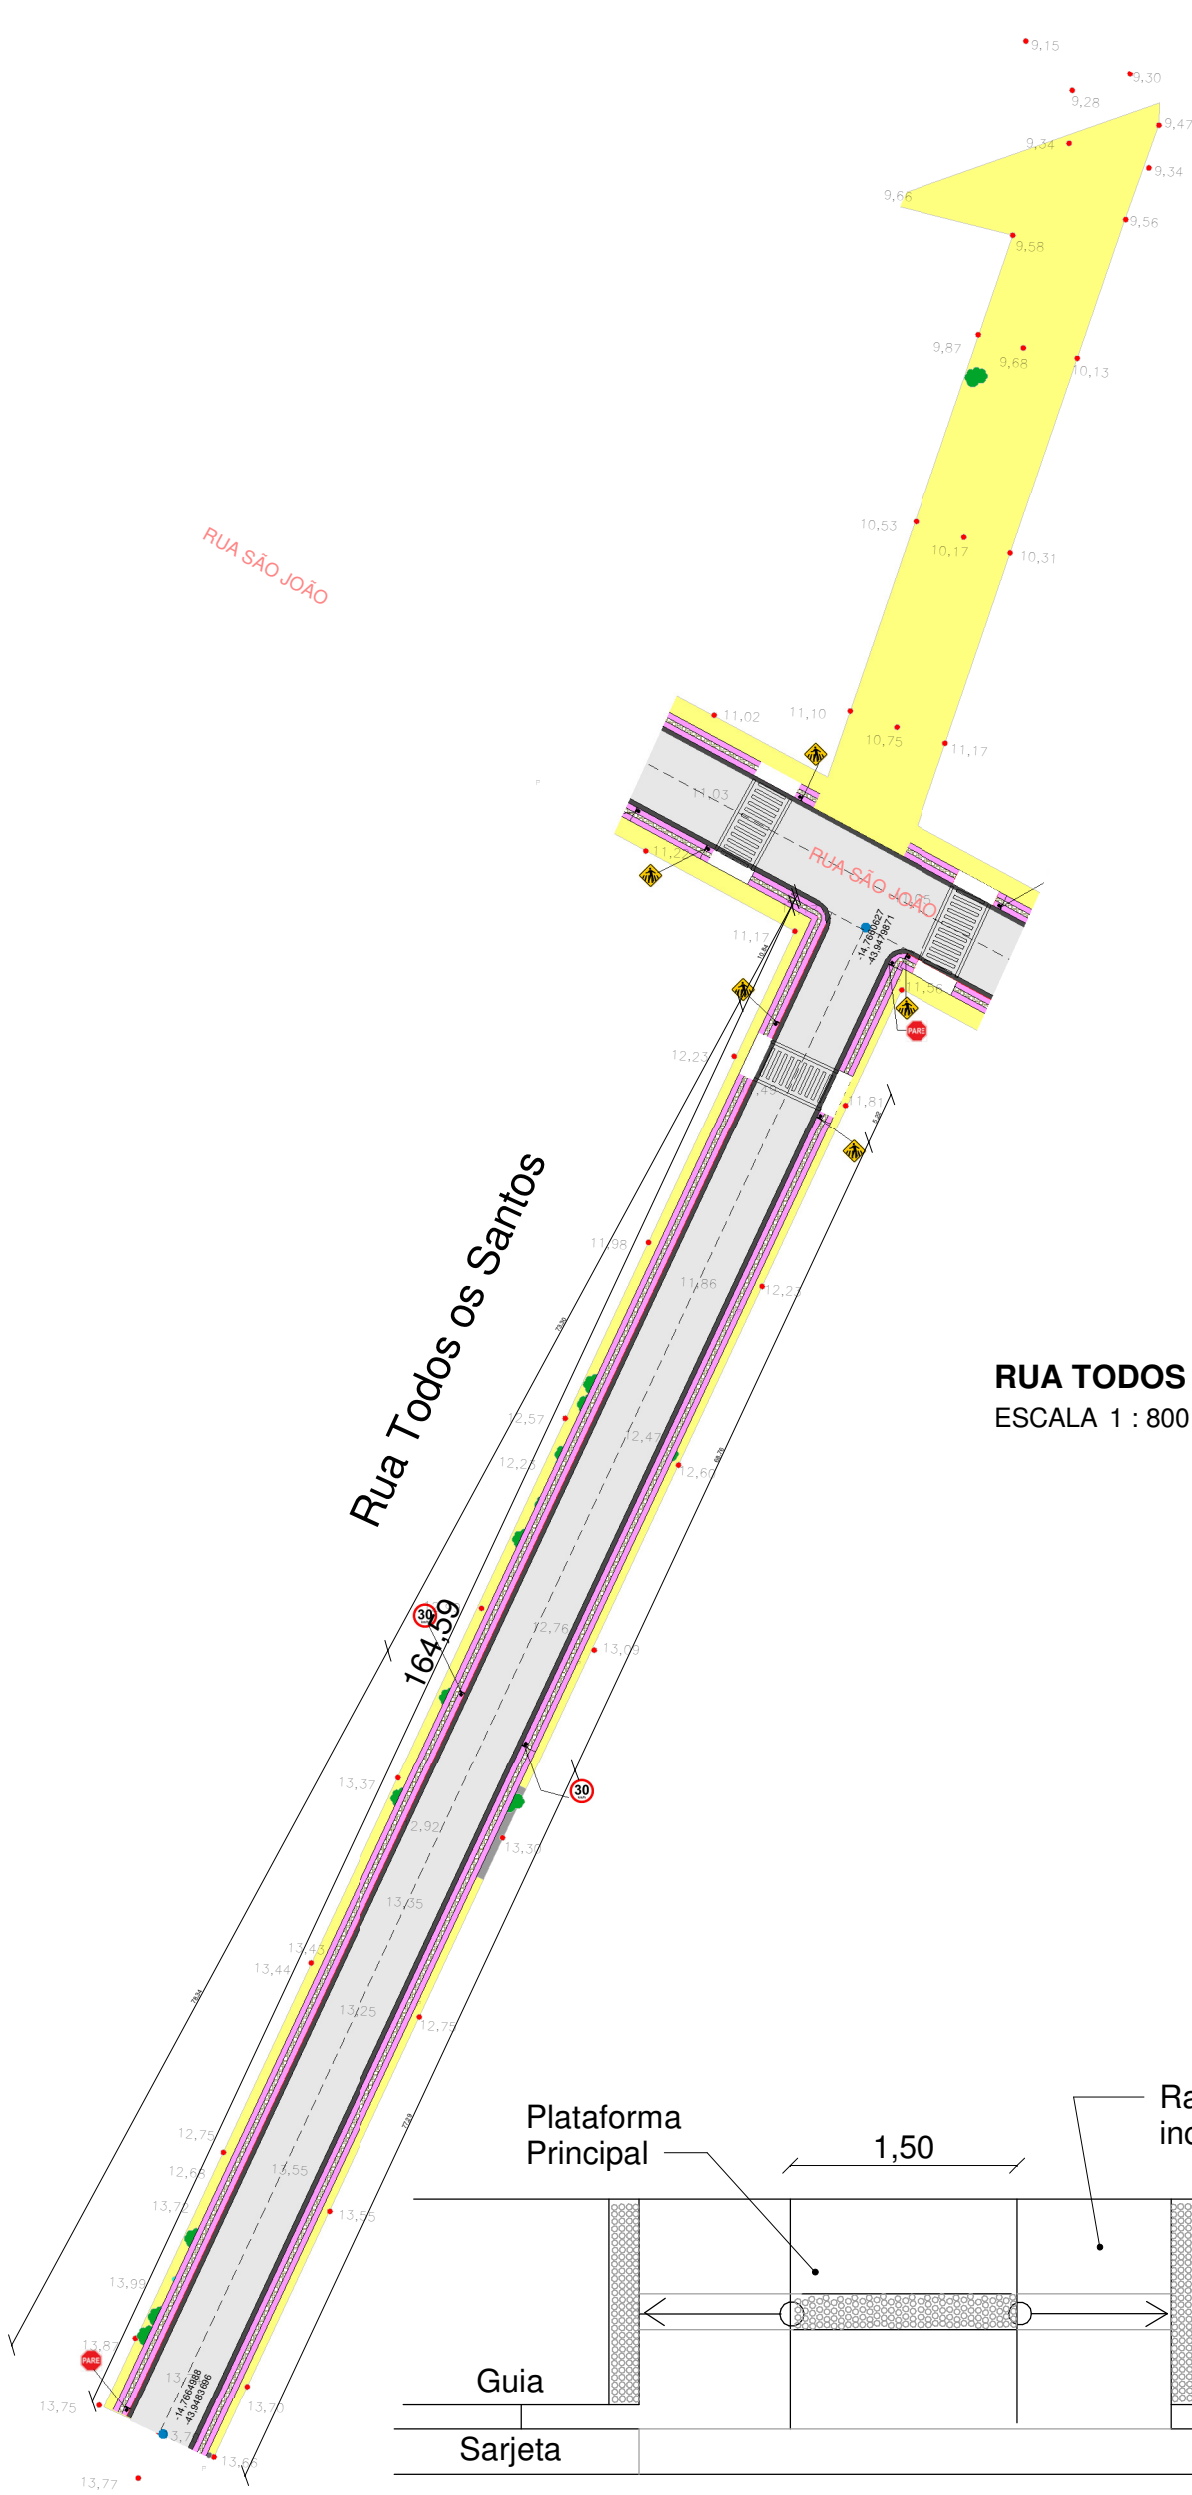

RUA TODOS OS SANTOS LONGITUDINAL
ESCALA 1 : 800

RUA TODOS OS SANTOS SEÇÃO TRANSVERSAL
ESCALA 1 : 50

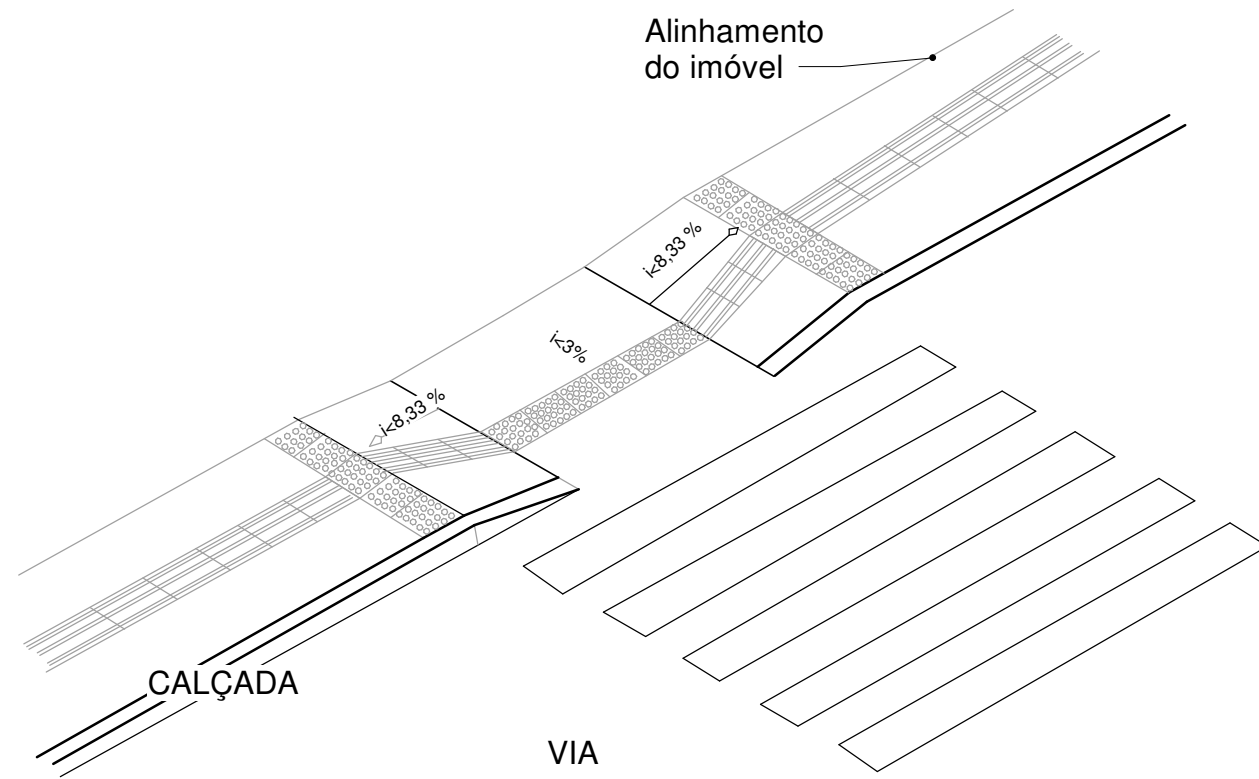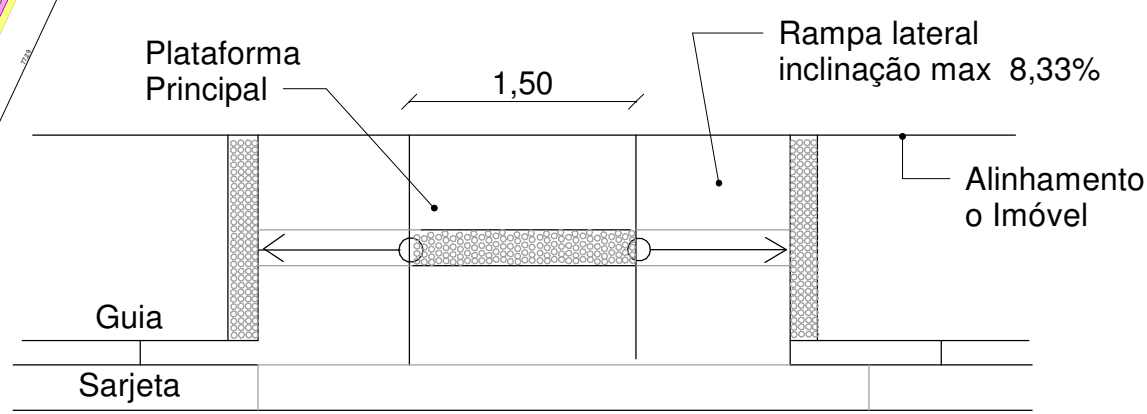

PLANTA BAIXA - TODOS OS SANTOS
ESCALA 1 : 750



RUA TODOS OS SANTOS CALÇADA ACESSÍVEIS
ESCALA 1 : 50

DIEGO TAVARES:10592833607
Assinado de forma digital por DIEGO TAVARES:10592833607
Dados: 2023.10.30 16:21:16 -03'00'


Projeto	NOME: DIEGO TAVARES ANASTACIO GUEDES SARAIVA:00098412612 612	CREA 201390/D TEL: 38 992308702
Proprietário	NOME: PREFEITURA DE MANGA END: PRAÇA CORONEL BEMBEM	Assinado de forma digital por ANASTACIO GUEDES SARAIVA:00098412612 Dados: 2023.10.30 17:08:34 -03'00'
PROJETO BASICO		
CONTEUDO DA FOLHA RUA TODOS OS SANTOS		
ESCALA	INDICADA	DATA: 19/05/2023
		DESENHISTA: DIEGO TAVARES
		FOLHA: 05/13



RUA SÃO JOSE



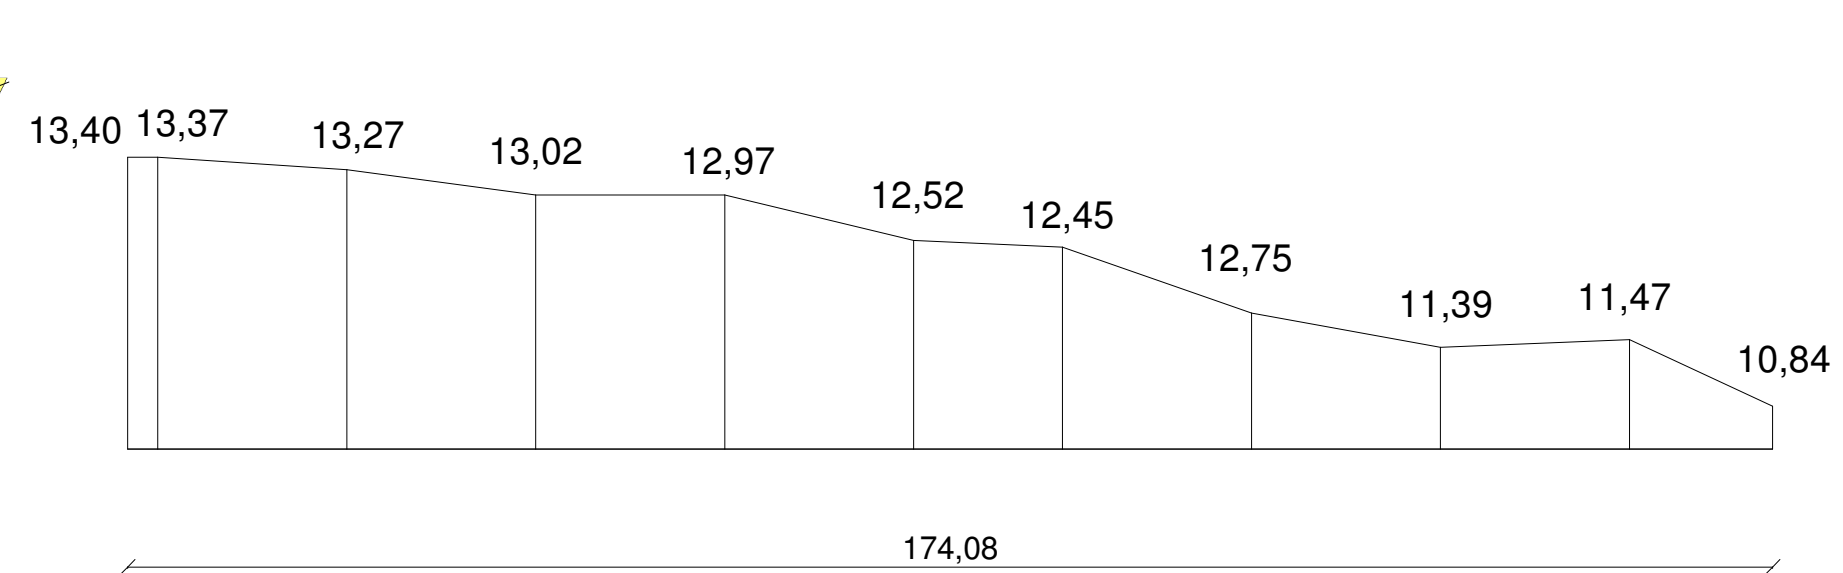
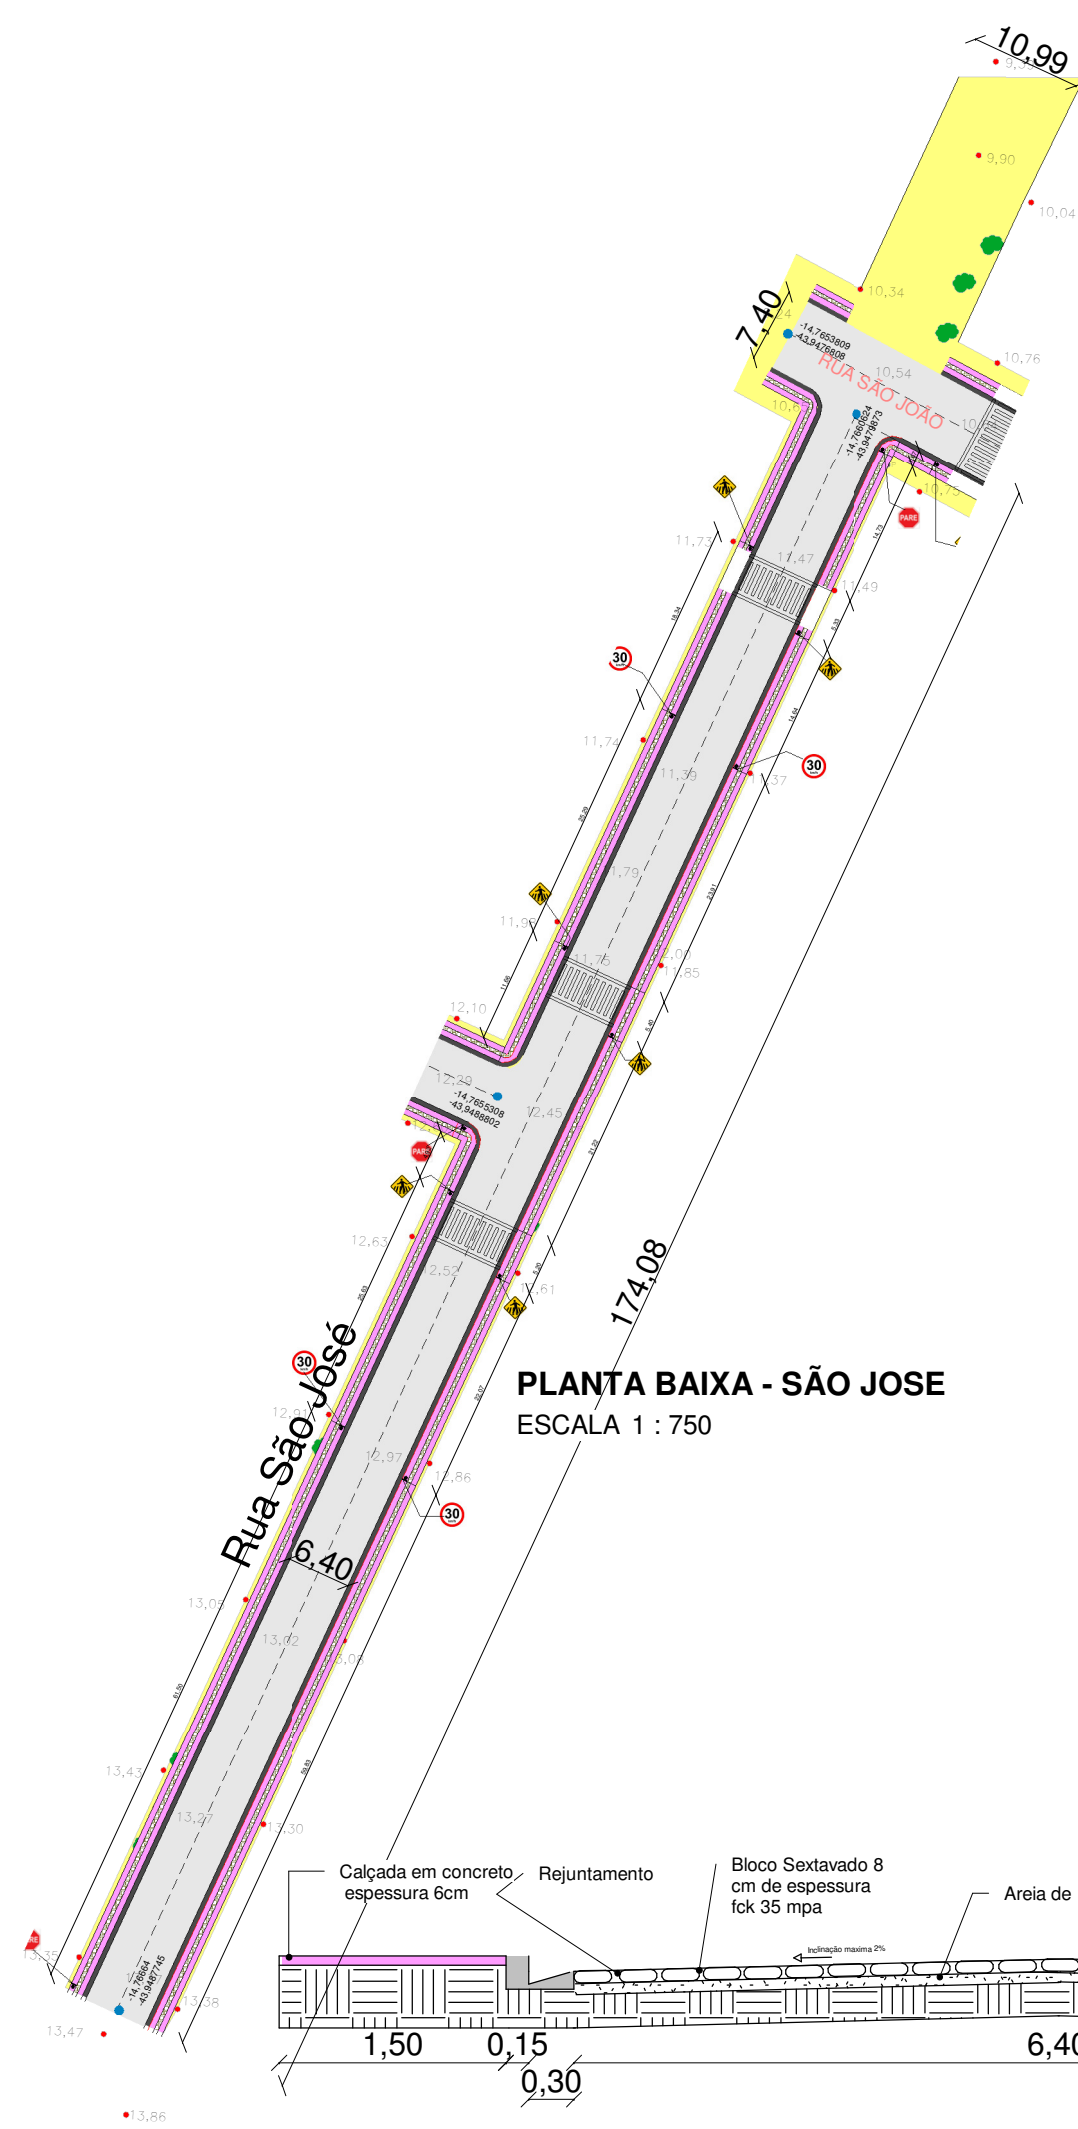


PERFIL EXISTENTE

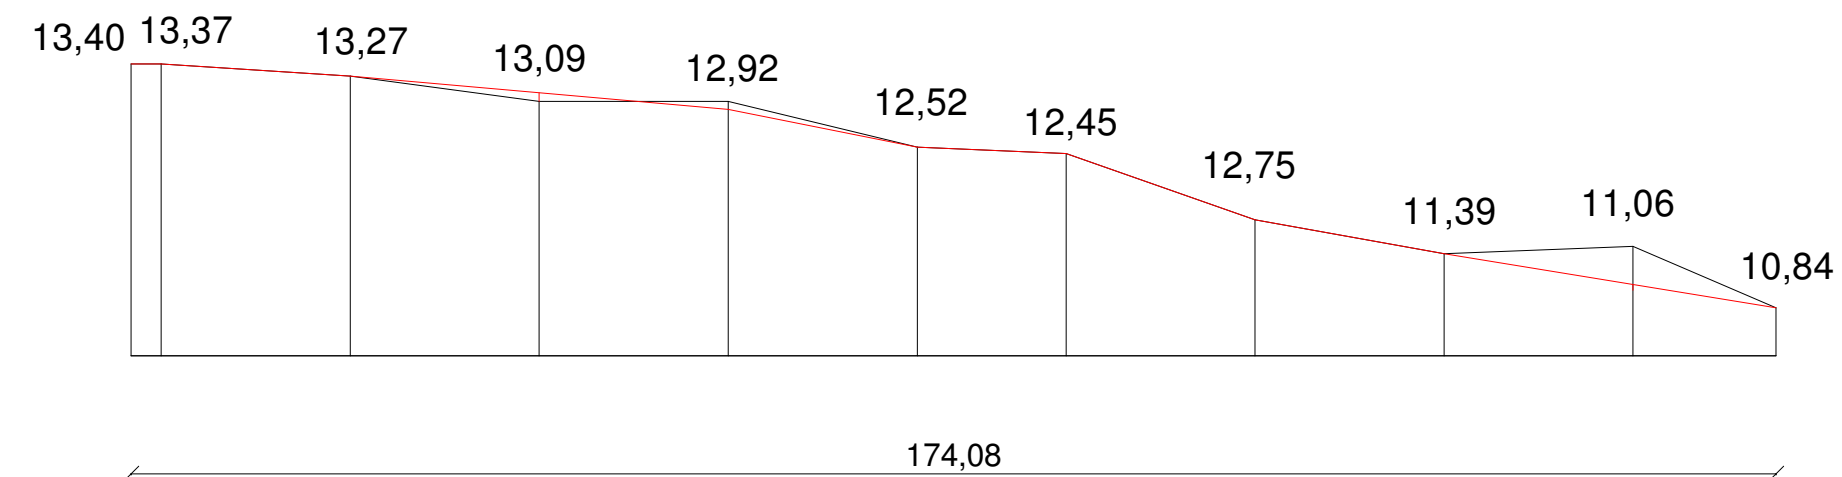

PERFIL PROJETADO

RUA SÃO JOSE PERFIL LONGITUDINAL
ESCALA 1 : 800

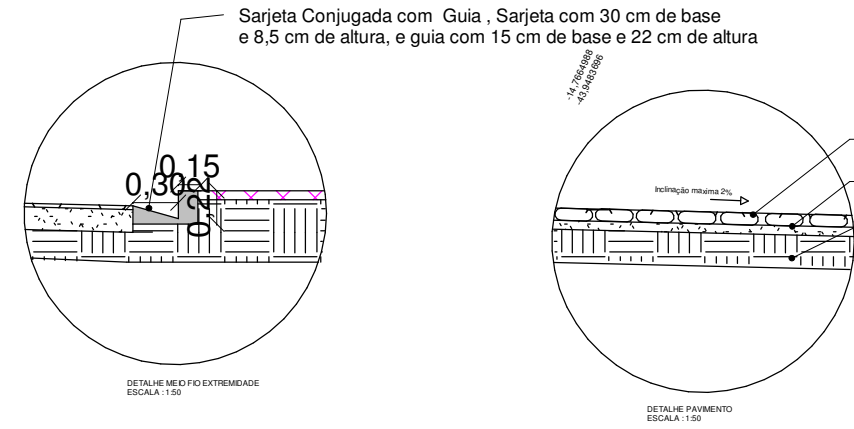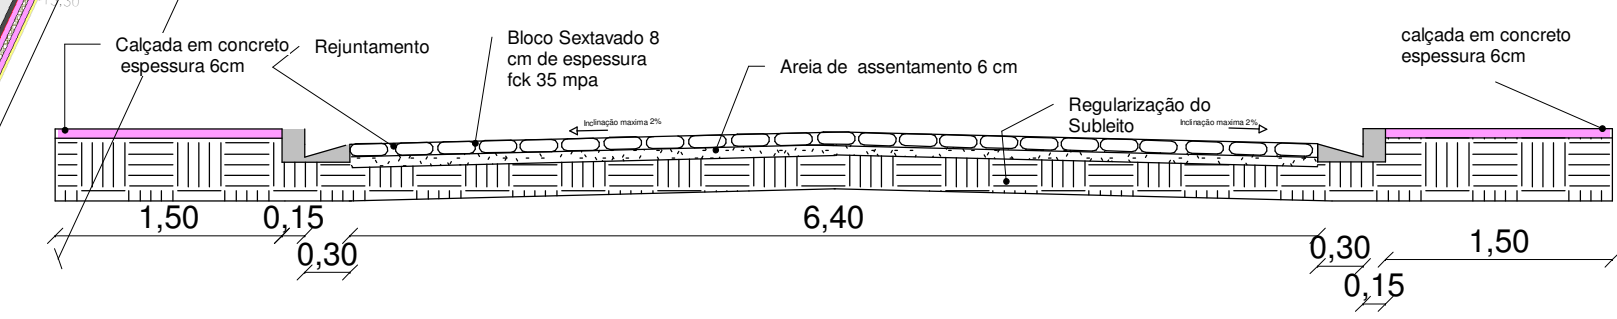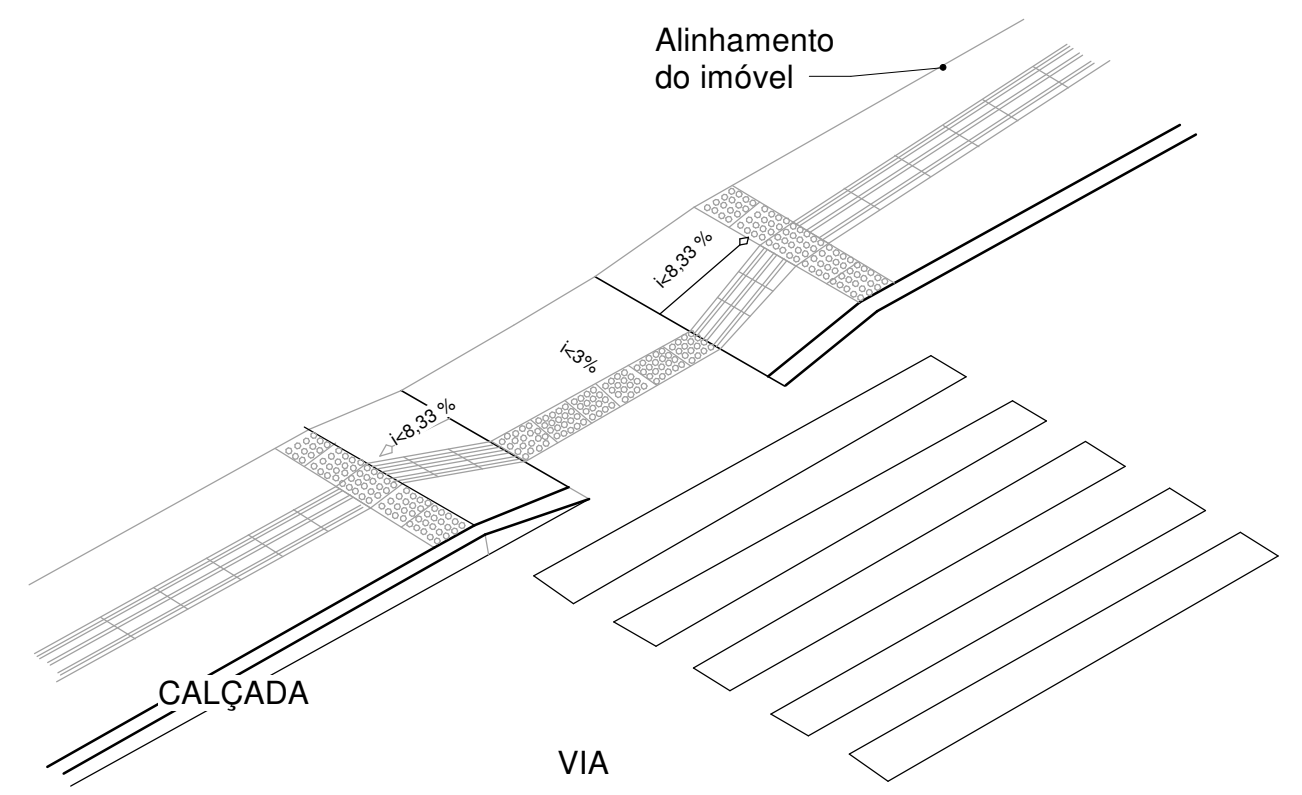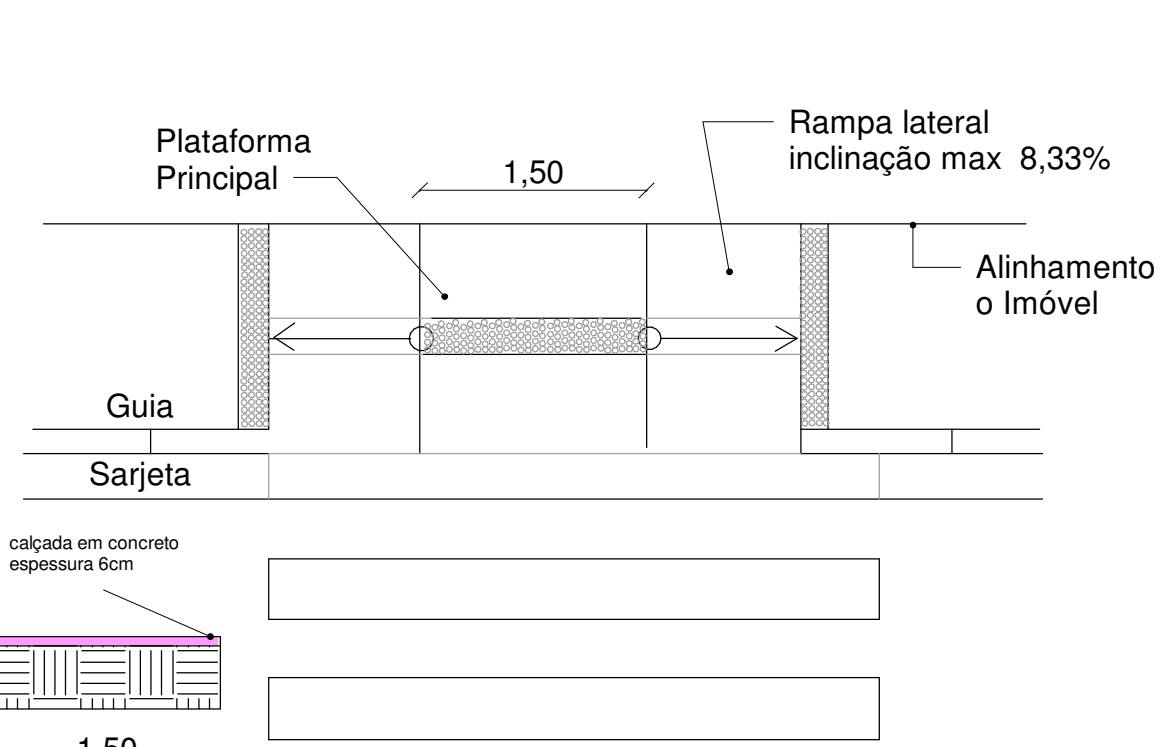

SEÇÃO TRANSVERSAL SÃO JOSE
ESCALA 1 : 50

DIEGO TAVARES:10
592833607

Assinado de forma digital por DIEGO TAVARES:10592833607
Dados: 2023.10.30 16:21:48 -03'00'

Projeto	NOME: DIEGO TAVARES	CREA: 201390/D
Proprietário	ANASTACIO GUEDES SARAIVA:000984126	TEL: 38 992308702
	Assinado de forma digital por ANASTACIO GUEDES SARAIVA:000984126	TEL: 38 3615 2112
	Dados: 2023.10.30 17:09:04 -03'00'	
	NOME: PREFEITURA DE MANGA	
	END: PRAÇA CORONEL BEMBEM	

PROJETO BASICO
CONTEUDO DA FOLHA
RUA SÃO JOSE



ESCALA	INDICADA	DATA	19/05/2023	DESENHISTA	DIEGO TAVARES
--------	----------	------	------------	------------	---------------







RUA ESPIRITO SANTO
ESCALA 1 : 750



Rua São Sebastião

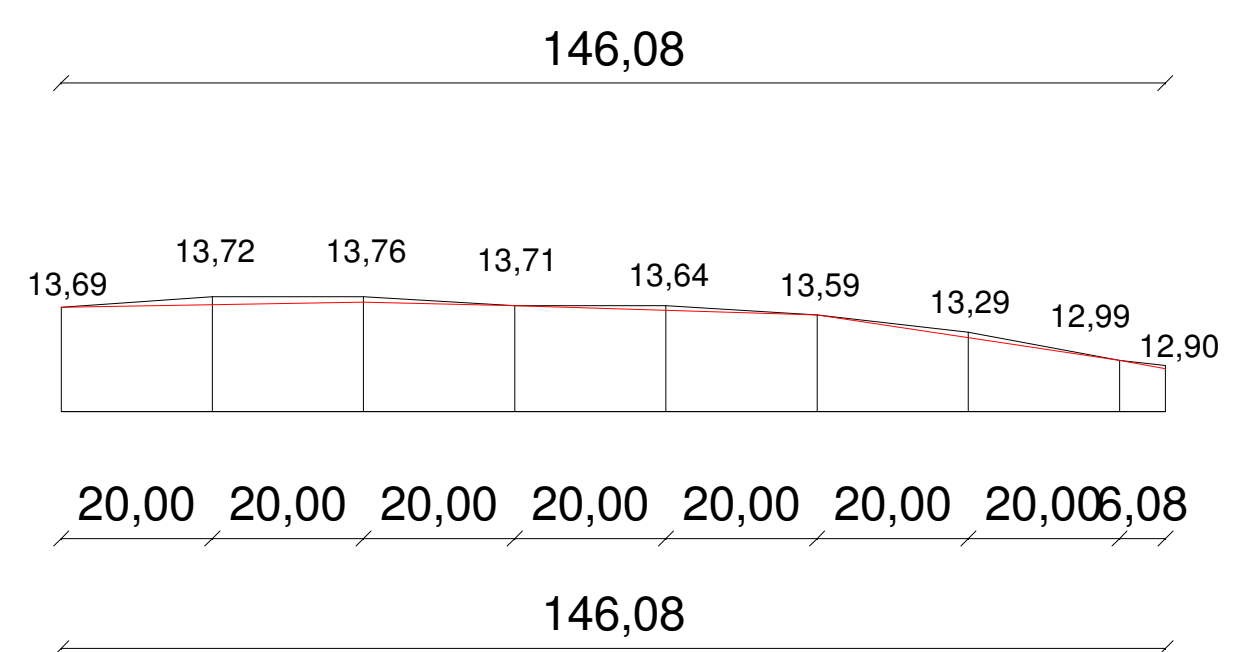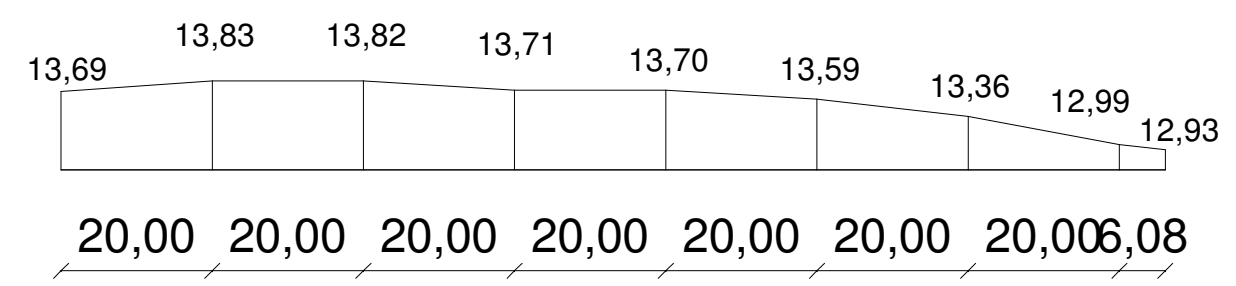

RUA ESPIRITO SANTO PERFIL LONGITUDINAL
ESCALA 1 : 1000

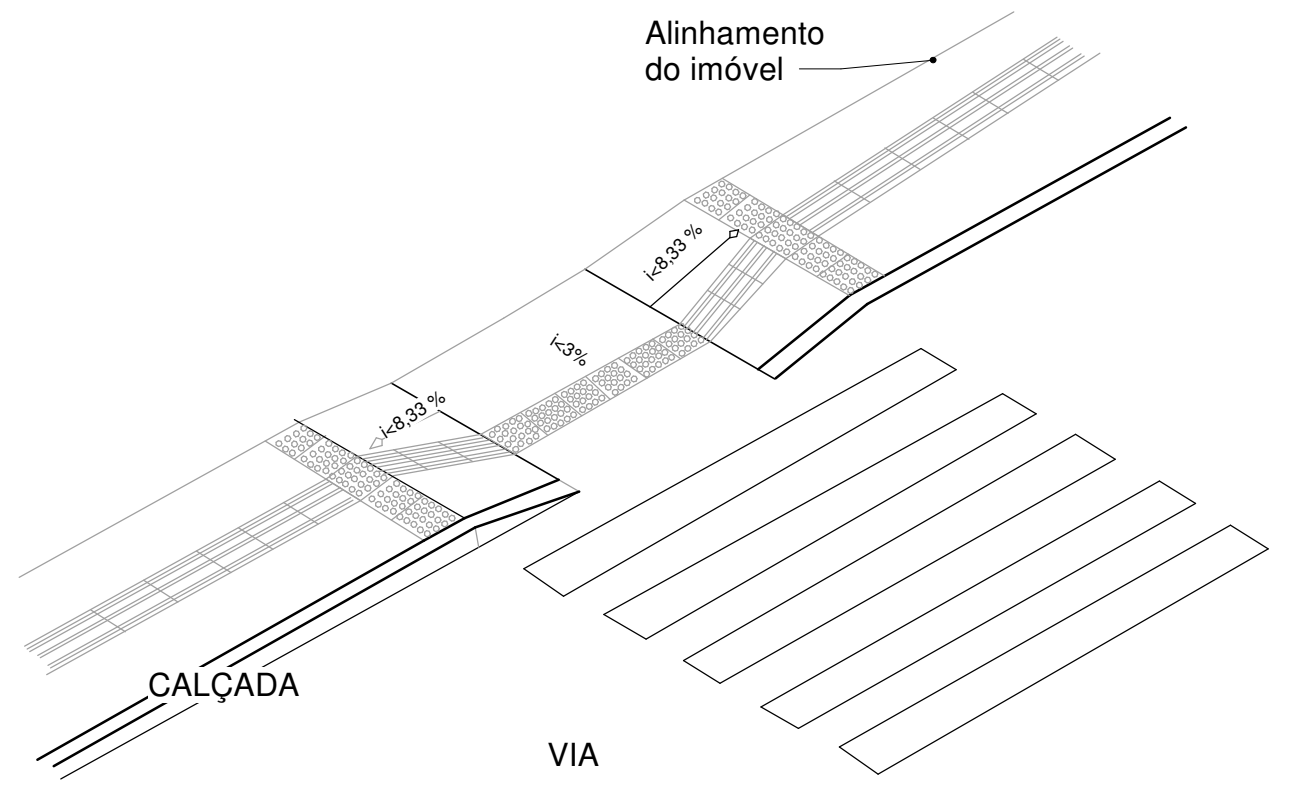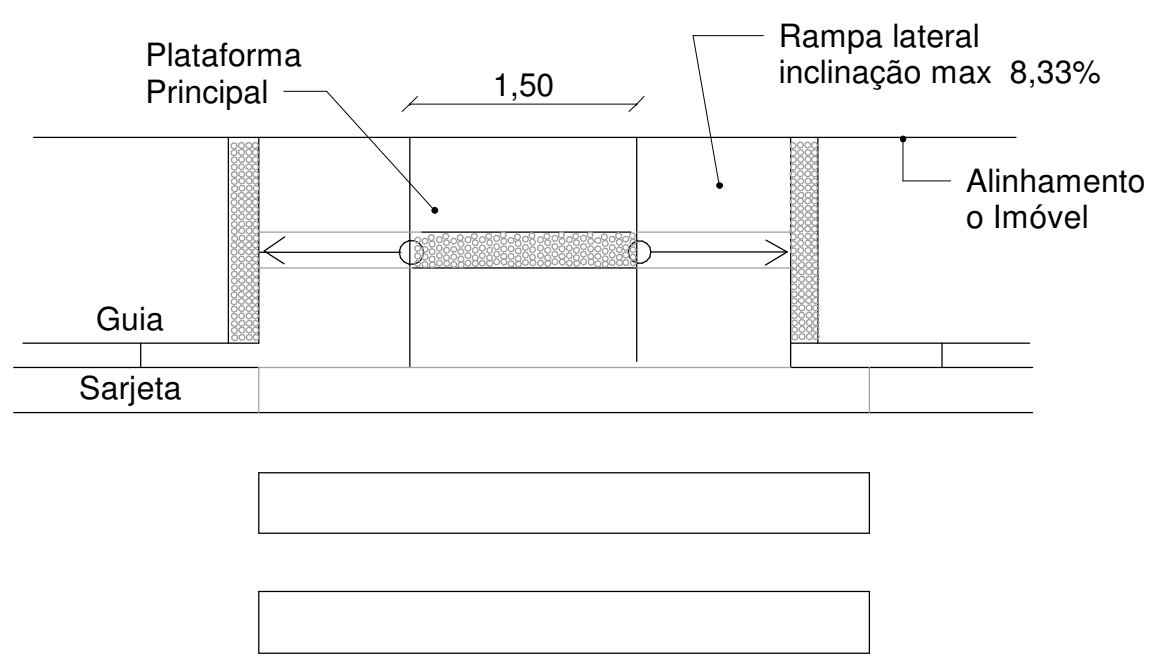


RUA ESPIRITO SANTO CALÇADA ACESSIVEIS
ESCALA 1 : 50


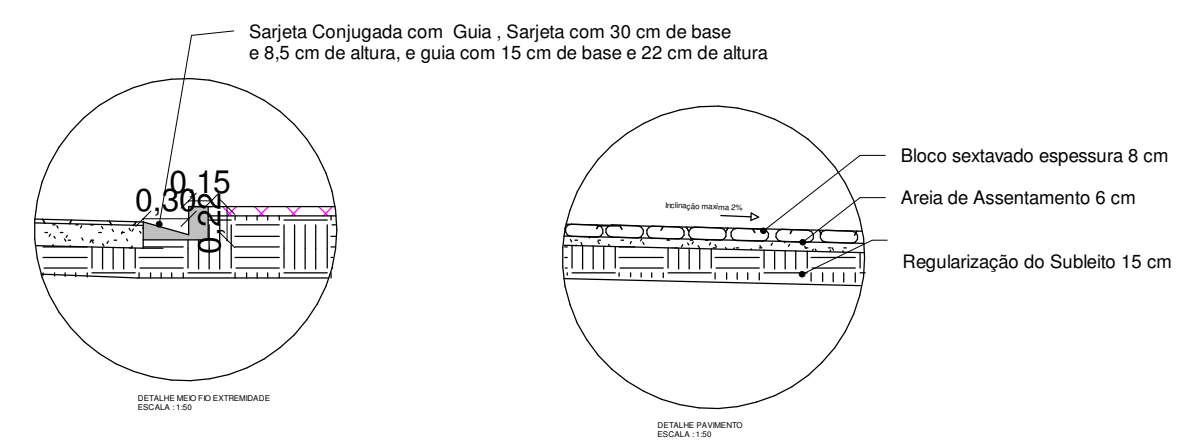
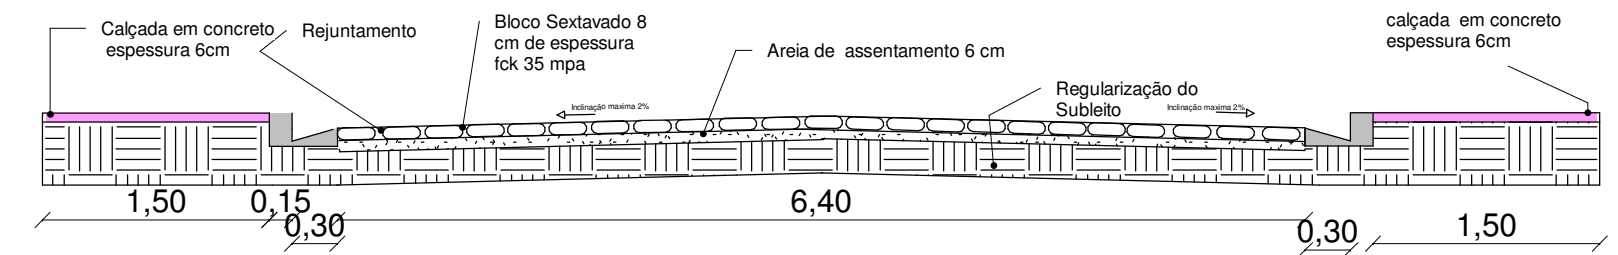


SEÇÃO TRANSVERSAL TIPO RUA ESPIRITO SANTO
ESCALA 1 : 50

DIEGO TAVARES:1
059283360
Assinado de forma digital por DIEGO TAVARES:1059283360
Dados: 2023.10.30 16:26:19 -03'00'



Projeto	NOME: DIEGO TAVARES ANASTACIO GUEDES SARAIVA:00098412612		CREA 201390/D TEL: 38 992308702
Proprietário	612		Assinado de forma digital por ANASTACIO GUEDES SARAIVA:00098412612 Dados: 2023.10.30 17:09:49 -03'00'
NOME: PREFEITURA DE MANGA END: PRAÇA CORONEL BEMBEM TEL: 38 3615 2112			
PROJETO BASICO			
CONTEUDO DA FOLHA RUA ESPIRITO SANTO			
ESCALA	INDICADA	DATA	DESENHISTA
		19/05/2023	DIEGO TAVARES

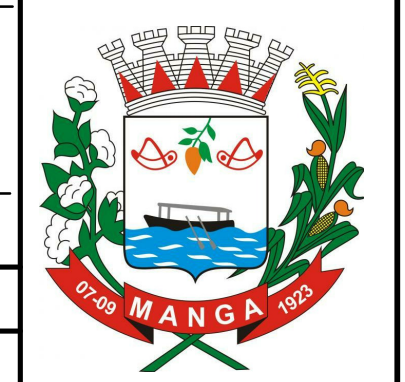

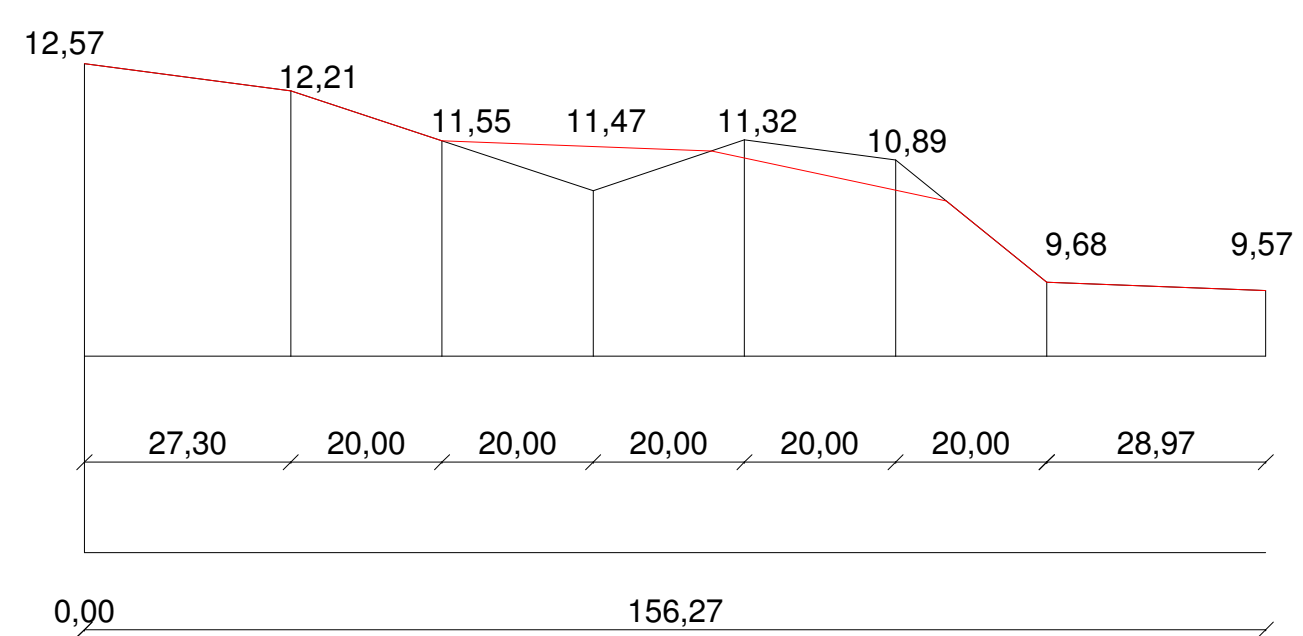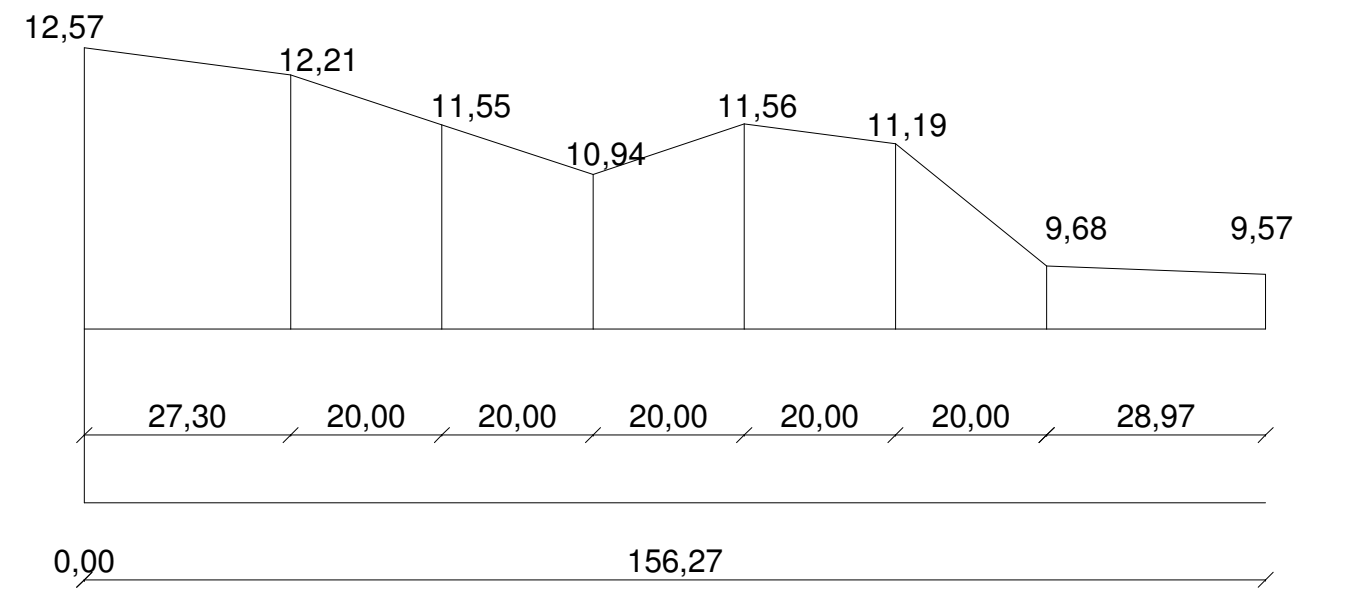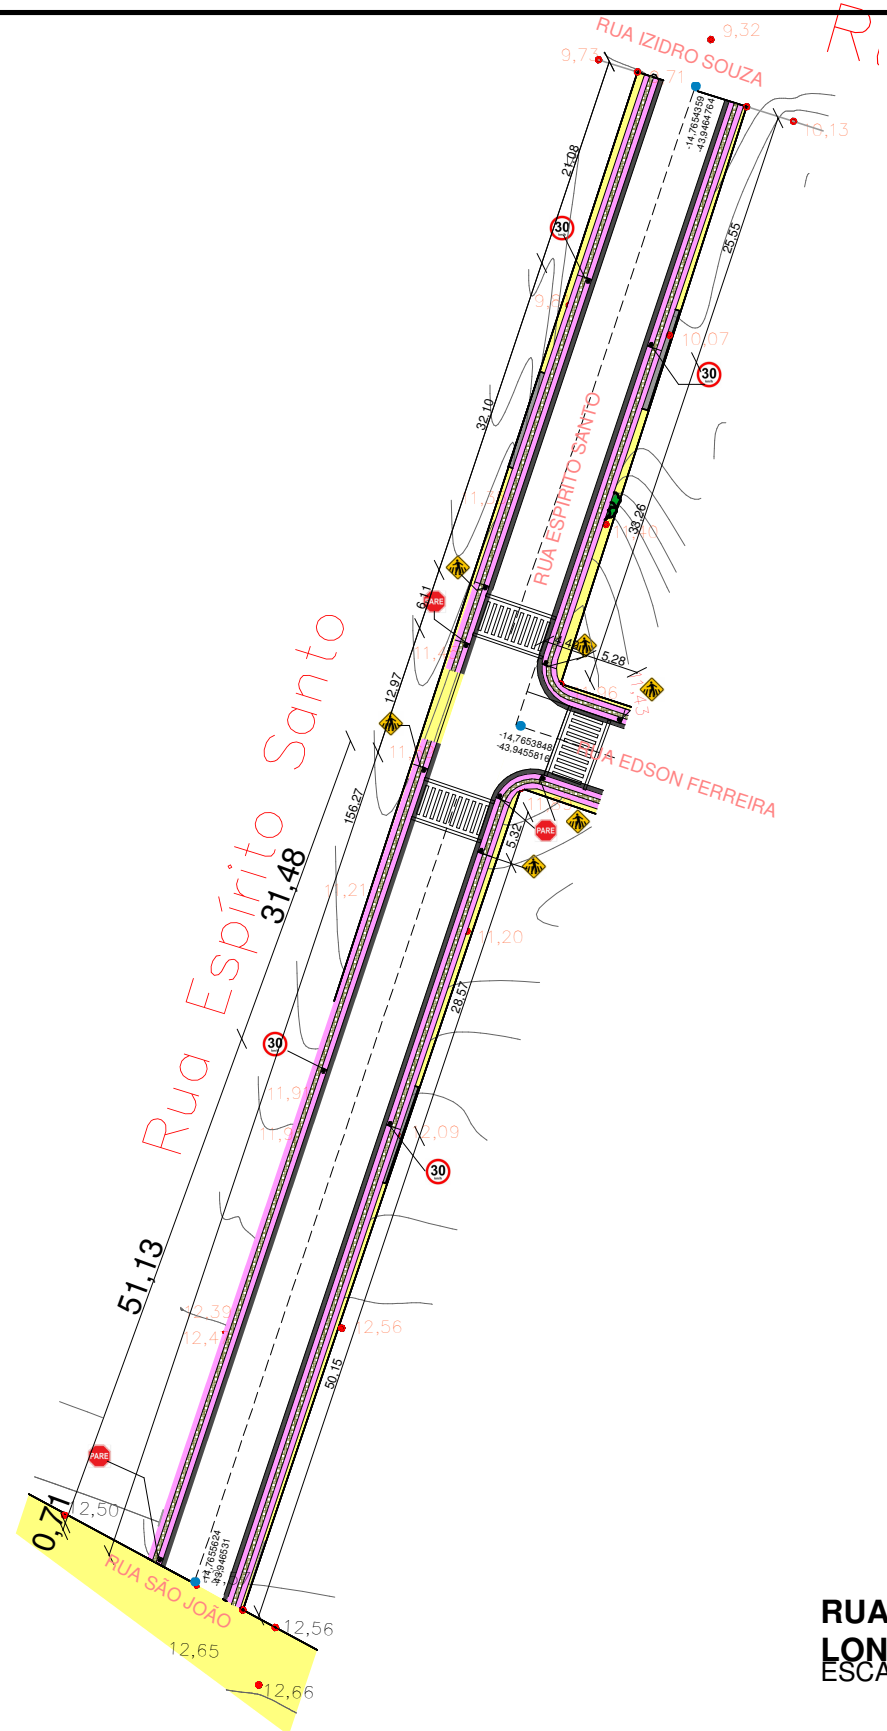


RUA ESPIRITO SANTO TRECHO PERFIL LONGITUDINAL
ESCALA 1 : 1000


PLANTA BAIXA TRECHO ESPIRITO SANTO
ESCALA 1 : 750

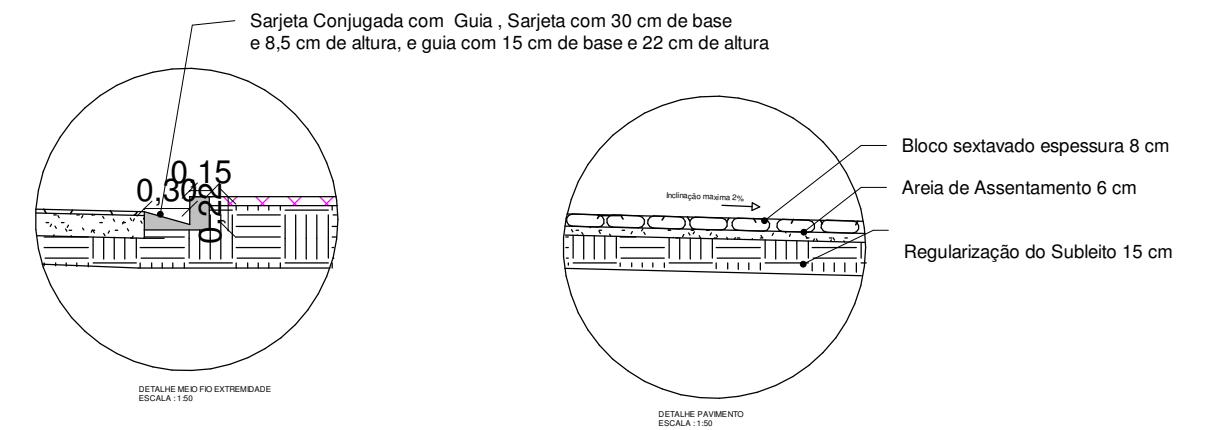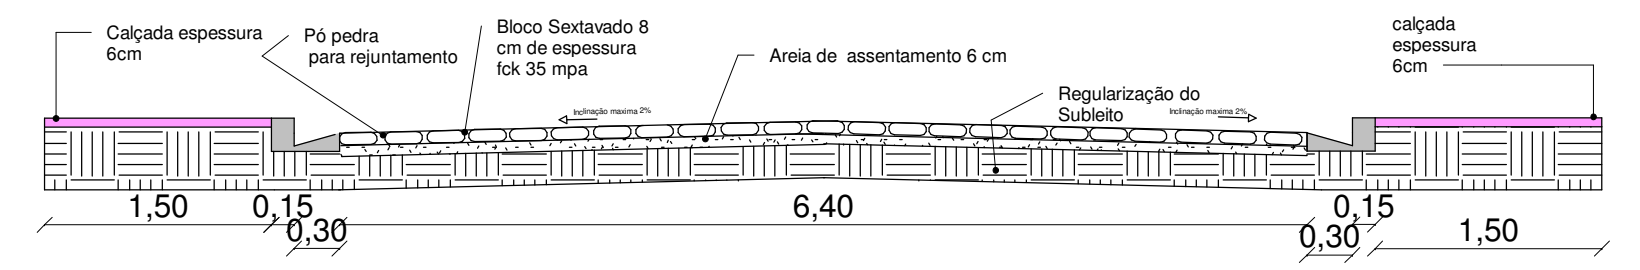

RUA ESPIRITO SANTO TRECHO 2 SEÇÃO TRANSVERSAL
ESCALA 1 : 50

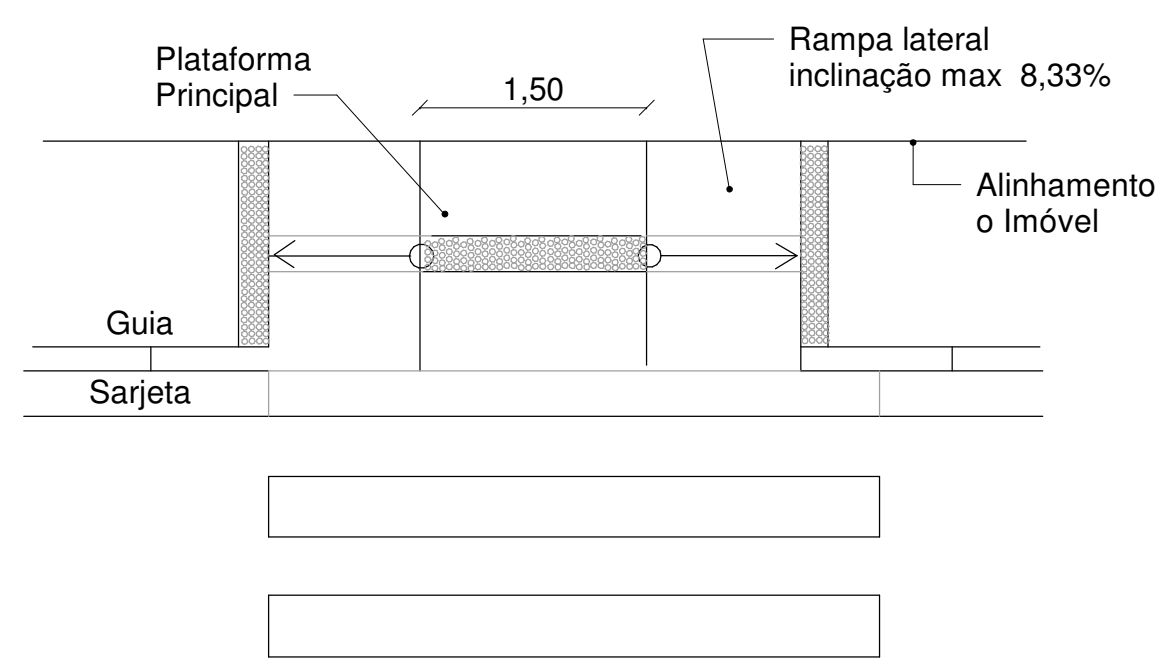



RUA ESPIRITO SANTO TRECHO 2 CALÇADAS ACESSÍVEIS
ESCALA 1 : 50

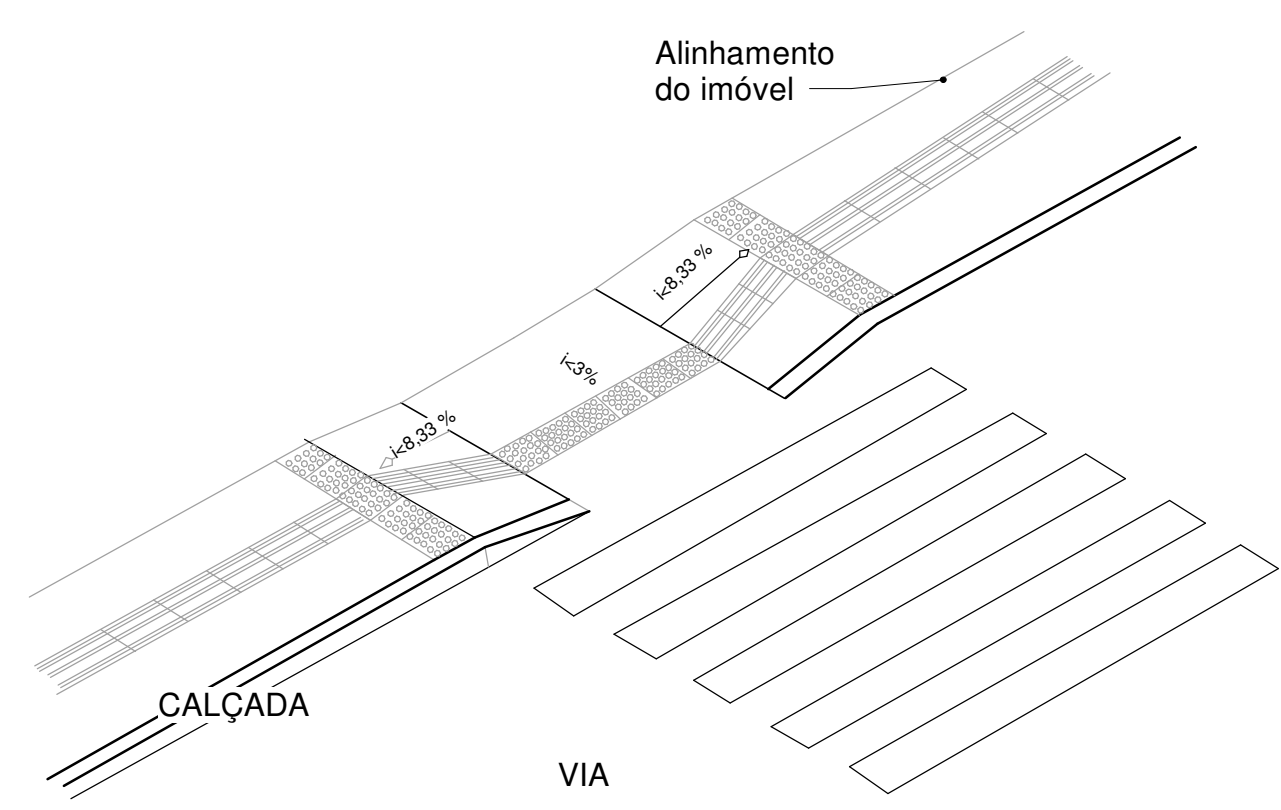




DIEGO TAVARES:1059 2833607
Assinado de forma digital por DIEGO TAVARES:10592833607
Dados: 2023.10.30 16:27:22 -03'00'

Projeto		NOME: DIEGO TAVARES		CREA 201390/D	
Proprietário		ANASTACIO GUEDES		Assinado de forma digital por ANASTACIO GUEDES	
		SARAIVA:00098412612		SARAIVA:00098412612	
		2612		Dados: 2023.10.30 17:10:30 -03'00'	
		NOME: PREFEITURA DE MANGA		TEL: 38 3615 2112	
		END: PRAÇA CORONEL BEMBEM			
PROJETO BASICO					
CONTEUDO DA FOLHA					
RUA ESPIRITO SANTO TRECHO TRECHO 2					
ESCALA	INDICADA	DATA	19/05/2023	DESENHISTA	DIEGO TAVARES


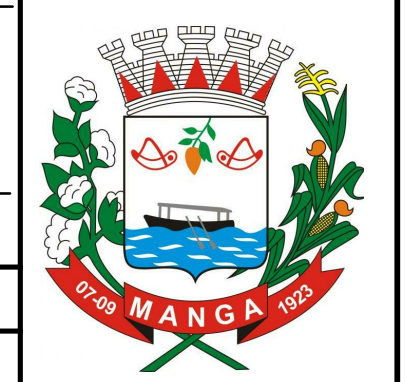


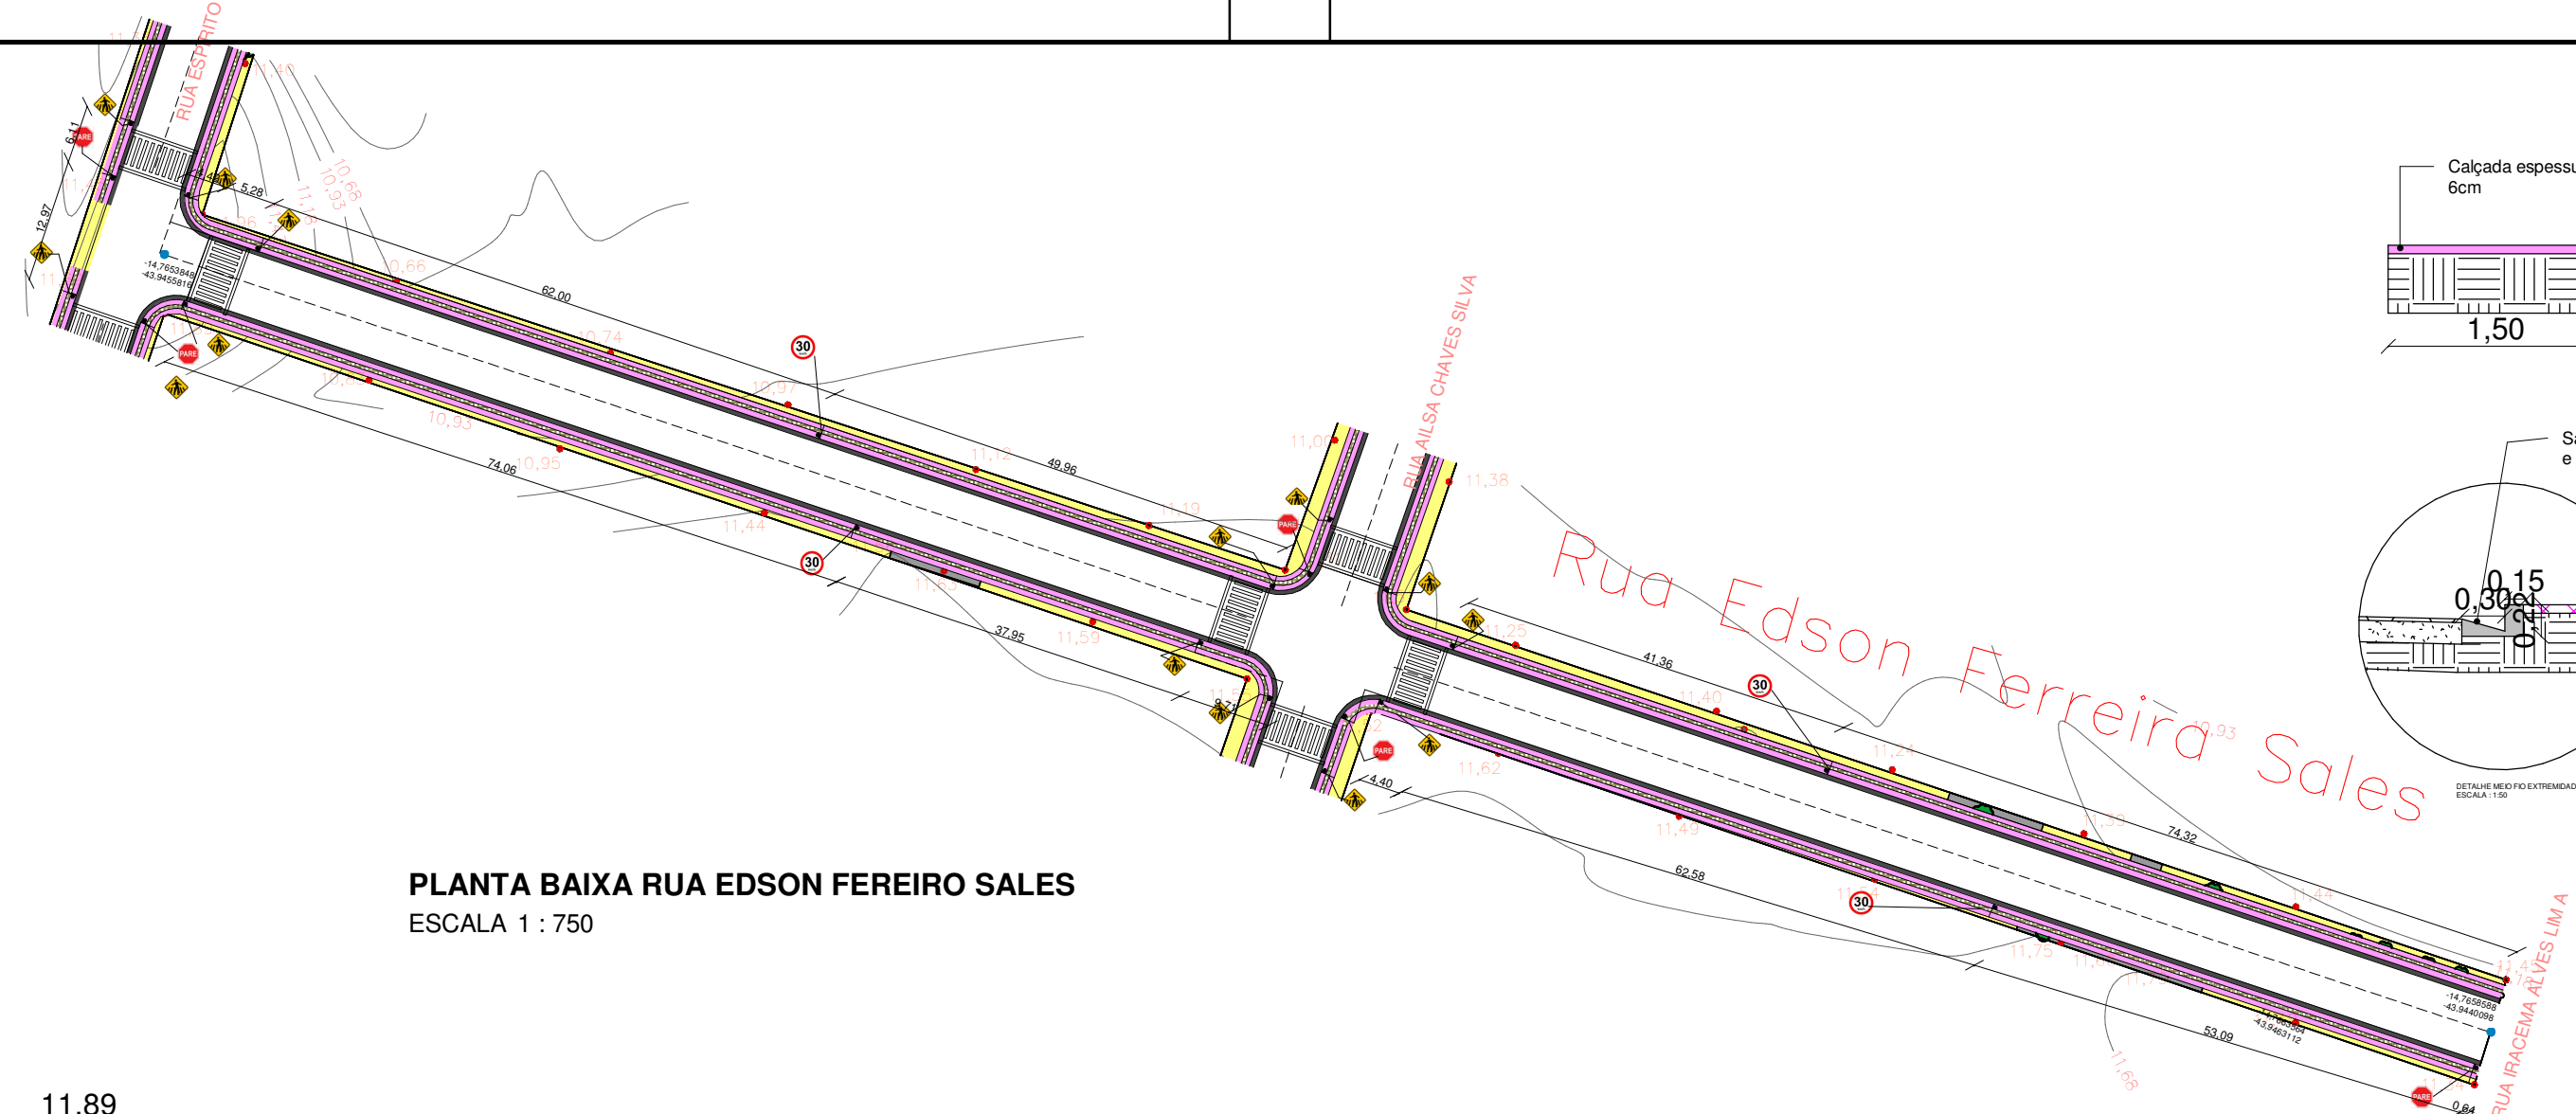


PLANTA BAIXA RUA EDSON FERREIRO SALES
 ESCALA 1 : 750

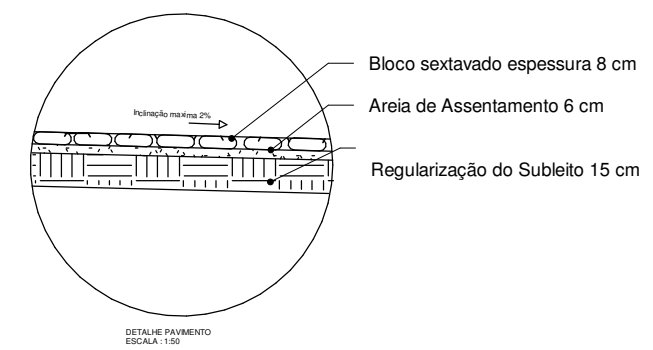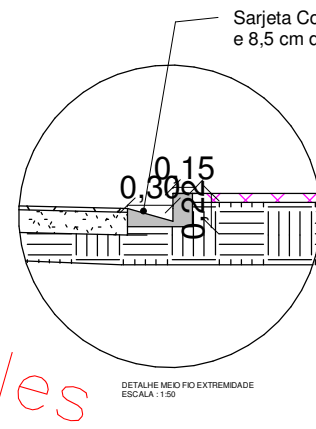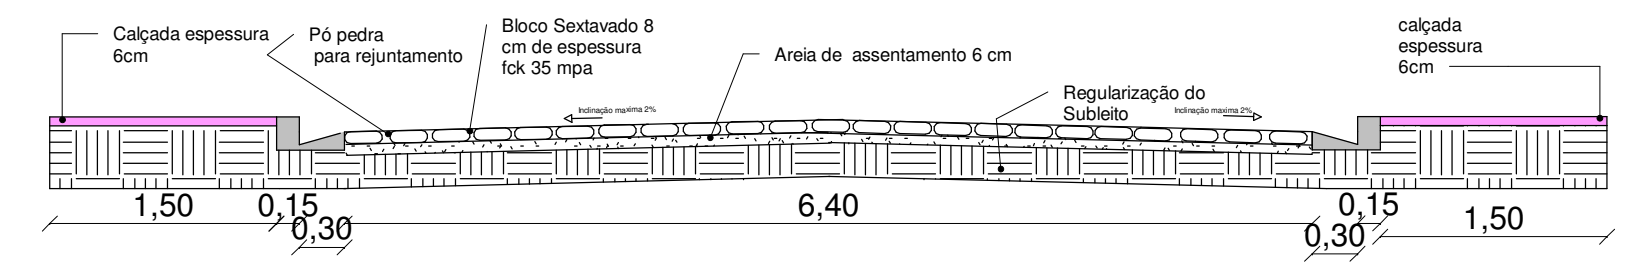


RUA EDSON FERREIRA SALES SEÇÃO TRANSVERSAL
 ESCALA 1 : 50

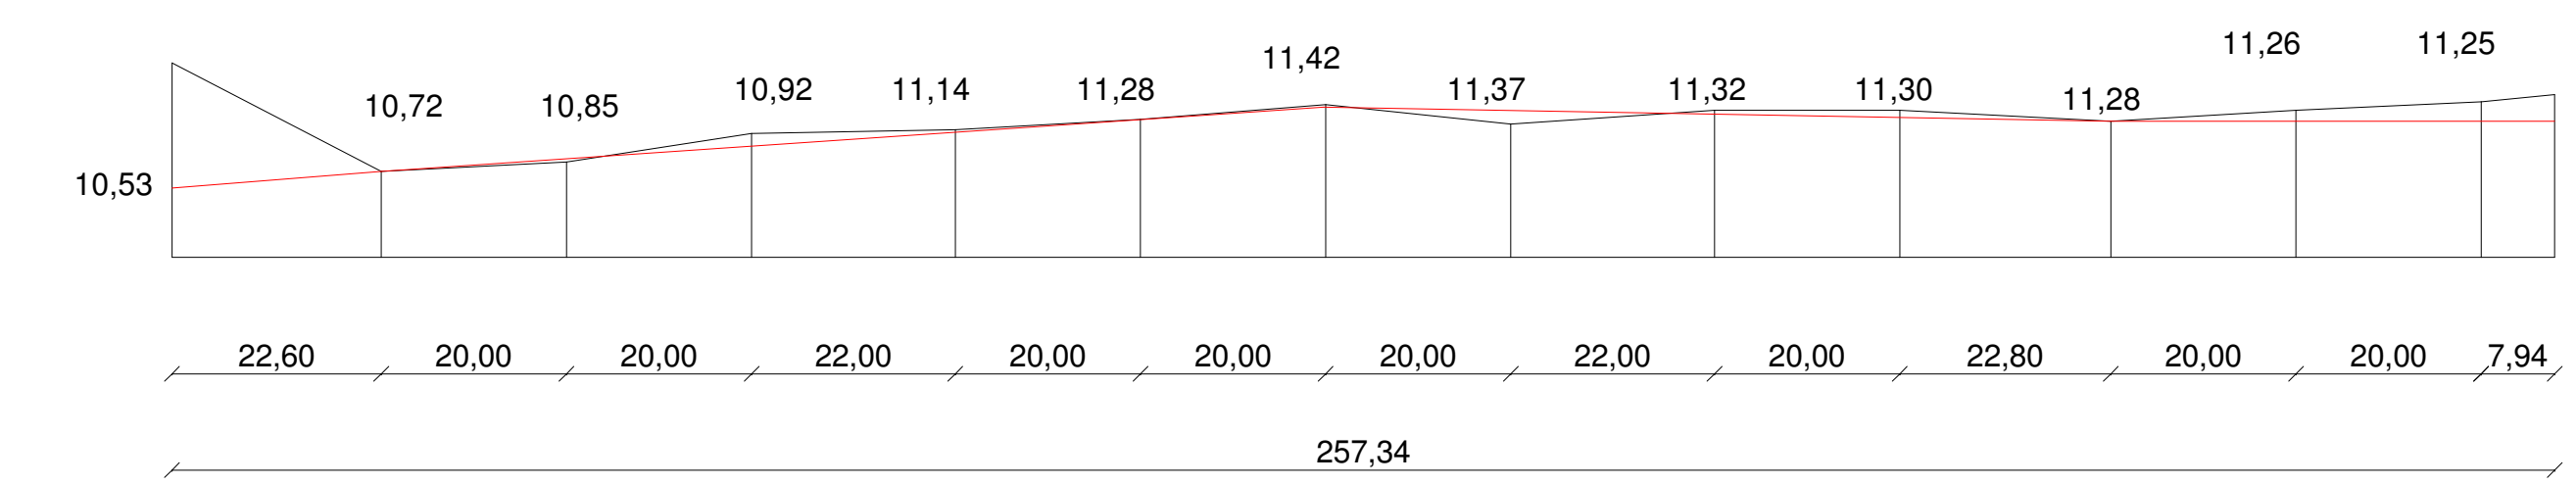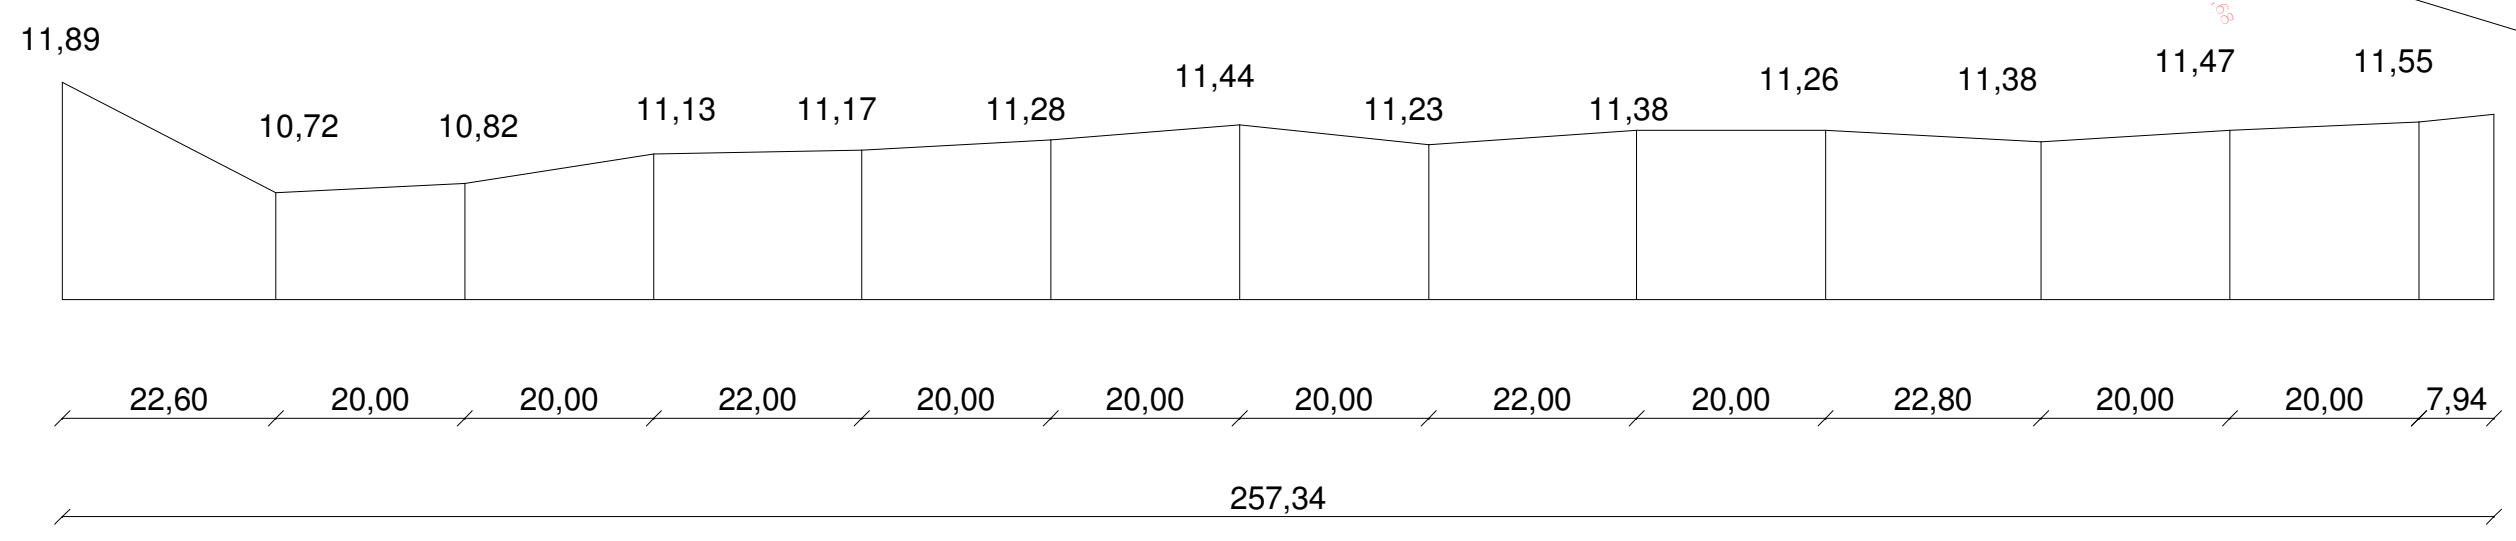

RUA EDSON FERREIRA SALES PERFIL LONGITUDINAL
 ESCALA 1 : 800

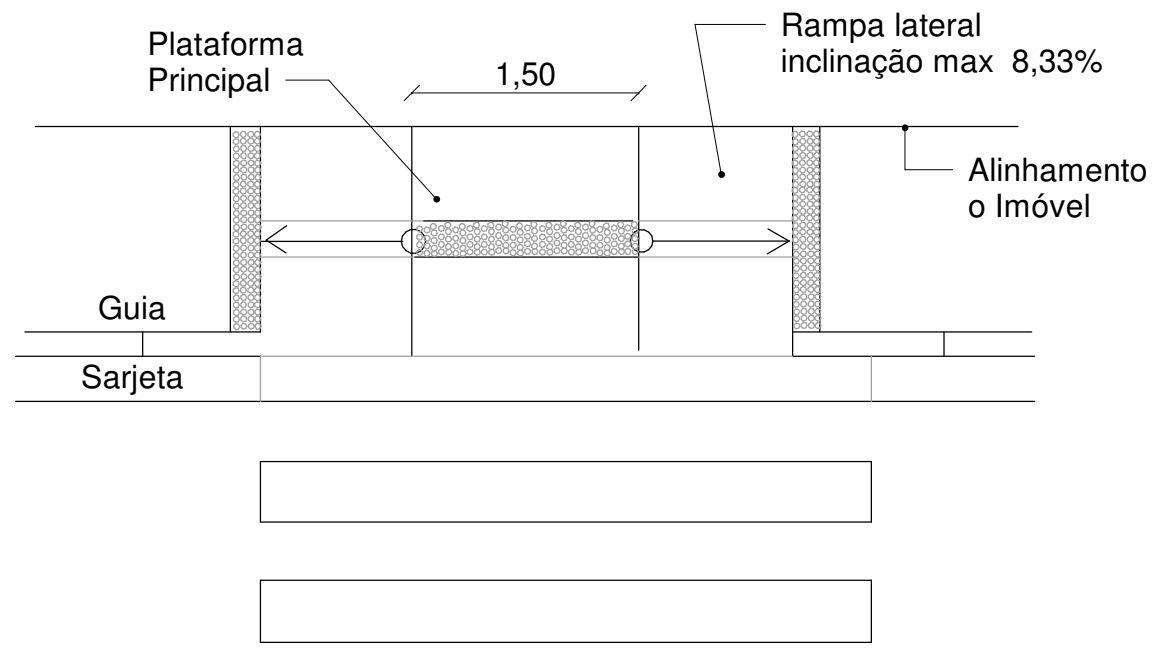

RUA EDSON FERREIRA SALES CALÇADA ACESSÍVEIS
 ESCALA 1 : 50

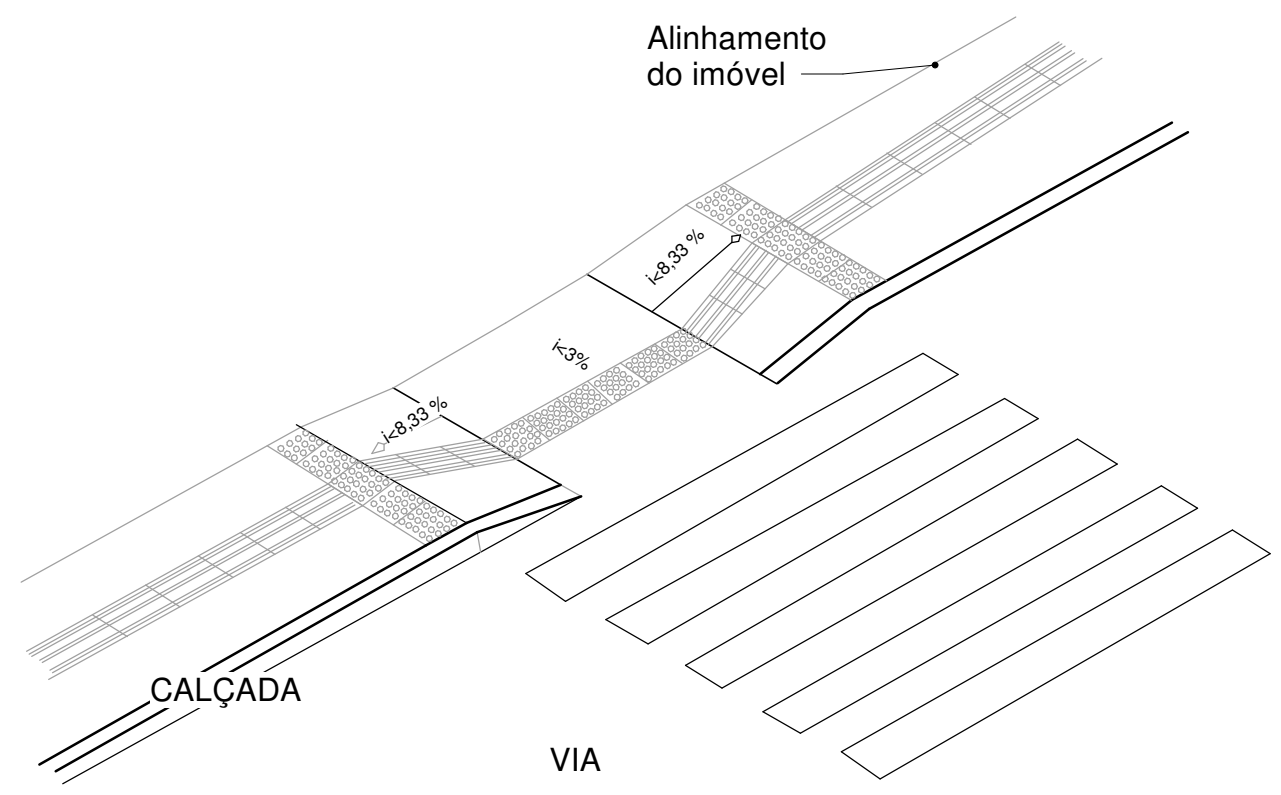



DIEGO TAVARES:10592
 Assinado de forma digital por DIEGO TAVARES:10592833607
 Dados: 2023.10.30 16:29:00 -03'00'

Projeto	833607	NOME: DIEGO TAVARES	CREA 201390/D
Proprietário	ANASTACIO GUEDES SARAIVA:00098412612	Assinado de forma digital por ANASTACIO GUEDES SARAIVA:00098412612	TEL: 38 992308702
	2612	Dados: 2023.10.30 17:13:30 -03'00'	
	NOME: PREFEITURA DE MANGA		TEL: 38 3615 2112
	END: PRAÇA CORONEL BEMBEM		



PROJETO BASICO
 CONTEUDO DA FOLHA

ESCALA	INDICADA	DATA	19/05/2023	DESENHISTA	DIEGO TAVARES
--------	----------	------	------------	------------	---------------


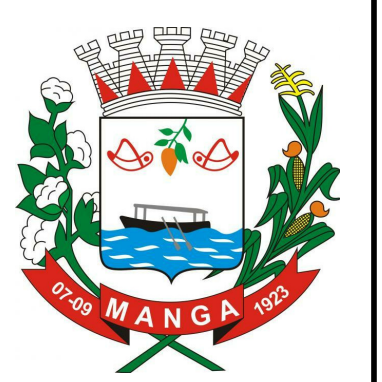


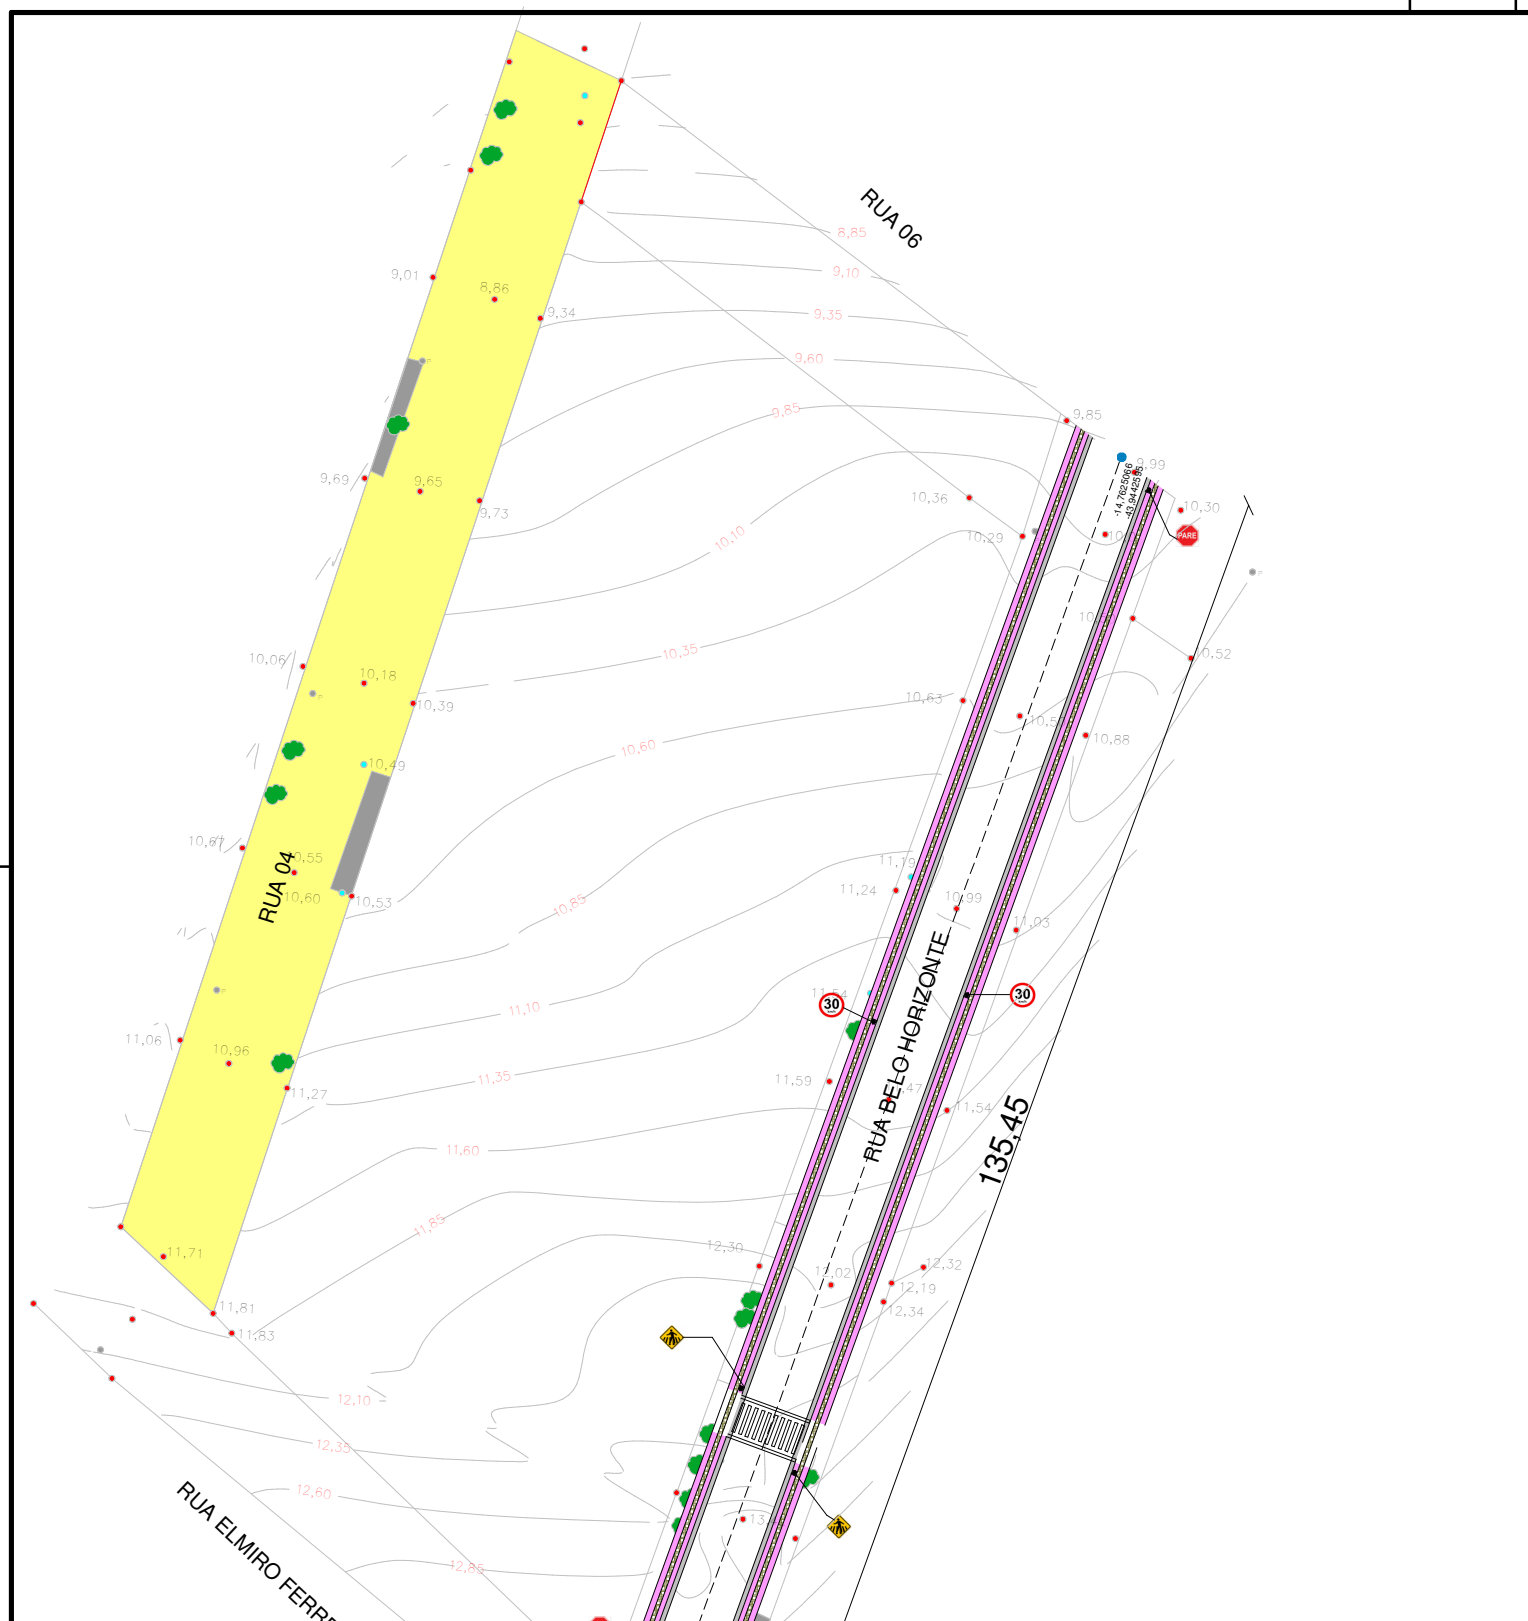


PLANTA BAIXA VILA PETRONILIA
ESCALA 1 : 750

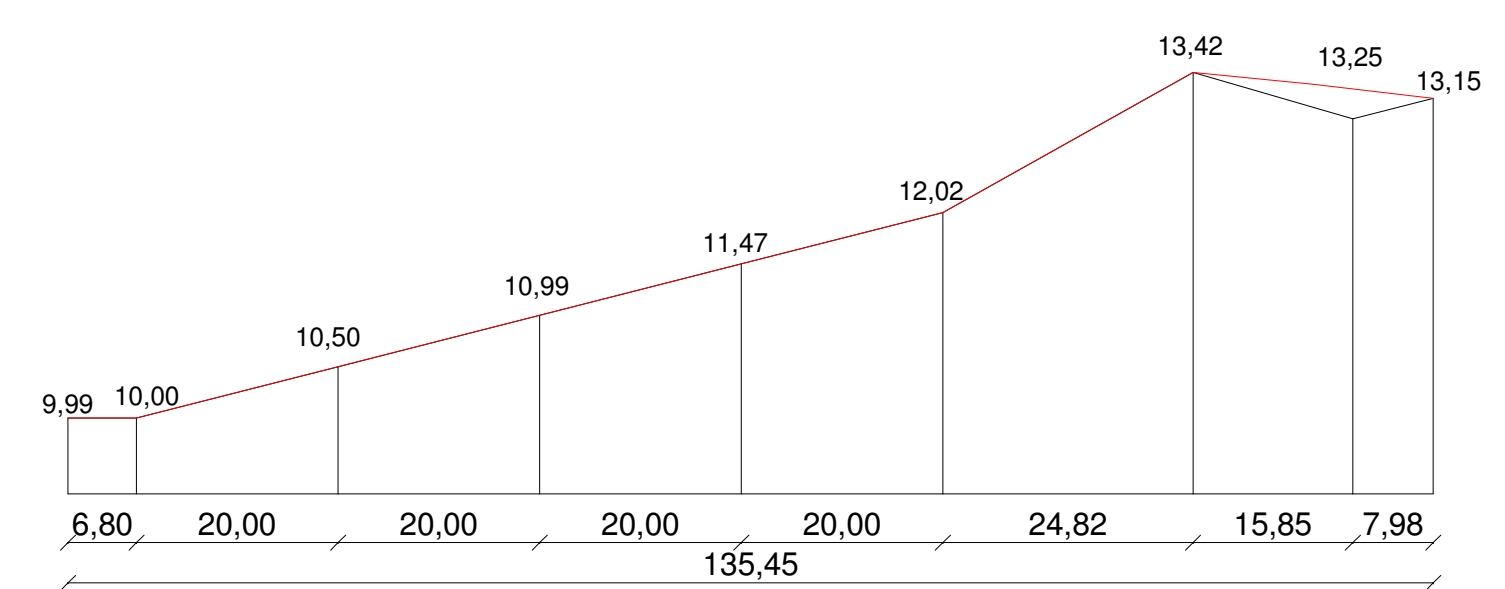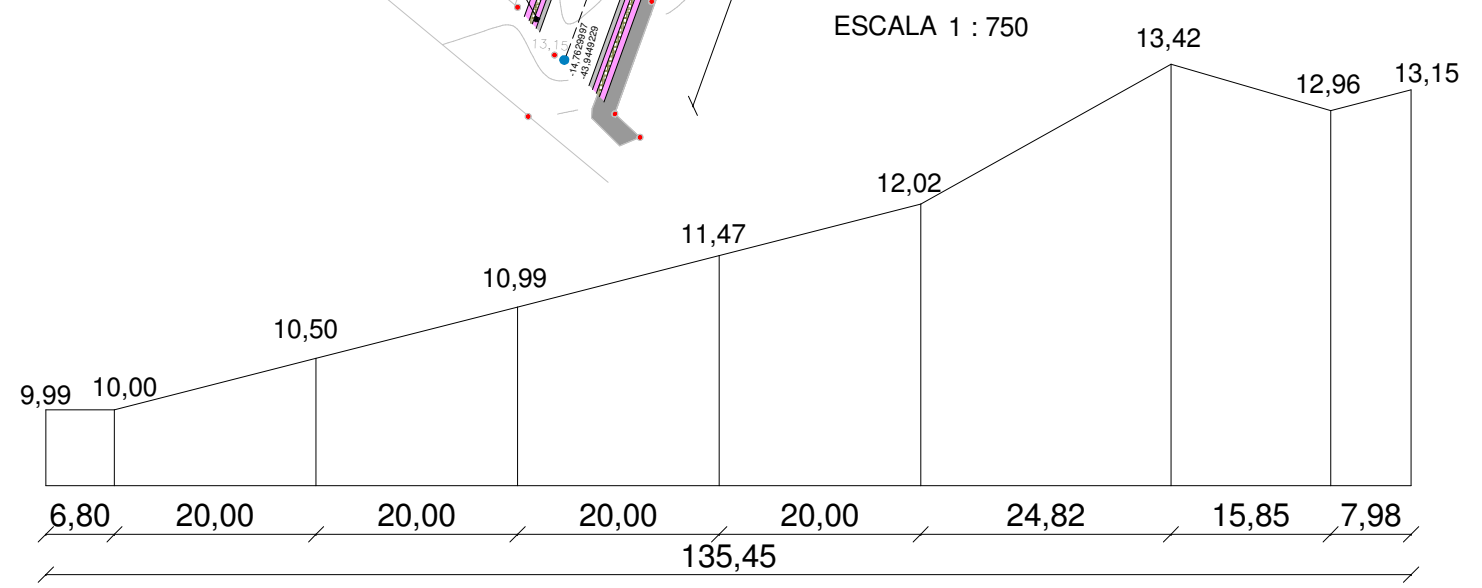


TRECHO DE RUA BELO HORIZONTE PERFIL LONGITUDINAL
ESCALA 1 : 750

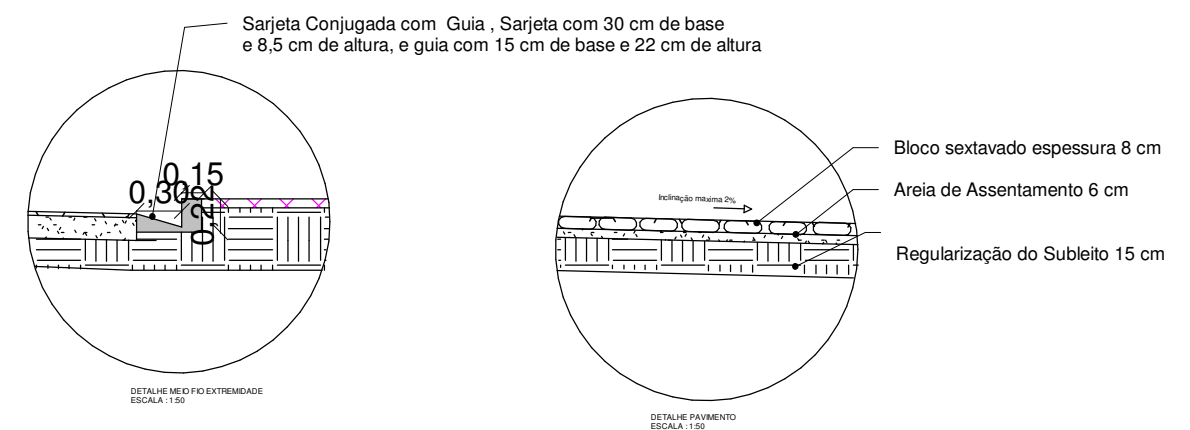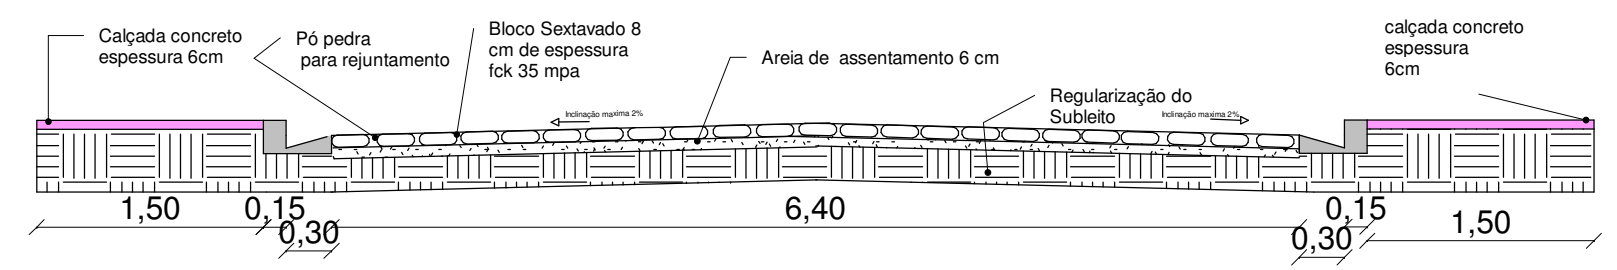

RUA 4 SEÇÃO TRANSVERSAL
ESCALA 1 : 50

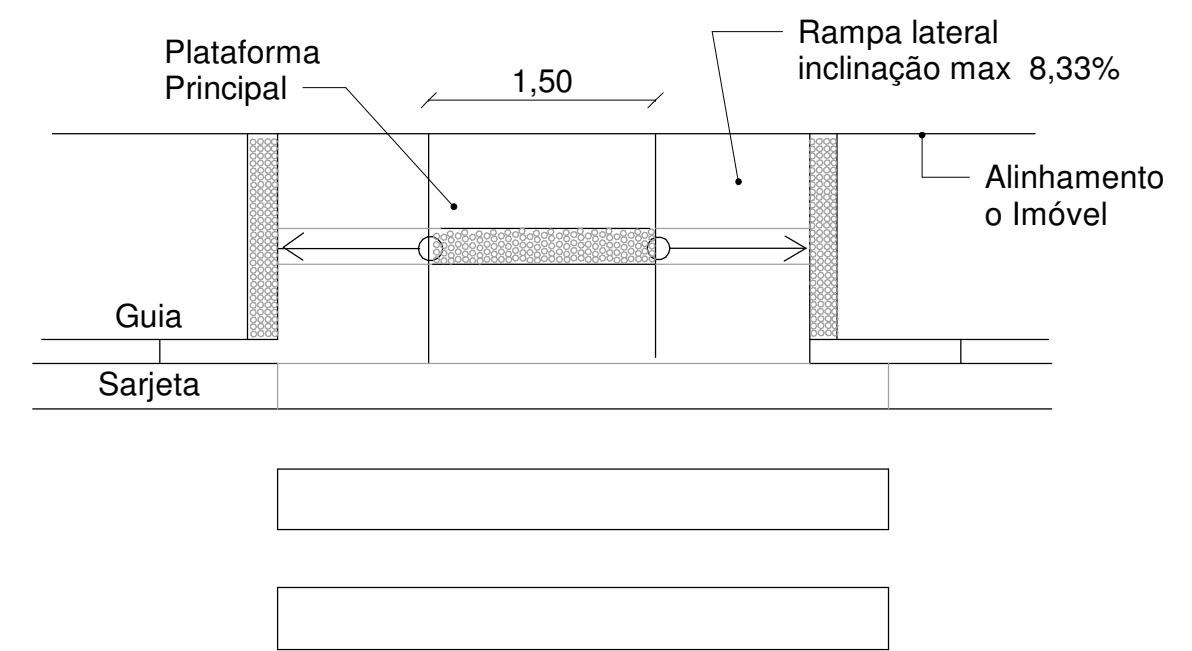



RUA 4 CALÇADA ACESSIVEIS
ESCALA 1 : 50

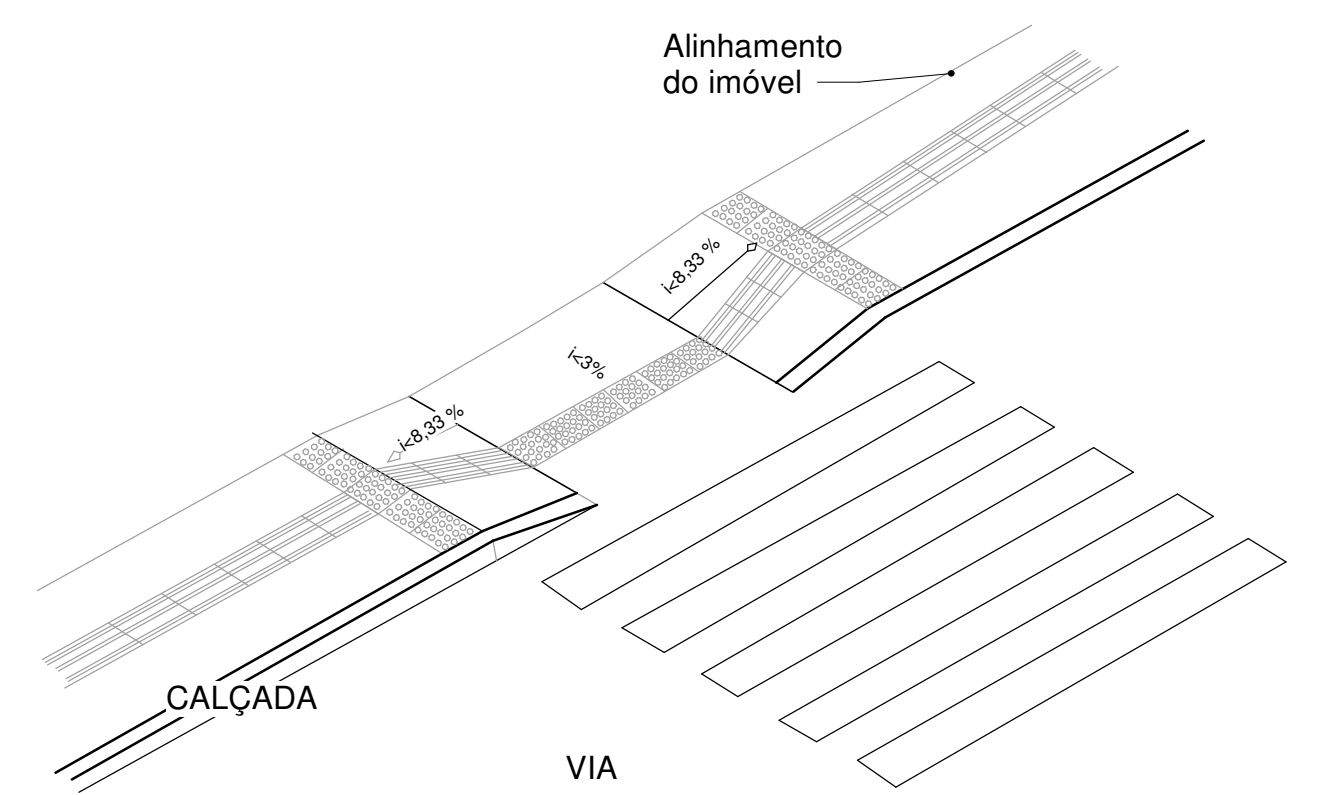

DIEGO TAVARES:10592833607
Assinado de forma digital por DIEGO TAVARES:10592833607
Dados: 2023.10.30 16:30:14 -03'00'


Projeto		NOME: DIEGO TAVARES		CREA 201390/D	
Proprietário		ANASTACIO GUEDES		TEL: 38 992308702	
		SARAIVA:00098412612		Assinado de forma digital por ANASTACIO GUEDES SARAIVA:00098412612	
		2612		Dados: 2023.10.30 17:14:01 -03'00'	
		NOME: PREFEITURA DE MANGA		TEL: 38 3615 2112	
		END: PRAÇA CORONEL BEMBEM			
PROJETO BASICO					
CONTEUDO DA FOLHA					
ESCALA	INDICADA	DATA	19/05/2023	DESENHISTA	DIEGO TAVARES

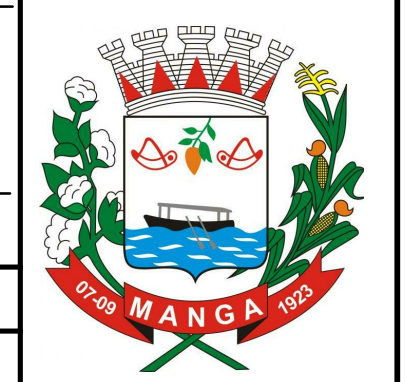

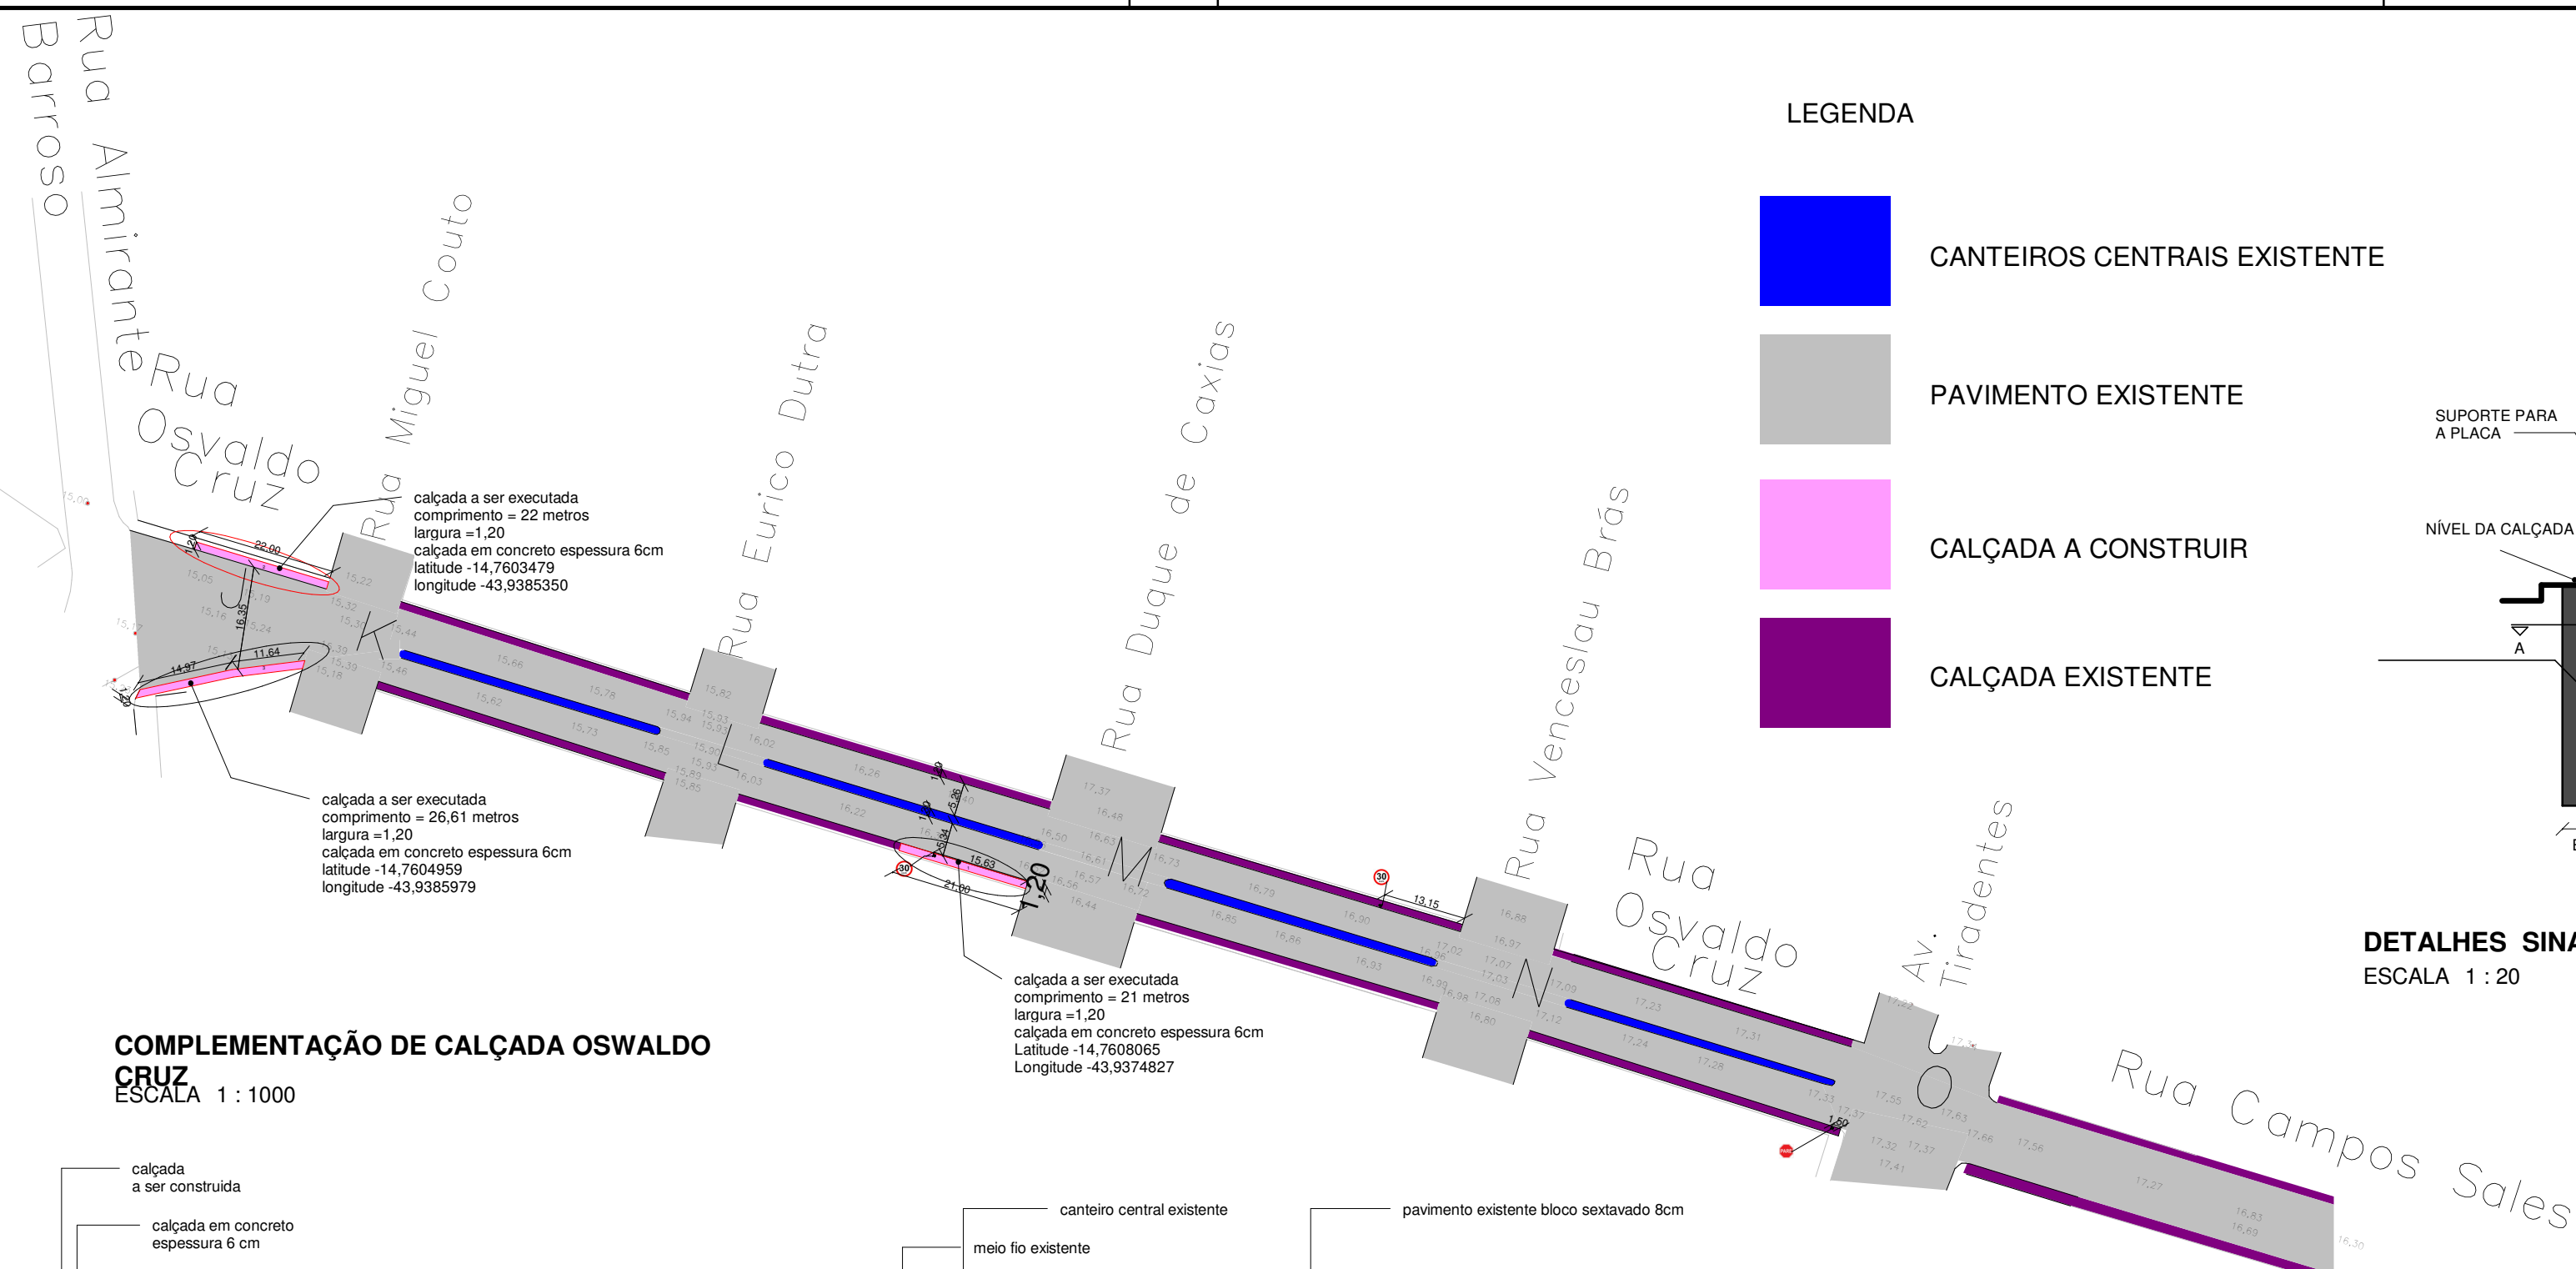


LEGENDA

- CANTEIROS CENTRAIS EXISTENTE
- PAVIMENTO EXISTENTE
- CALÇADA A CONSTRUIR
- CALÇADA EXISTENTE

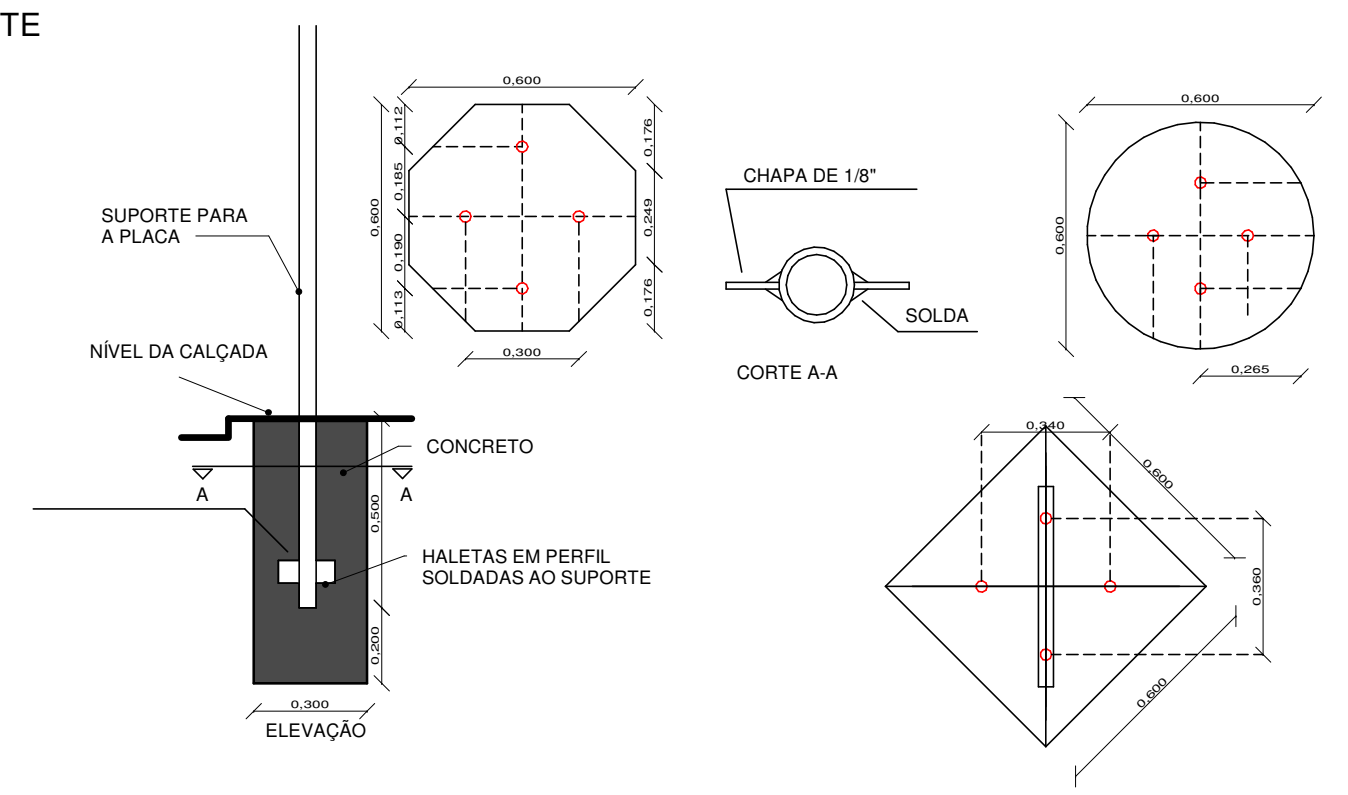


DETALHES SINALIZAÇÃO
ESCALA 1 : 20


COMPLEMENTAÇÃO DE CALÇADA OSWALDO CRUZ
ESCALA 1 : 1000

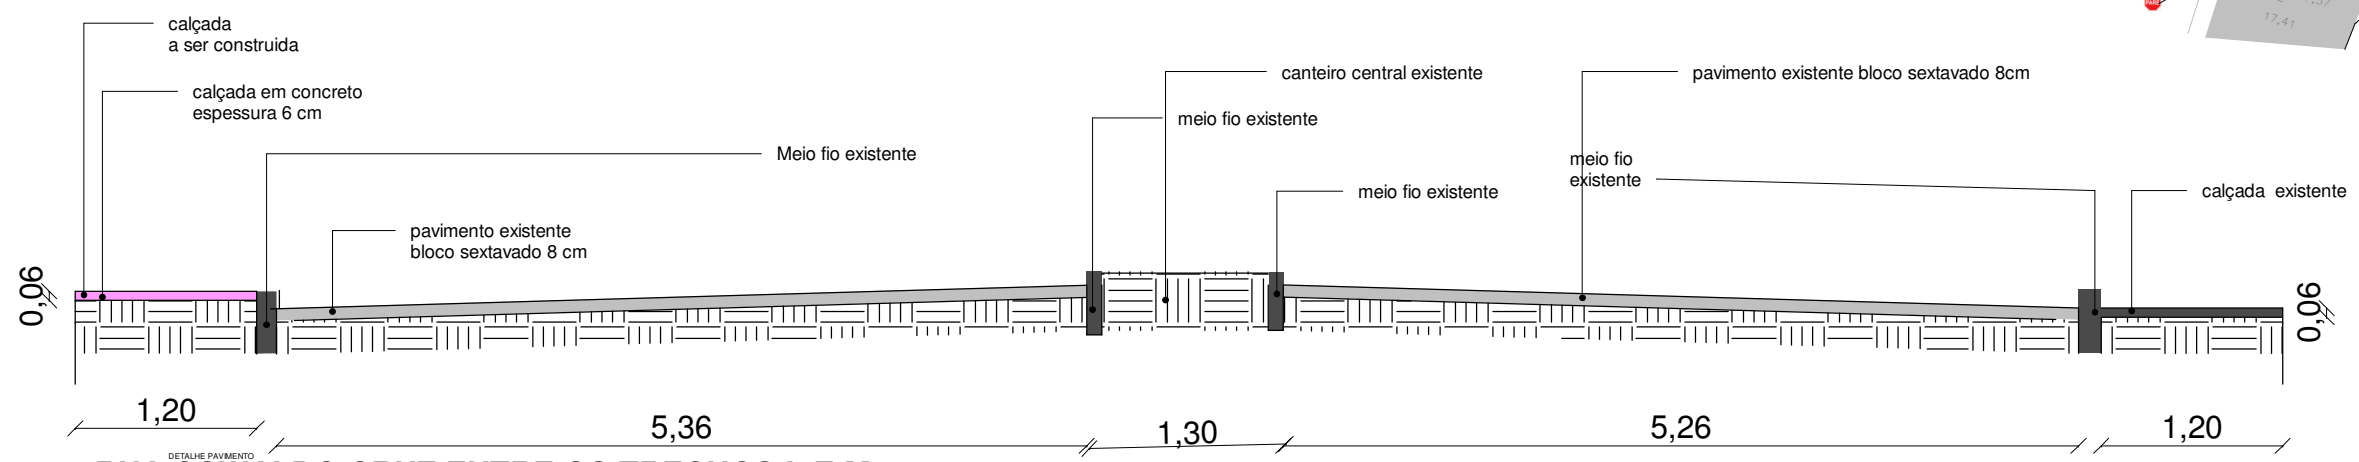

RUA OSWALDO CRUZ ENTRE OS TRECHOS L E M
ESCALA 1 : 50

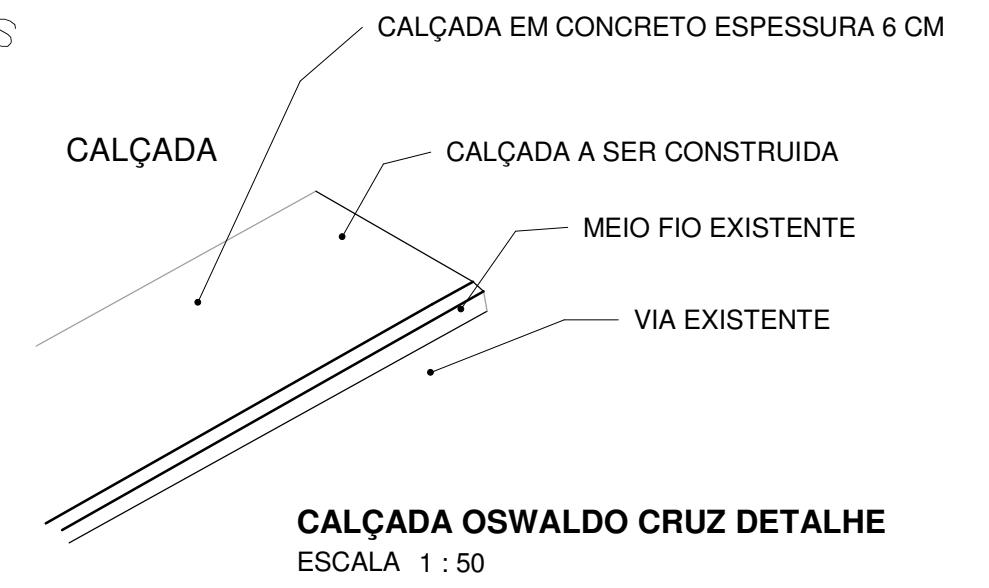

CALÇADA OSWALDO CRUZ DETALHE
ESCALA 1 : 50

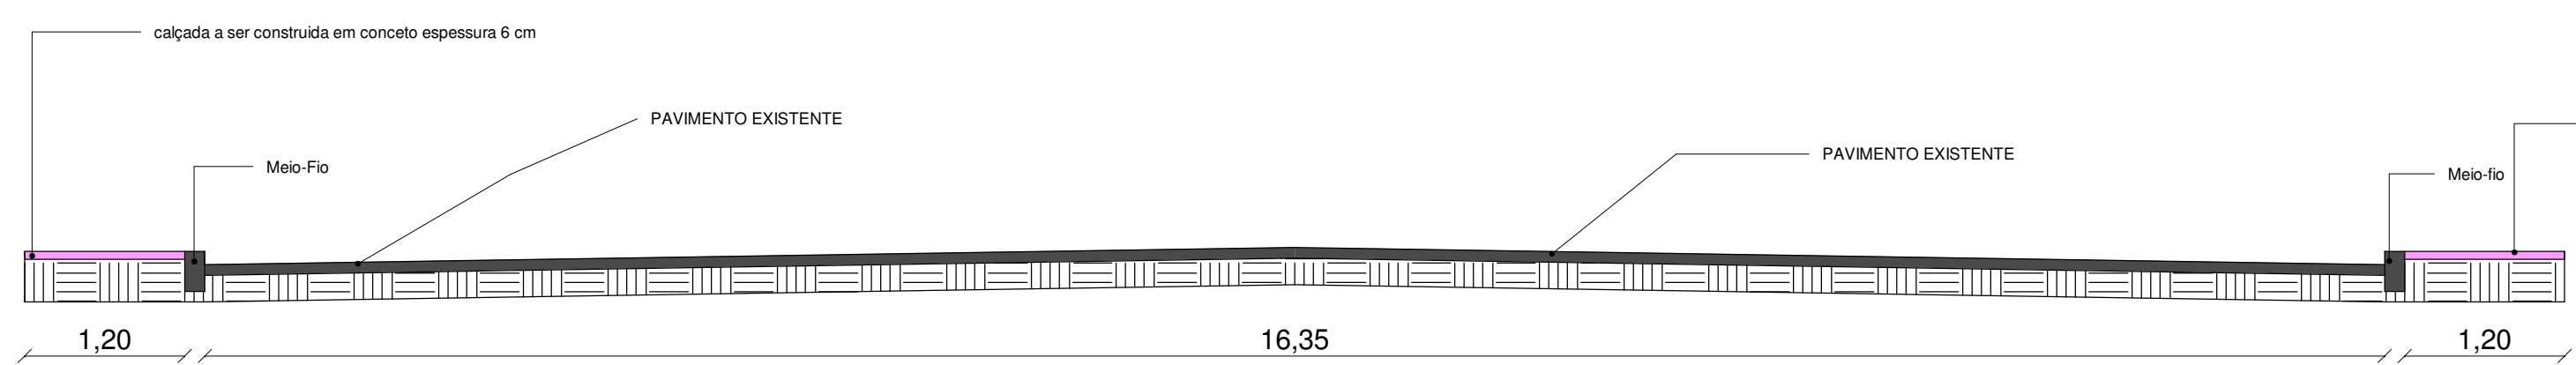

RUA OSWALDO CRUZ TRECHO J
ESCALA 1 : 50


DIEGO TAVARES:105928
Assinado de forma digital por DIEGO TAVARES:10592833607
Dados: 2023.10.30 10:30:43 -03'00'

Projeto	33607	NOME: DIEGO TAVARES	CREA 201390/D
Proprietário	ANASTACIO GUEDES SARAIVA:00098412612	Assinado de forma digital por ANASTACIO GUEDES SARAIVA:00098412612	TEL: 38 992308702
	12612	Dados: 2023.10.30 17:14:31 -03'00'	
	NOME: PREFEITURA DE MANGA		TEL: 38 3615 2112
	END: PRAÇA CORONEL BEMBEM		

PROJETO BASICO
CONTEUDO DA FOLHA
CALÇADA E SINALIZAÇÃO OSWALDO CRUZ

ESCALA	INDICADA	DATA	19/05/2023	DESENHISTA	DIEGO TAVARES
--------	----------	------	------------	------------	---------------



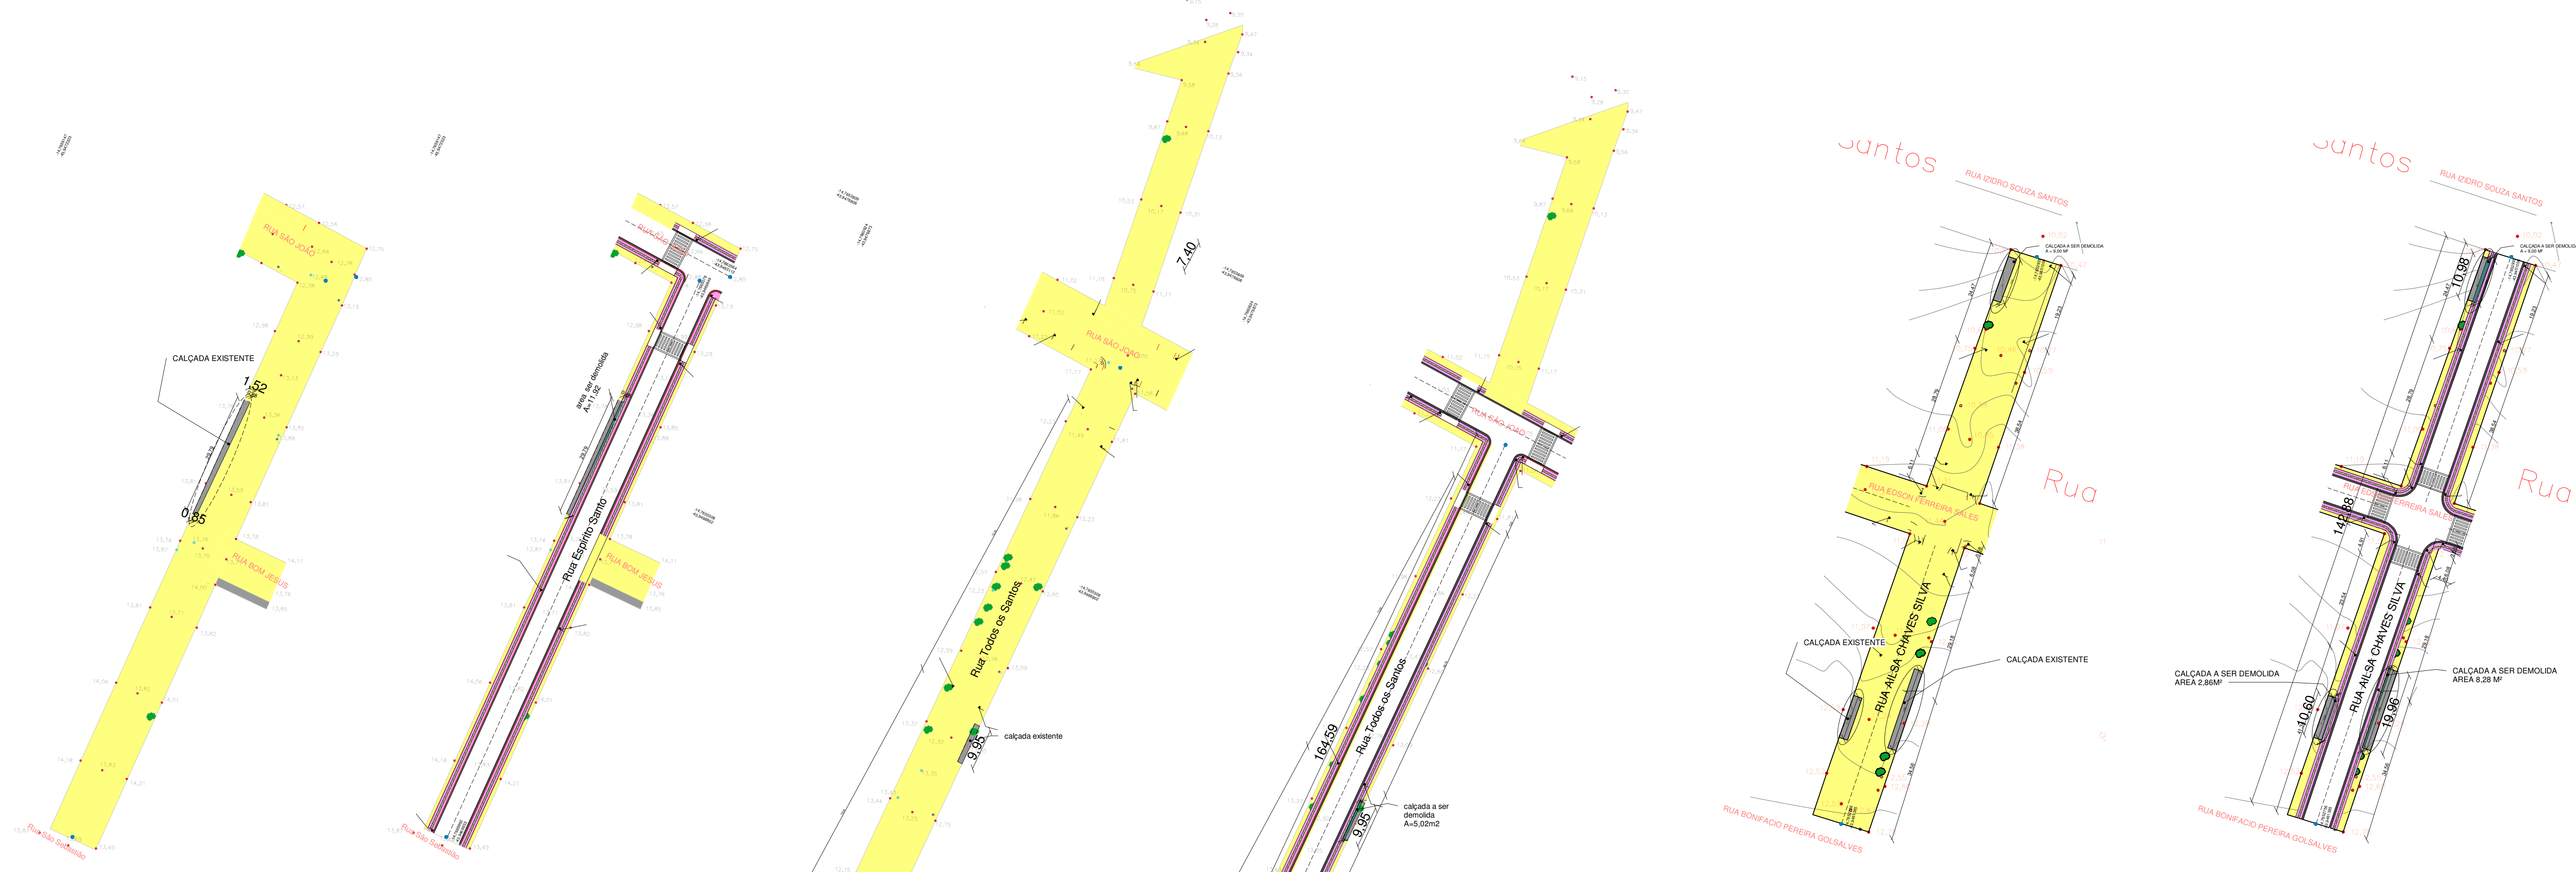

TRECHO 01 ESPÍRITO SANTO CALÇADA EXISTENTE
ESCALA 1:750

TRECHO 01 ESPÍRITO SANTO CALÇADA A SER DEMOLIDADA
ESCALA 1:750

TODOS OS SANTOS CALÇADA EXISTENTE
ESCALA 1:750

TODOS OS SANTOS CALÇADA A SER DEMOLIDADA
ESCALA 1:750


AILSA CHAVES DA SILVA CALÇAMENTO EXISTENTE
ESCALA 1:750

AILSA CHAVES DA SILVA DEMOLIÇÃO CALÇADA
ESCALA 1:750

LEGENDA


	CALÇADAS PARA CONSTRUIR
	CALÇADA JÁ EXISTENTE
	ÁREA DE CALÇADA A SER DEMOLIDADA

LEGENDA 02
ESCALA 1:100

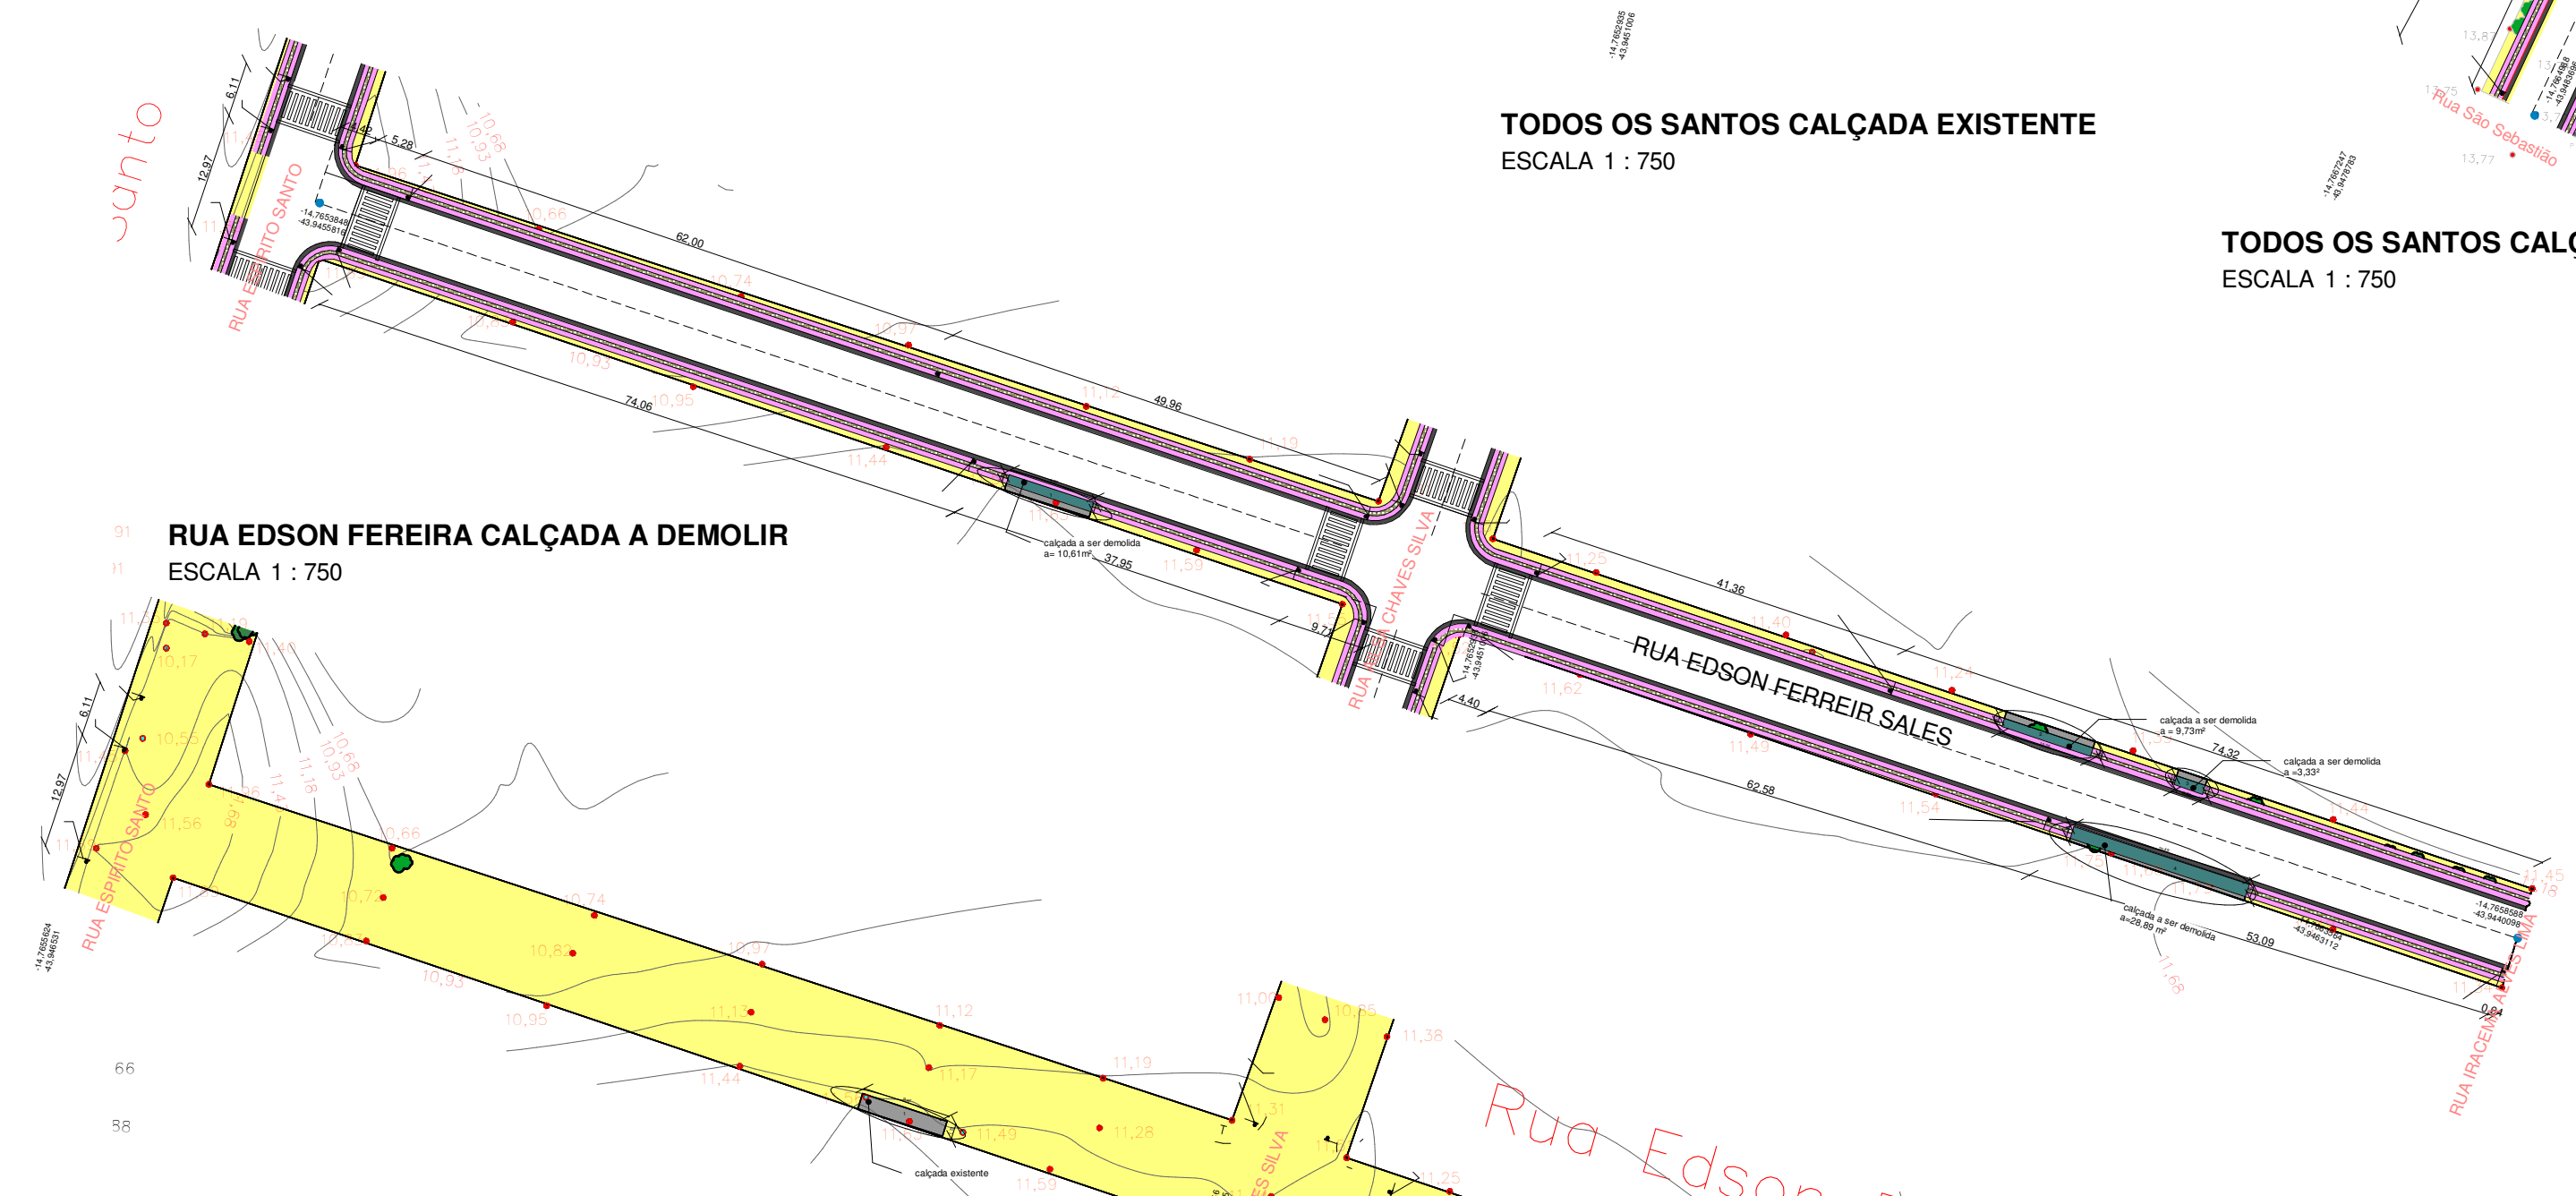

RUA EDSON FERREIRA SALES CALÇADA EXISTENTE
ESCALA 1:750

RUA EDSON FERREIRA CALÇADA A DEMOLIR
ESCALA 1:750

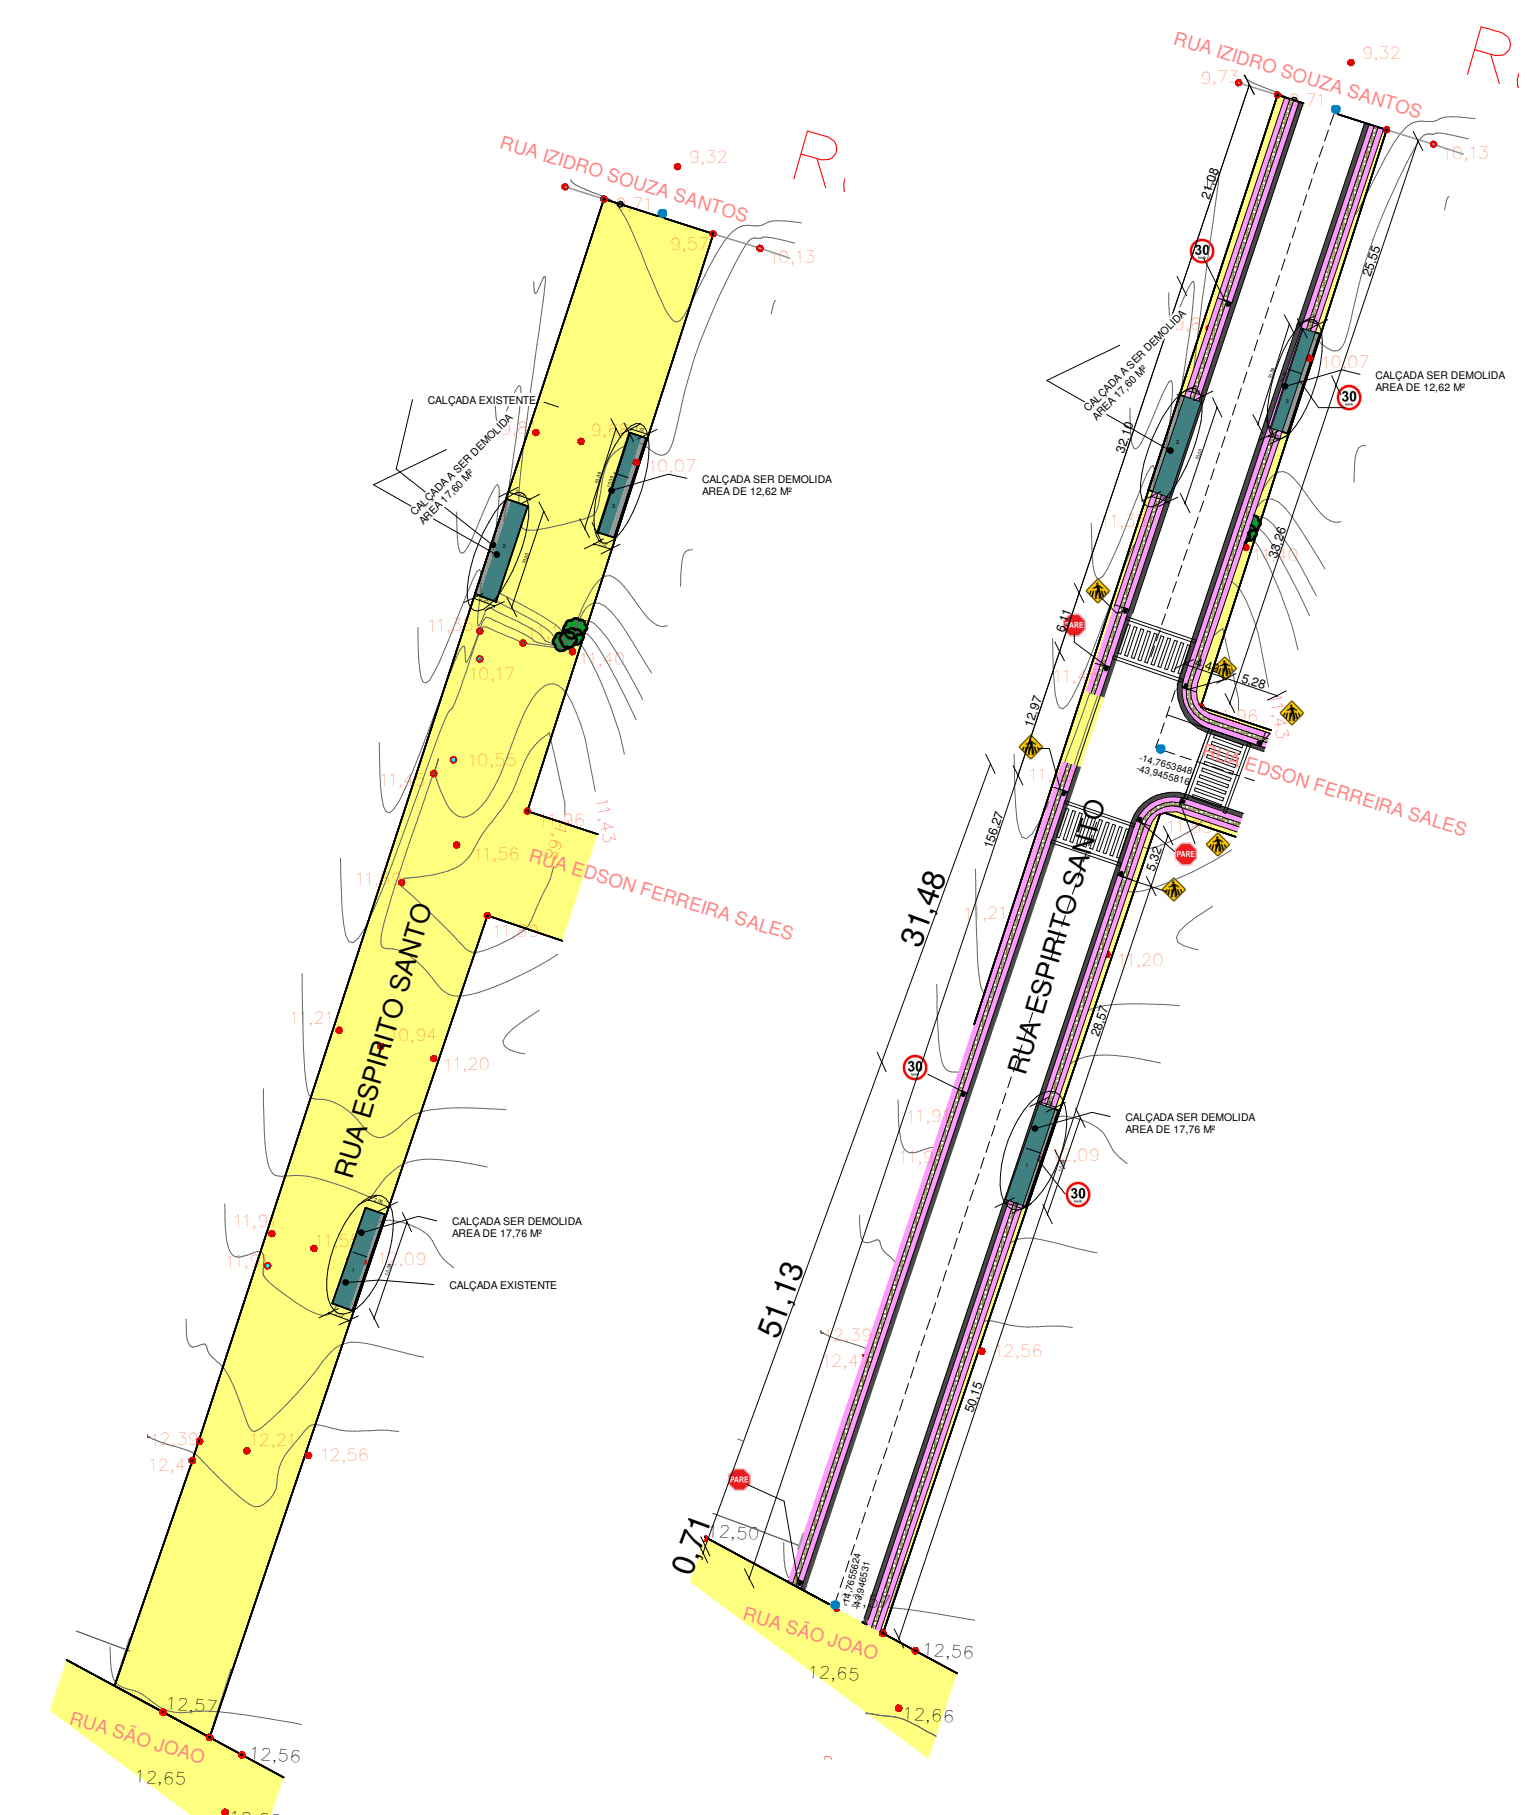

TRECHO 2 ESPÍRITO SANTO CALÇADA EXISTENTE
ESCALA 1:750

TRECHO 2 ESPÍRITO SANTO CALÇADA DEMOLIÇÃO
ESCALA 1:750

ANASTACIO GUEDES SARAIVA:0098412612
Assinado de forma digital por ANASTACIO GUEDES SARAIVA:00098412612
Dados: 2023.10.30 17:15:06 -03'00'

Projeto		NOME: DIEGO TAVARES		CREA: 2013800	
Proprietário		NOME: PREFEITURA DE MANGA		TEL: 38 36320700	
Escala		INDICADA		DATA: 19/05/2023	
Desenhista		NOME: DIEGO TAVARES		TEL: 38 361912112	
Conteúdo		PROJETO BÁSICO CONTEÚDO DA FOLHA PROJEÇÃO DE DEMOLIÇÃO DE CALÇADA EXISTENTE			
Página		13/13			

