


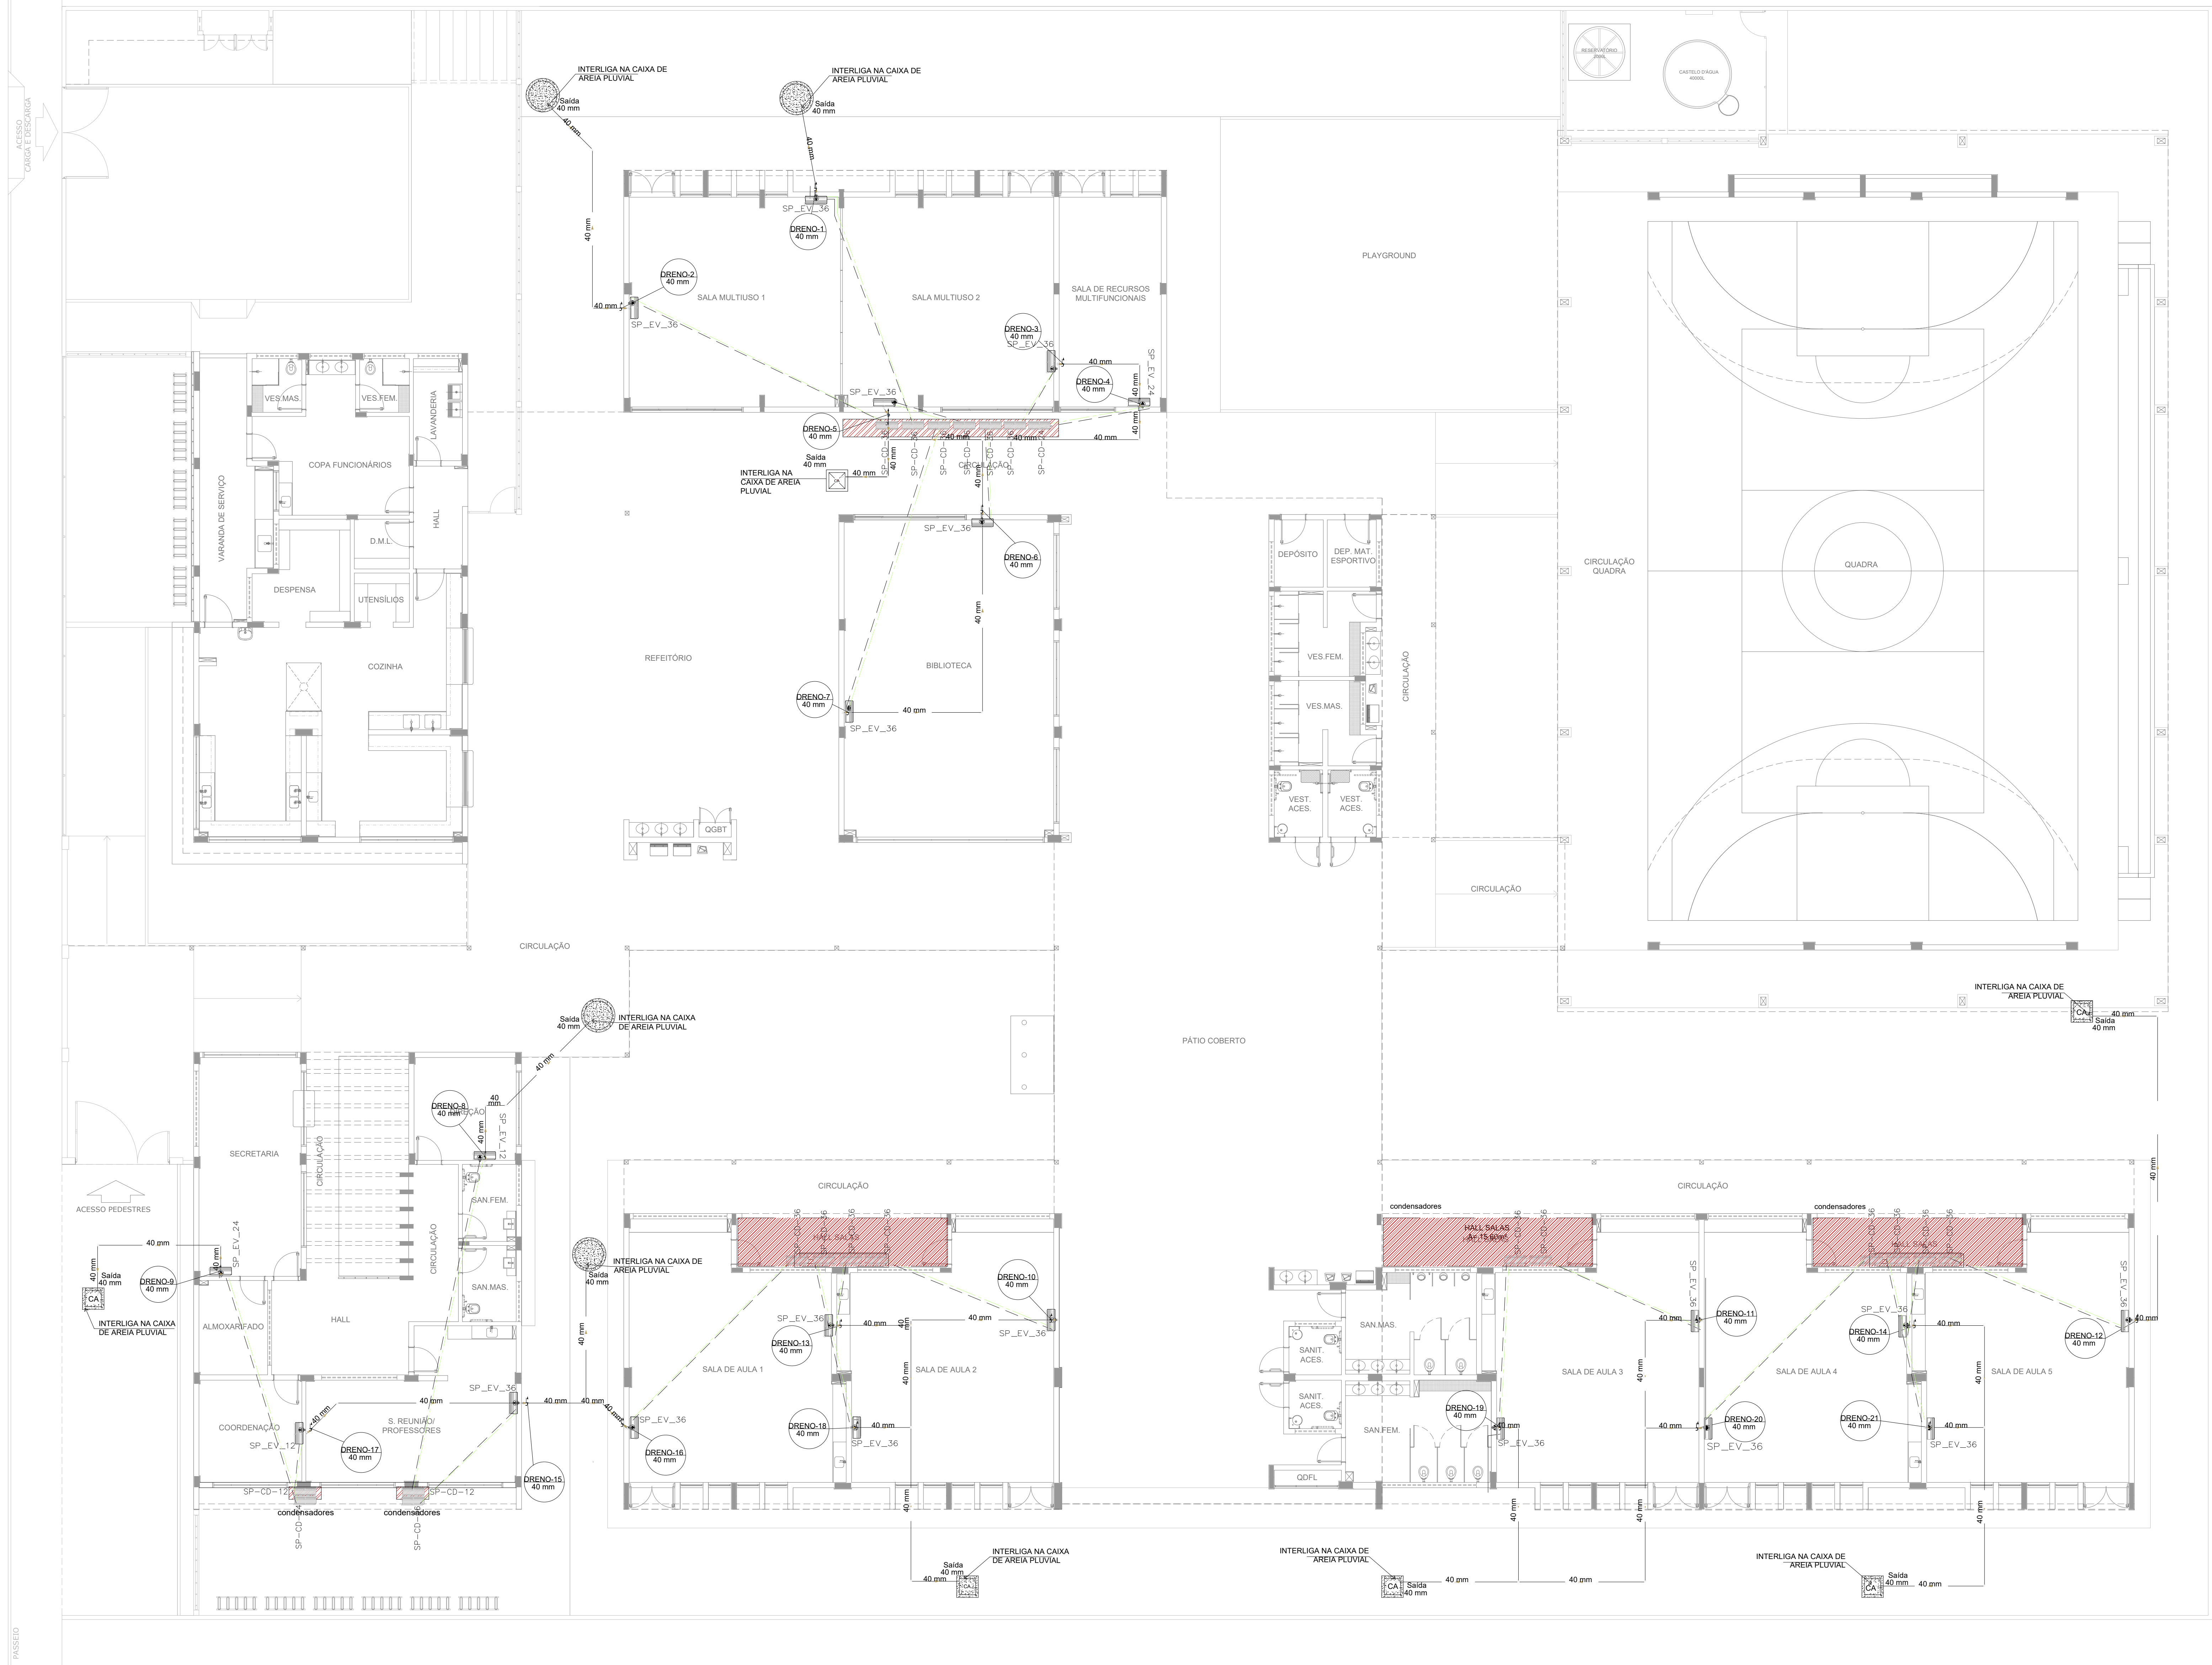

1 PLANTA BAIXA TÉRREO - CLIMATIZAÇÃO

ESCALA 1/100

NOTAS ESPECIAL

1. o dimensionamento da seção transversal das linhas frigorígenas deverá ser feito conforme o fabricante do aparelho utilizado. Como referência, segun planilha exemplificativa:

■ M-WALL						
Capacidade	Líquido	Sução	Cabo Interligação	Disjuntor	Cabo Alimentação	
12000	1/4"	3/8"	1,5 mm²	10 A	1,5 mm²	
12000	1/4"	1/2"	1,5 mm²	10 A	1,5 mm²	
18000	1/4"	1/2"	1,5 mm²	16 A	1,5 mm²	
22000	3/8"	5/8"	1,5 mm²	20 A	2,5 mm²	
30000	3/8"	5/8"	1,5 mm²	20 A	2,5 mm²	

■ PISO TETO						
Capacidade	Líquido	Sução	Cabo Interligação	Disjuntor	Cabo Alimentação	
18000	1/4"	1/2"	1,5 mm²	16 A	1,5 mm²	
24000	3/8"	5/8"	1,5 mm²	20 A	2,5 mm²	
30000	3/8"	5/8"	1,5 mm²	25 A	2,5 mm²	
36000	3/8"	3/4"	2,5 mm²	25 A	4 mm²	
48000	3/8"	7/8"	2,5 mm²	25 A	4 mm²	
58000	3/8"	7/8"	2,5 mm²	32 A	6 mm²	
60000	1/2"	7/8"	2,5 mm²	32 A	6 mm²	



RELACÃO DE MATERIAIS				MATERIAIS LINHA FRIGORÍGENA			
EQUIPAMENTOS DE CLIMATIZAÇÃO				TUBULAÇÃO DE COBRE FLEXÍVEL			
UNIDADE	UNIDADE	ESPECIFICAÇÕES TÉCNICAS	QTD	LÍQUIDO	SUÇÇÃO	ISOLAMENTO ESPUMA	ELASTOMÉRICA
SP_EV_36	SP_CD_36	Piso Teto, 36.000 Btu/h, Monofásico, 60 Hz	17 und	# 3/8"	140 m	# 3/4"	140 m
SP_EV_24	SP_CD_24	Piso Teto, 24.000 Btu/h, Monofásico, 60 Hz	02 und	# 3/8"	16 m	# 5/8"	16 m
SP_EV_12	SP_CD_12	14 wat, 12.000 Btu/h, Monofásico, 60 Hz	02 und	# 1/4"	18 m	# 1/2"	18 m

A CAPACIDADE DOS EQUIPAMENTOS DE CLIMATIZAÇÃO VARIA DE ACORDO COM O FABRICANTE. NESTE PROJETO ONDE HÁ:
- SP_EV_36 / SP_CD_36, considerar de 36.000 Btu/h a 36.000 Btu/h;
- SP_EV_24 / SP_CD_24, considerar de 22.000 Btu/h a 24.000 Btu/h.


NOTAS GERAIS	
1. MEDIDAS E NÍVEIS EM METROS. 2. VERIFICAR POSIÇÃO EXATA DOS PILARES NO PROJETO ESTRUTURAL; 3. VERIFICAR DETALHES CONSTRUCTIVOS PERTINENTES NAS FRANCHAS DE DETALHAMENTO. 4. EM CASO DE CONFLITO DE INFORMAÇÕES ENTRE O PROJETO GRÁFICO E O MEMORIAL DESCRITIVO, PREVALECE A INFORMAÇÃO CONTIDA NOS DESENHOS. 5. ALTERAÇÕES NESTE PROJETO SOMENTE COM AUTORIZAÇÃO EXPRESSA DO FNDE	
REFERÊNCIAS	
- PLANILHA DE QUANTITATIVOS - MEMORIAL DESCRITIVO E ESPECIFICAÇÕES TÉCNICAS	
NOTAS CLIMATIZAÇÃO	
1. TODAS AS MEDIDAS ESTÃO EM METROS, SALVO INDICAÇÃO EM CONTRÁRIO; 2. VERIFICAR MEDIDAS NO LOCAL; 3. TODOS OS DRENOS EMBUTIDOS NO PISO, PAREDE E NO ENTREFORRO DEVERÃO SER ISOLADOS TERMICAMENTE; 4. O ENCAIMINHAMENTO DA TUBULAÇÃO DE DRENO PODERÁ SER ALTERADO EM OBRA CONFORME POSSÍVEIS INTERFERÊNCIAS NO LOCAL. CASO HAJA POSSIBILIDADE DE ESGOTO PARA REDE DE ESGOTO OU ÁGUAS PLUVIAIS, PODERÁ SER EXECUTADA; 5. O ENCAIMINHAMENTO DA REDE FRIGORÍGENA PODERÁ SER ALTERADO EM OBRA CONFORME POSSÍVEIS INTERFERÊNCIA NO LOCAL. AS LINHAS FRIGORÍGENAS DEVERÃO OBEDECER AS DISTÂNCIAS INDICADAS PELO FABRICANTE; 6. AS SETAS DAS REDES FRIGORÍGENAS SERÃO CONFORME ESPECIFICAÇÃO DOS FABRICANTES DOS EQUIPAMENTOS DE CLIMATIZAÇÃO A SEREM INSTALADOS.	
NOTA ISOLAMENTO TÉRMICO	
O ISOLAMENTO TÉRMICO DAS REDES FRIGORÍGENAS DEVE SER EXECUTADO COM TUBO DE ESPUMA ISOLANTE TÉRMICA BLINDADA, COM PAREDE MÍNIMA DE 10 mm. AS BARRAS DEVEM SER UNIDAS COM COLA APROVADA PELO FABRICANTE DO ISOLANTE. TÓRULO E/OU FITA ALUMINIZADA. TODO O ISOLAMENTO DEVE SER RECOBERTO COM FITA DE PVC.	

2 DETALHE - CORTE CLIMATIZAÇÃO

SEM ESCALA

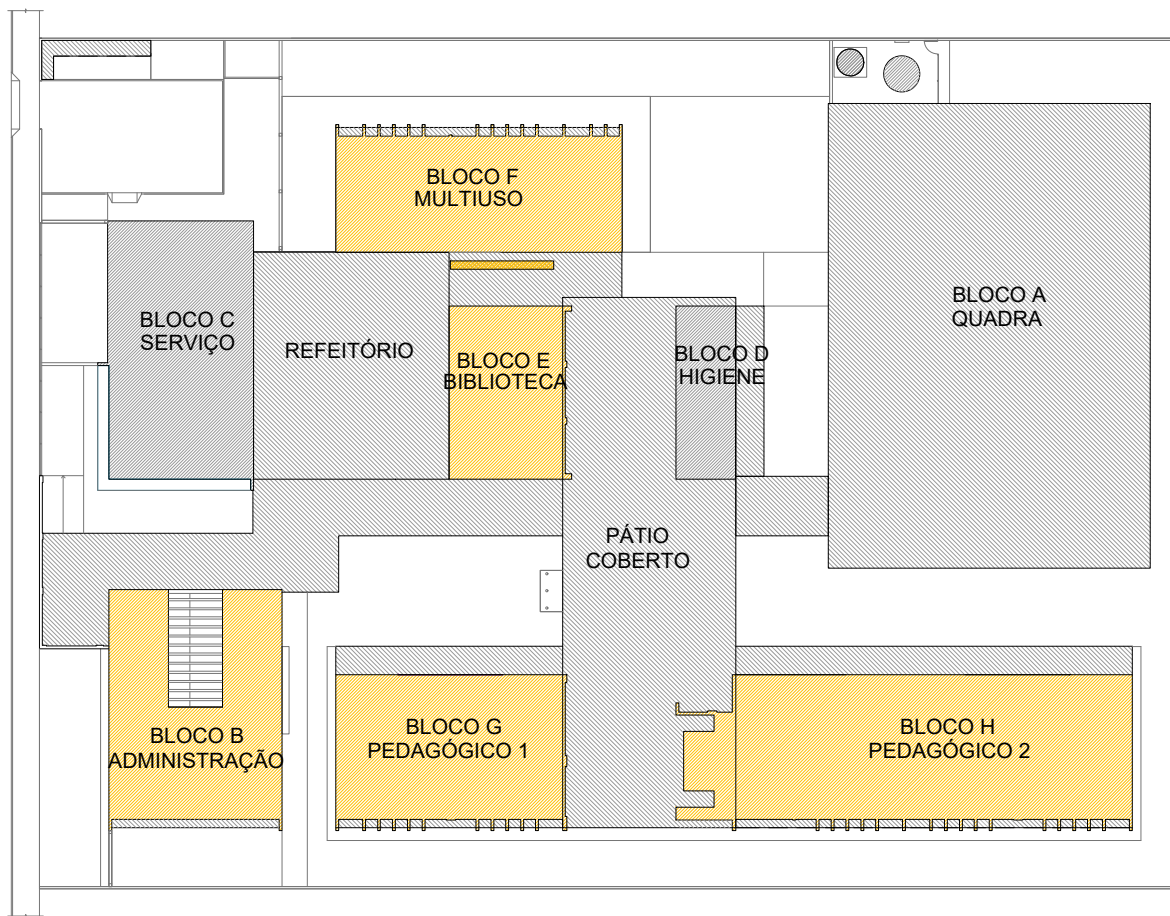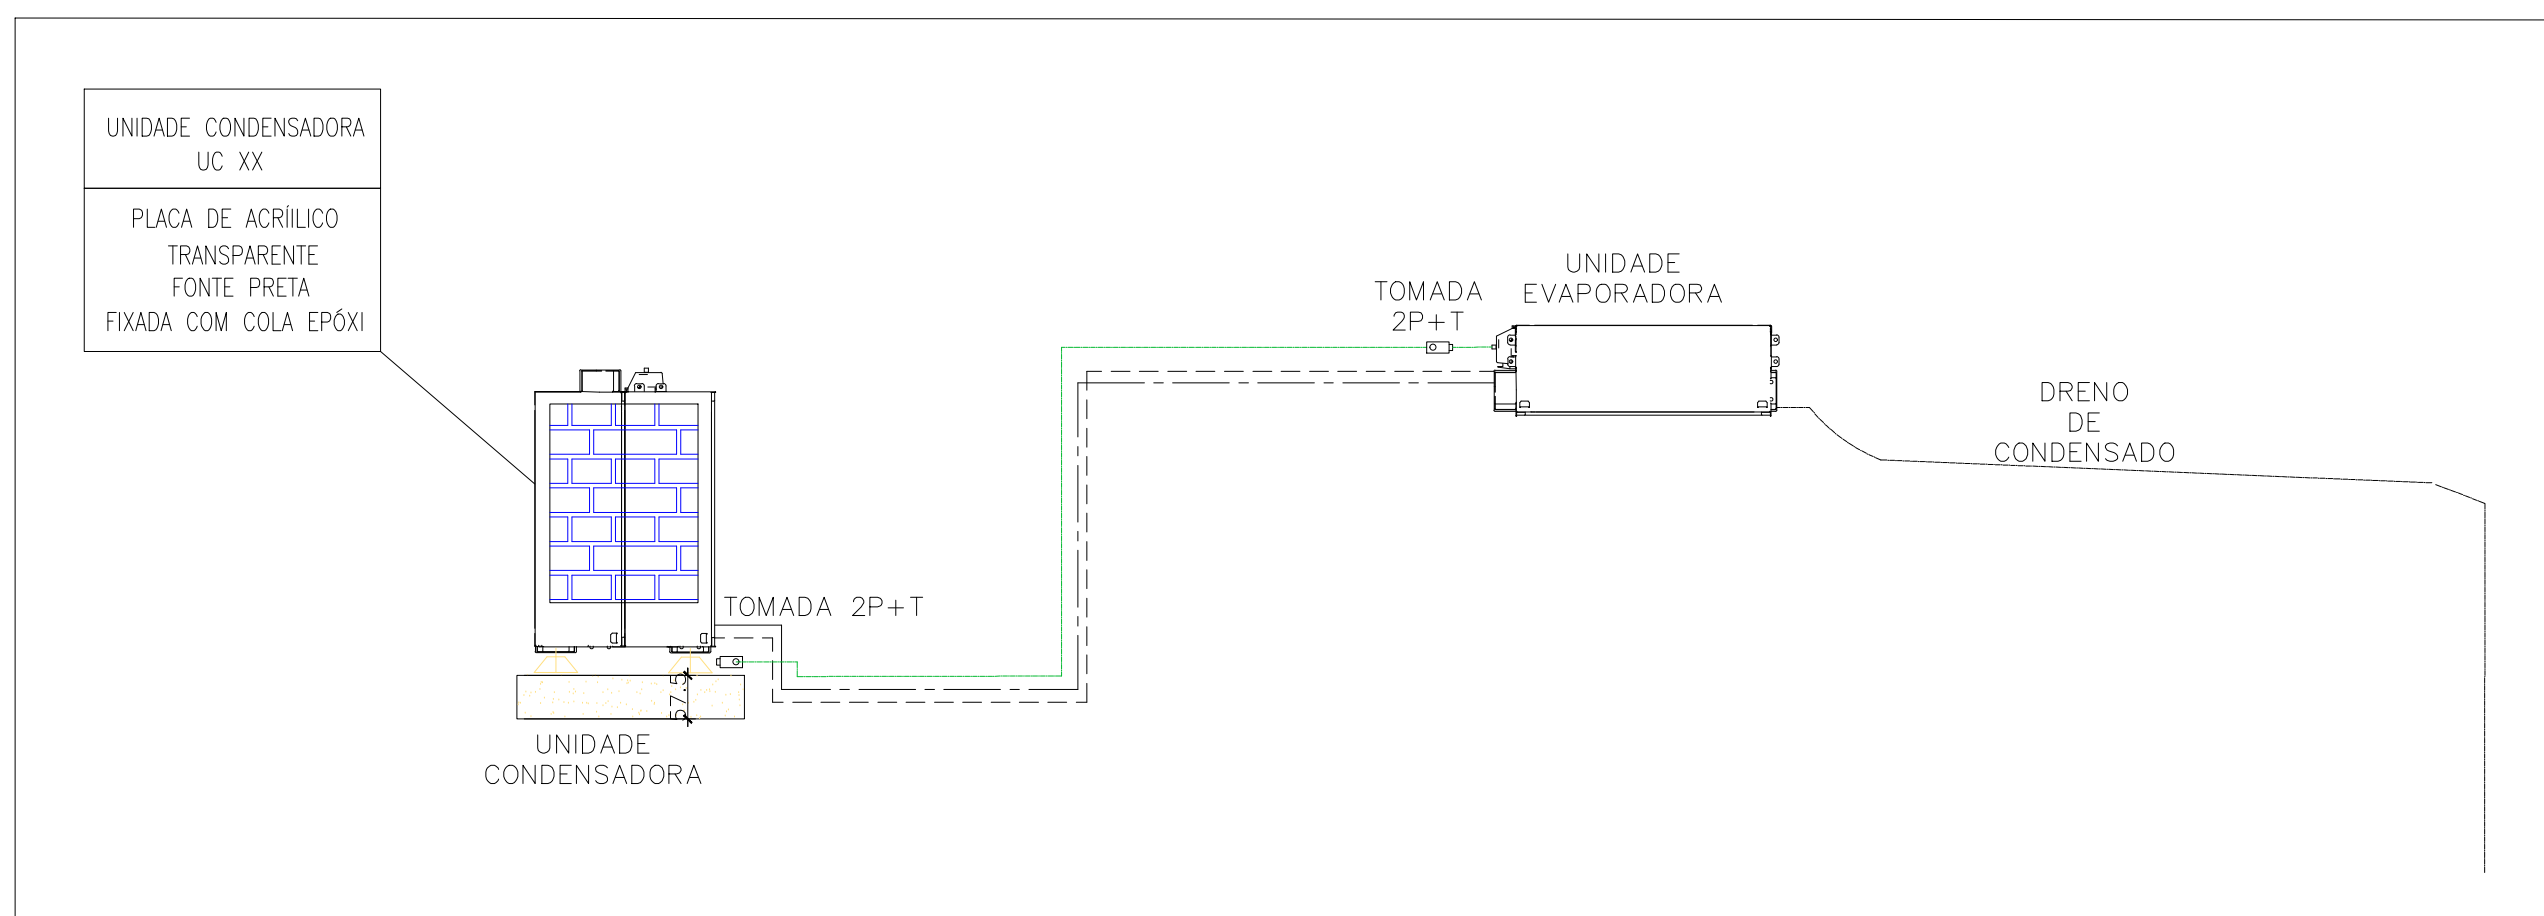

CROQUI DE REFERÊNCIA

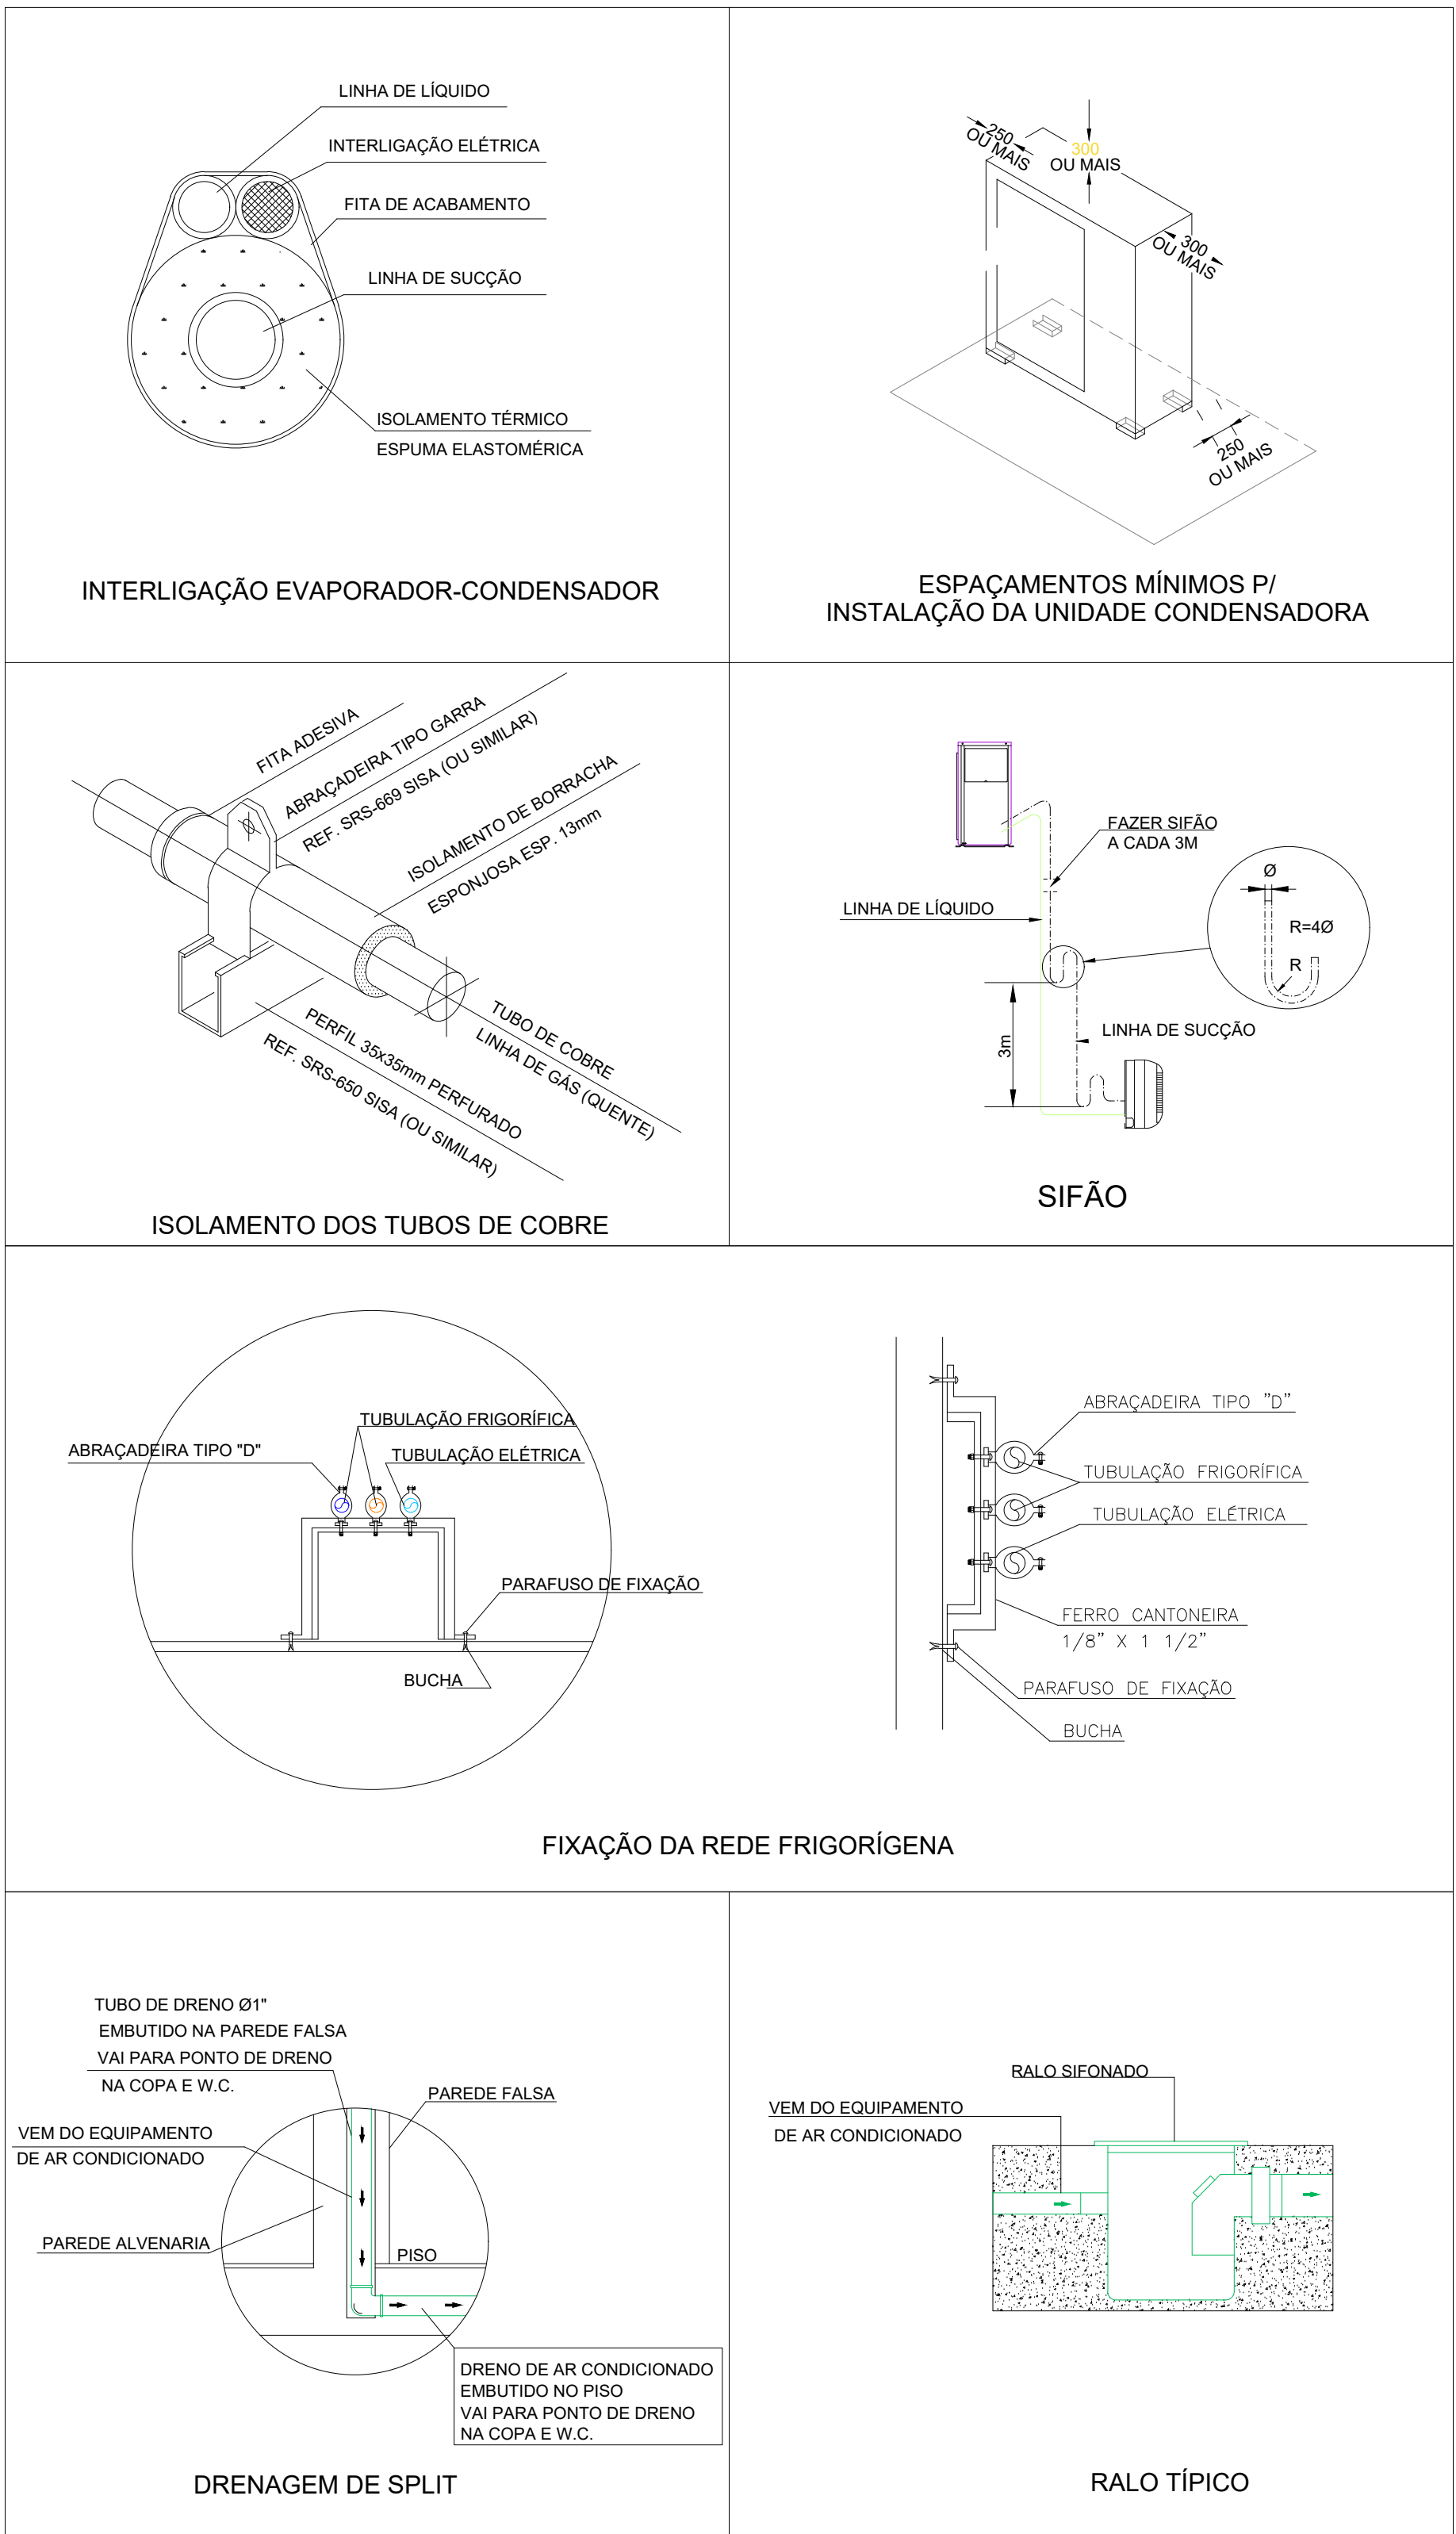

3 DETALHES

SEM ESCALA

LEGENDA GERAL	
	CAIXA DE ÁREA PLUVIAL SIMPLES
	DRENO AR CONDICIONADO
	UNIDADE EVAPORADORA
	UNIDADE CONDENSADORA
	TOMADA ALTA A 2,30M DO PISO

LEGENDA DE CONDUTOS	
	Água fria (DRENO)

LEGENDA REDES	
	REDE DE DRENO - DIÂMETRO MÍNIMO 32 MM
	REDE FRIGORÍGENA - LÍQUIDO
	REDE FRIGORÍGENA - SUÇÇÃO

CONTROLE DE REVISÕES

Nº	DATA	DESCRIÇÃO
----	------	-----------

FNDE *Fundo Nacional de Desenvolvimento*
EDUCAÇÃO

MINISTÉRIO DA
EDUCAÇÃO

PROJETO PADRÃO - FNDE

PROPRIETÁRIO:

ENDEREÇO:

MUNICÍPIO - UF:

PROPRIETÁRIO:

RESP. TÉCNICO: CREA

AUTOR DO PROJETO: DIOGO R. PELLER CREA 17.999/D-DF

DLFO

CREA

RA

OBSERVAÇÕES:

ESCOLA 5 SALAS DE AULA - MODELO TÉRREO

PROJETO DE CLIMATIZAÇÃO

COORDENAÇÃO		PLANTA BAIXA TÉRREO		ECL	
CGEST - Coordenação Geral de Infraestrutura Educacional					
REVISÃO R.00		ESCALA INDICADA		PRINHAL	
FORMATO A0 - 1189 x 841 mm		DATA EMISSÃO JAN/2021		01/03	



1 PLANTA COBERTURA - CLIMATIZAÇÃO
ESCALA 1/100


NOTAS ESPECIAL					
1. o dimensionamento da seção transversal das linhas frigoríficas deverá ser feito conforme o fabricante do aparelho utilizado. Como referência, segue planilha exemplificativa.					
► HORIZONTAL					
Capacidade	Líquido	Sução	Cabo Interligante	Disjuntor	Cabo Alimentação
7000	1/4"	3/8"	1,5 mm²	10 A	1,5 mm²
9000	1/4"	3/8"	1,5 mm²	10 A	1,5 mm²
12000	1/4"	1/2"	1,5 mm²	10 A	1,5 mm²
15000	1/4"	1/2"	1,5 mm²	16 A	1,5 mm²
22000	3/8"	5/8"	1,5 mm²	20 A	2,5 mm²
30000	3/8"	5/8"	1,5 mm²	20 A	2,5 mm²

► PISO TETO					
Capacidade	Líquido	Sução	Cabo Interligante	Disjuntor	Cabo Alimentação
18000	1/4"	1/2"	1,5 mm²	16 A	1,5 mm²
24000	3/8"	5/8"	1,5 mm²	20 A	2,5 mm²
30000	3/8"	5/8"	1,5 mm²	25 A	2,5 mm²
36000	3/8"	3/4"	2,5 mm²	25 A	4 mm²
48000	3/8"	7/8"	2,5 mm²	25 A	4 mm²
58000	3/8"	7/8"	2,5 mm²	32 A	6 mm²
90000	1/2"	7/8"	2,5 mm²	32 A	6 mm²


RELAÇÃO DE MATERIAIS					
EQUIPAMENTOS DE CLIMATIZAÇÃO			MATERIAIS LINHA FRIGORÍGENA		
UNIDADE EVAPORADORA	UNIDADE CONDENSADORA	ESPECIFICAÇÕES TÉCNICAS	QTD	TUBULAÇÃO DE COBRE FLEXÍVEL SUÇÃO	ISOLAMENTO ESPUMA ELASTOMÉRICA
				SEÇÃO	QTD
SP_EV_36	SP_CD_36	Piso Teto, 36.000 Btu/h, Monofásico, 60 Hz	17 und	# 3/8" 140 m	# 3/4" 140 m
SP_EV_24	SP_CD_24	Piso Teto, 24.000 Btu/h, Monofásico, 60 Hz	02 und	# 3/8" 16 m	# 5/8" 16 m
SP_EV_12	SP_CD_12	H. wall, 12.000 Btu/h, Monofásico, 60 Hz	02 und	# 1/4" 18 m	# 1/2" 18 m

A CAPACIDADE DOS EQUIPAMENTOS DE CLIMATIZAÇÃO VARIA DE ACORDO COM O FABRICANTE. NESTE PROJETO, ONDE HÁ:
- SP_EV_36 / SP_CD_36, considerar de 30.000 Btu/h a 36.000 Btu/h;
- SP_EV_24 / SP_CD_24, considerar de 22.000 Btu/h a 24.000 Btu/h.


NOTAS GERAIS	
1.	MEDIDAS E NÍVEIS EM METROS.
2.	VERIFICAR POSIÇÃO EXATA DOS PILARES NO PROJETO ESTRUTURAL.
3.	VERIFICAR DETALHES CONSTRUCTIVOS PERTINENTES NAS PRANCHAS DE DETALHAMENTO.
4.	EM CASO DE CONFLITO DE INFORMAÇÕES ENTRE O PROJETO GRÁFICO E O MEMORIAL DESCRITIVO, PREVALEÇA A INFORMAÇÃO CONTIDA NOS DESENHOS.
5.	ALTERAÇÕES NESTE PROJETO SOMENTE COM AUTORIZAÇÃO EXPRESSA DO FNDE
REFERÊNCIAS:	
- PLANILHA DE QUANTITATIVOS- - MEMORIAL DESCRITIVO E ESPECIFICAÇÕES TÉCNICAS (MARCAS/ FABRICANTES DE MATERIAIS RELACIONADOS AOS PROJETOS CONSTITUEM-SE APENAS COMO REFERÊNCIA. O FNDE NÃO DIRECIONA A ESCOLHA DE MARCAS E NÃO MANTÉM CADASTRO DE FABRICANTES).	
NOTAS CLIMATIZAÇÃO	
1.	TODAS AS MEDIDAS ESTÃO EM METROS, SALVO INDICAÇÃO EM CONTRÁRIO.
2.	VERIFICAR MEDIDAS NO LOCAL.
3.	TODOS OS DRENOS EMBUTIDOS NO PISO, PAREDE E NO ENTREFÓRRO DEVERÃO SER ISOLADOS TERMICAMENTE.
4.	O ENCAIMINHAMENTO DA TUBULAÇÃO DE DRENO PODERÁ SER ALTERADO EM OBRA CONFORME POSSÍVEIS INTERFERÊNCIAS NO LOCAL. CASO HAJA POSSIBILIDADE DE ESGOTAMENTO PARA REDE DE ESGOTO OU ÁGUAS PLUVIAIS, PODERÁ SER EXECUTADA.
5.	O ENCAIMINHAMENTO DA REDE FRIGORÍGENA PODERÁ SER ALTERADO EM OBRA CONFORME POSSÍVEIS INTERFERÊNCIA NO LOCAL. AS LINHAS FRIGORÍGENAS DEVERÃO OBEDECER AS DISTÂNCIAS INDICADAS PELO FABRICANTE.
6.	AS BÍTULAS DAS REDES FRIGORÍGENAS SERÃO CONFORME ESPECIFICAÇÃO DOS FABRICANTES DOS EQUIPAMENTOS DE CLIMATIZAÇÃO A SEREM INSTALADOS.
NOTA ISOLAMENTO TÉRMICO	
O ISOLAMENTO TÉRMICO DAS REDES FRIGORÍGENAS DEVE SER EXECUTADO COM TUBO DE ESPUMA ISOLANTE, TÉRMICA LINDADA, COM PARDE MÍNIMA DE 10 mm. AS BARRAS DEVEM SER UNIDAS COM COLA APROVADA PELO FABRICANTE DO ISOLANTE TÉRMICO E/OU FITA ALUMINADA. TODO O ISOLAMENTO DEVE SER RECOBERTO COM FITA DE PVC.	

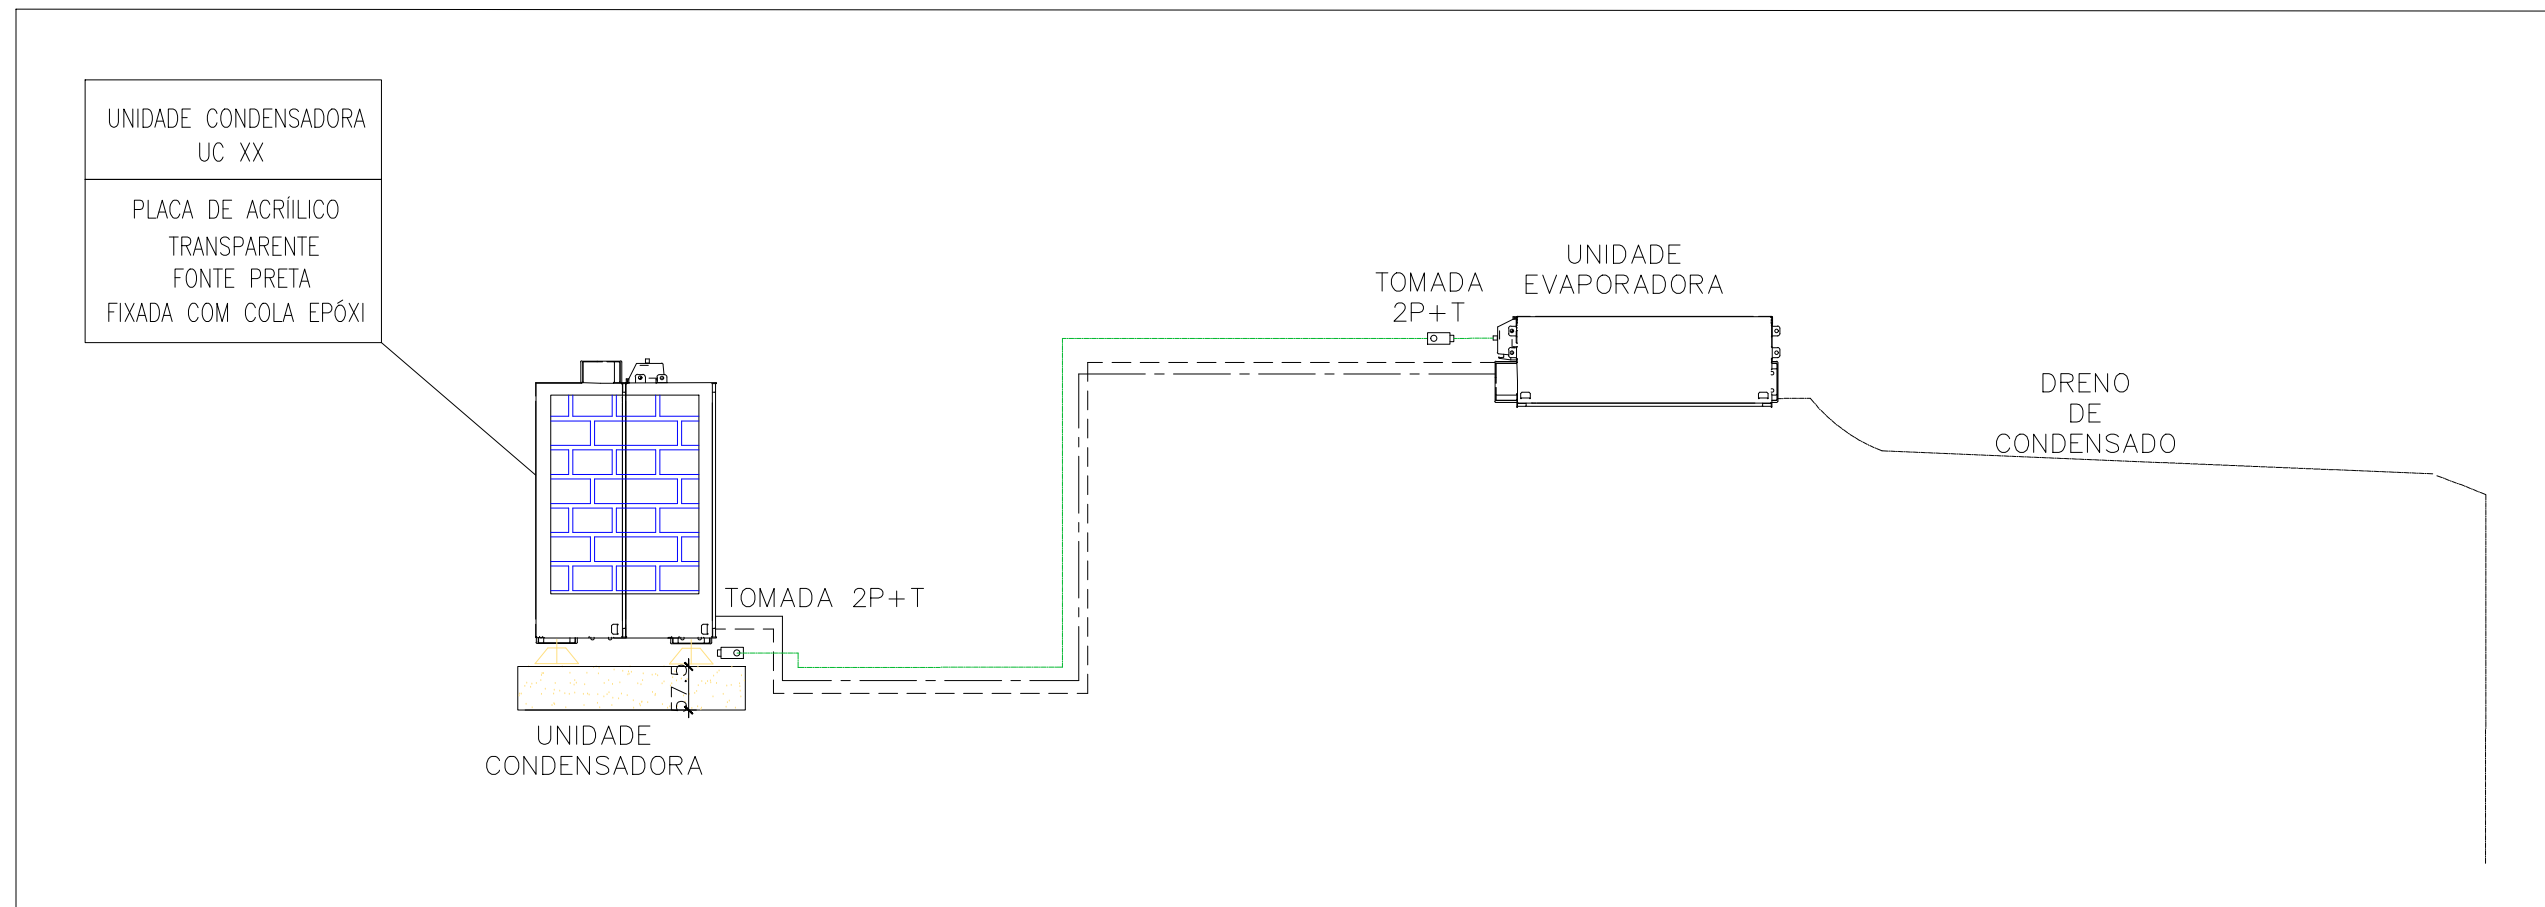

2 DETALHE - CORTE CLIMATIZAÇÃO
SEM ESCALA

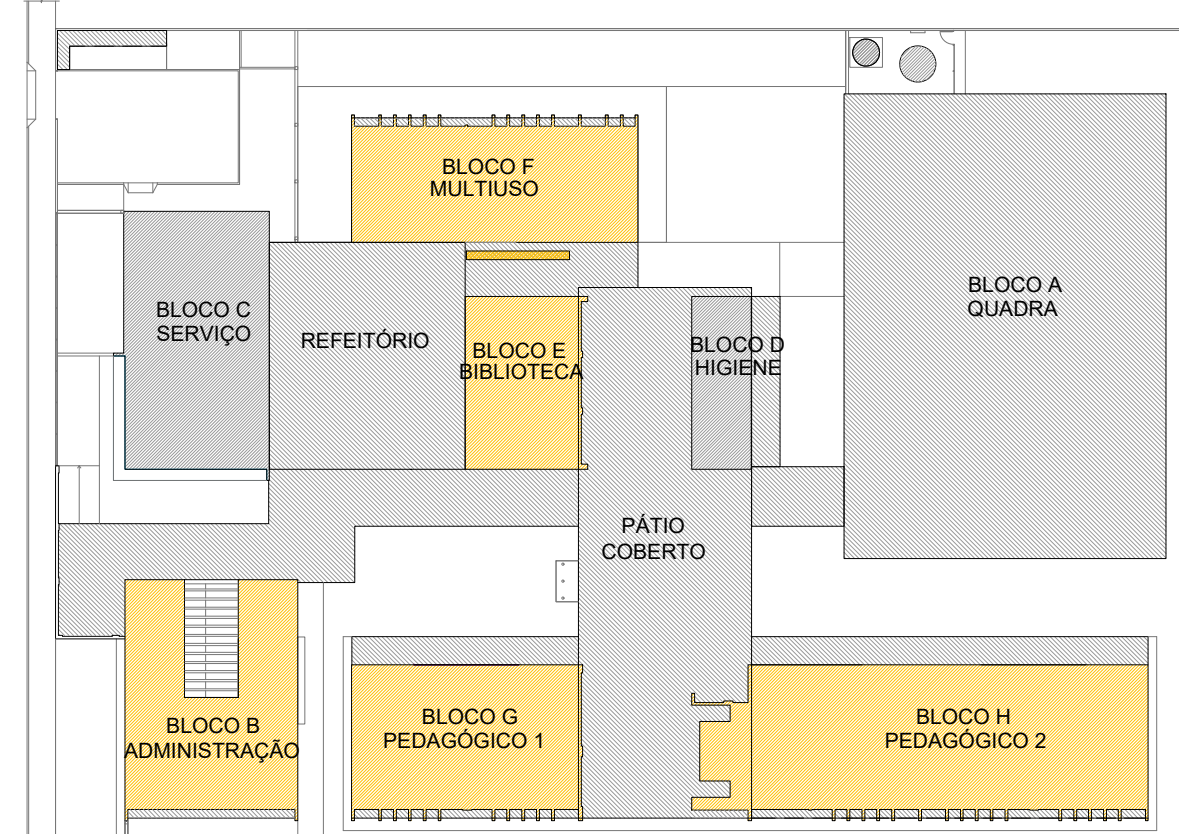

CROQUI DE REFERÊNCIA

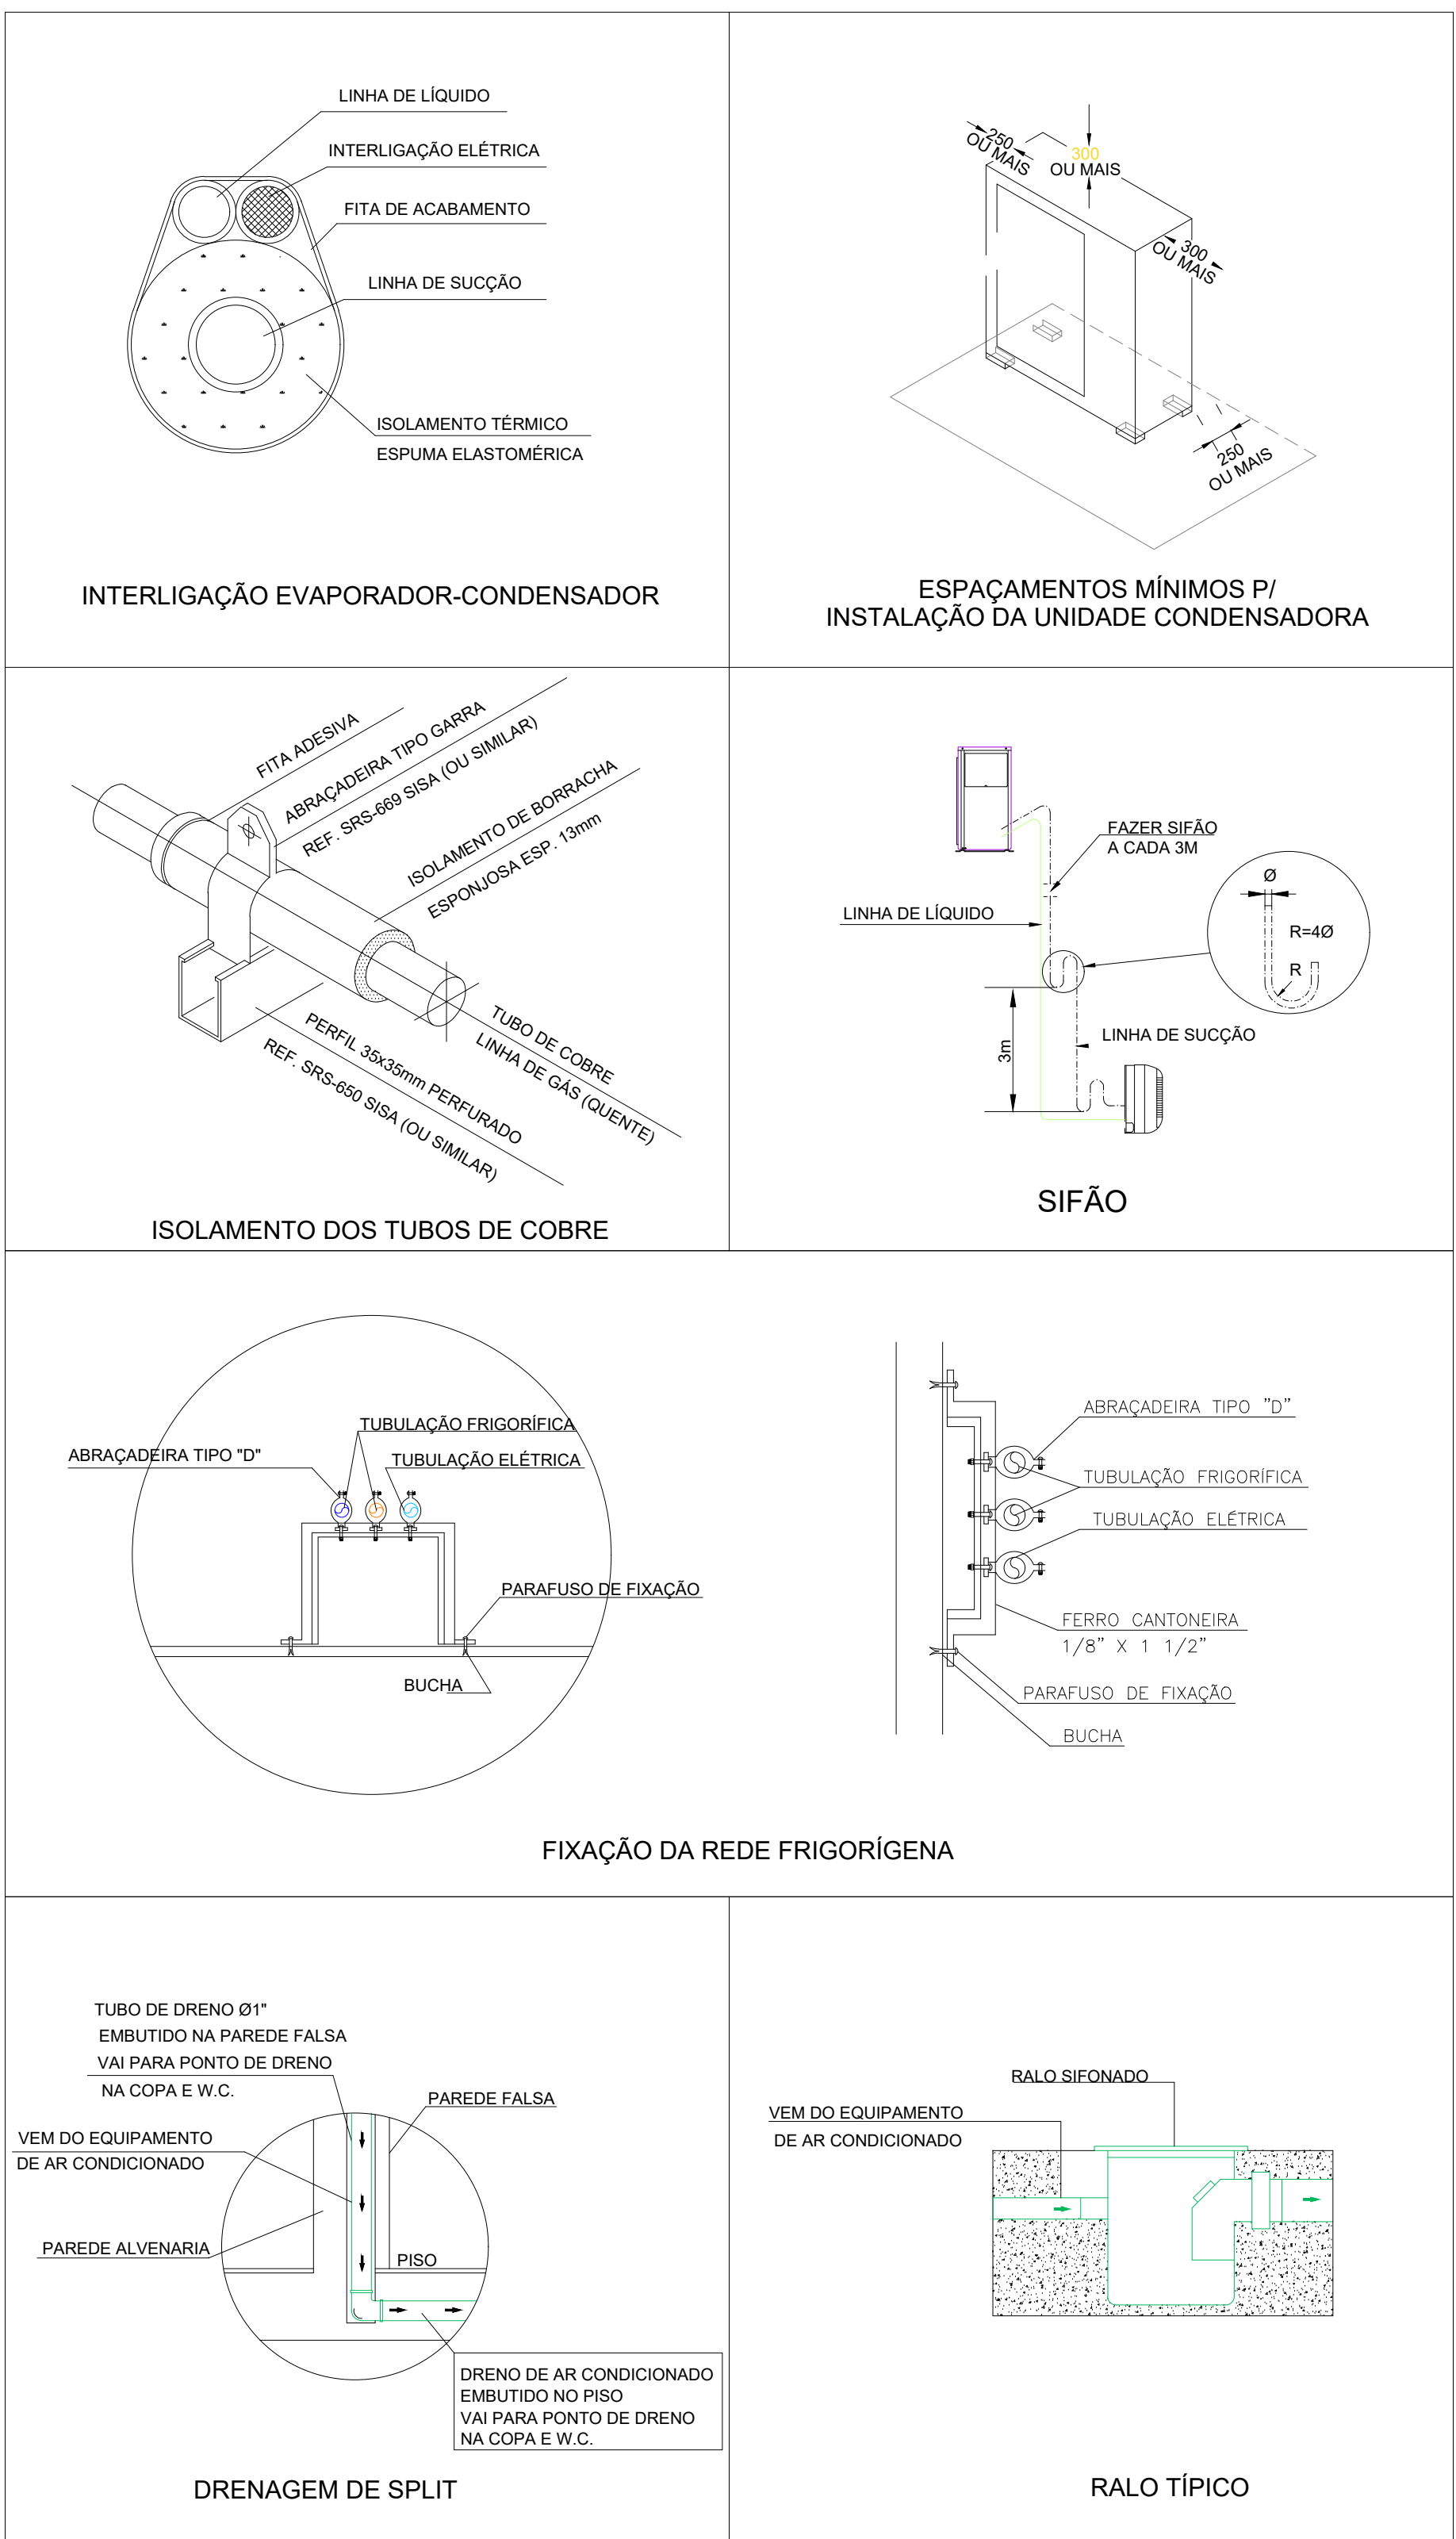

3 DETALHES
SEM ESCALA

LEGENDA GERAL	
	CAIXA DE ÁREA PLUVIAL SIMPLES
	CAIXA DE ÁREA PLUVIAL SIMPLES
	DRENO DE AR CONDICIONADO
	UNIDADE EVAPORADORA
	UNIDADE CONDENSADORA
	TOMADA ALTA A 2,30M DO PISO

LEGENDA DE CONDUTOS	
	Água fria (DRENO)


LEGENDA REDES	
	REDE DE DRENO - DIÂMETRO MÍNIMO 32 MM
	REDE FRIGORÍGENA - LÍQUIDO
	REDE FRIGORÍGENA - SUÇÃO

CONTROLE DE REVISÕES		
Nº	DATA	DESCRIÇÃO
FNDE Fundo Nacional de Desenvolvimento EDUCAÇÃO		
MINISTÉRIO DA EDUCAÇÃO		
PROJETO PADRÃO - FNDE		
PROPRIETÁRIO:		
ENDEREÇO:		
MUNICÍPIO - UF:		
PROPRIETÁRIO:		
RESP. TÉCNICO: CREA		
AUTOR DO PROJETO: DIOGO R. PELLER CREA 17.999/D-DF		
DLFO		CREA
OBSERVAÇÕES:		
RA		
ESCOLA 5 SALAS DE AULA - MODELO TÉRREO		
PROJETO DE CLIMATIZAÇÃO		
COORDENAÇÃO: CGEST - Coordenação Geral de Infraestrutura Educacional		
PLANTA DE COBERTURA		
ECL		
FORMATO: A4 - 1189 x 841 mm	REVISÃO: R.00	ESCALA: INDICADA
	DATA EMISSÃO: JAN/2021	PRANCHAS: 02/03



1 PLANTA BAIXA - PLATAFORMA TÉCNICA

ESCALA 1/10

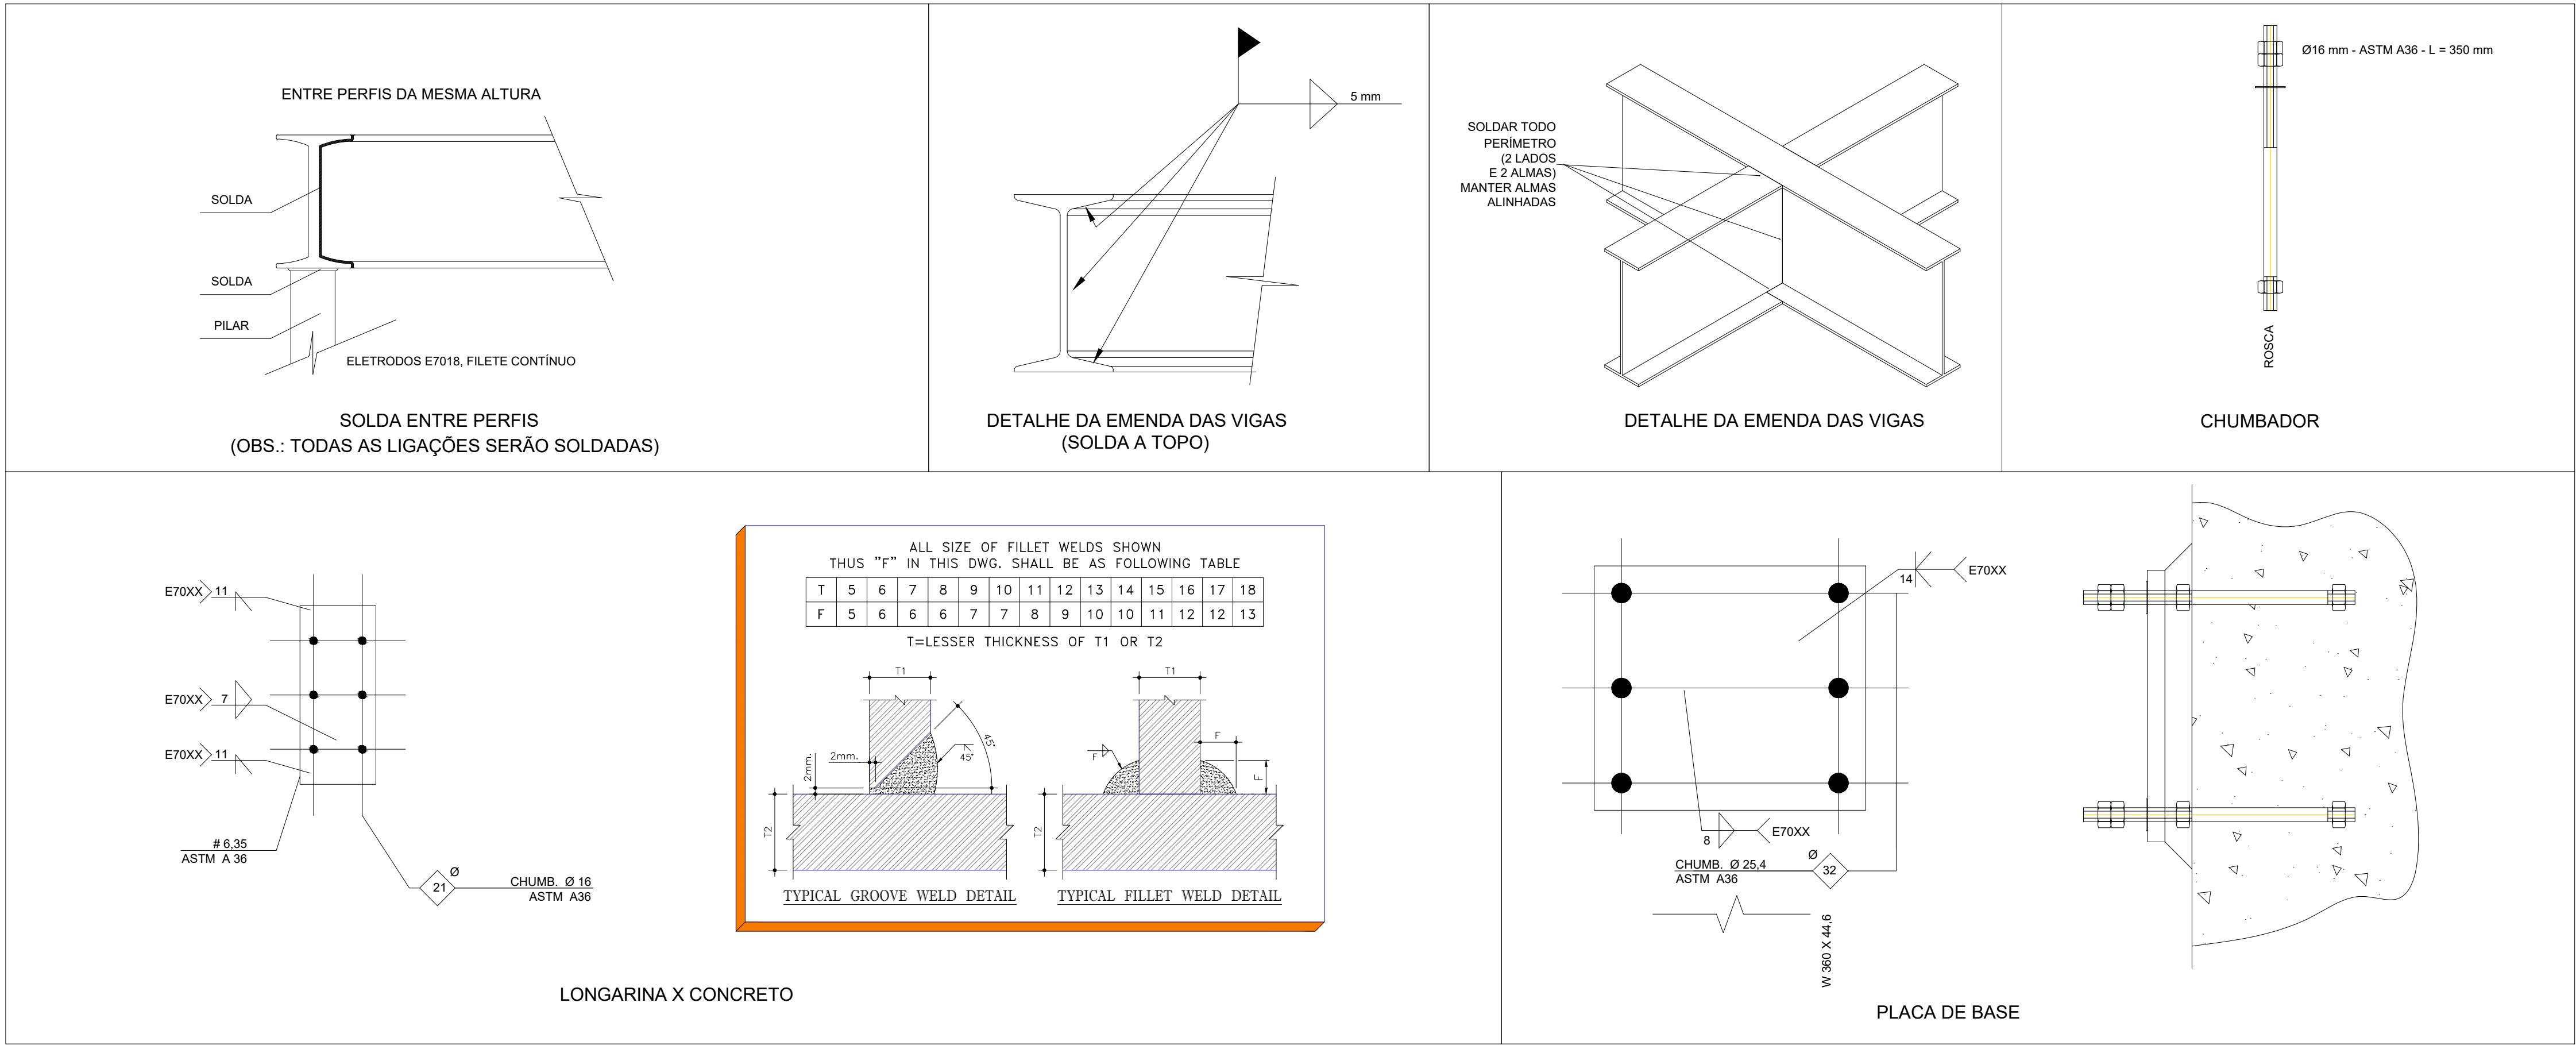

2 DETALHES

SEM ESCALA


PLATAFORMA TÉCNICA - ESPECIFICAÇÕES			
ITEM	DESCRIÇÃO	VALOR	UNIDADE
ESTRUTURA METÁLICA	ÁREA DO ESTRUTURA	6,40	m2
	PESO DA ESTRUTURA	450,6	Kg
	PESO DOS EQUIPAMENTOS	525	Kg
	CARGA ACIDENTAL	105	Kg/m2
	CARGA TOTAL	257,44	Kg/m2

RELAÇÃO DE MATERIAIS					
EQUIPAMENTOS DE CLIMATIZAÇÃO			MATERIAIS LINHA FRIGORÍGENA		
UNIDADE EVAPORADORA	UNIDADE CONDENSADORA	ESPECIFICAÇÕES TÉCNICAS	QTD	TUBULAÇÃO DE COBRE FLEXÍVEL LÍQUIDO	ISOLAMENTO ESPUMA ELASTOMÉRICA
				SEÇÃO	SEÇÃO
SP_EV_36	SP_CD_36	Piso Teto, 36.000 Btu/h, Monofásico, 60 Hz	17 und	# 3/8"	# 3/4"
SP_EV_24	SP_CD_24	Piso Teto, 24.000 Btu/h, Monofásico, 60 Hz	02 und	# 3/8"	# 5/8"
SP_EV_12	SP_CD_12	Hi wall, 12.000 Btu/h, Monofásico, 60 Hz	02 und	# 1/4"	# 1/2"

A CAPACIDADE DOS EQUIPAMENTOS DE CLIMATIZAÇÃO VARIA DE ACORDO COM O FABRICANTE. NESTE PROJETO, ONDE HÁ:
- SP_EV_36 / SP_CD_36, considerar de 30.000 Btus a 36.000 Btus;
- SP_EV_24 / SP_CD_24, considerar de 22.000 Btus a 24.000 Btus.

NOTAS GERAIS
1. MEDIDAS E NÍVEIS EM METROS; 2. VERIFICAR POSIÇÃO EXATA DOS PILARES NO PROJETO ESTRUTURAL; 3. VERIFICAR DETALHES CONSTRUTIVOS PERTINENTES NAS PRANCHAS DE DETALHAMENTO; 4. EM CASO DE CONFLITO DE INFORMAÇÕES ENTRE O PROJETO GRÁFICO E O MEMORIAL DESCRITIVO, PREVALECE A INFORMAÇÃO CONTIDA NOS DESENHOS; 5. ALTERAÇÕES NESTE PROJETO SOMENTE COM AUTORIZAÇÃO EXPRESSA DO FNDE
REFERÊNCIAS: - PLANILHA DE QUANTITATIVOS - MEMORIAL DESCRITIVO E ESPECIFICAÇÕES TÉCNICAS (MARCAS/ FABRICANTES DE MATERIAIS RELACIONADOS AOS PROJETOS CONSTITUEM-SE APENAS COMO REFERÊNCIA. O FNDE NÃO DIRECIONA A ESCOLHA DE MARCAS E NÃO MANTÉM CADASTRO DE FABRICANTES).

NOTAS SOBRE SOLDAGEM
1. As partes a serem soldadas devem ser limpas de óxido, gordura, tinta ou qualquer tipo de impureza; 2. Preparar as juntas chanfradas de acordo com os diâmetros das tubulações; 3. Posicionar e alinhar as partes a serem soldadas, mantendo os espaçamentos adequados de acordo com as dimensões da peça; 4. Ajustar a corrente da máquina de solda para a solda a ser realizada;
PASSO A PASSO DA SOLDAGEM
1. Efetuar o cordão de solda - raiz, com o eletrodo específico, em todo o perímetro da peça, 2. No início do cordão de solda deve-se observar que o ângulo do eletrodo seja adequado para a posição de soldagem e fazer o possível para abrir o arco elétrico num só resvalio. 3. Ao terminar o cordão de solda deve-se eliminar lentamente o ângulo do eletrodo para que seja mantida a igualdade ao longo do cordão. 4. No final da solda deve-se girar o eletrodo em forma de caracol e afastá-lo rapidamente da peça.

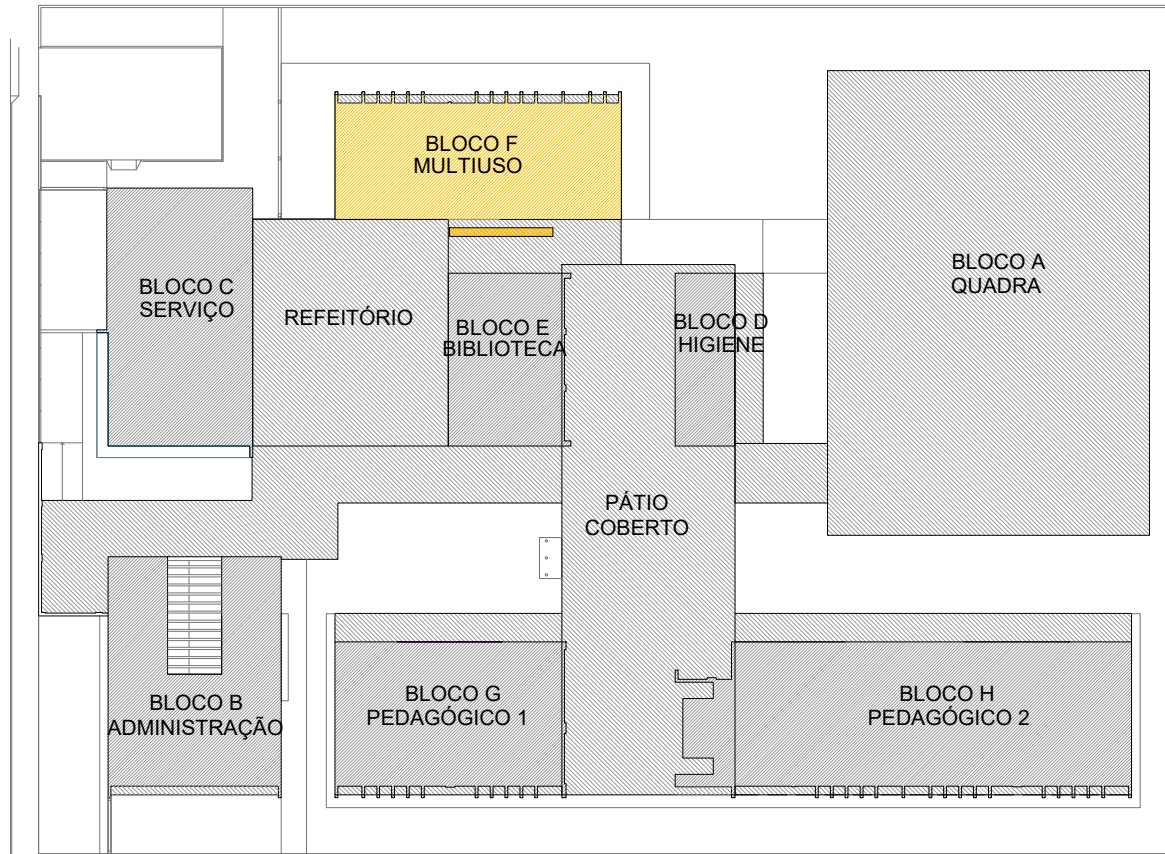


CROQUI DE REFERÊNCIA

CONTROLE DE REVISÕES

Nº	DATA	DESCRIÇÃO
FNDE Fundo Nacional de Desenvolvimento da Educação		MINISTÉRIO DA EDUCAÇÃO
PROJETO PADRÃO - FNDE		
PROPRIETÁRIO:		
ENDEREÇO:		
MUNICÍPIO - UF:		
PROPRIETÁRIO		
RESP. TÉCNICO:CREA		
AUTOR DO PROJETO: DIOGO R. PELLERCREA 17.999/D-DF		
DLFO	CREA	
	RA	

ESCOLA 5 SALAS DE AULA - MODELO TÉRREO			
PROJETO DE CLIMATIZAÇÃO			
COORDENAÇÃO CGEST - Coordenação Geral de Infraestrutura Educacional	DETALHE PLATAFORMA TÉCNICA BLOCO F (MULTIUSO)		ECL
REVISÃO R.00	ESCALA INDICADA	PRANCHA	
FORMATO A1 - 841 x 594 mm	DATA EMISSÃO JAN/2021	03/03	

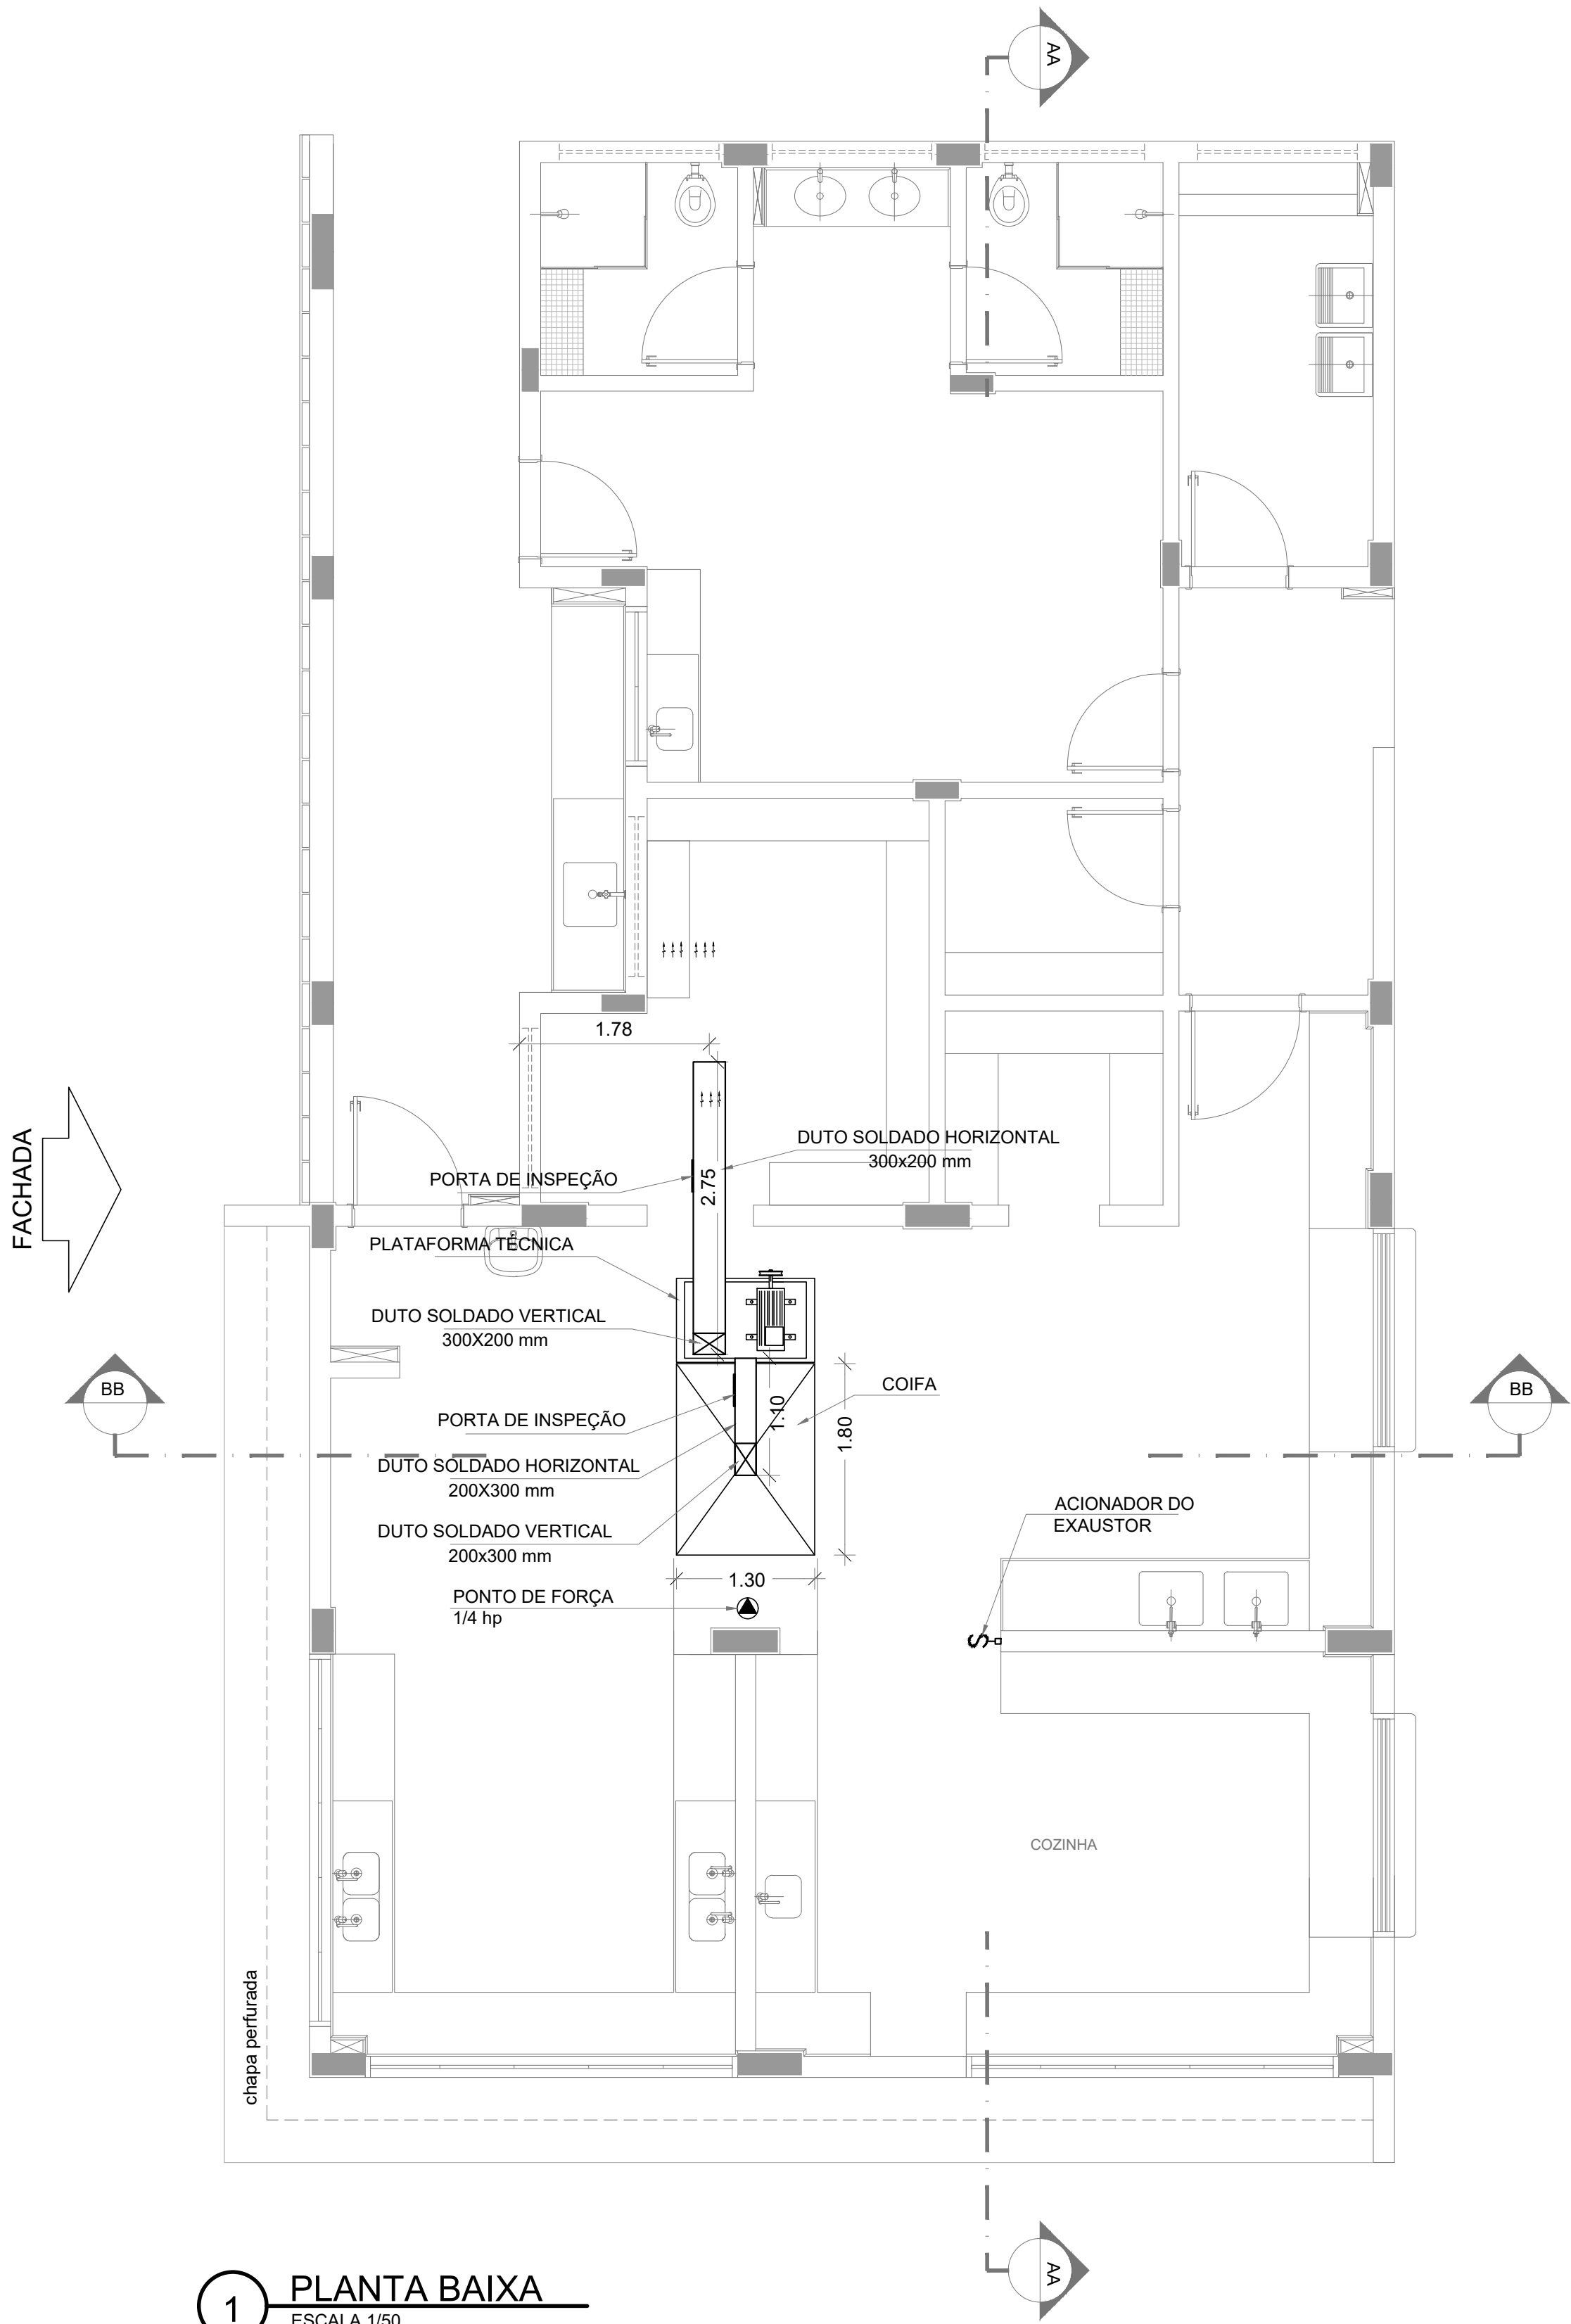


1 PLANTA BAIXA
ESCALA 1/50

DUTOS DE EXAUSTÃO			
ITEM	DESCRIÇÃO	MATERIAL	QUANTIDADE
01	DUTO VERTICAL 200 X 300 mm	CHAPA DE AÇO PRETA #18	0,60 m
02	DUTO HORIZONTAL 200 X 300 mm	CHAPA DE AÇO PRETA #18	1,10 m
03	DUTO VERTICAL 300 X 200 mm	CHAPA DE AÇO PRETA #18	1,00 m
04	DUTO HORIZONTAL 300 X 200 mm	CHAPA DE AÇO PRETA #18	2,75 m


OBS.: Todas as peças, incluindo as curvas, deverão ser confeccionadas por profissional de serralheria e unidas por solda.

NOTAS GERAIS
1. MEDIDAS E NÍVEIS EM METROS; 2. VERIFICAR POSIÇÃO EXATA DOS PILARES NO PROJETO ESTRUTURAL; 3. VERIFICAR DETALHES CONSTRUTIVOS PERTINENTES NAS FRANCHAS DE DETALHAMENTO; 4. EM CASO DE CONFLITO DE INFORMAÇÕES ENTRE O PROJETO GRÁFICO E O MEMORIAL DESCRITIVO, PREVALECE A INFORMAÇÃO CONTRA NOS DESENHOS; 5. ALTERAÇÕES NESTE PROJETO SOMENTE COM AUTORIZAÇÃO EXPRESSA DO FNDE
REFERÊNCIAS:
- PLANILHA DE QUANTITATIVOS; - MEMORIAL DESCRITIVO E ESPECIFICAÇÕES TÉCNICAS
NOTAS EXAUSTÃO
1. O duto de exaustão na área externa deverá ter em sua tela de proteção contra a entrada de aves e outros animais; 2. Os dutos devem ser providos de carretéis e de portas de inspeção com espaçamentos e dimensões capazes de permitir a inspeção e uma completa limpeza interna do duto. O acesso às portas de inspeção e carretéis deve ser mantido permanentemente desobstruído (NBR 14518, item 5.2.3.1).

ESPECIFICAÇÕES EXAUSTOR CENTRIFUGO
• GALVANIZADO; • MOTOR TRIFÁSICOIP55 TFVR DE 2 CV; • 220/380/440V 60 HZ; • PRESSÃO 42 mmHg; • DIMENSÕES: 330 x 520 x 486 mm • PESO: 65 Kg

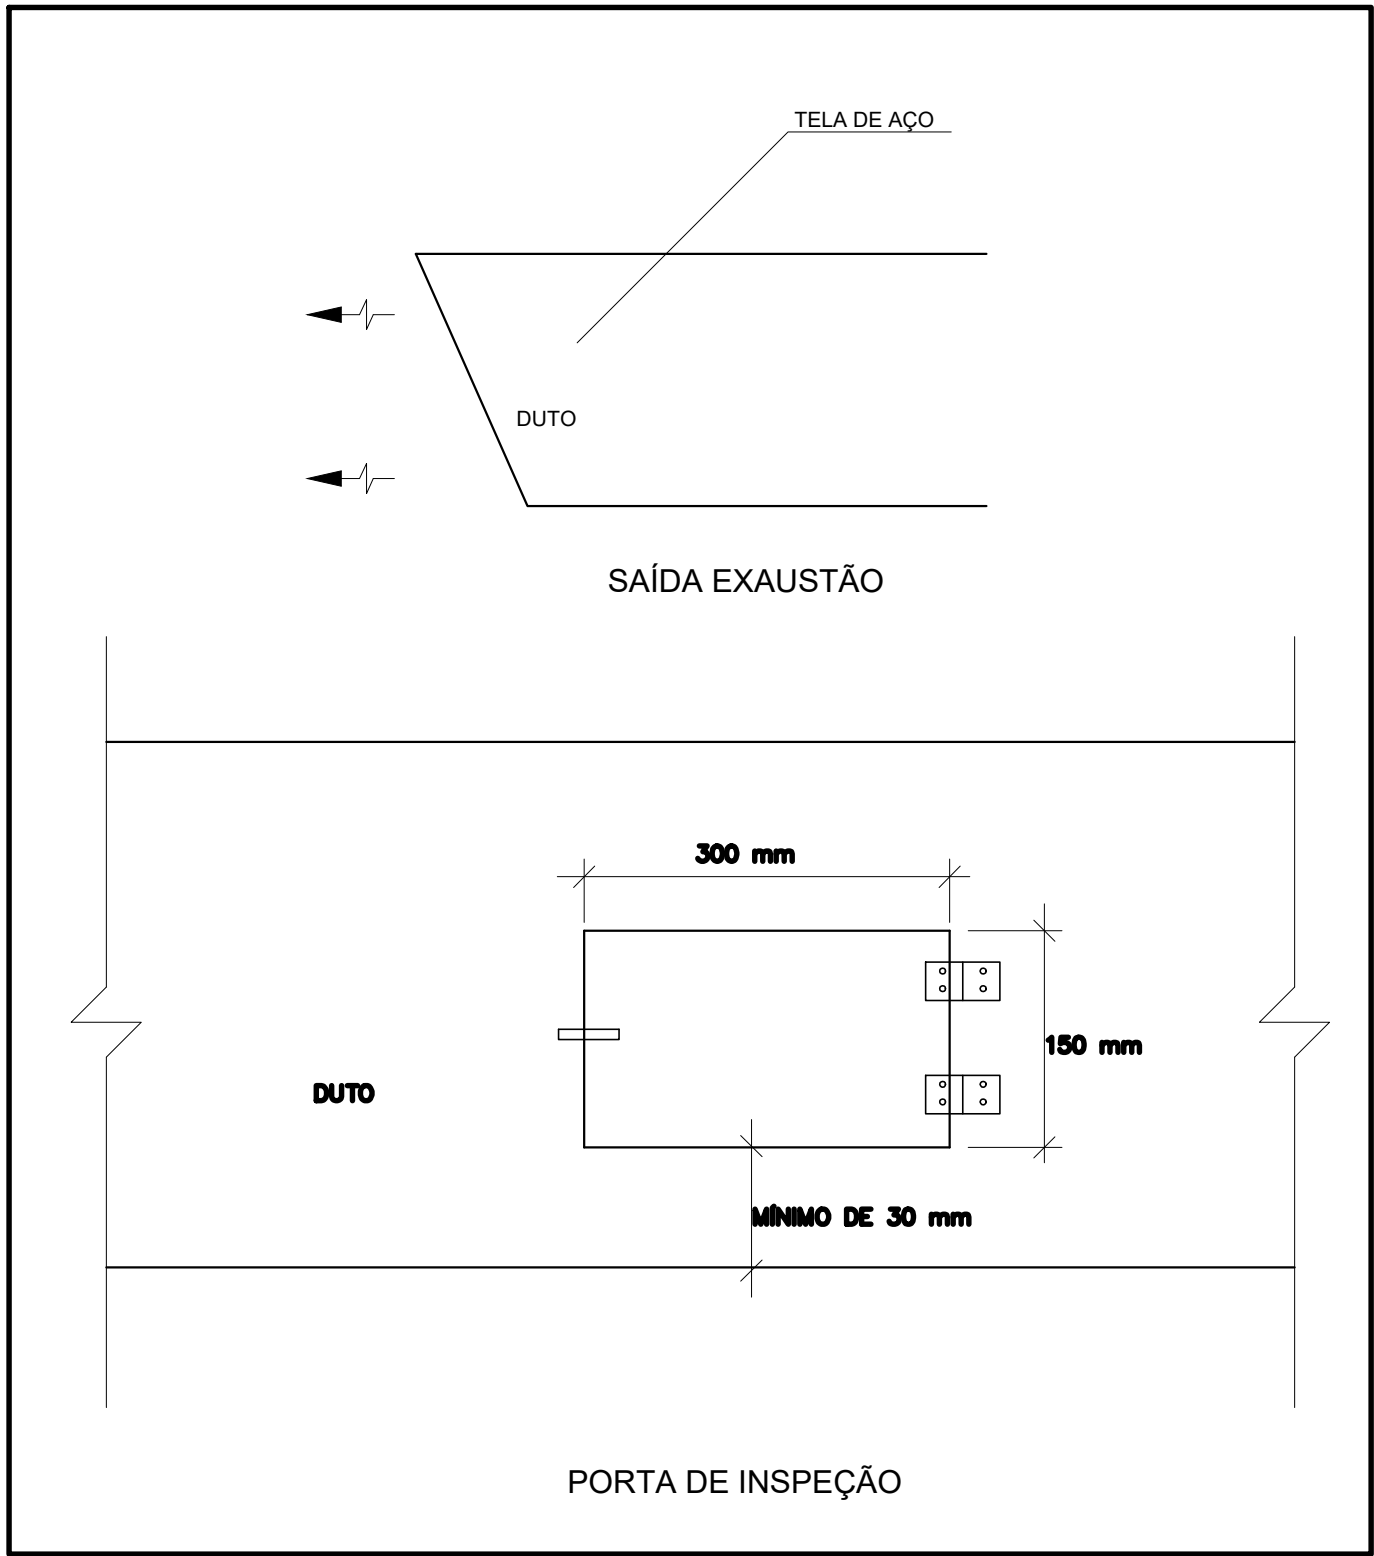


2 DETALHE
SEM ESCALA

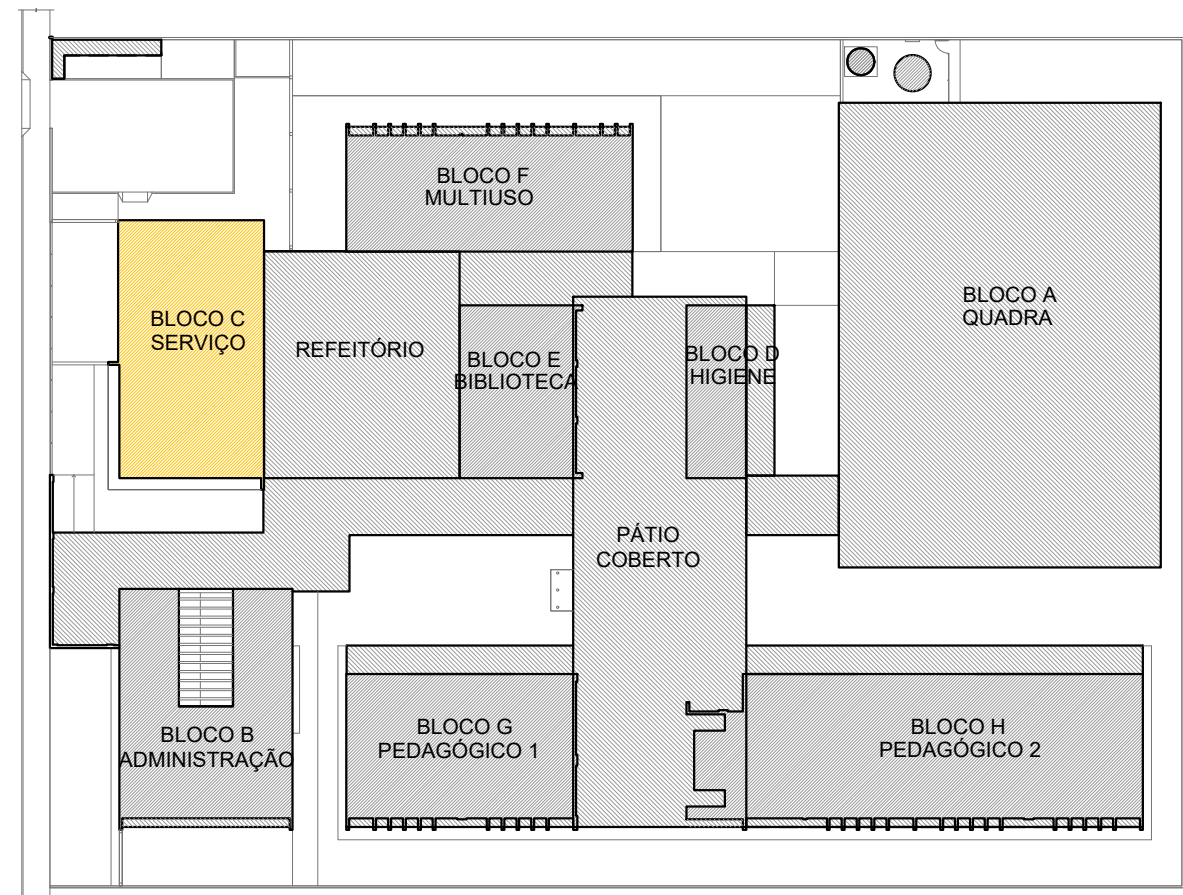


CROQUI DE REFERÊNCIA

CONTROLE DE REVISÕES


Nº		DATA		DESCRIÇÃO	
FNDE Fundo Nacional de Desenvolvimento da Educação MINISTÉRIO DA EDUCAÇÃO					
PROJETO PADRÃO - FNDE					
PROPRIETÁRIO: :					
ENDEREÇO:					
MUNICÍPIO – UF:					
PROPRIETÁRIO					
RESP. TÉCNICO:				CREA	
AUTOR DO PROJETO: DIOGO R. PELLIS CREA 17.999/18-1F					
DLFO				CREA	
				RA	
OBSERVAÇÕES:					
ESCOLA 5 SALAS DE AULA - MODELO TÉRREO					
PROJETO DE EXAUSTÃO					
COORDENAÇÃO CGEST - Coordenação Geral de Infraestrutura Educacional		PLANTA BAIXA DETALHE BLOCO C - SERVIÇO		EEX	
FORMATO A1 - 841 x 594 mm		REVISÃO R.00	ESCALA INDICADA DATA EMISSÃO JAN/2021	PRANCHA 01/02	

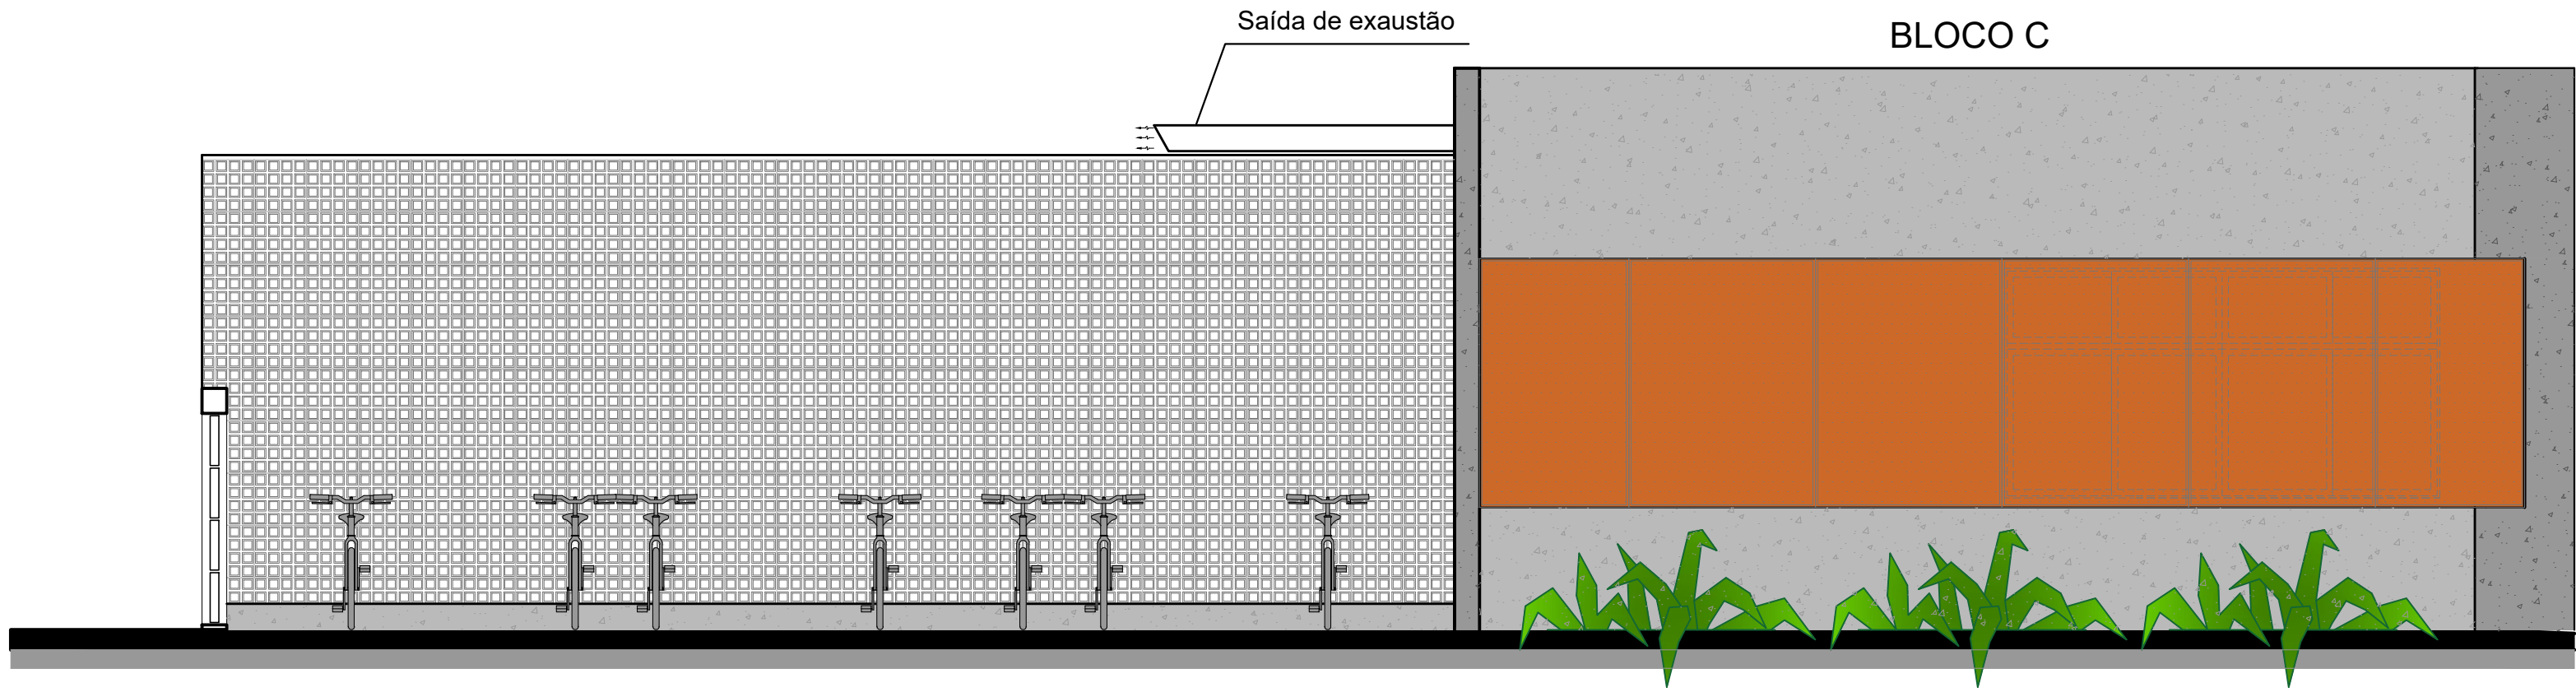

1 FACHADA 1
ESCALA 1/50

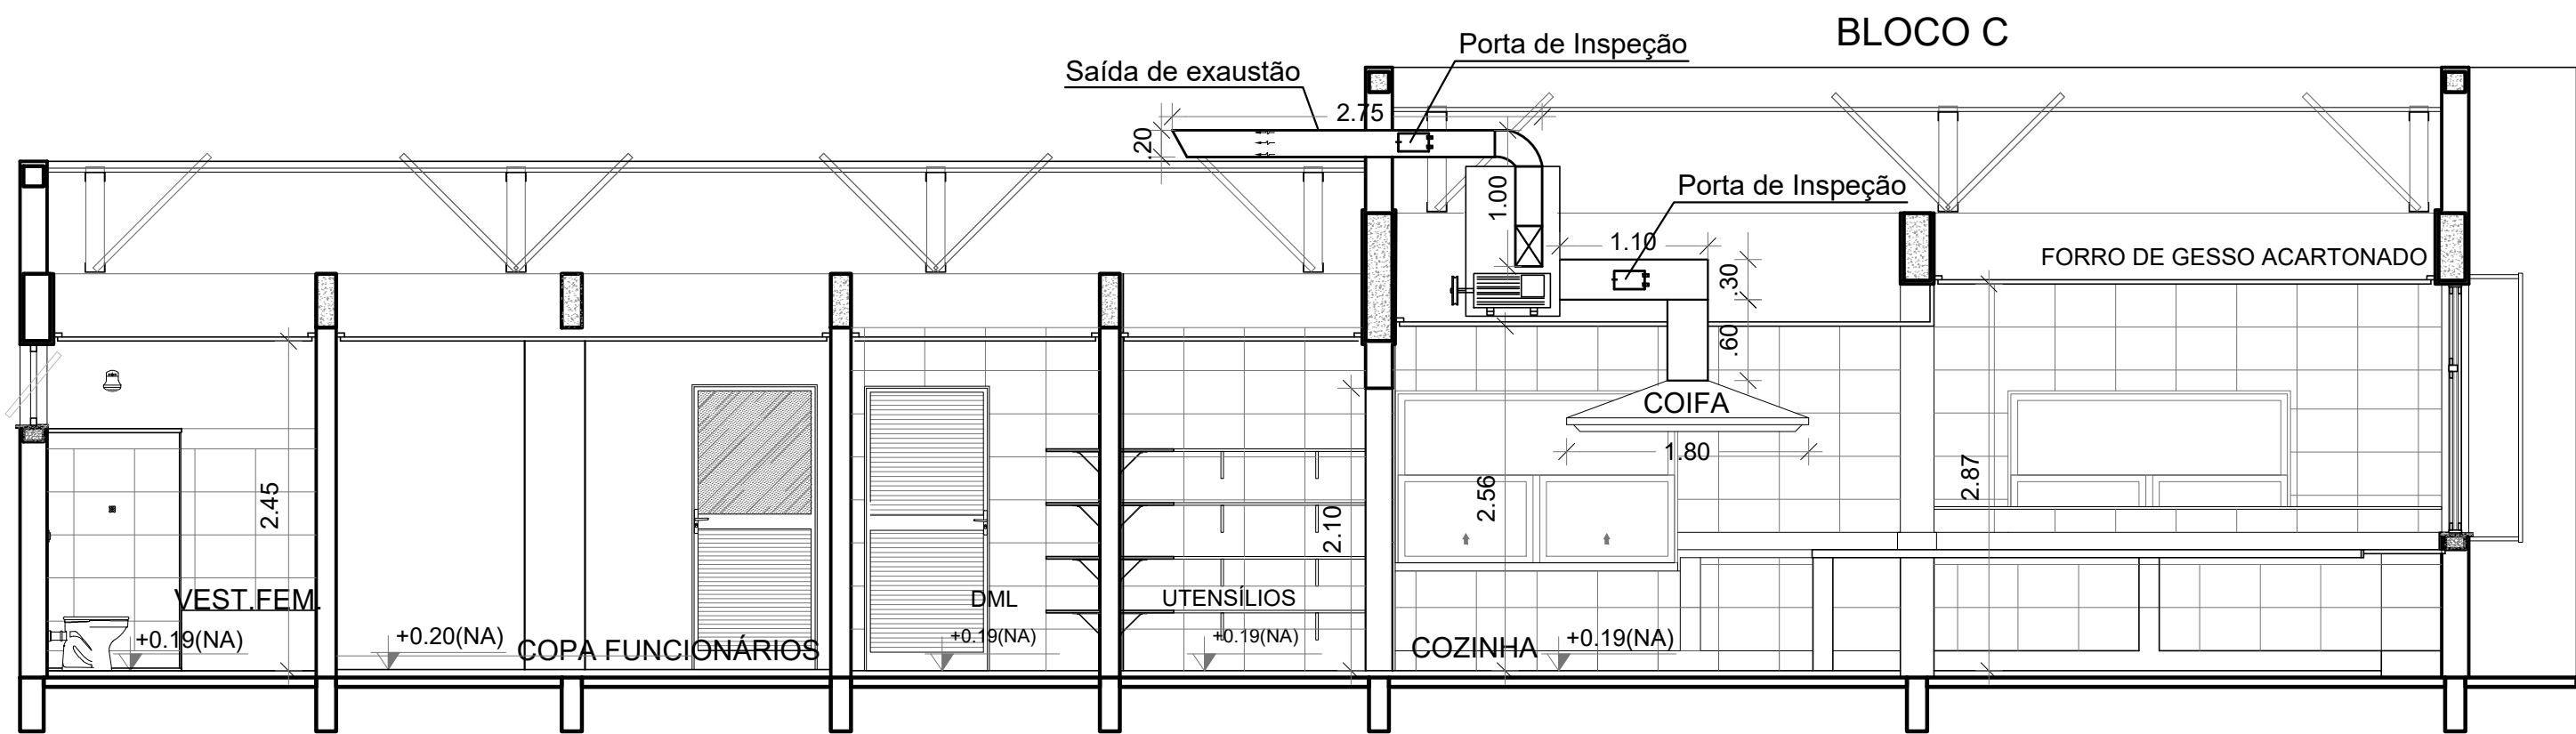

2 CORTE AA
ESCALA 1/50

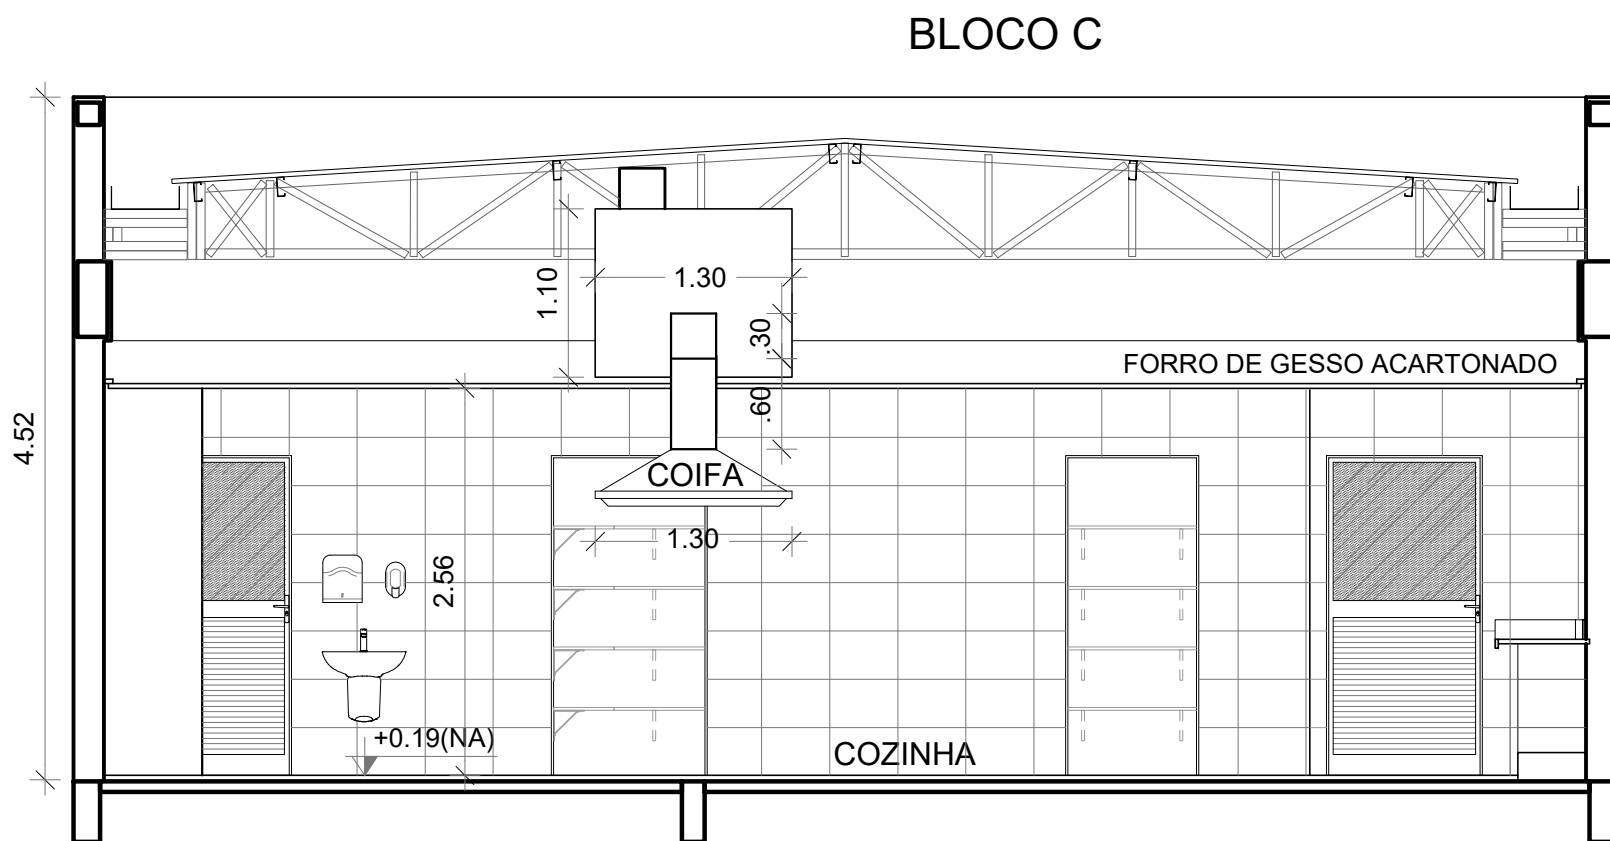


3 CORTE BB
ESCALA 1/50

DUTOS DE EXAUSTÃO			
ITEM	DESCRIÇÃO	MATERIAL	QUANTIDADE
01	DUTO VERTICAL 200 X 300 mm	CHAPA DE AÇO PRETA #18	0,60 m
02	DUTO HORIZONTAL 200 X 300 mm	CHAPA DE AÇO PRETA #18	1,10 m
03	DUTO VERTICAL 300 X 200 mm	CHAPA DE AÇO PRETA #18	1,00 m
04	DUTO HORIZONTAL 300 X 200 mm	CHAPA DE AÇO PRETA #18	2,75 m
OBS.: Todas as peças, incluindo as curvas, deverão ser confeccionadas por profissional de serralheria e unidas por solda.			

NOTAS GERAIS
1. MEDIDAS E NÍVEIS EM METROS; 2. VERIFICAR POSIÇÃO EXATA DOS PILARES NO PROJETO ESTRUTURAL; 3. VERIFICAR DETALHES CONSTRUCTIVOS PERTINENTES NAS PRANCHAS DE DETALHAMENTO; 4. EM CASO DE CONFLITO DE INFORMAÇÕES ENTRE O PROJETO GRÁFICO E O MEMORIAL DESCRITIVO, PREVALECE A INFORMAÇÃO CONTIDA NOS DESENHOS; 5. ALTERAÇÕES NESTE PROJETO SOMENTE COM AUTORIZAÇÃO EXPRESSA DO FNDE
REFERÊNCIAS: - PLANILHA DE QUANTITATIVOS; - MEMORIAL DESCRITIVO E ESPECIFICAÇÕES TÉCNICAS
NOTAS EXAUSTÃO
1. O duto de exaustão na área externa deverá ter em sua tela de proteção contra a entrada de aves e outros animais; 2. Os dutos devem ser providos de carretéis e de portas de inspeção com espagamentos e dimensões capazes de permitir a inspeção e uma completa limpeza interna do duto. O acesso às portas de inspeção e carretéis deve ser mantido permanentemente desobstruído (NBR 14518, item 5.2.3.1).


ESPECIFICAÇÕES EXAUSTOR CENTRÍFUGO
• GALVANIZADO; • MOTOR TRIFÁSICO/3P 1PVR DE 2 CV; • 220/380/440V 60 HZ; • PRESSÃO 42 mmca; • DIMENSÕES: 130 x 520 x 486 mm • PESO: 65 Kg

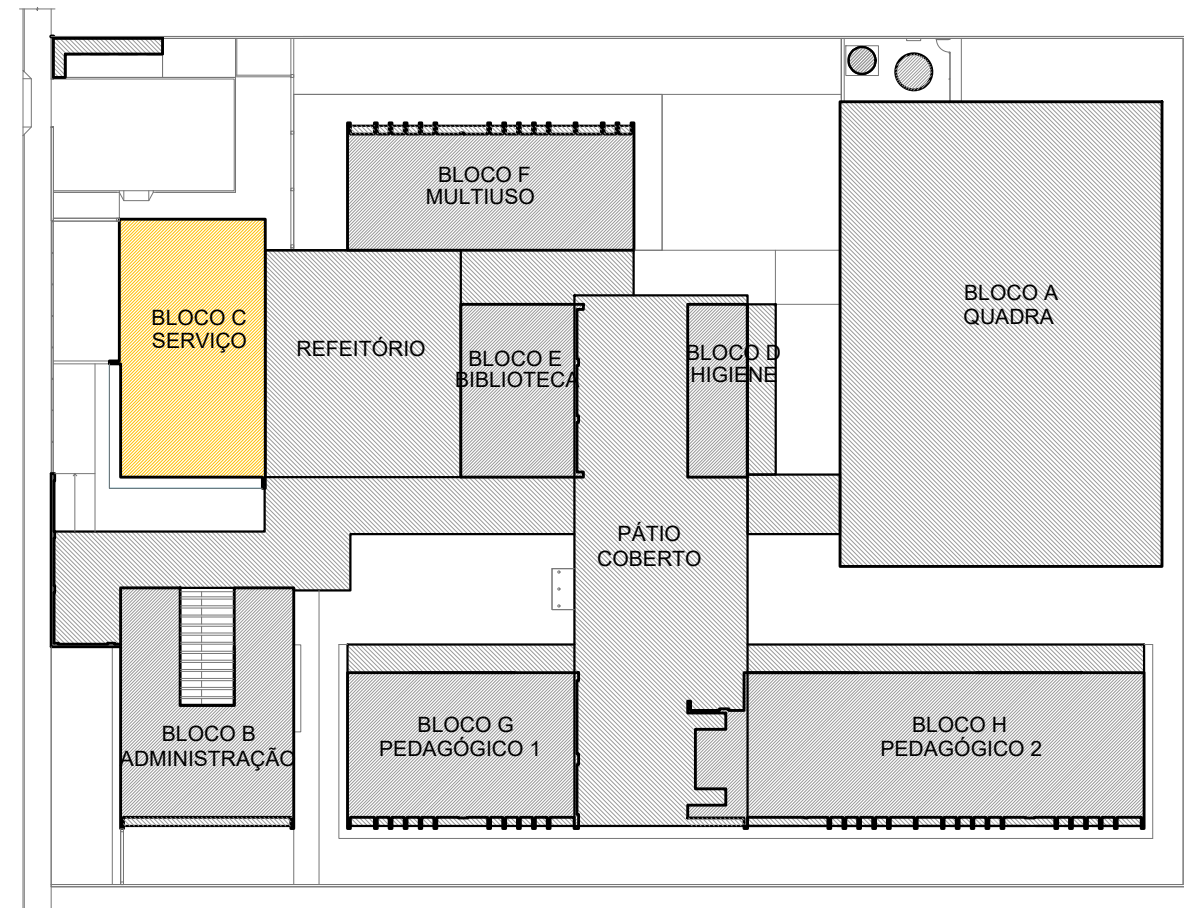

CROQUI DE REFERÊNCIA

CONTROLE DE REVISÕES

Nº	DATA	DESCRIÇÃO
FNDE <i>Fundo Nacional de Desenvolvimento da Educação</i>		
MINISTÉRIO DA EDUCAÇÃO		
PROJETO PADRÃO - FNDE		
PROPRIETÁRIO: :		
ENDEREÇO:		
MUNICÍPIO - UF:		
PROPRIETÁRIO		
RESP. TÉCNICO: CREA		
AUTOR DO PROJETO: DIOGO R. PELLIS CREA 17.999/8-2F		
DLFO	CREA	RA
OBSERVAÇÕES:		
ESCOLA 5 SALAS DE AULA - MODELO TÉRREO		
PROJETO DE EXAUSTÃO		
COORDENAÇÃO CGEST - Coordenação Geral de Infraestrutura Educacional	CORTES, FACHADA E DETALHE BLOCO C - SERVIÇO	EEX
REVISÃO R.00	ESCALA INDICADA	PRANCHAS
FORMATO A1 - 841 x 594 mm	DATA EMISSÃO JAN/2021	02/02

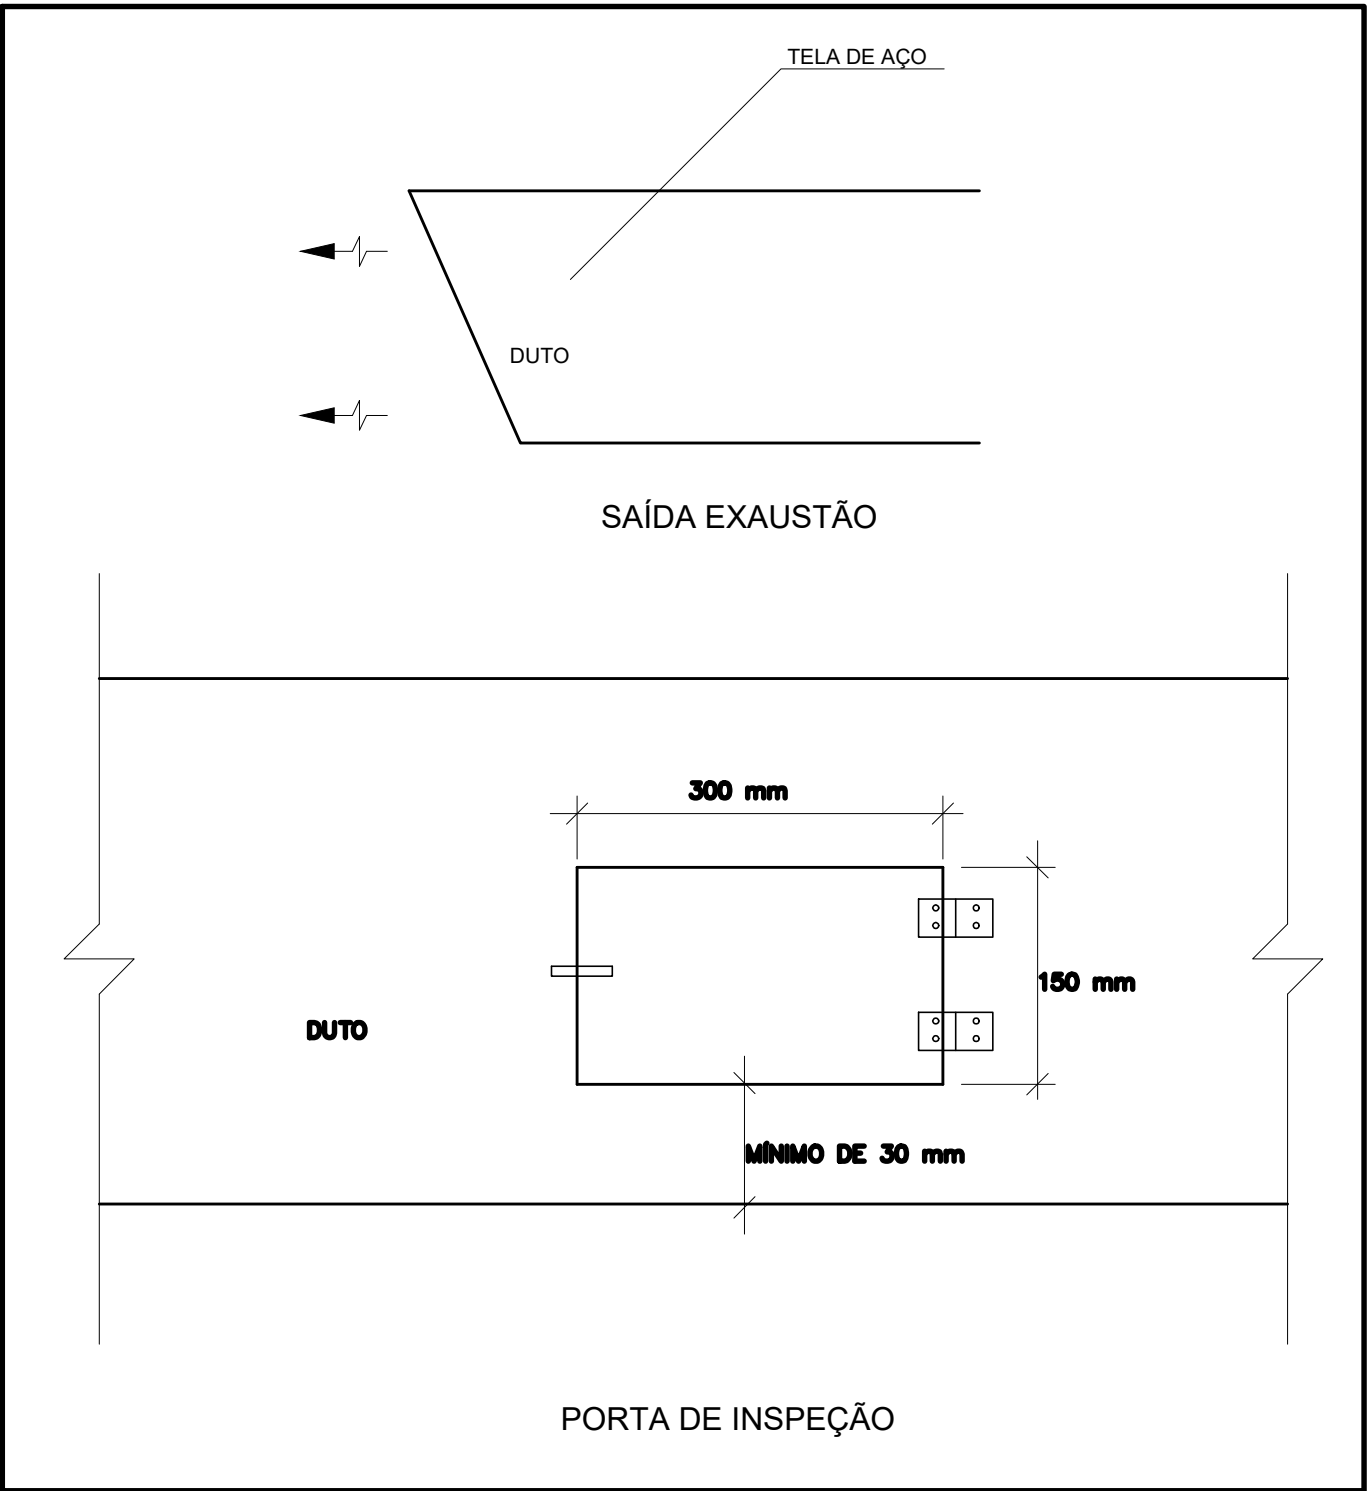

4 DETALHE
SEM ESCALA