

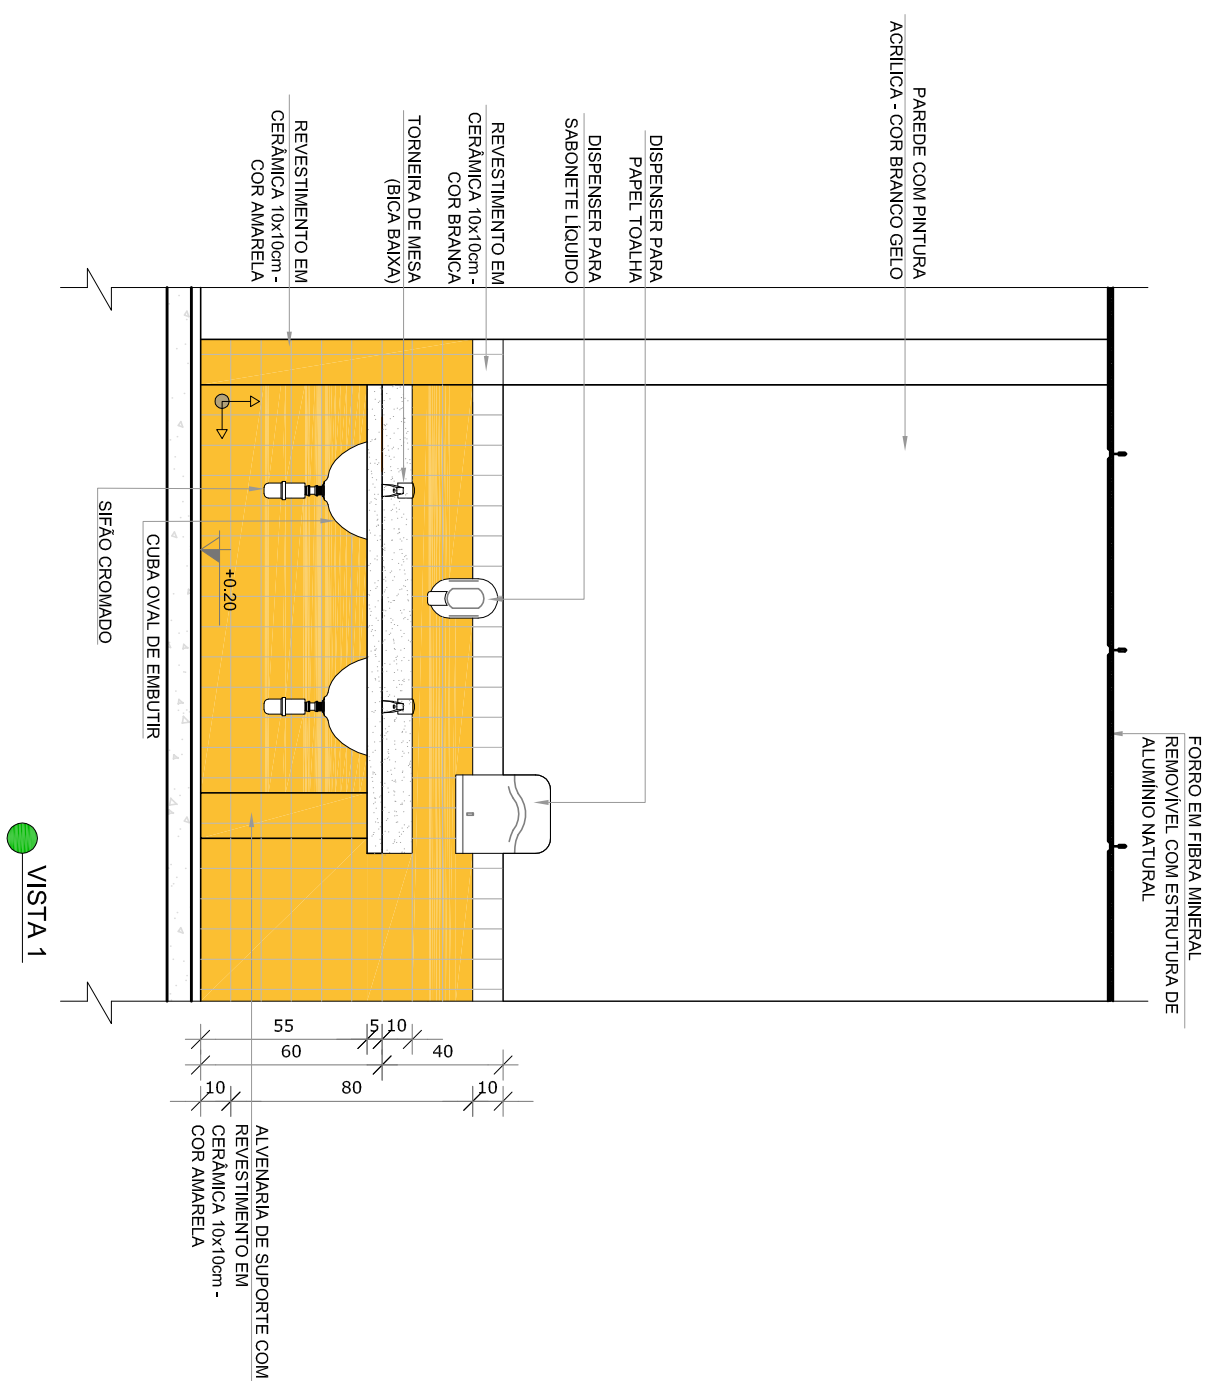
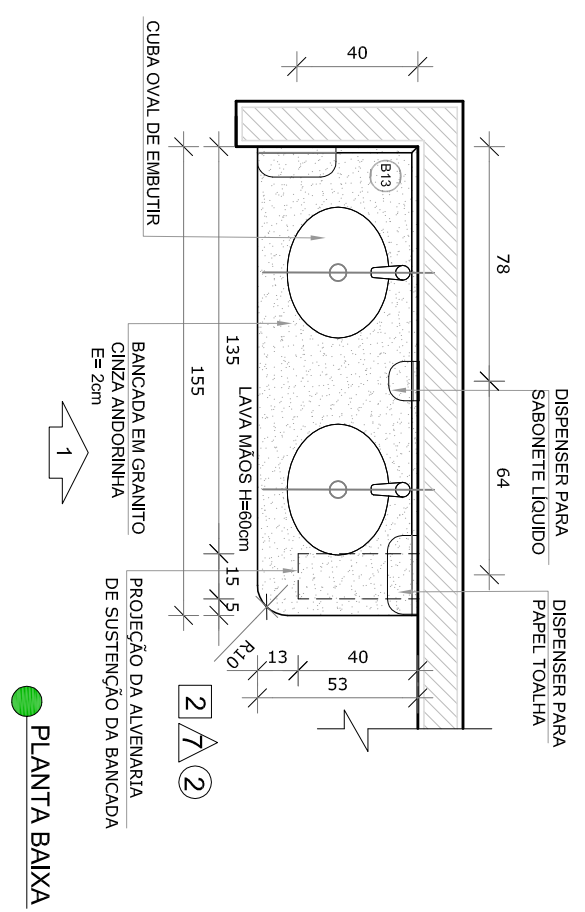
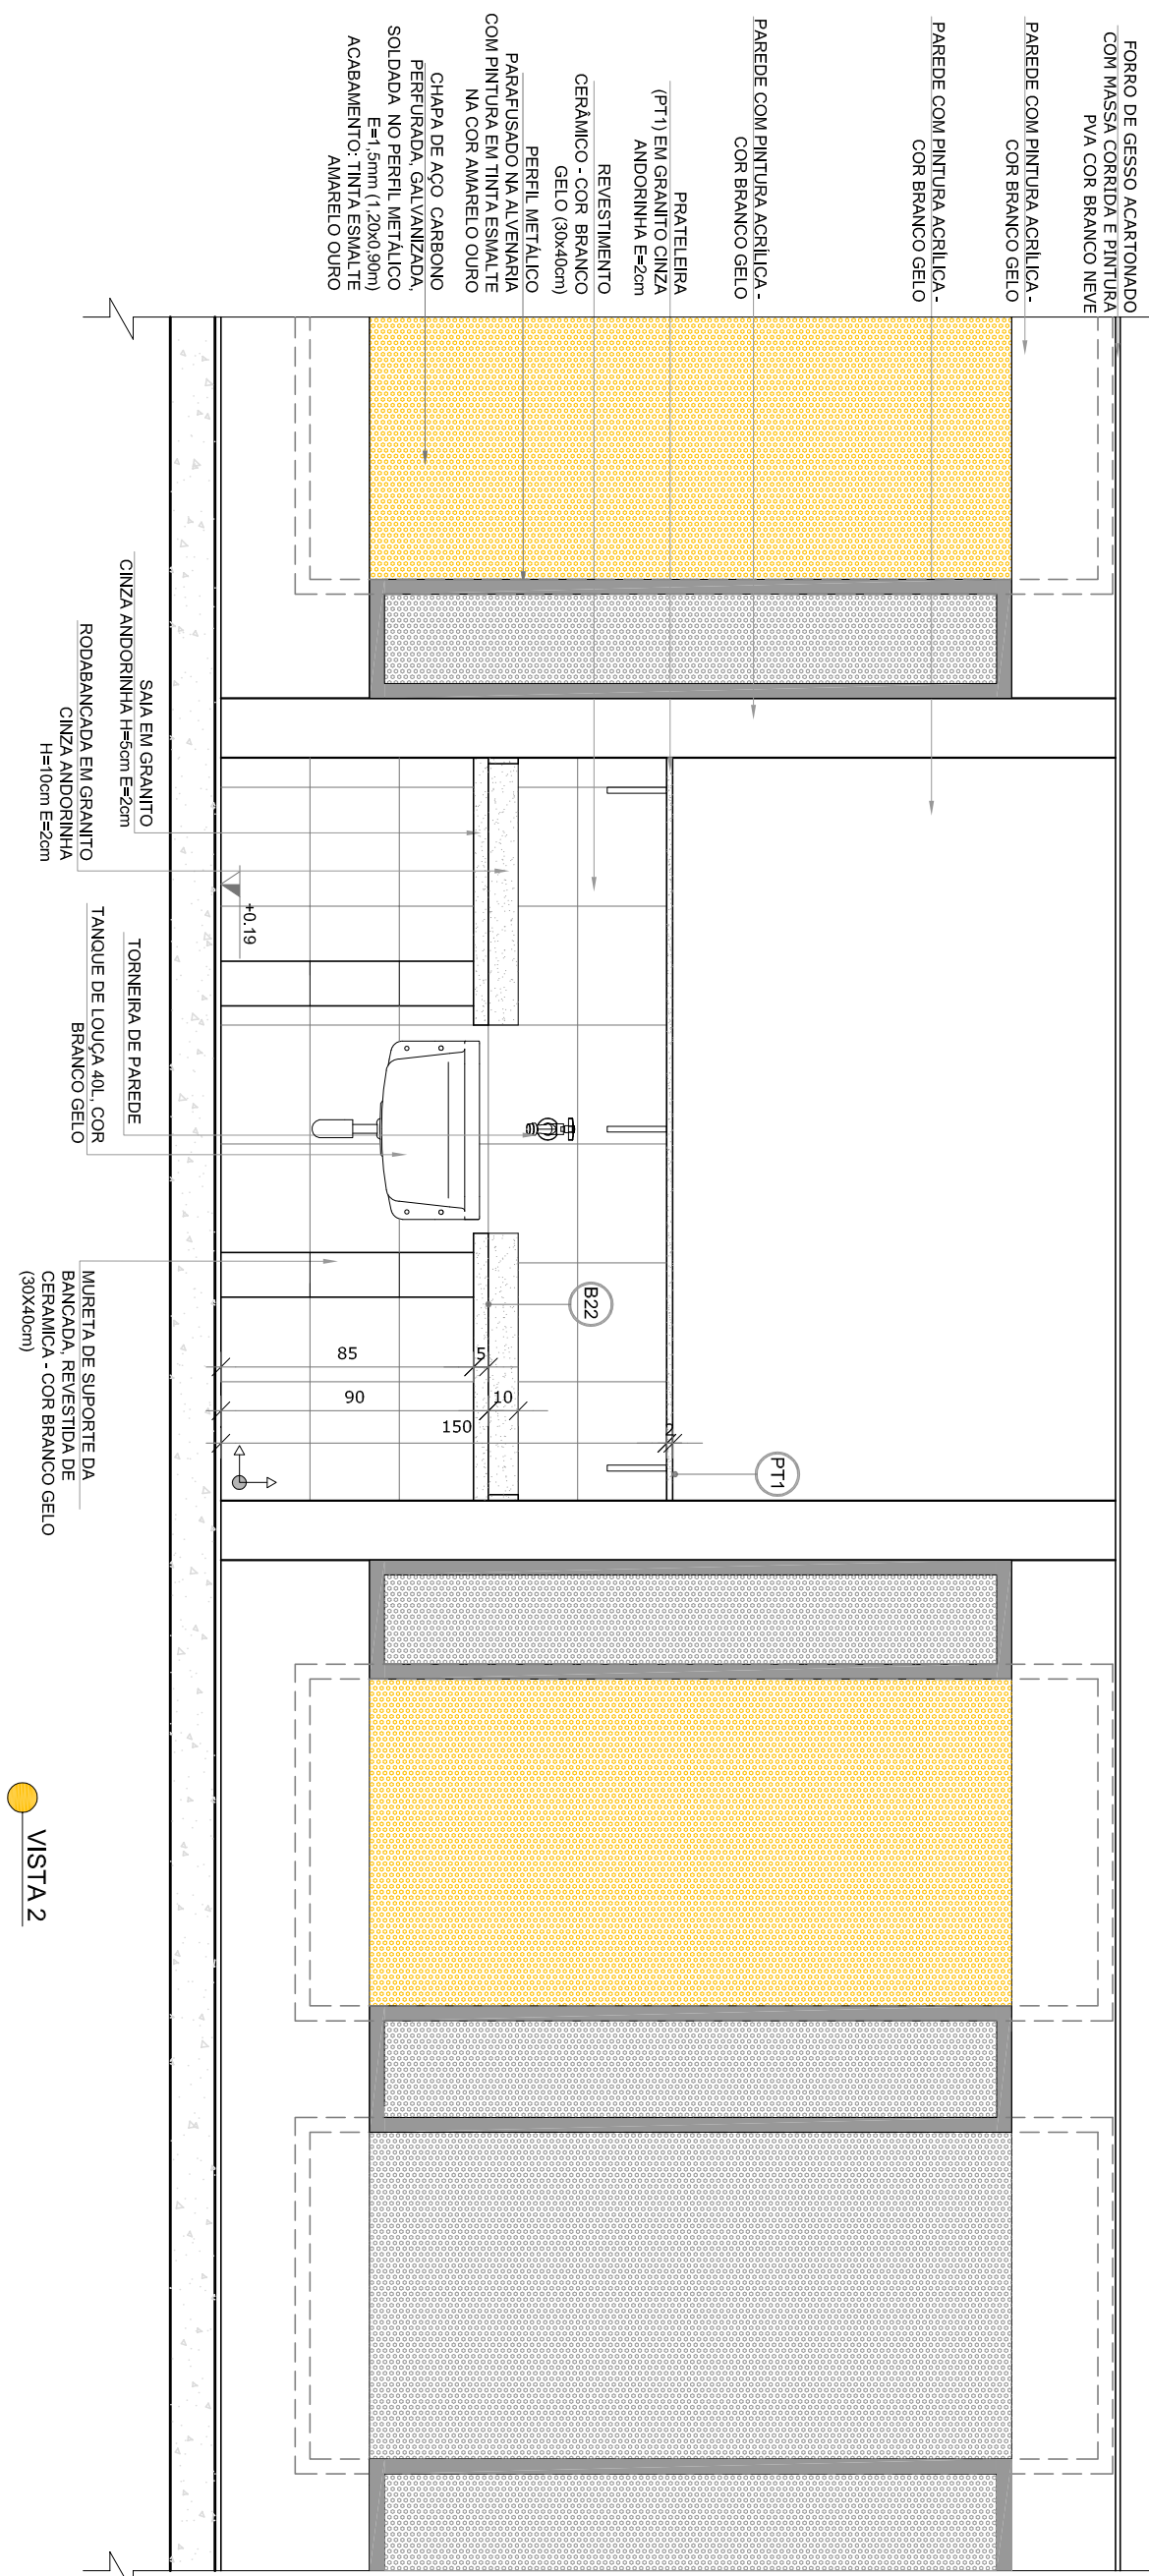


1 LAVA MÃOS
ESCALA 1/25

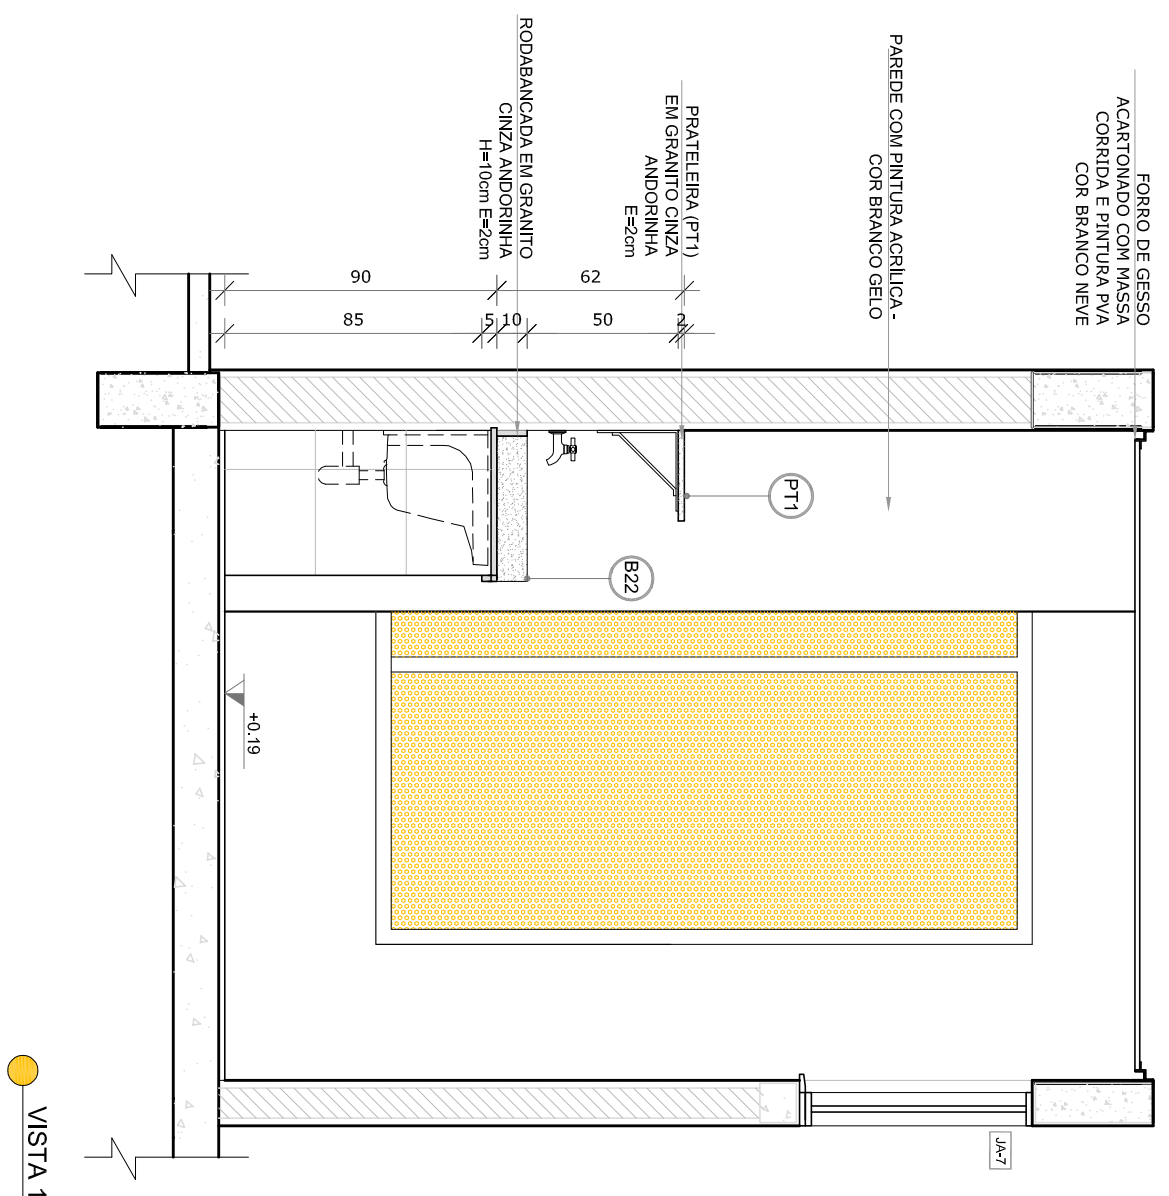

2 SOLÁRIOS
ESCALA 1/25

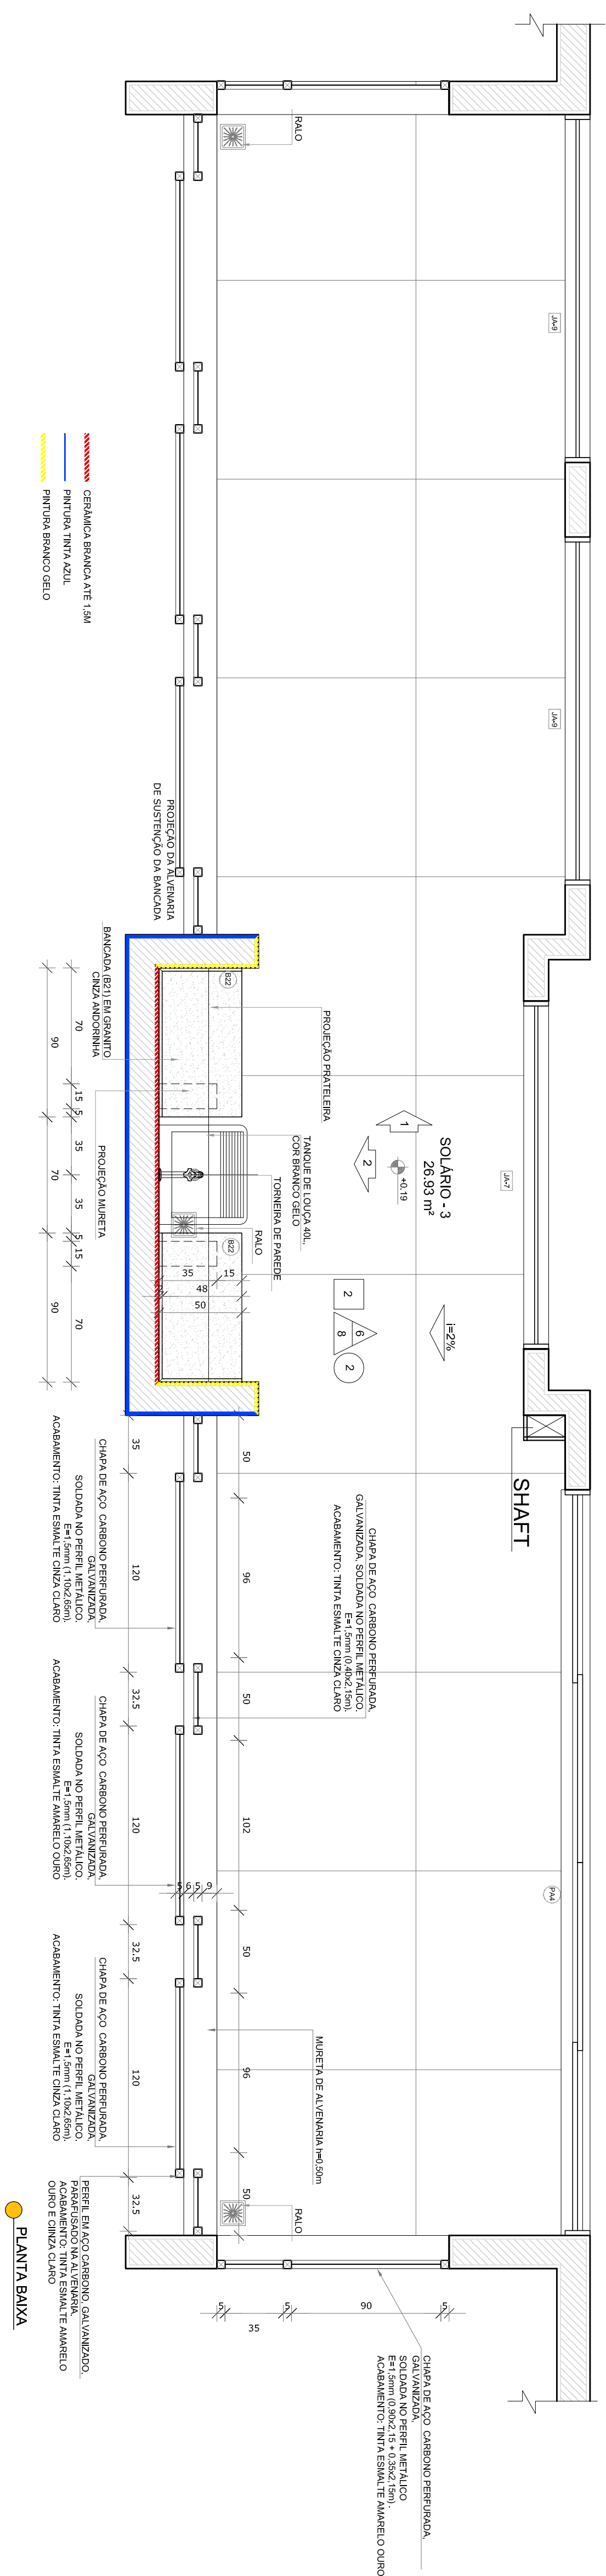


NOTAS

- MEDIDAS E NÍVEIS EM METROS.
- VERIFICAÇÃO POSITIVA EXATA DOS PLANOS DO PROJETO ESTRUTURAL.
- VERIFICAÇÃO DAS RESSONÂNCIAS PERTINENTES NAS FRÂNCISAS DE DETALHAMENTO.
- ANÁLISE DO CONTO DE RESSONÂNCIAS ENTRE O PROJETO SIGNIFICADO E O MEMORIAL DESCRITIVO, PREVALÊNCIA A
- ALTERAÇÕES NESTE PROJETO SOMENTE COM AUTORIZAÇÃO EXPRESSA DO INDE

REFERÊNCIAS:

- PLANTILHA DE QUANTITATIVOS-
- MEMORIAL DESCRITIVO E ESPECIFICAÇÕES TÉCNICAS

LEGENDA:	
	INDICAÇÃO DE PLANTA E CORTE
	INDICAÇÃO DE CORTES
	INDICAÇÃO DE FACHADAS
	INDICAÇÃO DE PORTAS E JANELAS
	INDICAÇÃO DE MATERIAIS
	INDICAÇÃO DE EIXOS
	INDICAÇÃO DE ELEMENTOS (BANDEIRAS, PRATELEIRAS E ETC.)

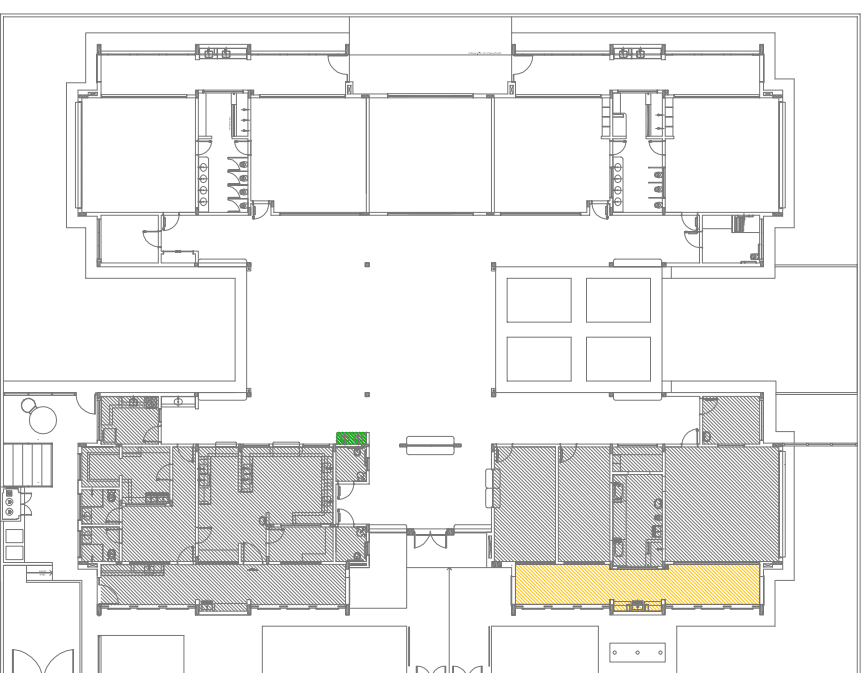[illegible]

FNDE *Fundo Nacional
de Desenvolvimento
da Educação*

Ministério da
Educação

PROPRIETÁRIO: _____	
ENDEREÇO: _____	
MUNICÍPIO – UF: _____	


PROPRIETÁRIO	_____
RESP. TÉCNICO	_____ CREIA
AUTOR DO PROJETO	_____ CAD
DFTO	_____ CREIA
RA	_____

PROGRAMA PROINFÂNCIA - PROJETO TIPO 2	
PROJETO DE ARQUITETURA	
CONSERVAÇÃO OCESIT - Contingência Geral de Infraestrutura Educativa	
AMPLIAÇÃO DO BLOCO A LAVAMOS E SOLÁRIOS	
RENDAO	ESCOLA
R.00	125
R.01	DATA EMISSÃO
R.02	JAN/EIRO/2017
PRONACIO	
21/35	
ARQ	

1 CRECHE 1





25

JANELA MAXIMAR EM ALUMÍNIO
NATURAL

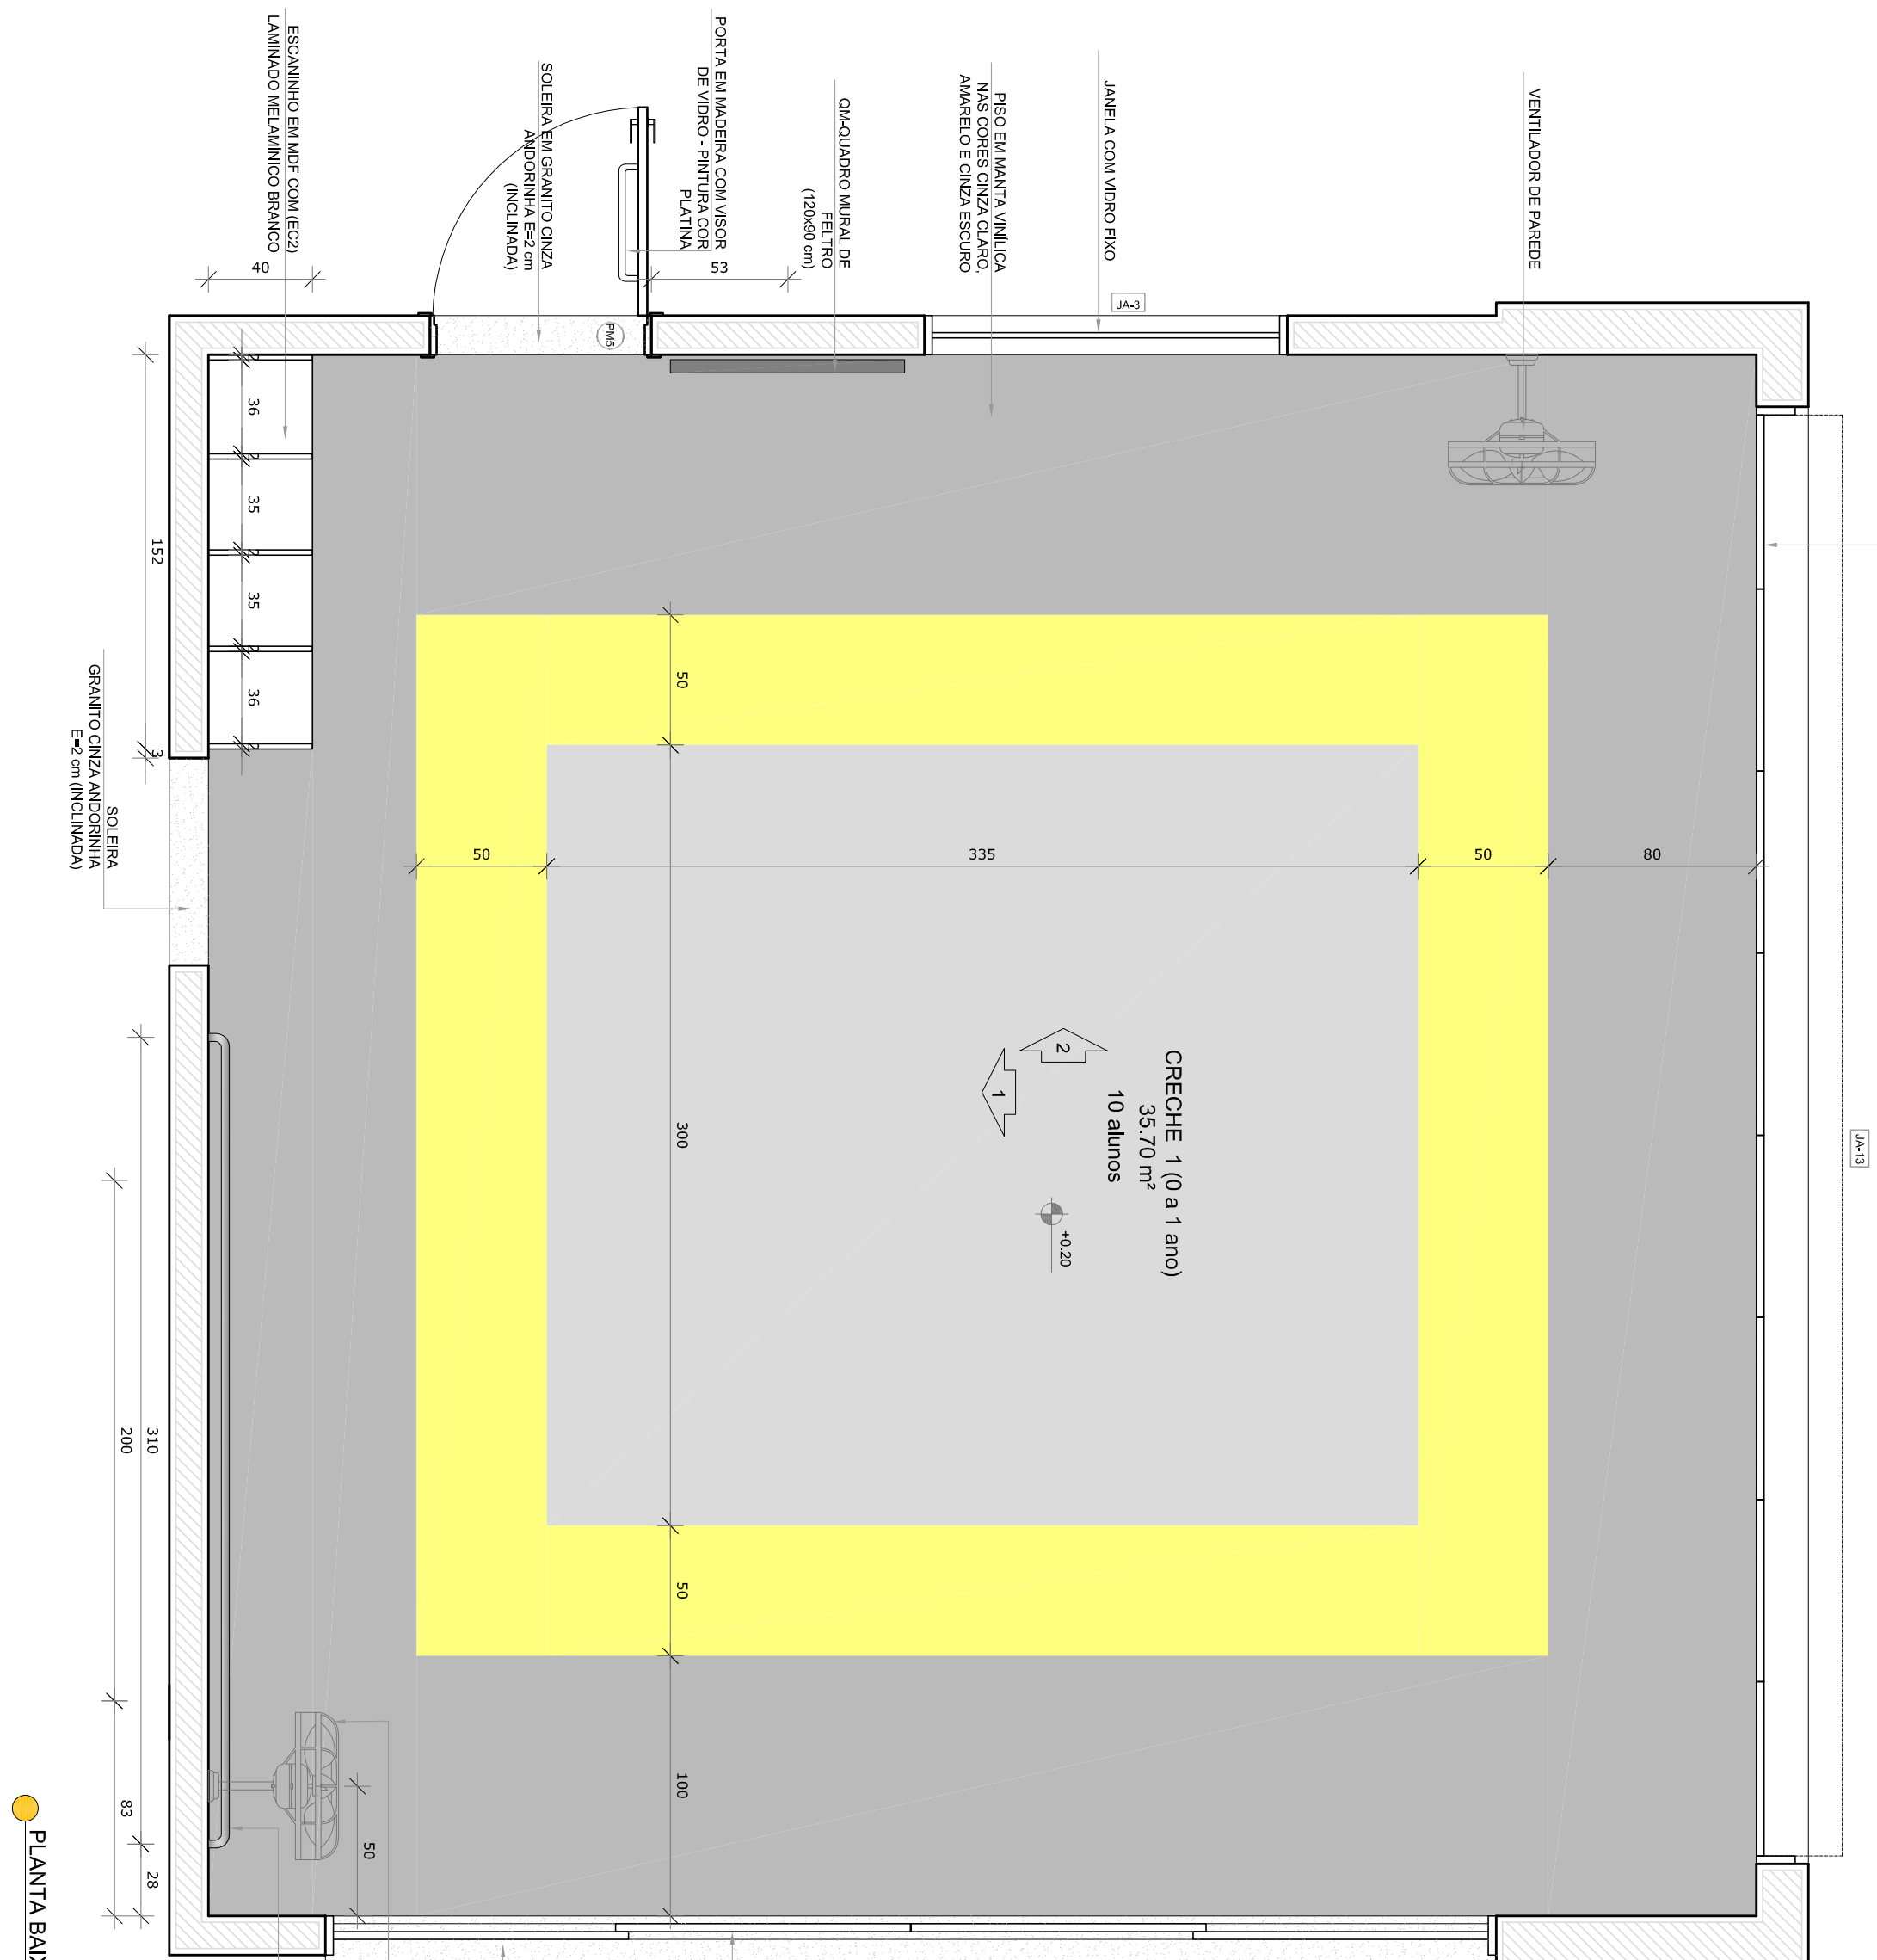

2 AMAMENTAÇÃO

ESCALA 1/25

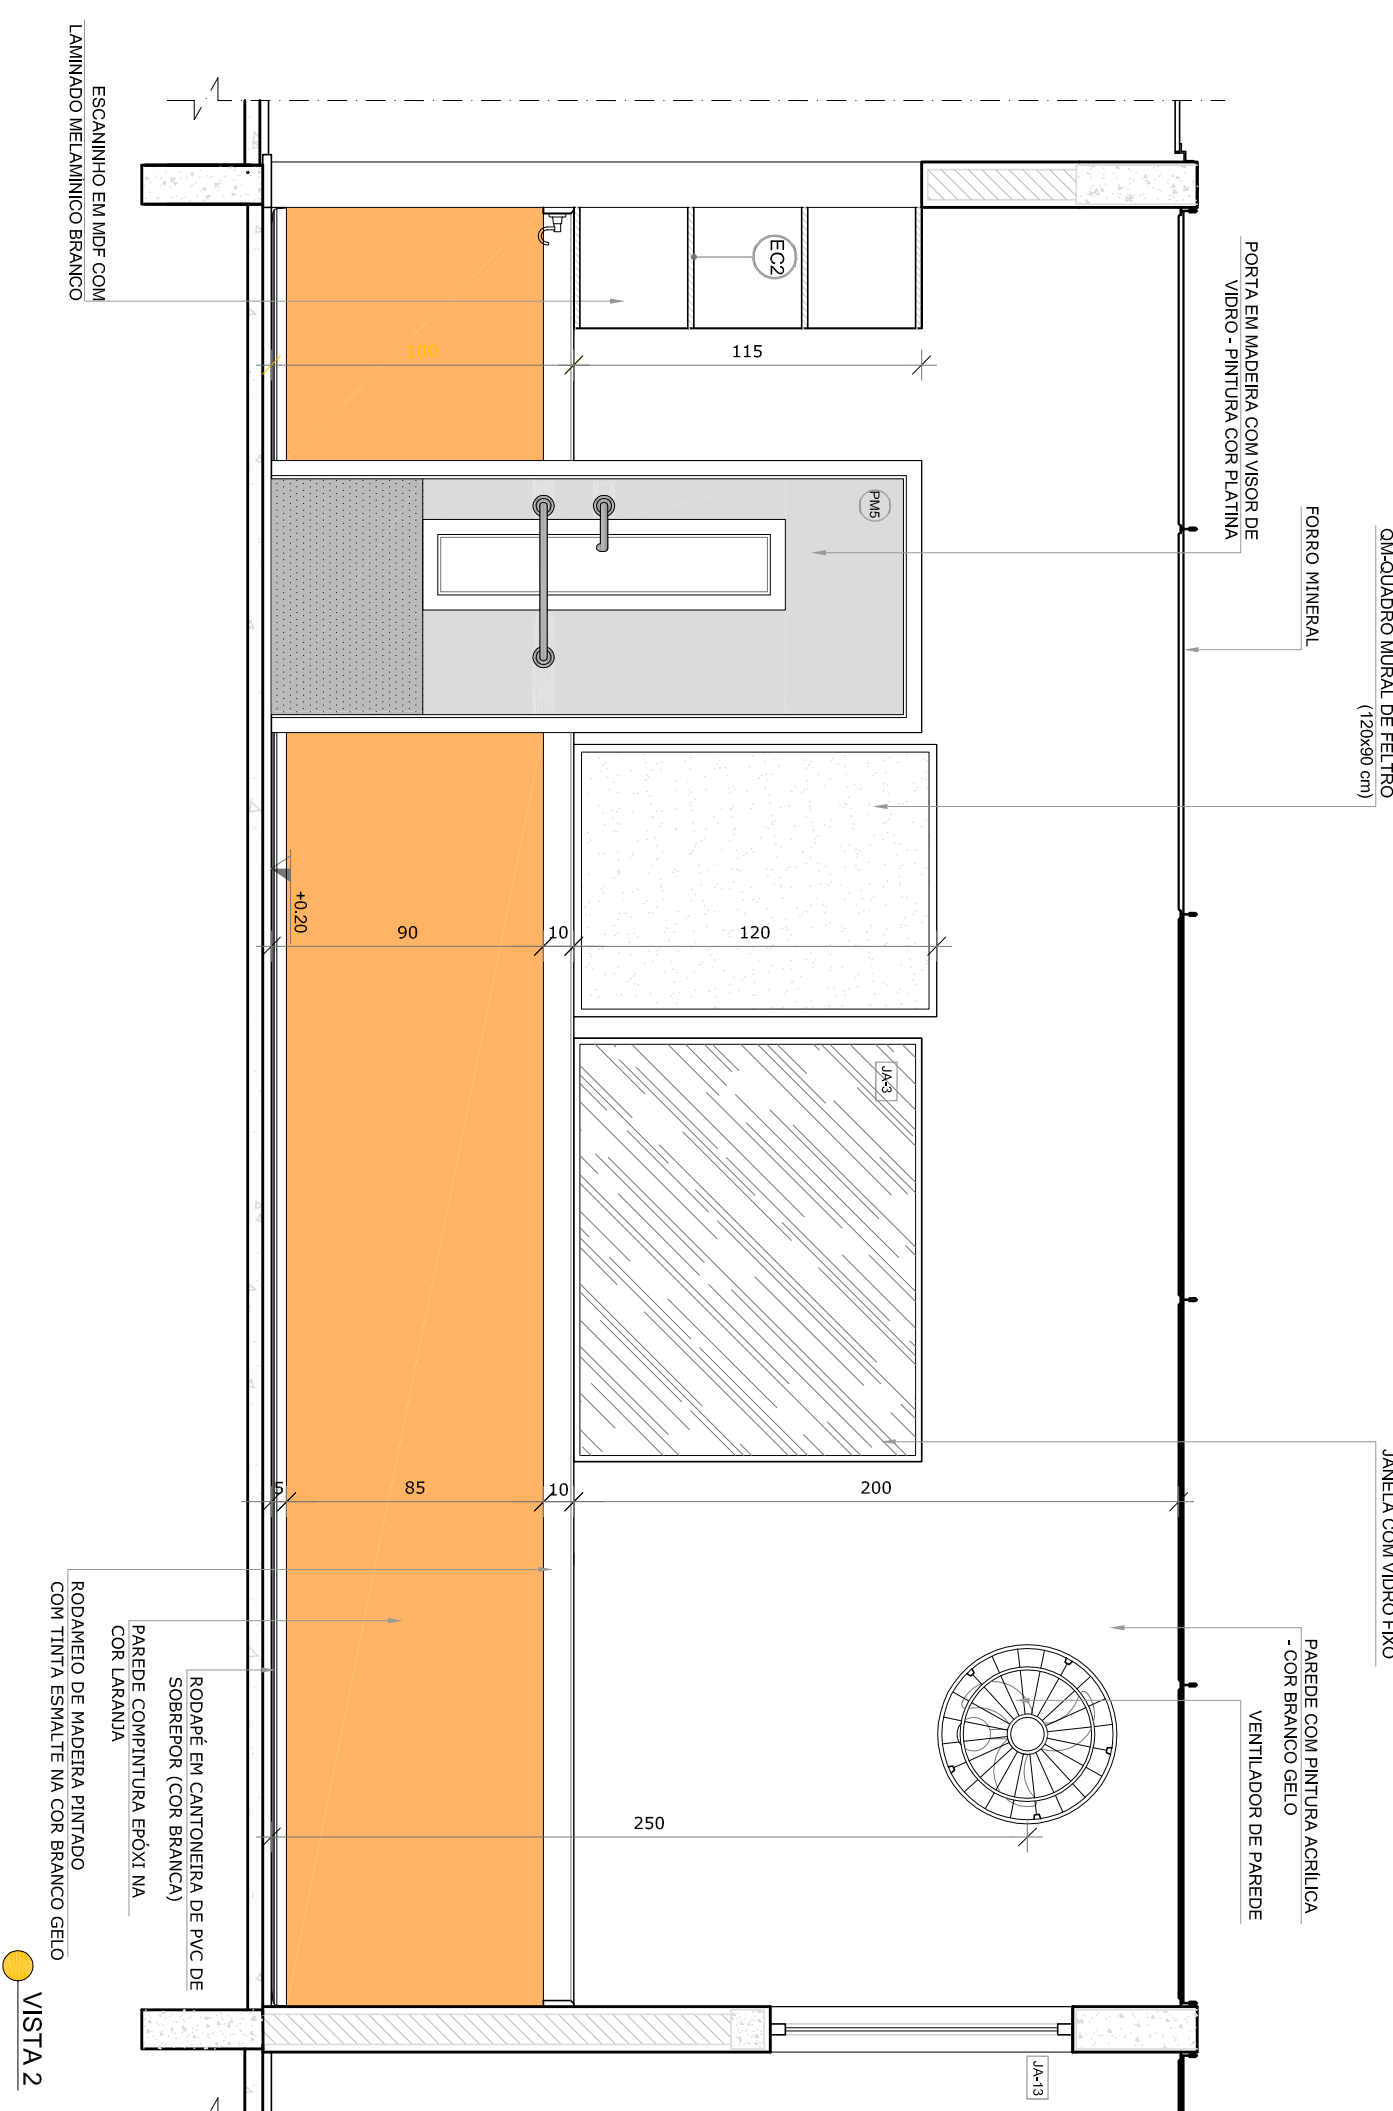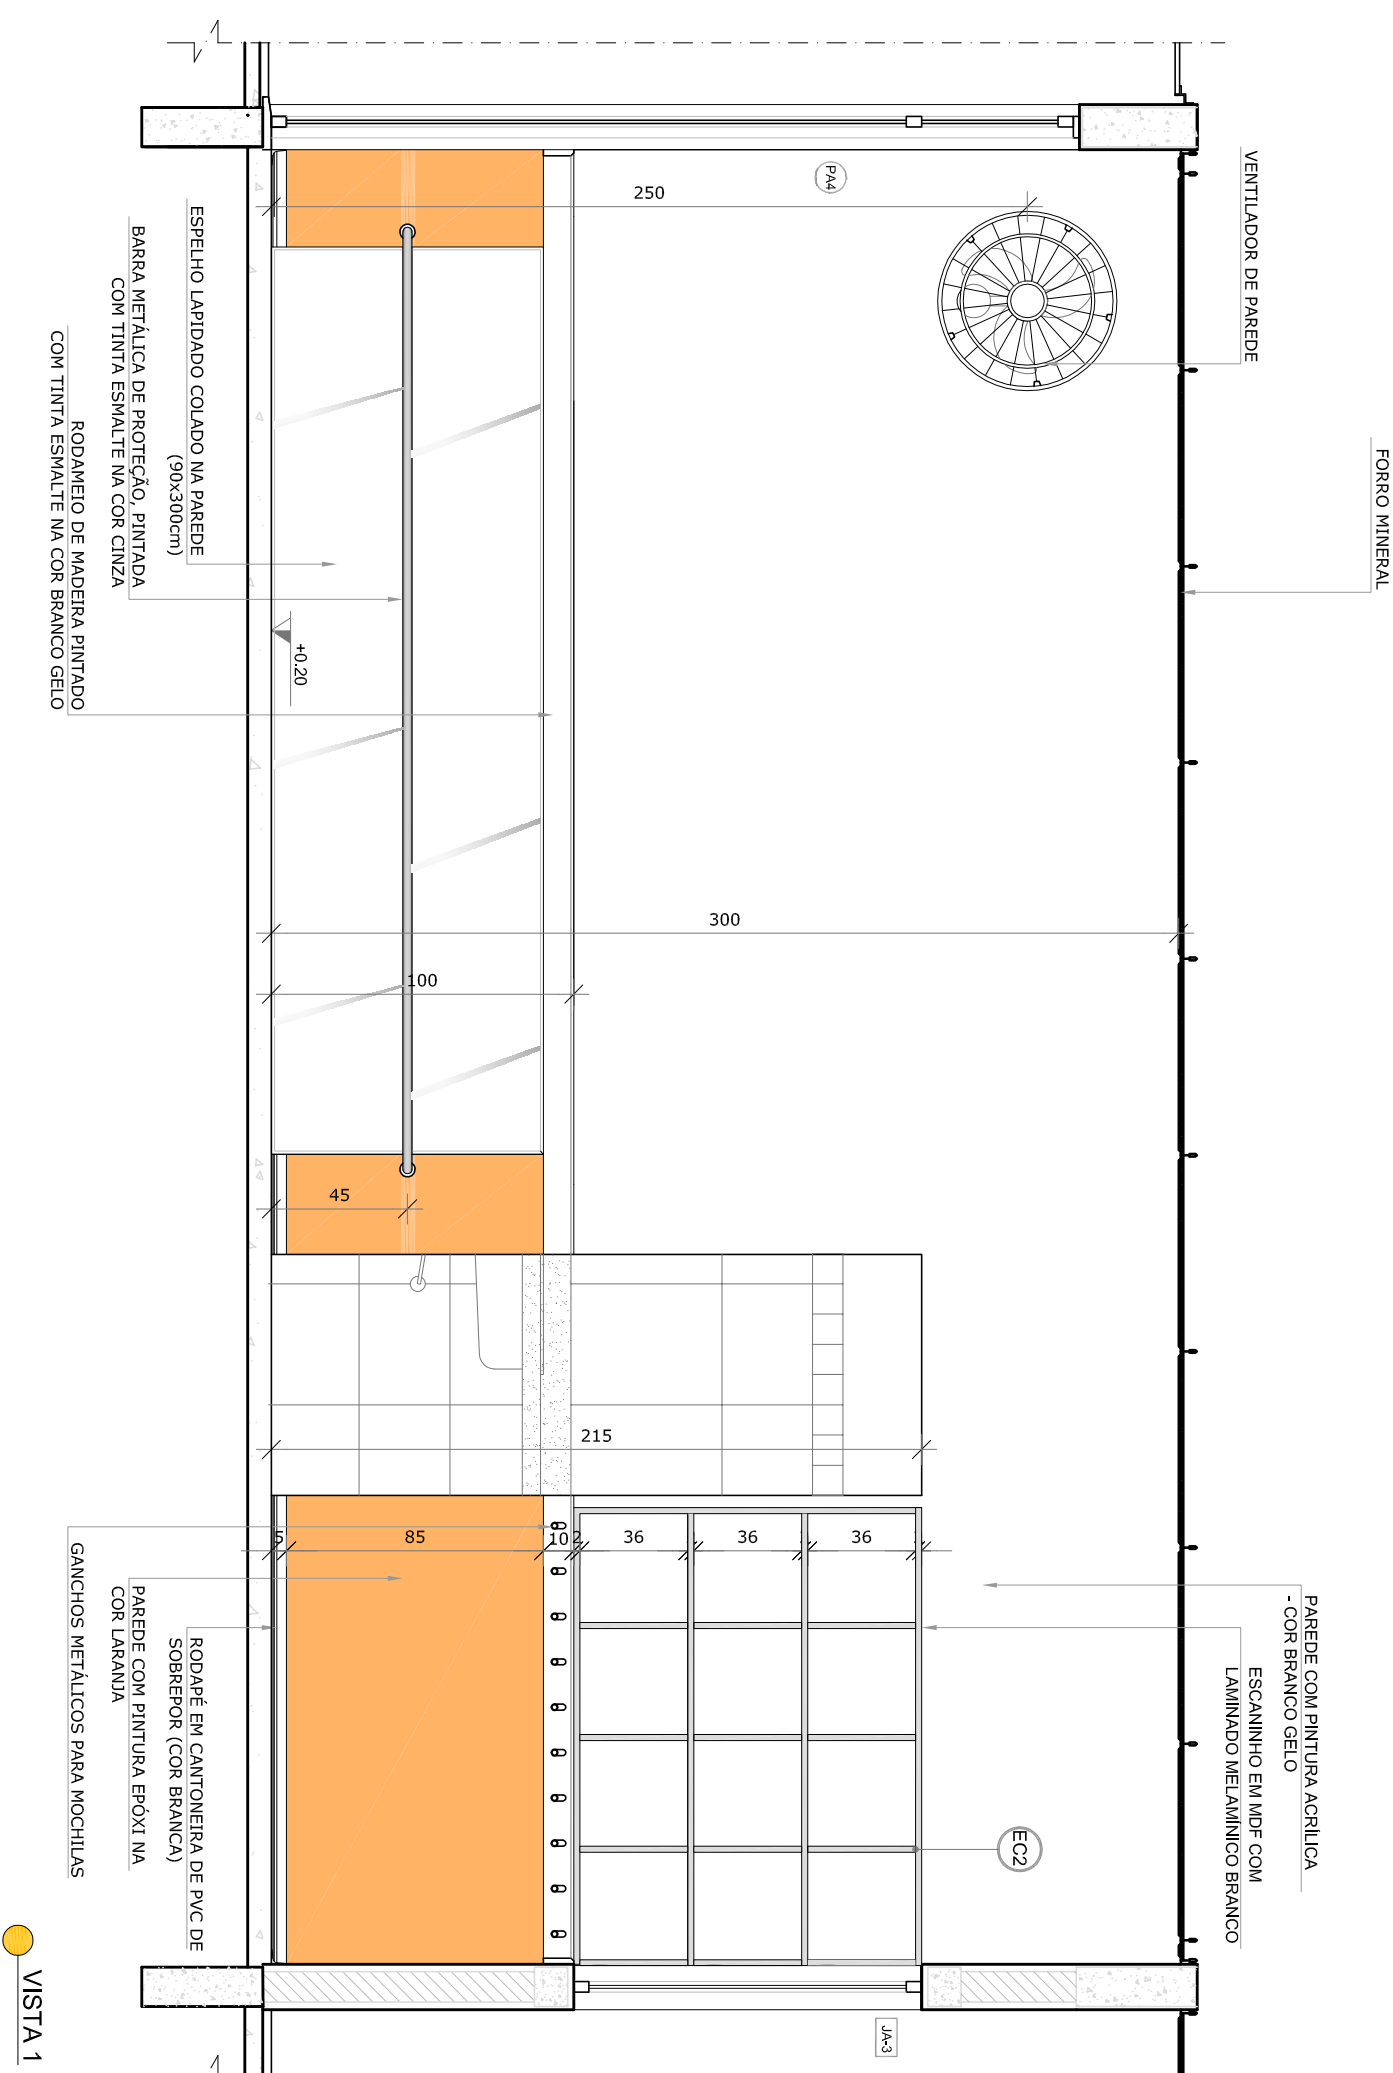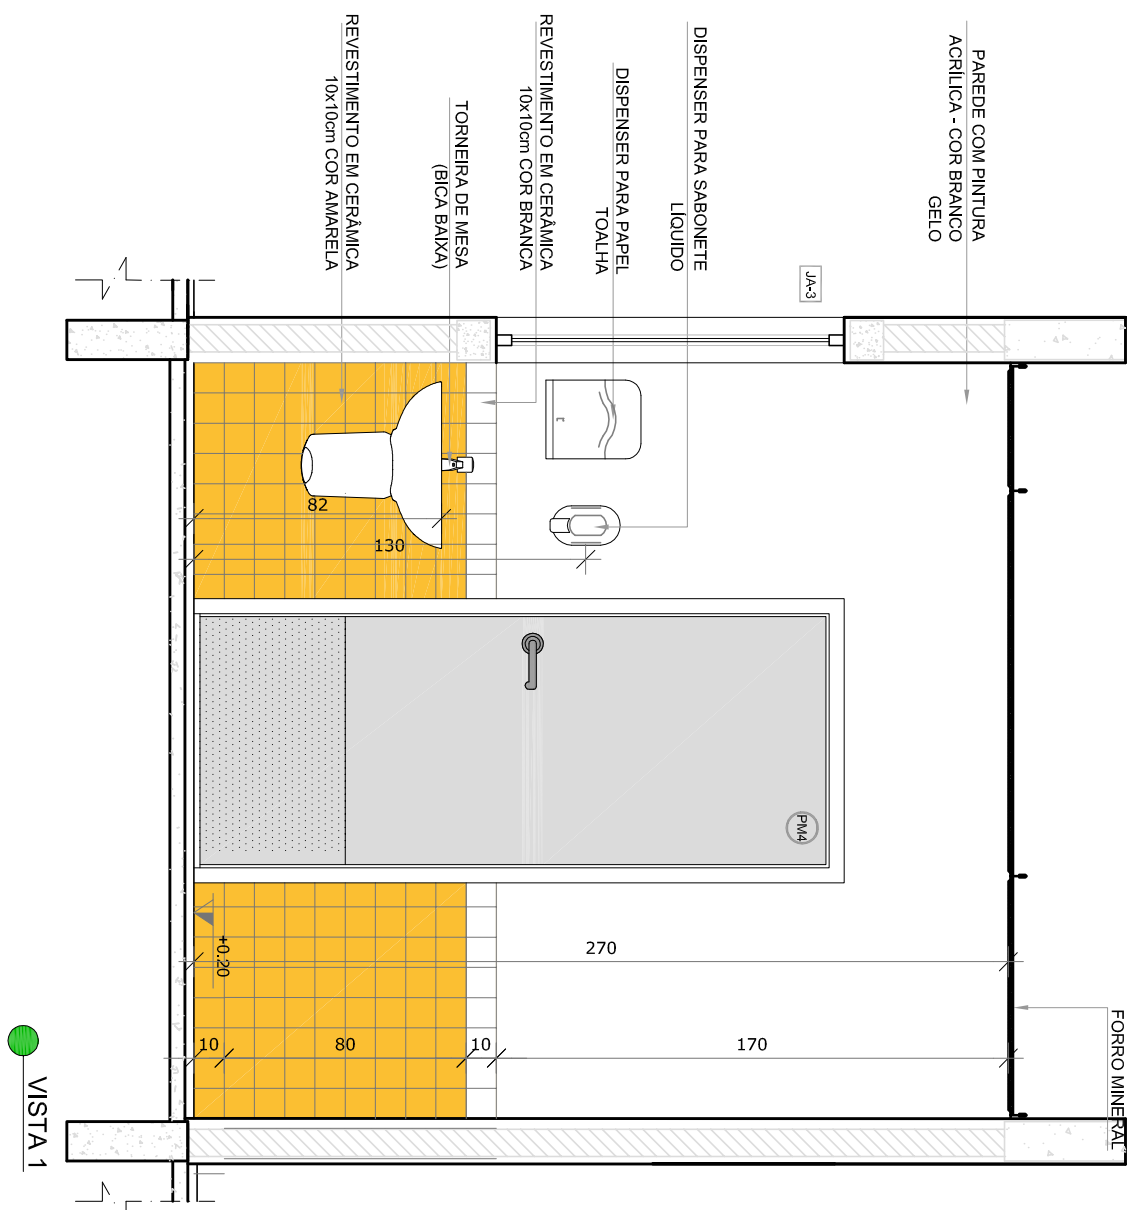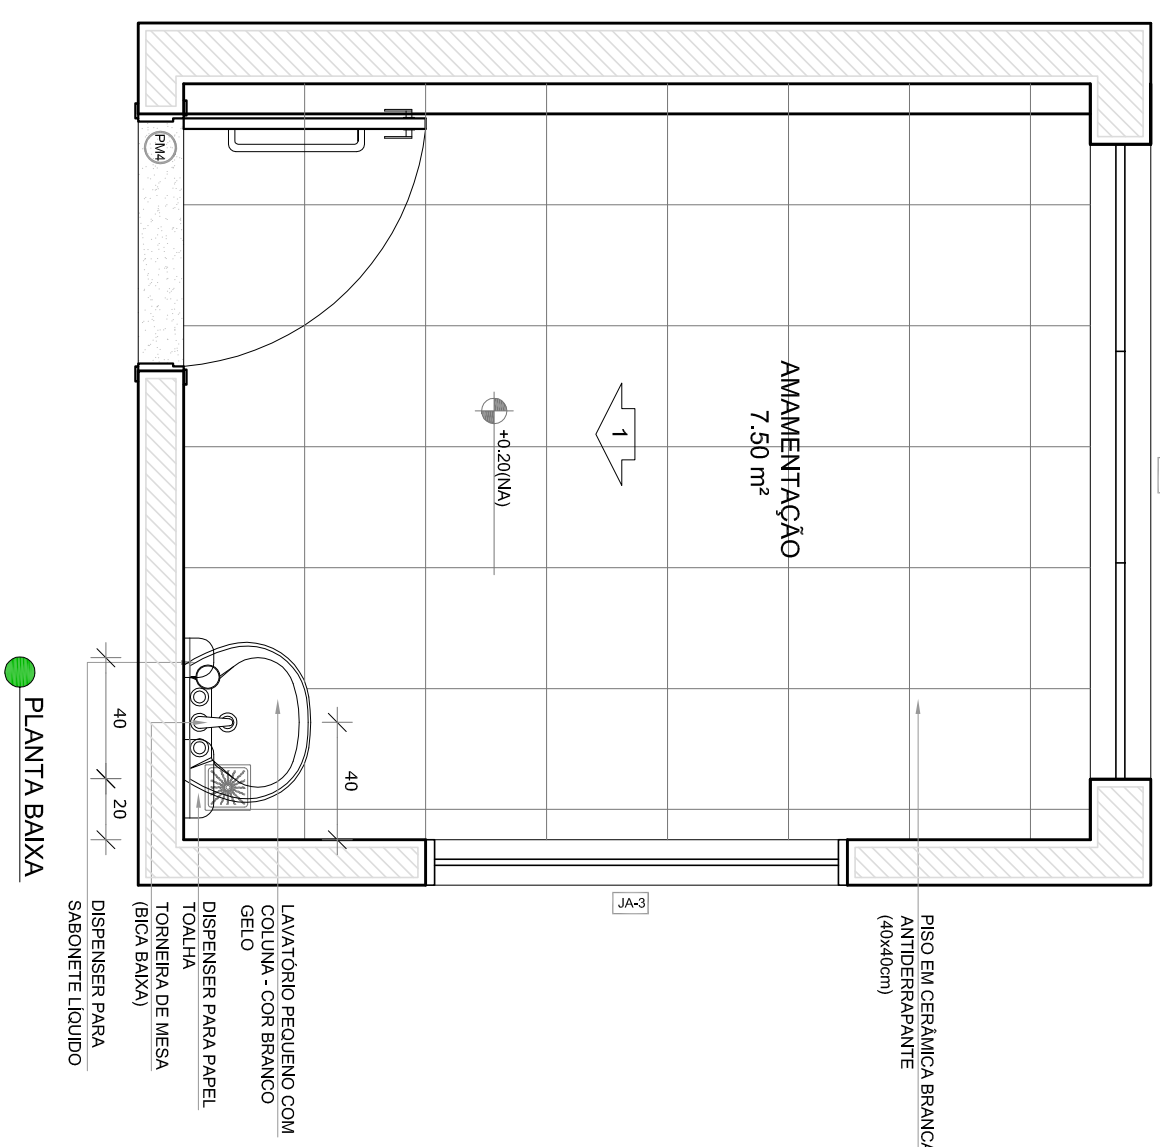

NOTAS

- VERIFICAR POSIÇÃO EXATA DOS PILARES NO PROJETO ESTRUTURAL;
 - VERIFICAR DETALHES CONSTRUTIVOS PERTINENTES NAS PRANCHAS DE DETALHAMENTO;
 - EM CASO DE CONFLITO DE INFORMAÇÕES ENTRE O PROJETO GRÁFICO E O MEMORIAL DESCRITIVO, PREVALERÁ A INFORMAÇÃO CONTIDA NOS DESENHOS.
- ALTERAÇÕES NESTE PROJETO SOMENTE COM AUTORIZAÇÃO EXPRESSA DO FNDE

- PLANILHA DE QUANTITATIVOS
- MEMORIAL DESCRITIVO E ESPECIFICAÇÕES

LEGENDA:	
	INDICAÇÃO NÍVEL PLANTA E CORTE
	INDICAÇÃO DE CORTE
	INDICAÇÃO DE PORTAS E JANELAS
	INDICAÇÃO DE PORTAS E JANELAS
	INDICAÇÃO DE VISTAS
	ESPECIFICAÇÕES DE MATERIAIS
	INDICAÇÃO DE EXOS
	INDICAÇÃO DE ELEMENTOS (BANDEIRAS, PRATELEIRAS E ETC.)



CROQUI DE REFERÊNCIA

PROJETO DE ARQUITETURA


CRECHE 1 E AMAMENTAÇÃO

FORMATO

1 COZINHA
ESCALA 1/25

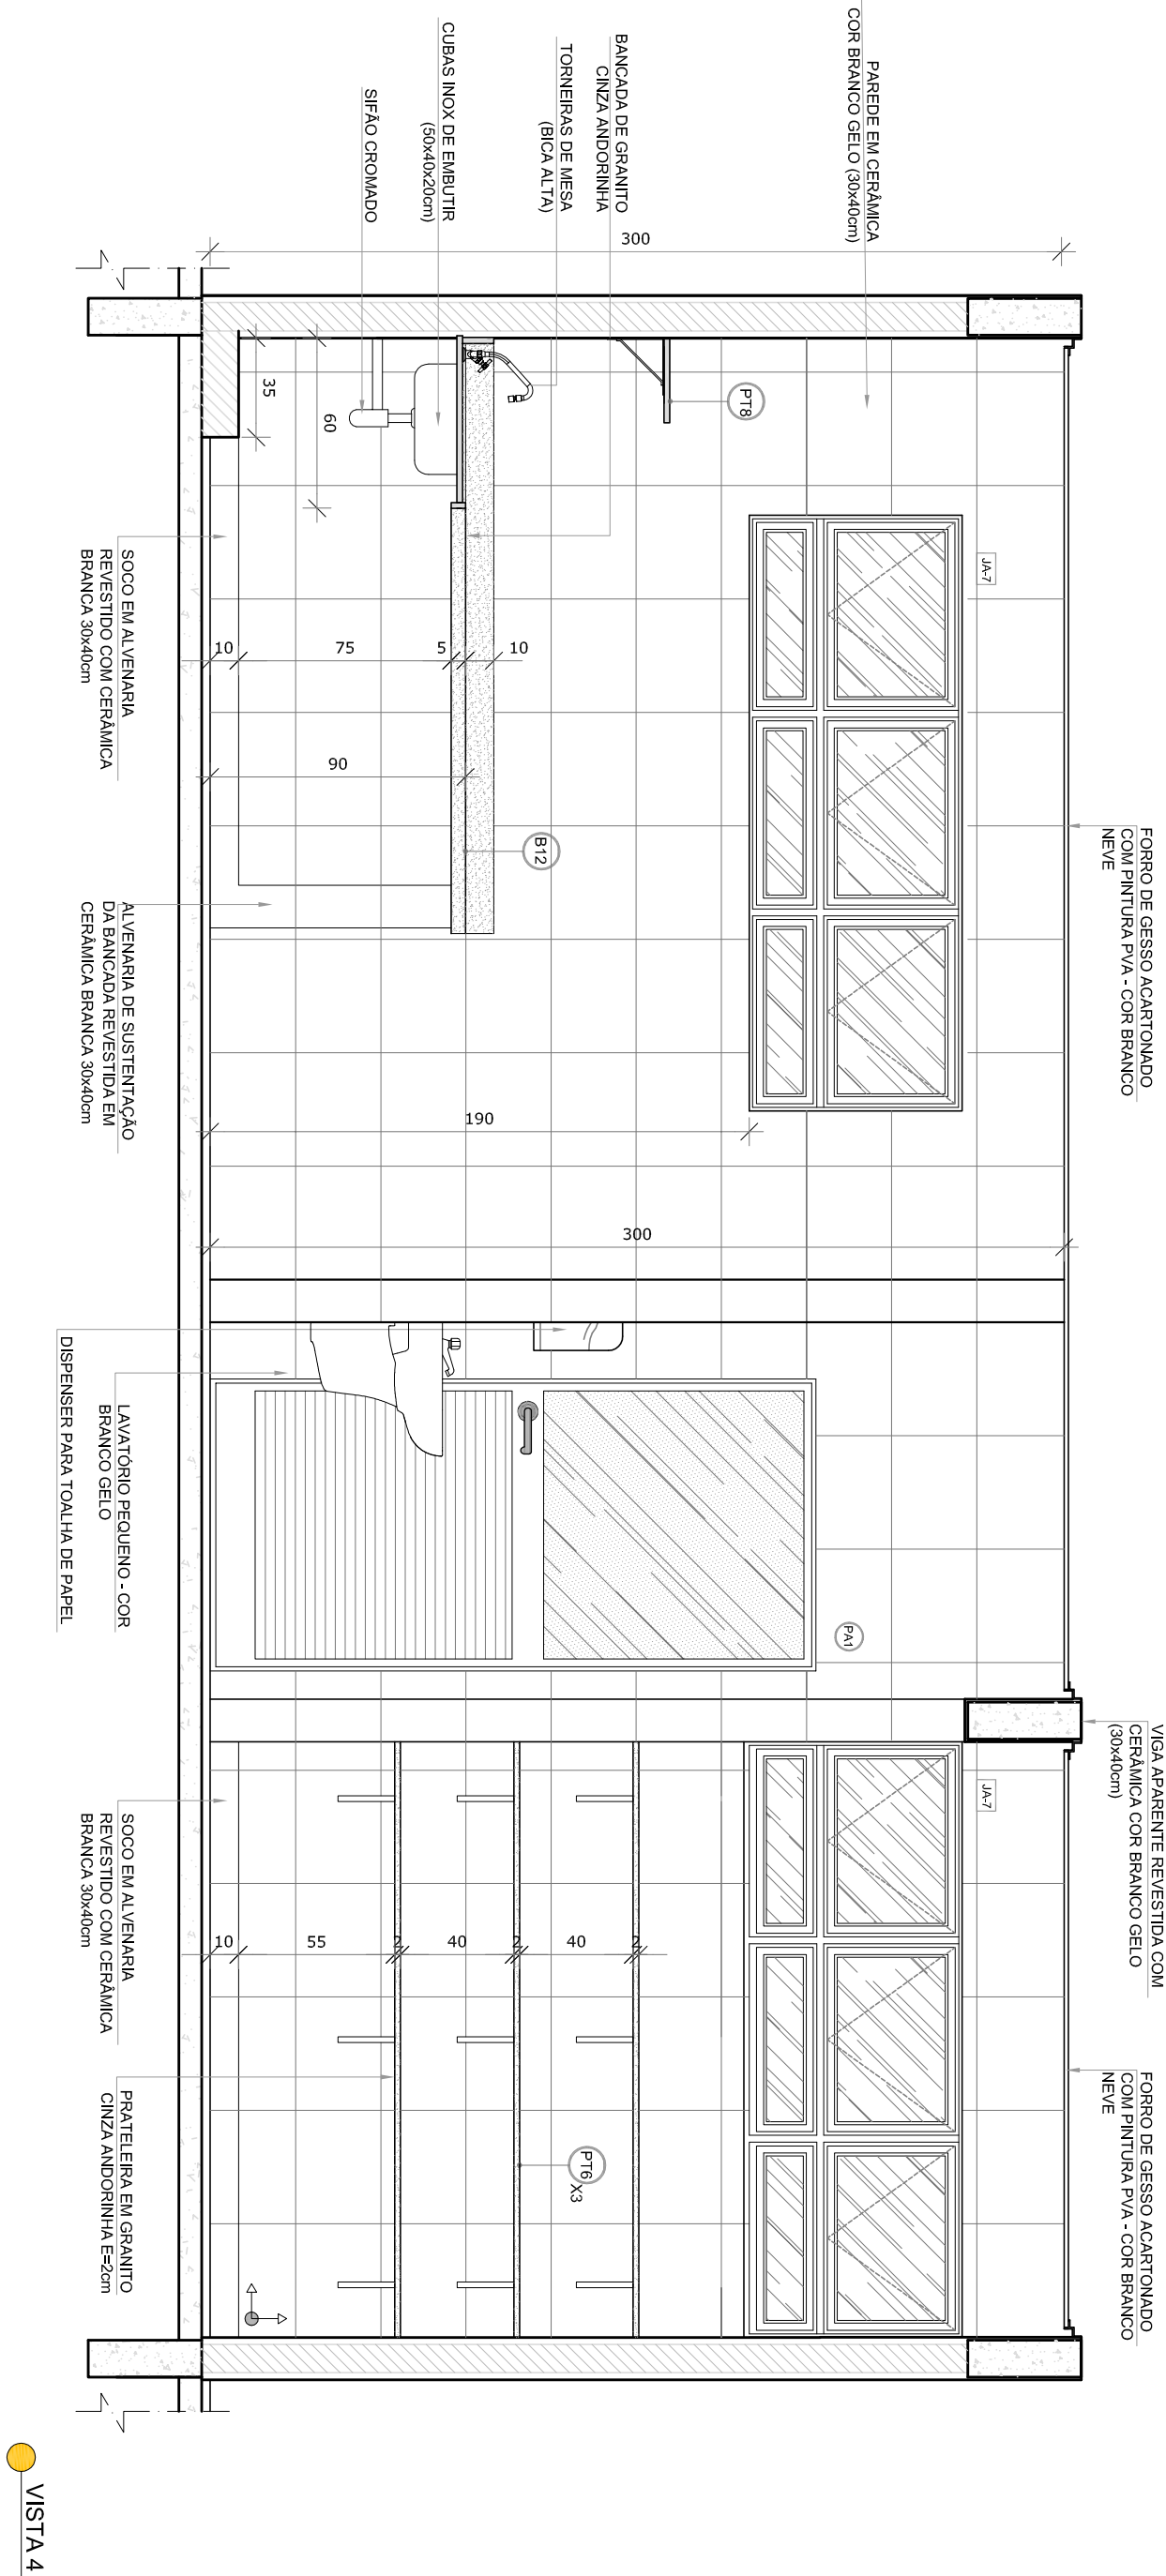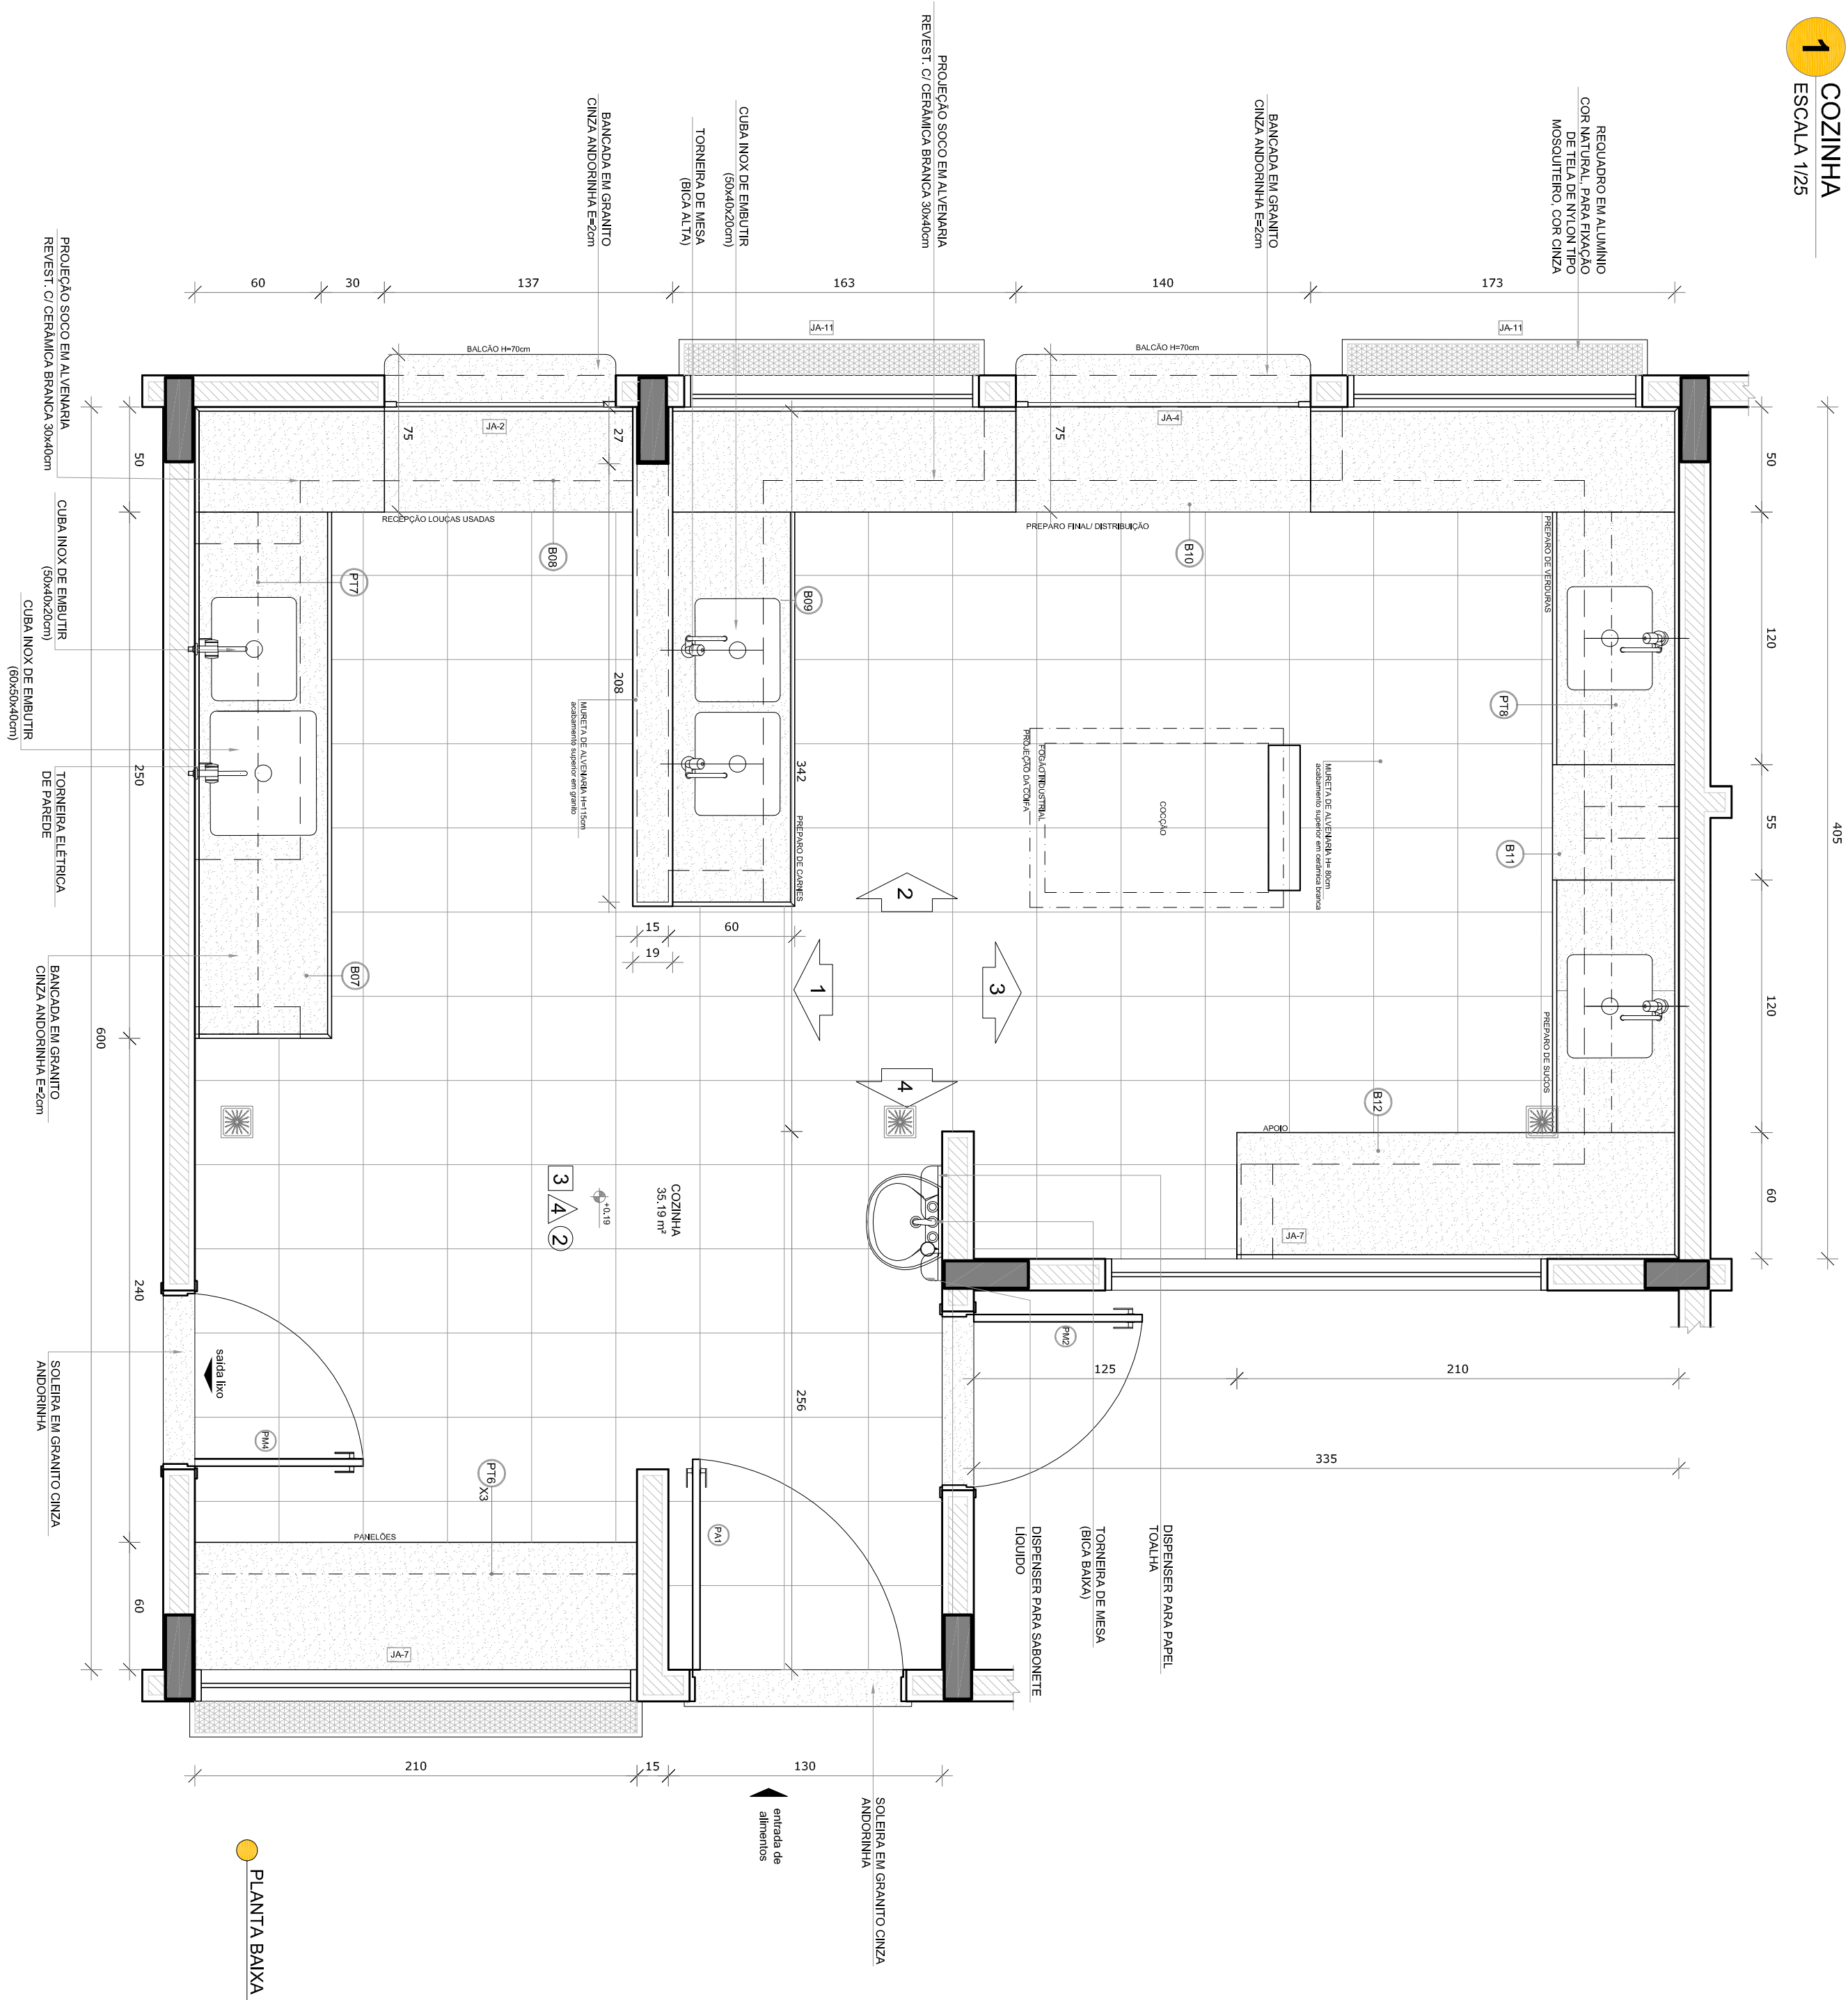

CROQUI DE REFERÊNCIA

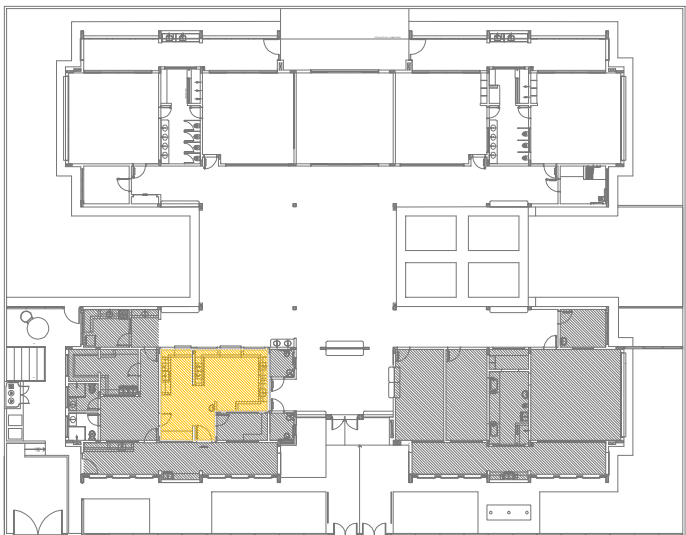

LEGENDA:	
	INDICAÇÃO NÍVEL PLANTA E CORTÉ
	INDICAÇÃO DE CORTES
	INDICAÇÃO DE FACHADAS
	INDICAÇÃO DE PORTAS E JANELAS
	INDICAÇÃO DE ELEVADORES
	INDICAÇÃO DE ESCADAS
	INDICAÇÃO DE ELEMENTOS (BANHEIROS, PONTOS ELÉTRICOS, ETC.)
	INDICAÇÃO DE VISTAS
	ESPECIFICAÇÕES DE MATERIAIS
	INDICAÇÃO DE EIXOS

- METODOLOGIA E INSTRUMENTOS.
- ATRIBUIÇÃO POSICIONAL EXATA DOS PLANOS NO PROJETO ESTRUTURAL.
- ATRIBUIÇÃO DE DETALHES CONCRETIZADOS PERTENCENTES NAS TÁBUAS DE ALINHAMENTO.
- ATRIBUIÇÃO DE DETALHES CONCRETIZADOS PERTENCENTES NA TÁBUA DE TENDIMENTO, PREVALÊNCIA E INFORMAÇÃO CONTIDA NOS DESSEÑOS.
- ALTERAÇÕES NESTE PROJETO SOMENTE COM AUTORIZAÇÃO EXPRESSA DO INDE.

REFERÊNCIAS:

- PLANTUA DE QUANTITATIVOS.
- MEMORIAL DESCRITIVO E ESPECIFICAÇÕES TÉCNICAS

[illegible]




		Ministério da Educação
PROJETO PADRÃO - FUNDE		
PROPRIETÁRIO: _____		
ENDEREÇO: _____		
MUNICÍPIO – UF: _____		

PROPRIETÁRIO _____		
RESP. TÉCNICO _____ CREA _____		

AUTOR DO PROJETO _____ CNU _____		

DUFFO	CREA	RA

PROGRAMA PROINFANCIA - PROJETO TIPO 2			
PROJETO DE ARQUITETURA			
COORDENADOR CGEST - Coordenação Educacional Estrutural	AMPLIAÇÃO BLOCO A COZINHA		ARQ
REVISOR R-01 R-02	ESCALA 1:50 EXTENSÃO ANEXO 2017	PÁGINA 23/35	
FORMATO A1 (841x594)			

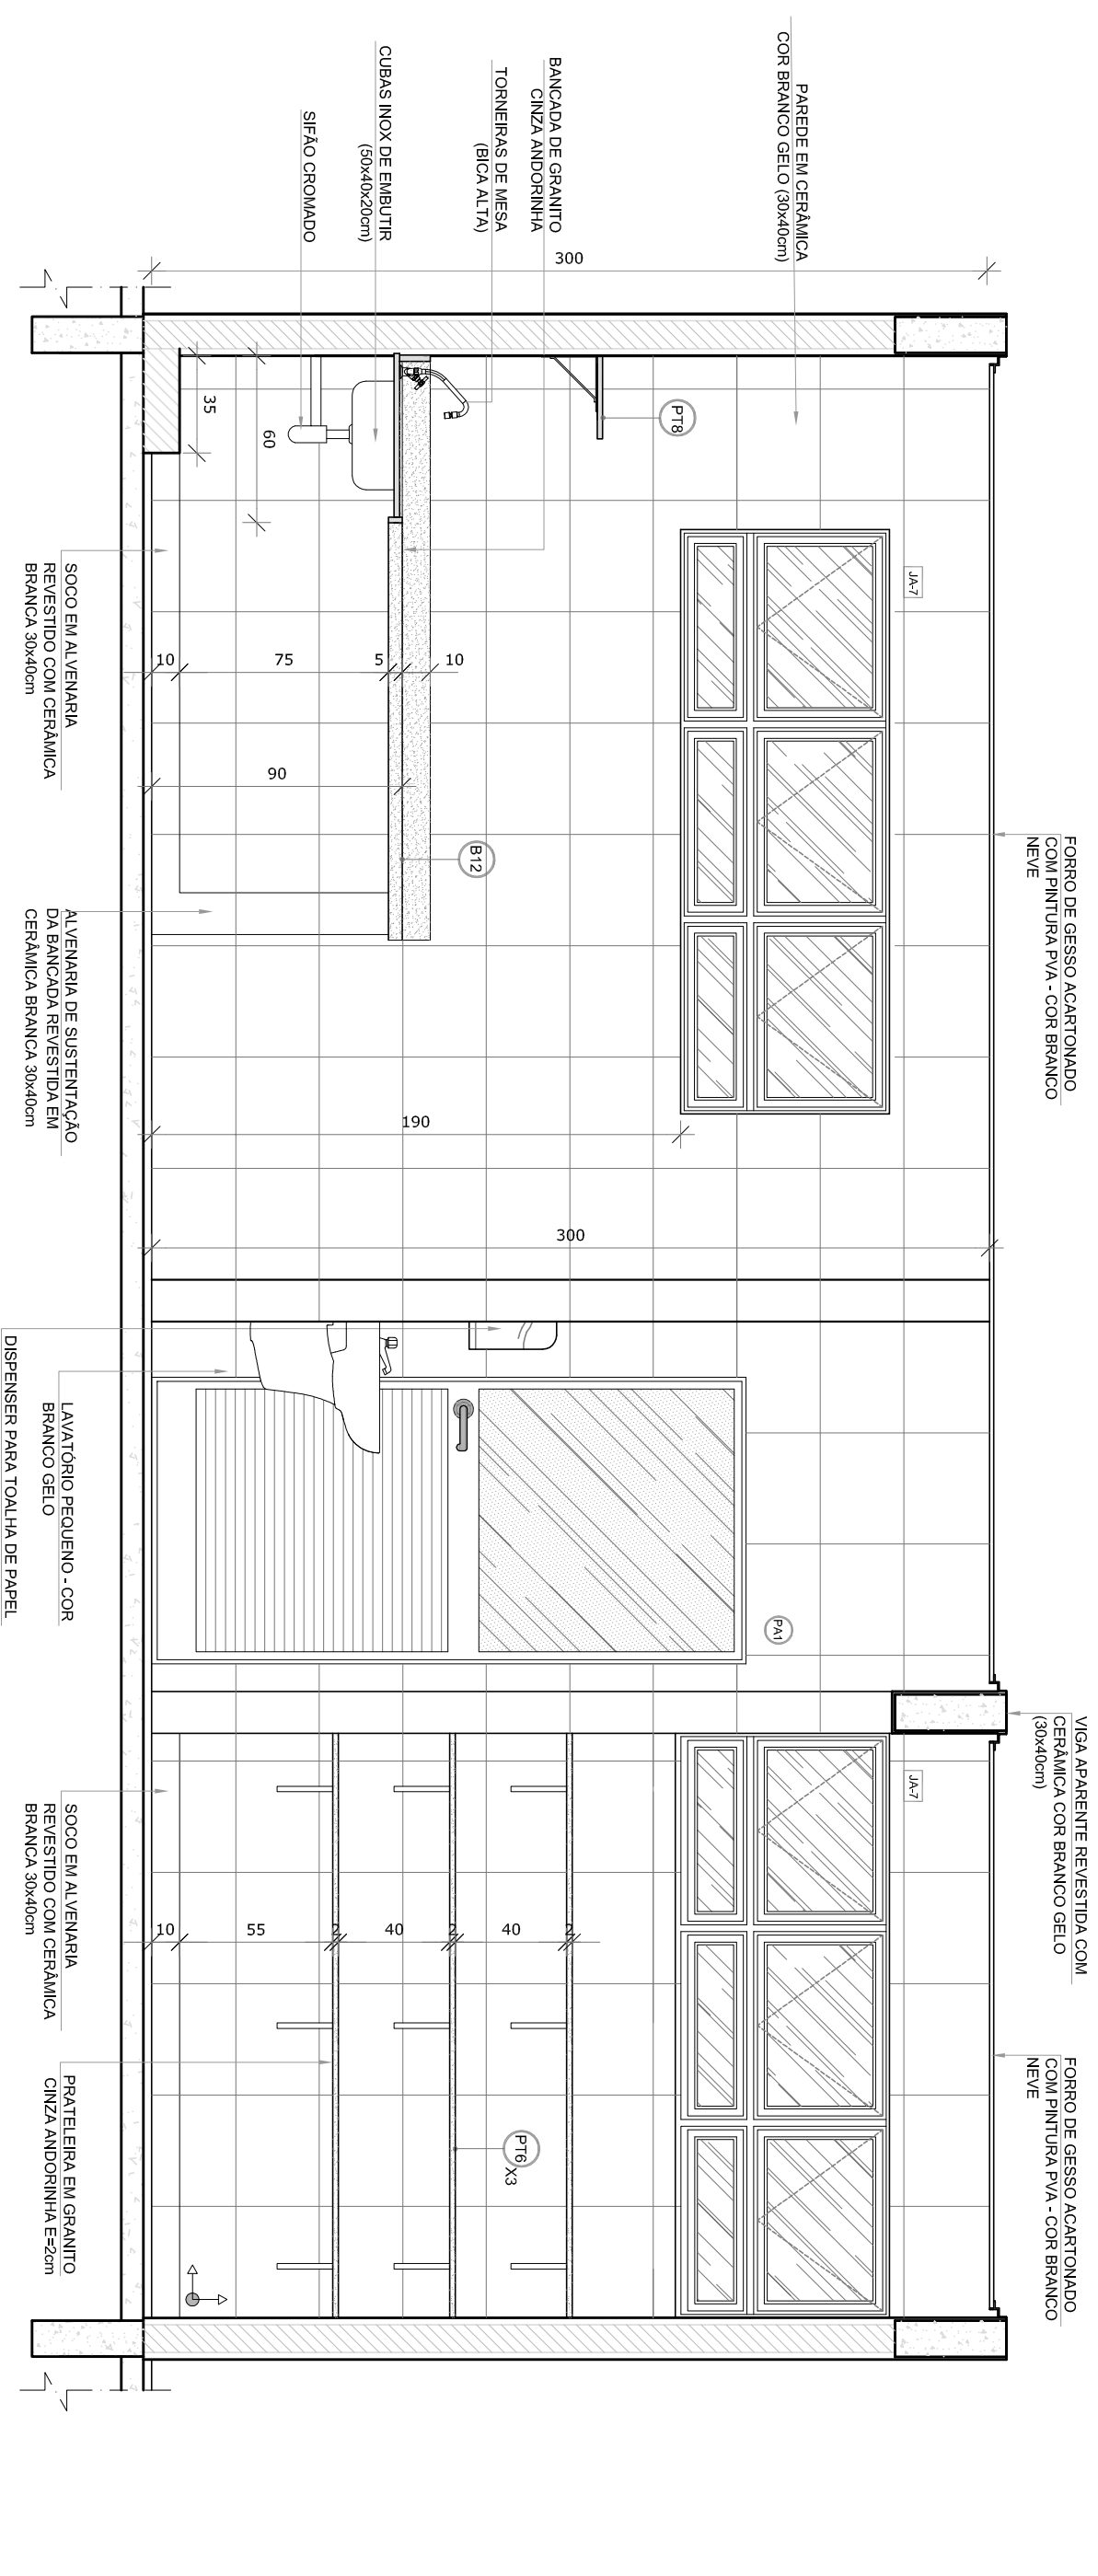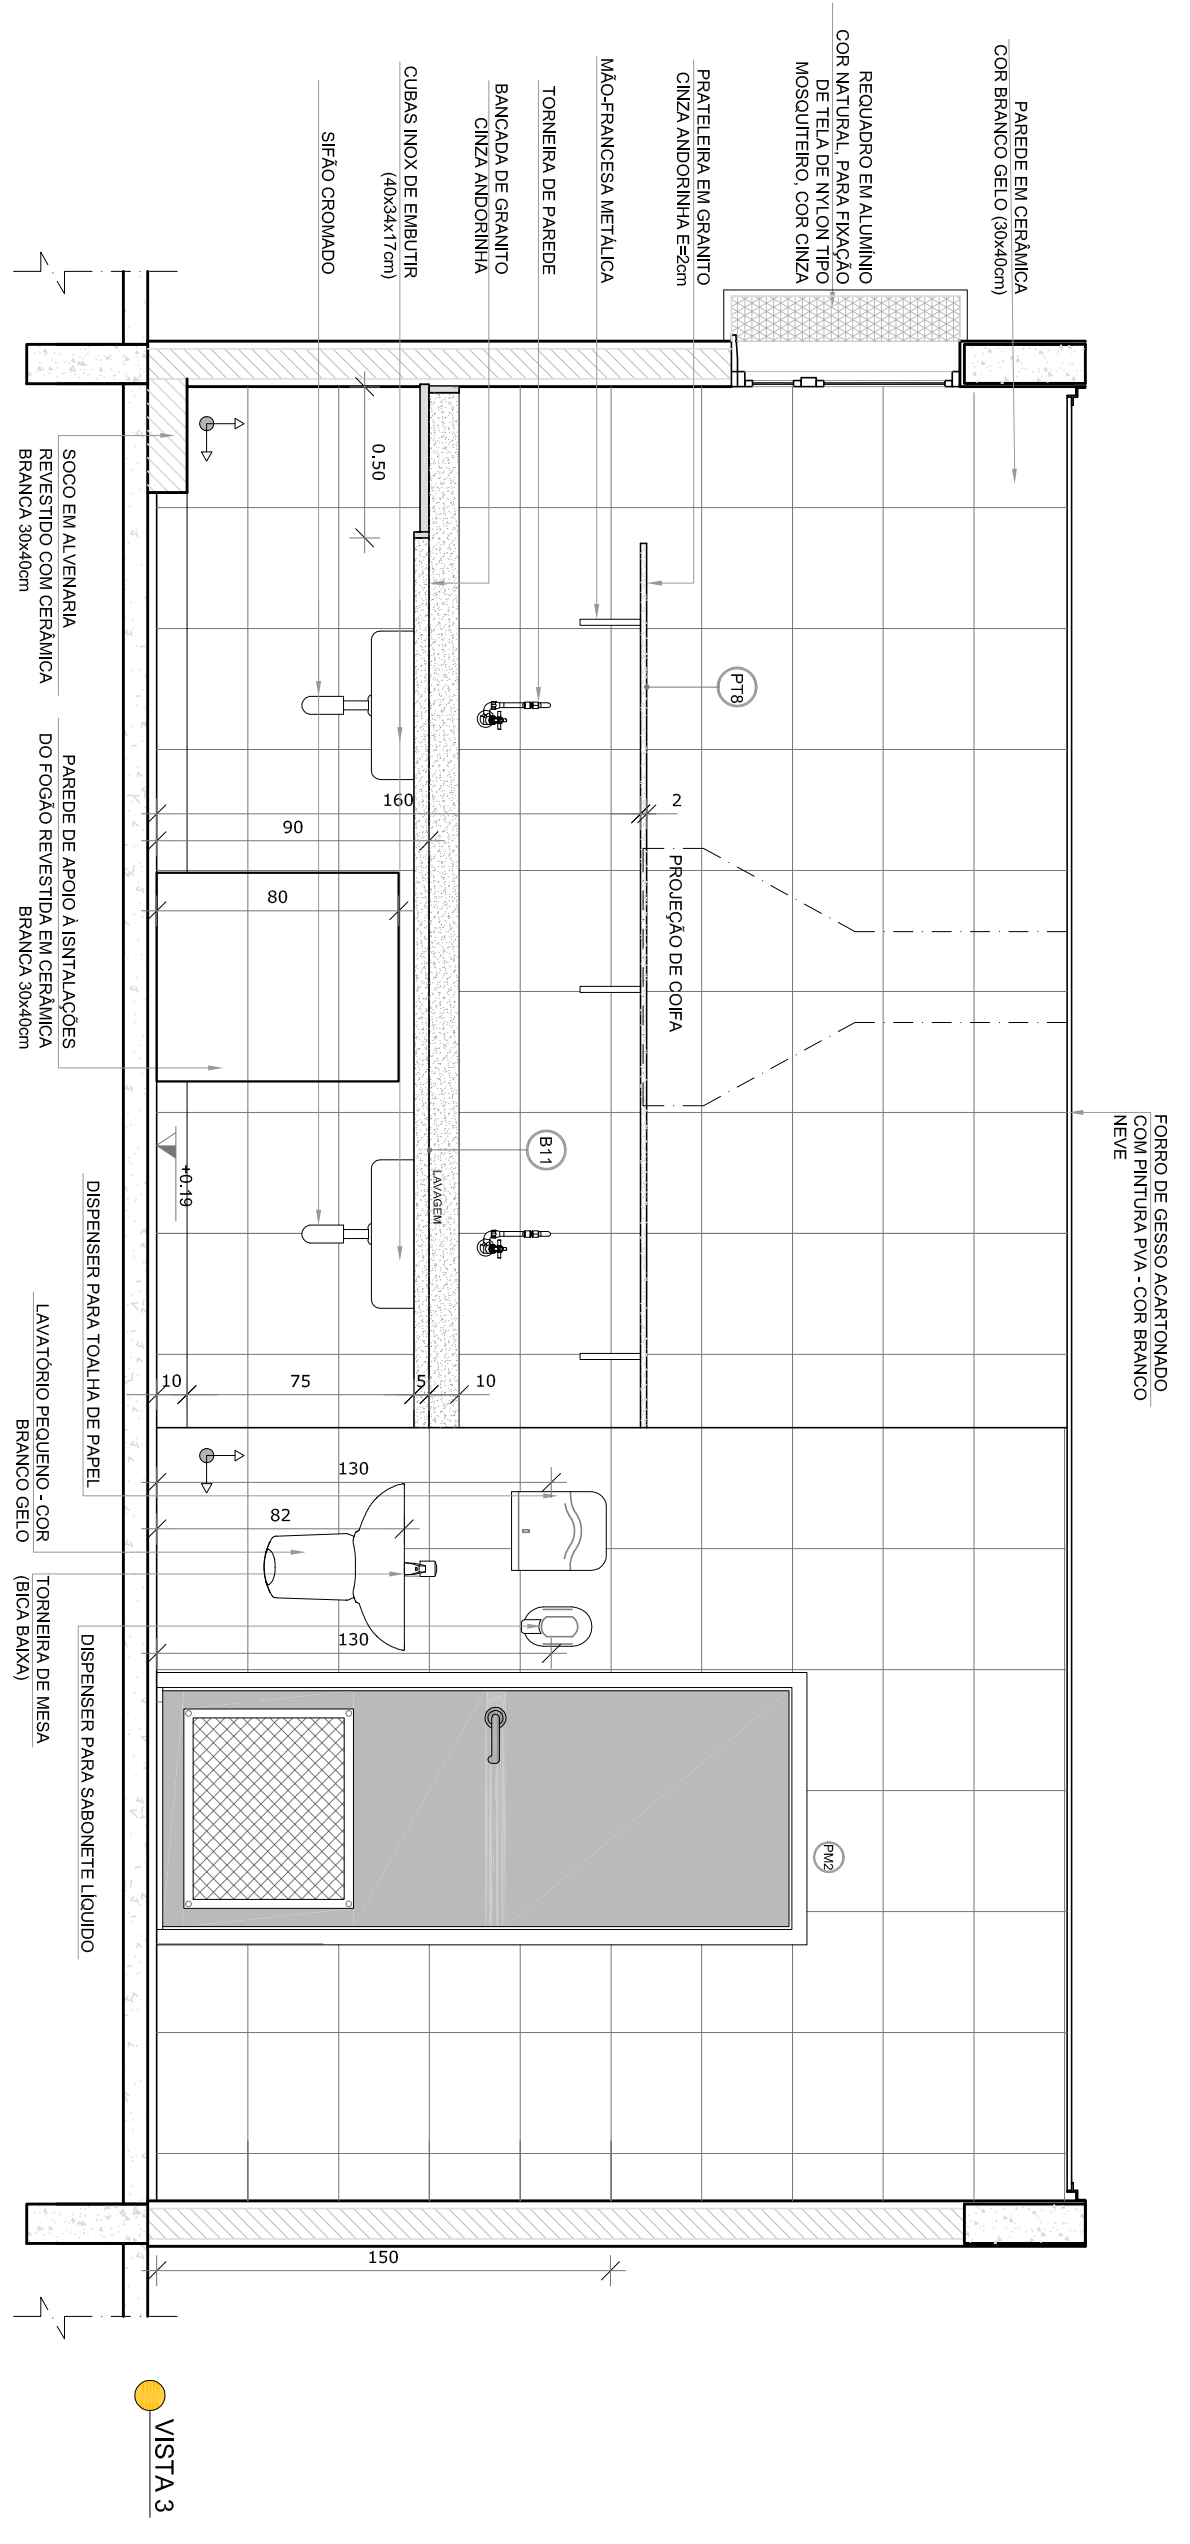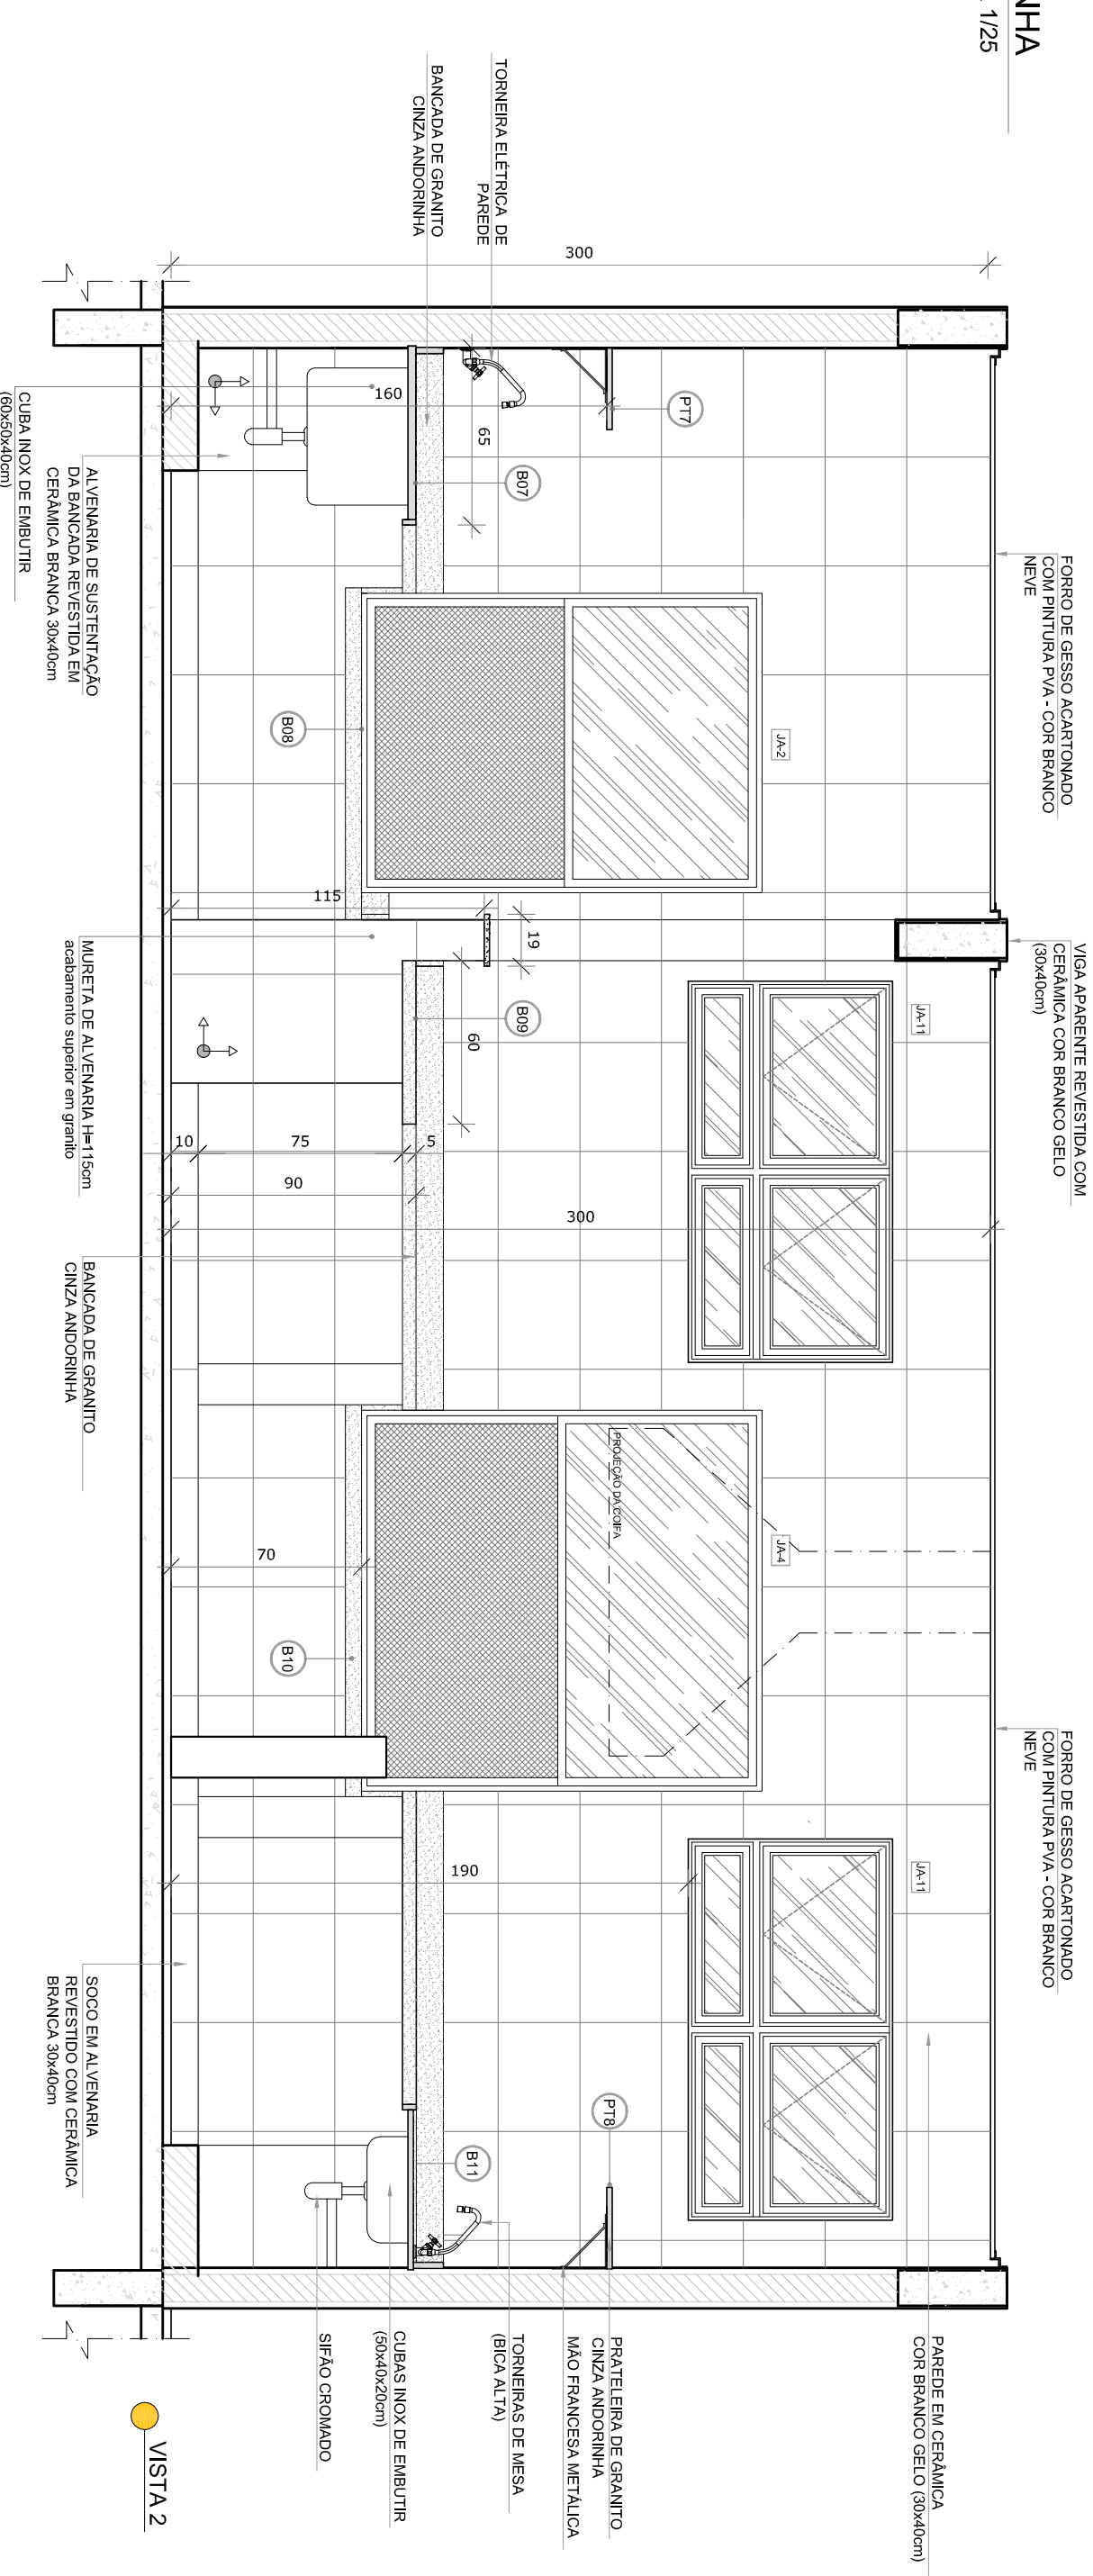


NOTAS

- MEDIDAS E NÍVEIS EM METROS.
- VERIFICAR POSIÇÃO EXATA DOS PILARES NO PROJETO ESTRUTURAL.
- EM CASO DE CONFLITO DE INFORMAÇÕES ENTRE O PROJETO GRÁFICO E O MEMORIAL DESCRITIVO, PREVÁLECE A INFORMAÇÃO CONTIDA NOS DESENHOS.
- ALTERAÇÕES NESTE PROJETO SOMENTE COM AUTORIZAÇÃO EXPRESSA DO FNDE

REFERÊNCIAS

- PLANTAS DE QUANTITATIVOS
- MEMORIAL DESCRITIVO E ESPECIFICAÇÕES TÉCNICAS

LEGENDA:			
	INDICAÇÃO NÍVEIS PLANTA CORTE		INDICAÇÃO DE CORTES
	INDICAÇÃO DE FACHADAS		INDICAÇÃO DE EXPOS
	INDICAÇÃO DE PORTAS E JANELAS		INDICAÇÃO DE ELEMENTOS (BANCADAS, PIALETAS E ETC.)

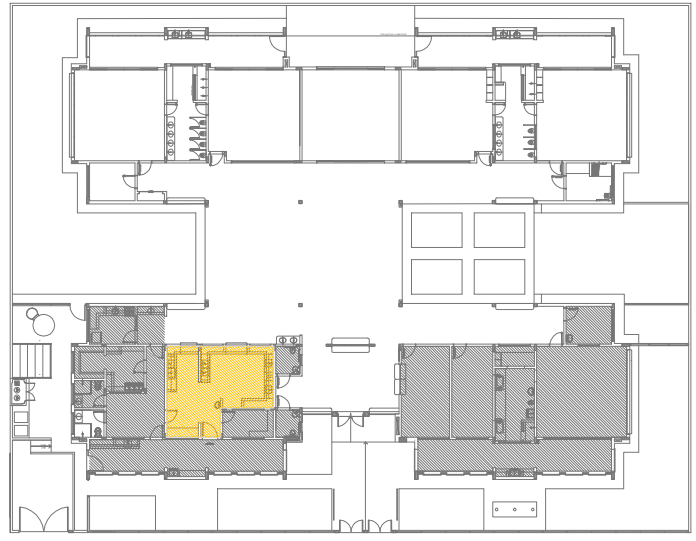

CROQUI DE REFERÊNCIA


Nº	DATA	DESCRIÇÃO
02	JANEIRO 2017	Atualização a NBR 9050/2015
01	AGOSTO 2016	Atualização dos dados sanitários, cor das paredes dos sanitários e altura da porta PA4. Atualização das duchas higiênicas e acústicas pré-escola. Retirada da chapa de aço inox da pialetinha. Alteração paredes - shift para utilização hidráulica e detalhamento; alteração da altura da pialetinha.

PROJETO PADRÃO - FNDE


PROPRIETÁRIO: :			
ENDEREÇO:			
MUNICÍPIO – UF:			
PROPRIETÁRIO			
RESP. TÉCNICO			
AUTOR DO PROJETO			
DIFEO			
OBSERVAÇÕES:			

PROGRAMA PROINFÂNCIA - PROJETO TIPO 2			
PROJETO DE ARQUITETURA			
COORDENAÇÃO		AMPLIAÇÃO BLOCO A	
CGEST - Coordenação Geral de Infraestrutura Educacional		COZINHA	
FORMATO		PRONCIA	
A1841-0584		24/35	


1 DESPENSA
ESCALA 1/25

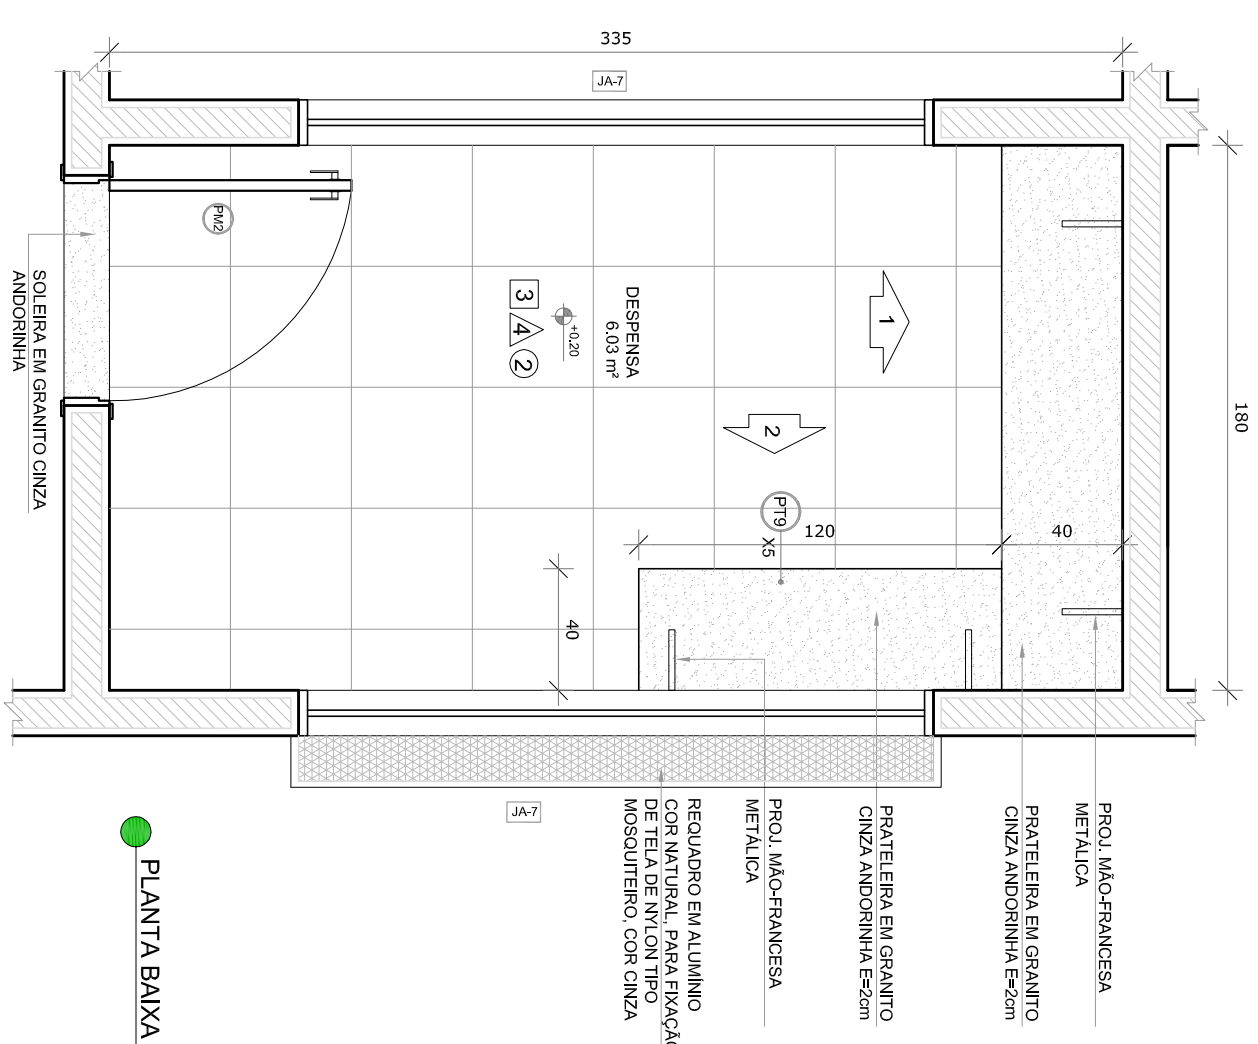

PLANTA BAIXA

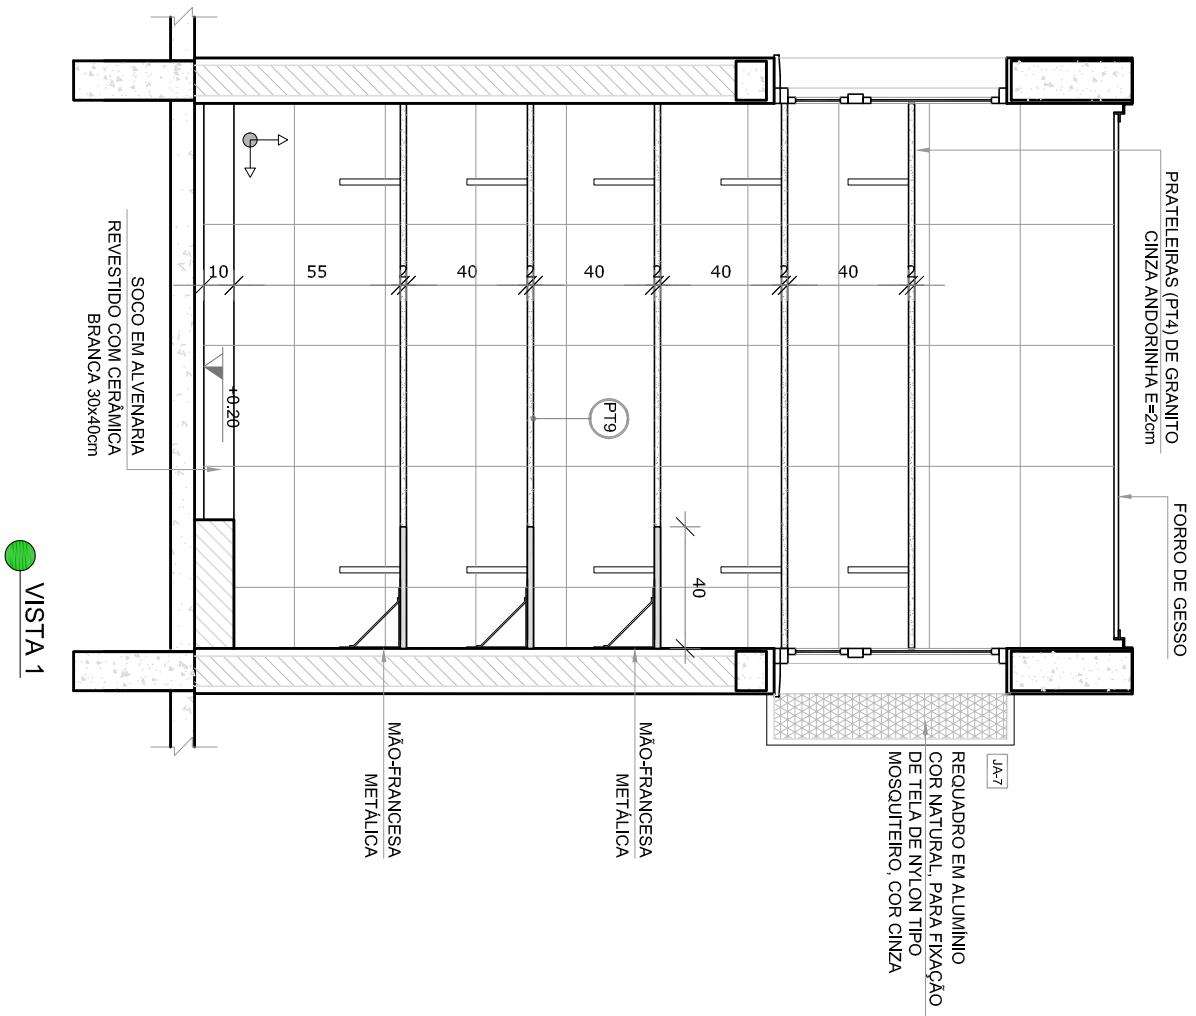


VISTA 1

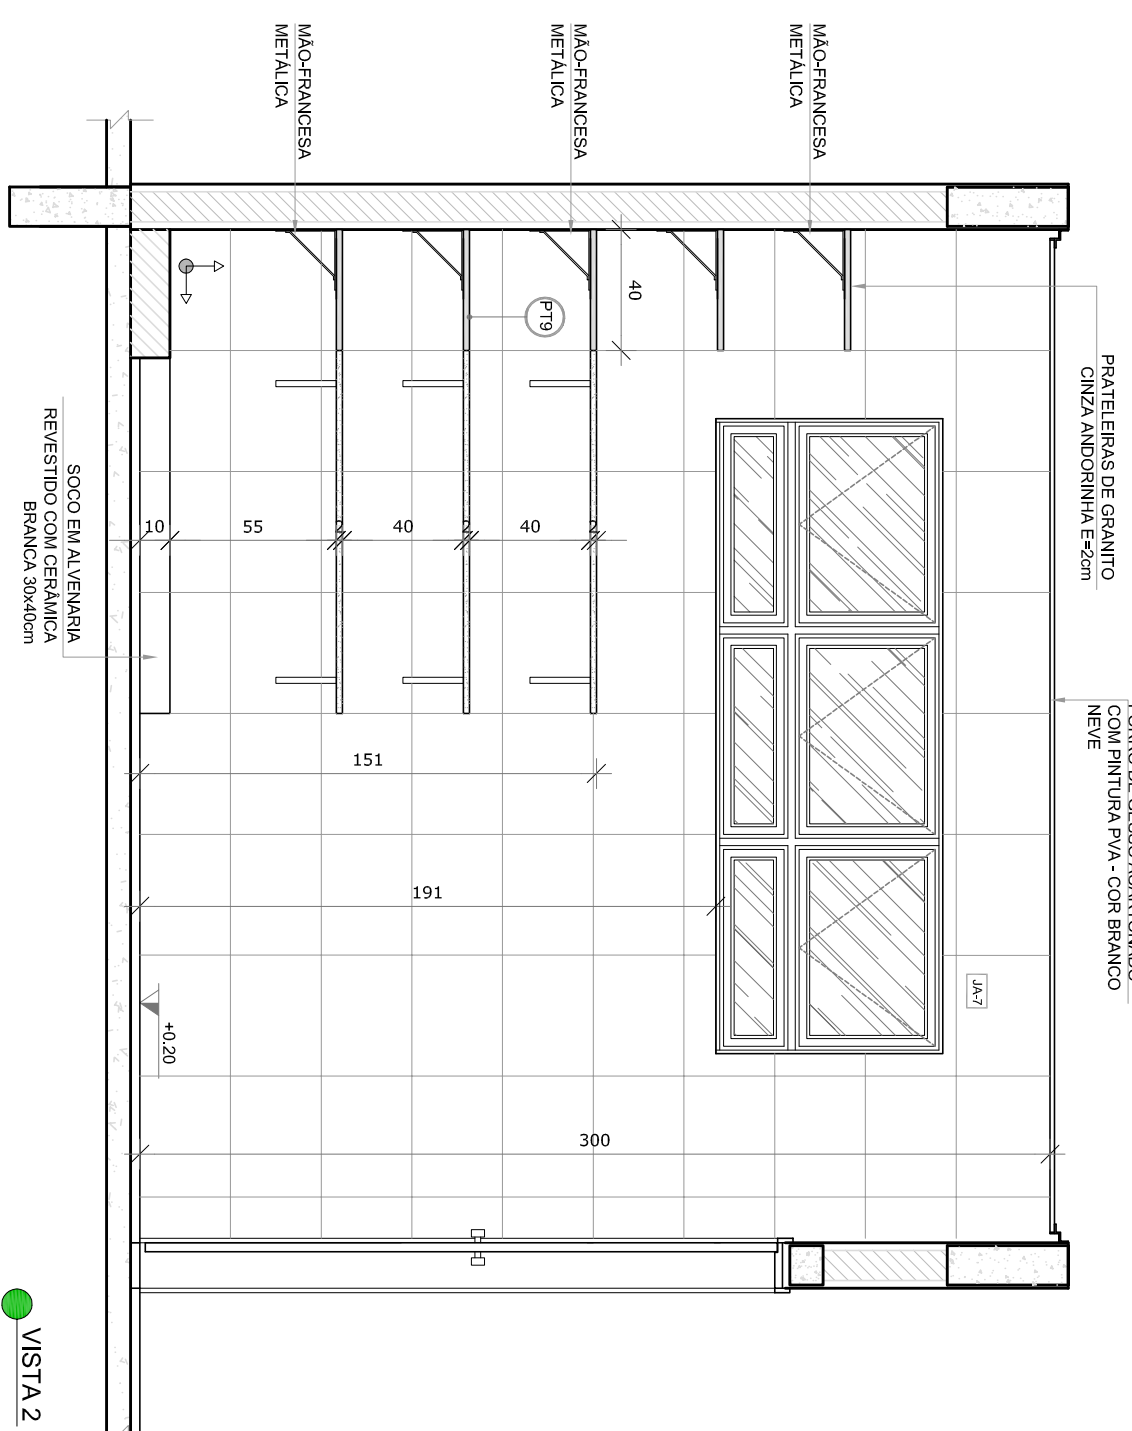


VISTA 2


2 VESTIÁRIOS
ESCALA 1/25

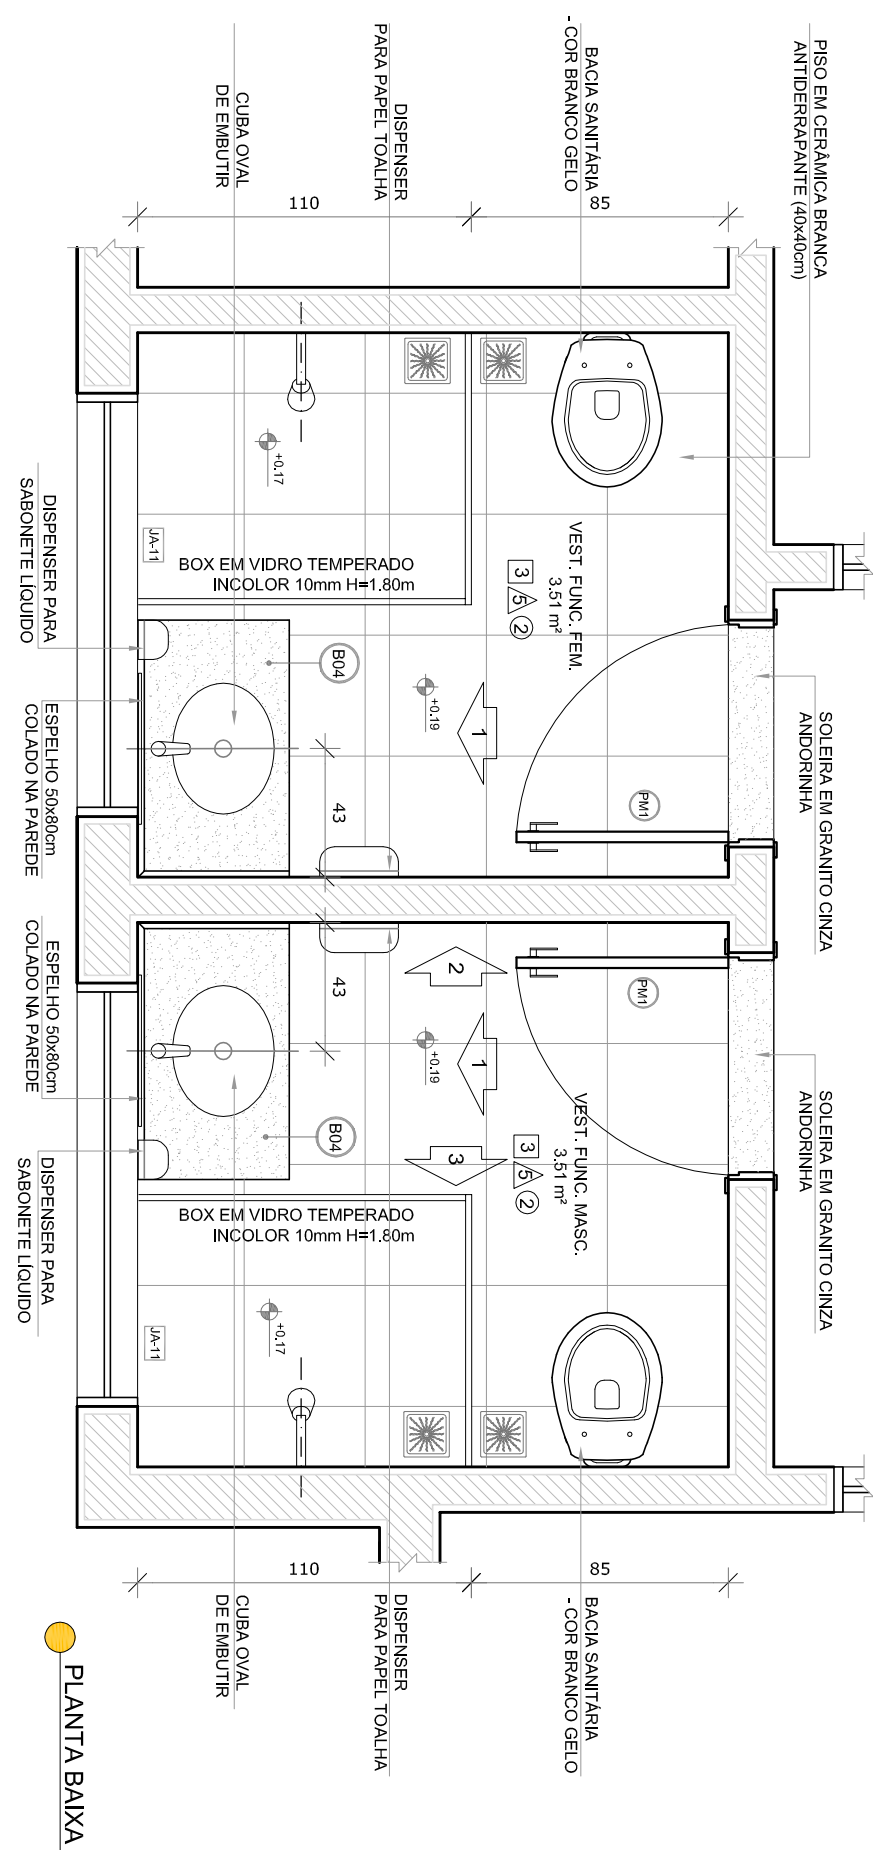


PLANTA BAIXA

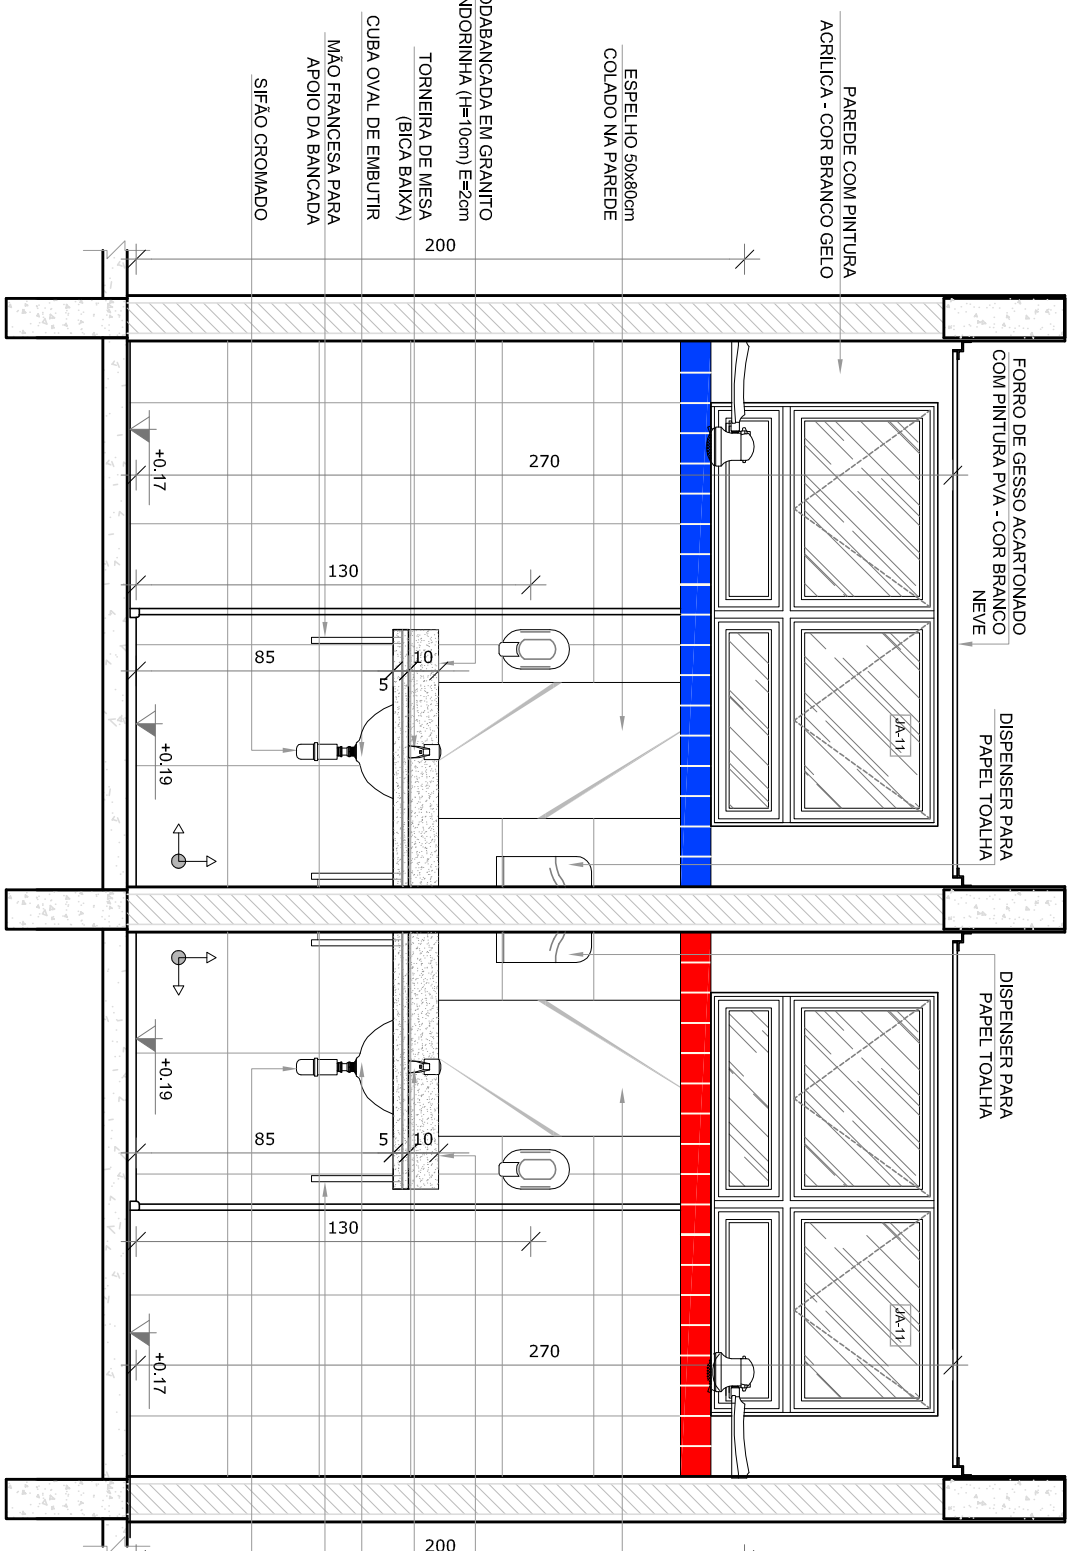

VISTA

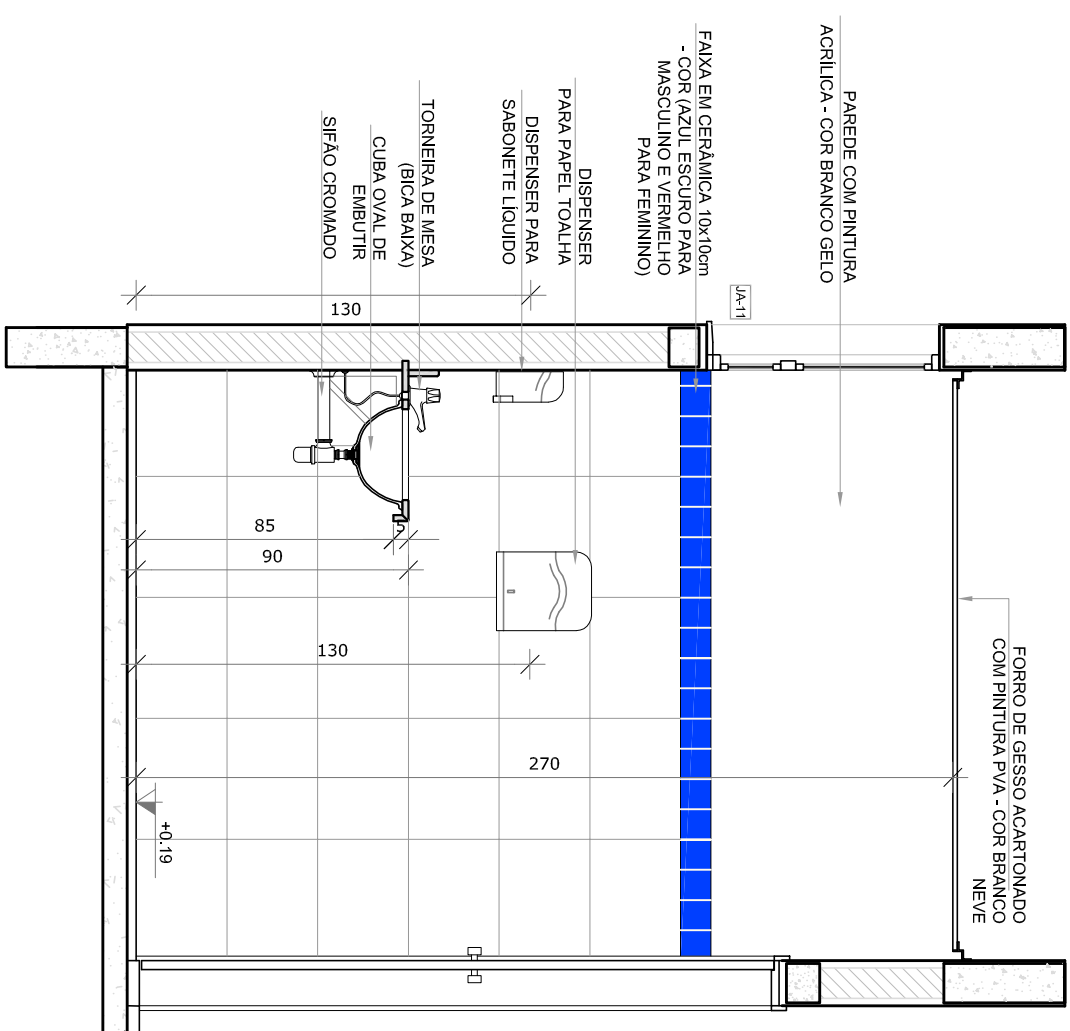


VISTA 2

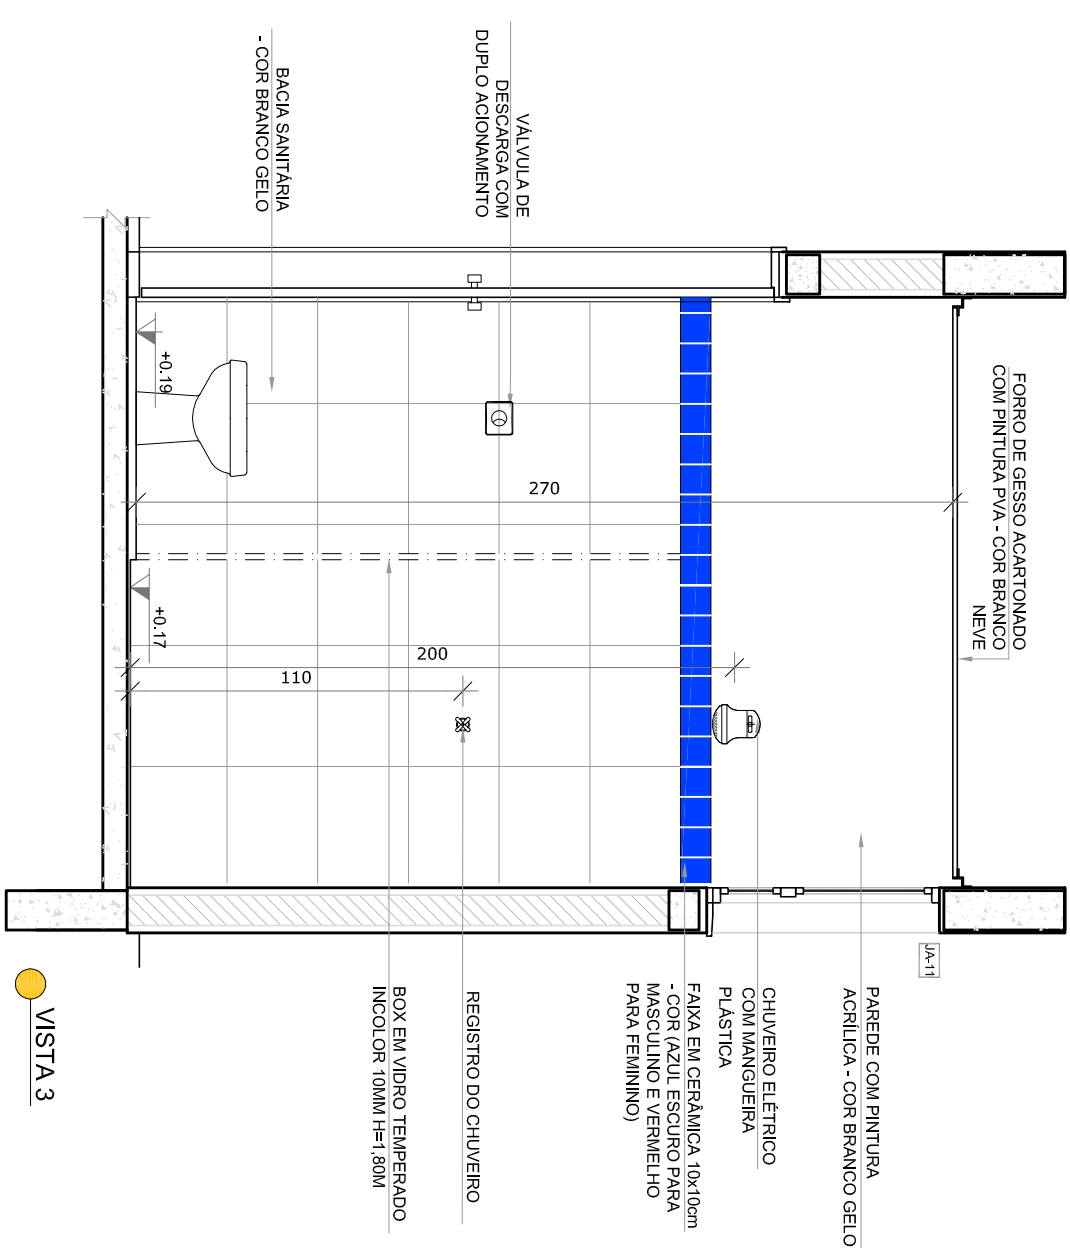

VISTA 3

- [illegible]

LEGENDA:	
	INDICAÇÃO MISTAS PLANTA E CORTE
	INDICAÇÃO DE CORTE
	INDICAÇÃO DE FACHOS
	INDICAÇÃO DE PORTAS E JANELAS
	INDICAÇÃO DE VISTAS
	ESPECIFICAÇÕES DE MATERIAIS
	INDICAÇÃO DE EXOS
	INDICAÇÃO DE ELEMENTOS (BANDEIROS, PROTETORES E ETC.)

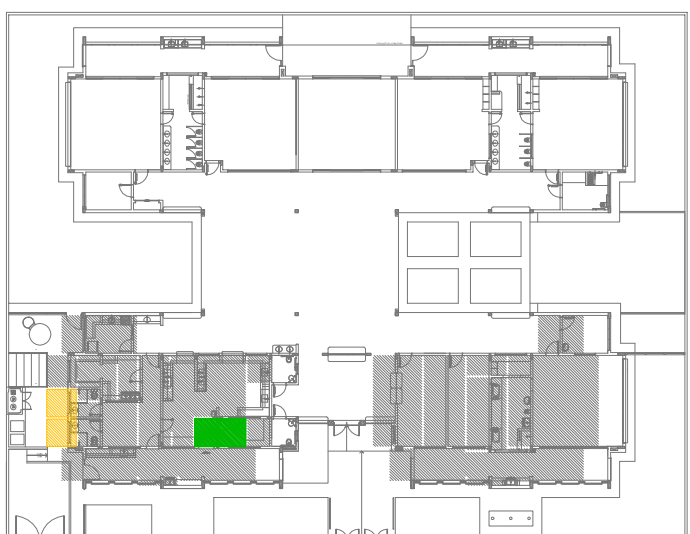

CROQUI DE REFERÊNCIA

[illegible]


 Fundo Nacional de Desenvolvimento da Educação		Ministério da Educação
PROJETO PADRÃO - FNDE		
PROPRIETÁRIO :		
ENDEREÇO:		
MUNICÍPIO – UF:		
PROPRIETÁRIO		
RESP. TÉCNICO		
CNPJ		
AUTOR DO PROJETO		
CNU		

DUFO	CREA
	RA


OBSERVAÇÕES:			
PROGRAMA PROINFÂNCIA - PROJETO TIPO 2			
PROJETO DE ARQUITETURA			
COORDENAÇÃO CGEST - Coordenação Geral de Infraestrutura Educativa		AMPLIAÇÃO BLOCO A DESPENSA E VESTIÁRIOS	
REVISÃO R.01		ESCALA 1/25	PRÁTICA
FORMATO A1 (84 X 594)		DATA EMISSÃO JANEIRO/2017	25/35

1 LAVANDERIA E ROUPARIA


ESCALA 1/25

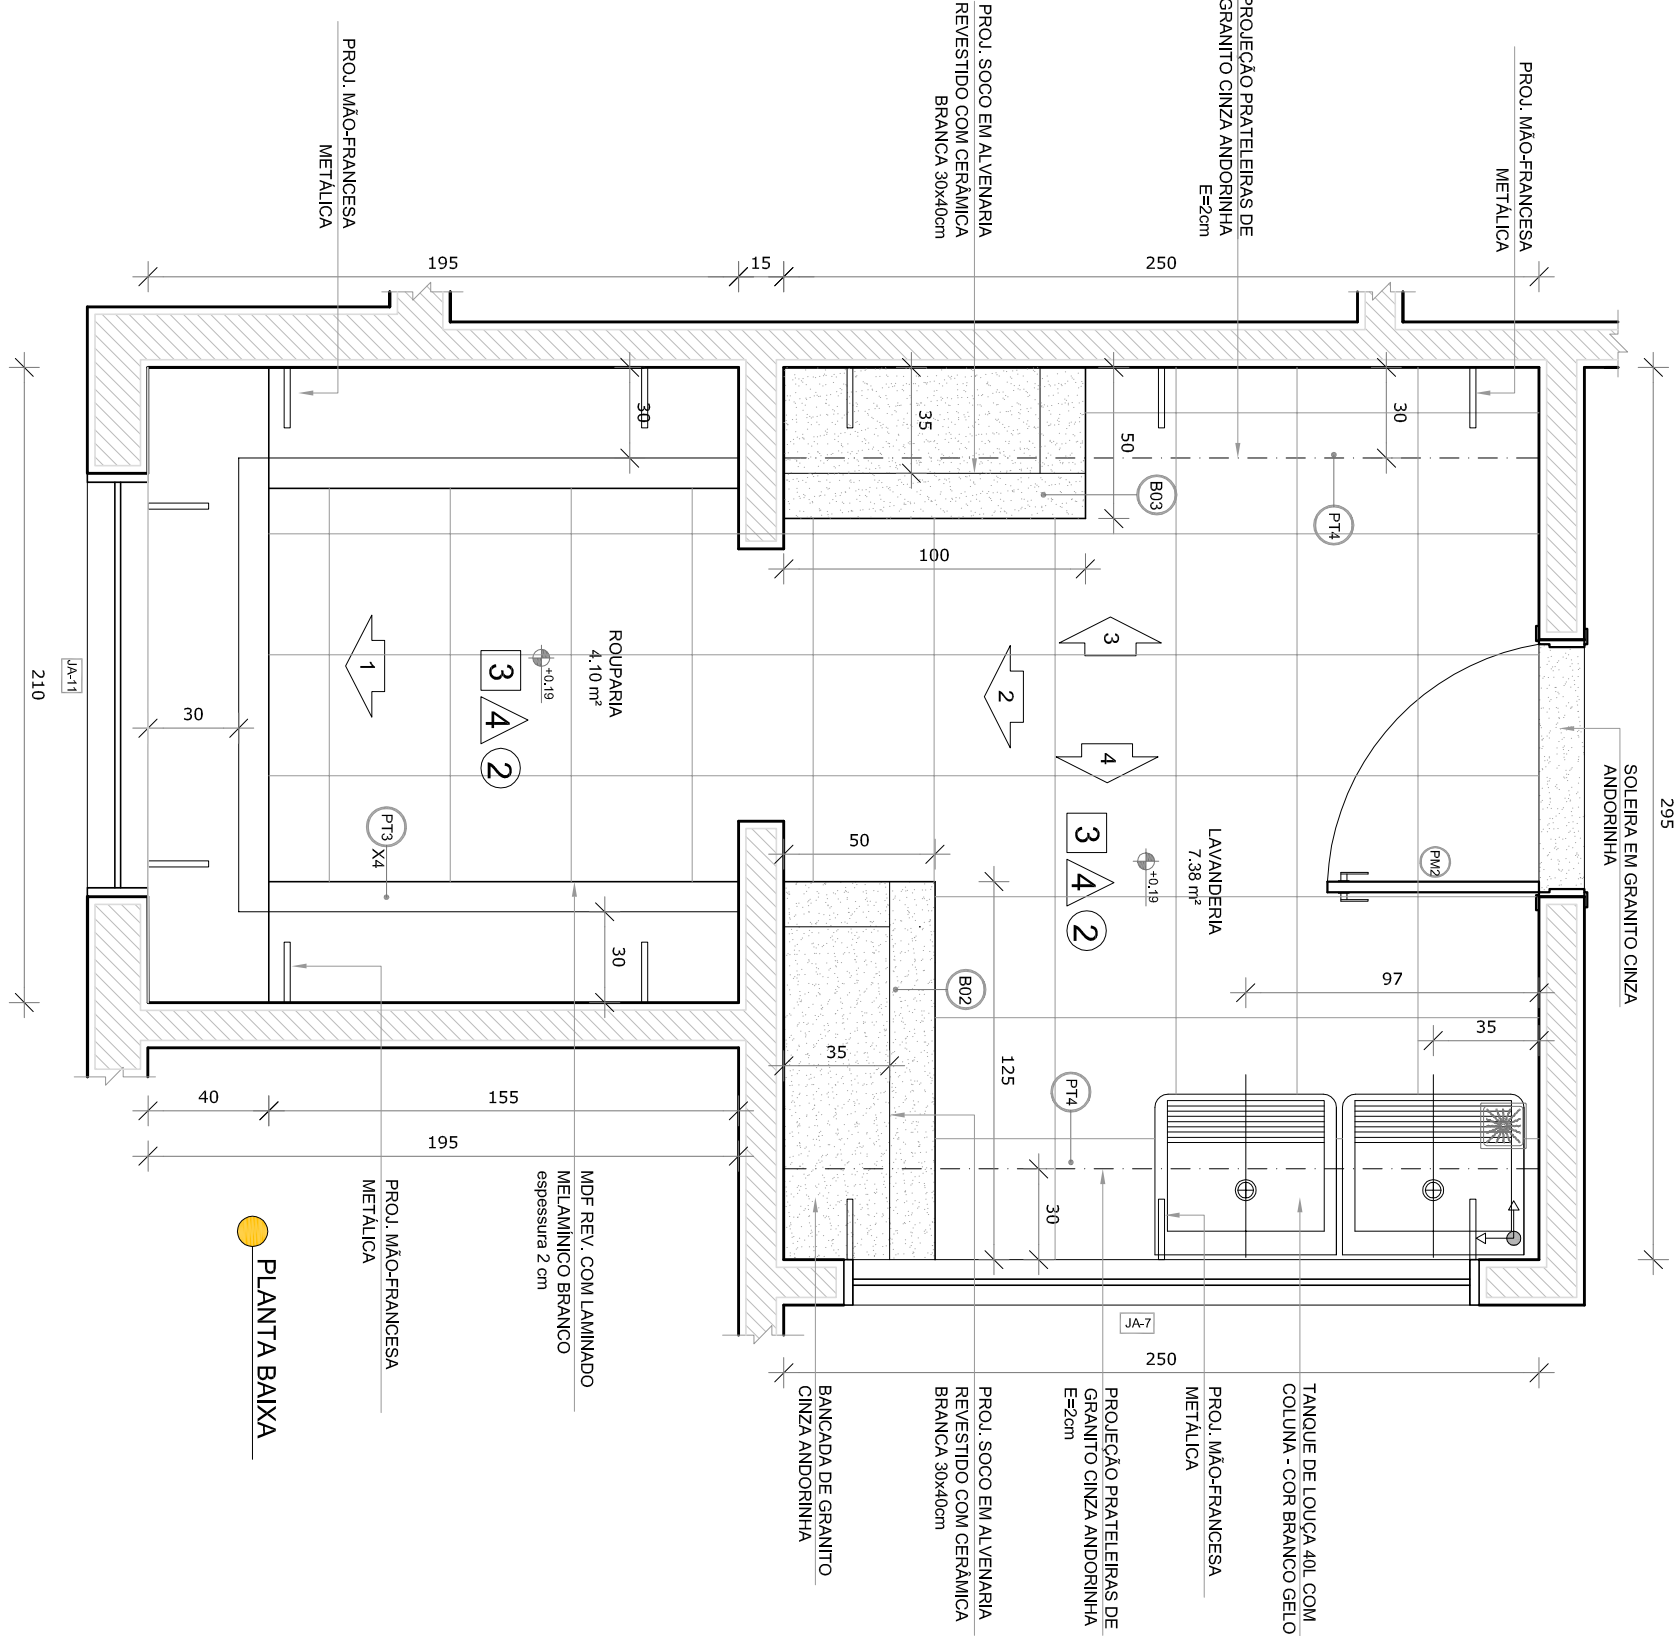


PLANTA BAIXA

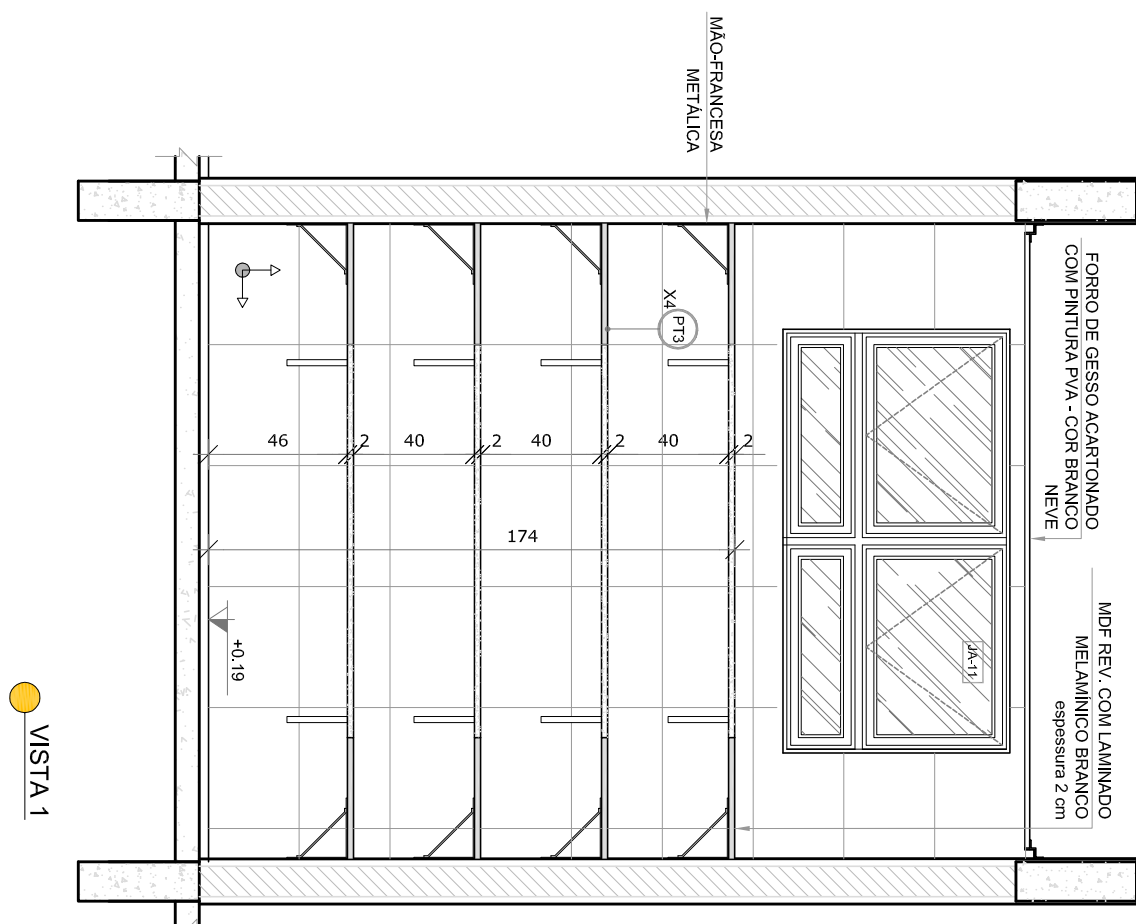


VISTA 1

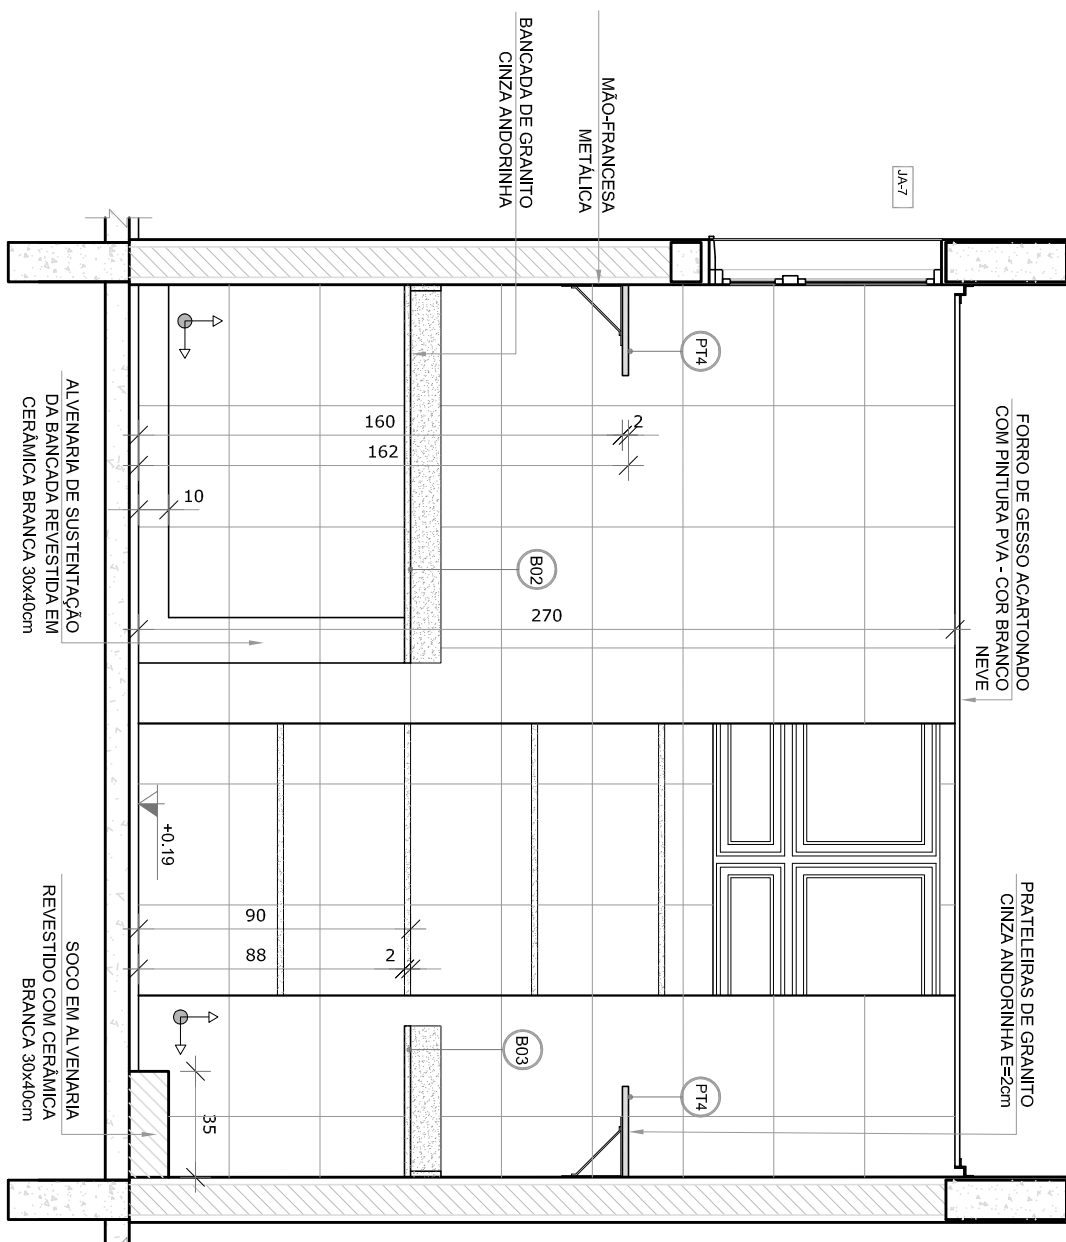

VISTA 2

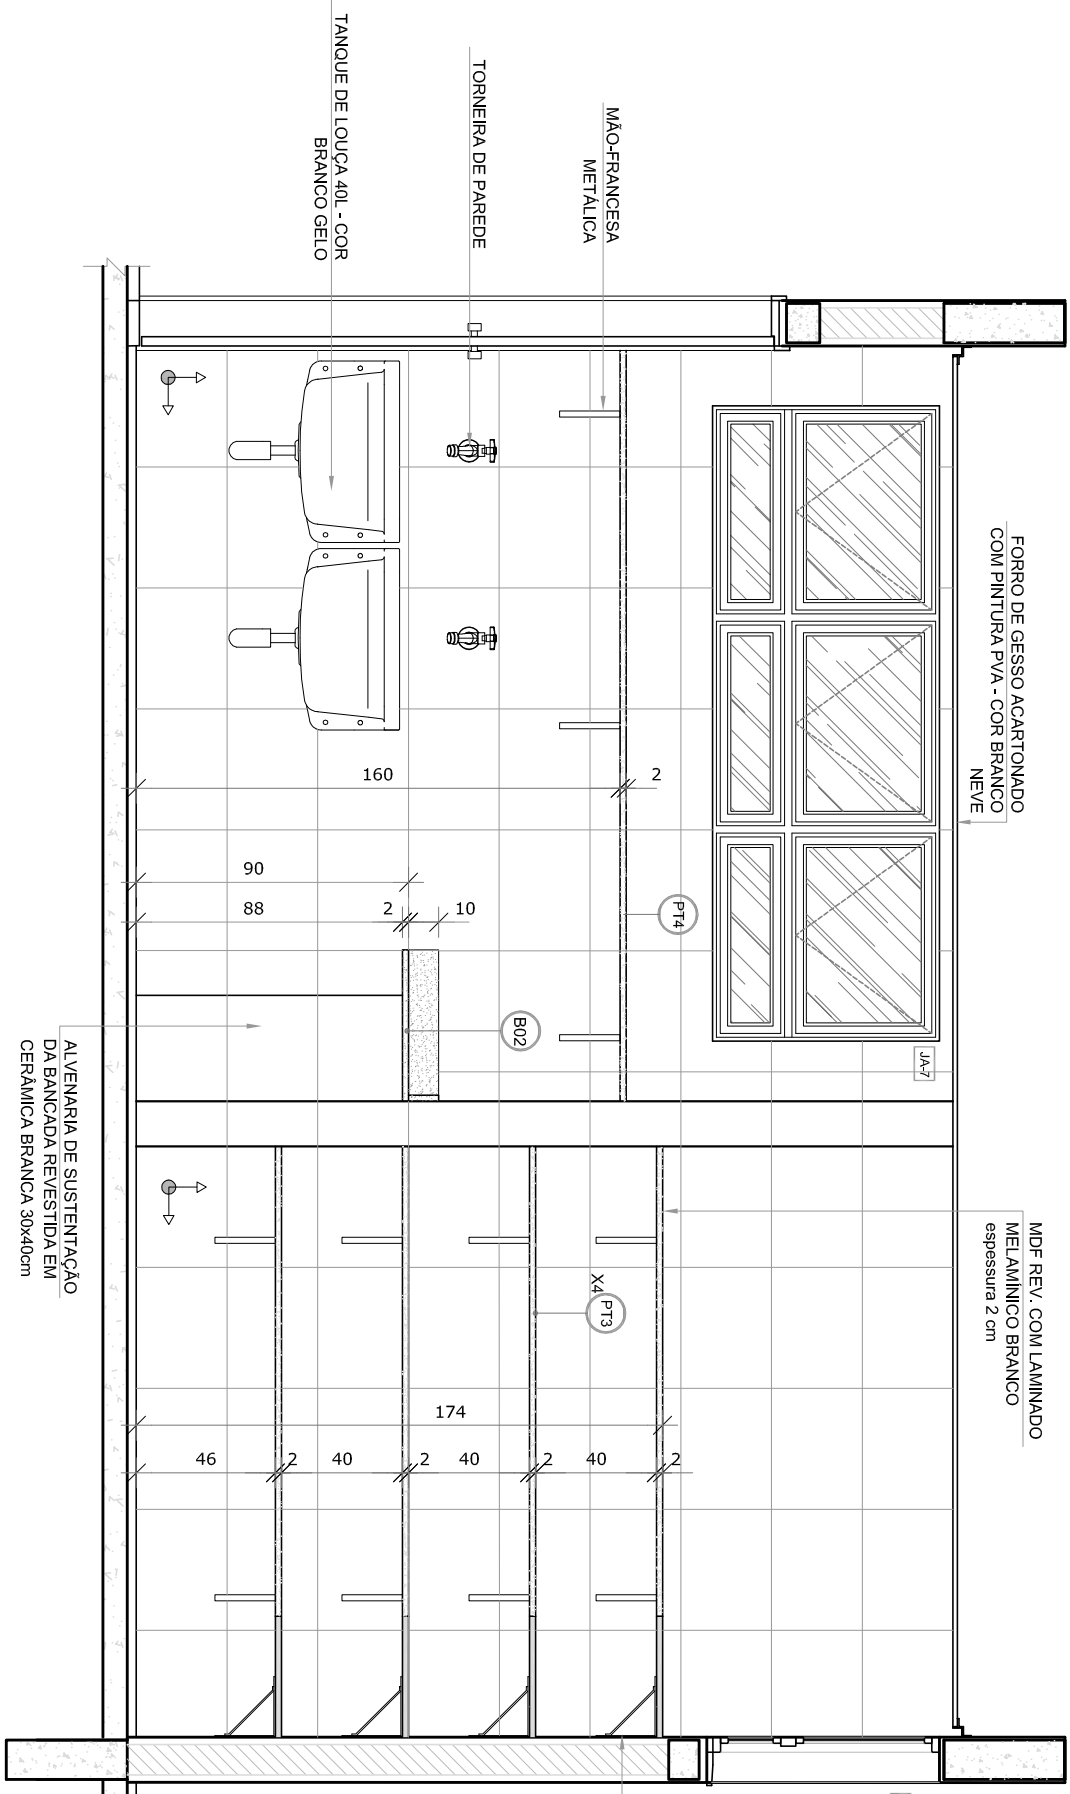


VISTA 4

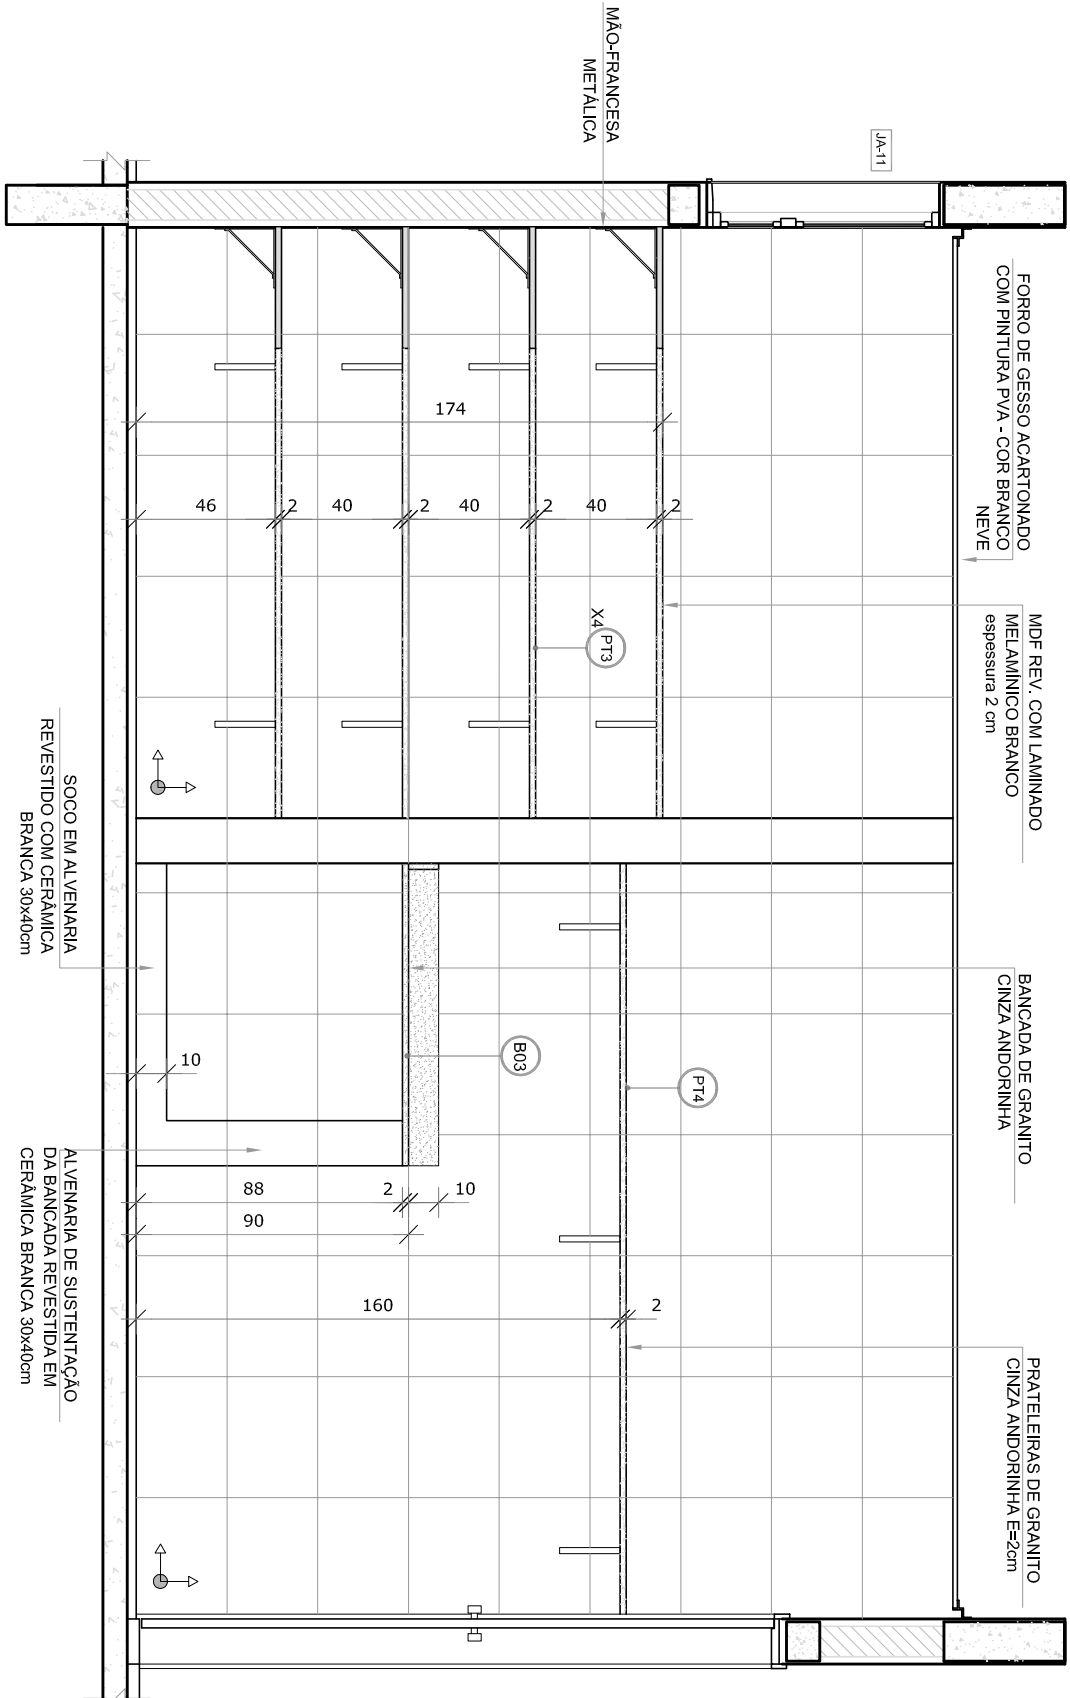

VISTA 3

- NOTAS
- MEDIDAS E NÍVEIS EM METROS.
 - VERIFICAR POSIÇÃO EXATA DOS PILARES NO PROJETO ESTRUTURAL.
 - EM CASO DE CONFLITO DE INFORMAÇÕES ENTRE O PROJETO GRÁFICO E O MEMORIAL DESCRITIVO, PREVALECE A INFORMAÇÃO CONTIDA NOS DESENHOS.
 - ALTERAÇÕES NESTE PROJETO SOMENTE COM AUTORIZAÇÃO EXPRESSA DO FNDE.
- REFERÊNCIAS
- PLANTA DE QUANTITATIVOS
 - MEMORIAL DESCRITIVO E ESPECIFICAÇÕES TÉCNICAS

LEGENDA:			
	INDICAÇÃO NÍVEL PLANTA CORTE		INDICAÇÃO DE VISTAS
	INDICAÇÃO DE CORTES		ESPECIFICAÇÕES DE MATERIAS
	INDICAÇÃO DE FACHOS		INDICAÇÃO DE EIXOS
	INDICAÇÃO DE PORTAS E JANELAS		INDICAÇÃO DE ELEMENTOS (BANCOS, PRAVELEIS E ETC.)

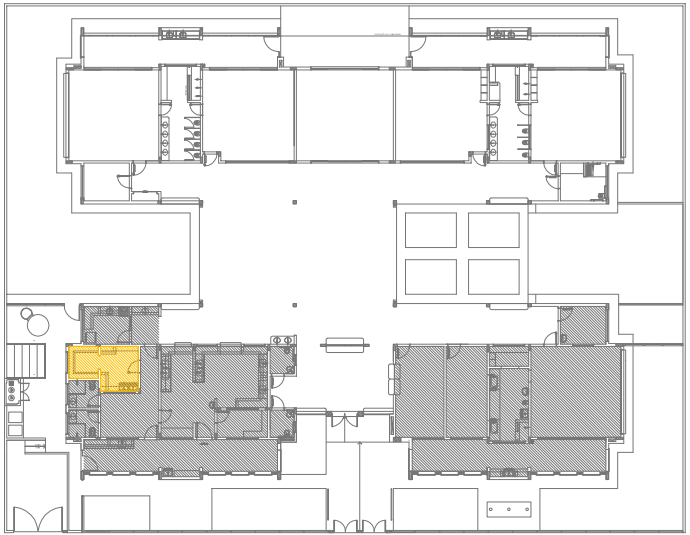

CROQUI DE REFERÊNCIA

02	JANEIRO 2017	Atualização a NBR 9050:2015
01	AGOSTO 2016	Atualização a NBR 9050:2015 e 2. Alteração da planta baixa, mobiliário e equipamento, altura da esplanada nos sanitários, cor das paredes dos sanitários e altura da porta PAI. Atualização das duchas higiênicas e escomentos pré-escola. Retirada da chapa de aço inox da pia-lavatório.
Nº	DATA	DESCRIÇÃO
CONTROLE DE REVISÕES		

FNDE *Fundo Nacional de Desenvolvimento da Educação*

Ministério da Educação


PROJETO PADRÃO - FNDE

PROPRIETÁRIO: :		
ENDEREÇO:		
MUNICÍPIO – UF:		
PROPRIETÁRIO		
RESP. TÉCNICO	CREA	
AUTOR DO PROJETO	CAU	
DUFO	CREA	
OBSERVAÇÕES:		


PROGRAMA PROINFÂNCIA - PROJETO TIPO 2

COORDENADOR		AMPLIAÇÃO BLOCO A	
CGEST - Coordenação Geral de Infraestrutura Educacional		LAVANDERIA E ROUPARIA	
REVISÃO		ARQ	
FORMATO	ARQ+1+584	ESCALA	1/25
R.00	R.02	DATA EMISSÃO	JANEIRO/2017
			PRONCIA
			26/35

ESCALA 1/25

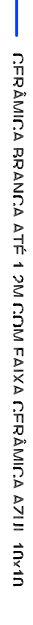

PLANTA BAIXA

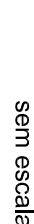

abancada de granito



abancada de granito



abancada de granito

DE ALHE I - CORTE
Bancada do crânio infantil

DE LA ÎNCEPUTUL ANULUI 2008




NOTAS

- MEDIDAS E NÍVEIS DIMENSIONAIS;
- PESQUISA SOBRE A EXATIDÃO DOS PLANOS DO PROJETO ESTRUTURAL;
- PESQUISA SOBRE A EXATIDÃO DO PROJETO DE REFORÇO E REPARAÇÃO;
- ELABORAÇÃO DE CONJUNTO DE INFORMAÇÕES ENTRE O PROJETO ORÇAMENTAL E O MEMORIAL DESCRITIVO; PRESENTAÇÃO A INFORMARÇÃO CONTIDA NOS DESENHOS;
- ALTERAÇÕES NESTE PROJETO SOMENTE COM AUTORIZAÇÃO EXPRESSA DO FINE

REFERÊNCIAS:

- PLANTAS DE QUANTITATIVOS;
- PLANTAS DE DETALHES E ESPECIFICAÇÕES TÉCNICAS

LEGENDA:	
	INDICADOR NÍVEIS PLANTA E CORTE
	INDICADOR DE CORTES
	INDICADOR DE FACHADAS
	INDICADOR DE PORTAS E JANELAS
	INDICADOR DE ELEMENTOS (BARRAMENTOS, PARALELOS E ETC.)
	INDICADOR DE VISTAS
	ESPECIFICAÇÕES DE MATERIAIS
	INDICADOR DE EIXOS

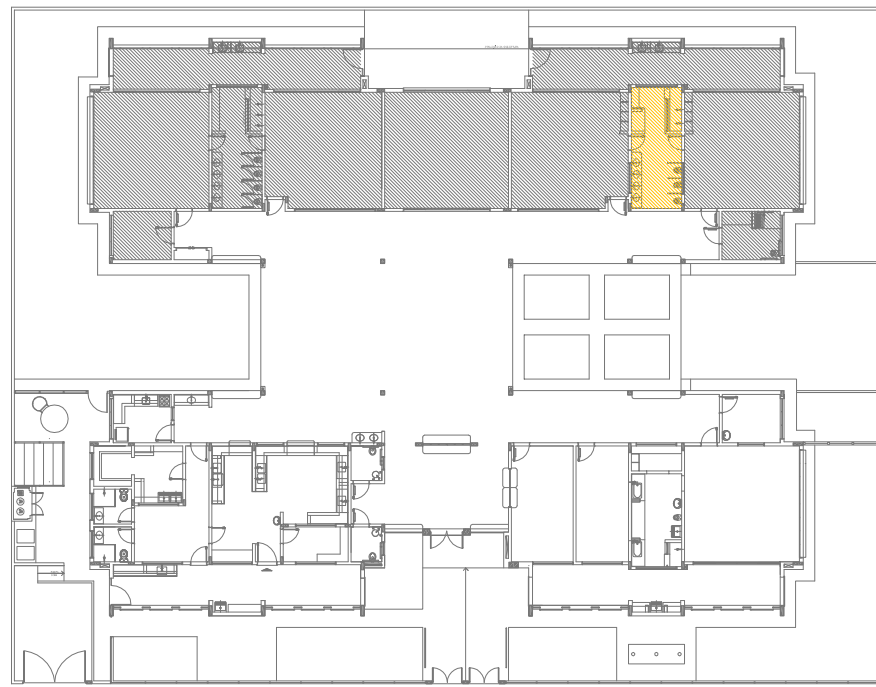

CHOQOI DE NEI ENEENCIA









CONTROLE DE REVISÕES		
Nº	DATA	DESCRIÇÃO
01	AGOSTO/2016	Atenção: parâmetros - altim para tubulação hidráulica e deabastecimento; alteração da altura da plataforma.
02	JANEIRO/2017	Atendimento a NBR 9050/2015: Alteração: quarto de acessos, sanitários infantis 1 e 2, altura da plataforma, mobiliário e equipamento, altura da superfície nos sanitários, cor das paredes dos sanitários e altura da porta para Atenção: para todos os itens exigidos e especificados, a alteração da altura do apo do piso da plataforma.

FNDE *Fundo Nacional de Desenvolvimento da Educação* **Ministério da Educação**

PROPRIETÁRIO: _____
ENDEREÇO: _____
MUNICÍPIO – UF: _____
PROPRIETÁRIO _____
RESP. TÉCNICO _____
CRTA _____
AUTOR DO PROJETO _____
CAU _____

[illegible]

COORDENADOR		CCEST - Conteúdo Geral de Infraestrutura Educativa	
PROJETO DE ARQUITETURA		AMPLIAÇÃO DO BLOCO B SANTÁRIO INFANTIL 1	
TERMINO	ESCALA	ARQ.	
R.00	DATA EMISSÃO		
R.02	JANEIRO/2017		
PROJANTO	PRONCIA	27/35	
A.164 (4594)			

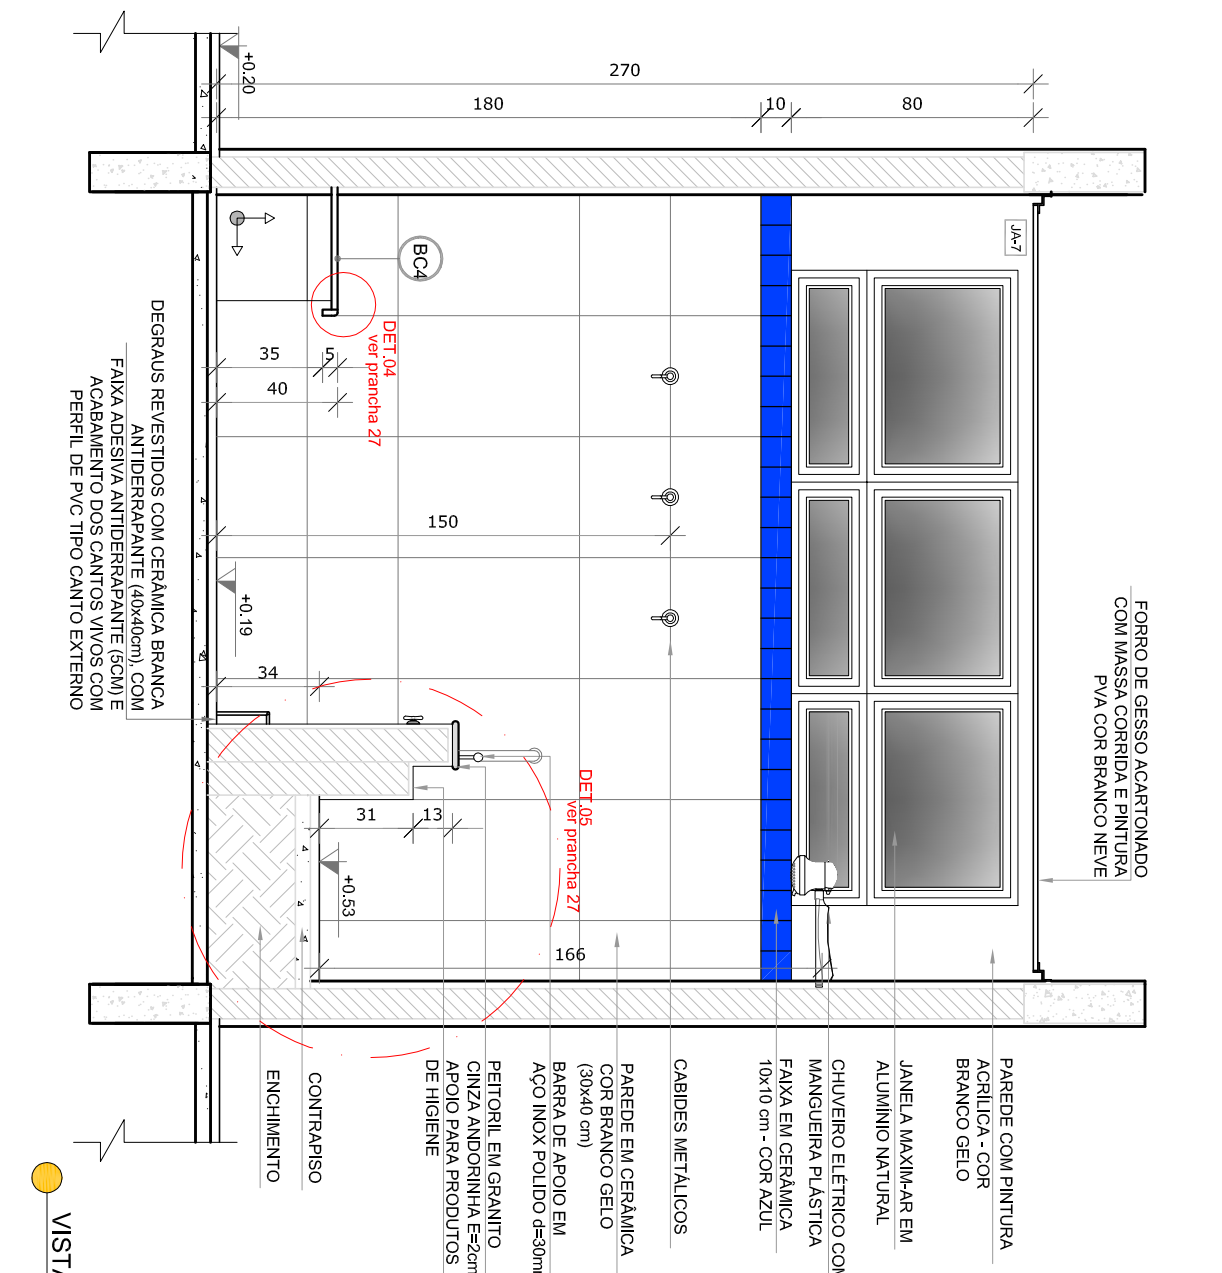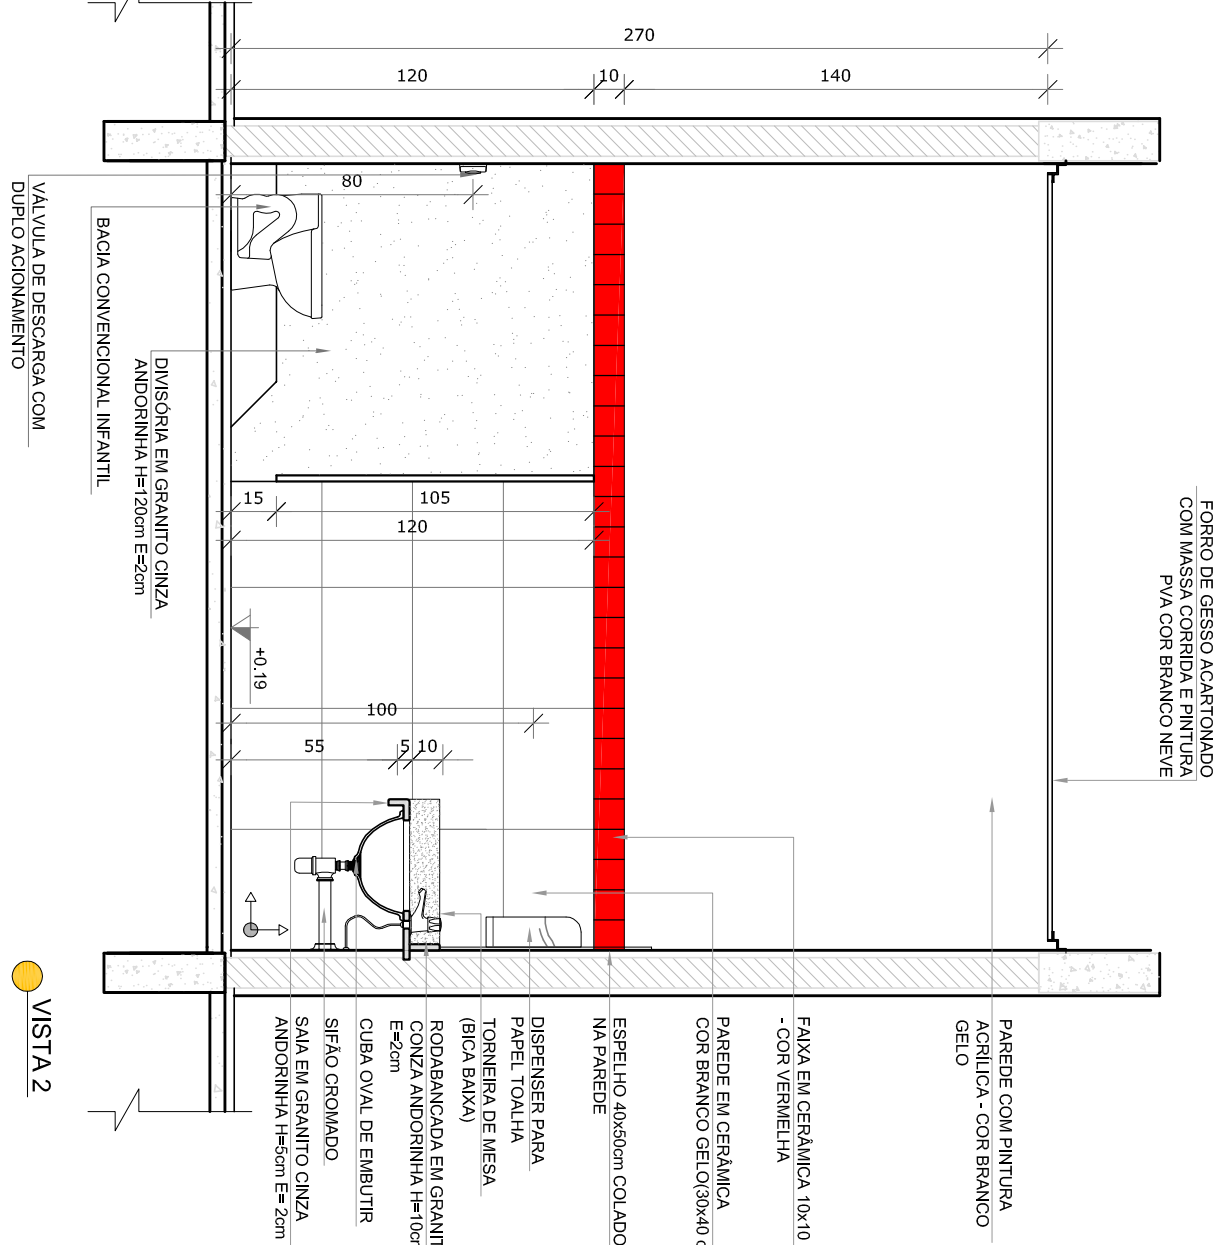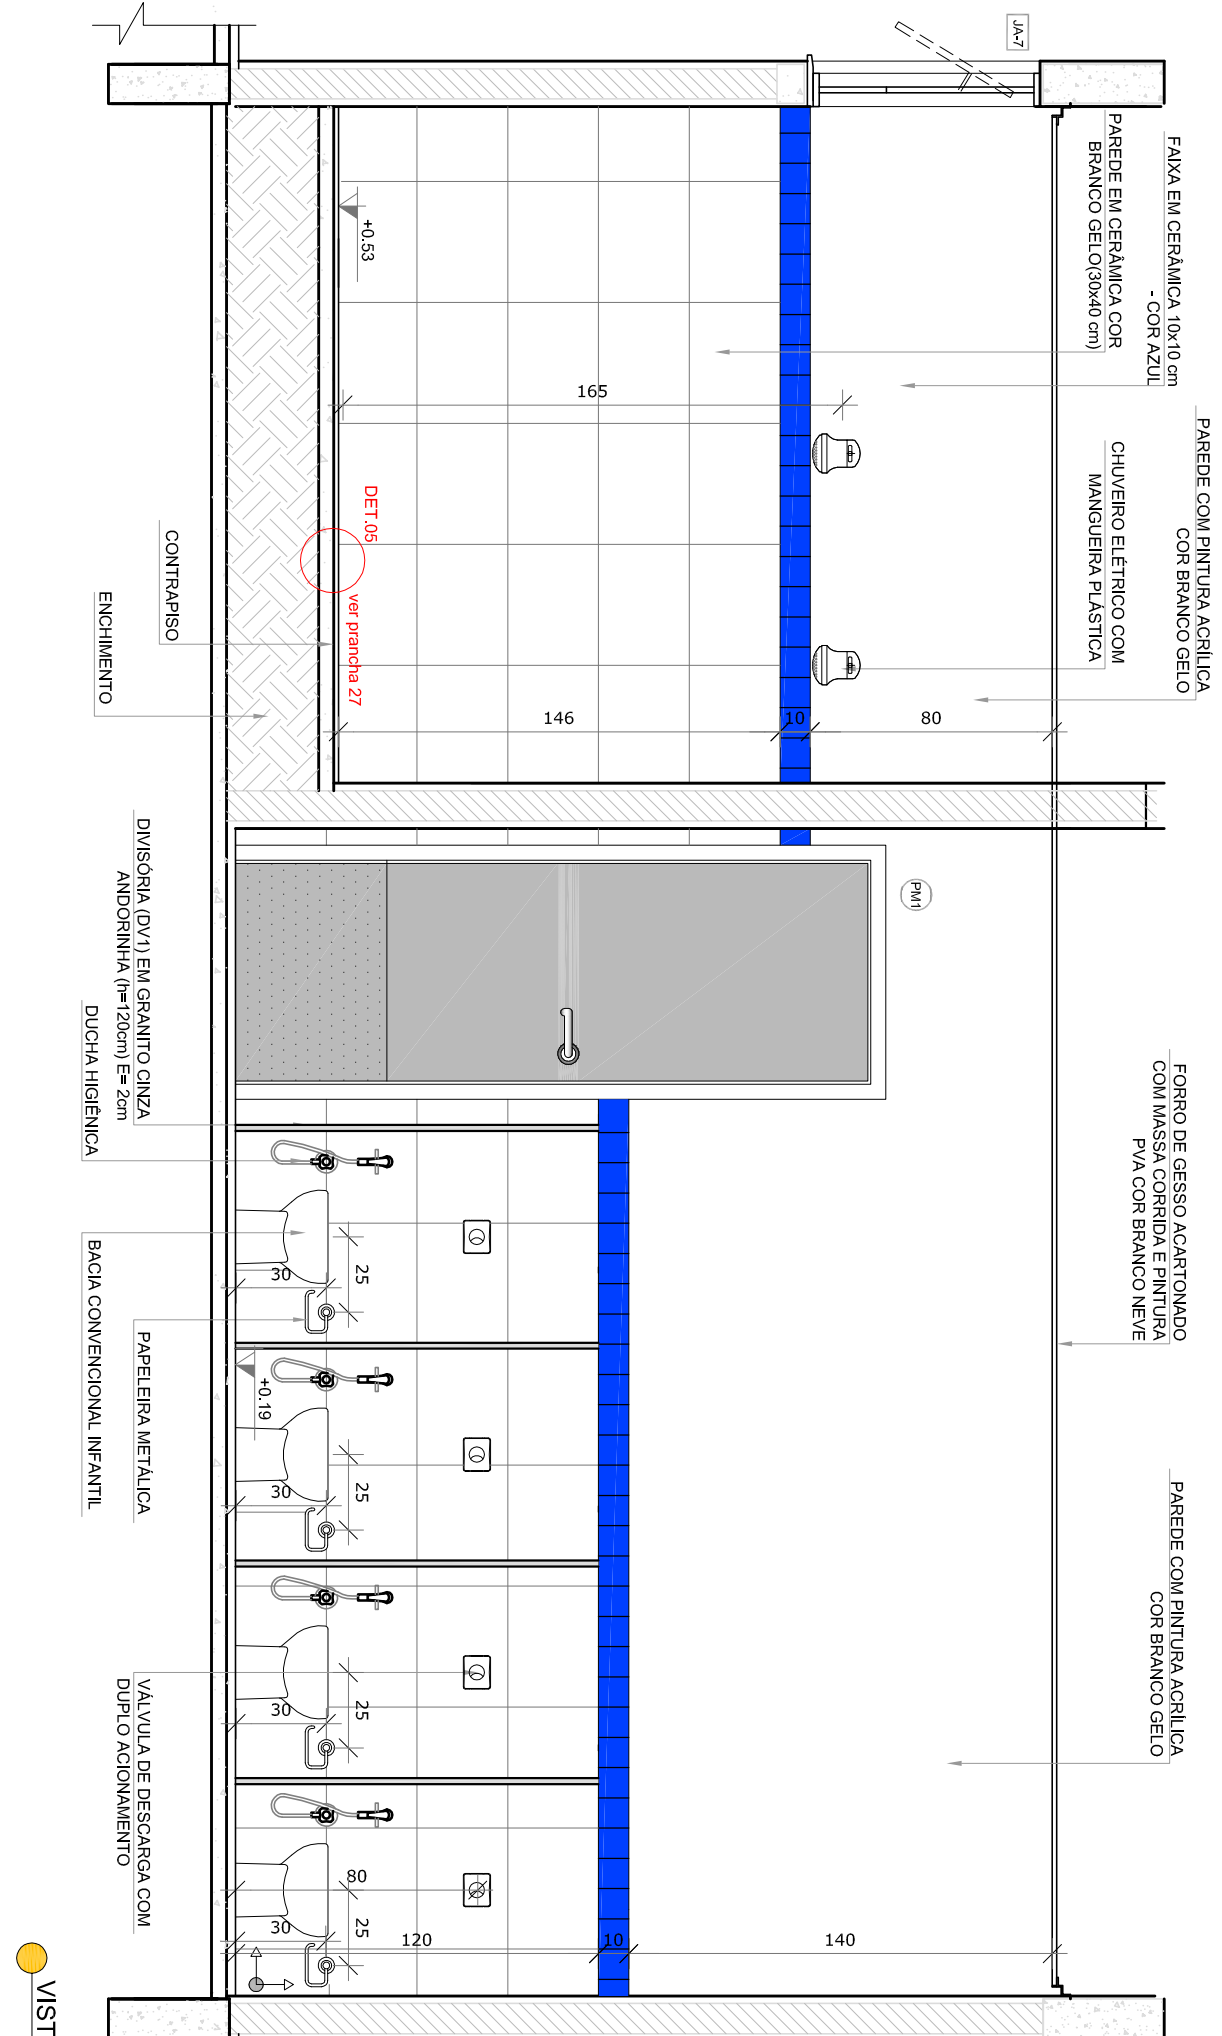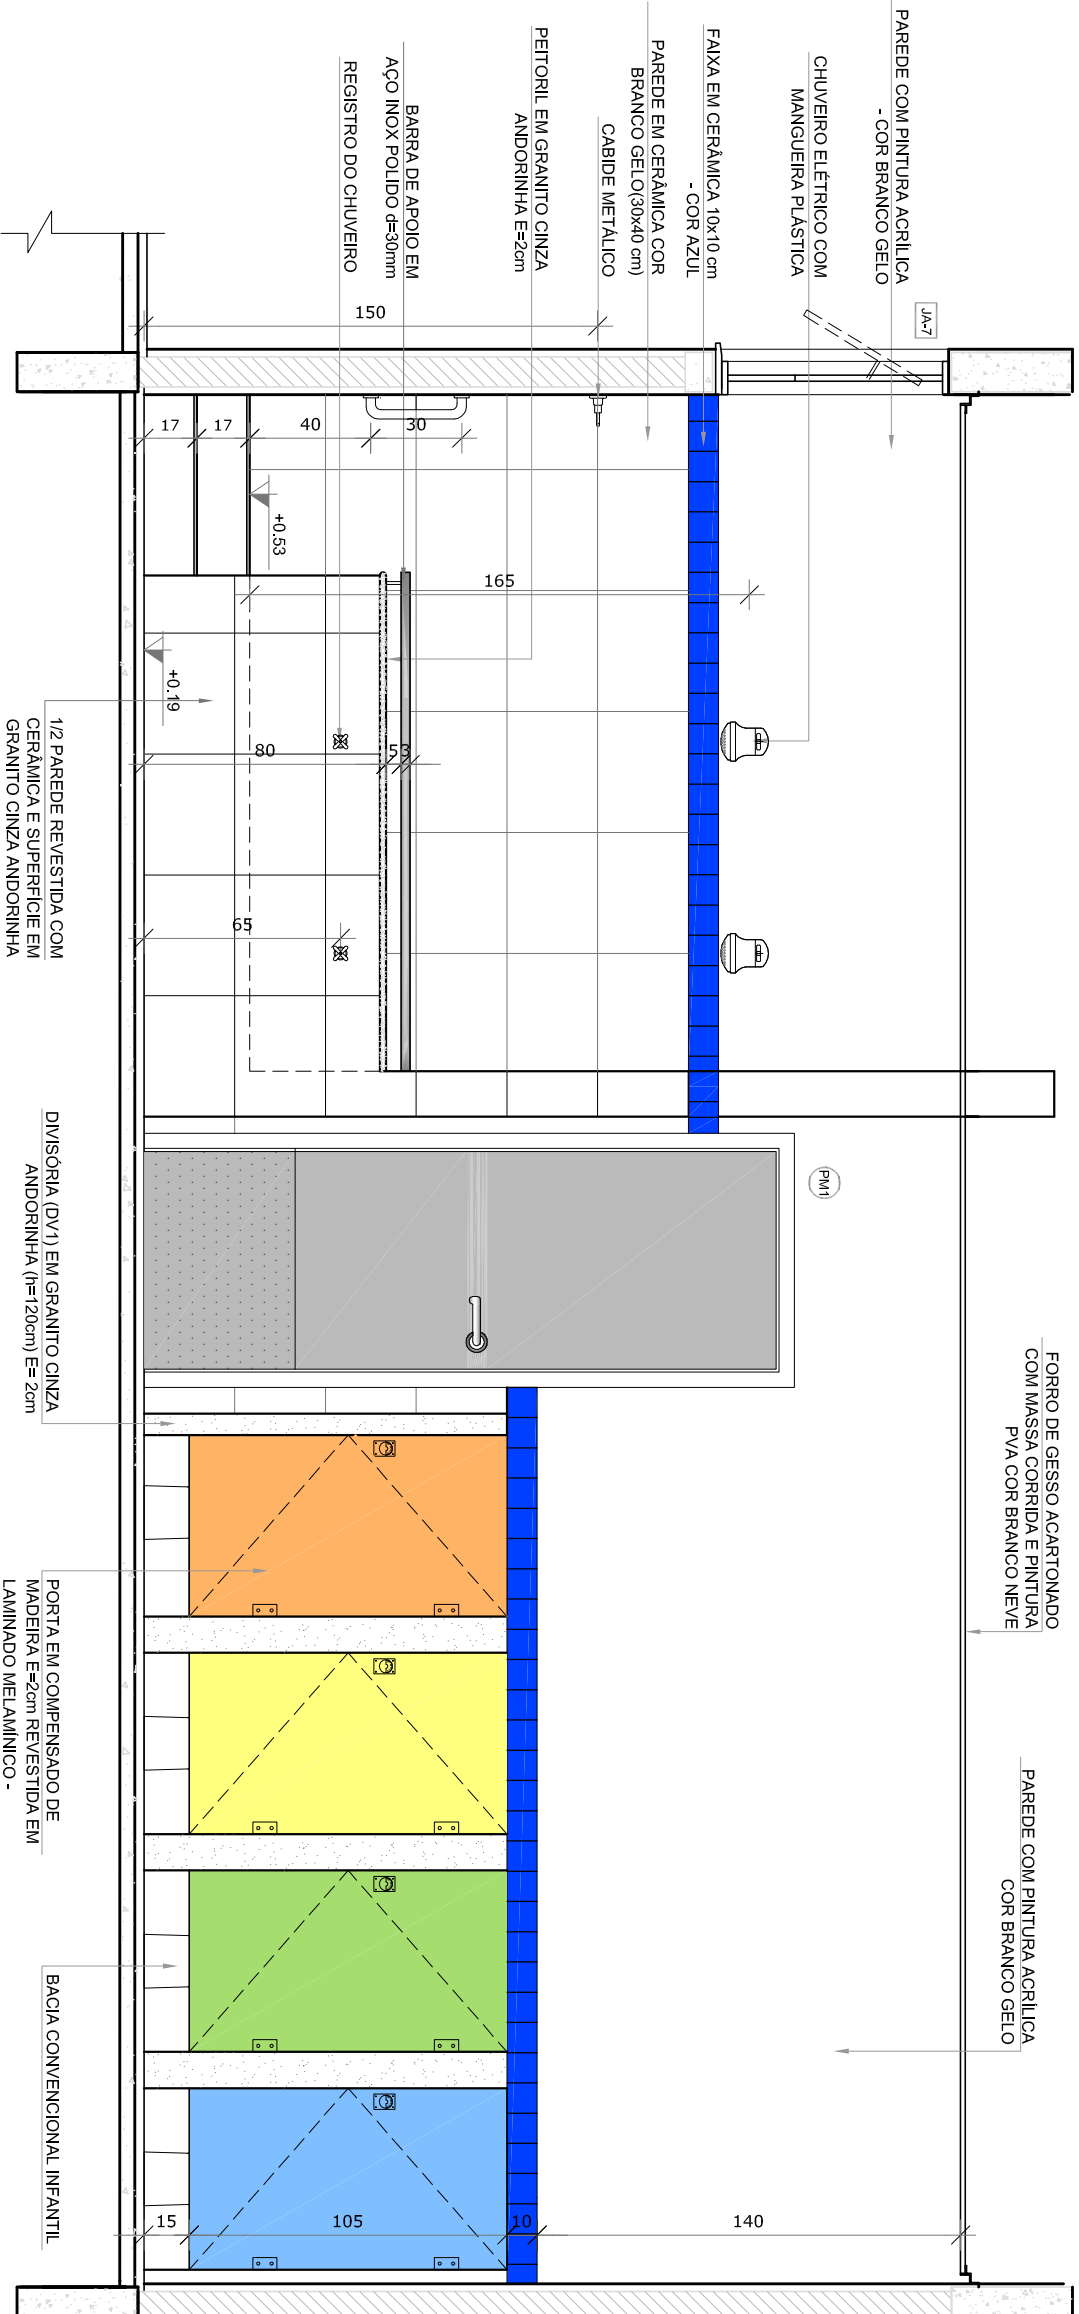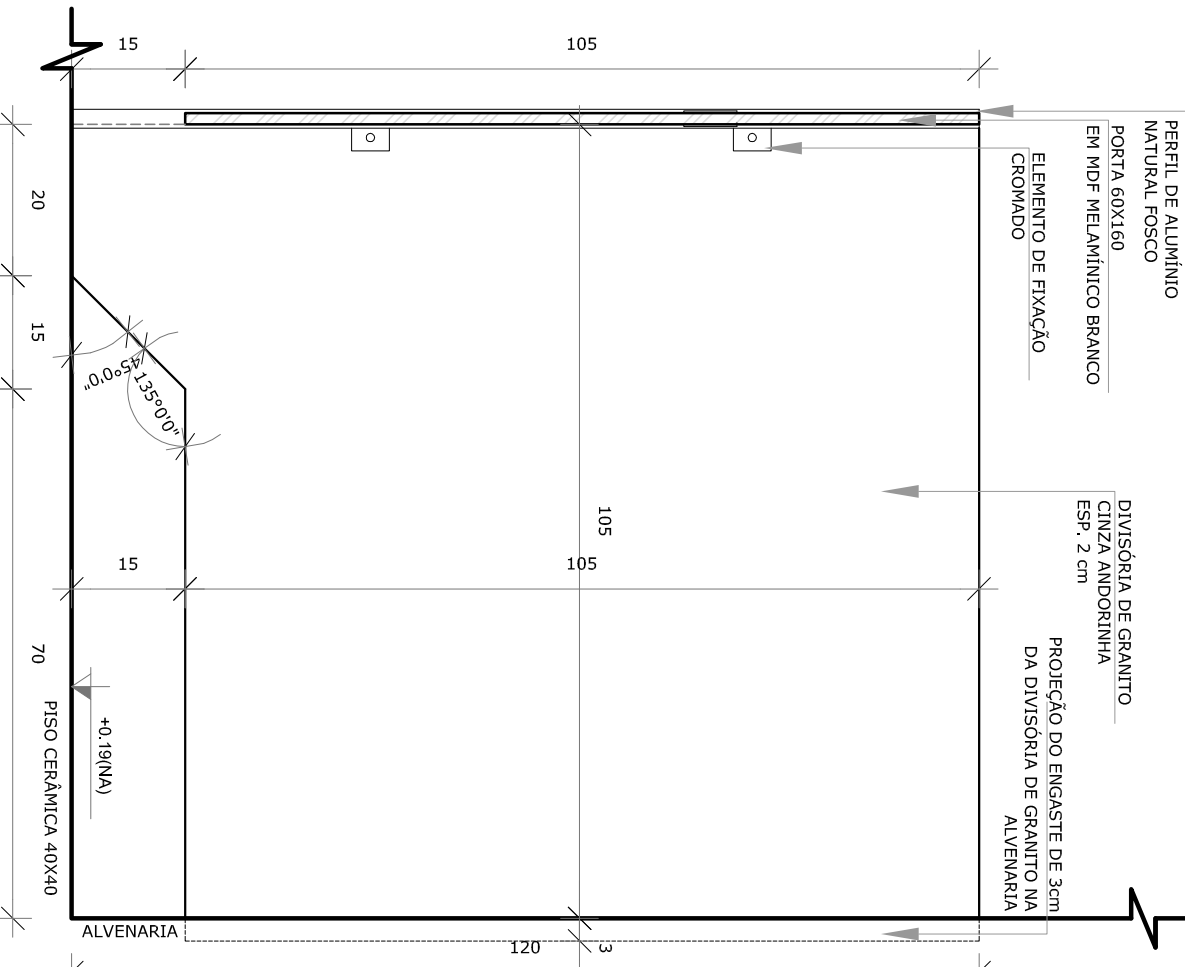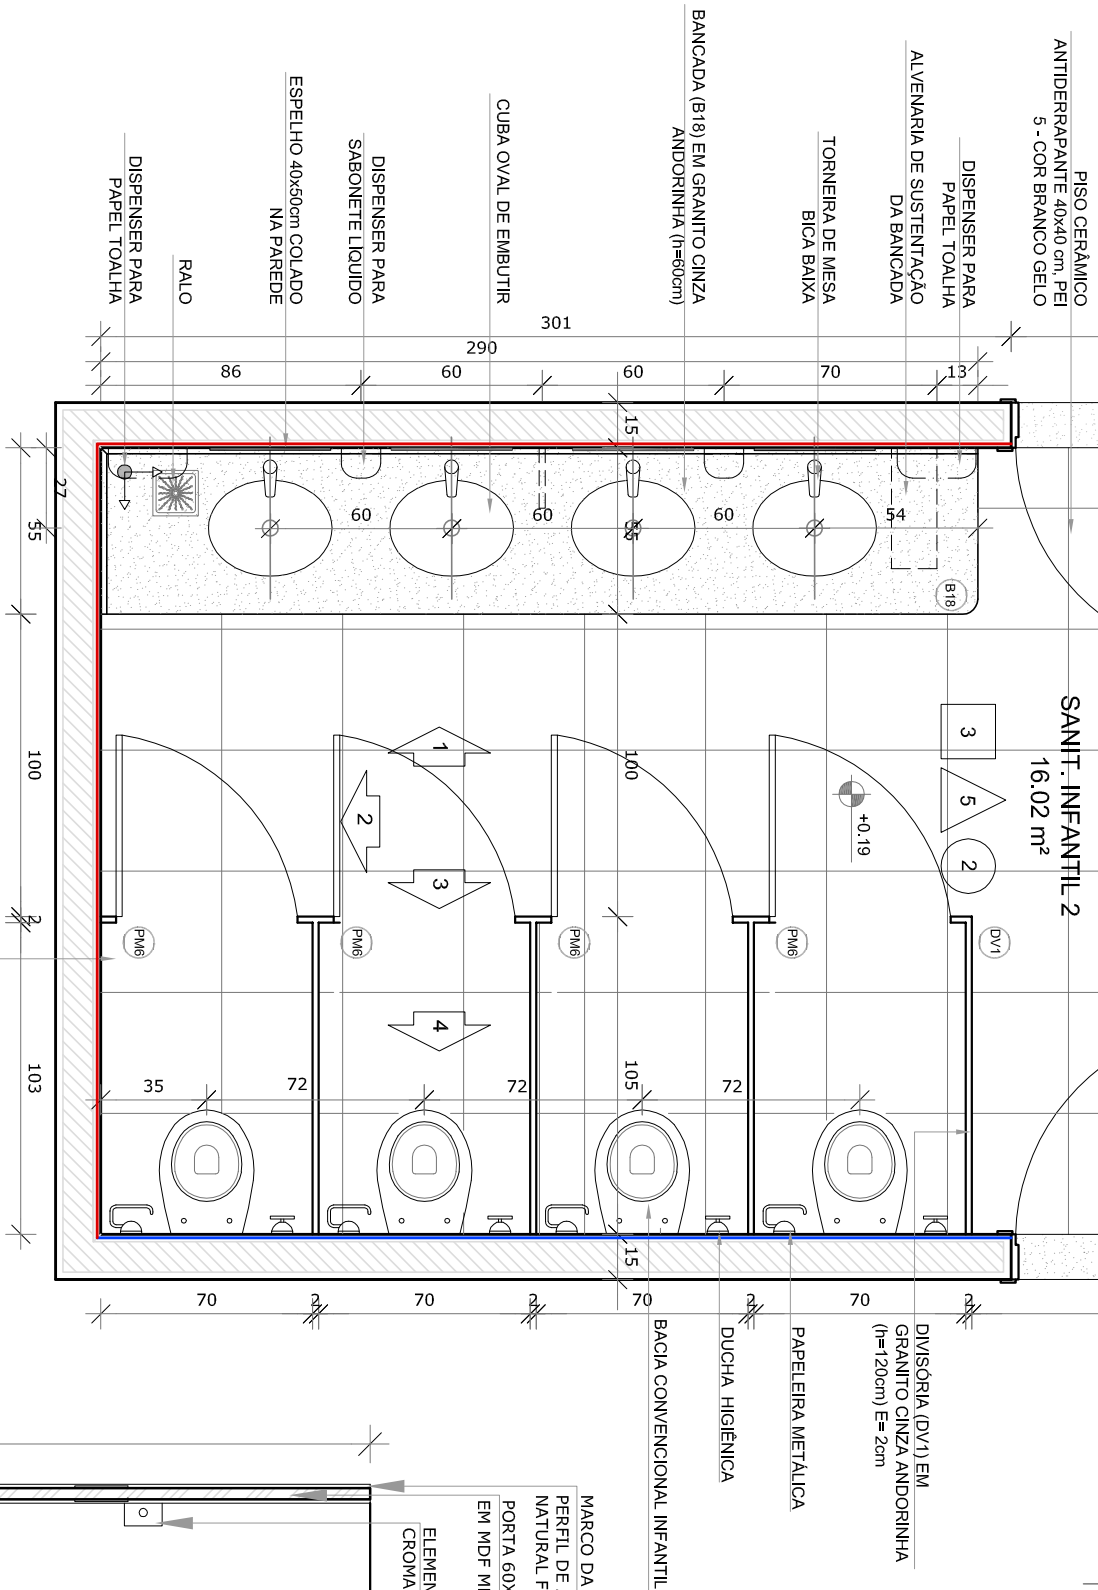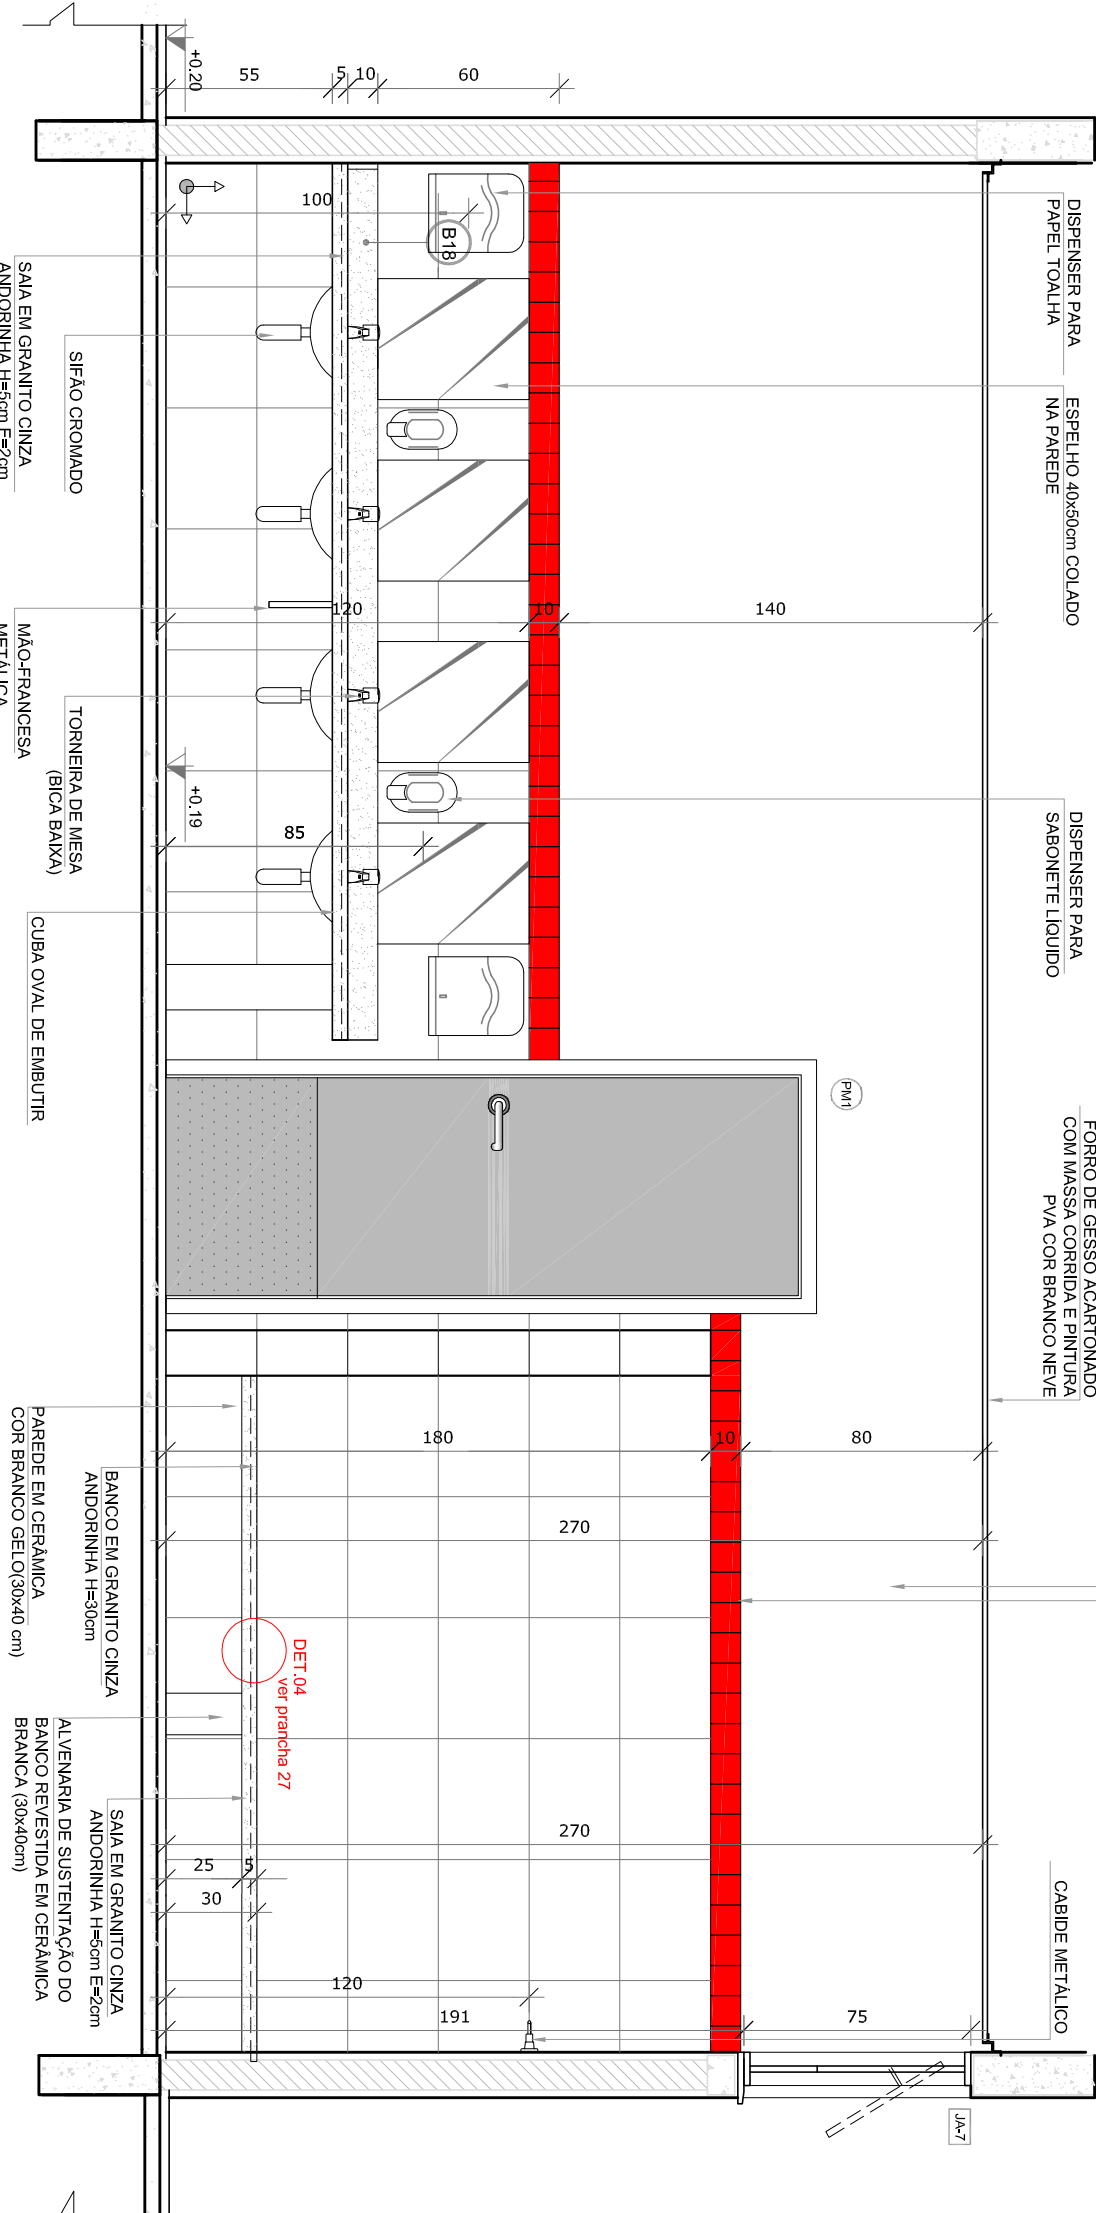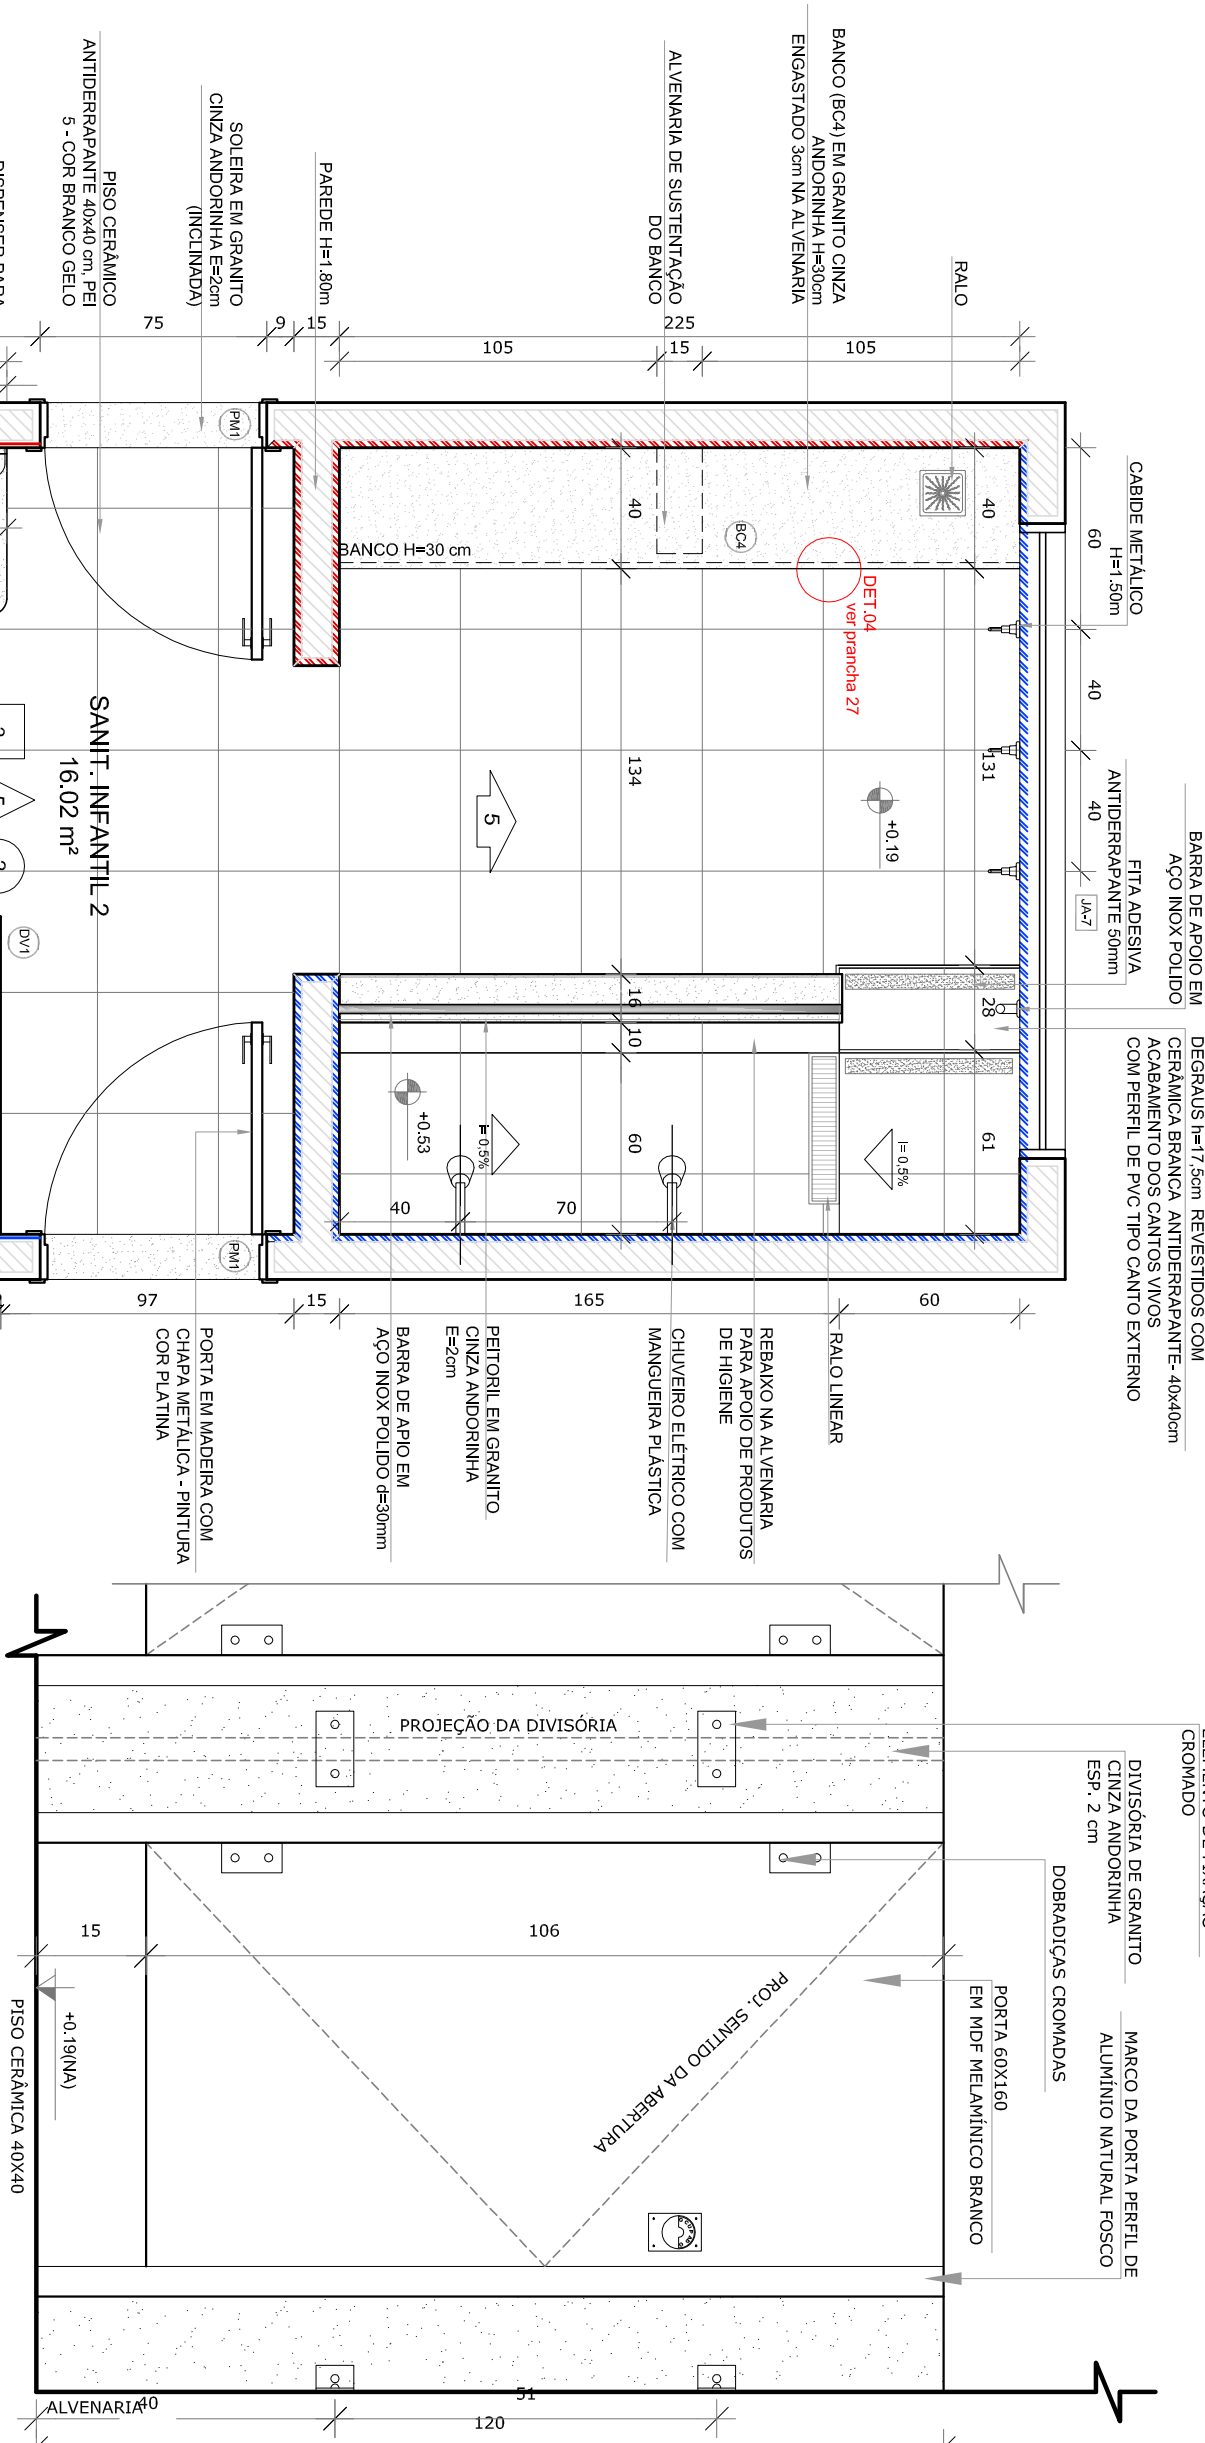

NOTAS

- MEDIDAS E NÍVEIS EM METROS;
- VERIFICAR POSIÇÃO EXATA DOS PILARES NO PROJETO ESTRUTURAL;

- EM CASO DE CONFLITO DE INTERMEDIÇÕES ENTRE O PROJETO GRÁFICO E O MEMORIAL DESCRITIVO PREVALECE A
- VERIFICAR DE DETALHES CONSTRUTIVOS PERMITE NAS PRONCHAS DE DETALHAMENTO;


- ALTERAÇÕES NESTE PROJETO SOMENTE COM AUTORIZAÇÃO EXPRESSA DO FNDE

- #### REFERÊNCIAS:

- PLANILHA DE QUANTITATIVOS-

-

LEGENDA:	
	INDICAÇÃO NÍVEL PLANTA E CORTE
	INDICAÇÃO DE CORTE
	INDICAÇÃO DE PACHOS
	INDICAÇÃO DE PORTAS E JANELAS
	INDICAÇÃO DE ELEMENTOS (BANCO, PARAFETROS E ETC.)

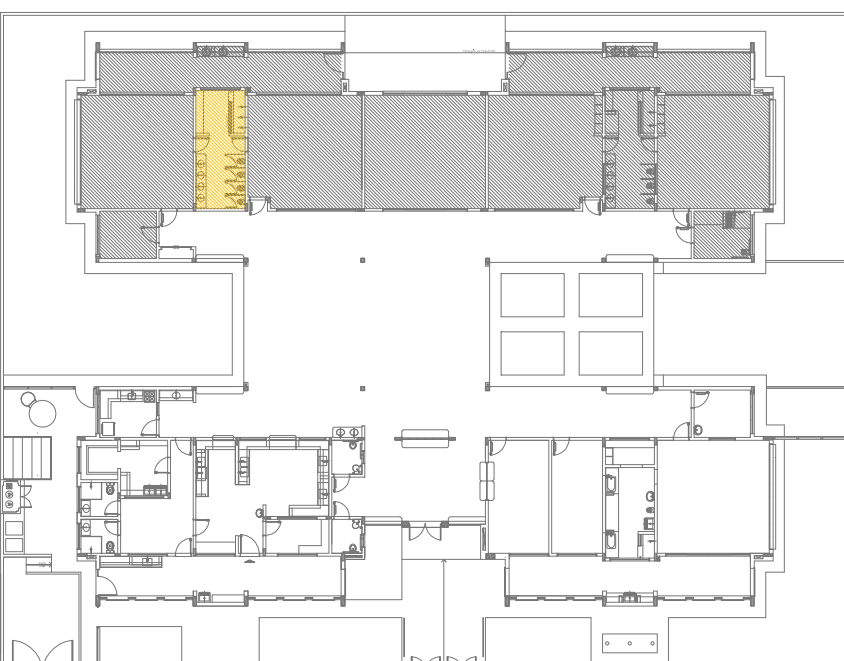

CROQUI DE REFERÊNCIA

Nº	DATA	DESCRIÇÃO
01	AGOSTO/2016	Aterrojo menores - shift para tabulação lateral e decolamento; alteração da altura da plataforma.
02	JANEIRO/2017	Atendimento a NBR 9060/2015: Alteração: quanto de áreas, sanitários infantis 1 e 2, altura da plataforma, mobiliário e equipamento, altura dos assentos nos pontos de embarque e desembarque, altura do piso das portas das rampas e altura do piso das escadas. Adição das salas higienizantes e separação de resíduos. Realizado o teste de carga a 800 kg/m² na sala infantil de primeira idade.

CONTROLE DE REVISÕES

FNDE
Fundo Nacional
de Desenvolvimento
da Educação



Ministério da
Educação

PROJETO PADRAO - FNDE


PROPRIETÁRIO:	
ENDEREÇO:	
MUNICÍPIO – UF:	
PROPRIETÁRIO	
RESP. TÉCNICO	CRTA
AUTOR DO PROJETO	CAU

DLFO	CREA	RA	OBSERVAÇÕES:
PROGRAMA PROINFÂNCIA - PROJETO TIPO 2			
PROJETO DE ARQUITETURA		AMPLIAÇÃO DO BLOCO B SANITÁRIO INFANTIL 2	
CONTEÚDO COEST - Coadjução Coord. de Infraestrutura Educacional		PRONCIA	
OSQ/ART ART41594	REVISÃO R. 00 8.02	ESCALA INDICADA	28/35







ESCALA 1/25

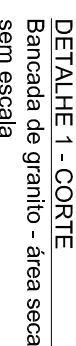 

DETALHE 2 - CORTE
Rodabancada de granito
sem escala

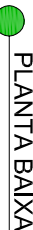

ESCALA 1/25

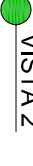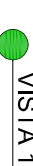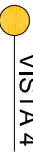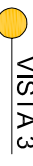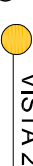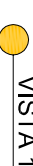


- MÍDIA E NÚCLEO EMATÓRICO;
- MEMÓRIA POSICIONADA PARA APOIAR O PROJETO DE IDENTIDADE;
- MEMÓRIA POSICIONADA PARA APOIAR O PROJETO DE PERTENCIMENTO;
- EM CASO DE CONFLITO DE INFORMAÇÕES ENTRE O PROJETO GRÁFICO E O MEMÓRIAL DESCRITIVO, PREVALECE O MEMÓRIAL DESCRITIVO NOS DESINHOS;
- ALTERAÇÃO NESTE PROJETO SOMENTE COM AUTORIZAÇÃO EXPRESSA DO PMOE.

REFERÊNCIAS:

- PLANOJA DE QUANTITATIVOS;
- MEMÓRIAL DESCRITIVO E EXPERIMENTAÇÕES TÉCNICAS

 +ALVARO +ALVARO +ALVARO	INDICAÇÃO INVERS PLANTA E CORTE		INDICAÇÃO
 +ALVARO +ALVARO +ALVARO	INDICAÇÃO DE CORTES	 1 A 1	ESPECIFICAÇÕES DE
 +ALVARO +ALVARO +ALVARO	INDICAÇÃO DE FACHADAS	 X	INDICAÇÃO
 +ALVARO +ALVARO +ALVARO	INDICAÇÃO DE PORTAS E JANELAS	 BOX	INDICAÇÃO DE

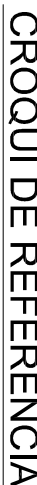

02	JANEIRO/2017	Alteração: quando de atas, semestros finais I e II, a altura da platibanda, molinete e equipamento, a da carimela nos simlitos, cor dos porões dos pré-solos e altura da porta PAI. Acrescento das ductas hidráulicas e escaninhos pré-solos. Retirada da chapa de aço abaixo da platibanda.
01	AGOSTO/2016	Alteração paredes - shaft para tubulação hidráulica e detalhamento; alteração da altura da platibanda.

FUNDE
Fundação Nacional
de Desenvolvimento
da Educação

Ministério da
Educação

PROJET O PADRAO - FNDE	
PROPRIETARIO: _____	
ENDEREGO: _____	
MUNICIPIO - UF: _____	
PROPRIETARIO _____	
RESP. TÉCNICO _____	
	CHIA

PROGRAMA PROINFÂNCIA - PROJETO TIPO	
COSEMI	PROJETO DE ARQUITETURA
COSEMI	AMPLIAÇÃO DO BLOCO B
COSEMI	SANIT. PCOD INFANTIL E ALMOXARIFADO
COSEMI	