


**LEGENDA**



	CALÇAMENTO A SER EXECUTADO
	CALÇADAS PARA CONSTRUIR
	CALÇADA JÁ EXISTENTE
	ASFALTO EXISTENTE
	PONTOS TOPOGRAFIA
	PONTOS INSTALAÇÃO DAS PLACAS
	POSTE DE ILUMINAÇÃO

Avenida Dr. Renato Costa Franco


**RUA DEPUTADO JOSE ALDO**  
ESCALA 1 : 500

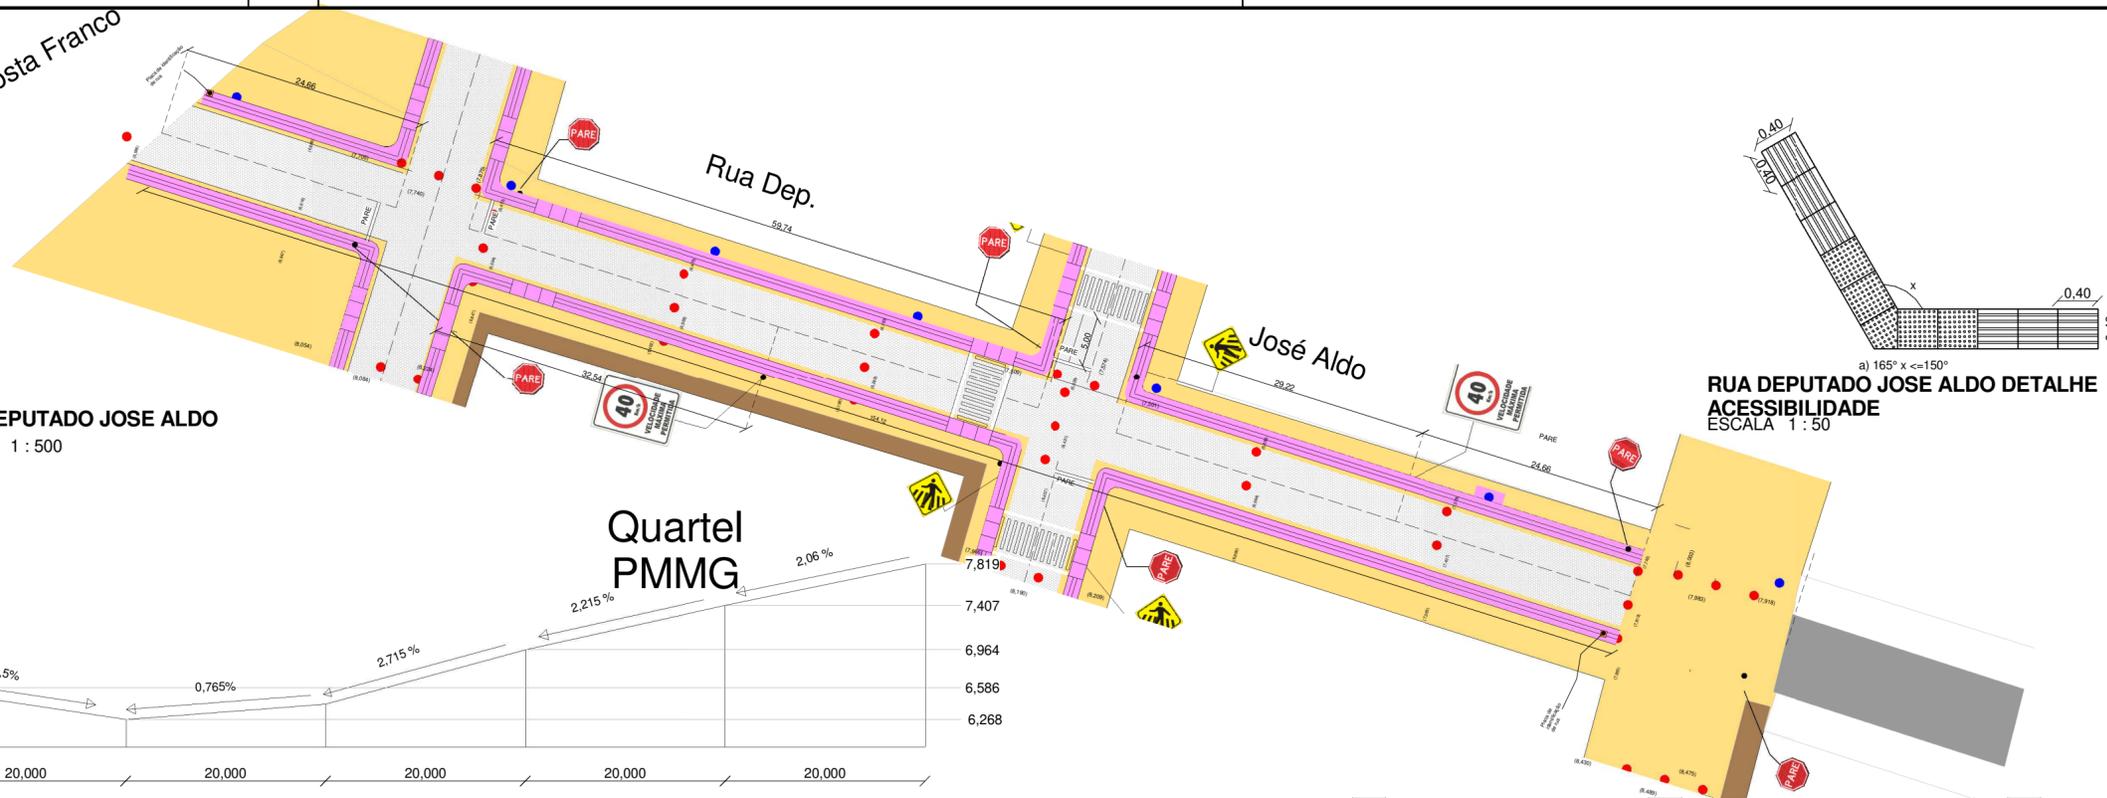



**RUA DEPUTADO JOSE ALDO DETALHE ACESSIBILIDADE**  
ESCALA 1 : 50

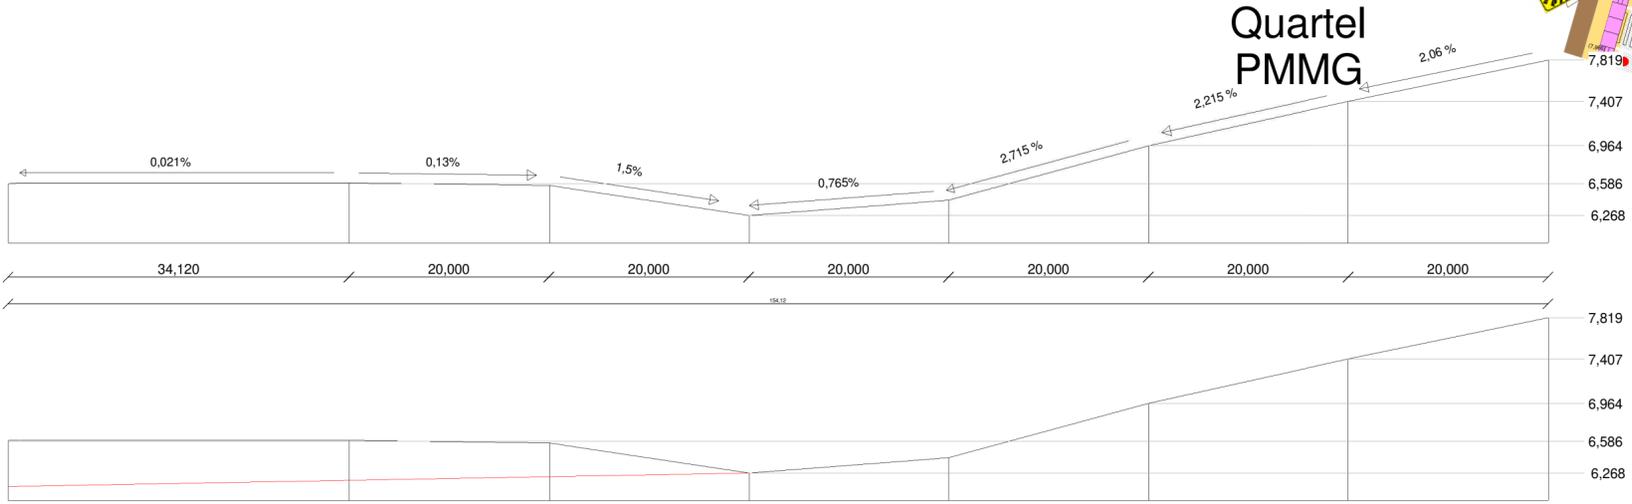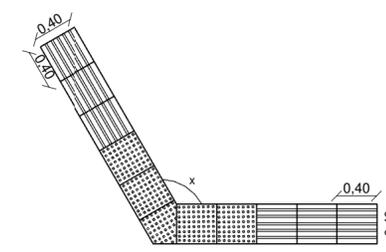





**RUA DEPUTADO JOSE ALDO PERFIL LONGITUDINAL**  
ESCALA 1 : 500

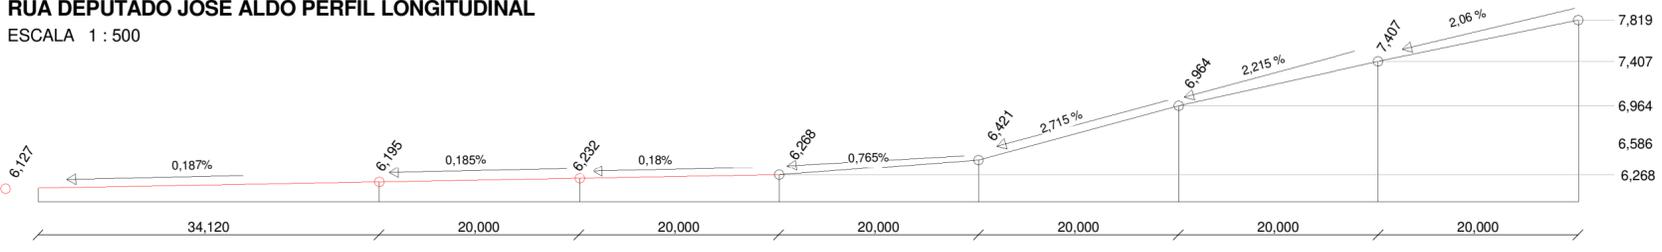

**JOSE ALDO DETALHES DE PLACAS, DETALHES CONSTRUTIVOS 2**  
ESCALA 1 : 75

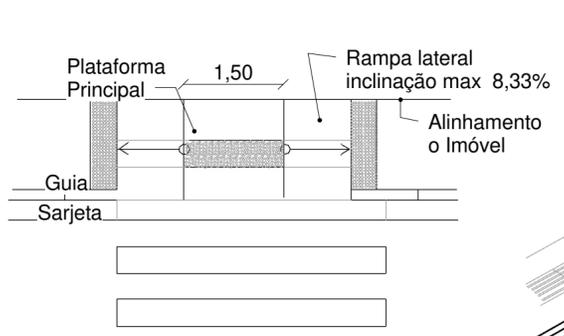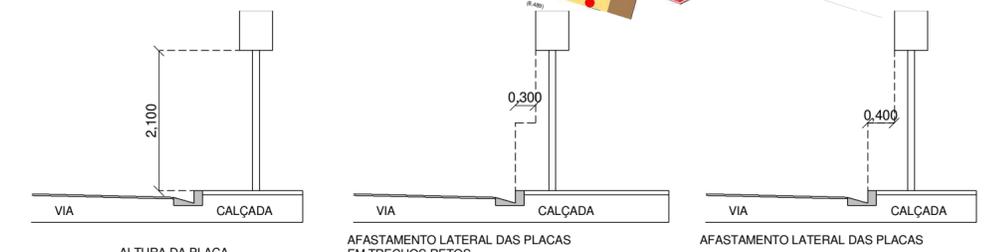

**RUA JOSE ALDO REBAIXAMENTO DA CALÇADA**  
ESCALA 1 : 75

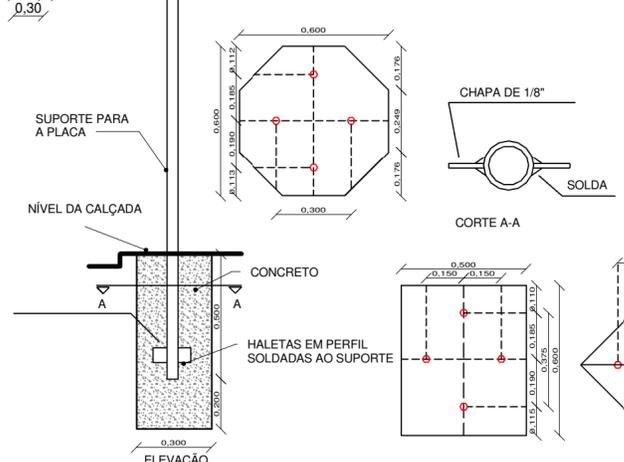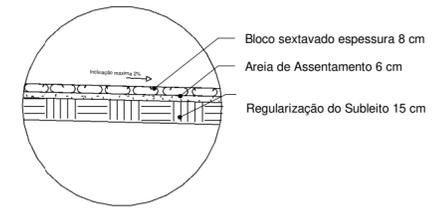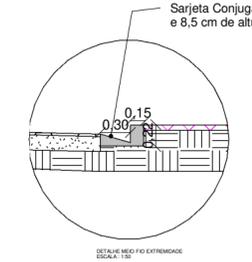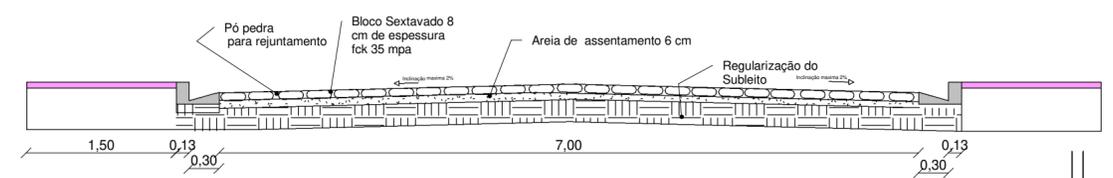

**JOSE ALDO DETALHES DE PLACAS, DETALHES CONSTRUTIVOS**  
ESCALA 1 : 20

**RUA JOSE ALDO SEÇÃO TRANSVERSAL**  
ESCALA 1 : 50

<b>Projeto Arquitônico</b>	DIEGO TAVARES ENGENHEIRO CIVIL		MANGA 1973
<b>Projeto Sinalização Horizontal e Vertical</b>	NOME: DIEGO TAVARES END: MANGA MG DIEGO TAVARES ENGENHEIRO CIVIL	CREA 201390/D TEL: (034)992308702	
<b>Proprietário</b>	NOME: DIEGO TAVARES END: MANGA MG Joaquim de Oliveira Sã Filho Prefeito Municipal		
NOME: PREFEITURA MUNICIPAL DE MANGA END: PRAÇA PRESIDENTE COSTA E SILVA 1.477			
<b>CALÇAMENTO DO BAIRRO TAMUÁ</b>			
<b>CONTEUDO DA FOLHA</b>			
<b>RUA JOSE ALDO</b>			
ESCALA:	INDICADA	DATA:	20/02/2020
DESENHISTA:	DIEGO TAVARES		FOLHA
			<b>04/06</b>