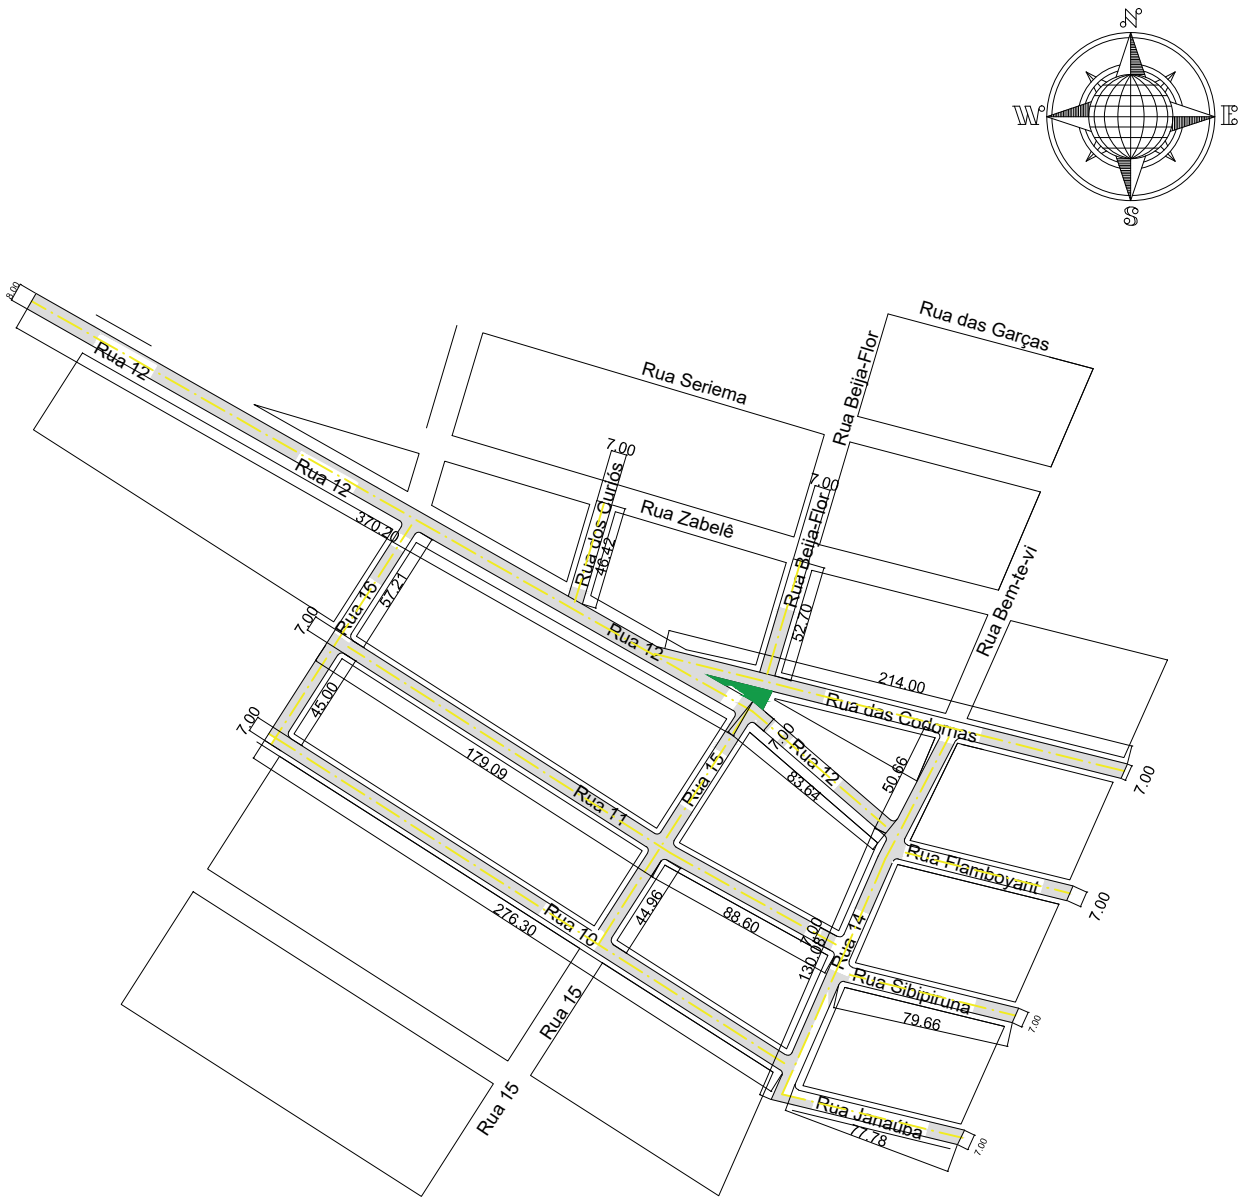

ESCALA: 1/5000

JOAO ALIPIO FERREIRA DUTRA DE SOUZA:05039213603

Assinado de forma digital por JOAO ALIPIO FERREIRA DUTRA DE SOUZA:05039213603
Dados: 2022.02.25 10:48:51 -03'00'

PROJETO PAVIMENTAÇÃO			
OBJETO:	CÓDIGO	CLASSIFIC.	LARGURA
CALÇAMENTO DE RUAS DO MUNICÍPIO DE MANGA	0		DIVERSOS
PROPRIETÁRIO: PREFEITURA MUNICIPAL DE MANGA		CPF / CGC: 18.270.447/0001-46	
RESPONSÁVEL TÉCNICO: ENGENHEIRO CIVIL JOÃO ALÍPIO FERREIRA DUTRA DE SOUZA		CREA-MG: 170978/D	
DADOS PROJETO:			
DETALHE: CROQUI DE PAVIMENTAÇÃO		ESCALA: INDICADA	
USO: PÚBLICO			
TÍTULO: CALÇAMENTO DE RUAS DO MUNICÍPIO DE MANGA			
Local: RUAS SEDE DO MUNICÍPIO	CÓDIGO: 0	QUARTEIRÃO: 0	LOTE: 0
FOLHA: 1/3			
CIDADE: MANGA	ÍNDICE IPTU: 0		ARQ.

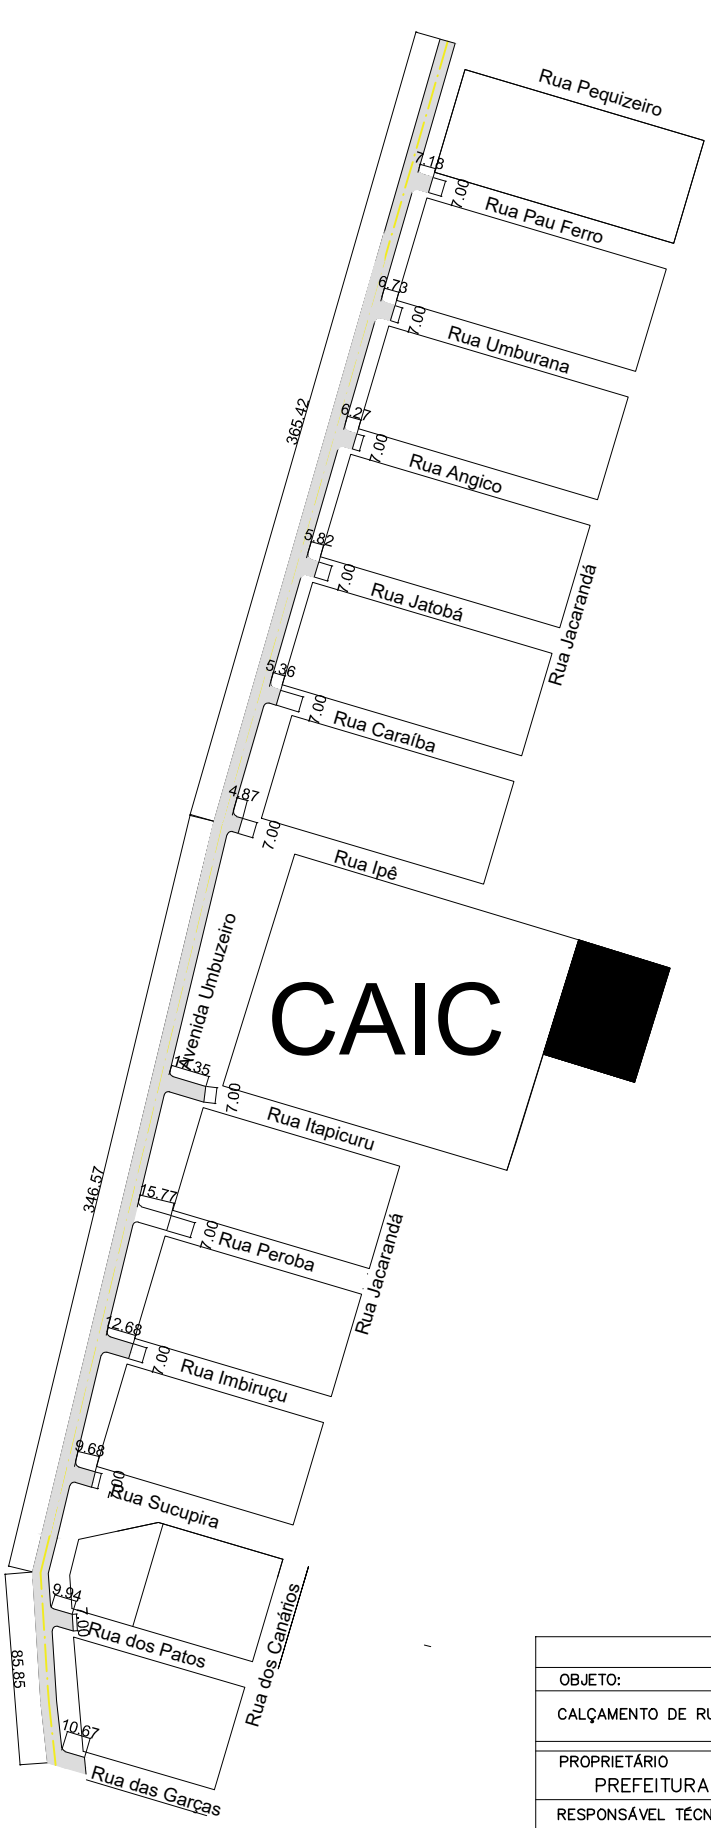

ESCALA: 1/5000

PROJETO PAVIMENTAÇÃO			
OBJETO:	CÓDIGO	CLASSIFIC.	LARGURA
CALÇAMENTO DE RUAS DO MUNICÍPIO DE MANGA	0		DIVERSOS

PROPRIETÁRIO: PREFEITURA MUNICIPAL DE MANGA	CPF / CGC: 18.270.447/0001-46
RESPONSÁVEL TÉCNICO: ENGENHEIRO CIVIL JOÃO ALÍPIO FERREIRA DUTRA DE SOUZA	CREA-MG: 170978/D

DADOS PROJETO:

DETALHE: CROQUI DE PAVIMENTAÇÃO				ESCALA: INDICADA	
USO: PÚBLICO					
TÍTULO: CALÇAMENTO DE RUAS DO MUNICÍPIO DE MANGA					
Local: RUAS SEDE DO MUNICÍPIO	CÓDIGO: 0	QUARTEIRÃO: 0	LOTE: 0	FOLHA: 2/3	
CIDADE: MANGA	ÍNDICE IPTU: 0				ARQ.

JOAO ALIPIO FERREIRA DUTRA DE SOUZA:05039213603

Assinado de forma digital por JOAO ALIPIO FERREIRA DUTRA DE SOUZA:05039213603
Dados: 2022.02.25 10:49:14 -03'00'

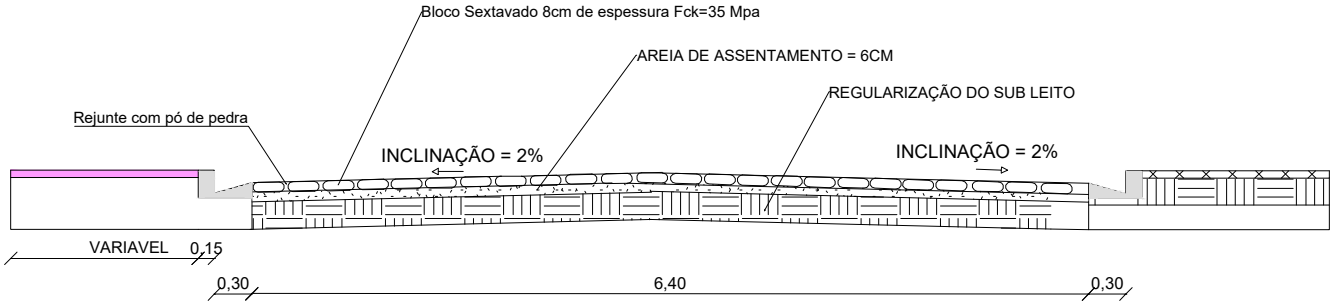

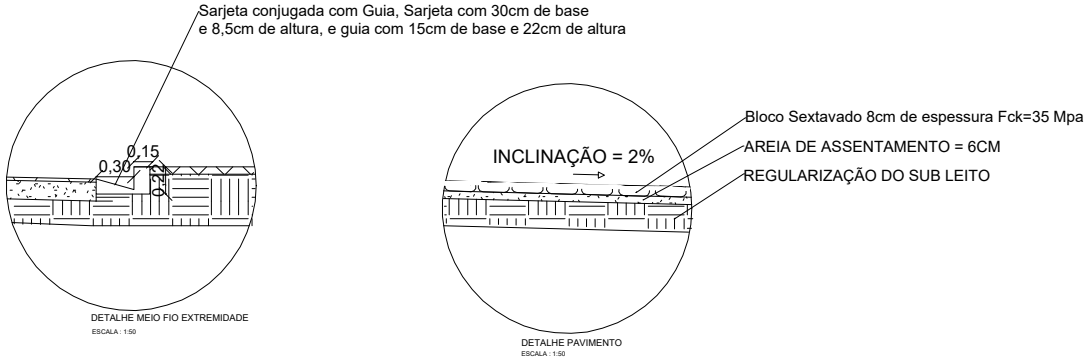

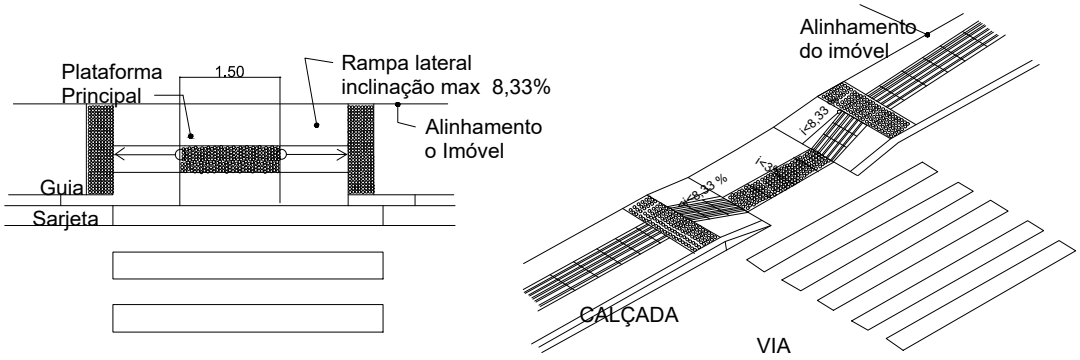

DETALHE REBAIXAMENTO DE MEIO FIO

Obs.:
1 - Apresentar laudo de rompimento dos blocos a cada medição;
2 - Deverá ser utilizado areia lavada para execução do colchão para assentamento dos blocos;
3 - O rejunte dos blocos deverá ser executado com pó de pedra.

ESCALA: SEM ESCALA

PROJETO PAVIMENTAÇÃO			
OBJETO:	CÓDIGO	CLASSIFIC.	LARGURA
CALÇAMENTO DE RUAS DO MUNICÍPIO DE MANGA	0		DIVERSOS
PROPRIETÁRIO: PREFEITURA MUNICIPAL DE MANGA		CPF / CGC: 18.270.447/0001-46	
RESPONSÁVEL TÉCNICO: ENGENHEIRO CIVIL JOÃO ALÍPIO FERREIRA DUTRA DE SOUZA		CREA-MG: 170978/D	
DADOS PROJETO:			
DETALHE: CROQUI DE PAVIMENTAÇÃO		ESCALA: INDICADA	
USO: PÚBLICO			
TÍTULO: CALÇAMENTO DE RUAS DO MUNICÍPIO DE MANGA			
Local: RUAS SEDE DO MUNICÍPIO	CÓDIGO: 0	QUARTEIRÃO: 0	LOTE: 0
FOLHA: 3/3			
CIDADE: MANGA	ÍNDICE IPTU: 0		ARQ.

JOAO ALIPIO FERREIRA DUTRA DE SOUZA:05039213603

Assinado de forma digital por JOAO ALIPIO FERREIRA DUTRA DE SOUZA:05039213603
Dados: 2022.02.25 10:49:37 -03'00'