



**CORTE BB**  
Escala 1/75

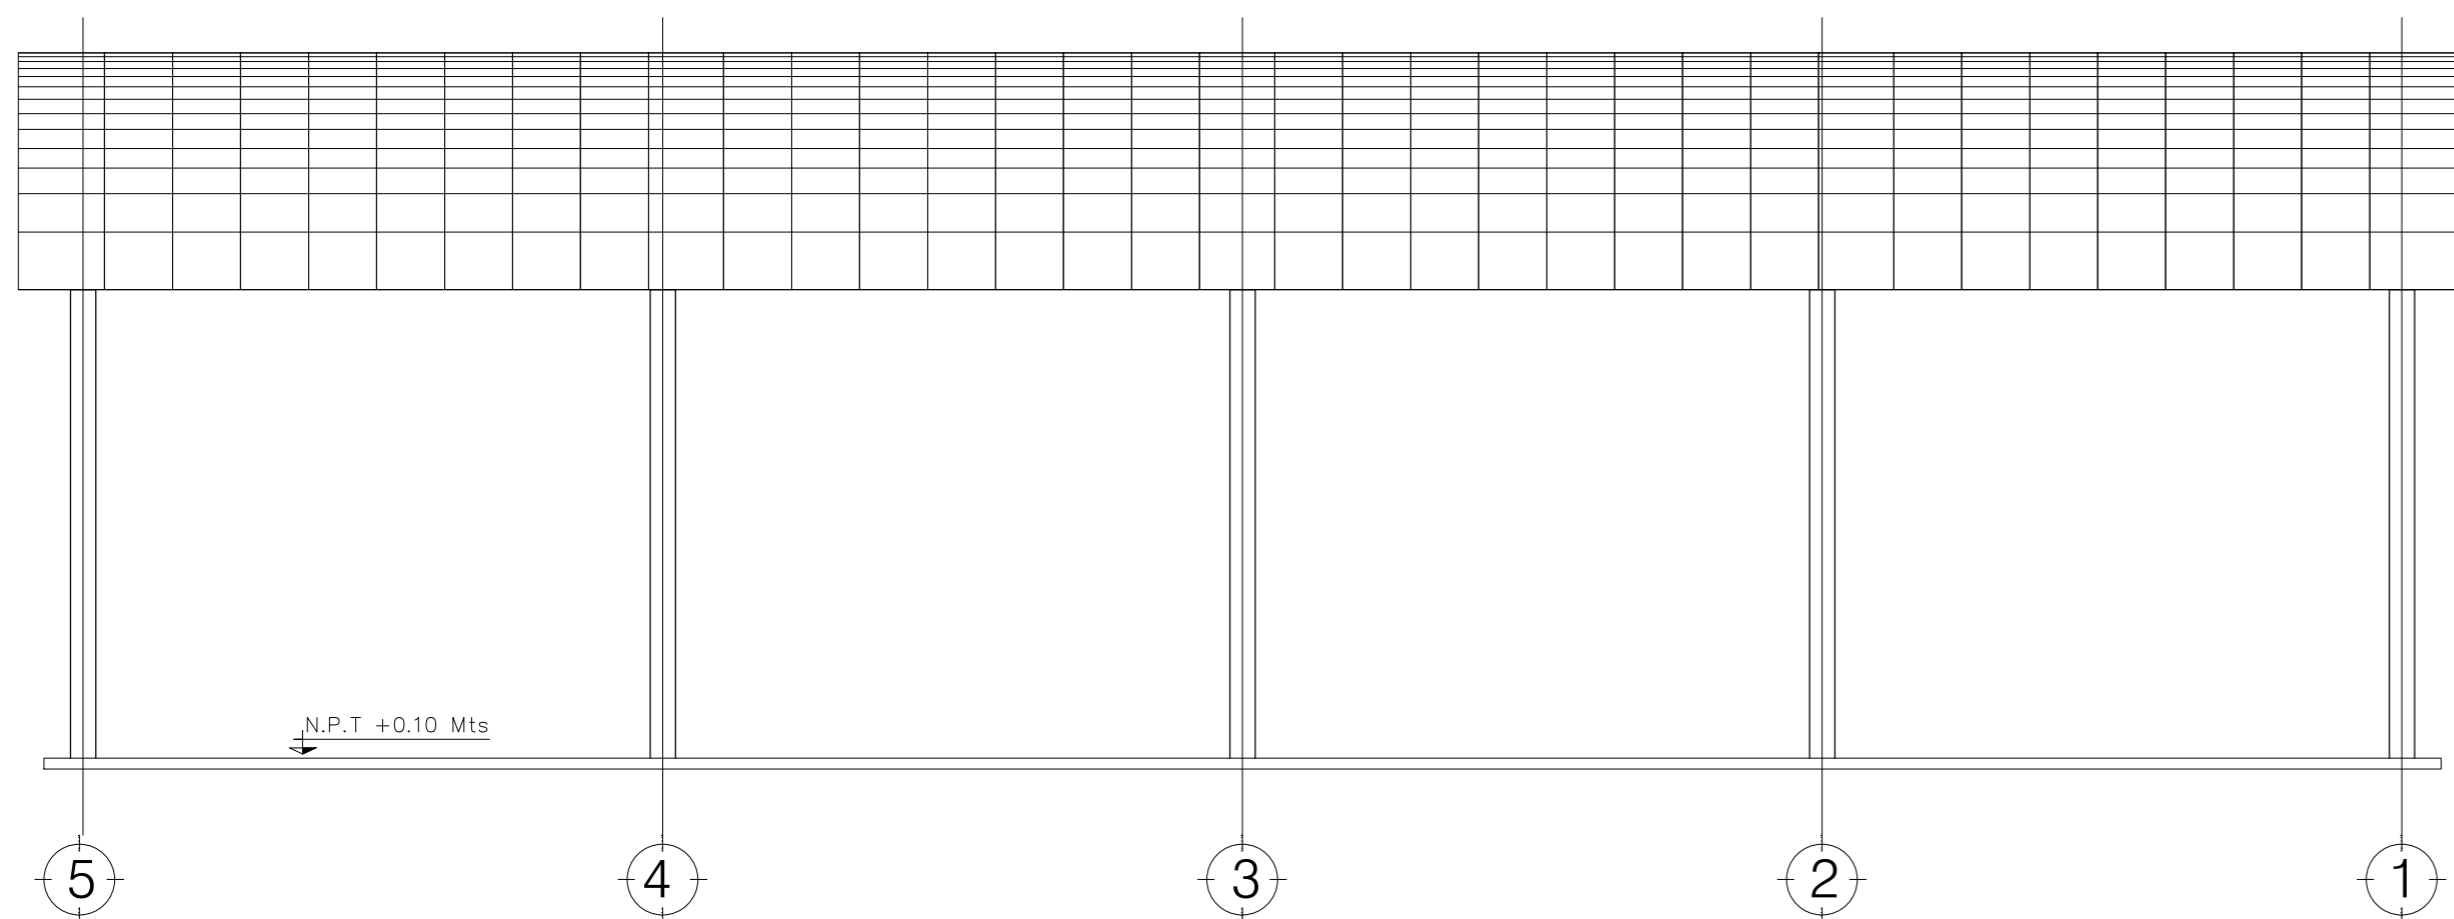

**FACHADA**  
Escala 1/75

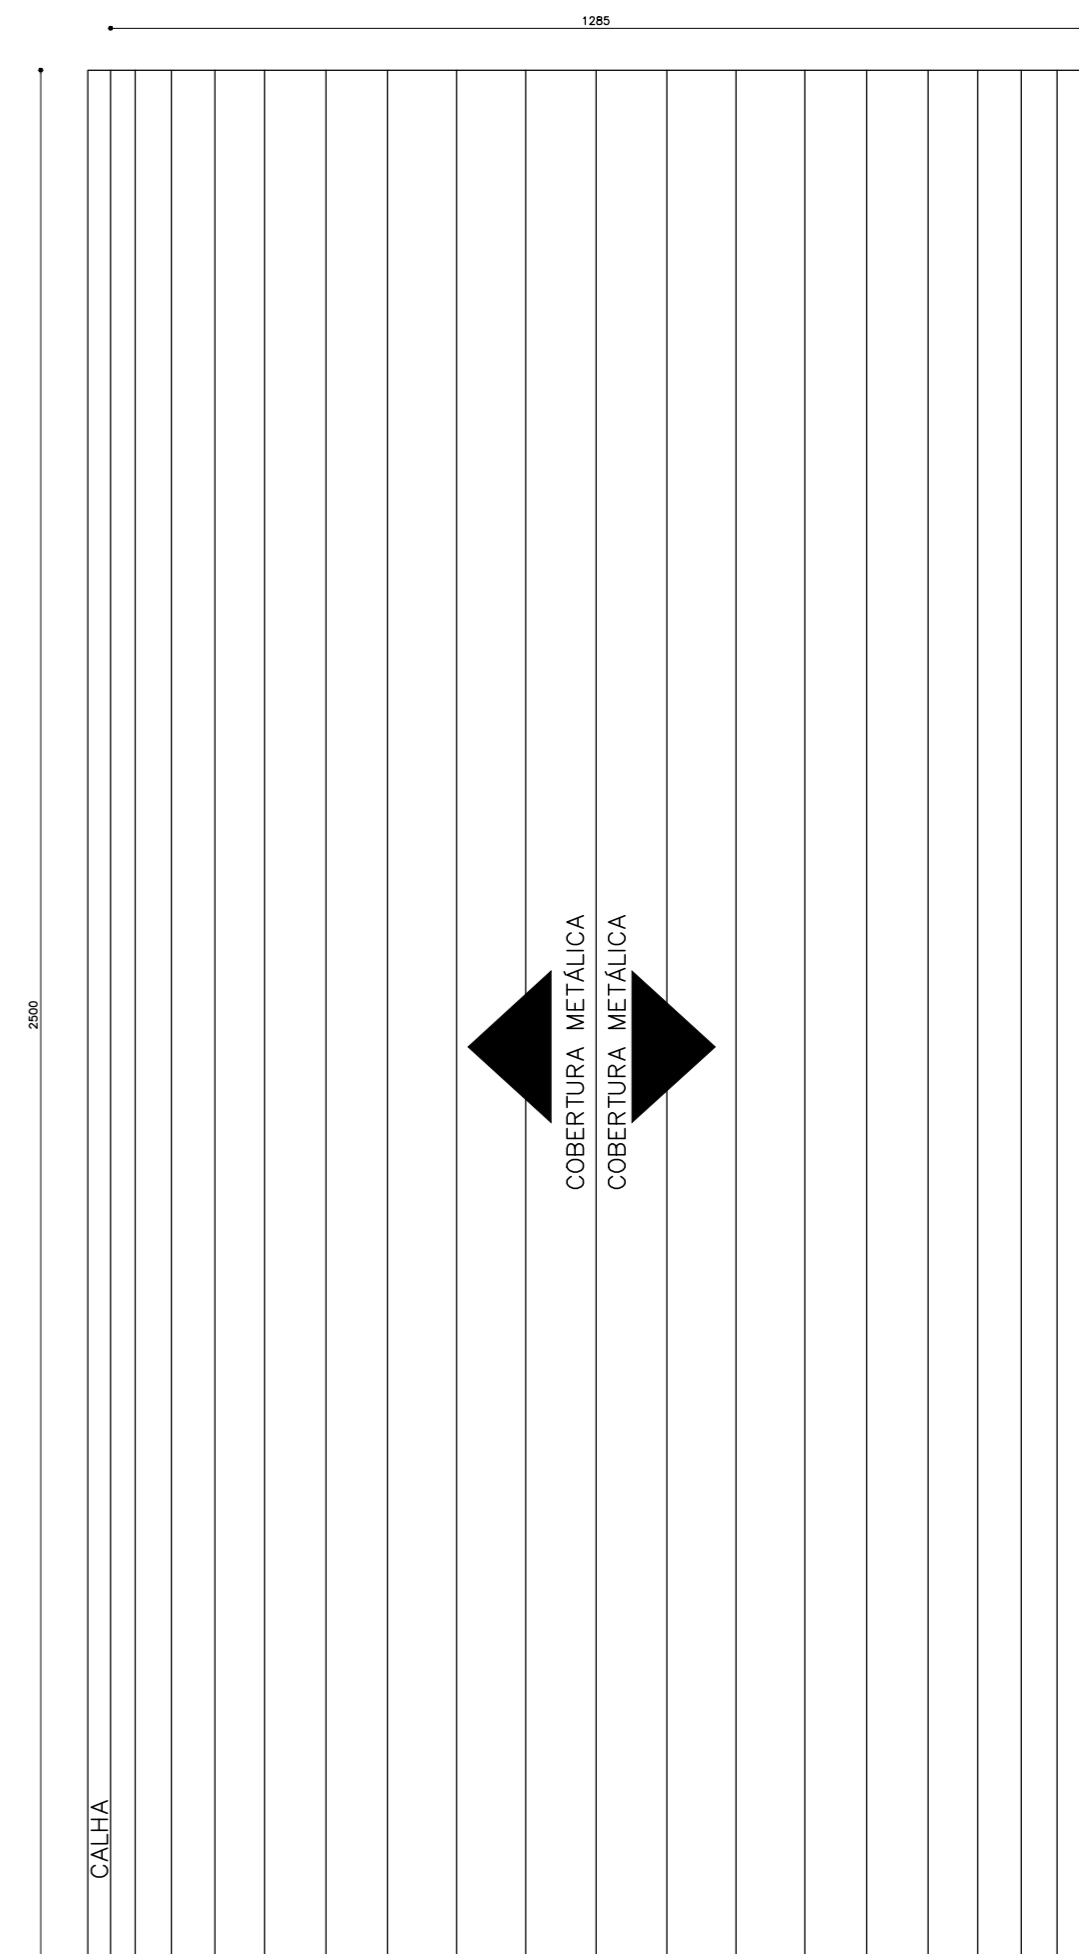

**DIAG. COBERTURA**  
Escala 1/100

PARA USO DA PREFEITURA MUNICIPAL	RESPONSÁVEL TÉCNICO:	CAU
	GECELY FRANÇA MOTA – ARQUITETA URBANISTA	A48157-2
	PREFEITURA MUNICIPAL DE MANGA:	CPF:
	ANASTÁCIO GUEDES SARAIVA	000.984.126-12
TÍTULO:	ESPAÇO MÚLTIPLO USO (ESPAÇO ESPORTIVO)	DATA:
		PRANCHA:
		02/03