





1 CAMPO SOCIETY

ESC: 1 : 100

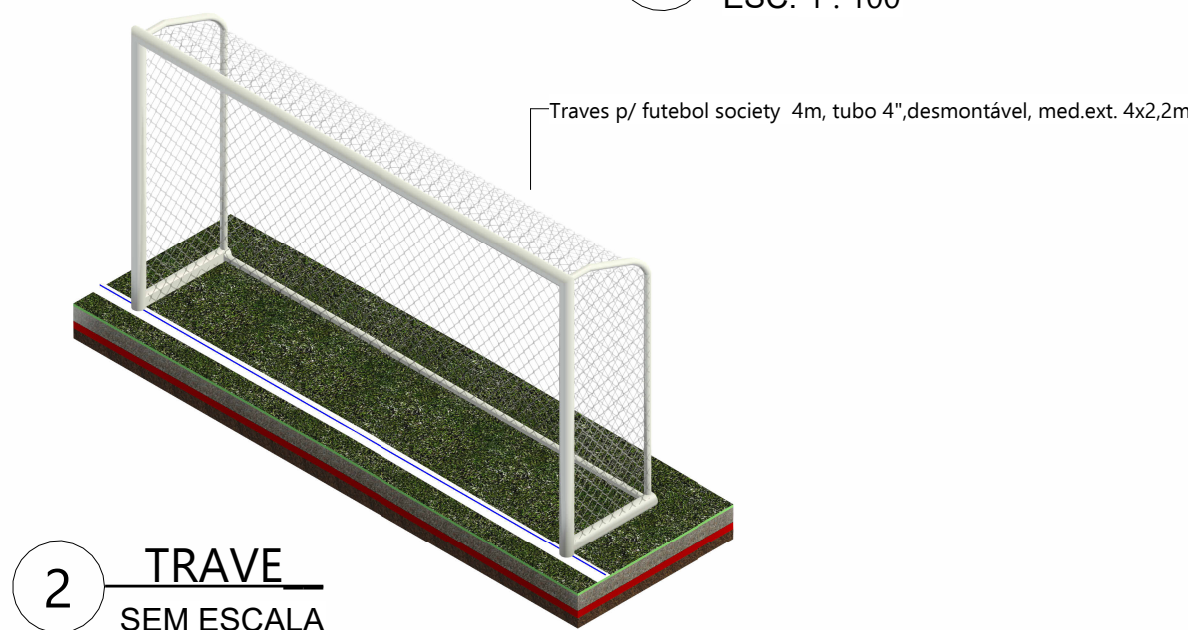


2 TRAVE

SEM ESCALA

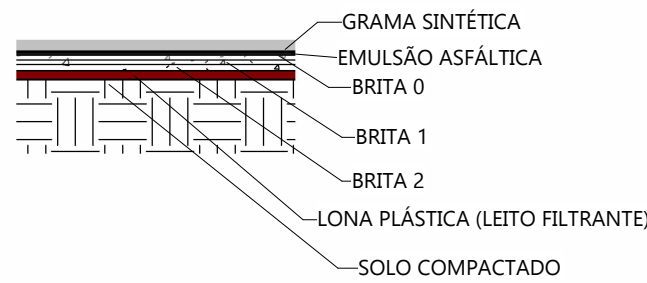

3 Detalhe das camadas

ESC: 1 : 50

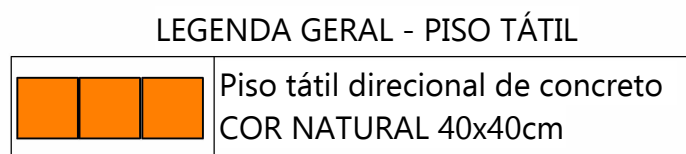

4 PISO TÁTIL

SEM ESCALA

Tabela de revisão

Revisão	Emitido por	Descrição	Data
R0	Cristiane Josiely Vieira Barbosa	Primeira emissão	10/08/2024



Projeto Executivo - Campo Society

Endereço do empreendimento: AV. SAUL LUIZ FRANÇA, Quadra 02 - Bairro Tamuiá, Manga-MG

Contém: Campo society, Camadas


Cristiane Josiely Vieira Barbosa
Engenheira civil CREA-MG: 213.651/D

PREFEITURA MUNICIPAL DE MANGA
CNPJ: 18.270.447/0001-46


ART OBRA / SERVIÇO
Nº MG2024302827

ESC:
Indicadas


Total de folhas
01/
03

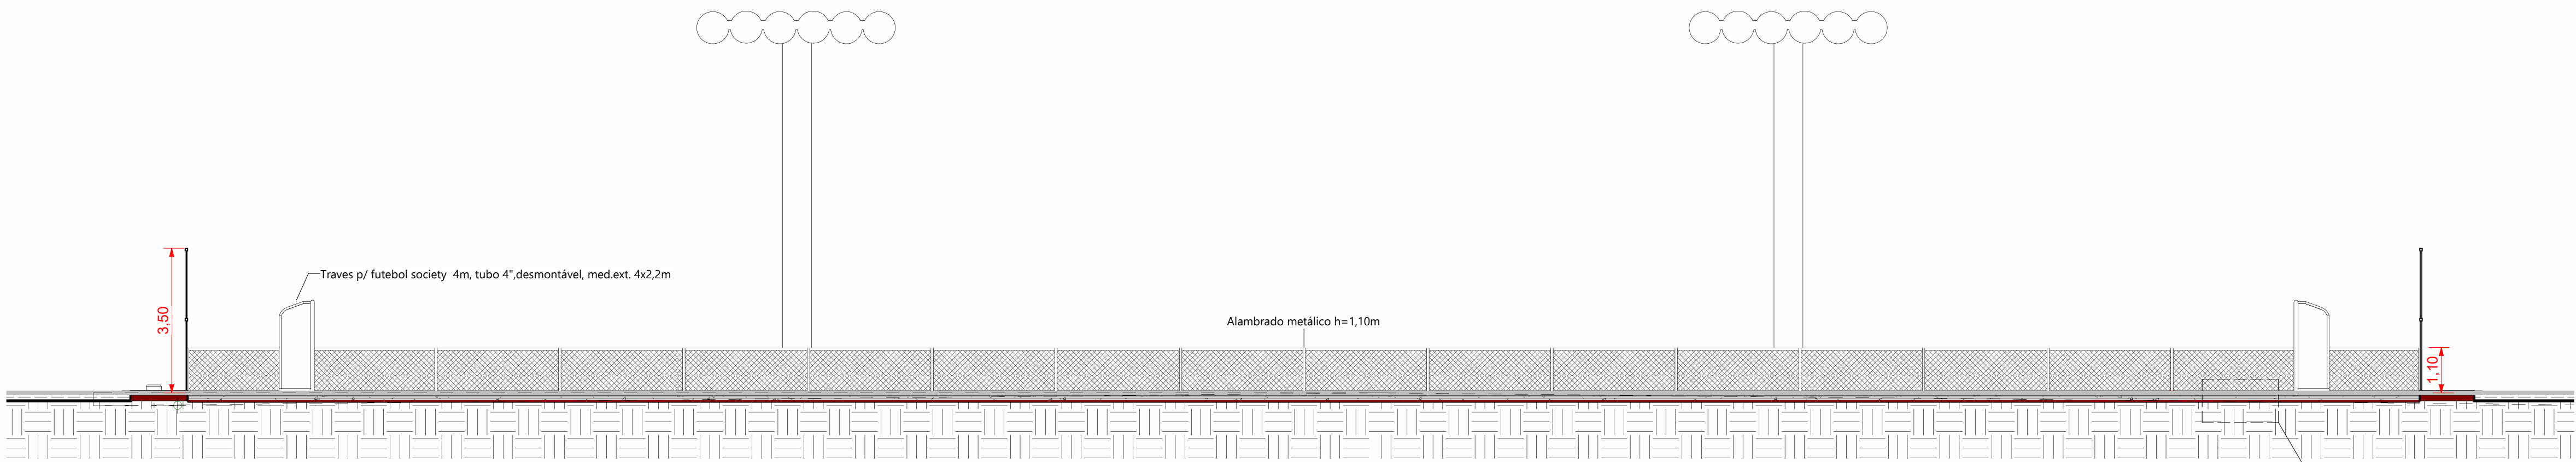


A Corte AA
ESC: 1 : 100

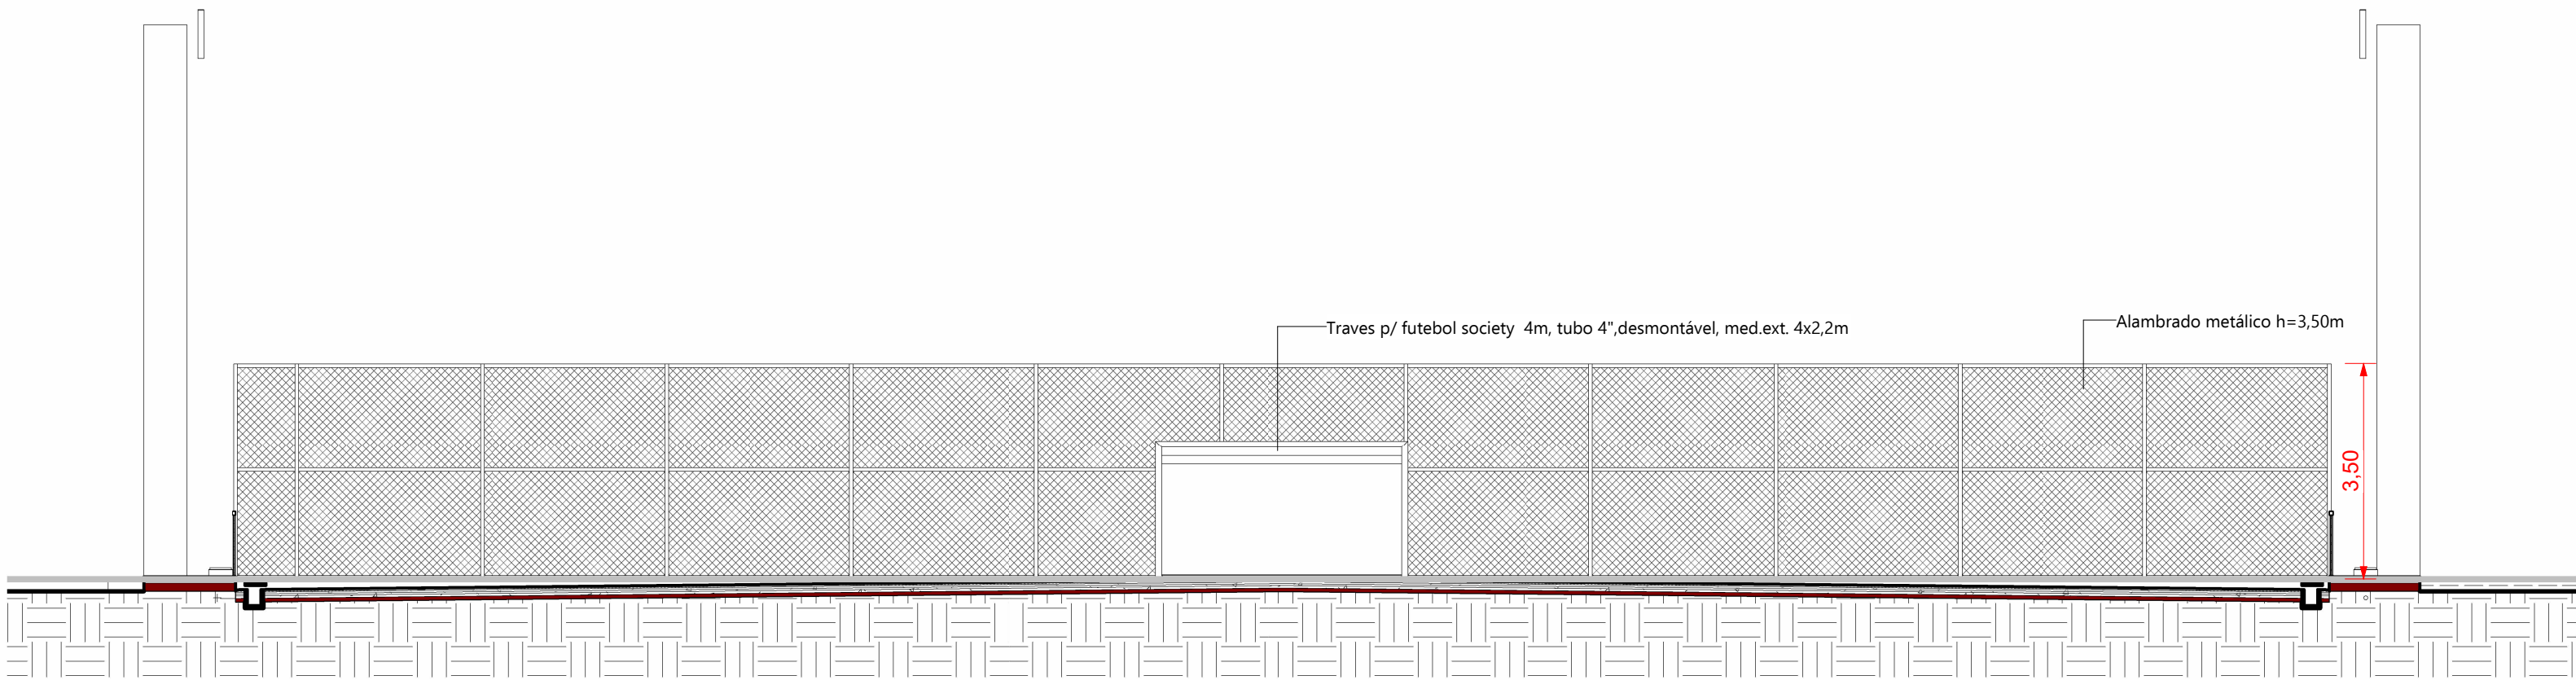

B CORTE BB
ESC: 1 : 100

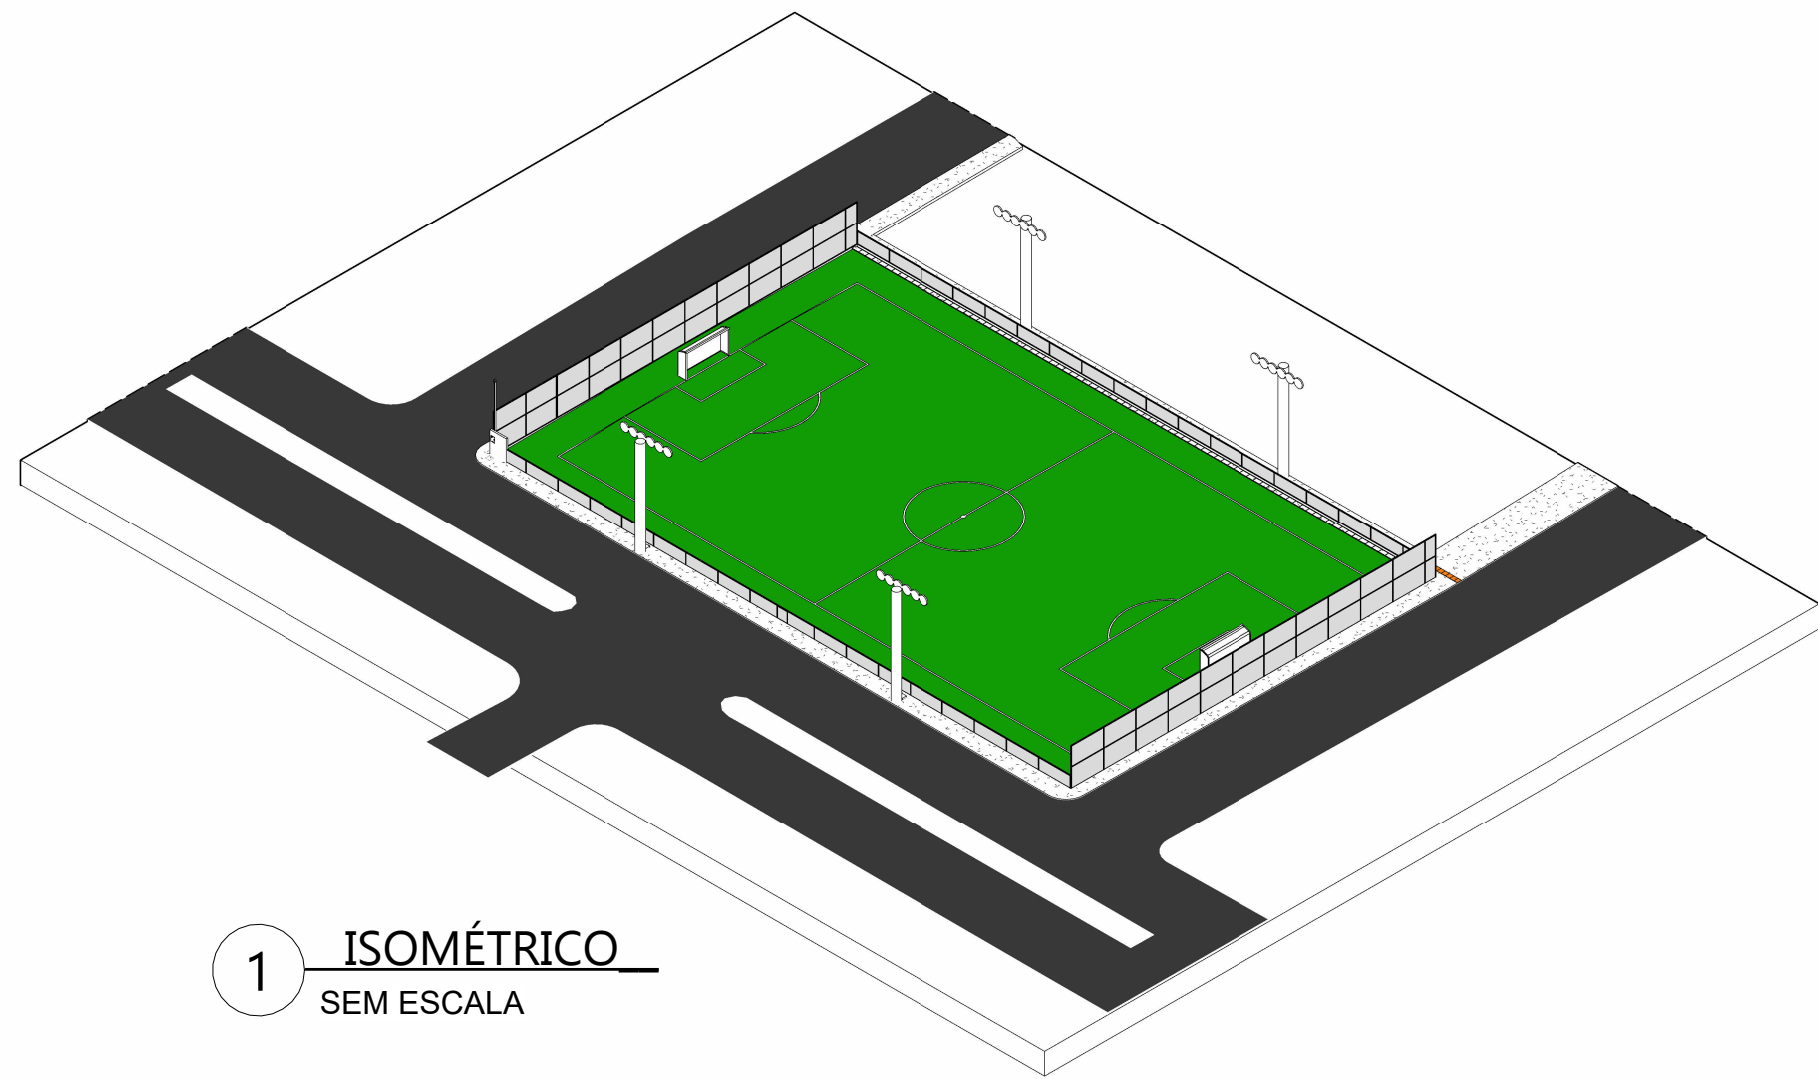

1 ISOMÉTRICO
SEM ESCALA

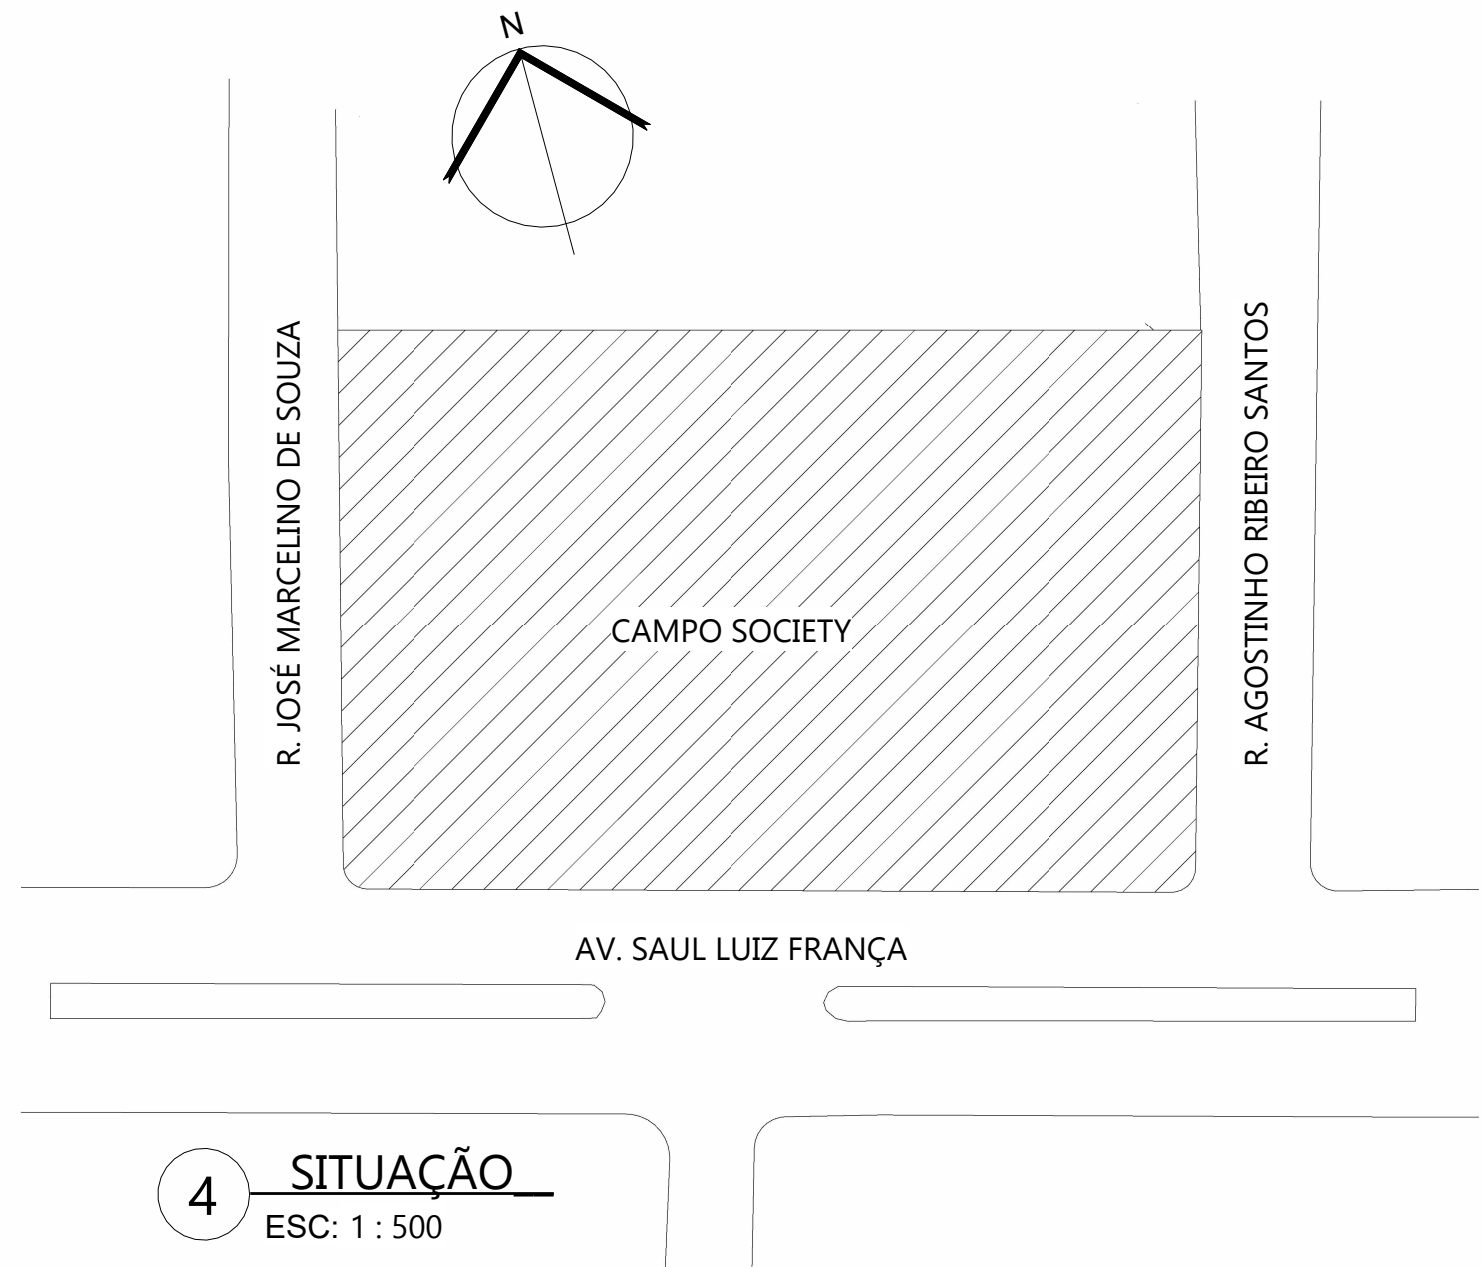

4 SITUAÇÃO
ESC: 1 : 500

Tabela de revisão			
Revisão	Emitido por	Descrição	Data
R0	Cristiane Josiely Vieira Barbosa	Primeira emissão	10/08/2024




Projeto Executivo - Campo Society
Endereço do empreendimento: AV. SAUL LUIZ FRANÇA, Quadra 02 - Bairro Tamuiá, Manga-MG
Contêm: Cortes, Perspectiva

Cristiane Josiely Vieira Barbosa
Engenheira civil CREA-MG: 213.651/D

PREFEITURA MUNICIPAL DE MANGA
CNPJ: 18.270.447/0001-46

ART OBRA / SERVIÇO
Nº MG2024302827
ESC:
Indicadas
Total de folhas
02/
03

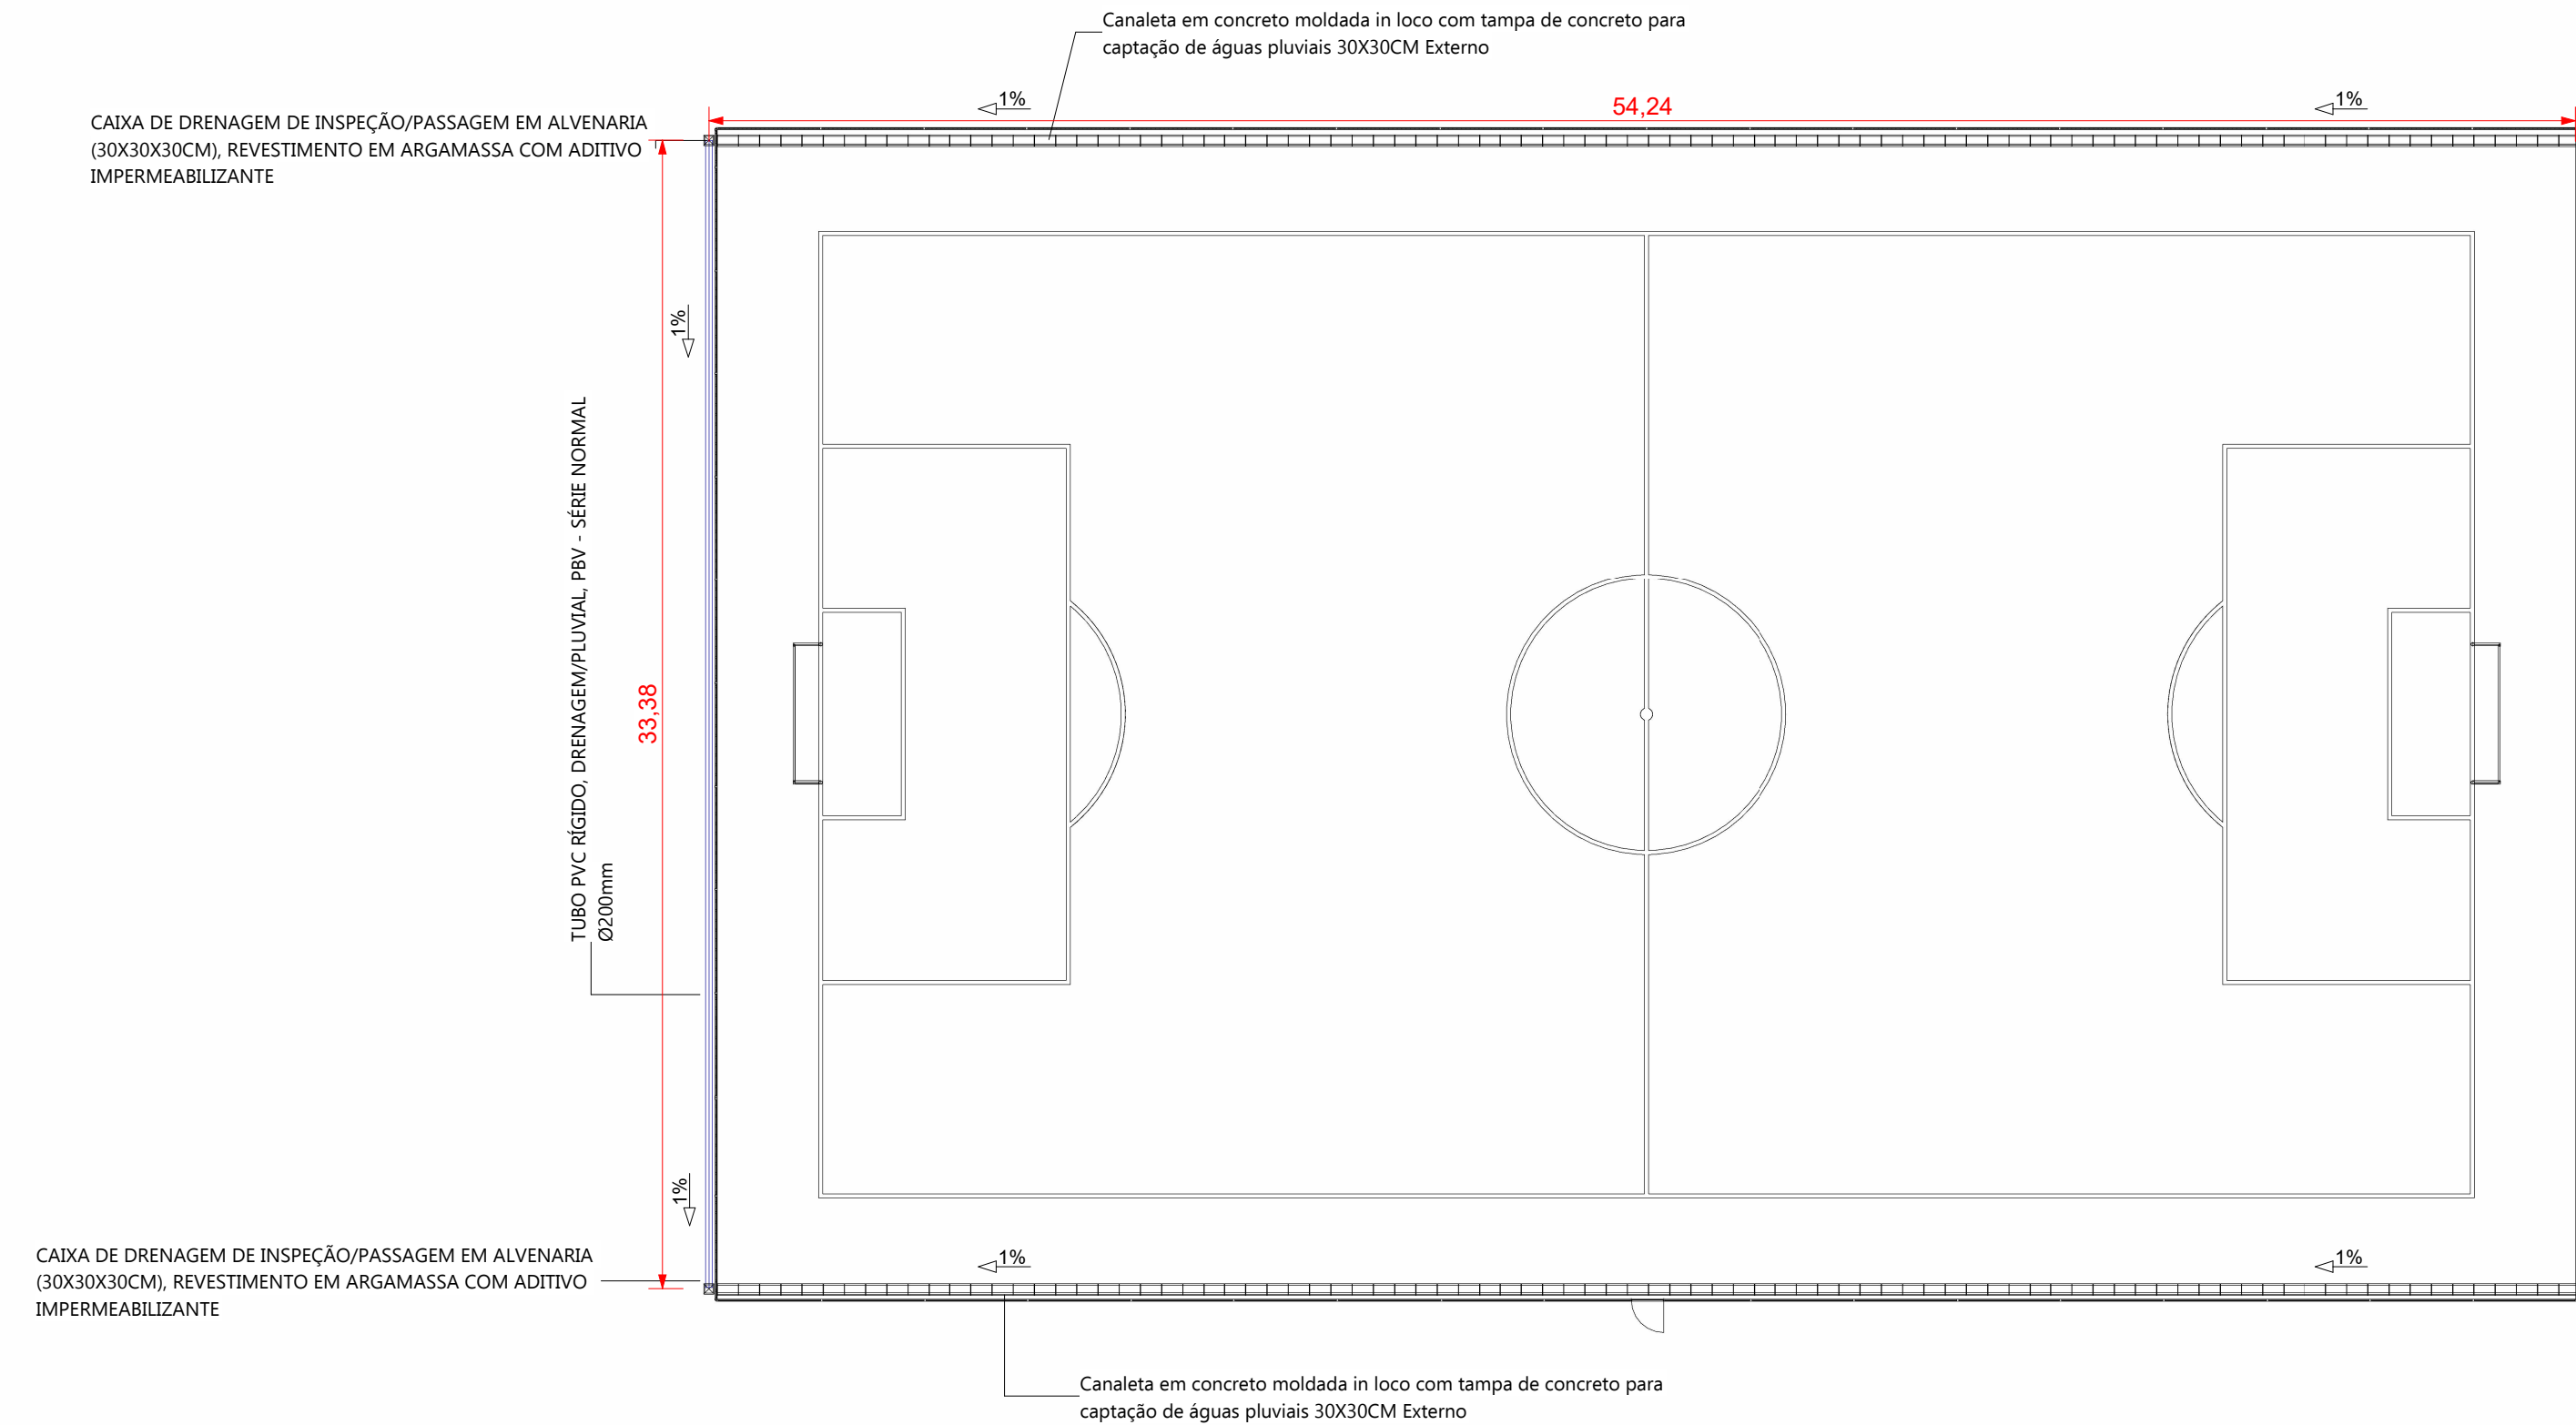

1 PLANTA - ÁGUA PLUVIAL
ESC: 1 : 200

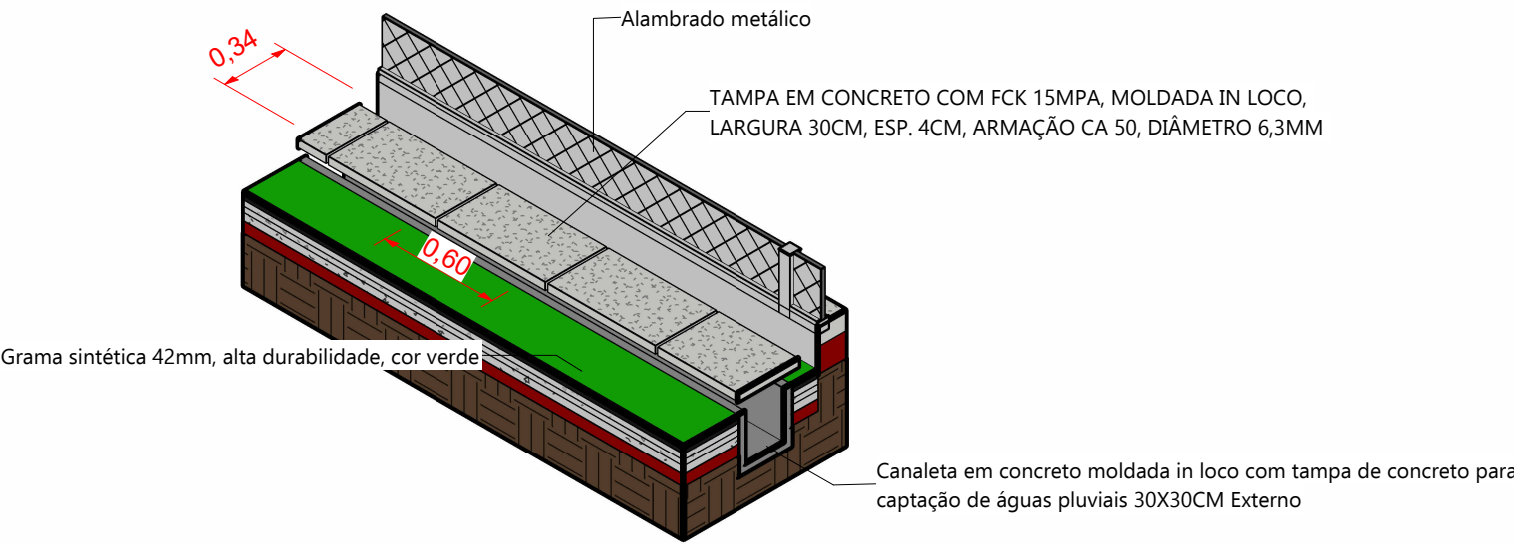


Tabela de revisão			
Revisão	Emitido por	Descrição	Data
R0	Cristiane Josiely Vieira Barbosa	Primeira emissão	10/08/2024

	Projeto Executivo - Campo Society		
	Endereço do empreendimento: AV. SAUL LUIZ FRANÇA, Quadra 02 - Bairro Tamuiá, Manga-MG		
	Contém: Drenagem		
Cristiane Josiely Vieira Barbosa Engenheira civil CREA-MG: 213.651/D	PREFEITURA MUNICIPAL DE MANGA CNPJ: 18.270.447/0001-46		ART OBRA / SERVIÇO Nº MG2024302827
	ESC: Indicadas		Total de folhas 03/ 03