

N=8.367.600

N=8.367.525


N=8.367.450

E=613.950

E=614.025

E=614.100

E=614.175

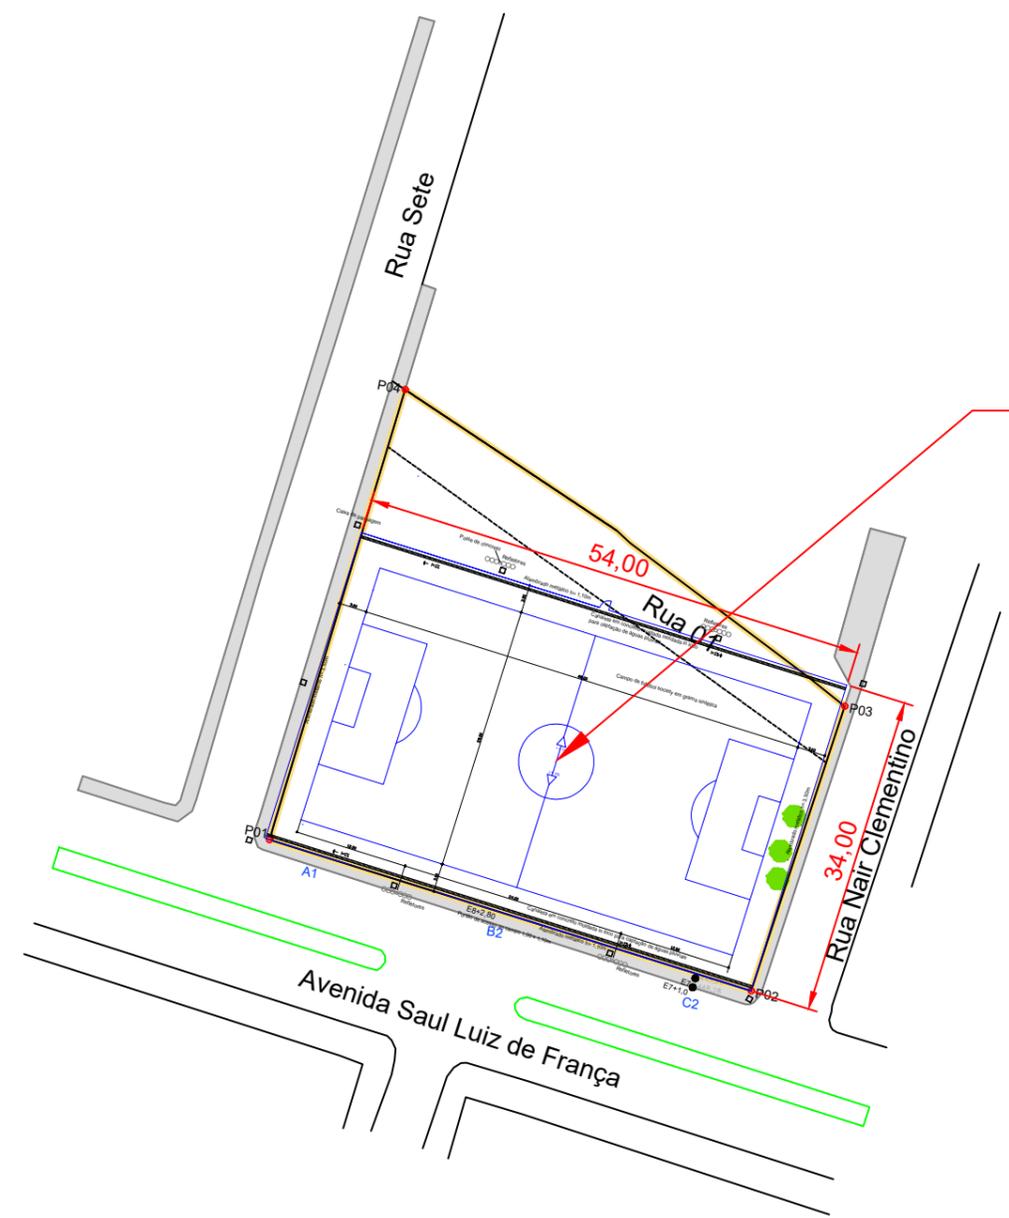

COORDENADAS
LONGITUDE=614.021,96 m E
LATITUDE=8.367.513,04 m S

REPRESENTANTE DO MUNICÍPIO: _____
 PREFEITO MUNICIPAL - ANASTÁCIO GUEDES SARAIVA

PLANTA DE LOCALIZAÇÃO		
PROJETO/LOCAL: Projeto de Campo Society Quadra 02 - Bairro Tamuá		
CONTRATANTE: Município de Manga-MG		
CONVENÇÕES: 		
RESP. TÉCNICO: ART OBRA / SERVIÇO Nº MG20243028278		
ENGENHEIRA CIVIL - CRISTIANE JOSIELY VIEIRA BARBOSA CREA-MG: 213.651/D		
ESCALA: 1/750	ÁREA DO PROJETO: 1.836,00 m²	DATA: Mai/2.024