

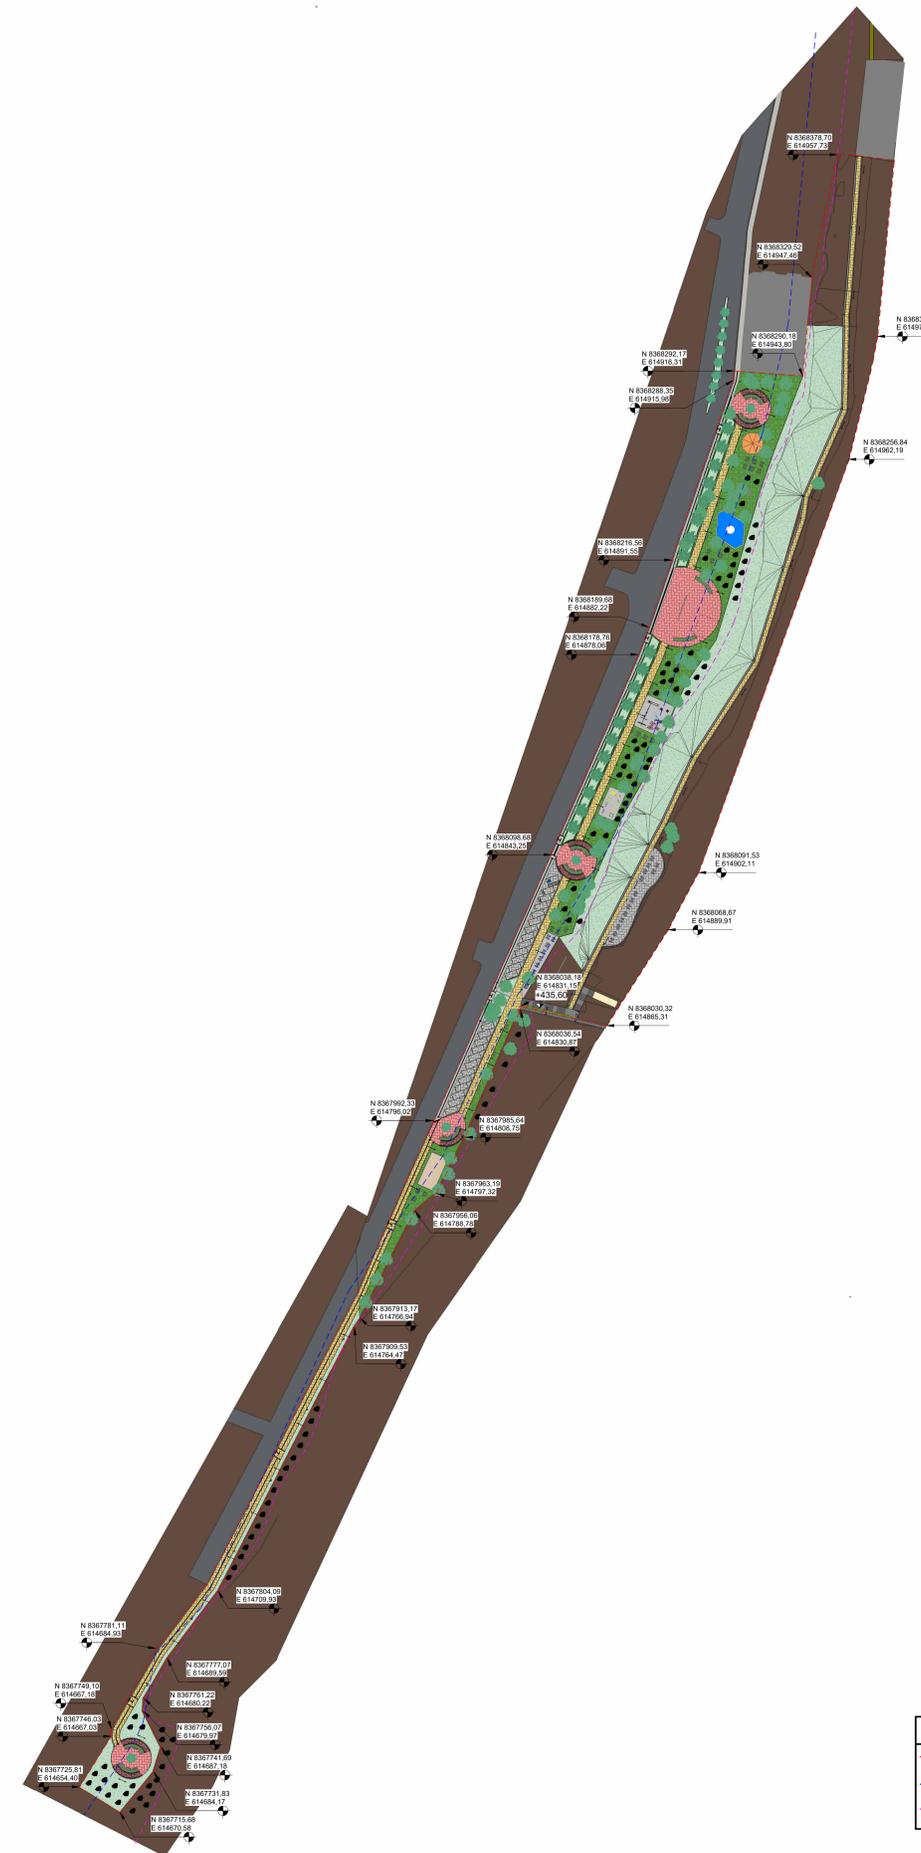


- NOTAS:  
 1 - Cotas em metros (m);  
 2 - Cotas de Nivel em metro (m);  
 3 - As cotas indicam superfícies acabadas;  
 4 - As cotas do levantamento sempre prevalecem à escala;  
 5 - Para fins de referência, a maior cheia do rio São Francisco, registrada no município de Manga/MG, foi no mês de fevereiro de 1979, com uma altura de 1130cm (Aprox. 435,60) acima do nível de referência, e uma vazão associada de 11792 m³/s.

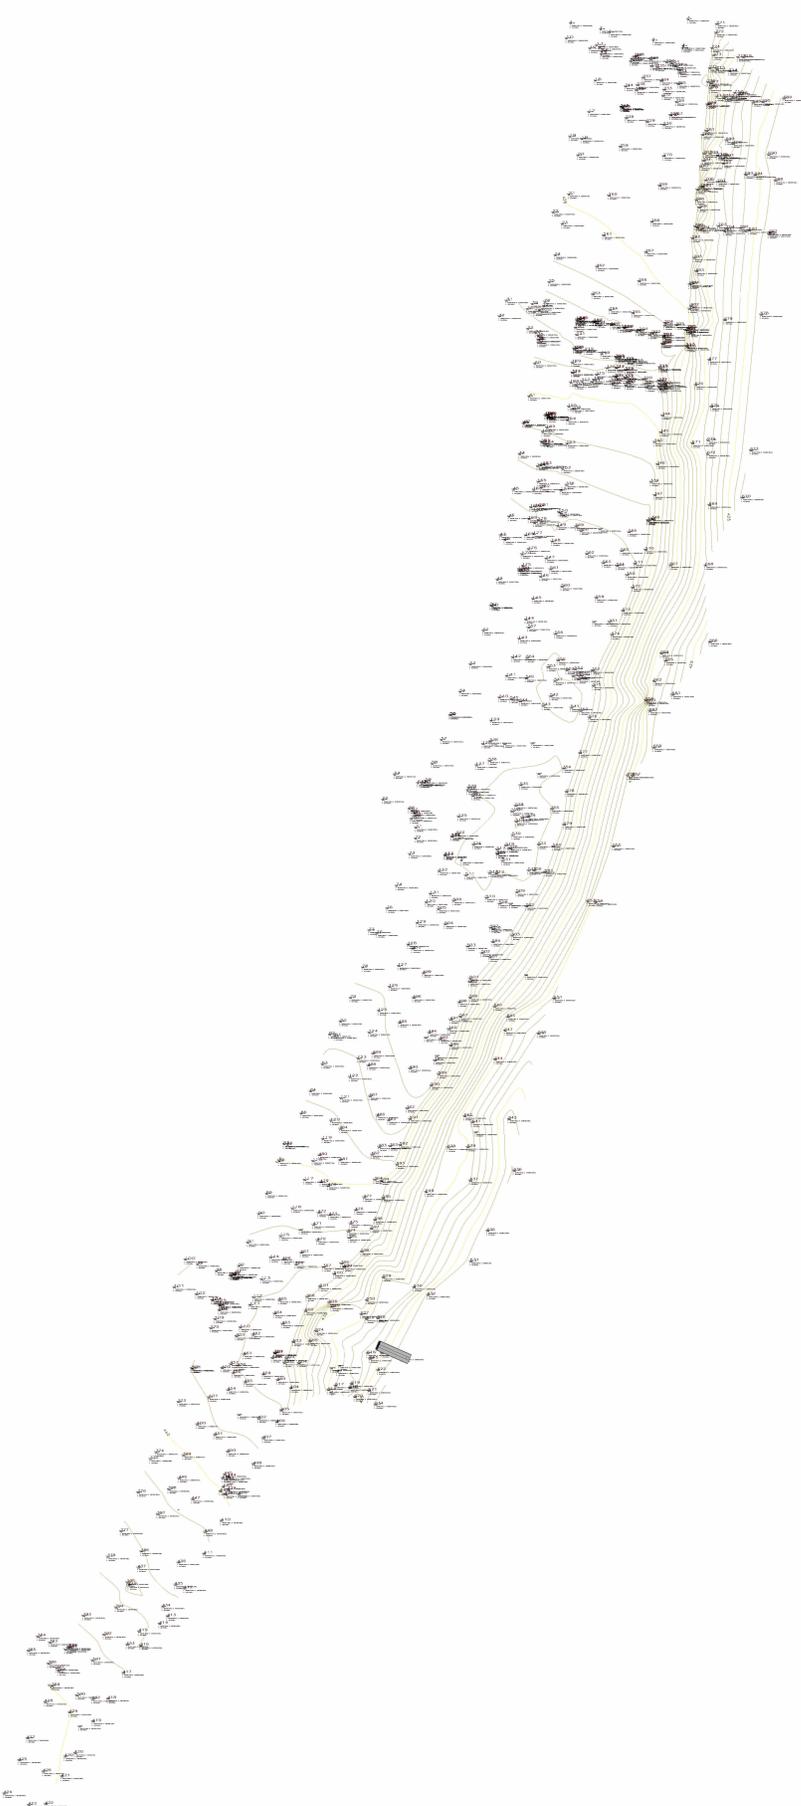

**LEGENDAS**

- - - DELIMITAÇÃO DA ÁREA DE INTERVENÇÃO
- - - FAIXA "NON AEDIFICANDI" DO RIO SÃO FRANCISCO
- - - CRISTA DO TALUDE

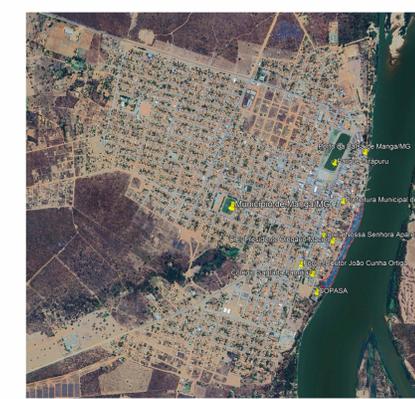

**LOCALIZAÇÃO.**

**1** LEVANTAMENTO PLANIALTIMÉTRICO  
1 : 750

**2** DELIMITAÇÃO DA ÁREA DE INTERVENÇÃO  
1 : 1000

PROPRIETÁRIO: MUNICÍPIO DE MANGA/MG

PROJETO: JOÃO MARCOS SANTOS TOLENTINO

APROVAÇÃO:

CONSTRUÇÃO: A LICITAR

<b>FOLHA P02/735</b>		PROJETO: CONSTRUÇÃO E REVITALIZAÇÃO DE INFRAESTRUTURA NA ORLA DO RIO SÃO FRANCISCO NO MUNICÍPIO DE MANGA/MG		LOCAL: RUA CORONEL JOAQUIM LOPO, S/N, BAIRRO CENTRO		PROPRIETÁRIO: MUNICÍPIO DE MANGA/MG	
RESPONSÁVEL	ROCHA	RUBRICA	ROCHA	PROPRIETÁRIO	TOLENTINO	CREA	282.036/D
DESENHO	TOLENTINO	CREA	282.036/D	PROJETO	TOLENTINO	CREA	282.036/D
CÓPIA	TOLENTINO	CREA	282.036/D	VISTO	TOLENTINO	CREA	282.036/D
ESCALAS	DESENHO(S)		PROJETO BÁSICO				
INDICADAS	LEVANTAMENTO PLANIALTIMÉTRICO		DELIMITAÇÃO DA ÁREA DE INTERVENÇÃO				

