


LEGENDA GERAL

	TERRENO (Existente)
	PISO 16 FACES PAVÊ (Construir)
	PISO 18 FACES COLORIDO (Construir)
	PISO 16 FACES NATURAL (Construir)
	PISO INTERTRAVADO (Existente)
	GRAMA ESMERALDA (Plantar)
	CERCA VIVA (Plantar)
	CANTEIRO (Plantar)
	PISOGRAMA (Construir)
	MIEIO FIO h=30cm, BRANCO (Construir)
	MIEIO FIO h=30cm, SARGETA h=30cm (Construir)
	PISO DE CONCRETO / RADIER (Construir)
	CALÇADA DE CONCRETO (Construir)
	PEDRA ARGAMASSADA (Construir)
	PAVIMENTO PARALELEPÍEDO (Existente)
	ÁGUA BRUTA (Implantar)
	AREIA (Implantar)
	TELHA COLONIAL (Construir)
	GABIÃO TIPO CAIXA (Construir)
	CRISTA DO TALUDE
	LIXEIRA DUPLA METÁLICA (Construir)
	ÁRVORE NATIVA (Existente / Manter)
	ÁRVORE NATIVA (Existente / Transplantar)
	ÁRVORE NATIVA (Plantar)
	PALMEIRA (Plantar)
	PALMEIRA ALTA (Plantar)
	PALMEIRA BAIXA (Plantar)

1 TRECHO 05
1 : 120

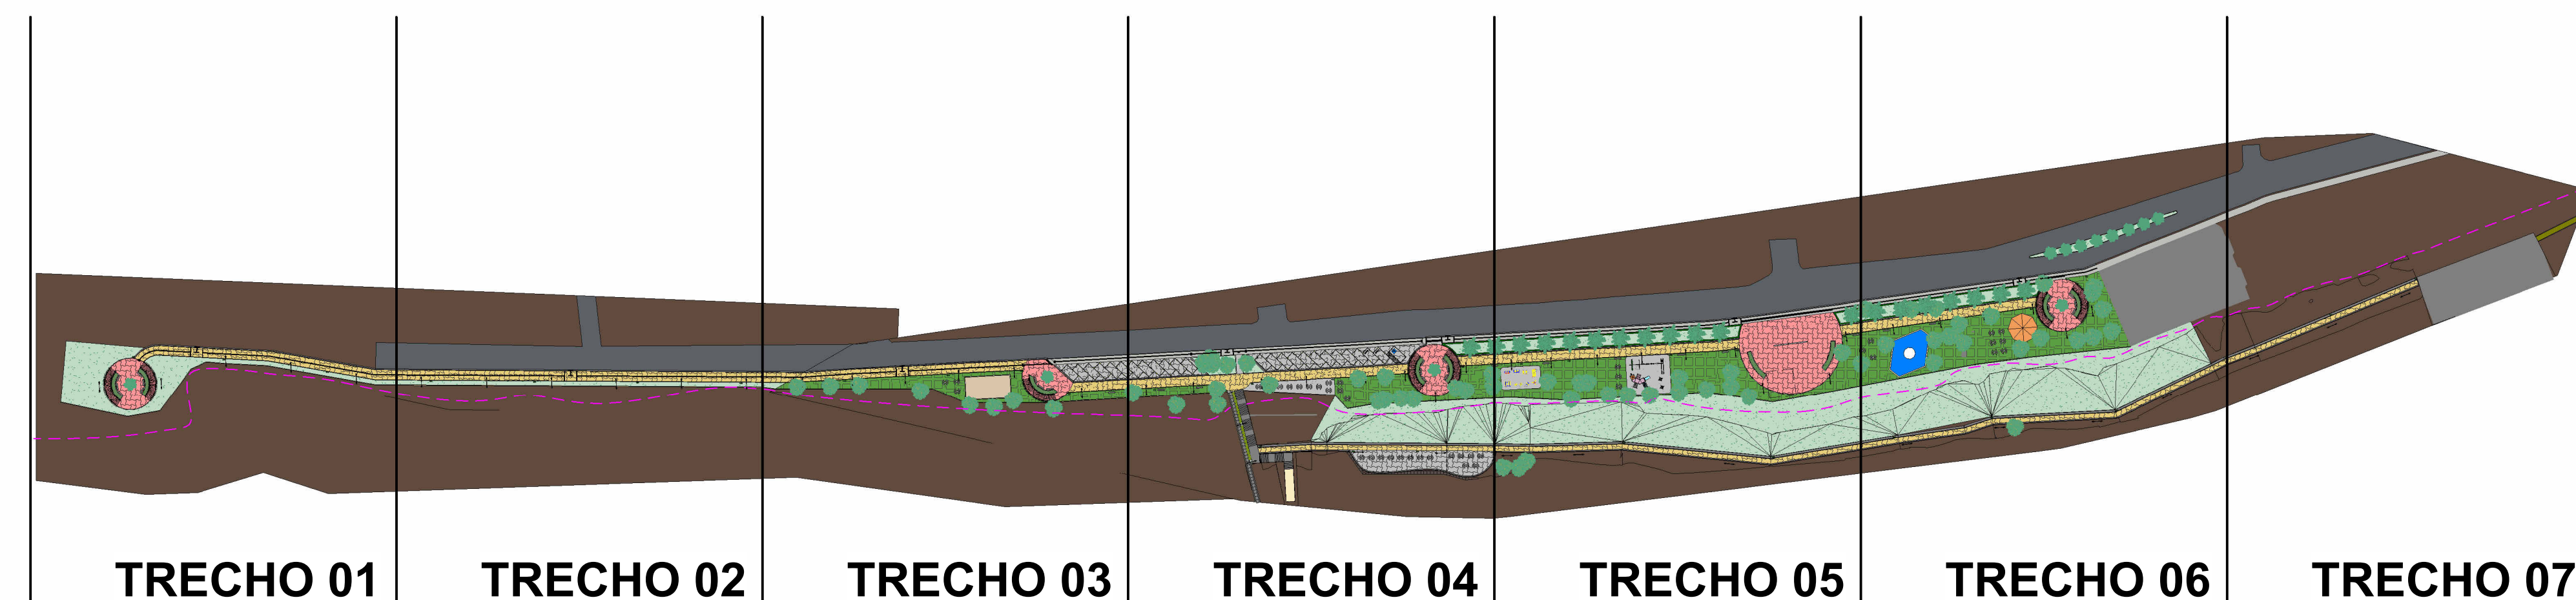

2 IMPLANTAÇÃO TRECHO 05
1 : 1500

PROJETO: MUNICIPIO DE MANGA/MG	
PROJETO: JOÃO MARCOS SANTOS TOLENTINO 	
APROVAÇÃO:	
CONSTRUÇÃO: A LICITAR	

FOLHA P08 /35	PROJETO: CONSTRUÇÃO E REVITALIZAÇÃO DE INFRAESTRUTURA NA ORLA DO RIO SÃO FRANCISCO NO MUNICÍPIO DE MANGA/MG LOCAL: RUA CORONEL JONGUIM LOPO, S/N - BAIRRO CENTRO PROJETO MUNICIPAL DE MANGA/MG	
	RESPONSÁVEL	RUBRICA
	MARCOS TOLENTINO CREA - 262 038/D	JOAQ MARCOS SANTOS TOLENTINO CREIA - 262 038/D
	MARCOS TOLENTINO CREA - 262 038/D	
	MARCOS TOLENTINO CREA - 262 038/D	
DESENHO CÓPIA VISTO		
ESCALAS INDICADAS	CONTRATO DE REPASSE: 805056/2023 ESTE DOCUMENTO ESTÁ REGISTRADO NO CENÁRIO COMPLETO DA LEP 8.467/2017. REGISTRO CADASTRAL 12520009 DSS ART-10 FASENTE 802881588S CHAVE Y125H NÚM. DA T.M. CREIA - 262 038/D DATA: JUL/2023 (REVISÃO SE)	