




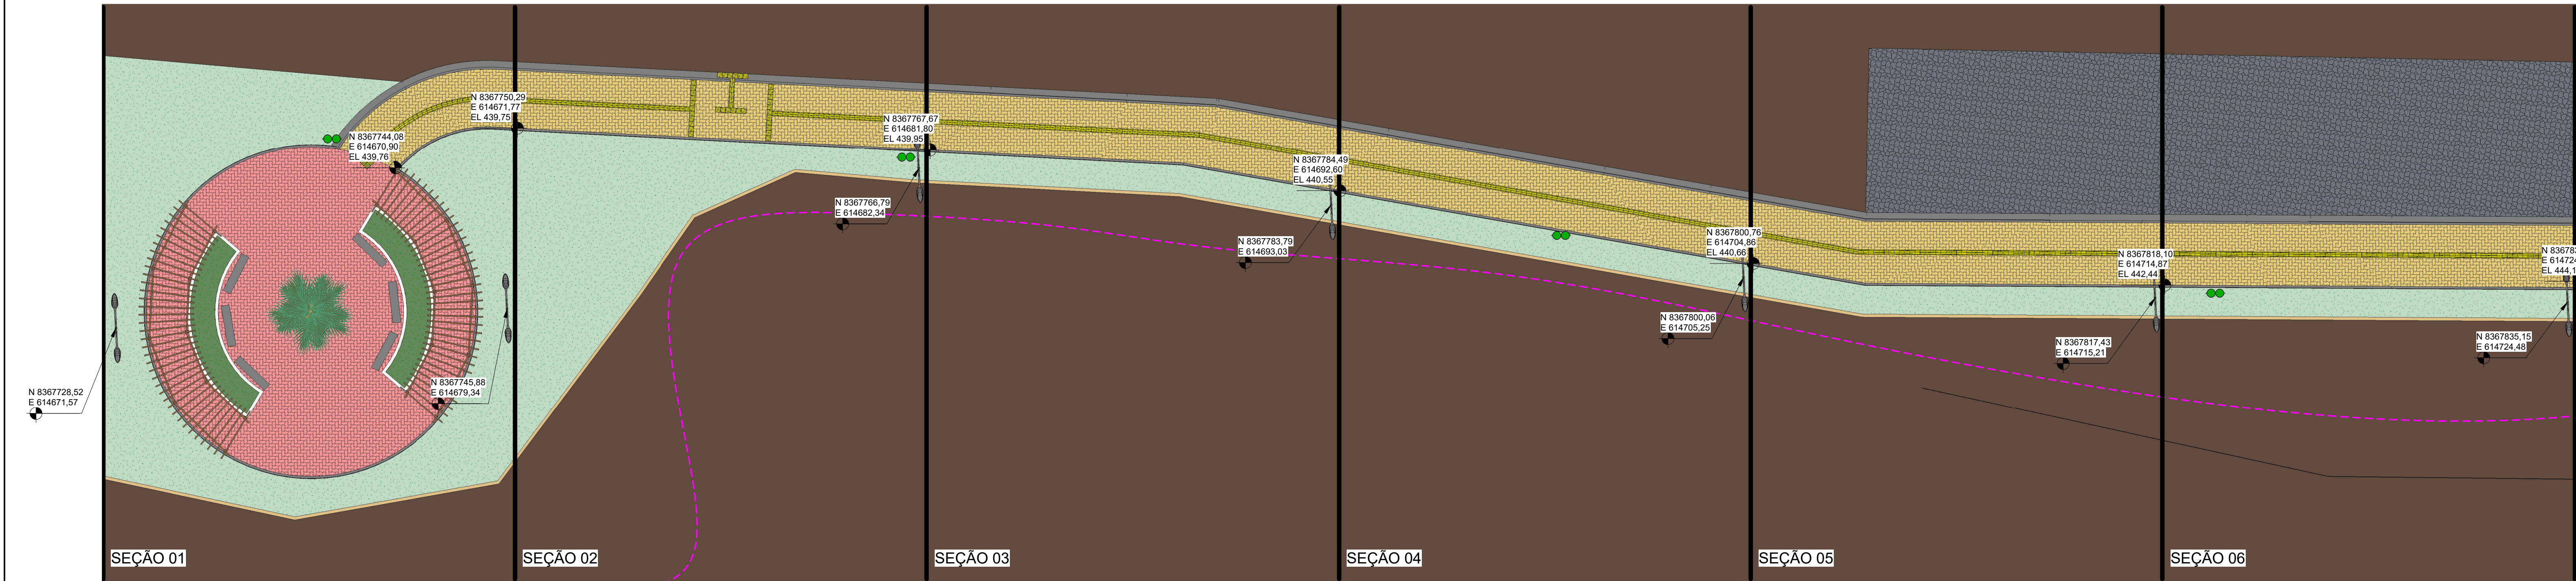

1 PAVIMENTAÇÃO SUPERIOR - SEÇÃO 01 à 06  
1 : 150

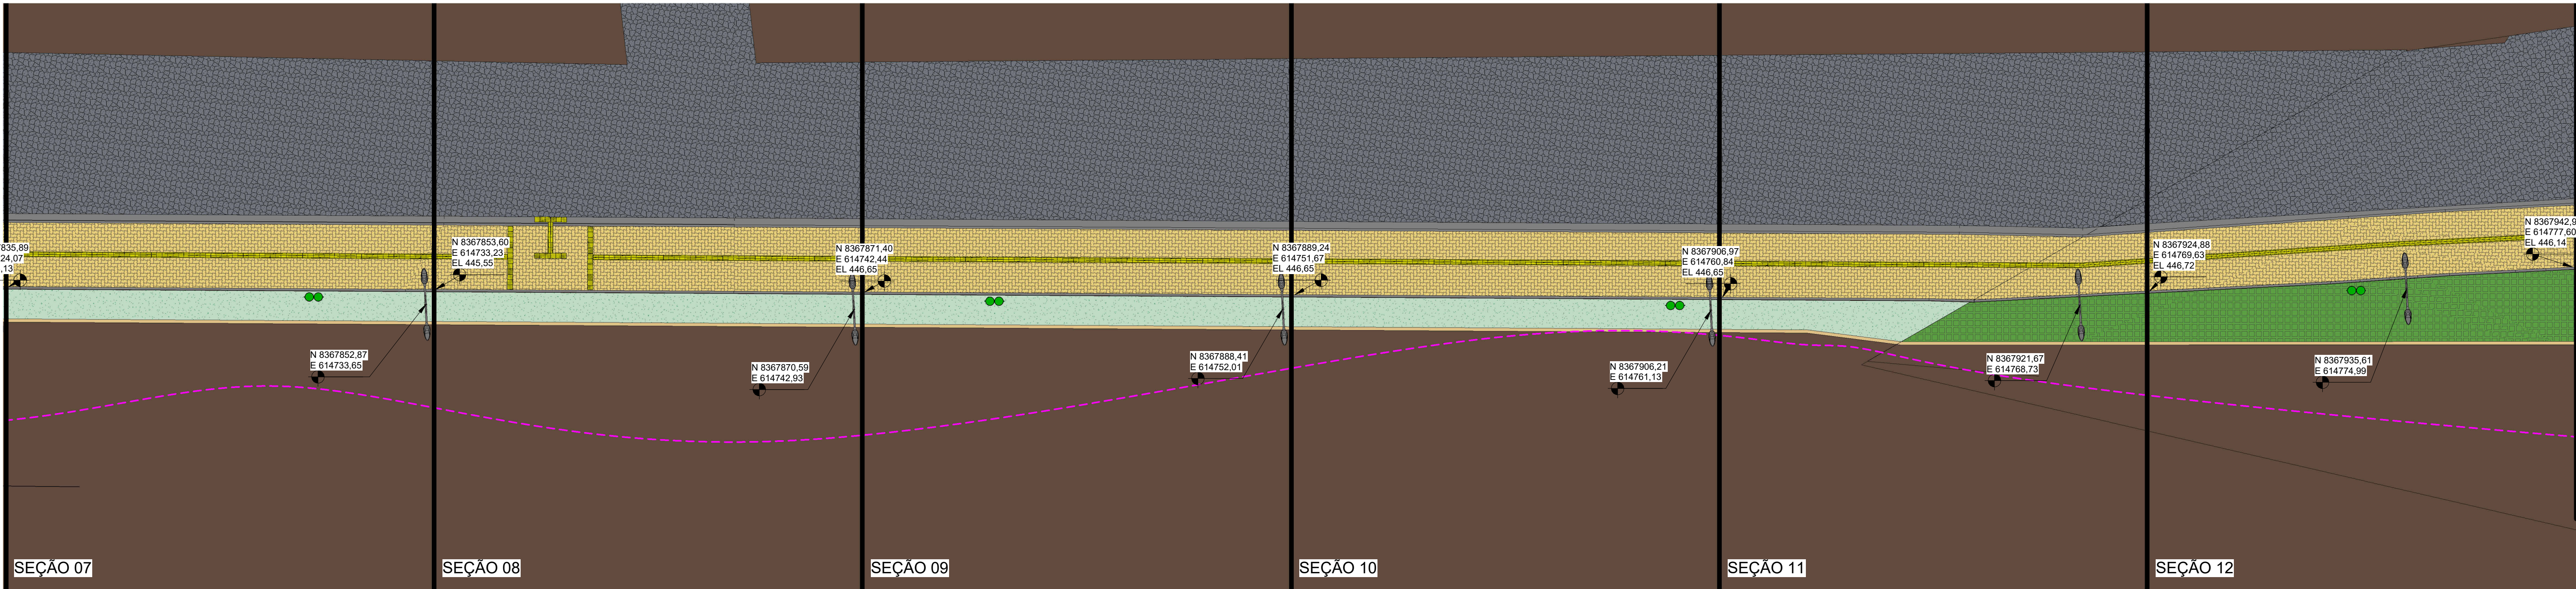


2 PAVIMENTAÇÃO SUPERIOR - SEÇÃO 07 à 12  
1 : 150

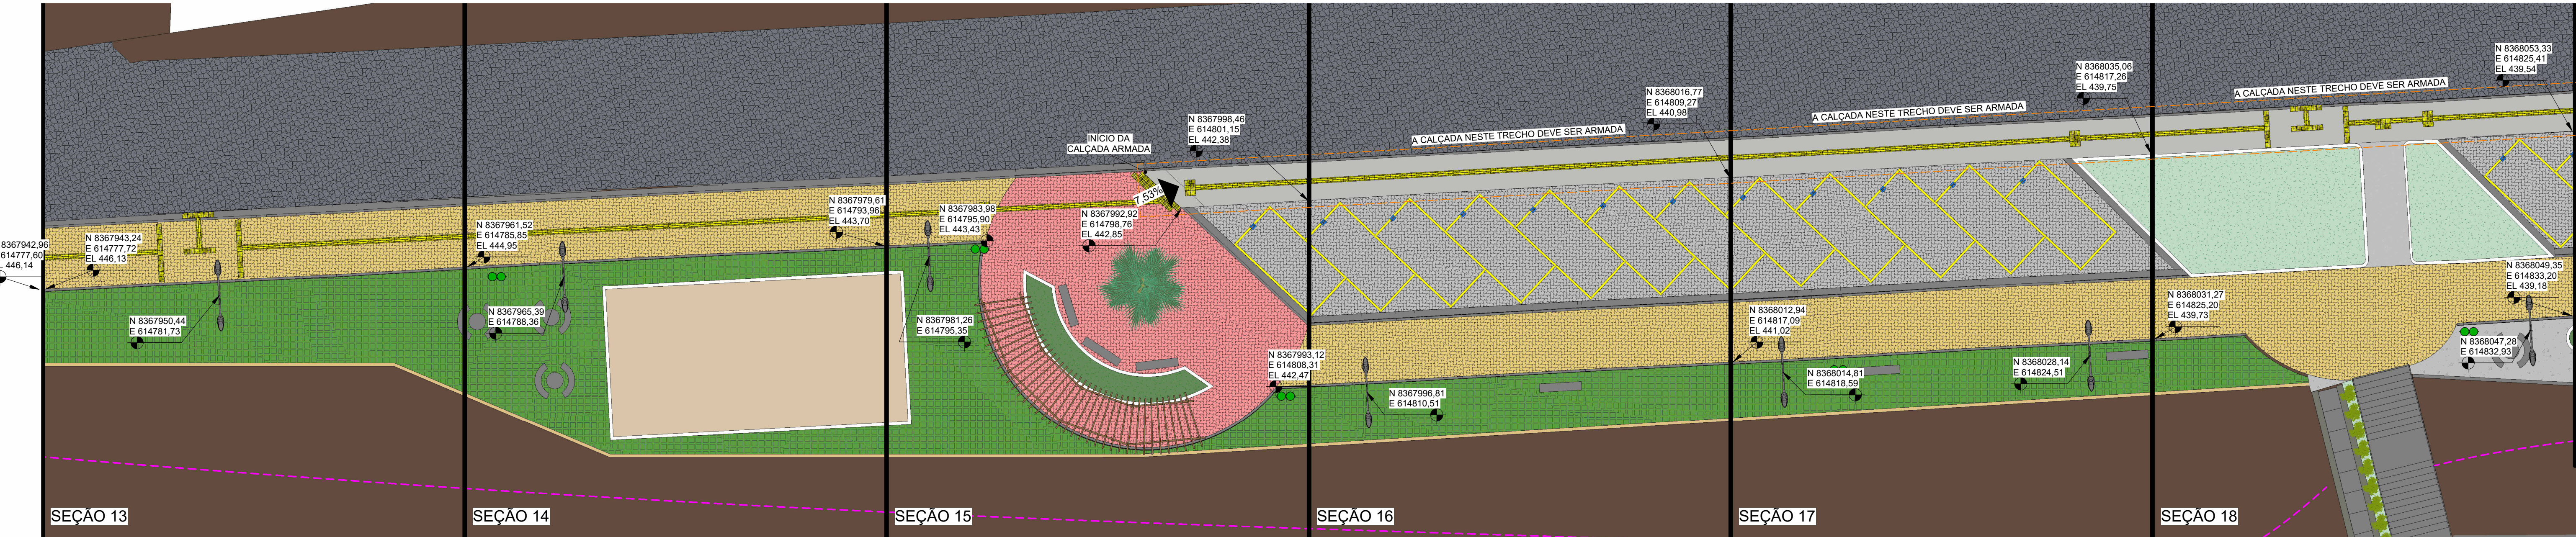


3 PAVIMENTAÇÃO SUPERIOR - SEÇÃO 13 à 18  
1 : 150

NOTAS:  
1 - Cotas em metros (m);  
2 - Cotas de Nivel em metro (m);  
3 - As cotas indicam superfícies acabadas;  
4 - As cotas do levantamento sempre prevalecem à escala;  
5 - Nos trechos indicados a calçada deverá ser armada, conforme o detalhamento, e ser rebaixada em 10cm, ficando alinhada com o nível da pista e a área do estacionamento.

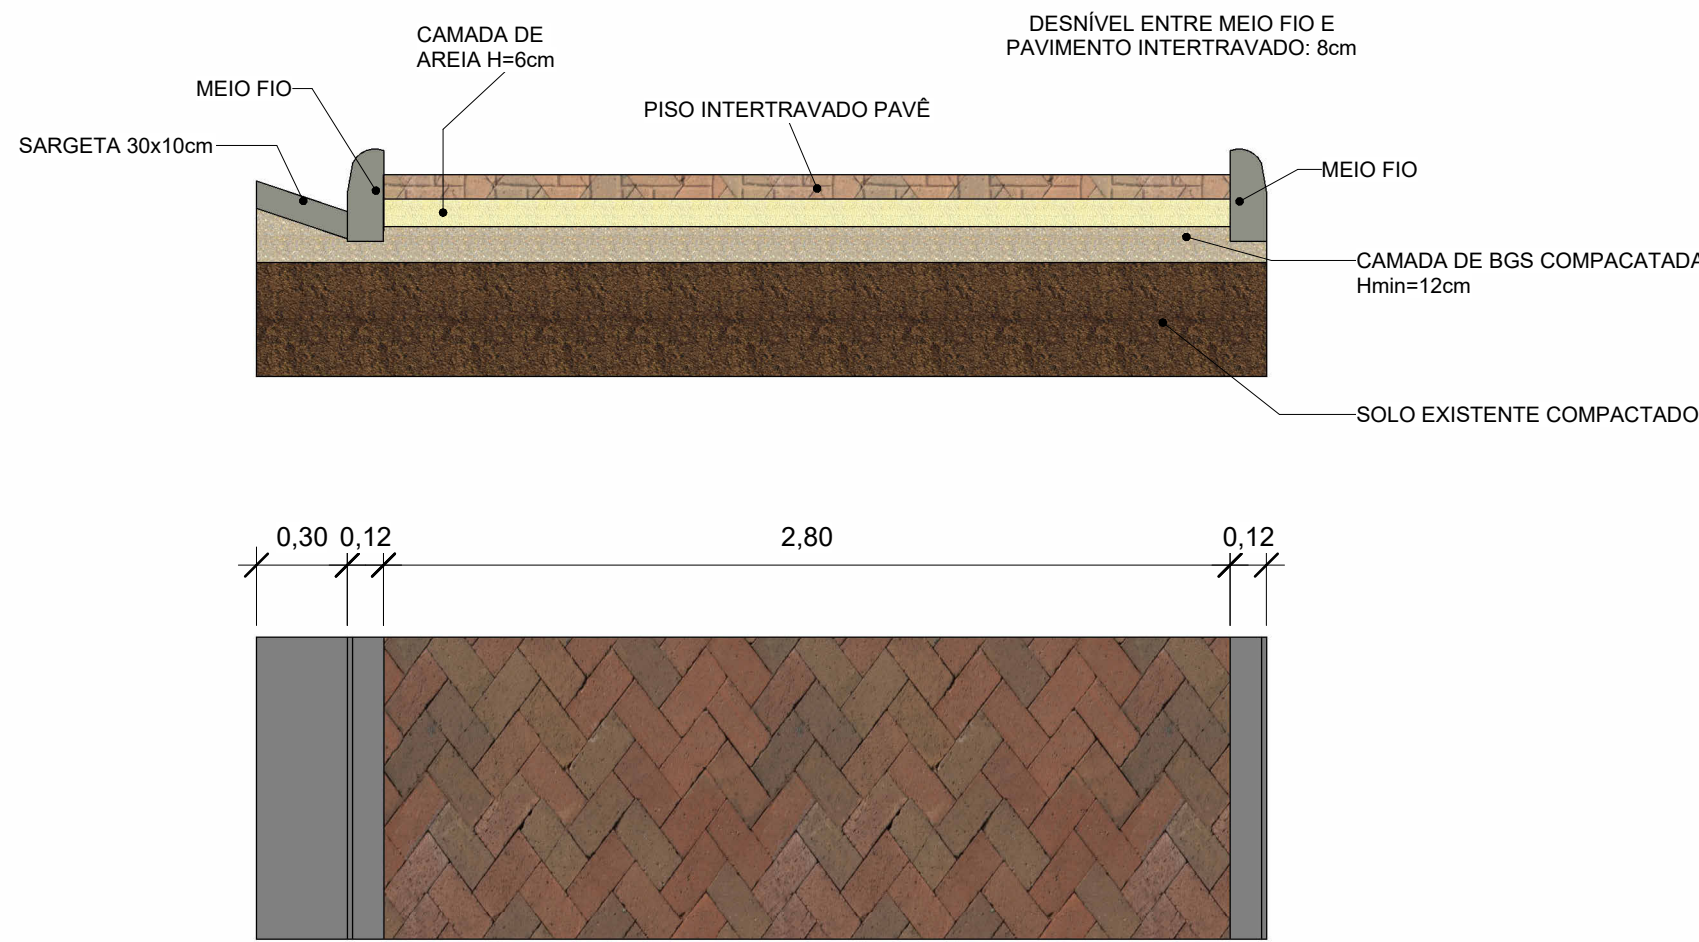

4 DETALHAMENTO PAVIMENTAÇÃO TIPO 2  
1 : 25

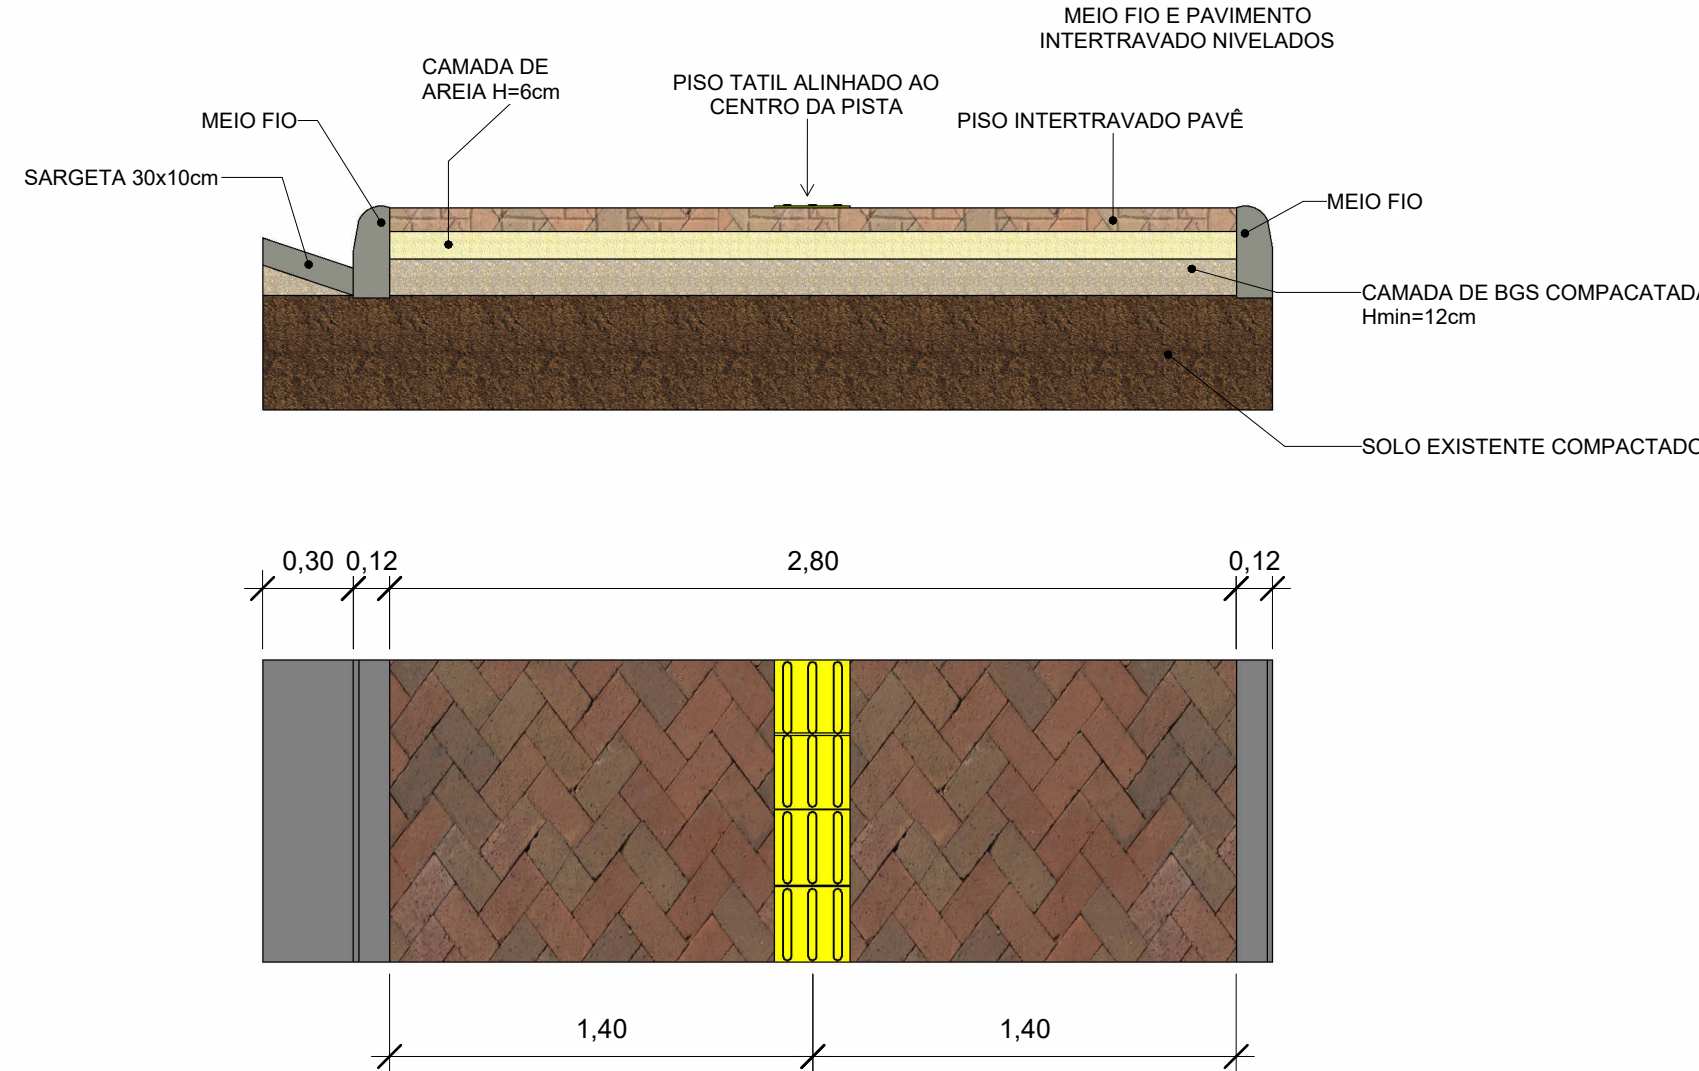

5 DETALHAMENTO PAVIMENTAÇÃO TIPO 3  
1 : 25

#### LEGENDA GERAL

- TERRENO (Existente)
- PISO 16 FACES PAVÊ (Construir)
- PISO 16 FACES COLORIDO (Construir)
- PISO 16 FACES NATURAL (Construir)
- PISO INTERTRAVADO (Existente)
- GRAMA ESMERALDA (Plantar)
- CERCA VIVA (Plantar)
- CANTEIRO (Plantar)
- PISOGRAMA (Construir)
- MEIO FIO h=30cm, BRANCO (Construir)
- PISO DE CONCRETO / RADIER (Construir)
- CALÇADA DE CONCRETO (Construir)
- PEDRA ARGAMASSADA (Construir)
- PAVIMENTO PARALELEPIPEDO (Existente)
- ÁGUA BRUTA (Implantar)
- AREIA (Implantar)
- TELHA COLONIAL (Construir)
- GABIÃO TIPO CAIXA (Construir)
- CRISTA DO TALUDE
- LIXEIRA DUPLA METÁLICA (Construir)
- ÁRVORE NATIVA (Existente / Mander)
- ÁRVORE NATIVA (Existente / Transplantar)
- PALMEIRA (Plantar)
- PALMEIRA ALTA (Plantar)
- PALMEIRA BAIXA (Plantar)

PROPRIETÁRIO: MUNICÍPIO DE MANGAÍM

PROJETO: JOÃO MARCOS SANTOS TOLENTINO

APROVAÇÃO:

CONSTRUÇÃO: A LICITAR

|                    |                                                 |   |                                                  |
|--------------------|-------------------------------------------------|---|--------------------------------------------------|
| FOLHA<br>P12<br>35 |                                                 | PROJETO: CONSTRUÇÃO E REVITALIZAÇÃO DE INFRAESTRUTURA NA ORLA DO RIO SÃO FRANCISCO NO MUNICÍPIO DE MANGAÍM<br>LOCAL: RUA CORONEL JOAQUIM LOPO, S/N, BAIRRO CENTRO<br>PROPRIETÁRIO: MUNICÍPIO DE MANGAÍM |                                                  |
| DESENHO            | MARCOS TOLENTINO                                | RUBRICA   | JOÃO MARCOS SANTOS TOLENTINO<br>CREA - 282.036/D |
| CÓPIA              | MARCOS TOLENTINO                                |   |                                                  |
| VISTO              | MARCOS TOLENTINO                                |   |                                                  |
| ESCALAS            | DESENHO(S)                                      |   |                                                  |
| INDICADAS          | PROJETO BÁSICO<br>- Pavimentação Superior 01/02 |   |                                                  |

