




NOTAS:
 1 - Cotas em metros (m);
 2 - Cotas de Nivel em metro (m);
 3 - As cotas indicam superficies acabadas;
 4 - As cotas do levantamento sempre prevalecem à escala.

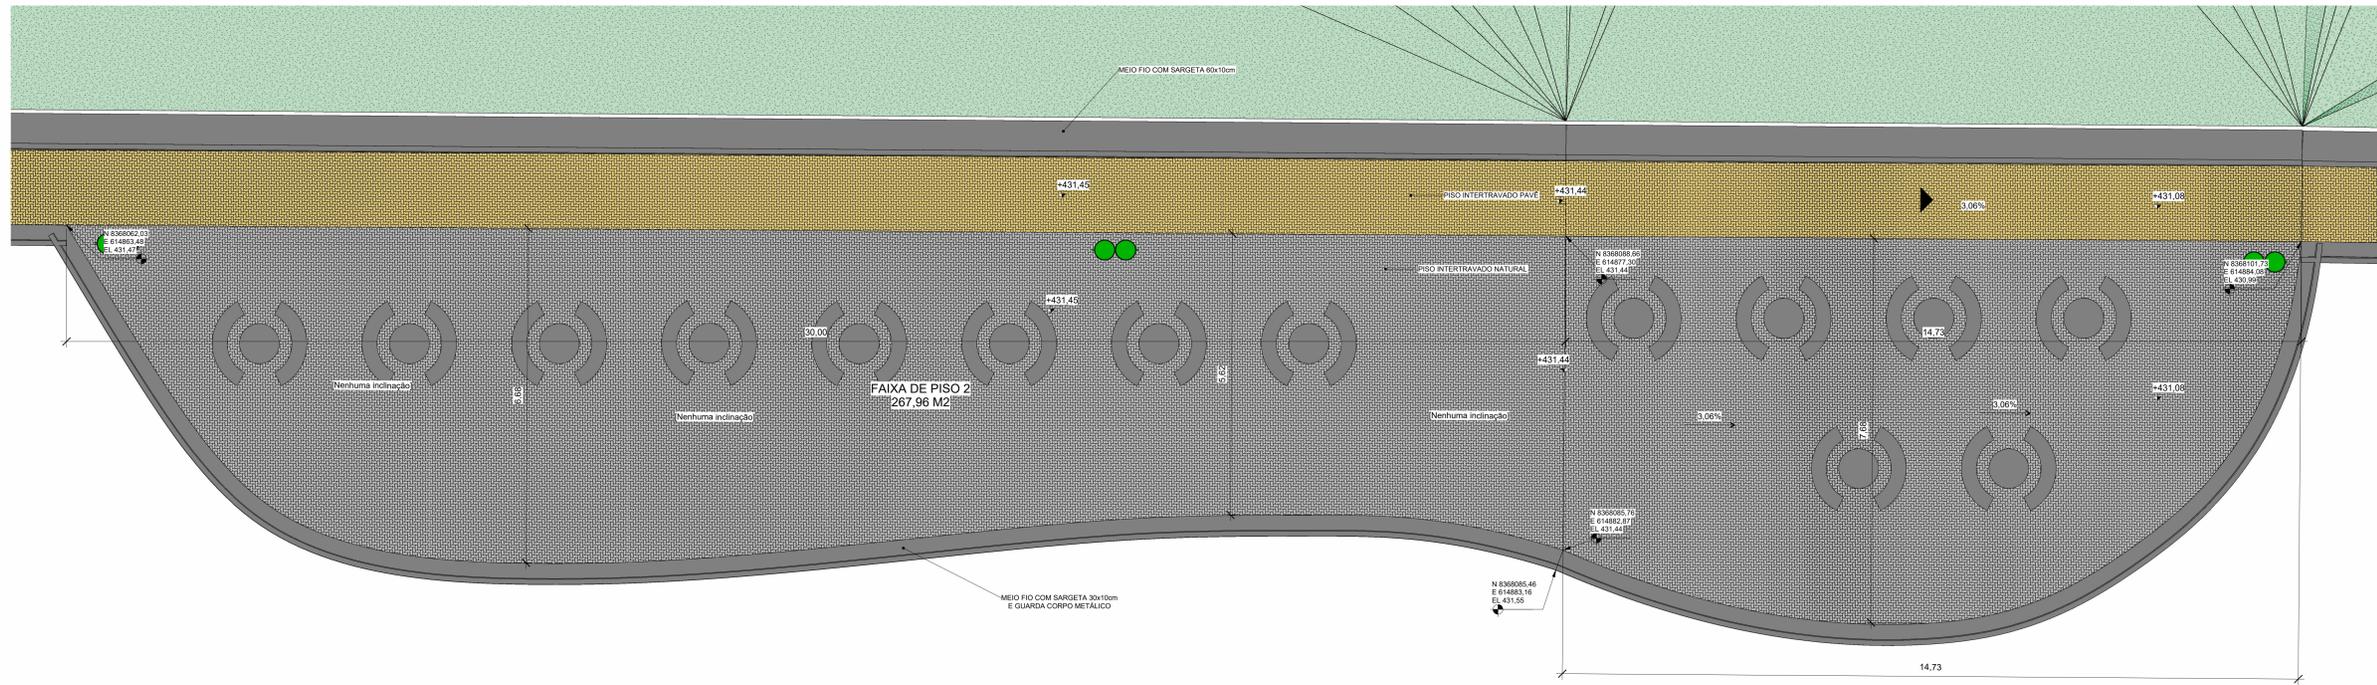


1 PLANTA FAIXA DE PISO 2
 1 : 50

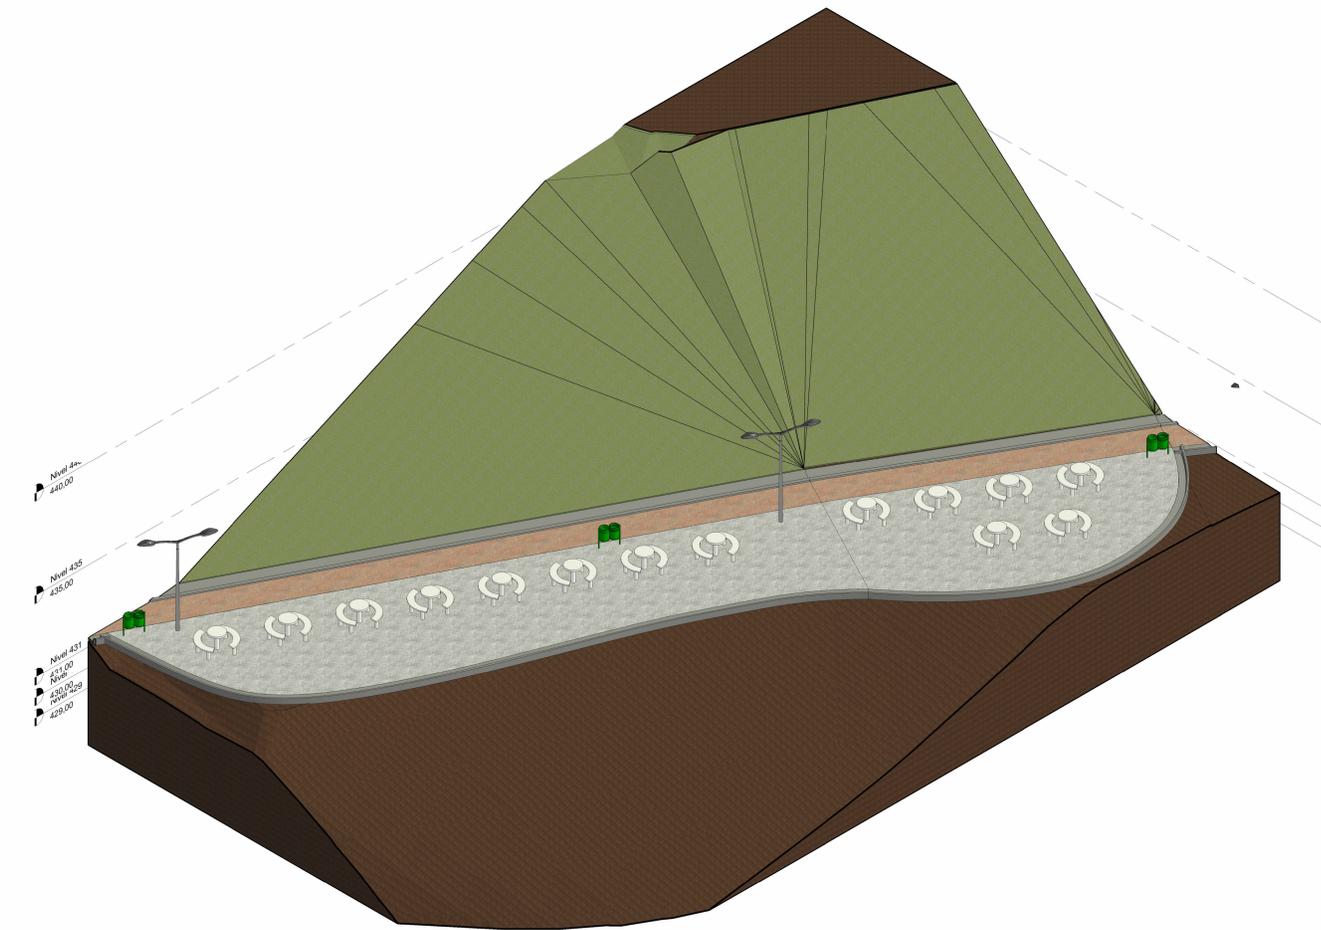


4 VISTA FAIXA DE PISO 2

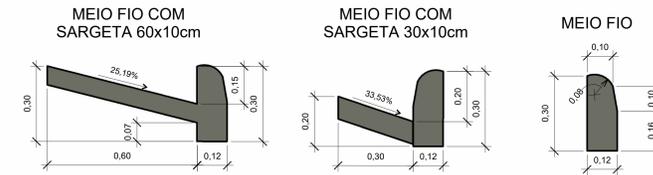

3 DETALHE GUIAS E SARGETAS.
 1 : 10

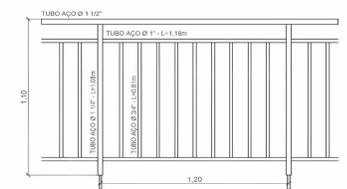

2 DETALHE GUARDA CORPO METÁLICO.
 1 : 25

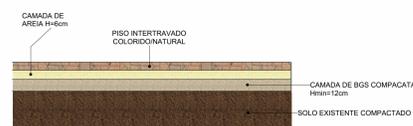

5 DETALHE PISO INTERTRAVADO

LEGENDA GERAL	
[Brown]	TERRENO (Existente)
[Red]	PISO 16 FACES PAVÉ (Construir)
[Orange]	PISO 16 FACES COLORIDO (Construir)
[Grey]	PISO 16 FACES NATURAL (Construir)
[Dark Grey]	PISO INTERTRAVADO (Existente)
[Green]	GRAMA ESMERALDA (Plantar)
[Light Green]	CERCA VIVA (Plantar)
[Dark Green]	CANTEIRO (Plantar)
[Light Green]	PISOGRAMA (Construir)
[White]	MEIO FIO h=30cm, BRANCO (Construir)
[Grey]	MEIO FIO / SARGETA h=30cm (Construir)
[Dark Grey]	PISO DE CONCRETO / RADIÉR (Construir)
[Light Grey]	CALÇADA DE CONCRETO (Construir)
[Yellow]	PEDRA ARGAMASSADA (Construir)
[Dark Grey]	PAVIMENTO PARALELEPIPEDO (Existente)
[Blue]	ÁGUA BRUTA (Implantar)
[Orange]	AREIA (Implantar)
[Green]	TELHA COLONIAL (Construir)
[Orange]	GABÃO TIPO CAIXA (Construir)
[Green]	CRISTA DO TALUDE
[Green]	LIXEIRA DUPLA METÁLICA (Construir)
[Green]	ÁRVORE NATIVA (Existente / Manter)
[Green]	ÁRVORE NATIVA (Existente / Transplantar)
[Green]	ÁRVORE NATIVA (Plantar)
[Green]	PALMEIRA (Plantar)
[Green]	PALMEIRA ALTA (Plantar)
[Green]	PALMEIRA BAIXA (Plantar)

PROPRIETÁRIO: MUNICÍPIO DE MANGAANG

PROJETO: JOÃO MARCOS SANTOS TOLENTINO

APROVAÇÃO:

CONSTRUÇÃO: A LICITAR

FOLHA P23 7/35		PROJETO: CONSTRUÇÃO E REVITALIZAÇÃO DE INFRAESTRUTURA NA ORLA DO RIO SÃO FRANCISCO NO MUNICÍPIO DE MANGAANG LOCAL: RUA CORONEL JOAQUIM LOPO, S/N, BAIRRO CENTRO PROPRIETÁRIO: MUNICÍPIO DE MANGAANG	
DESENHO	MARCOS TOLENTINO	CREA	282.036/D
CÓPIA	MARCOS TOLENTINO	CREA	282.036/D
VISTO	MARCOS TOLENTINO	CREA	282.036/D
ESCALAS	DESENHO(S)	PROJETO ARQUITETÔNICO	
INDICADAS		-Planta Faixa de Piso 2	-Detalhes da Execução

CONTRATO DE REPARTE 948650223

ESTE DOCUMENTO ESTÁ REGISTRADO NO

ESTADO DO RIO GRANDE DO SUL Nº 48917 E

REGISTRO COMPTA E ELETRÔNICO Nº 447.038

PLANO DE REGISTRO DE PREÇOS Nº 1058

DATA: JULHO/2024 (PREVIAO 06)

CREA: 282.036/D