NOTAS:
1 - Cotas em metros (m);
2 - Cotas de Nível em metro (m);
3 - As cotas indicam superfícies acabadas;
4 - As cotas do levantamento sempre prevalecem à escala;

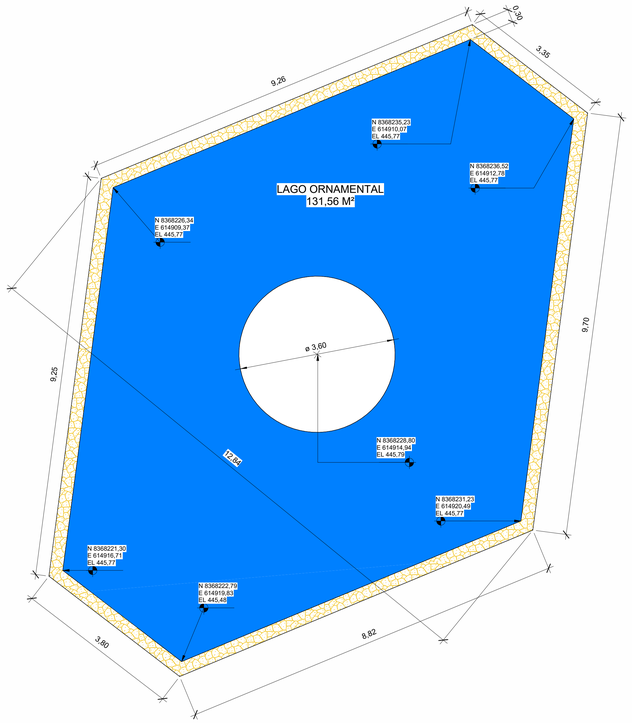

1 PLANTA LAGO
1 : 50

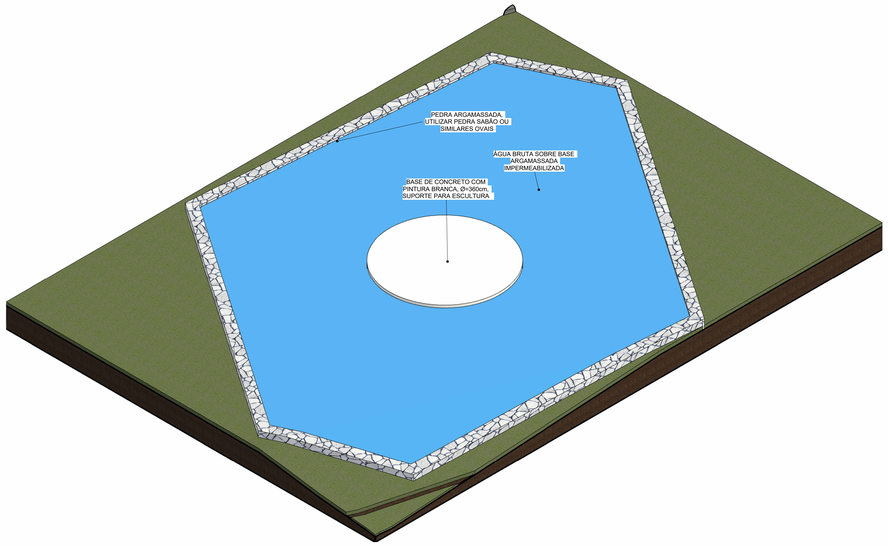

2 VISTA LAGO

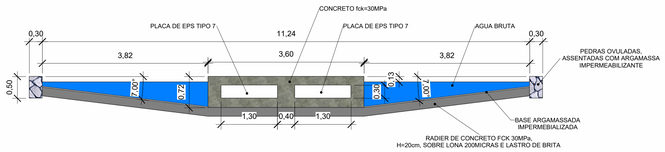

3 CORTE LAGO
1 : 50

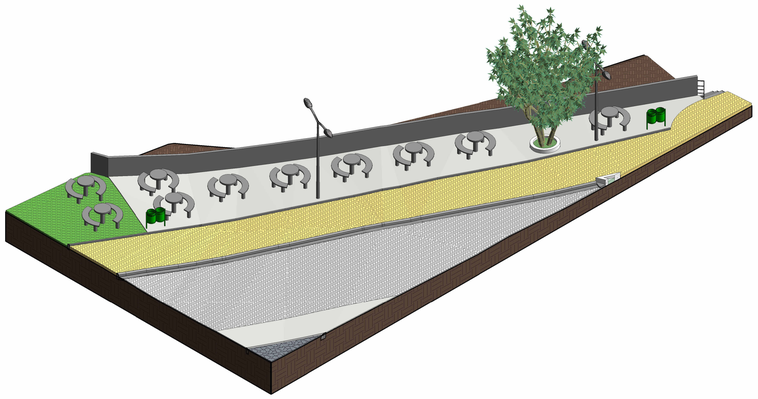

5 VISTA FAIXA DE PISO

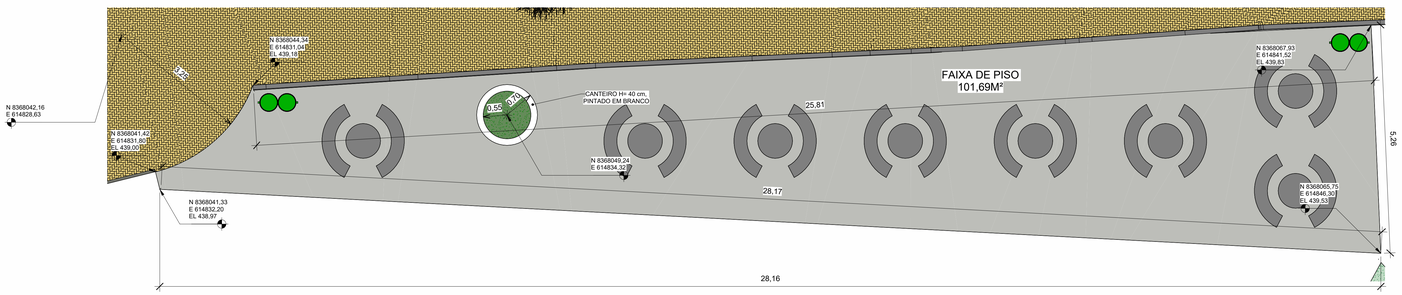

4 PLANTA FAIXA DE PISO
1 : 50

LEGENDA GERAL

- TERRENO (Existente)
- PISO 16 FACES PAVÊ (Construir)
- PISO 16 FACES COLORIDO (Construir)
- PISO 16 FACES NATURAL (Construir)
- PISO INTERTRAVADO (Existente)
- GRAMA ESMERALDA (Plantar)
- CERCA VIVA (Plantar)
- CANTEIRO (Plantar)
- PISOGRAMA (Construir)
- MEIO FIO h=39cm, BRANCO (Construir)
- MEIO FIO / SARGETA h=30cm (Construir)
- PISO DE CONCRETO / RADIER (Construir)
- CALÇADA DE CONCRETO (Construir)
- PEDRA ARGAMASSADA (Construir)
- PAVIMENTO PARALELEPÍPEDO (Existente)
- ÁGUA BRUTA (Implantar)
- AREIA (Implantar)
- TELHA COLONIAL (Construir)
- GABIÃO TIPO CAIXA (Construir)
- CRISTA DO TALUDE
- LIXEIRA DUPLA METÁLICA (Construir)
- ÁRVORE NATIVA (Existente / Manter)
- ÁRVORE NATIVA (Existente / Transplantar)
- ÁRVORE NATIVA (Plantar)
- PALMEIRA (Plantar)
- PALMEIRA ALTA (Plantar)
- PALMEIRA BAIXA (Plantar)

PROPRIETÁRIO: **MUNICÍPIO DE MANGA/MG**

govbr Documento assinado digitalmente
JOÃO MARCOS SANTOS TOLENTINO
Data: 23/10/2024 07:55:15-0300
Verifique em https://validar.iti.gov.br

PROJETO: **JOÃO MARCOS SANTOS TOLENTINO**

govbr Documento assinado digitalmente
ANATACO GUEDES SABOIA
Data: 23/10/2024 08:00:11-0300
Verifique em https://validar.iti.gov.br

APROVAÇÃO:

CONSTRUÇÃO: **A LICITAR**

FOLHA P20 /36

PROJETO:CONSTRUÇÃO E REVITALIZAÇÃO DE INFRAESTRUTURA NA ORLA DO RIO SÃO FRANCISCO NO MUNICÍPIO DE MANGA/MG
LOCAL:RUA CORONEL JOAQUIM LOPO, S/N, BAIRRO CENTRO
PROPRIETÁRIO:MUNICÍPIO DE MANGA/MG

	RESPONSÁVEL	INSC NA P.M.M.	RUBRICA
DESENHO	MARCOS TOLENTINO	CREA - 282.036/D	
CÓPIA	MARCOS TOLENTINO	CREA - 282.036/D	
VISTO	MARCOS TOLENTINO	CREA - 282.036/D	

JOÃO MARCOS SANTOS TOLENTINO
CREA - 282.036/D

ESCALAS INDICADAS

DESENHO(S)
PROJETO ARQUITETÔNICO
-Planta Faixa de Piso
-Planta Lago

CONTRATO DE REPASSE
949658/2023

ESTE DOCUMENTO ESTÁ REGISTRADO NO CREA/MG, CONFORME A LEI Nº 6.496/77 E RESOLUÇÃO -CONFEA 1.025/2009 SOB ART DE NÚMERO **MG20243853448** CHAVE **Y1Z0I**

INSC NA P.M.M.: CREA - 282.036/D

DATA: AGOSTO/2024 (REVISÃO 07)