

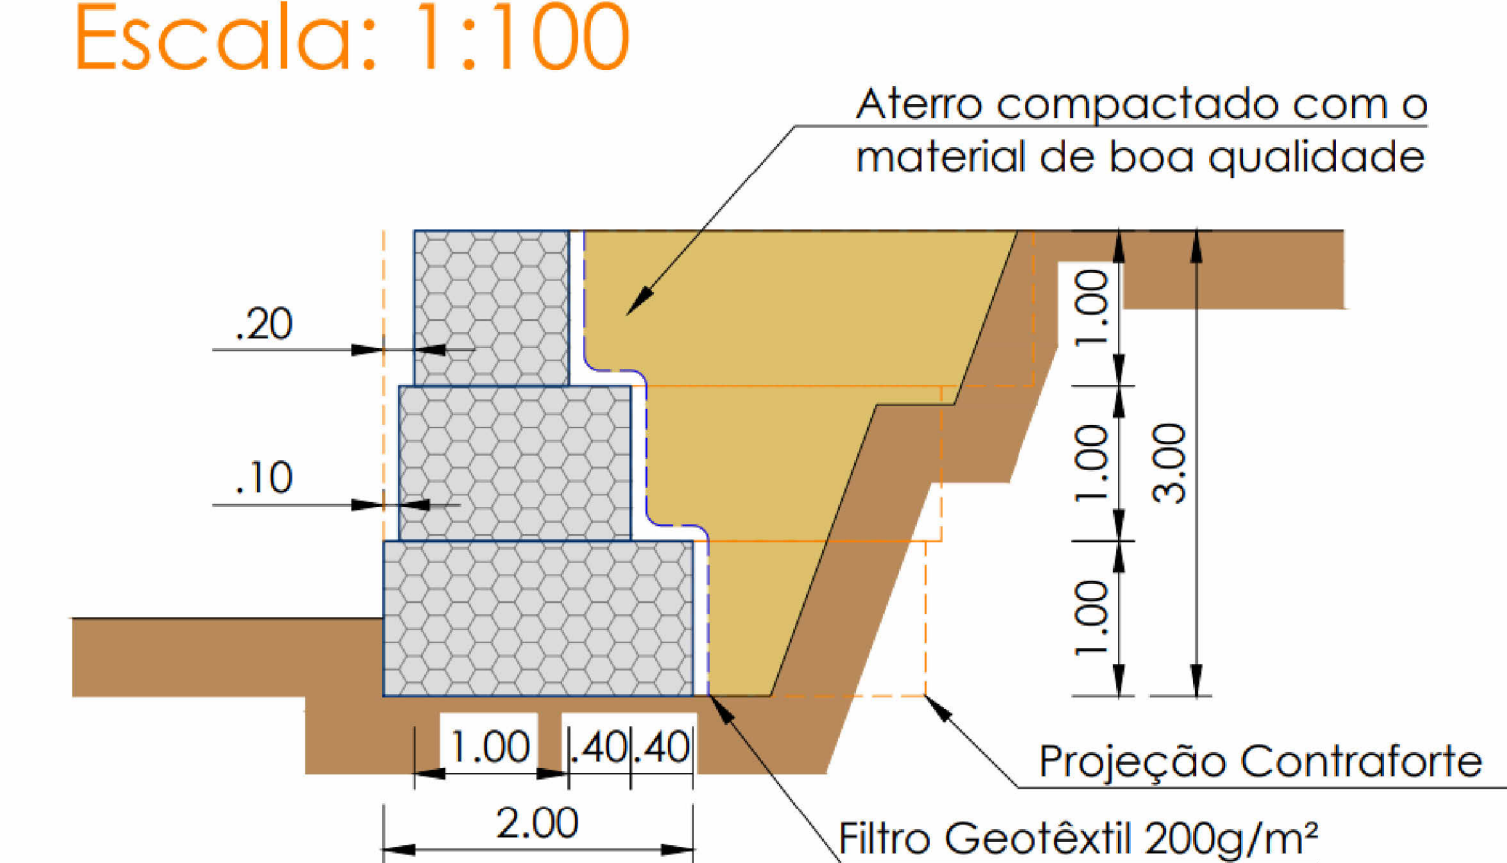
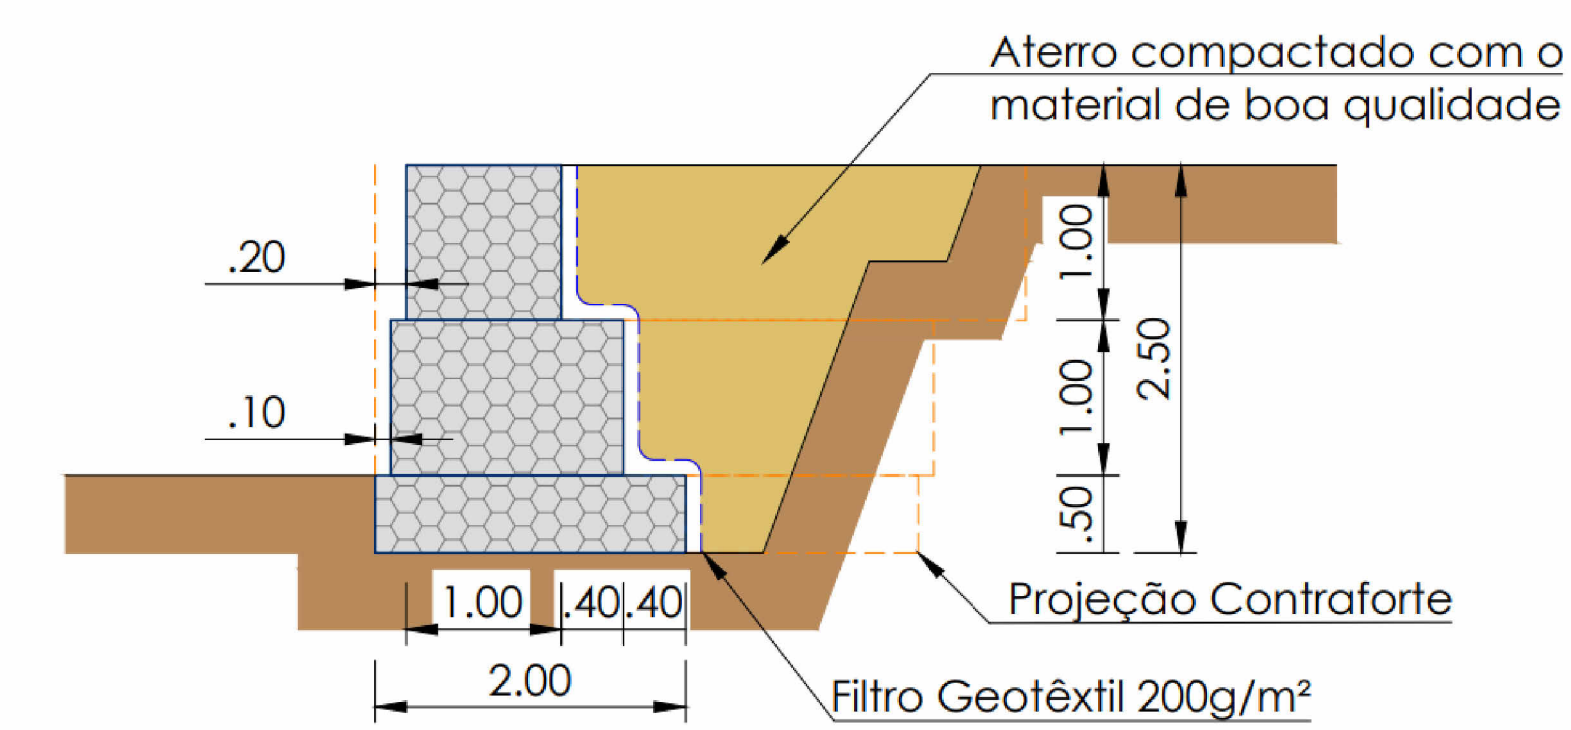
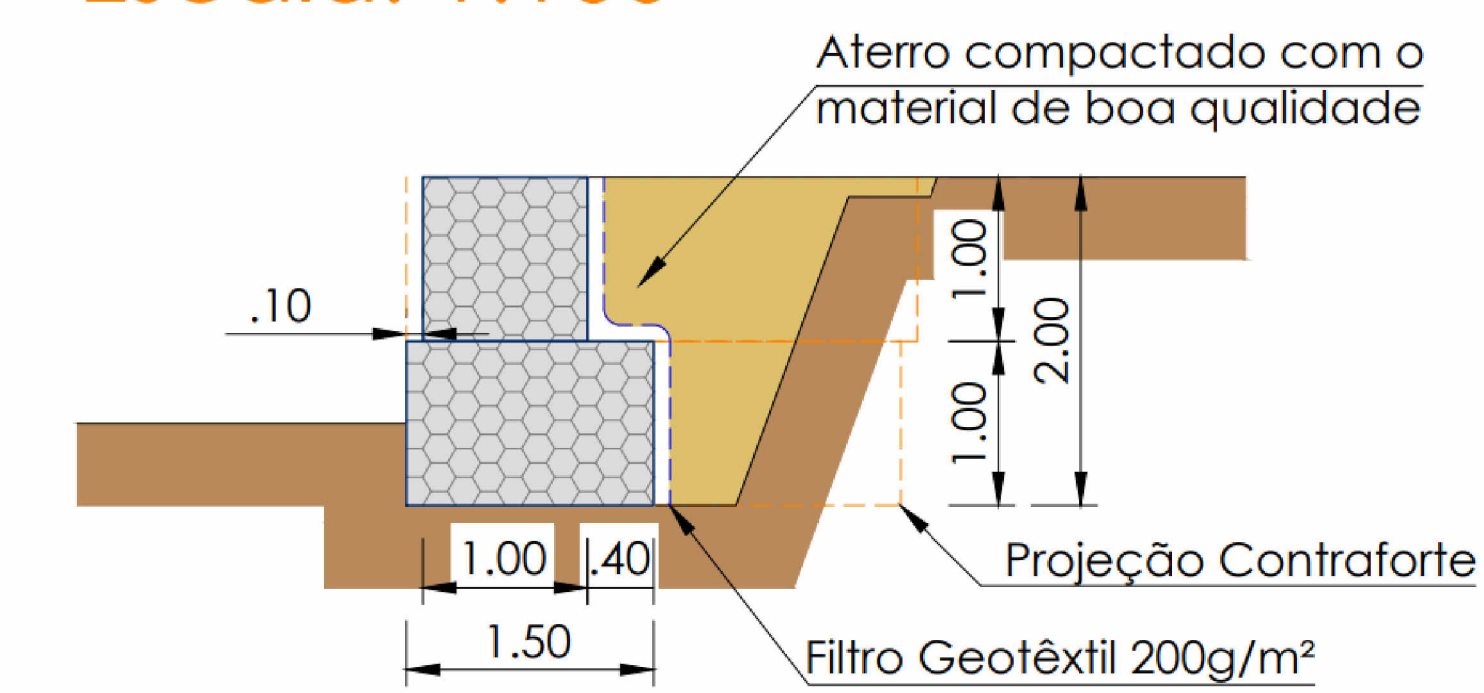
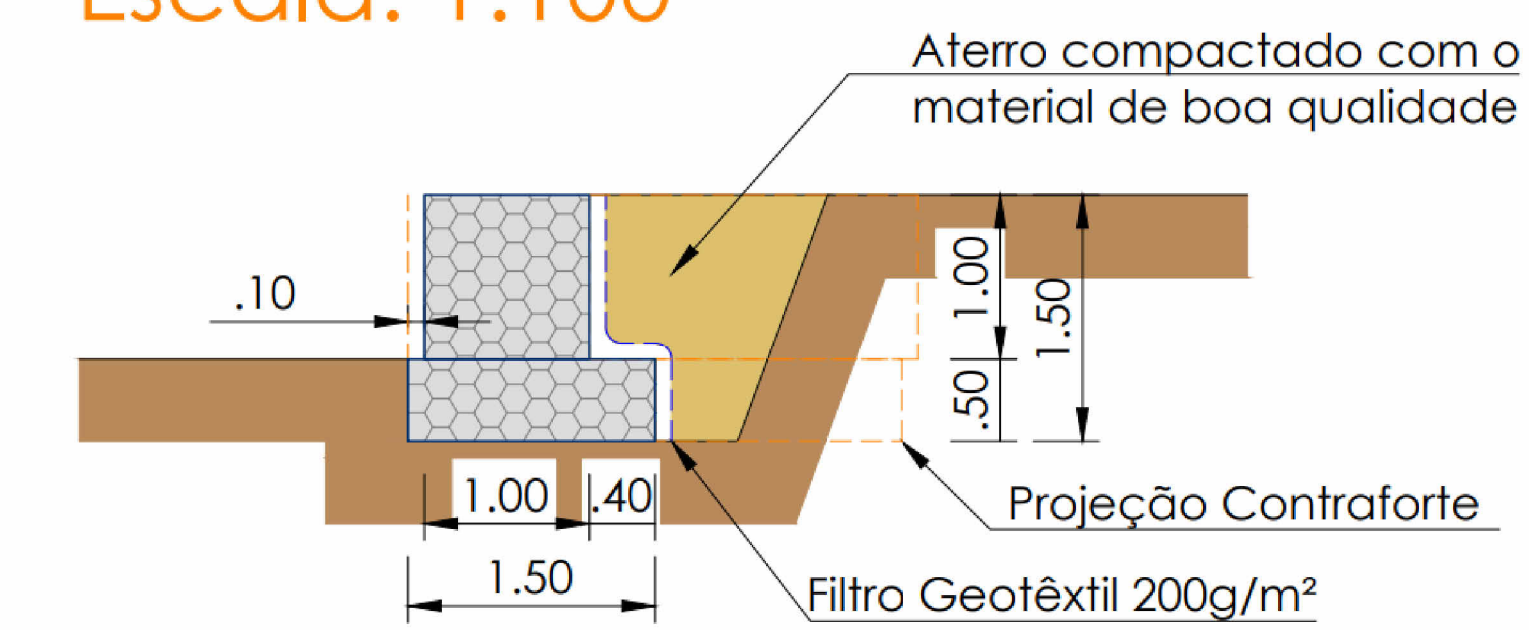
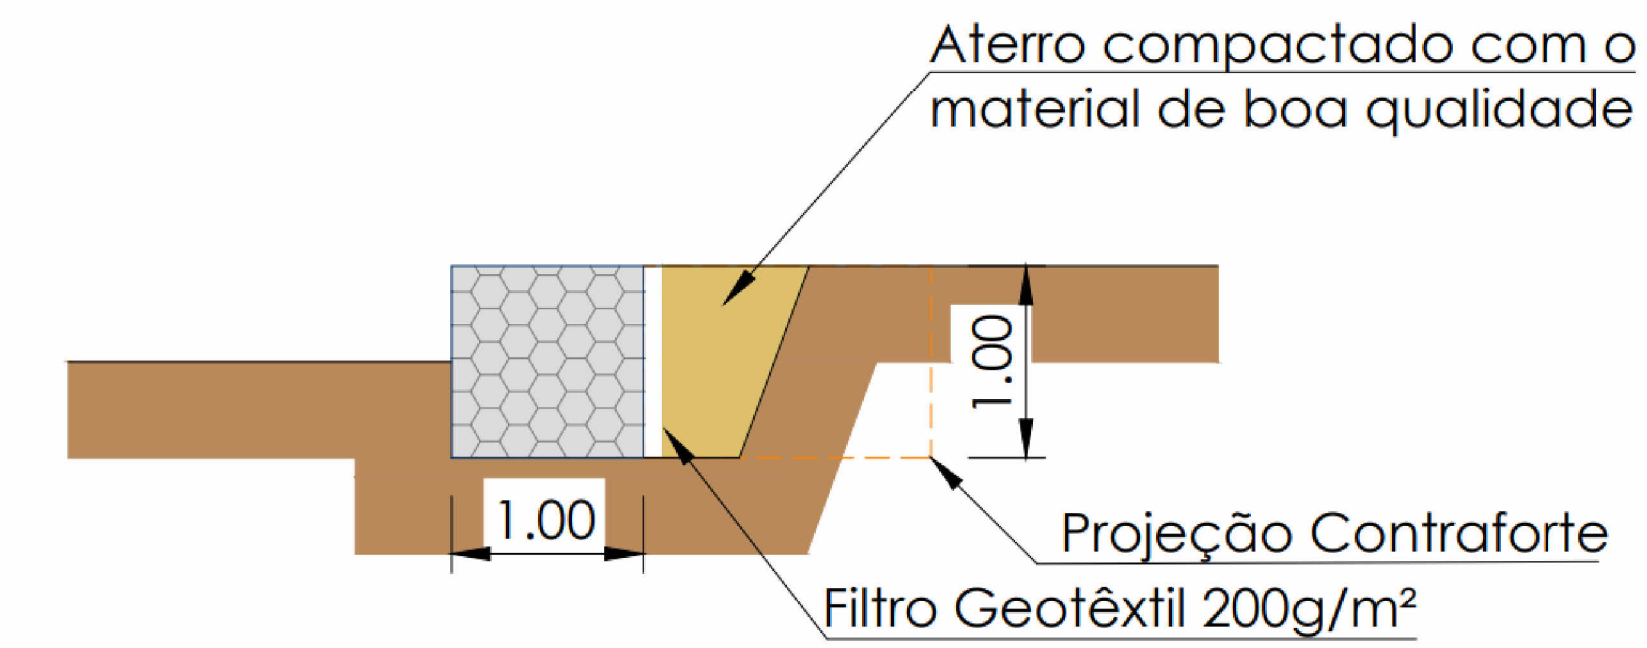
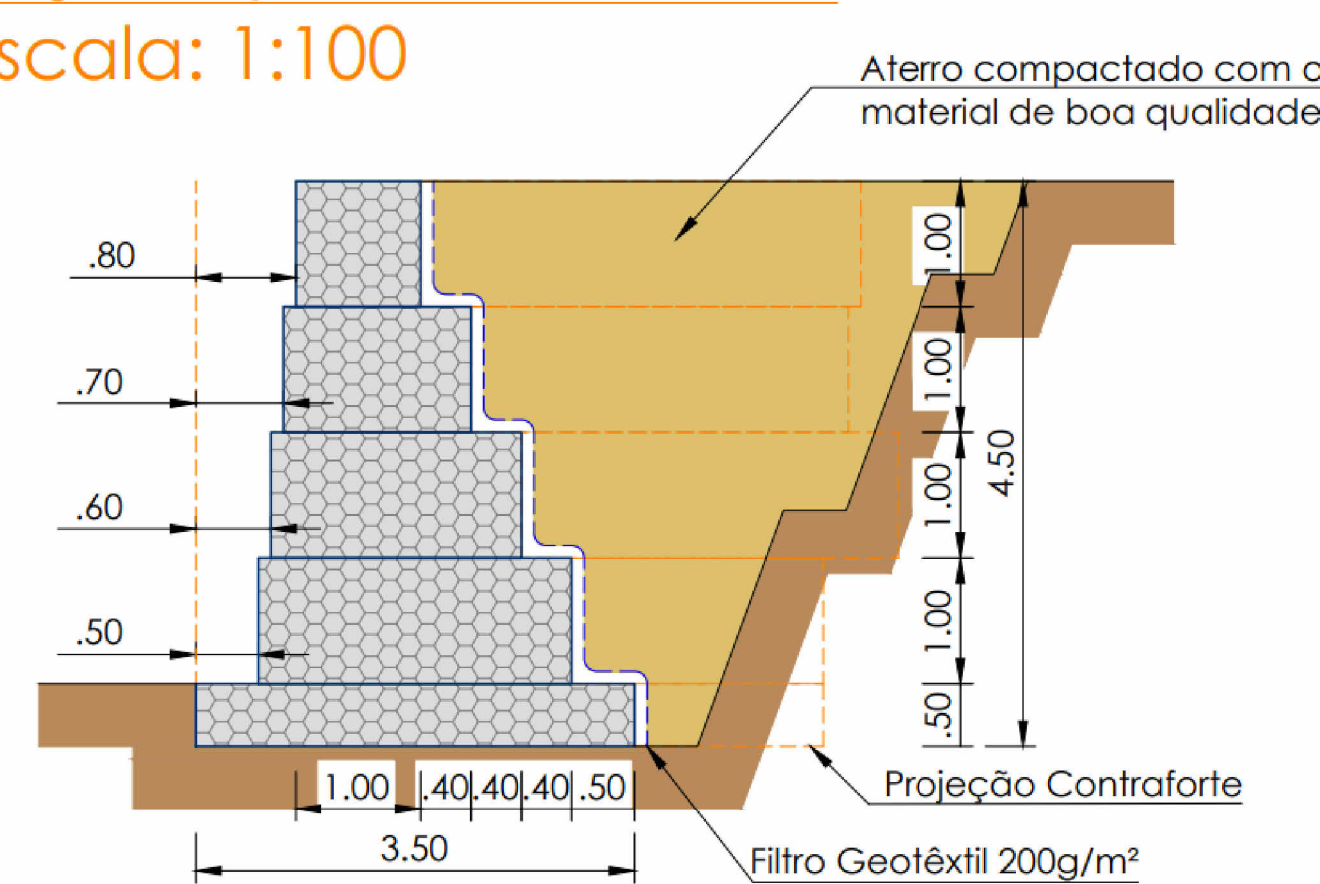
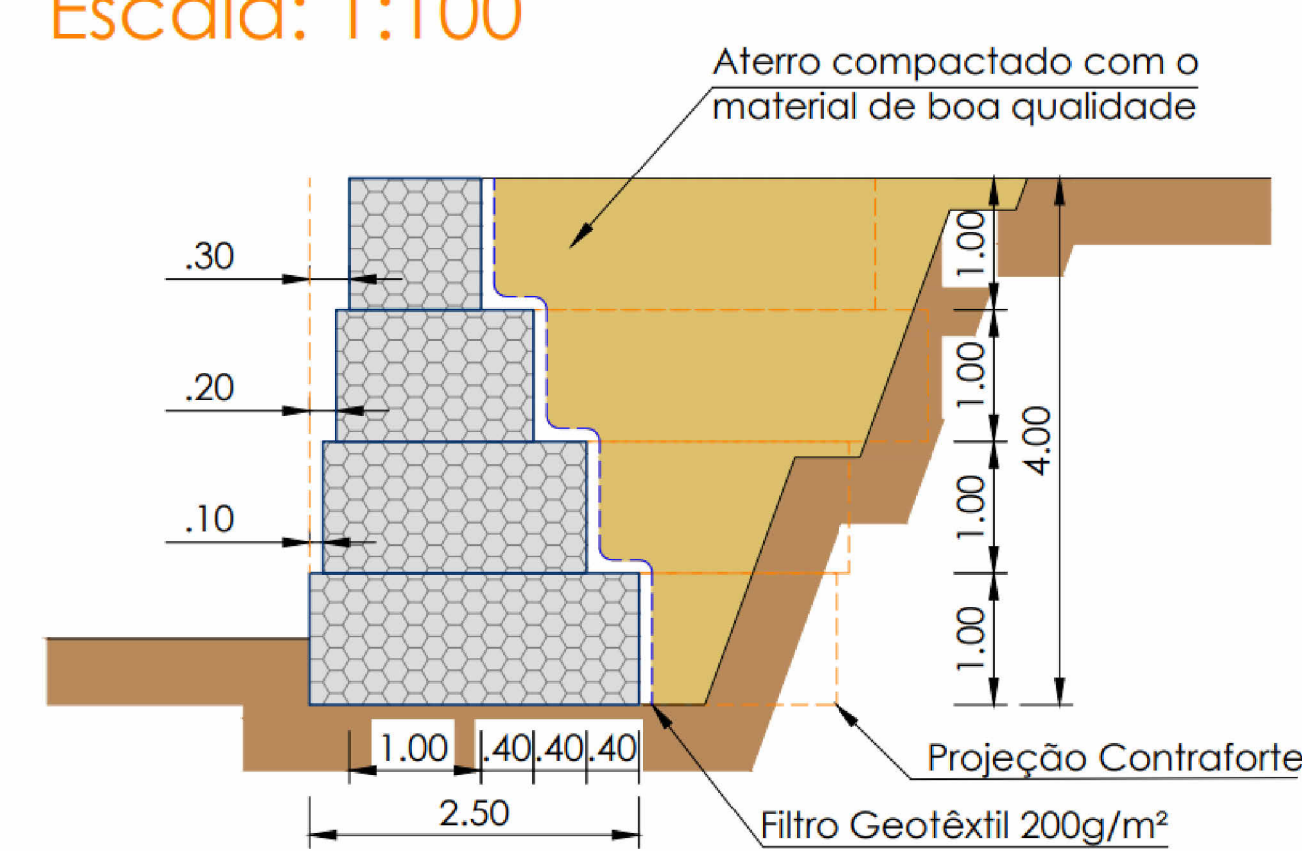


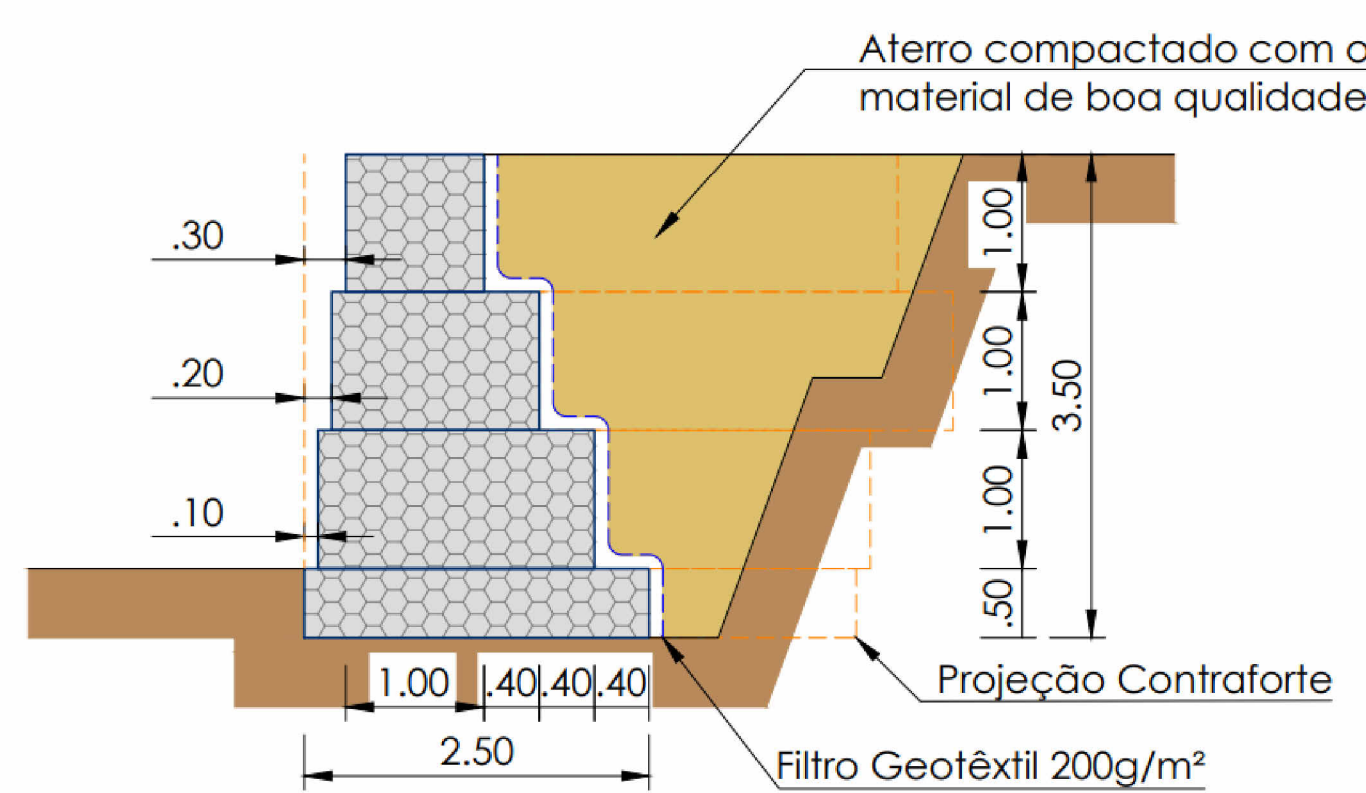

NOTAS:

- 1 - Cotas em metros (m);
- 2 - Cotas de Nível em metro (m);
- 3 - As cotas indicam superfícies acabadas;
- 4 - As cotas do levantamento sempre prevalecem à escala;
- 5 - Além dos presentes trechos de intervenção apresentados, deve ser executado gabião tipo caixa na lateral voltada para o rio, com altura mínima de 1 metro, em todos os trechos desguarnecidos da pista inferior, a fim de se evitar o arrastamento da pista durante as cheias do rio.

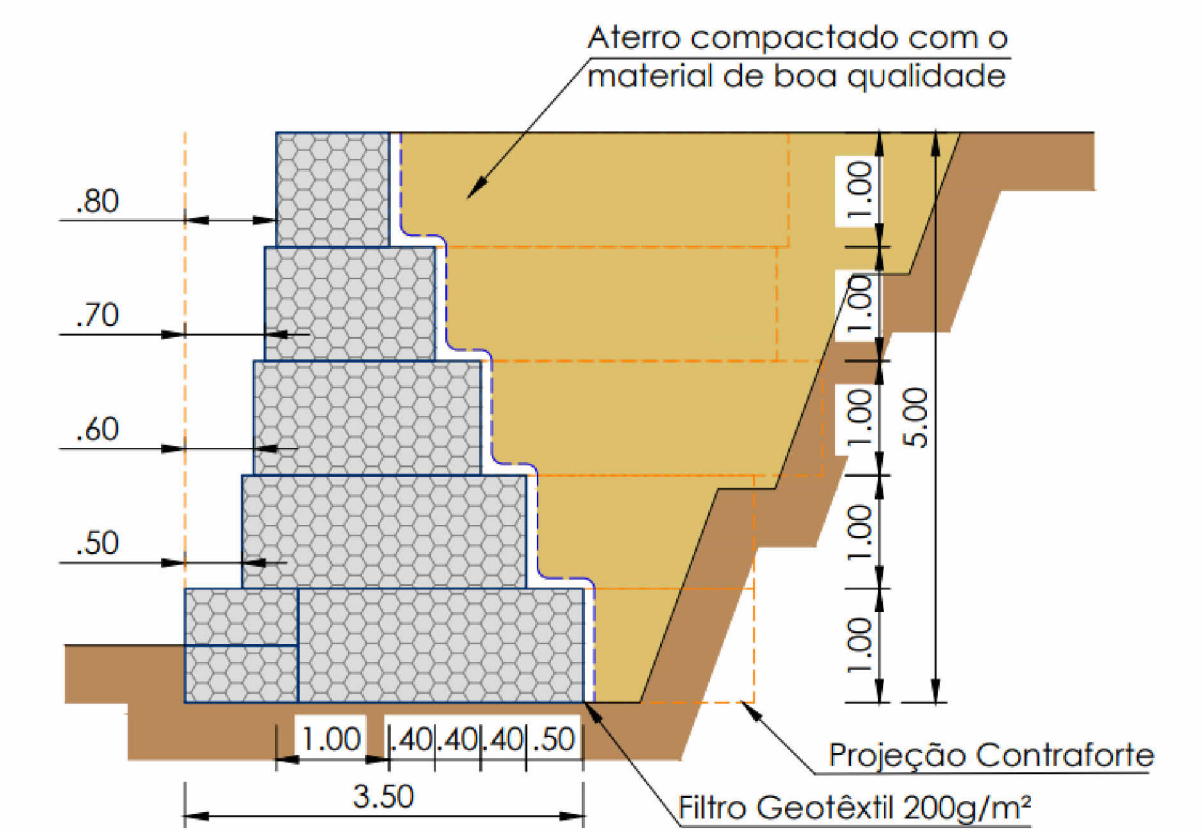

LEGENDA GERAL

	TERRENO (Existente)
	PISO 16 FACES PAVÉ (Construir)
	PISO 16 FACES COLORIDO (Construir)
	PISO 16 FACES NATURAL (Construir)
	PISO INTERTRAVADO (Existente)
	GRAMA EMERALDA (Plantar)
	CERCA VIVA (Plantar)
	CANTEIRO (Plantar)
	PISOGRAMA (Construir)
	MEIO FIO h=39cm, BRANCO (Construir)
	MEIO FIO / SARGETA h=30cm (Construir)
	PISO DE CONCRETO / RADIER (Construir)
	CALÇADA DE CONCRETO (Construir)
	PEDRA ARGAMASSADA (Construir)
	PAVIMENTO PARALELEPÍPEDO (Existente)
	ÁGUA BRUTA (Implantar)
	AREIA (Implantar)
	TELHA COLONIAL (Construir)
	GABIÃO TIPO CAIXA (Construir)
	CRISTA DO TALUDE
	LIXEIRA DUPLA METÁLICA (Construir)
	ÁRVORE NATIVA (Existente / Mantar)
	ÁRVORE NATIVA (Existente / Transplantar)
	ÁRVORE NATIVA (Plantar)
	PALMEIRA (Plantar)
	PALMEIRA ALTA (Plantar)
	PALMEIRA BAIXA (Plantar)

PROPRIETÁRIO: MUNICIPIO DE MANGA/MG			
PROJETO: JOÃO MARCOS SANTOS TOLENTINO			
APROVAÇÃO:			
CONSTRUÇÃO: A LICITAR			
FOLHA P34 /36	PROJETO: CONSTRUÇÃO E REVITALIZAÇÃO DE INFRAESTRUTURA NA ORLA DO RIO SÃO FRANCISCO NO MUNICIPIO DE MANGA/MG LOCAL: RUA CORONEL JOAQUIM LOPES, S/N, BAIRRO CENTRO PROPRIETÁRIO: MUNICIPIO DE MANGA/MG		
DESENHO CÓPIA VISTO	RESPONSÁVEL MARCOS TOLENTINO CREA - 202.036/D MARCOS TOLENTINO CREA - 202.036/D MARCOS TOLENTINO CREA - 202.036/D	RUBRICA JOÃO MARCOS SANTOS TOLENTINO CREA - 202.036/D	
ESCALAS PROJETO BÁSICO -Locação Gábio -Detalhe Gábio	 CONTRATO DE RENOVAÇÃO 849656223 ESTE DOCUMENTO É REGISTRO NÃO AUTÊNTICO, CONFERIR EM REGISTRO PÚBLICO Nº 10000000000000000000 NÚMERO 8028480488 CHAVE 1578		
INDICADAS	RSC LAI PAV CREA - 202.036/D DATA AUTENTICAÇÃO PREVISÃO DT		