

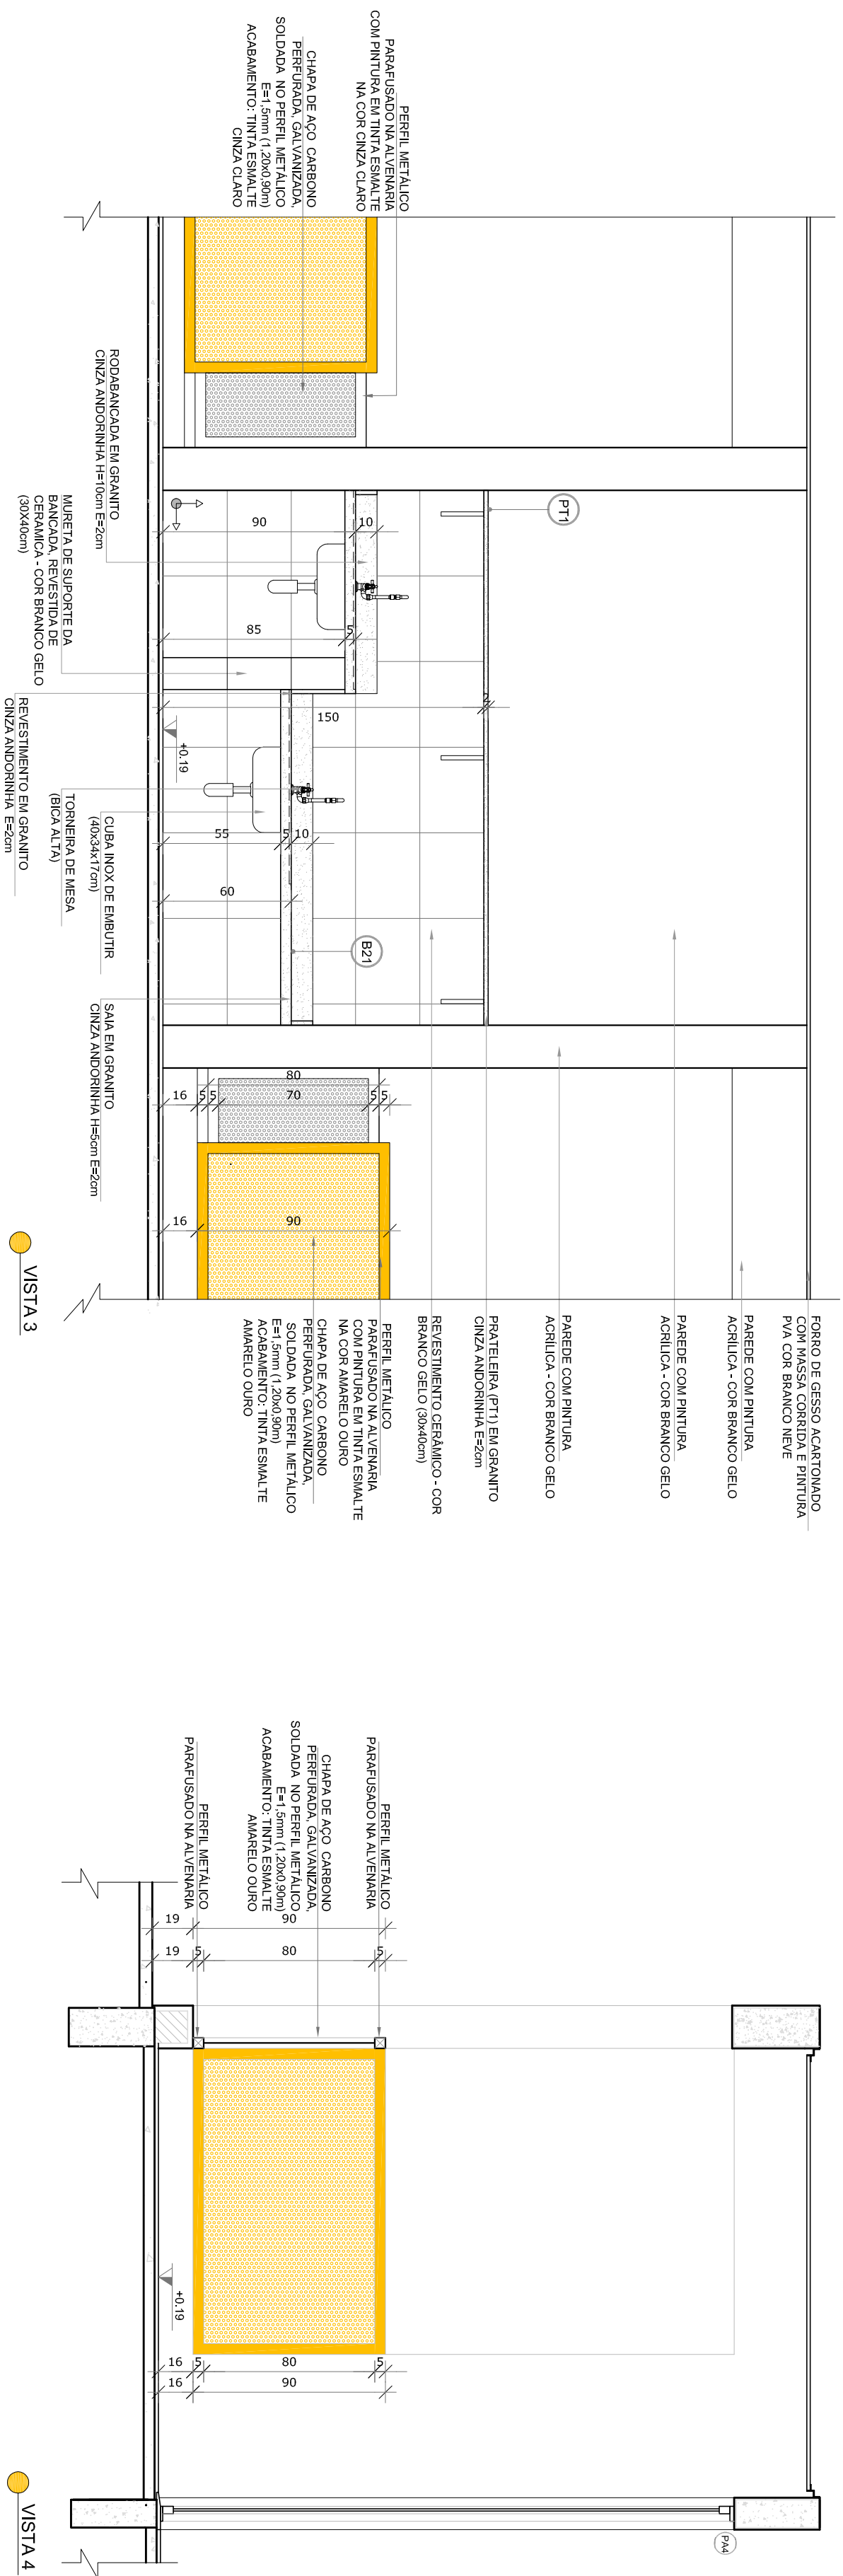


1 SOLÁRIOS
ESCALA 1/25

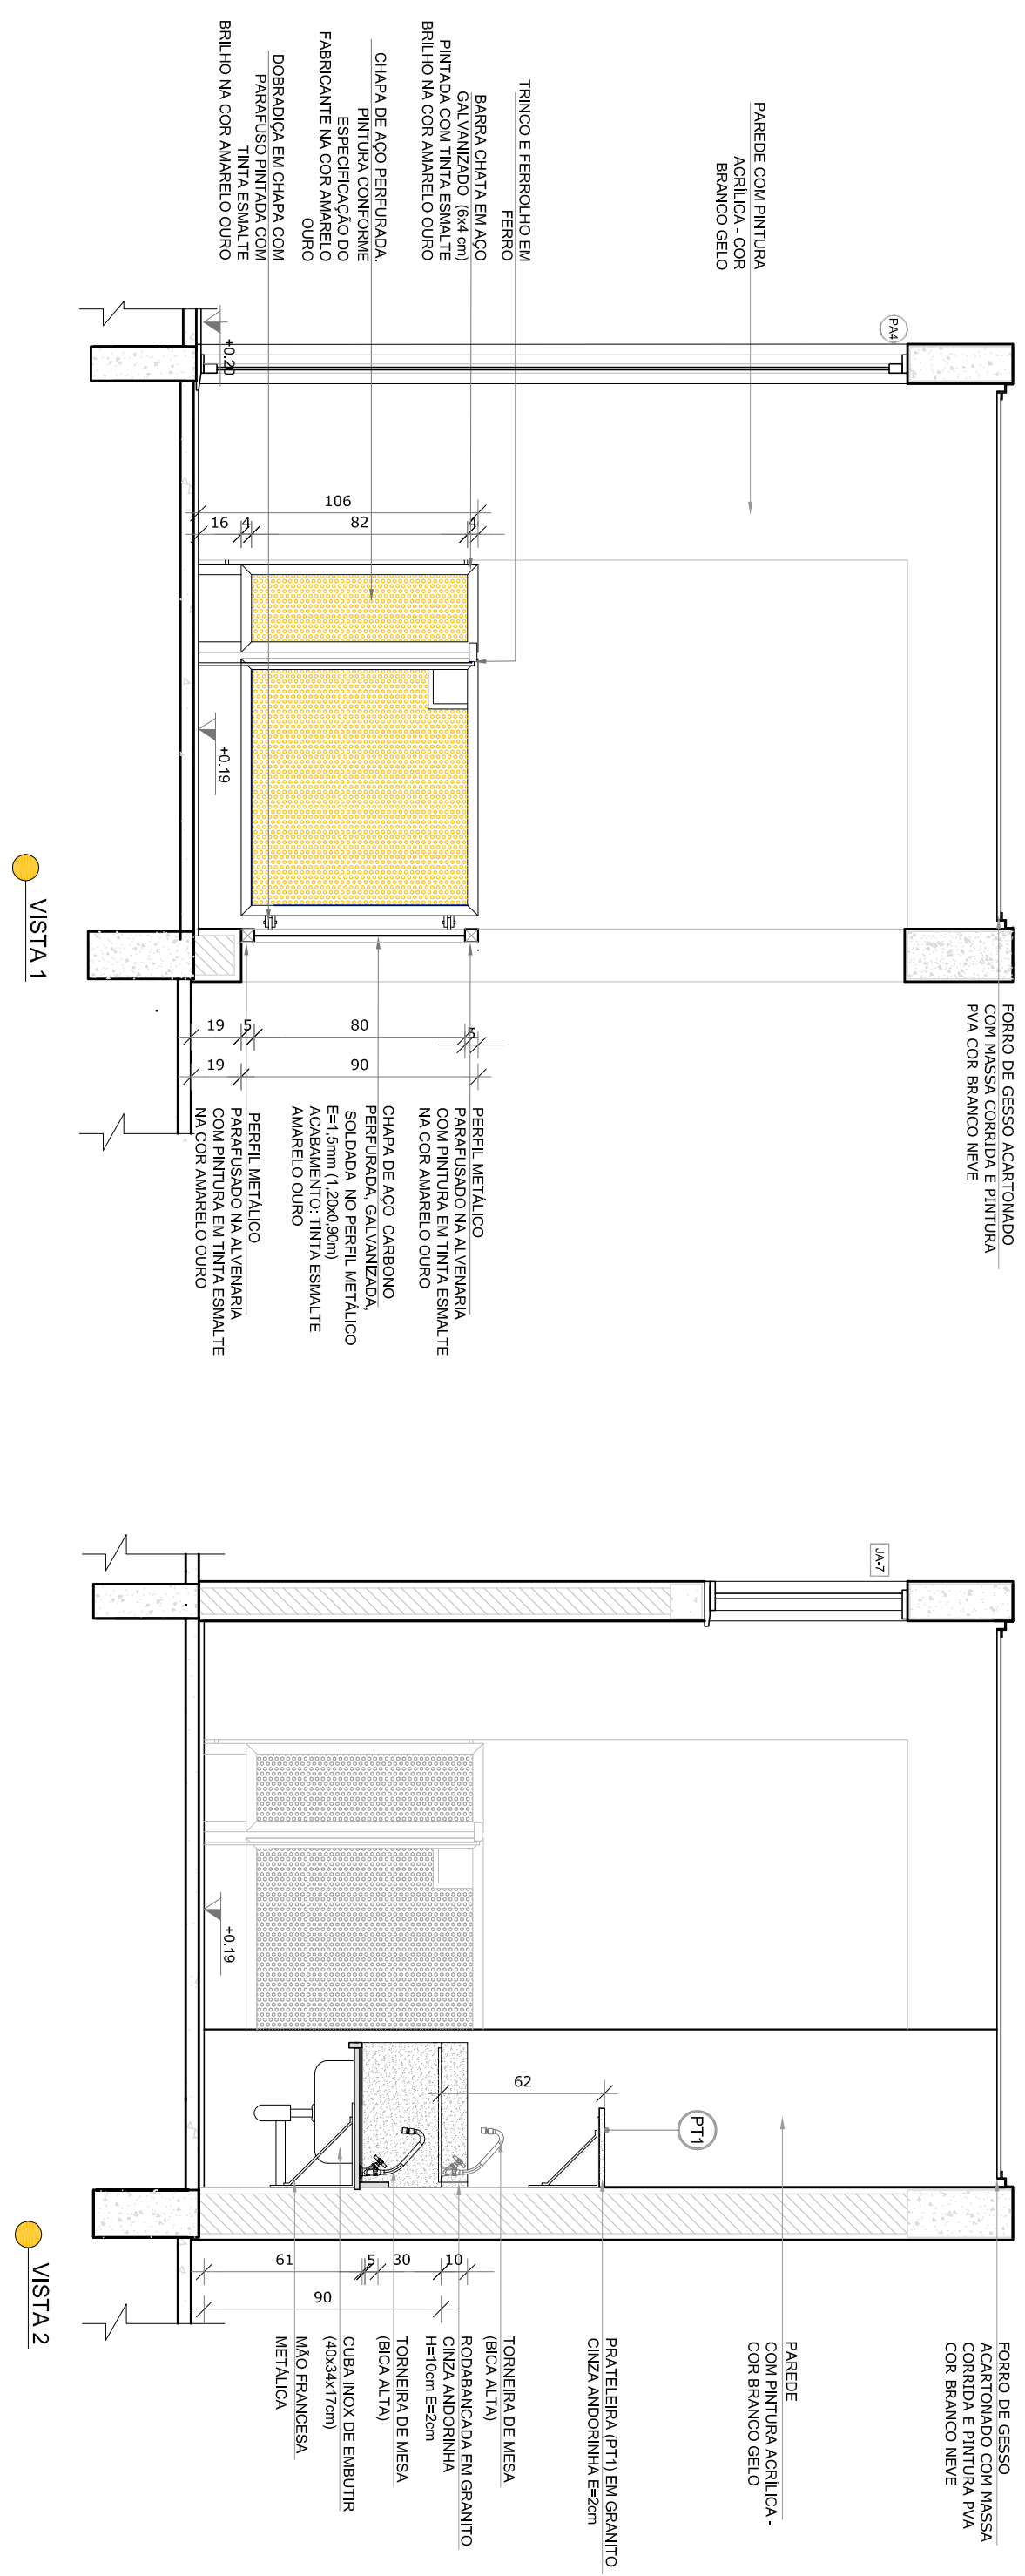

- NOTAS
- MEDIDAS E UNIDADES EXATAS NOS DADOS E NÚMEROS PLANEJADOS NO PROJETO ESTRUTURAL.
 - VERIFICAÇÃO DE ADEQUAÇÃO DAS DIMENSÕES E MATERIAIS PROPOSTOS ÀS EXIGÊNCIAS E VERIFICAÇÃO DE DETALHES CONSTRUTIVOS PERTINENTES NAS PRÁTICAS DE DETALHAMENTO.
 - EM CASO DE CONFLITO DE INFORMAÇÕES ENTRE O PROJETO GRAFICO E O MEMORIAL DESCRITIVO, PREVALECE A INFORMAÇÃO CONTIDA NOS MEMÓRIOS.
 - ALOJAMENTO DESENVOLVIDO E PROJETO SOMENTE COM AUTORIZAÇÃO EXPRESSA DO INDE.
- REFERÊNCIAS:
- PLANTAS DE QUANTIFICAÇÃO.
 - MEMORIAL DESCRITIVO E ESPECIFICAÇÕES TÉCNICAS





LEGENDA:	
	INDICAÇÃO NÍVEL PLANTA E CORTE
	INDICAÇÃO DE CORTES
	INDICAÇÃO DE FOLHAS
	INDICAÇÃO DE FORTES E MENORES
	INDICAÇÃO DE VISTAS
	ESPECIFICAÇÕES DE MATERIAIS
	INDICAÇÃO DE EXOS
	INDICAÇÃO DE ELEMENTOS (BANDEJAS, PARALELOS ETC.)

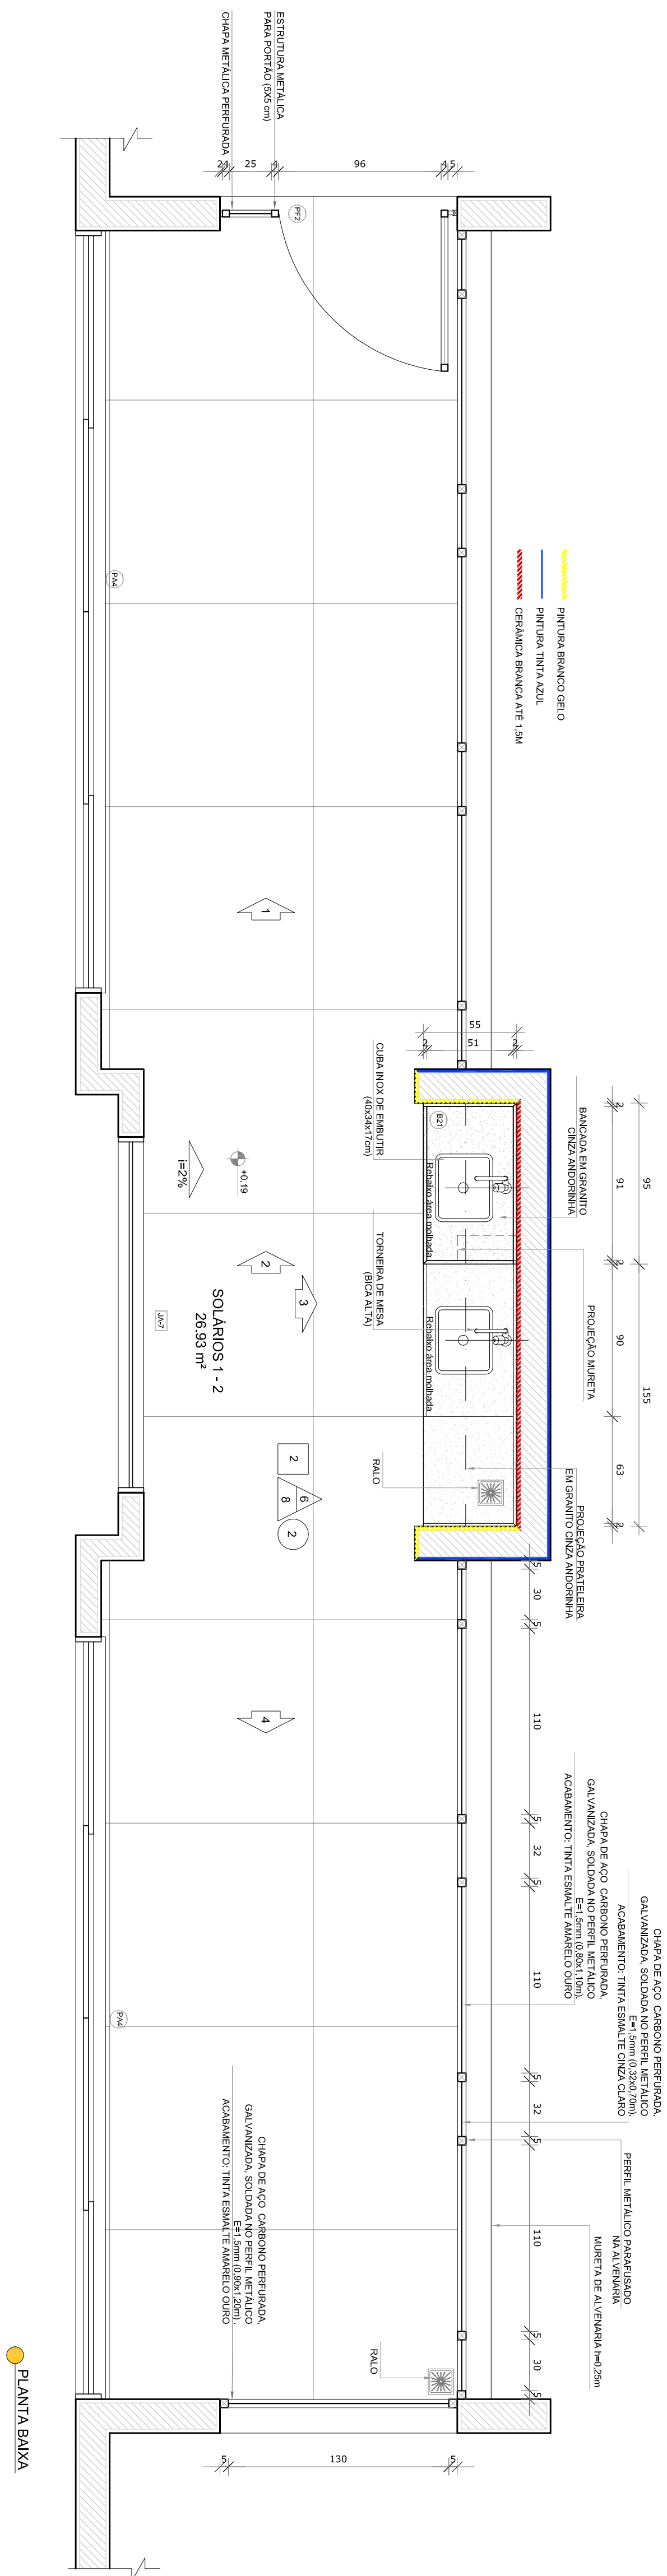

CONTROLE DE REVISÕES	
Nº	DATA
01	AGOSTO/2016
Alteração parâmetros - shift para tubulação hidráulica e desalmineração, alteração da altura da platibanda.	
02	JANEIRO/2017
Aumento a NBR 9050/2015, Alteração: quitação de áreas, semelhança ínfantis 1 e 2, altura da platibanda, mobiliário e equipamento; altura da cercaimta nos sanitários, cor das portas dos elevadores e altura da porta ADA; Aumento das distâncias hidráulicas e sanitárias nos prédios; Realização da etapa de aço de aço de altura da platibanda.	
Alteração parâmetros - shift para tubulação hidráulica e desalmineração, alteração da altura da platibanda.	


		Ministério da Educação
PROJETO PADRÃO - FUNDE		
PROPRIETÁRIO:		
ENDEREÇO:		
MUNICÍPIO - UF:		
PROPRIETÁRIO		
RESP. TÉCNICO		
AUTOR DO PROJETO		
DUFU		
CREA		RA

OBSERVAÇÕES:			
PROGRAMA PROINFÂNCIA - PROJETO TIPO 2			
PROJETO DE ARQUITETURA			
COORDENADOR CGEST - Coordenação Geral de Infraestrutura Educacional	AMPLIAÇÃO DO BLOCO B SOLÁRIOS		ARQ
REVISÃO PROJETO	ESCALA 1:50	PRIMEIRA	
FORMATO A1(44x58)	R.01 DATA EMISSÃO JANEIRO/2017		30/35

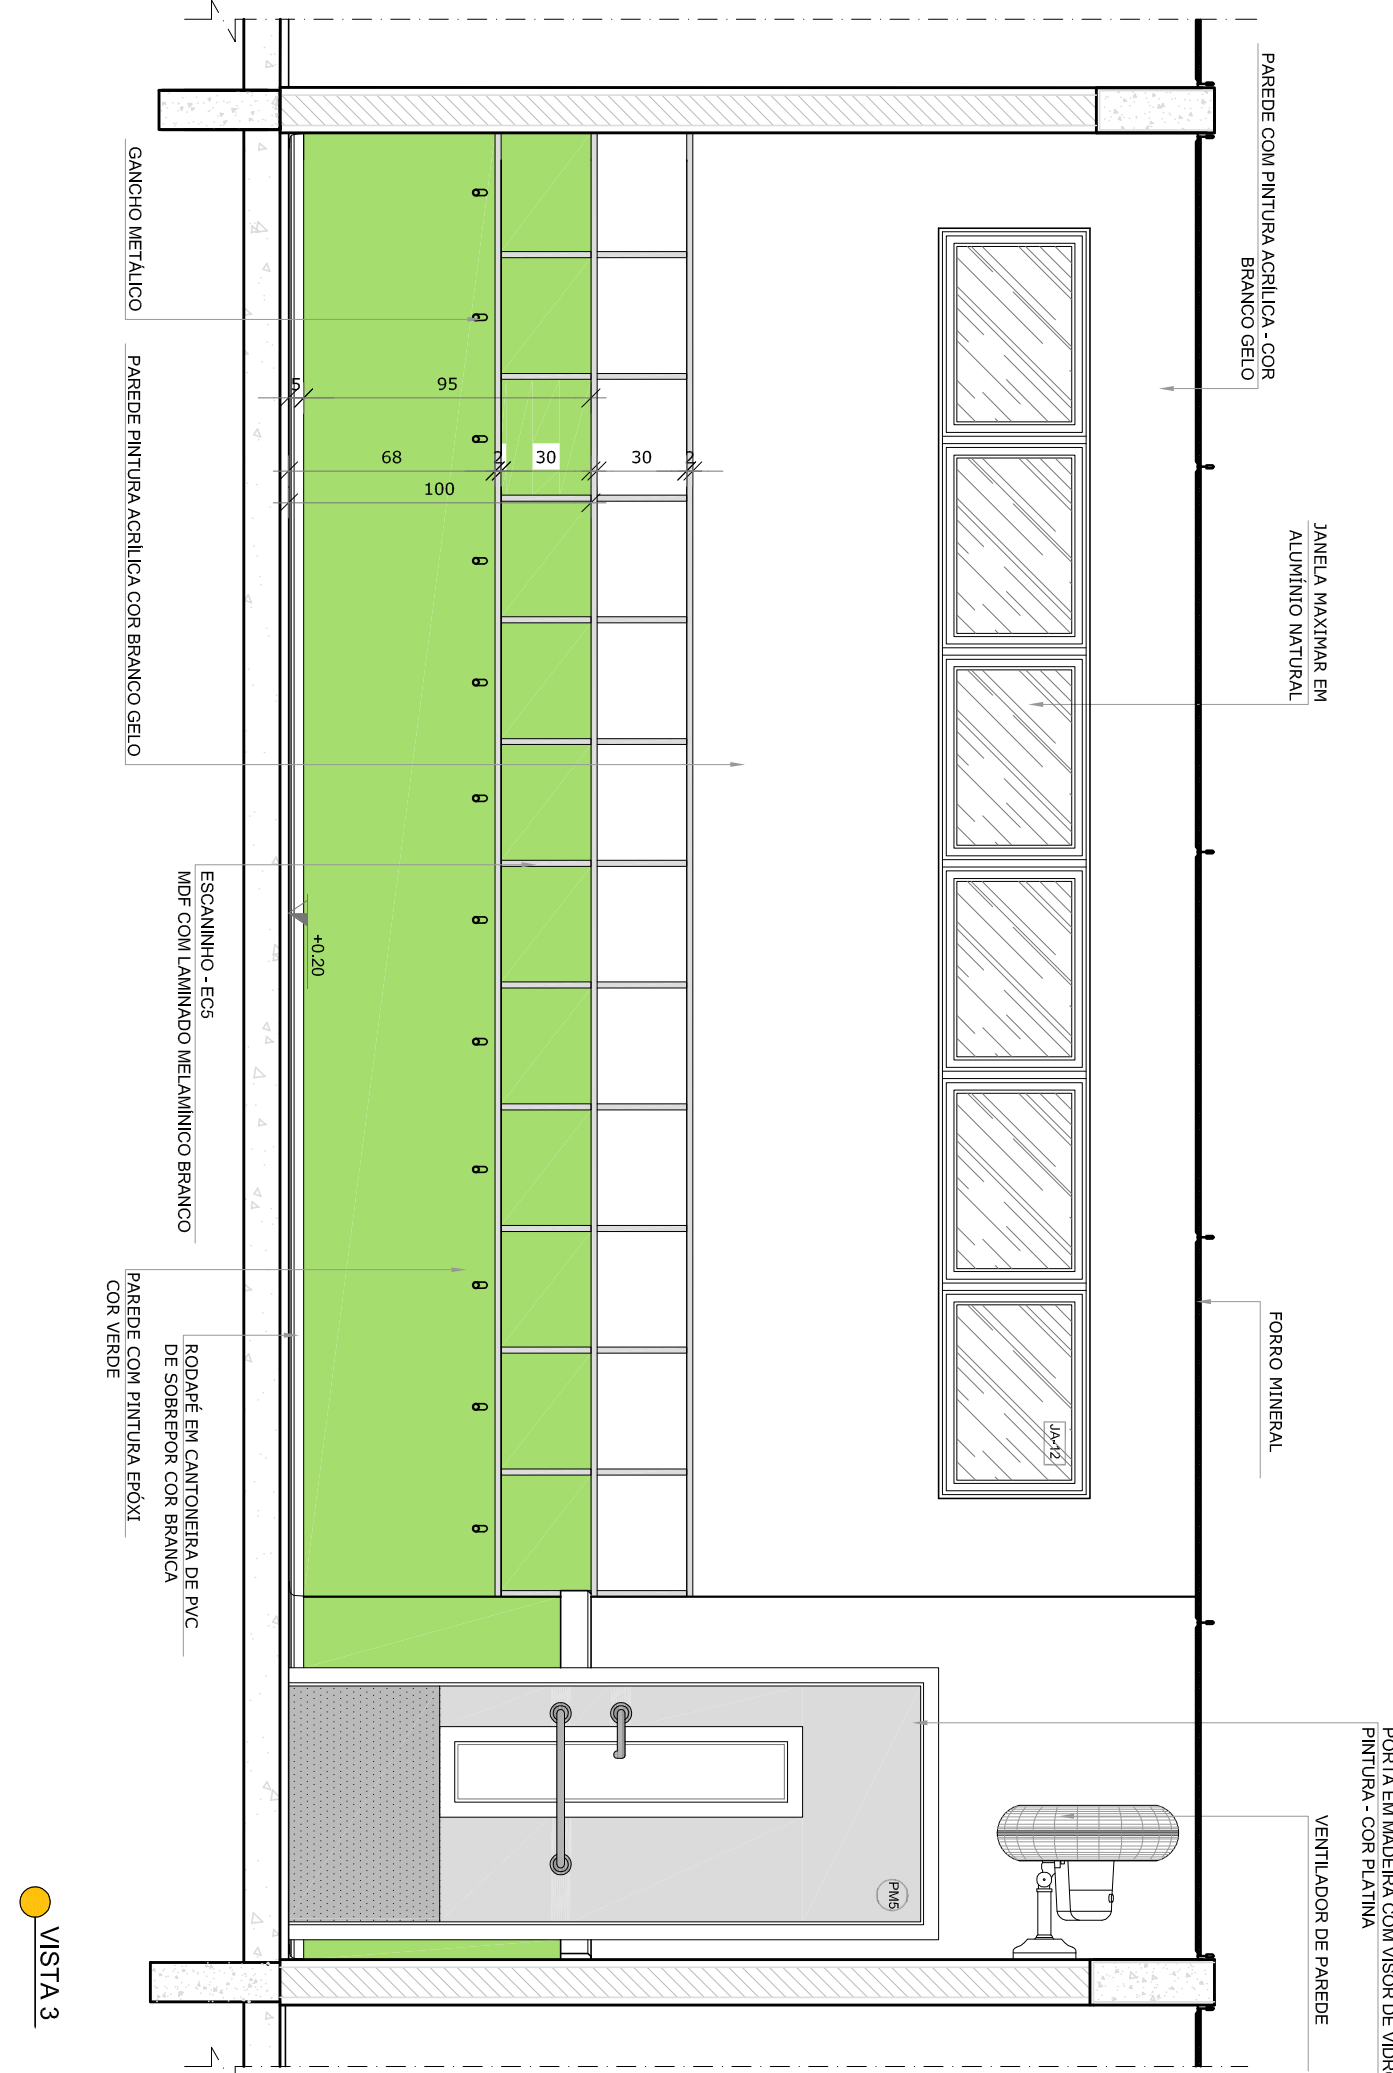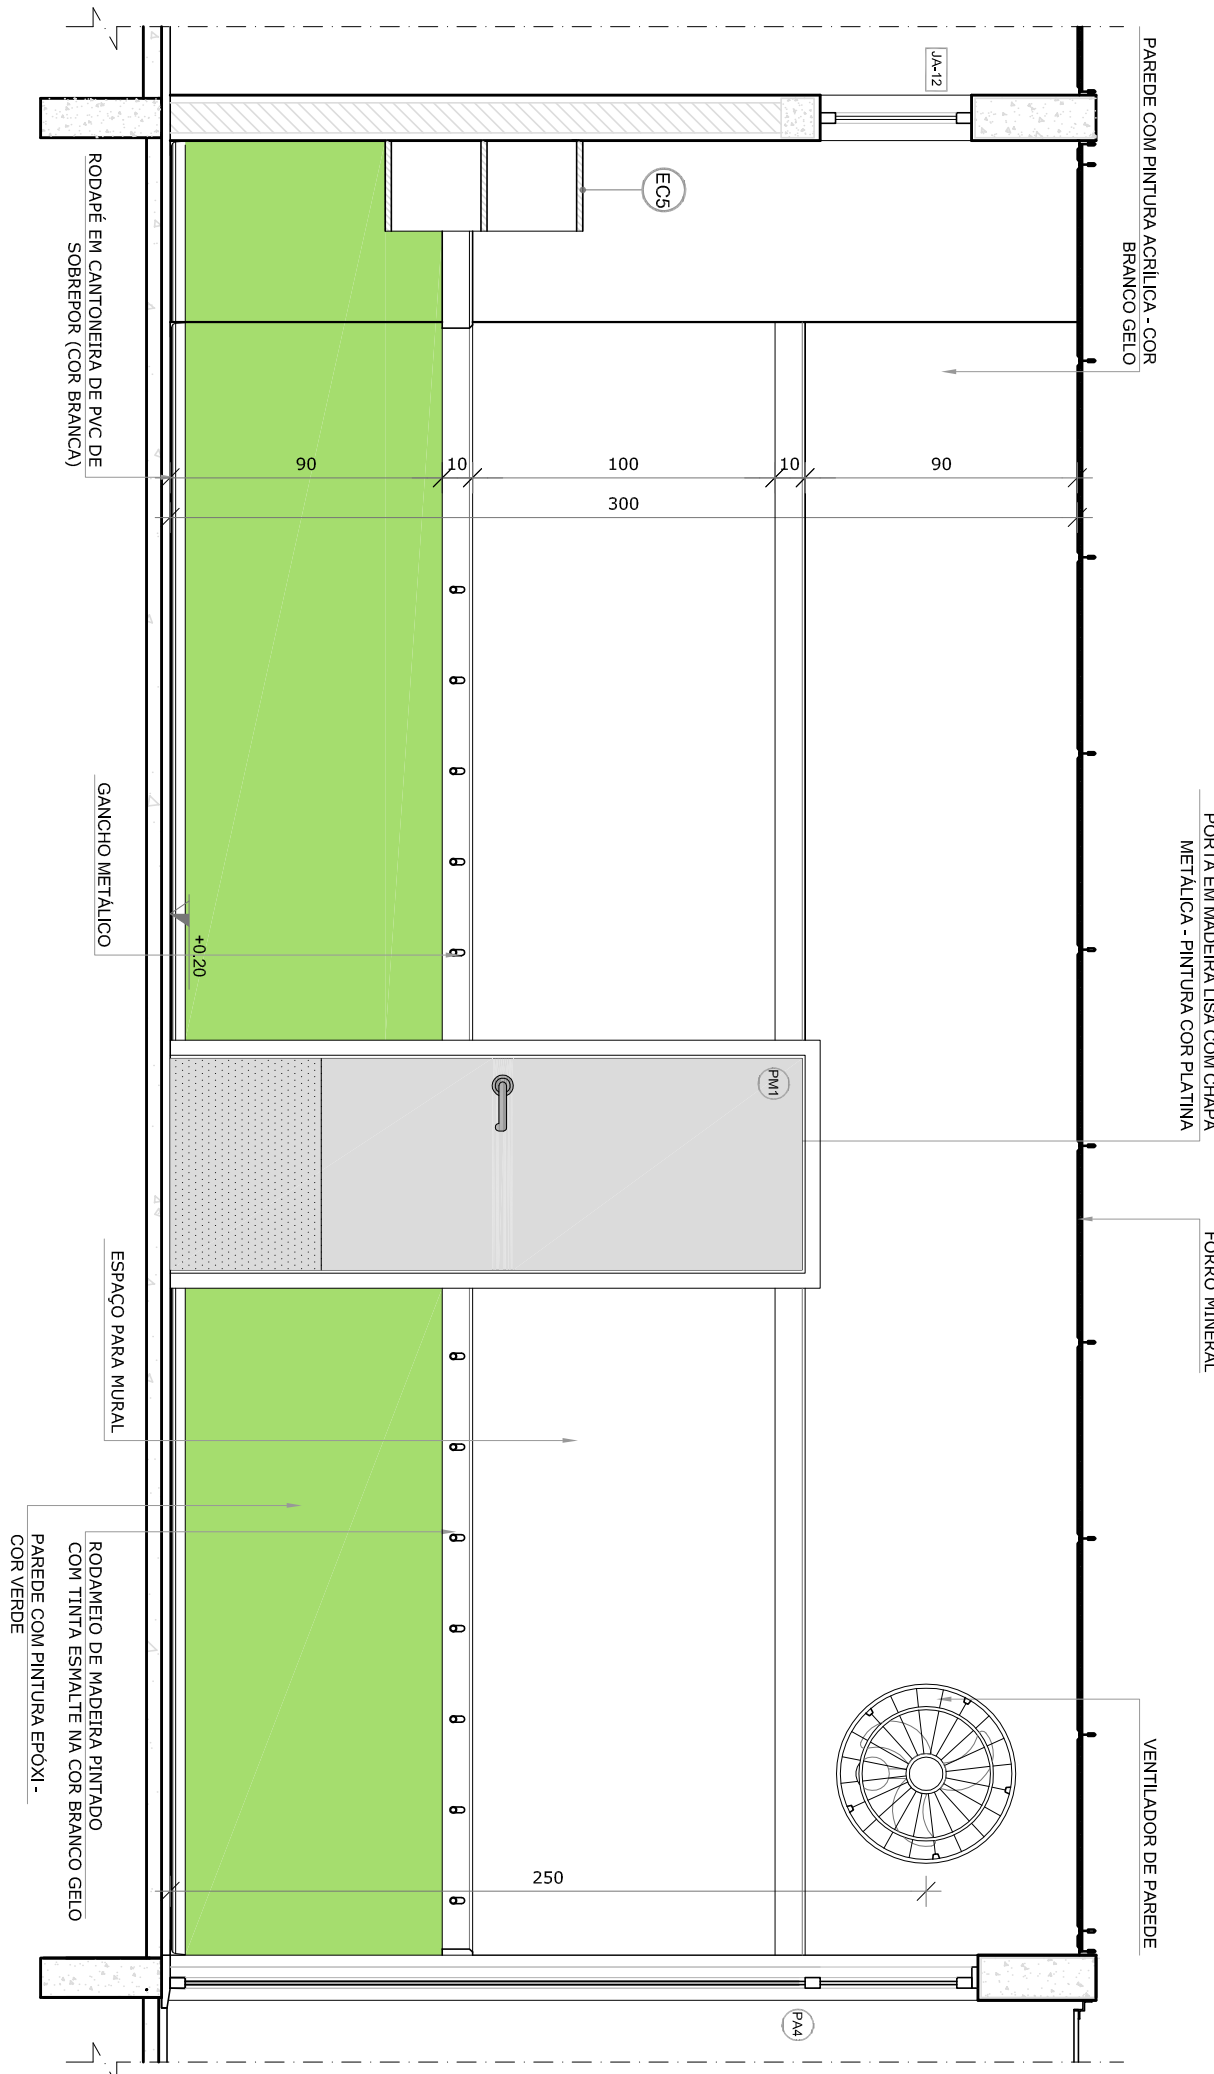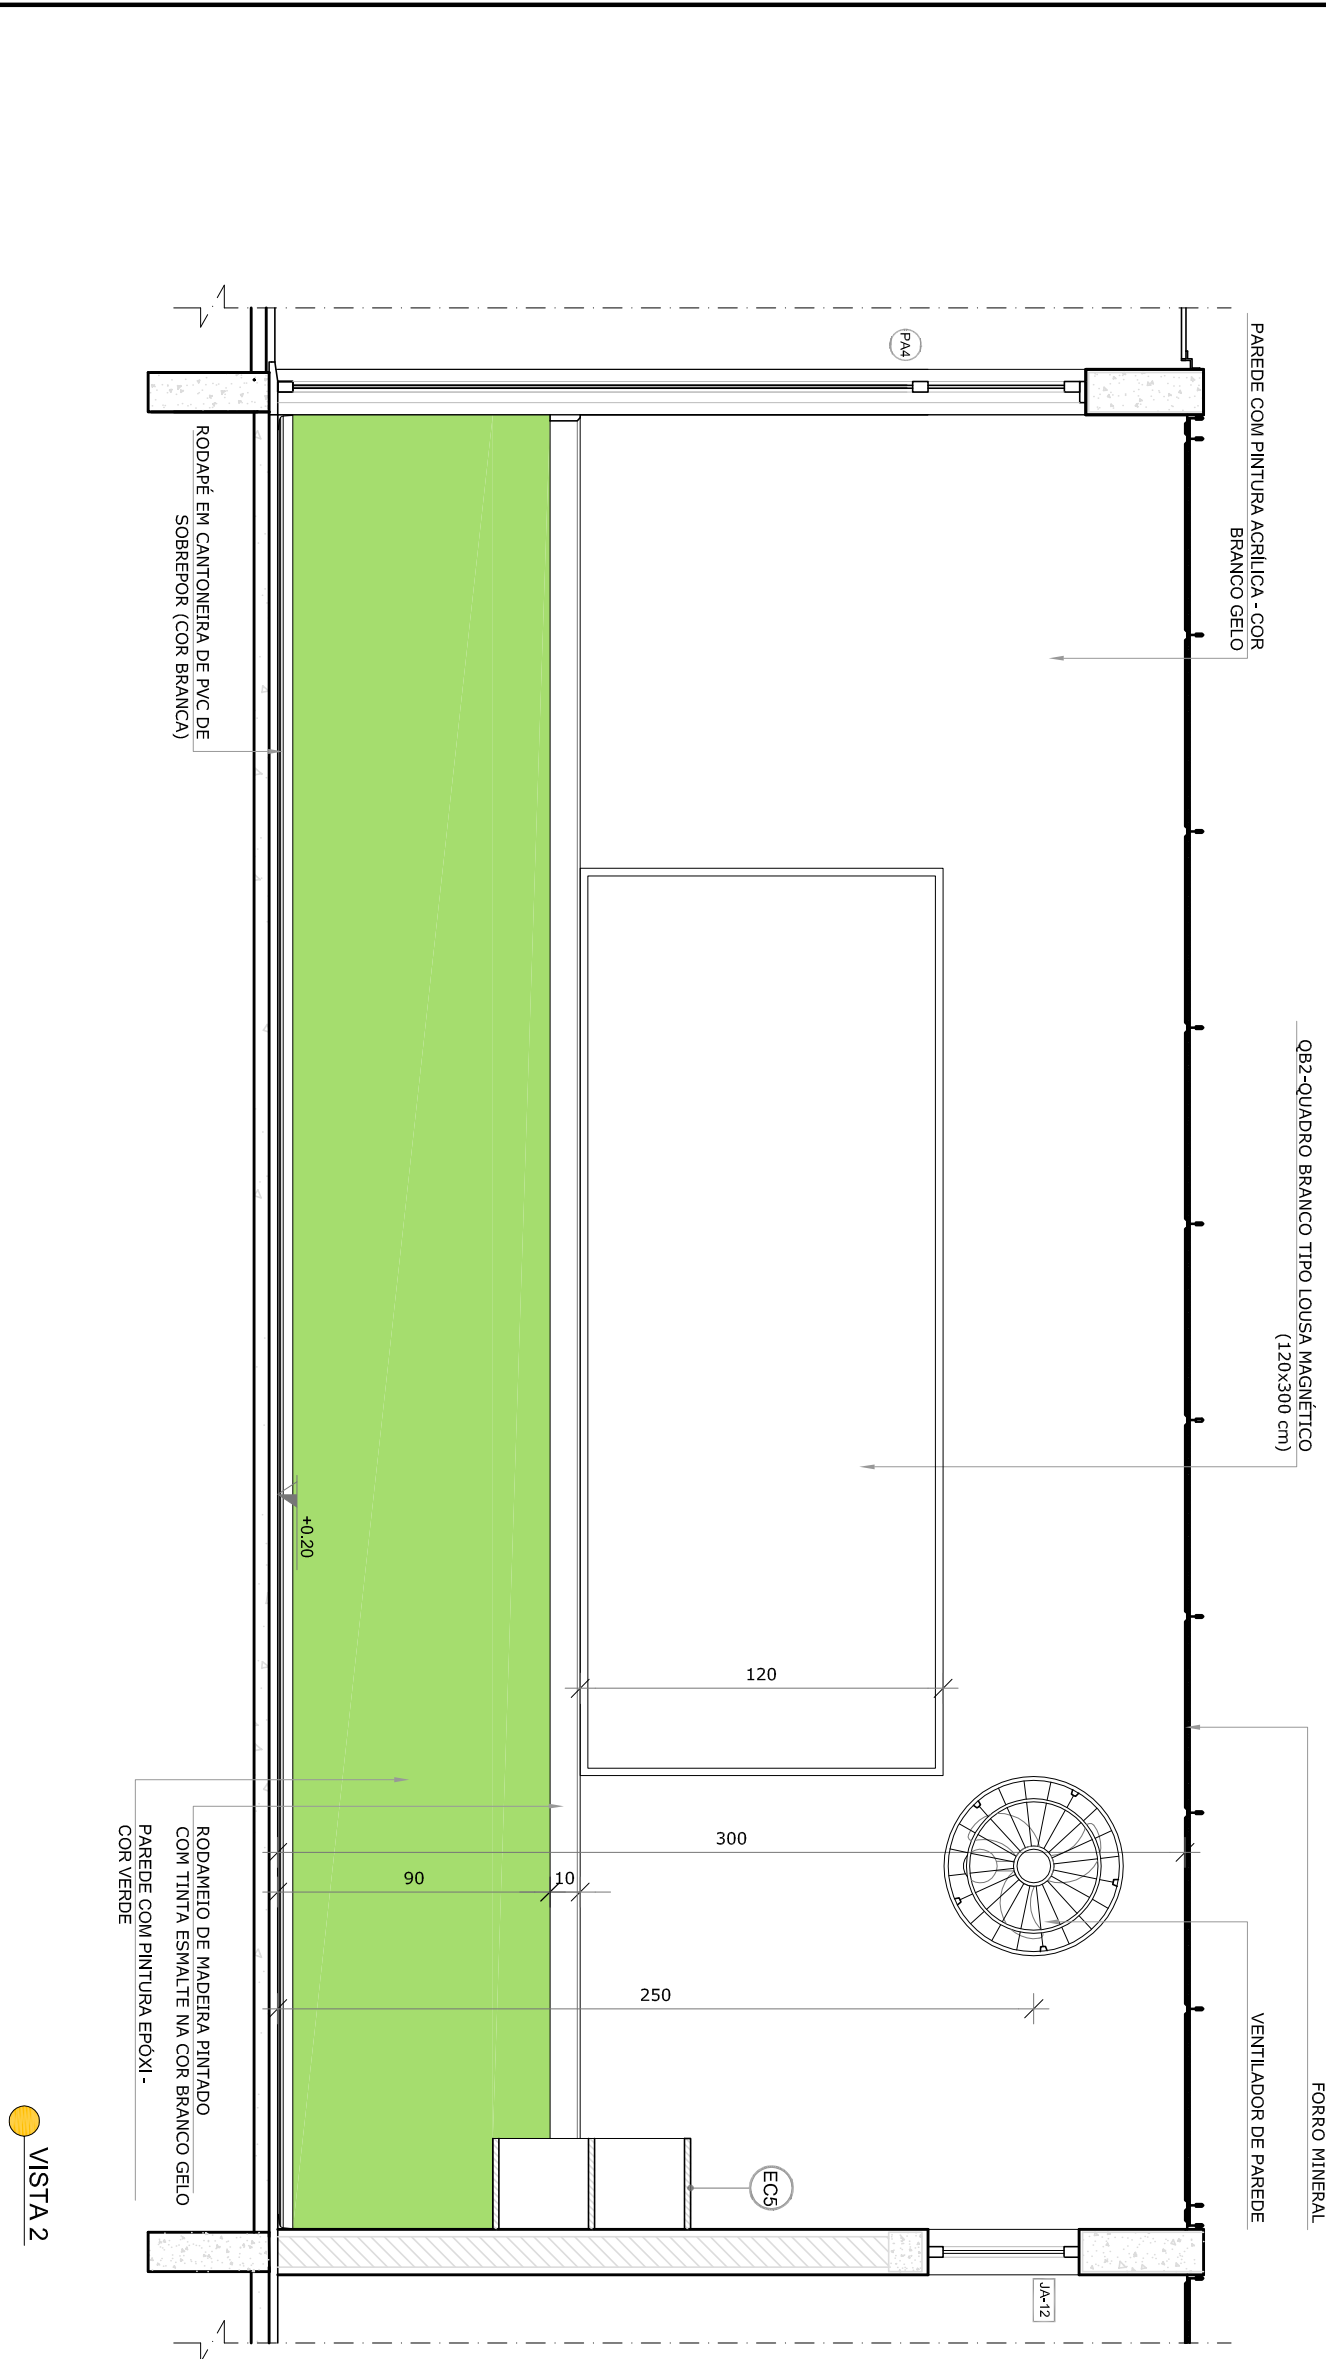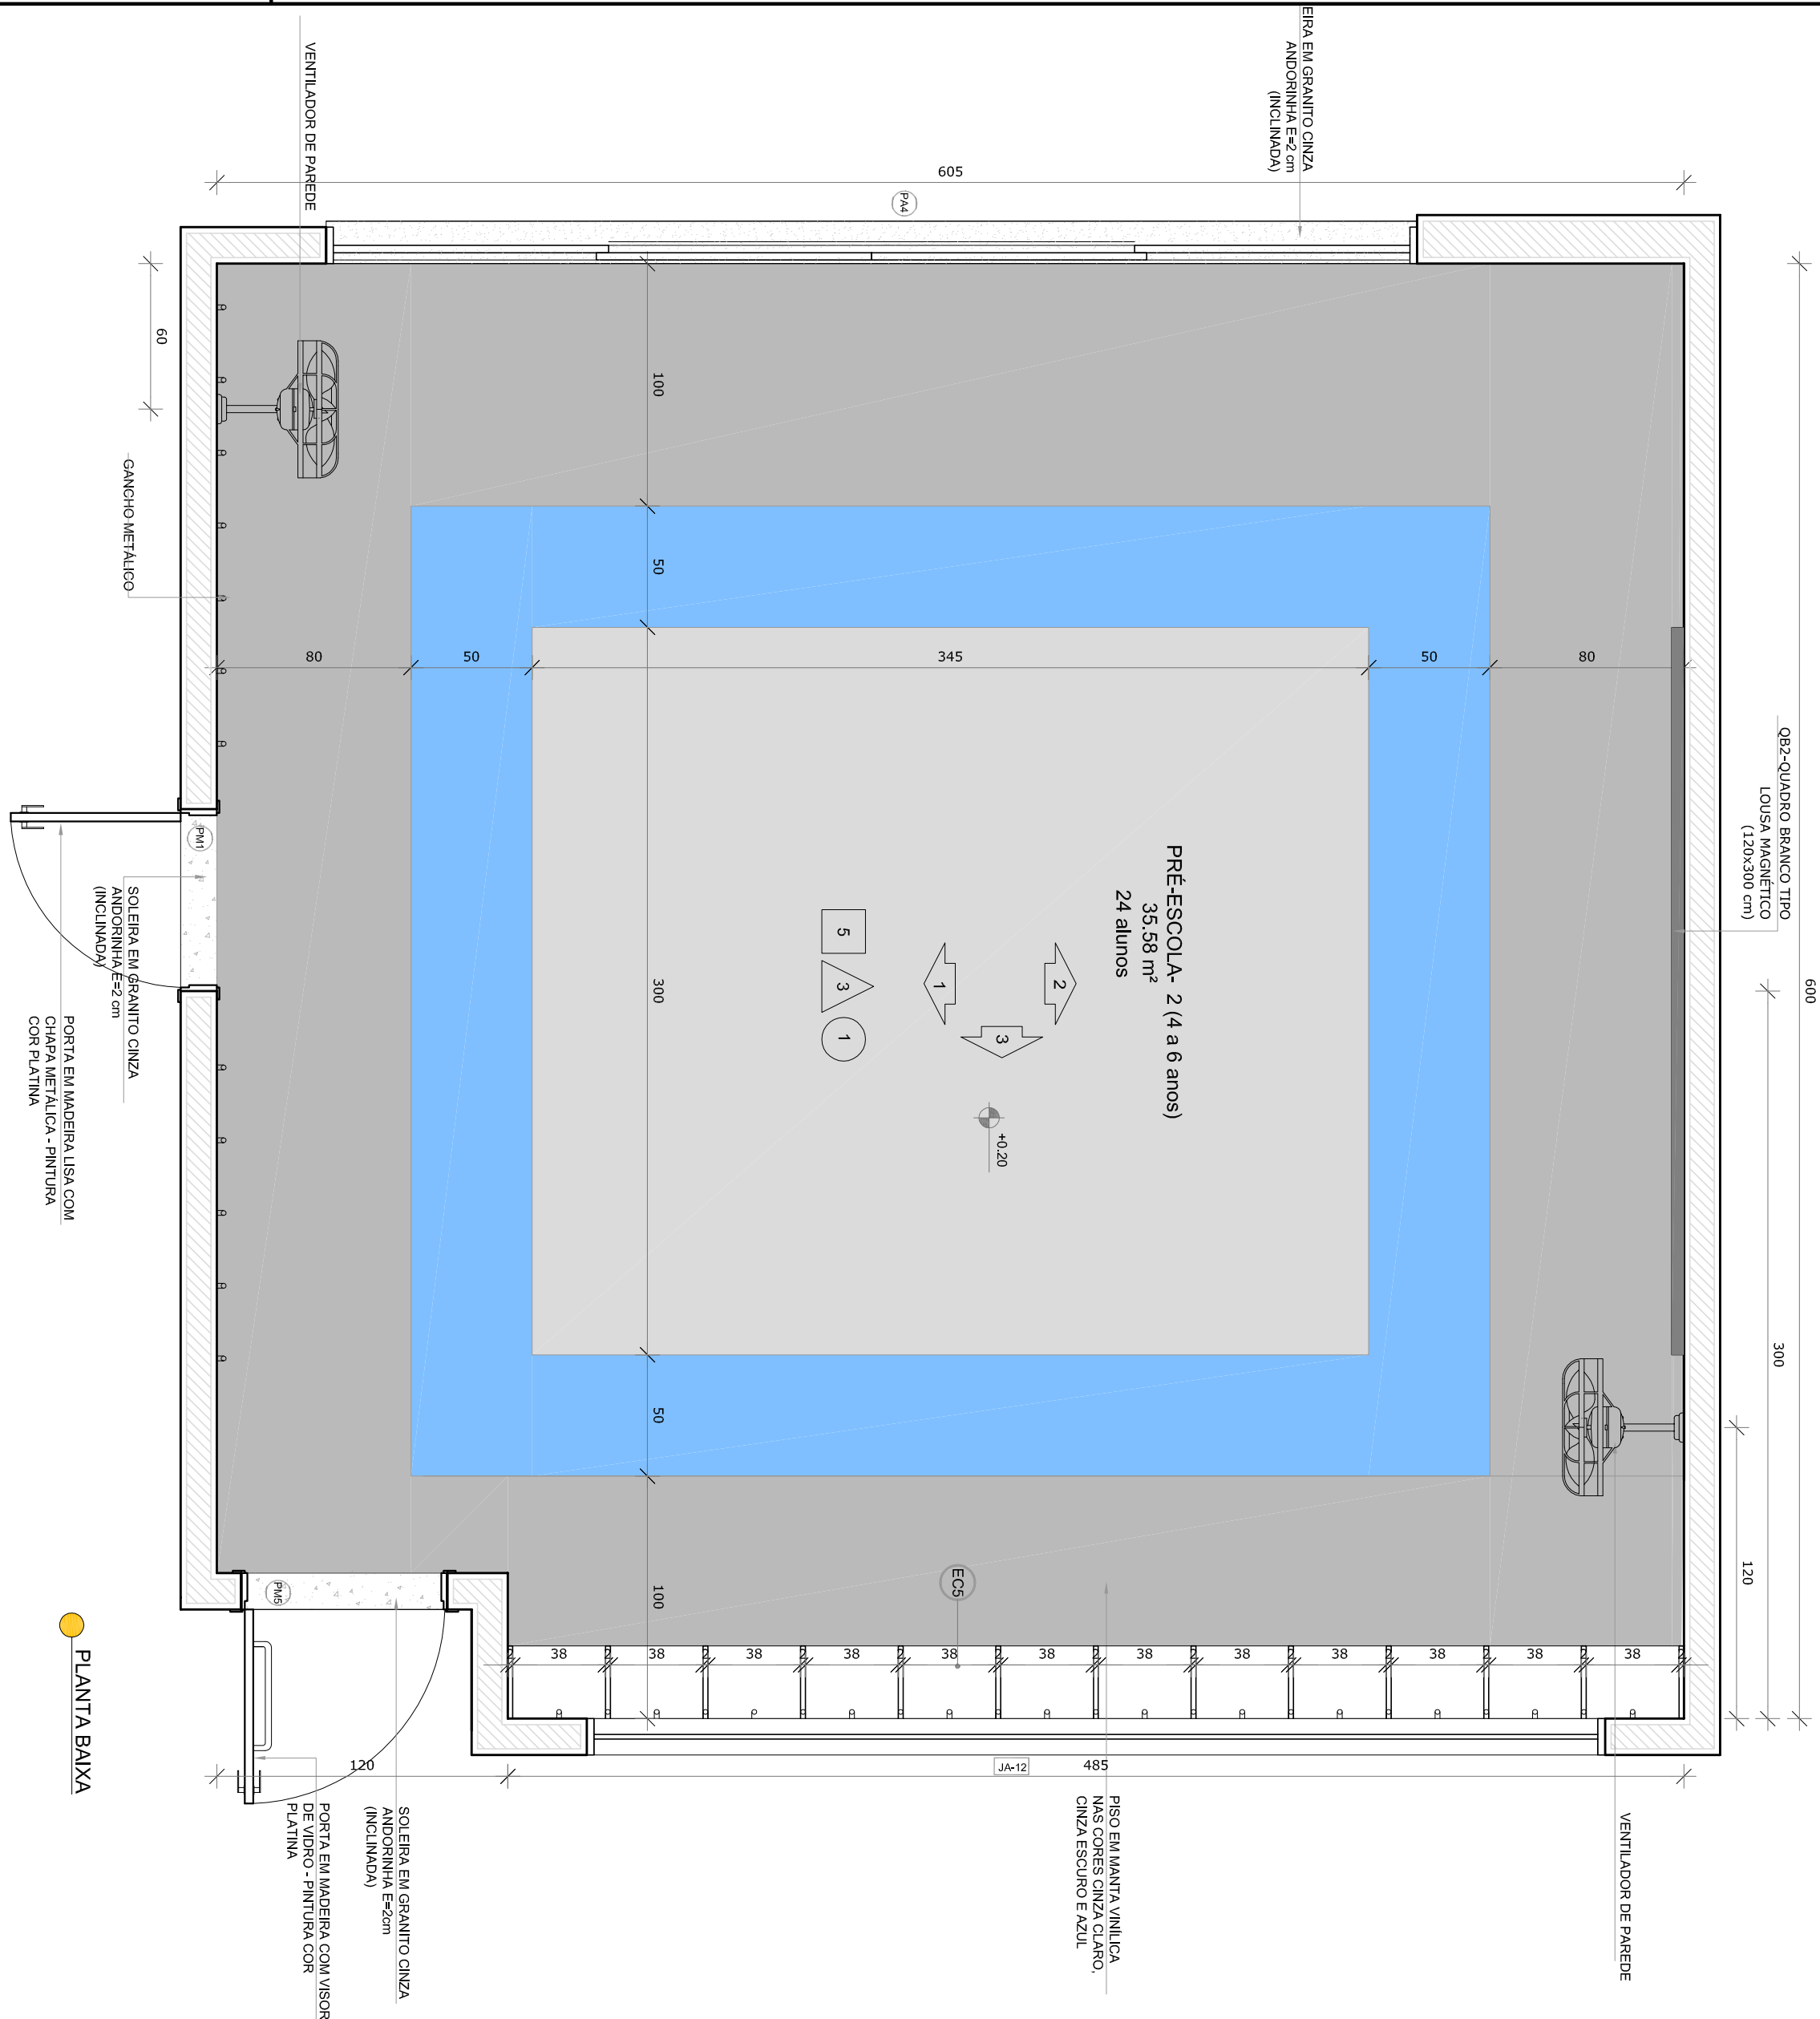

NOTAS			
- MEDIDAS E NÍVEIS EM METROS.			
- VERIFICAR POSIÇÃO EXATA DOS PILARES NO PROJETO ESTRUTURAL DE INSTALAMENTO.			
- EM CASO DE CONFLITO DE INFORMAÇÕES ENTRE O PROJETO GRAFICO E O MEMORIAL DESCRITIVO, PREVALECE A INFORMAÇÃO CONTIDA NOS DESENHOS.			
- ALTERAÇÕES NESTE PROJETO SOMENTE COM AUTORIZAÇÃO EXPRESSA DO FNDE			
REFERÊNCIAS:			
- PLANTAS DE QUANTITATIVOS			
- MEMORIAL DESCRITIVO E ESPECIFICAÇÕES TÉCNICAS			
LEGENDA:			
	INDICAÇÃO NÍVEIS PLANTA E CORTE		INDICAÇÃO DE VISTAS
	INDICAÇÃO DE CORTES		ESPECIFICAÇÕES DE MATERIAS
	INDICAÇÃO DE FACHADAS		INDICAÇÃO DE EIXOS
	INDICAÇÃO DE PORTAS E JANELAS		INDICAÇÃO DE ELEMENTOS (BANCADAS, PRATELEIRAS E ETC.)

CROQUI DE REFERÊNCIA

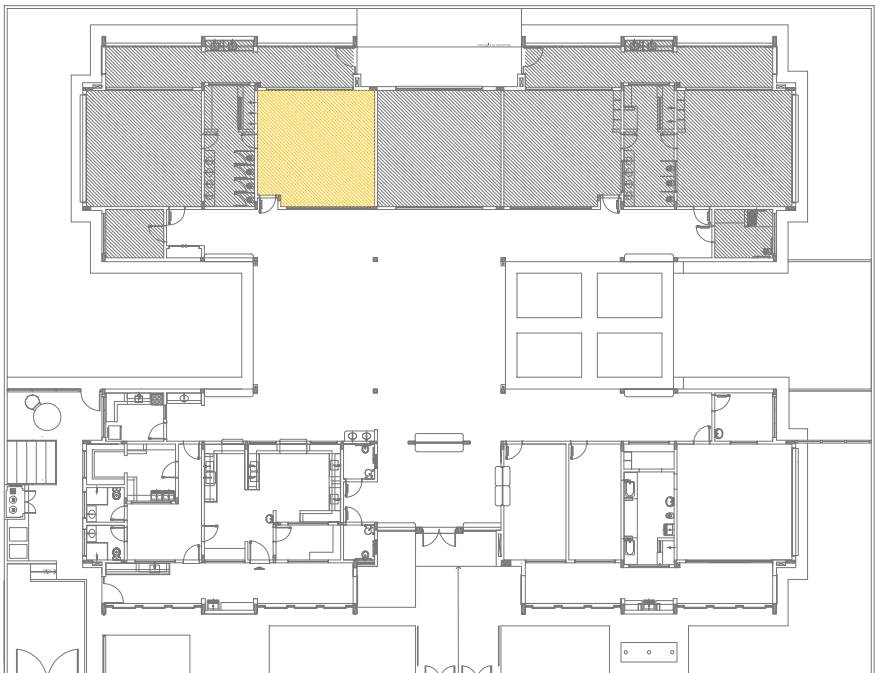

02	JANEIRO 2017	Atualização a NBR 9050/2015
01	AGOSTO 2016	Atualização a NBR 9050/2015 e 2.ª altura da platibanda, mobiliário e equipamento, altura da ventilação nos sanitários, cor das paredes dos sanitários e altura da porta PAI. Atualização das dimensões hidráulicas e acústicas do projeto. Retificação da chapa de aço sobre a platibanda.
Nº	DATA	DESCRIÇÃO
CONTROLE DE REVISÕES		

PROJETO PADRÃO - FNDE

PROPRIETÁRIO: :	
ENDEREÇO:	
MUNICÍPIO – UF:	
PROPRIETÁRIO	
RESP. TÉCNICO	CREA
AUTOR DO PROJETO	CAU
DUFO	CREA



OBSERVAÇÕES:


RA


PROGRAMA PROINFÂNCIA - PROJETO TIPO 2 PROJETO DE ARQUITETURA

COORDENAÇÃO		AMPLIAÇÃO DO BLOCO B		ARQ	
CGEST - Coordenação Geral de Infraestrutura Educacional		SALA PRÉ-ESCOLA 2		PRONCIA	
FORMATO A18x44,58x4		ESCALA 1/25		PÁGINA 34/35	
R00 R01 R02		DATA EMISSÃO JANEIRO/2017			

1 SALA MULTUSO
ESCALA 1/25

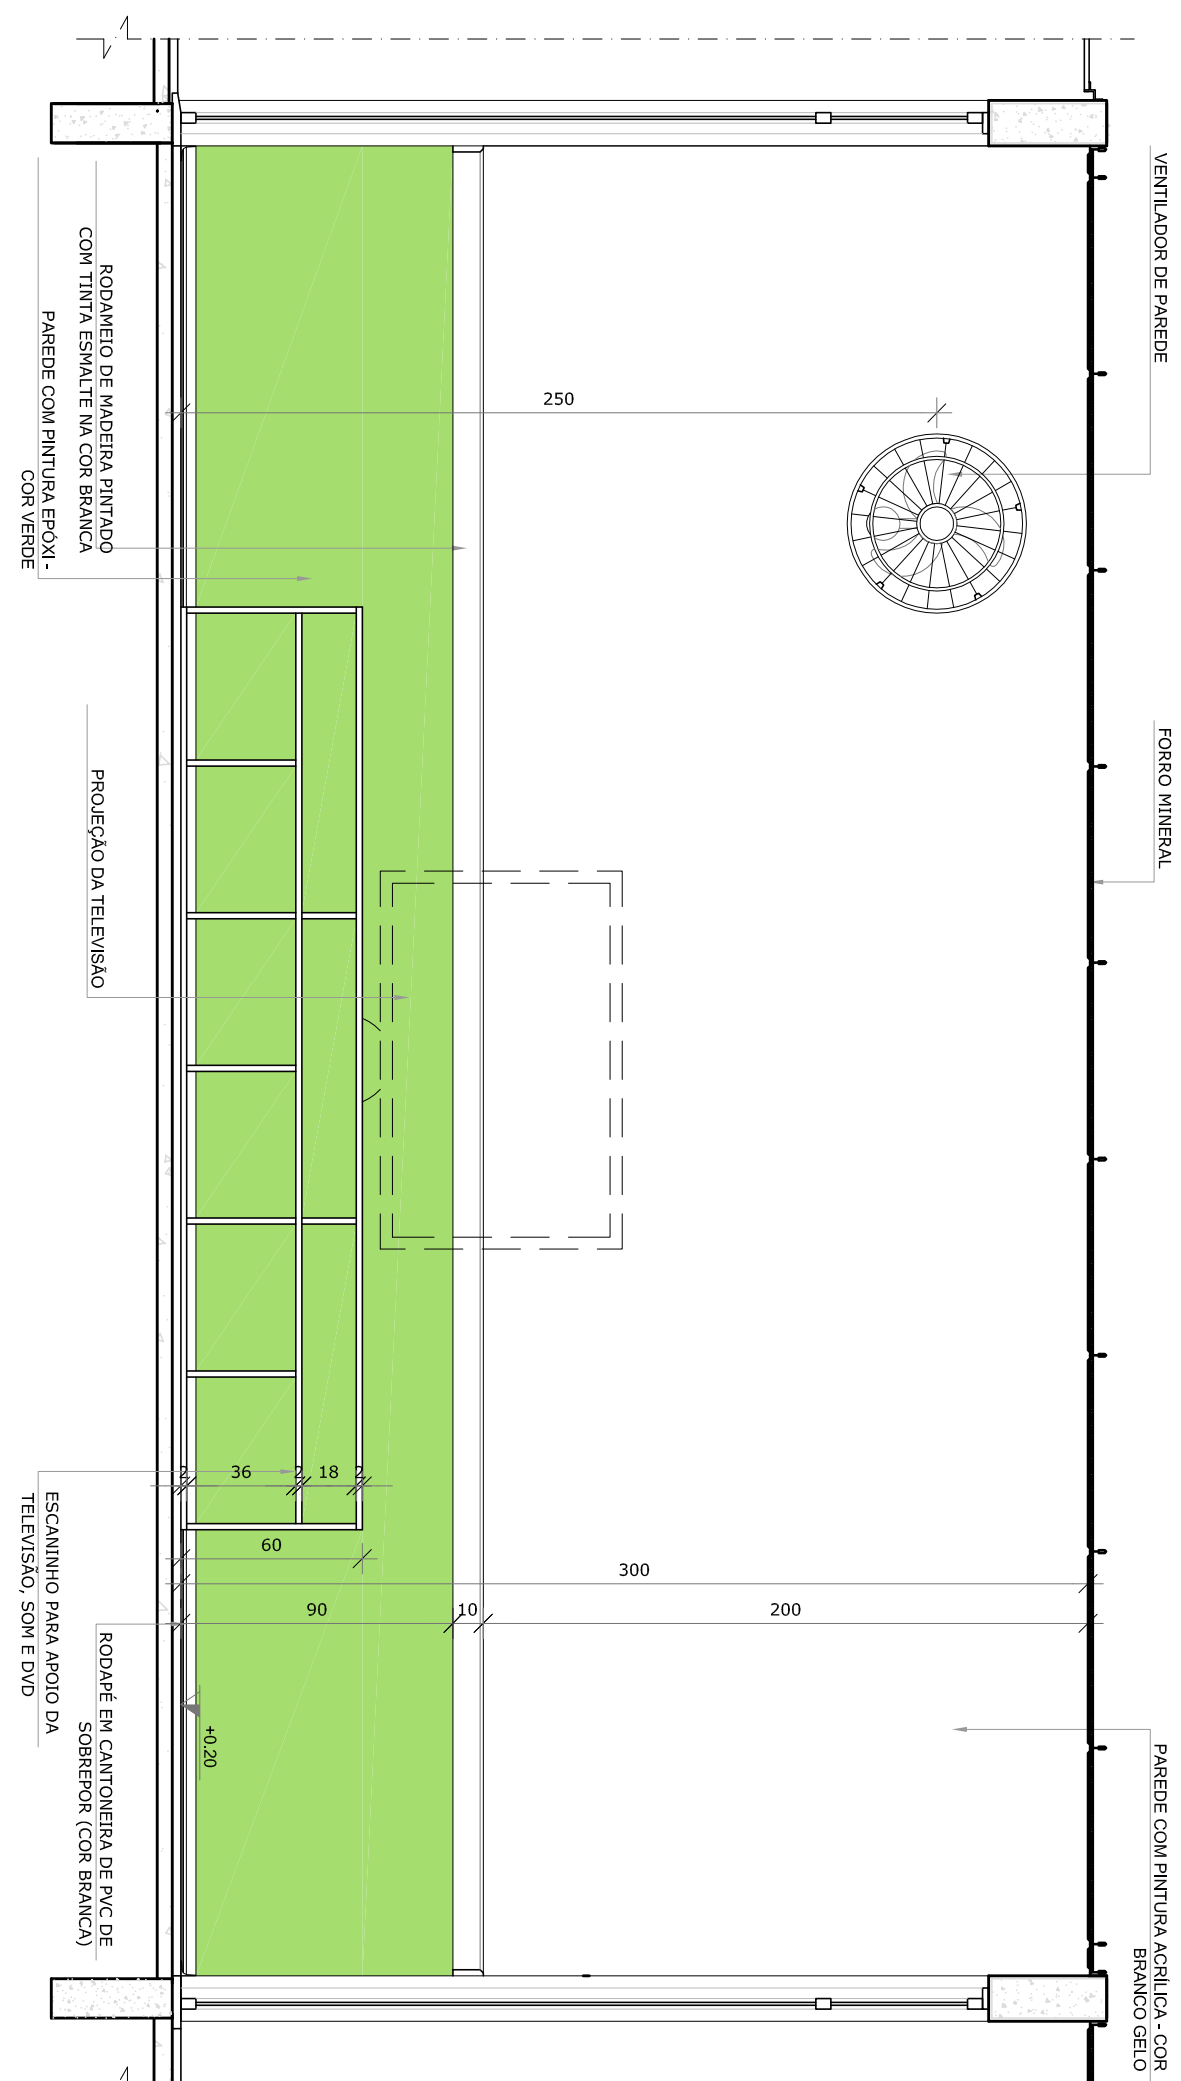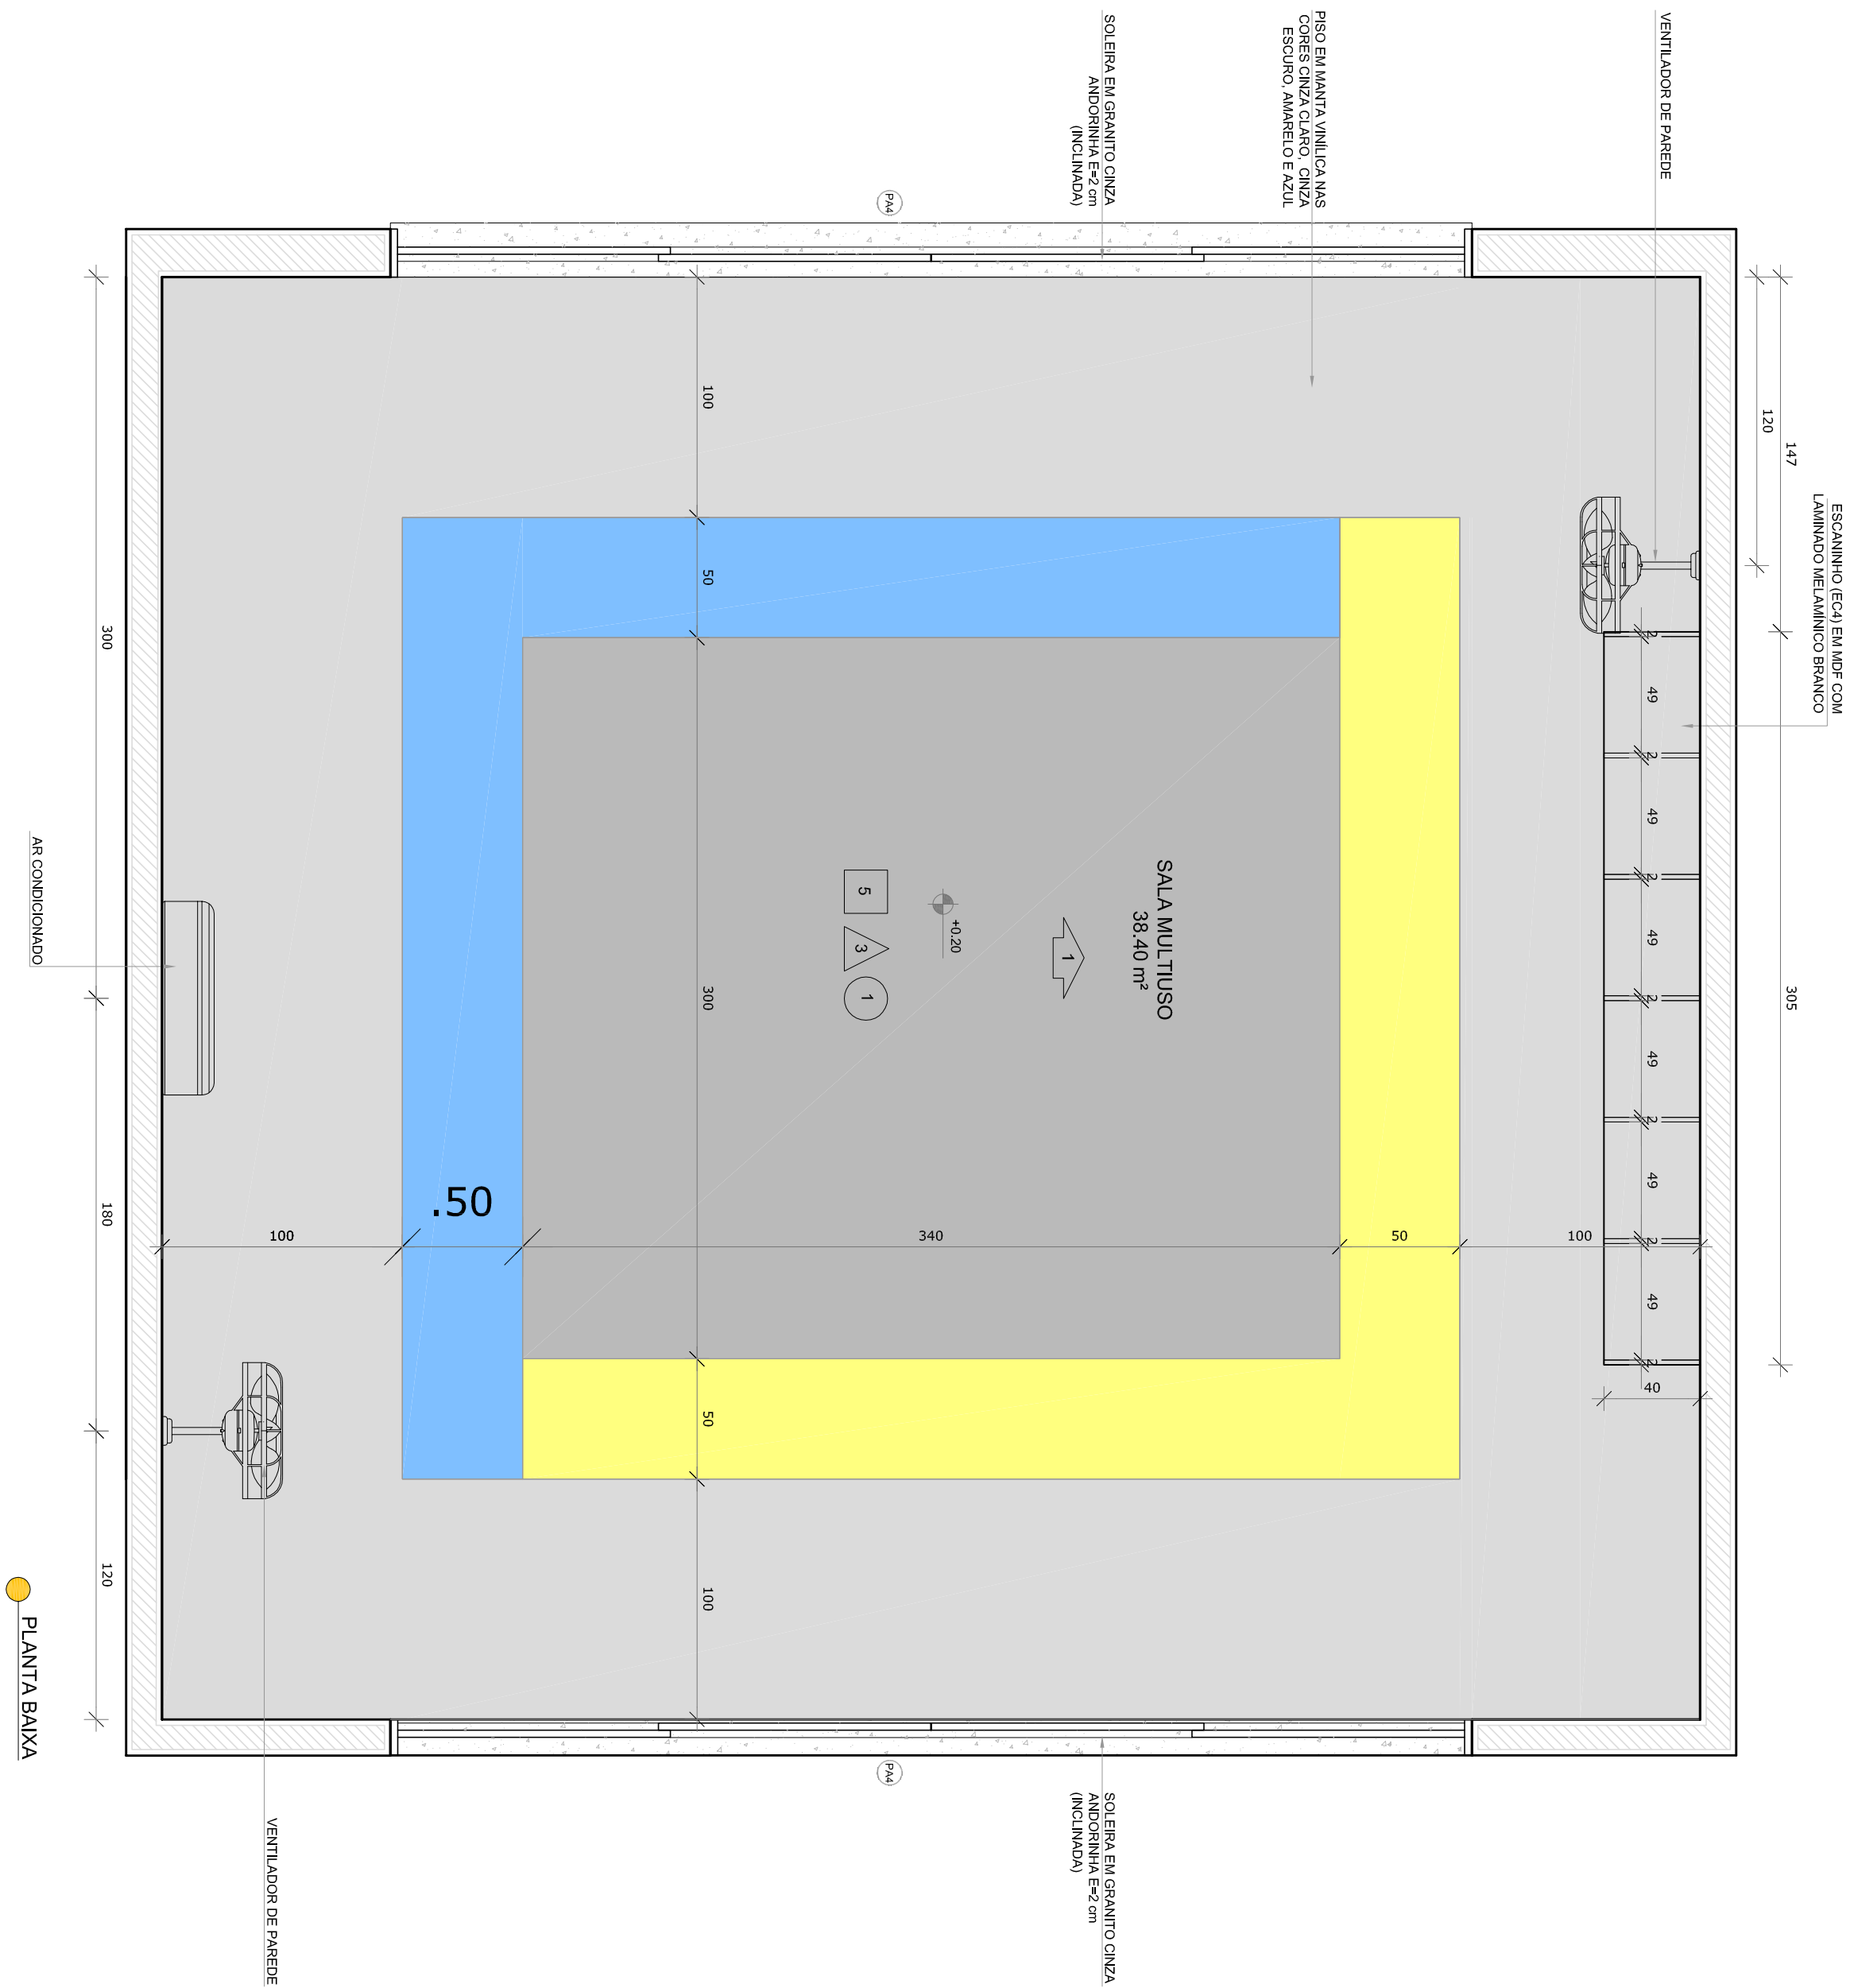

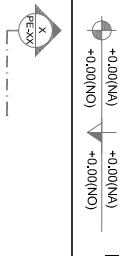NOTAS	- MENDIÇA E NÍVEIS EMATADOS: - VERIFICAR POSIÇÃO EXATA DOS PILARES NO PROJETO ESTRUTURAL; - VERIFICAR DETALHES CONSTRUCTIVOS PERTENCENTES NA PAROQUIA DE DETALHAMENTO - VERIFICAR A POSIÇÃO DOS EIXOS ENTRE O PROJETO ORÇAMENTO E O MEMORIAL DESCRITIVO PRELIMINAR A INFORMAÇÃO CONTINUA NOS DESENHOS - ALTERAÇÕES NESTE PROJETO SOMENTE COM AUTORIZAÇÃO EXPRESSA DO PODE	REFERÊNCIAS: - PLANTAS DE QUANTITATIVOS; - MEMORIAL DESCRITIVO E ESPECIFICAÇÕES TÉCNICAS	LEGENDA:	 INDICAÇÃO NÍVEIS PLANTA E CORTE INDICAÇÃO DE CORTES INDICAÇÃO DE PÁGINAS INDICAÇÃO DE PORTAS E JANELAS
				

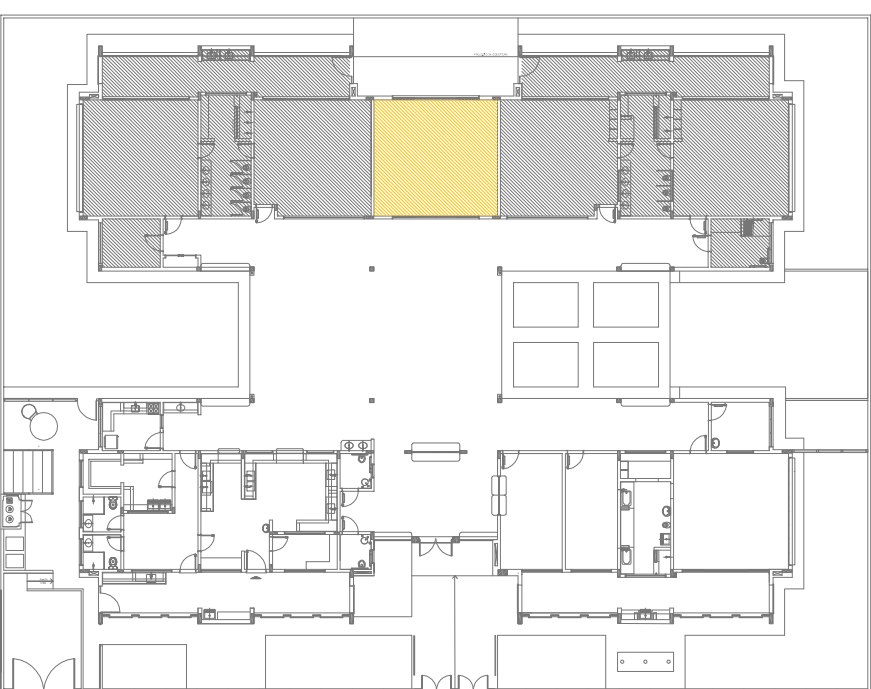

CROQUI DE REFERÊNCIA

[illegible]

		Ministério da Educação
PROJETO PADRÃO - FUNDE		
PROPRIETÁRIO: _____		
ENDEREÇO: _____		
MUNICÍPIO – UF: _____		

PROPRIETÁRIO		

RESP. TÉCNICO		

CREA		

AUTOR DO PROJETO		

CAU		

DUFFO		

CREA		

RA		

OBSERVAÇÕES:	
CONFERÊNCIA	
CEBEST - Coordenação Gerente de Infraestrutura Educacional	
FORMULÁRIO	
Atibaia (25/04)	
PROJETO	
AMPLIAÇÃO DO BLOCO B SALA MULTIFUNDO	
PROJETO	
R.00	
R.01	
R.02	
ESCALA	
1/25	
DATA EMISSÃO	
JANEIRO/2017	
PRONCIA	
35/35	