


NOTAS:
 1 - Cotas em metros (m);
 2 - Cotas de Nivel em metro (m);
 3 - As cotas indicam superficies acabadas;
 4 - As cotas do levantamento sempre prevalecem à escala;
 5 - A acessibilidade a parte inferior, será feita através do porto da balsa, como indicado no desenho 3.

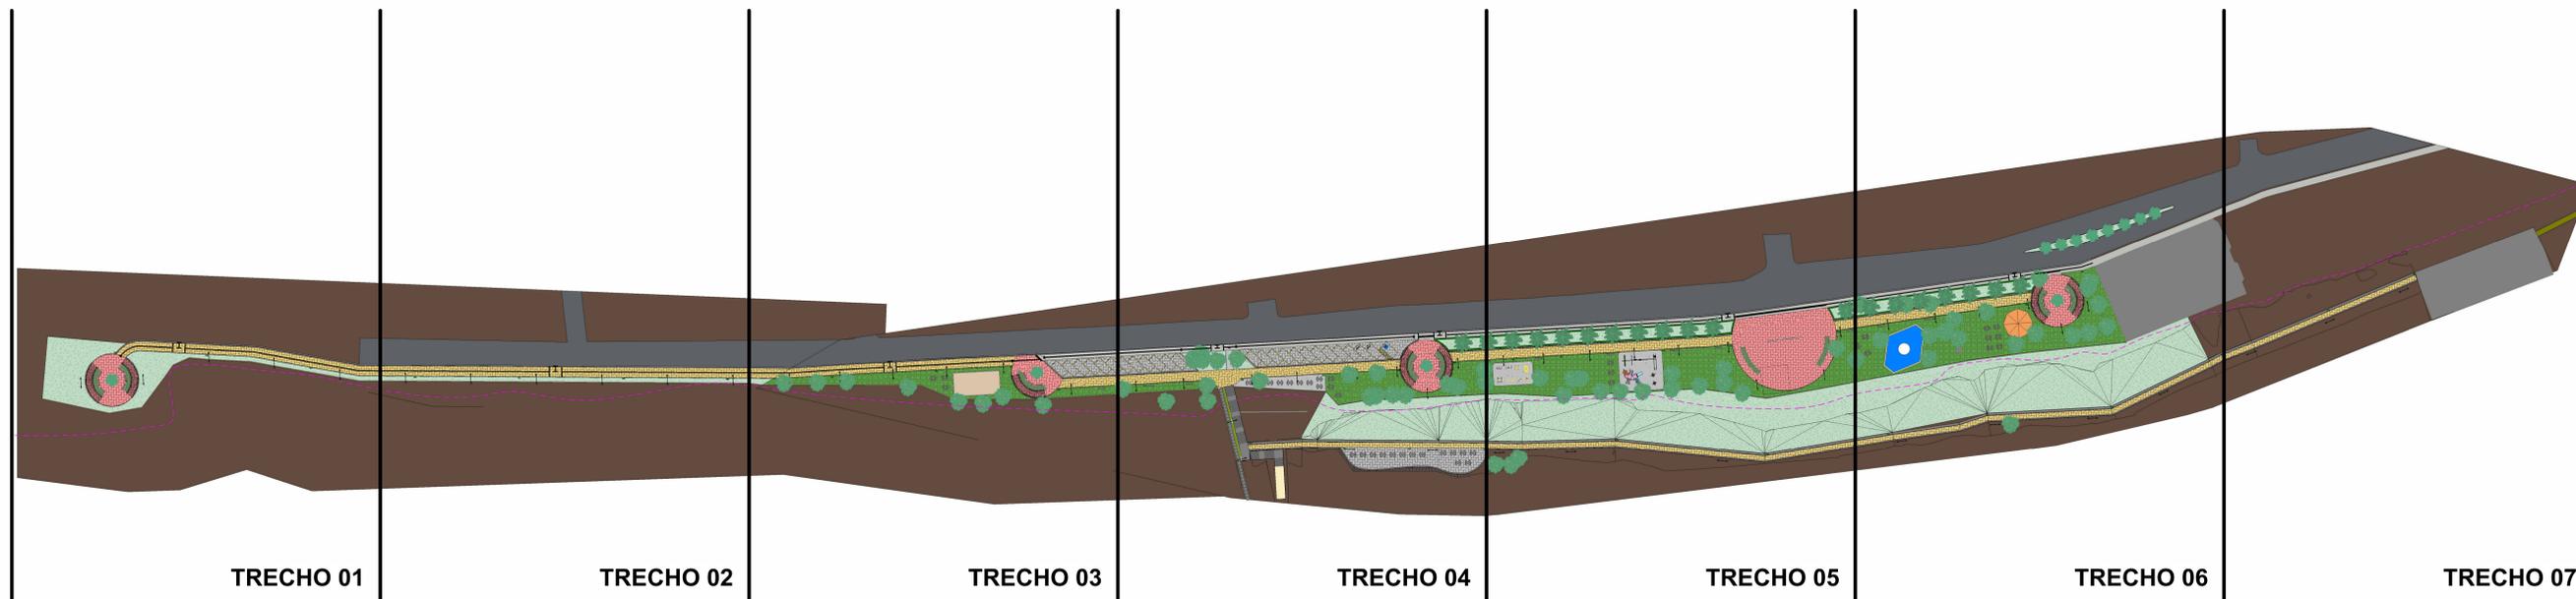

1 IMPLANTAÇÃO GERAL
 1 : 750



2 IMAGEM DE SATÉLITE - GOOGLE MAPS
 1 : 1000



LOCALIZAÇÃO



3 ROTA DE ACESSIBILIDADE A PARTE INFERIOR - GOOGLE MAPS
 1 : 750

LEGENDAS
 ROTA DE ACESSIBILIDADE A PARTE INFERIOR DA ORLA

LEGENDA GERAL	
	TERRENO (Existente)
	PISO 16 FACES PAVÉ (Construir)
	PISO 16 FACES COLORIDO (Construir)
	PISO 16 FACES NATURAL (Construir)
	PISO INTERTRAVADO (Existente)
	GRAMA ESMERALDA (Plantar)
	CERCA VIVA (Plantar)
	CANTEIRO (Plantar)
	PISOGRAMA (Construir)
	MEIO FIO h=30cm, BRANCO (Construir)
	MEIO FIO / SARGETA h=30cm (Construir)
	PISO DE CONCRETO / RADIER (Construir)
	CALÇADA DE CONCRETO (Construir)
	PEDRA ARGAMASSADA (Construir)
	PAVIMENTO PARALELEPÍPEDO (Existente)
	ÁGUA BRUTA (Implantar)
	AREIA (Implantar)
	TELHA COLONIAL (Construir)
	GABIÃO TIPO CAIXA (Construir)
	CRISTA DO TALUDE
	LIXEIRA DUPLA METÁLICA (Construir)
	ÁRVORE NATIVA (Existente / Manter)
	ÁRVORE NATIVA (Existente / Transplantar)
	ÁRVORE NATIVA (Plantar)
	PALMEIRA (Plantar)
	PALMEIRA ALTA (Plantar)
	PALMEIRA BAIXA (Plantar)

PROPRIETÁRIO: MUNICÍPIO DE MANGAÍM	
PROJETO: JOÃO MARCOS SANTOS TOLENTINO	
APROVAÇÃO:	
CONSTRUÇÃO: A LICITAR	
PROJETO: CONSTRUÇÃO E REVITALIZAÇÃO DE INFRAESTRUTURA NA ORLA DO RIO SÃO FRANCISCO NO MUNICÍPIO DE MANGAÍM LOCAL: RUA CORONEL JOAQUIM LOPO, S/N, BAIRRO CENTRO PROPRIETÁRIO: MUNICÍPIO DE MANGAÍM	
RESPONSÁVEL	RUBRICA
DESENHO	COPIA
VISTO	ESCALAS
INDICADAS	INDICADAS