



- NOTAS:
- 1 - Cotas em metros (m);
 - 2 - Cotas de Nivel em metro (m);
 - 3 - As cotas indicam superfícies acabadas;
 - 4 - As cotas do levantamento sempre prevalecem à escala;
 - 5 - Nos trechos indicados a calçada deverá ser armada, conforme o detalhamento, e ser rebaxada em 10cm, ficando alinhada com o nível da pista e a área do estacionamento.

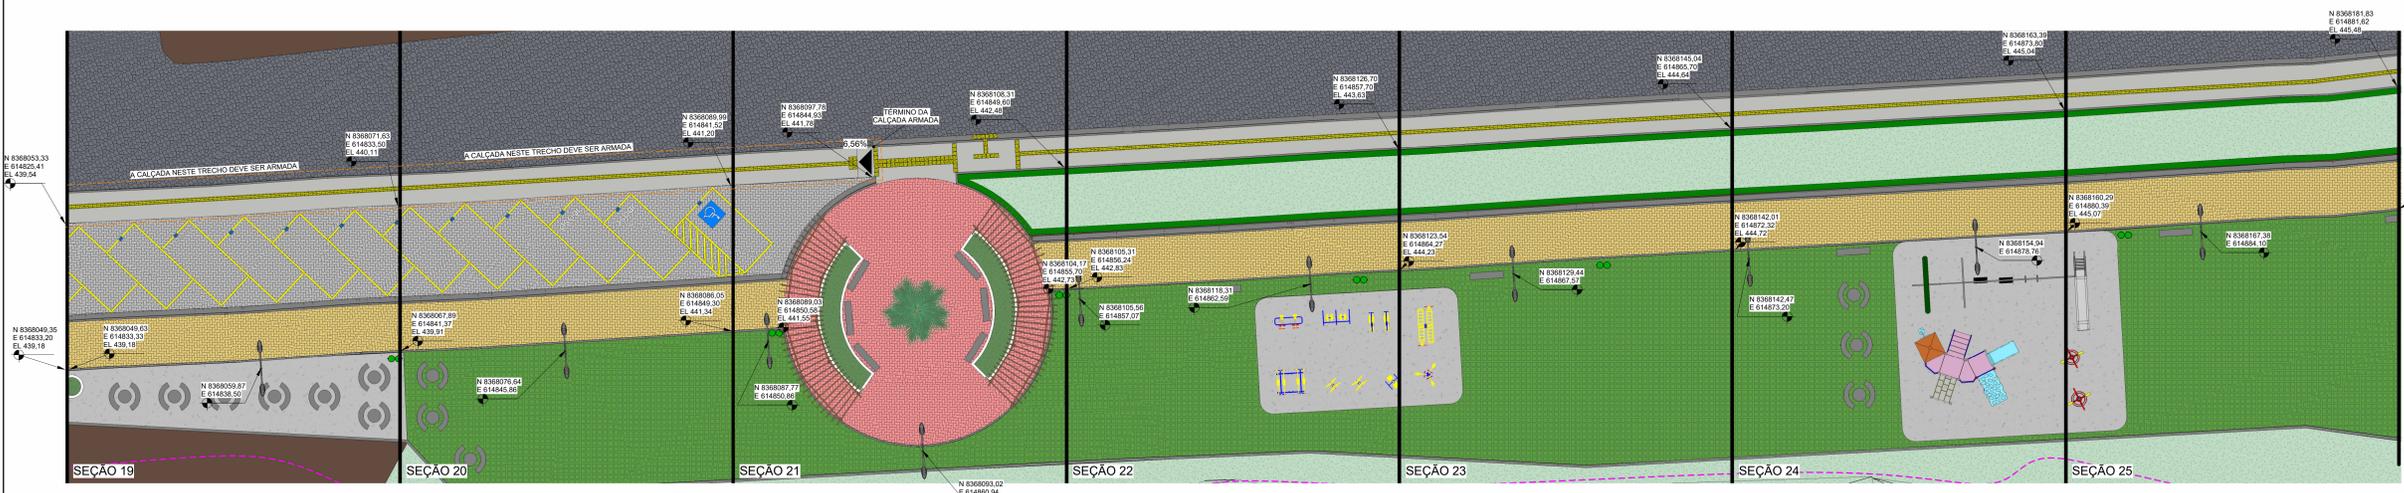


1 PAVIMENTAÇÃO SUPERIOR - SEÇÃO 19 à 25
1:150

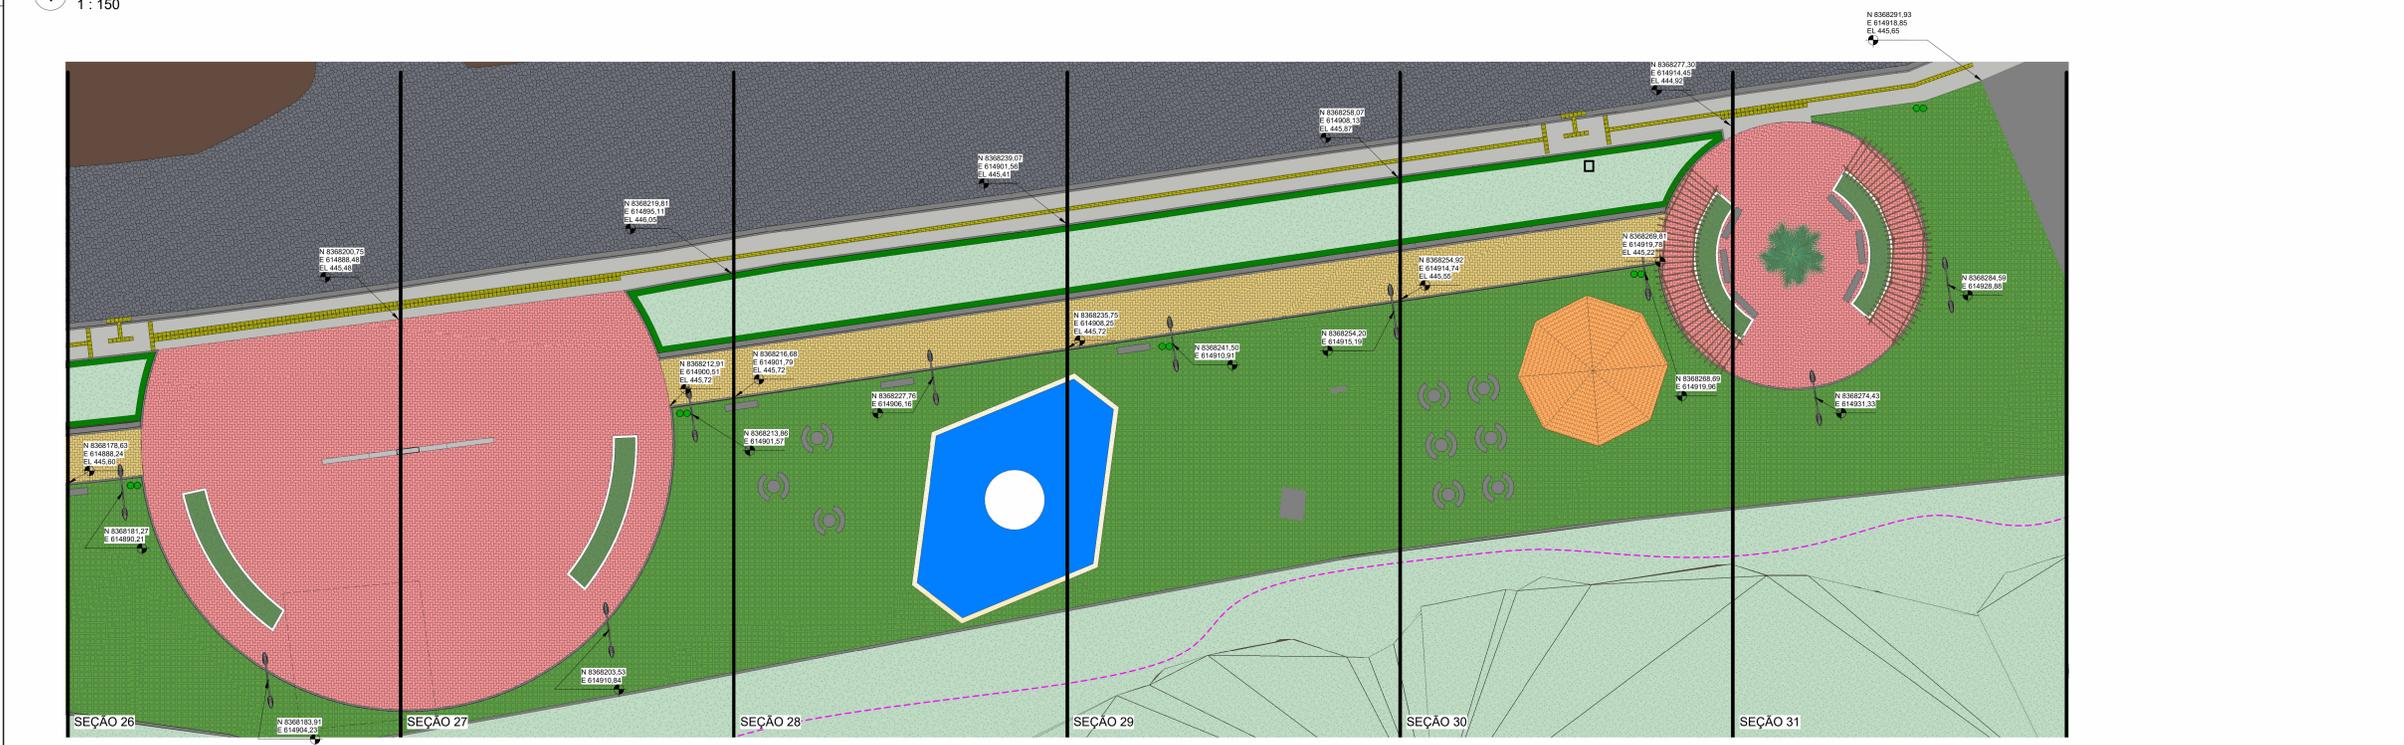


2 PAVIMENTAÇÃO SUPERIOR - SEÇÃO 26 à 31
1:150


LEGENDA GERAL	
[Brown]	TERRENO (Existente)
[Red]	PISO 16 FACES PAVÊ (Construir)
[Pink]	PISO 16 FACES COLORIDO (Construir)
[Light Green]	PISO 16 FACES NATURAL (Construir)
[Dark Green]	PISO INTERTRAVADO (Existente)
[Light Green]	GRAMA ESMERALDA (Plantar)
[Green]	CERCA VIVA (Plantar)
[Green]	CANTEIRO (Plantar)
[Green]	PISOGRAMA (Construir)
[Grey]	MEIO FIO h=30cm, BRANCO (Construir)
[Grey]	MEIO FIO / SARGETA h=30cm (Construir)
[Grey]	PISO DE CONCRETO / RADIÊR (Construir)
[Grey]	CALÇADA DE CONCRETO (Construir)
[Grey]	PEDRA ARGAMASSADA (Construir)
[Grey]	PAVIMENTO PARALELEPIPEDO (Existente)
[Blue]	ÁGUA BRUTA (Implantar)
[Orange]	AREIA (Implantar)
[Orange]	TELHA COLONIAL (Construir)
[Orange]	GABÃO TIPO CAIXA (Construir)
[Dashed Line]	CRISTA DO TALUDE
[Green]	LIXEIRA DUPLA METÁLICA (Construir)
[Green]	ÁRVORE NATIVA (Existente / Manter)
[Green]	ÁRVORE NATIVA (Existente / Transplantar)
[Green]	ÁRVORE NATIVA (Plantar)
[Green]	PALMEIRA (Plantar)
[Green]	PALMEIRA ALTA (Plantar)
[Green]	PALMEIRA BAIXA (Plantar)

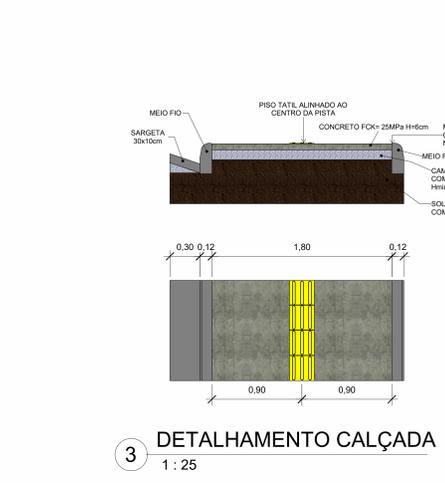


3 DETALHAMENTO CALÇADA
1:25

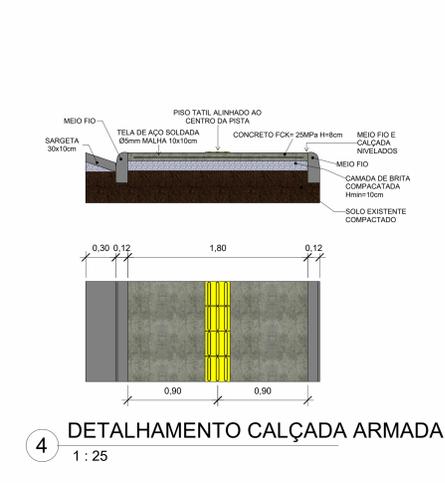

4 DETALHAMENTO CALÇADA ARMADA
1:25

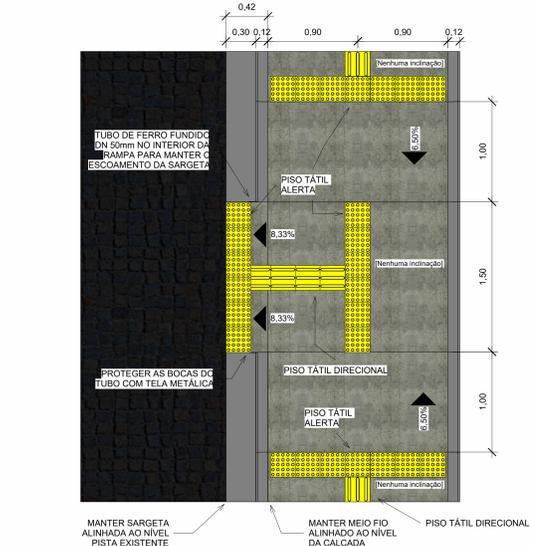

5 DETALHAMENTO RAMPA DE ACESSIBILIDADE
1:25

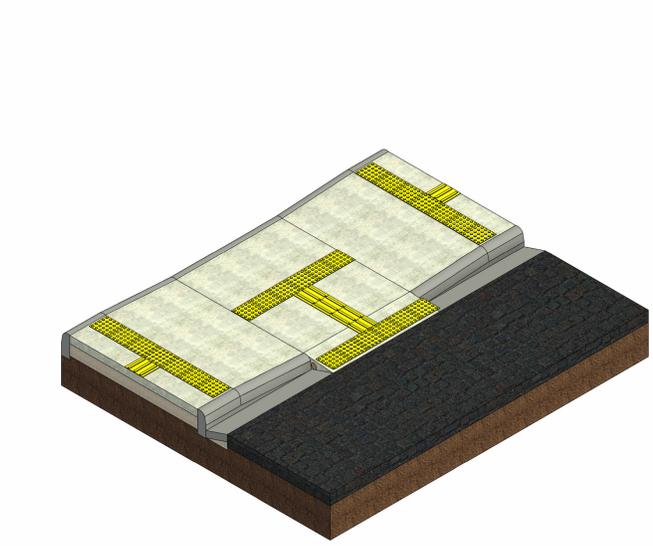

6 VISTA RAMPA DE ACESSIBILIDADE

PROPRIETÁRIO: MUNICÍPIO DE MANGA/MG

PROJETO: JOÃO MARCOS SANTOS TOLENTINO

APROVAÇÃO:

CONSTRUÇÃO: A LICITAR

FOLHA P13/35	PROJETO: CONSTRUÇÃO E REVITALIZAÇÃO DE INFRAESTRUTURA NA ORLA DO RIO SÃO FRANCISCO NO MUNICÍPIO DE MANGA/MG LOCAL: RUA CORONEL JOAQUIM LOPO, S/N, BAIRRO CENTRO PROPRIETÁRIO: MUNICÍPIO DE MANGA/MG
RESPONSÁVEL: MARCOS TOLENTINO	RUBRICA: JOÃO MARCOS SANTOS TOLENTINO CREA: 282.036/D
DESENHO: MARCOS TOLENTINO	CREA: 282.036/D
CÓPIA: MARCOS TOLENTINO	CREA: 282.036/D
VISTO: MARCOS TOLENTINO	CREA: 282.036/D
ESCALAS: DESENHO(S) PROJETO BÁSICO Pavimentação Superior 02/02	
INDICADAS:	

CONTRATO DE REPASSE Nº486502023

ESTE DOCUMENTO É REGISTRO DO PROJETO CONSTRUTIVO Nº 486502023 E NÃO SE COMPROMETE O MUNICÍPIO DE MANGA/MG À REALIZAÇÃO COMPLETA E EM TEMPO DE PRAZO DO PROJETO REGISTRADO.

INSCRIÇÃO Nº: 282.036/D DATA: JULHO/2024 (PREVISTA)