



NOTAS:
 1 - Cotas em metros (m);
 2 - Cotas de Nivel em metro (m);
 3 - As cotas indicam superfícies acabadas;
 4 - As cotas do levantamento sempre prevalecem à escala;
 5 - As arvóres indicadas como itens de supressão vegetal, devem ser prioritariamente transplantadas para o local mais próximo possível, preferencialmente na área de intervenção do projeto, desde que não conflitem com outros elementos.

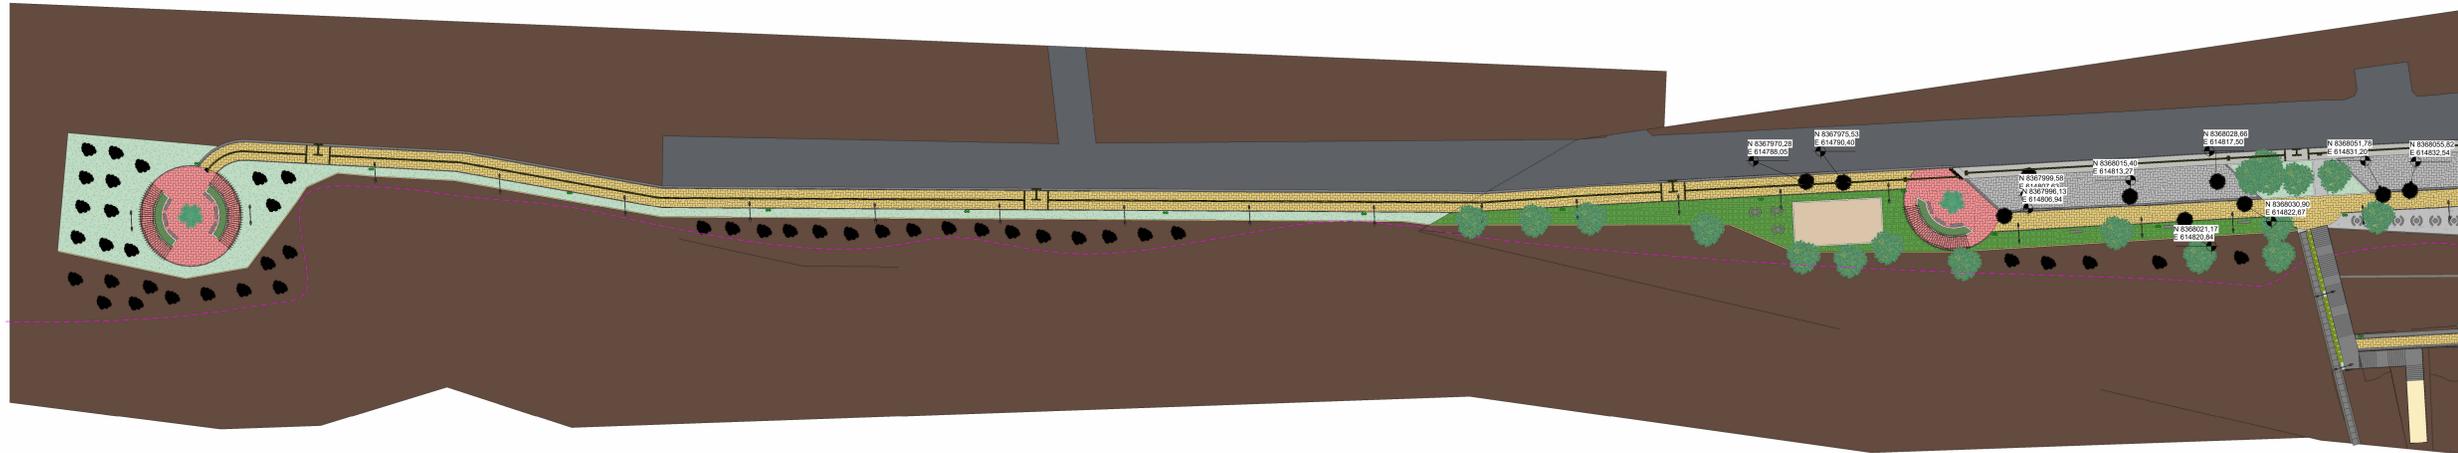

TRECHO 01

RELOCAÇÃO VEGETAL TRECHO 1

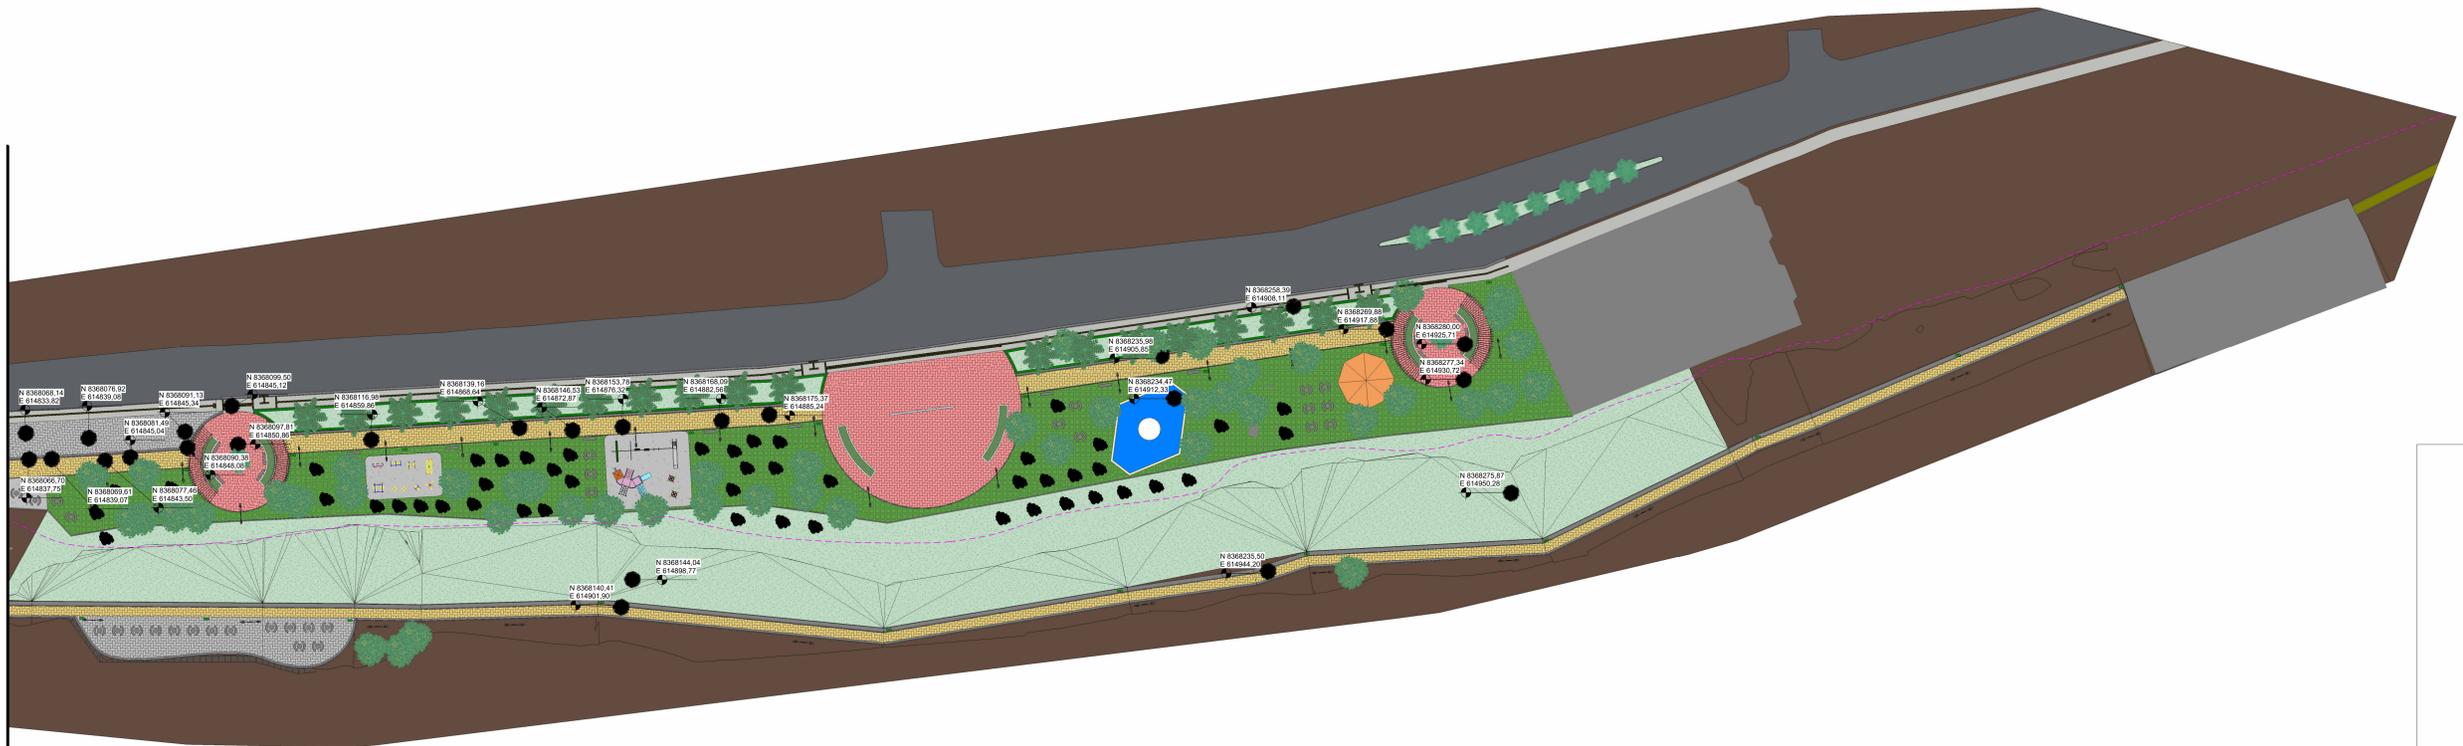

TRECHO 02

RELOCAÇÃO VEGETAL TRECHO 2
 1:400

LEGENDA GERAL	
[Brown Swatch]	TERRENO (Existente)
[Yellow Swatch]	PISO 16 FACES PAVÉ (Construir)
[Red Swatch]	PISO 16 FACES COLORIDO (Construir)
[Grey Swatch]	PISO 16 FACES NATURAL (Construir)
[Green Swatch]	PISO INTERTRAVADO (Existente)
[Light Green Swatch]	GRAMA ESMERALDA (Plantar)
[Dark Green Swatch]	CERCA VIVA (Plantar)
[Light Green Swatch]	CANTEIRO (Plantar)
[Dark Green Swatch]	PISOGRAMA (Construir)
[White Swatch]	MEIO FIO h=30cm, BRANCO (Construir)
[Grey Swatch]	MEIO FIO / SARGETA h=30cm (Construir)
[Dark Grey Swatch]	PISO DE CONCRETO / RADIER (Construir)
[Light Grey Swatch]	CALÇADA DE CONCRETO (Construir)
[Dark Grey Swatch]	PEDRA ARGAMASSADA (Construir)
[Dark Grey Swatch]	PAVIMENTO PARALELEPÍPEDO (Existente)
[Blue Swatch]	ÁGUA BRUTA (Implantar)
[Orange Swatch]	AREIA (Implantar)
[Orange Swatch]	TELHA COLONIAL (Construir)
[Orange Swatch]	GABIÃO TIPO CAIXA (Construir)
[Pink Swatch]	CRISTA DO TALUDE
[Green Swatch]	LIXEIRA DUPLA METÁLICA (Construir)
[Green Swatch]	ÁRVORE NATIVA (Existente / Manter)
[Green Swatch]	ÁRVORE NATIVA (Existente / Transplantar)
[Green Swatch]	ÁRVORE NATIVA (Plantar)
[Green Swatch]	PALMEIRA (Plantar)
[Green Swatch]	PALMEIRA ALTA (Plantar)
[Green Swatch]	PALMEIRA BAIXA (Plantar)

PROPRIETÁRIO: MUNICÍPIO DE MANGAÍM

PROJETO: JOÃO MARCOS SANTOS TOLENTINO

APROVAÇÃO:

CONSTRUÇÃO: A LICITAR

FOLHA P15 735	PROJETO: CONSTRUÇÃO E REVITALIZAÇÃO DE INFRAESTRUTURA NA ORLA DO RIO SÃO FRANCISCO NO MUNICÍPIO DE MANGAÍM LOCAL: RUA CORONEL JOAQUIM LOPO, S/N, BAIRRO CENTRO PROPRIETÁRIO: MUNICÍPIO DE MANGAÍM		
	RESPONSÁVEL	RUBRICA	
	DESENHO	CÓPIA	
	VISTO	DESENHO(S)	
ESCALAS	PROJETO BÁSICO - Relocações Vegetais - Implantações Vegetais		CONTRATO DE REPASSE 0486802023 ESTE DOCUMENTO É REGISTRO NO SISTEMA DE CONTABILIDADE PÚBLICA DO MUNICÍPIO DE MANGAÍM Nº 1772724 DATA: 2023/03/08 CREA: 282.036/D JUIZ/ORDEN: PREVIABO (8)
INDICADAS	DESENHO: MARCOS TOLENTINO CÓPIA: MARCOS TOLENTINO VISTO: MARCOS TOLENTINO		