




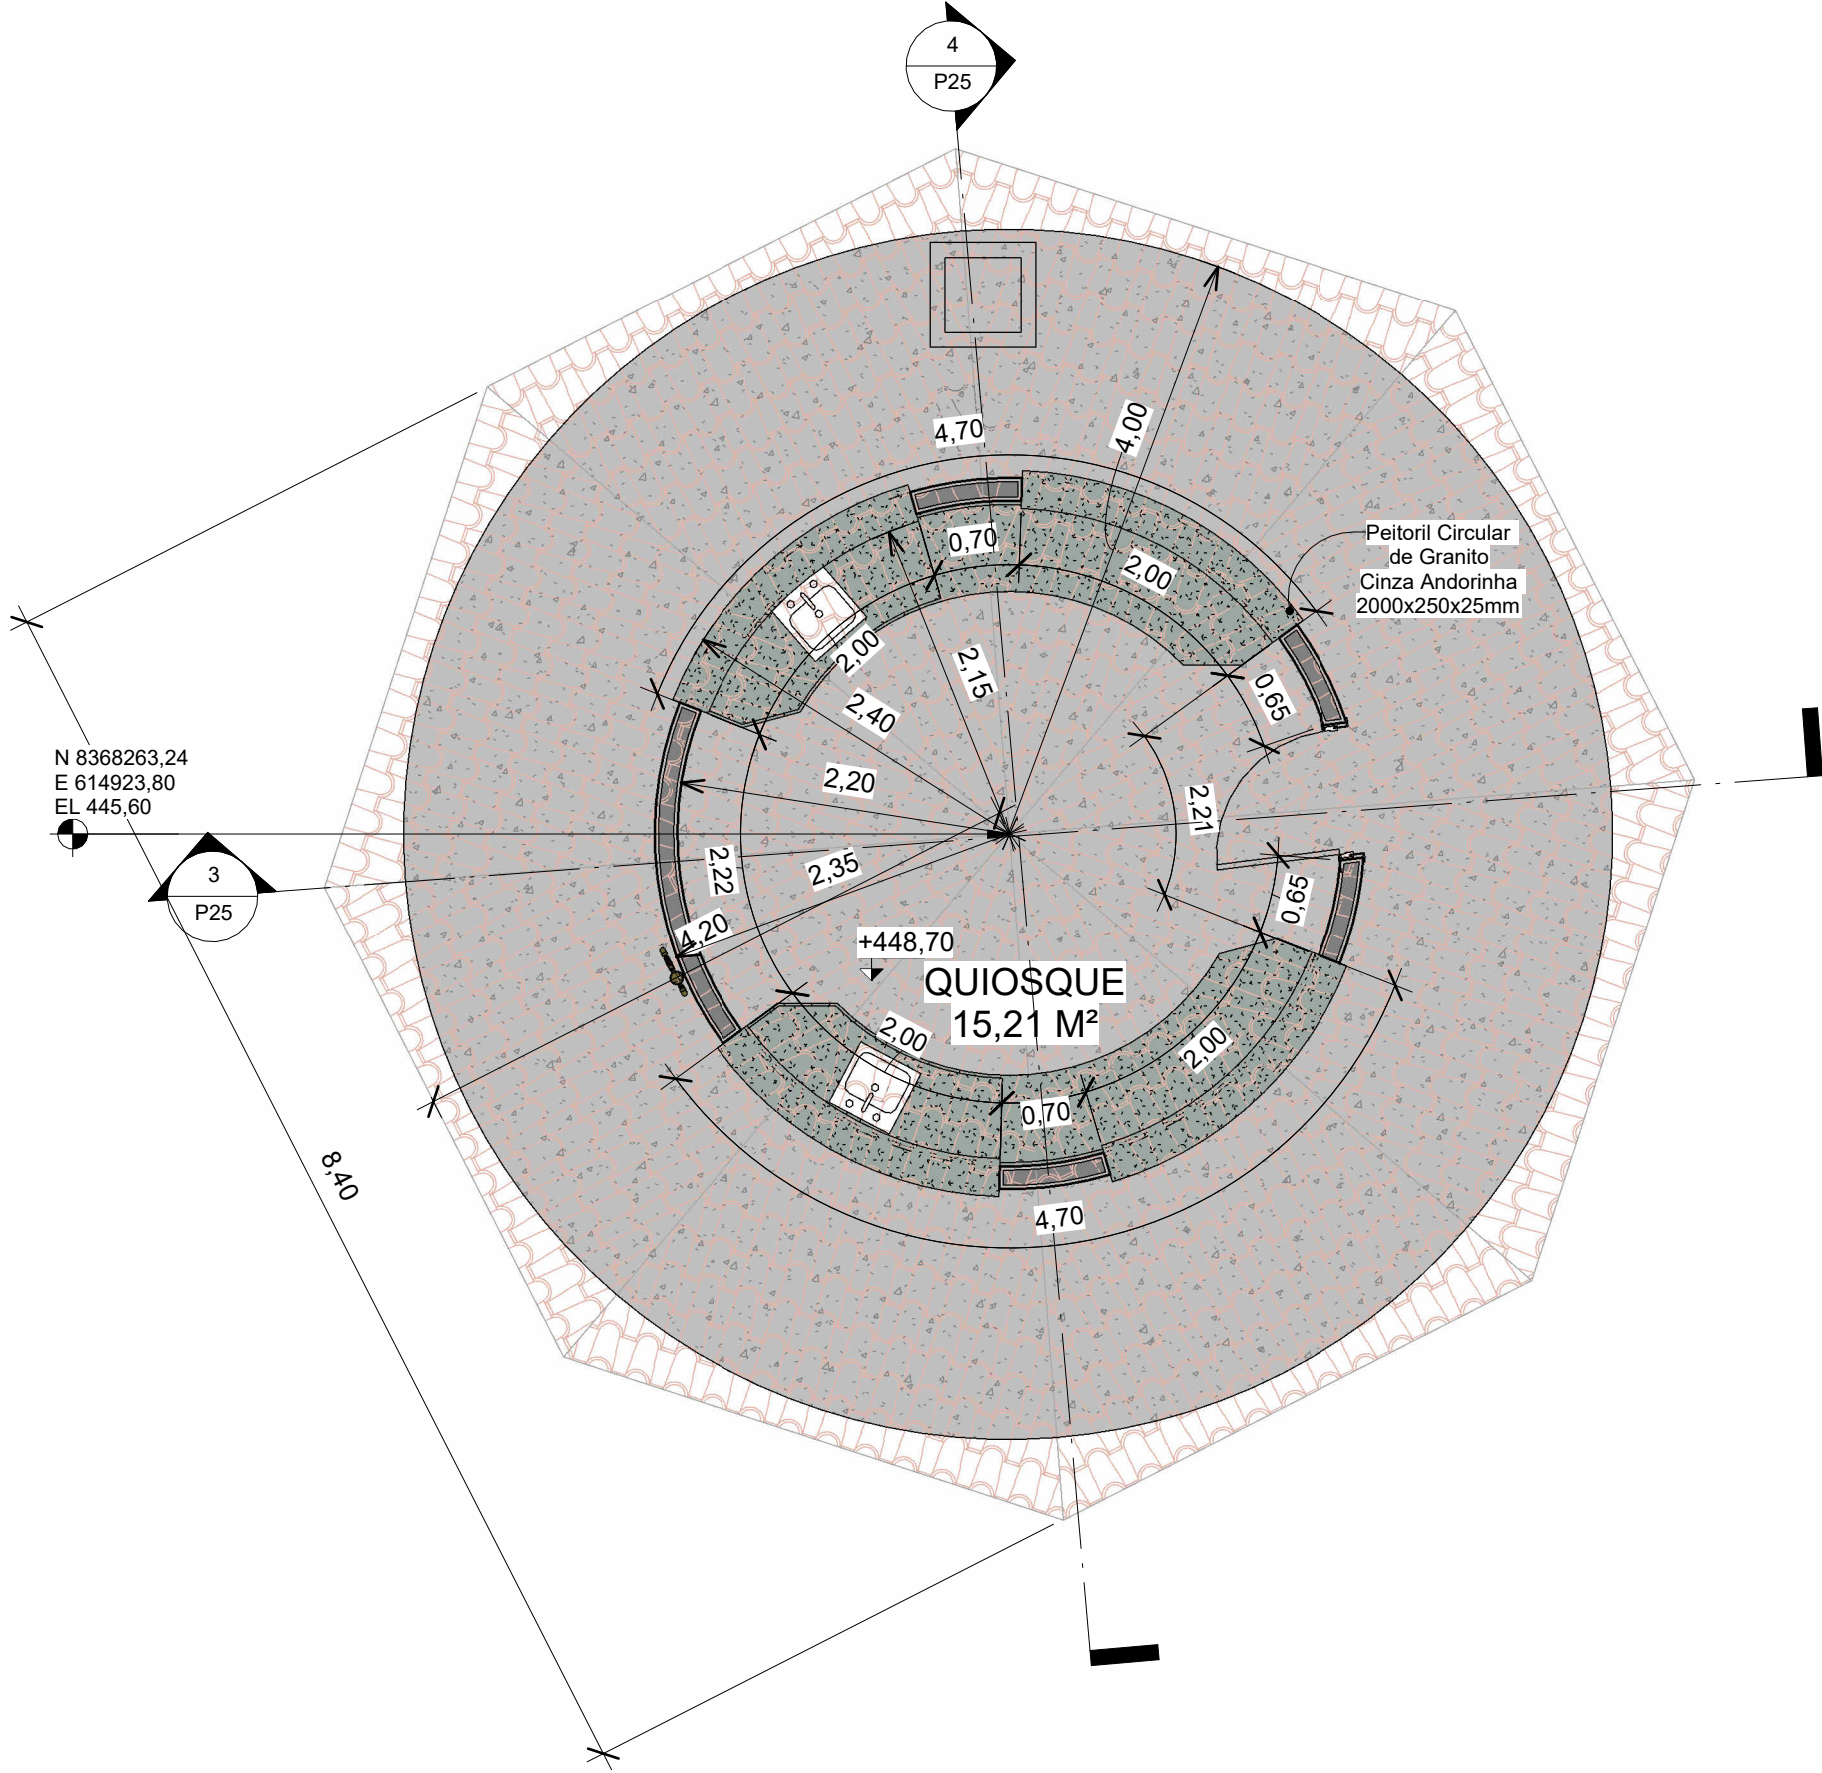


1 PLANTA BAIXA QUIOSQUE
1 : 50

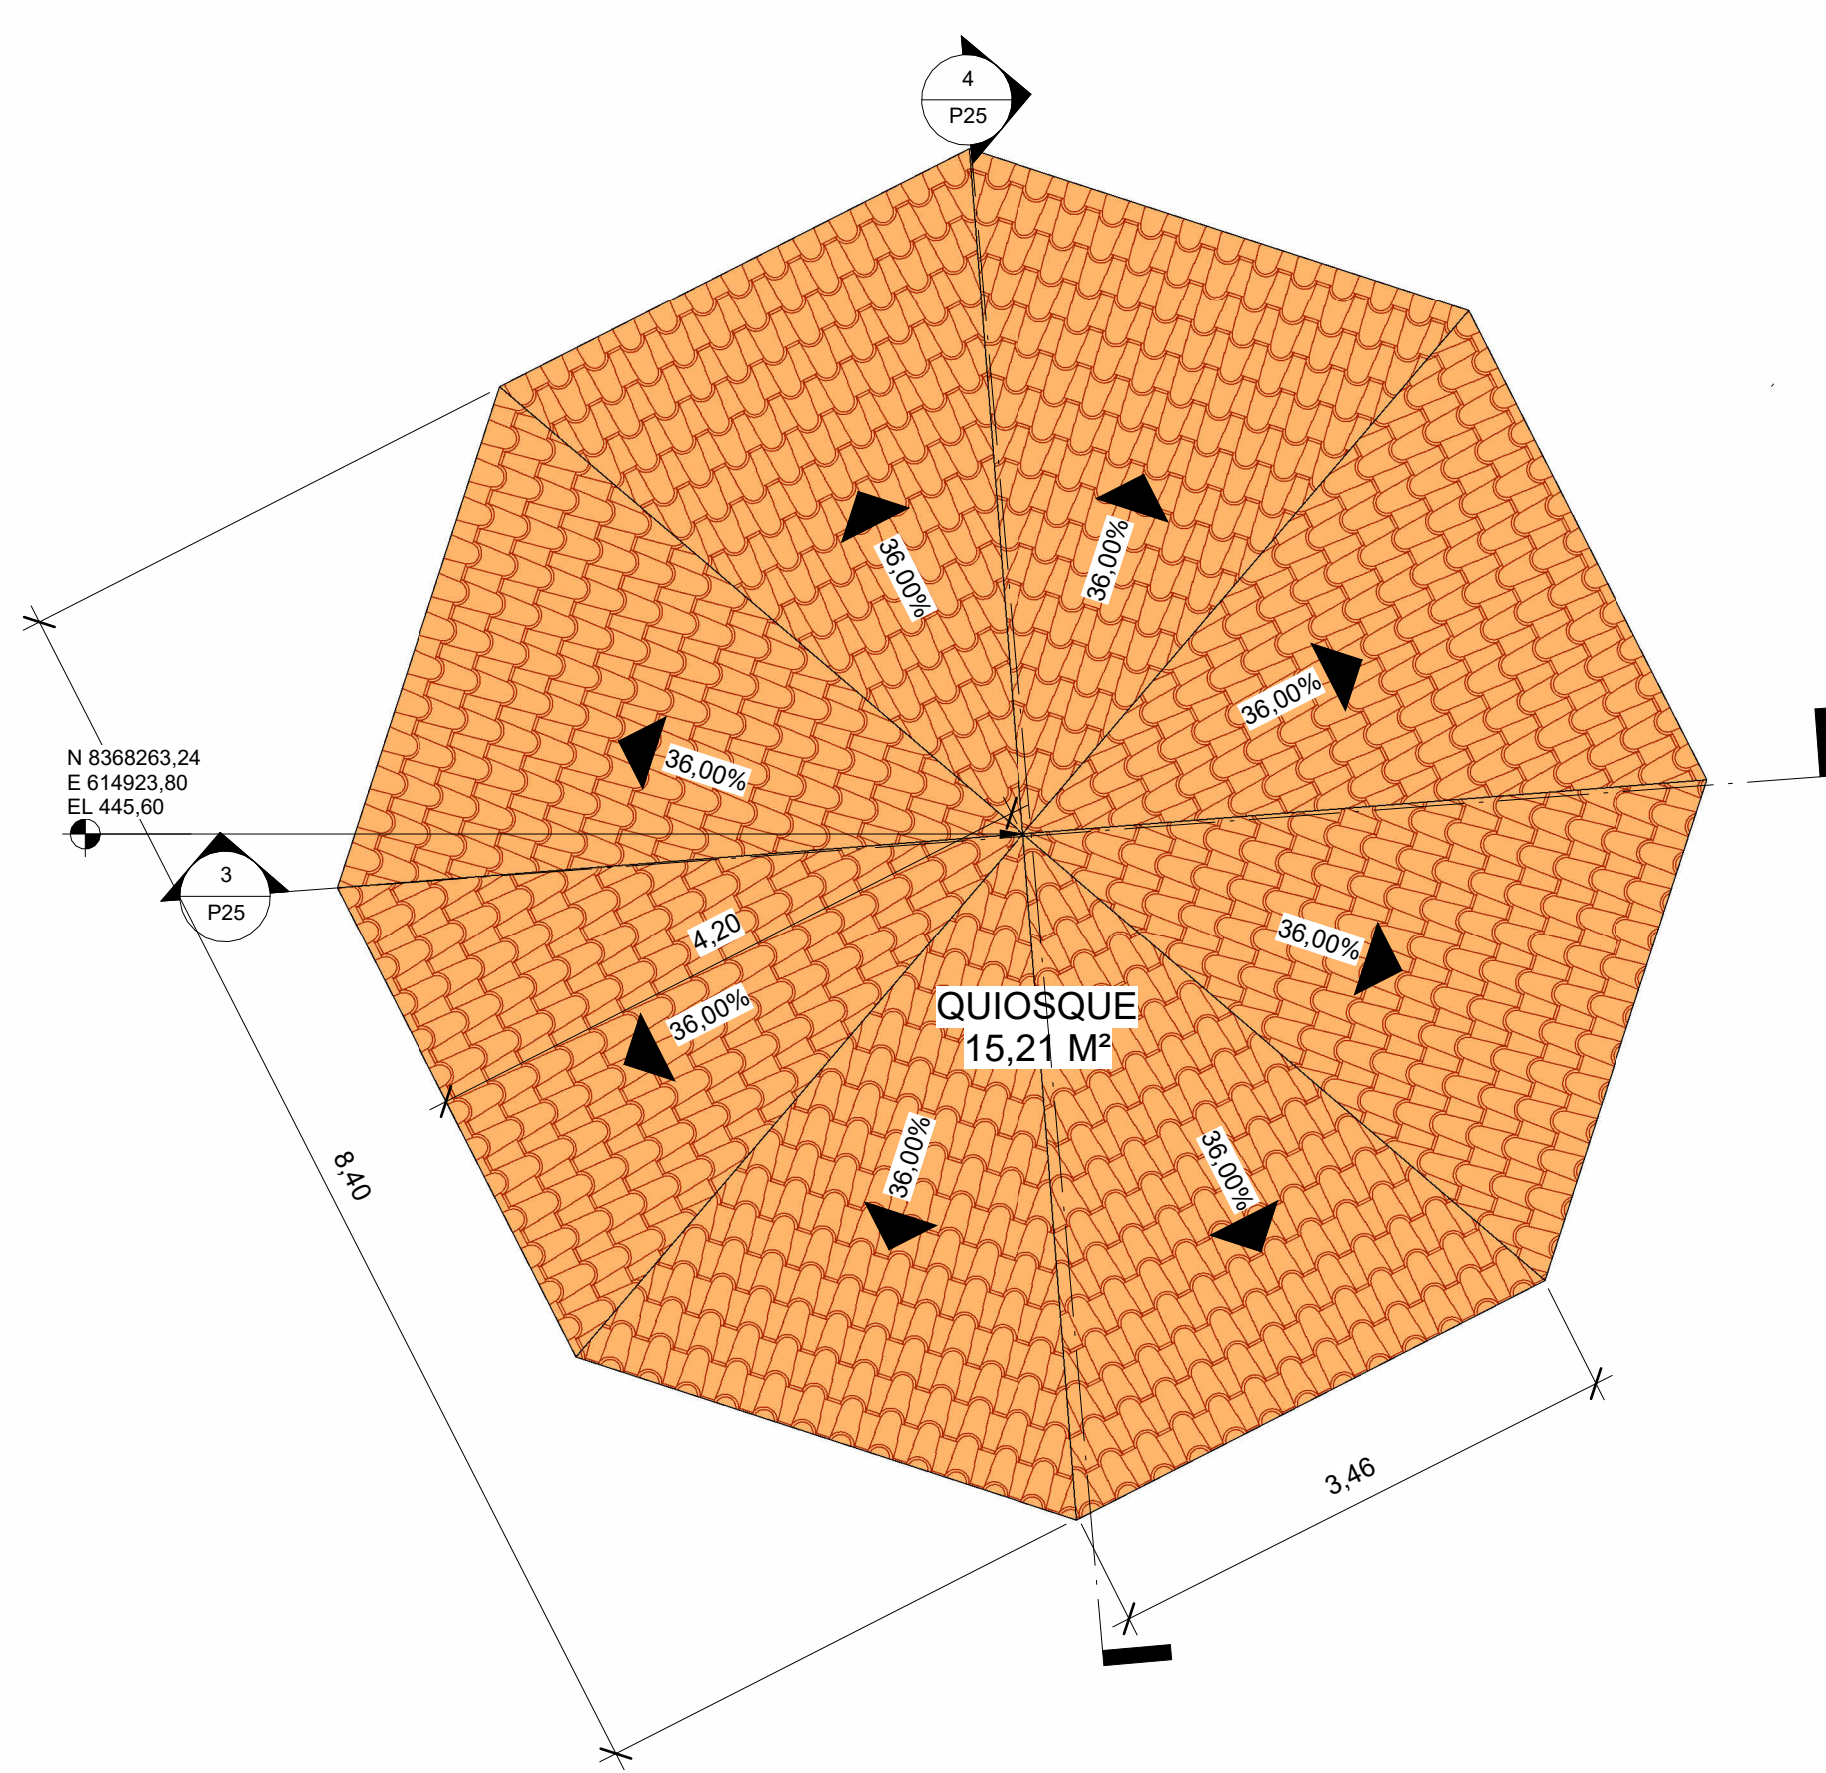


2 DIAGRAMA DE COBERTURA QUIOSQUE
1 : 50

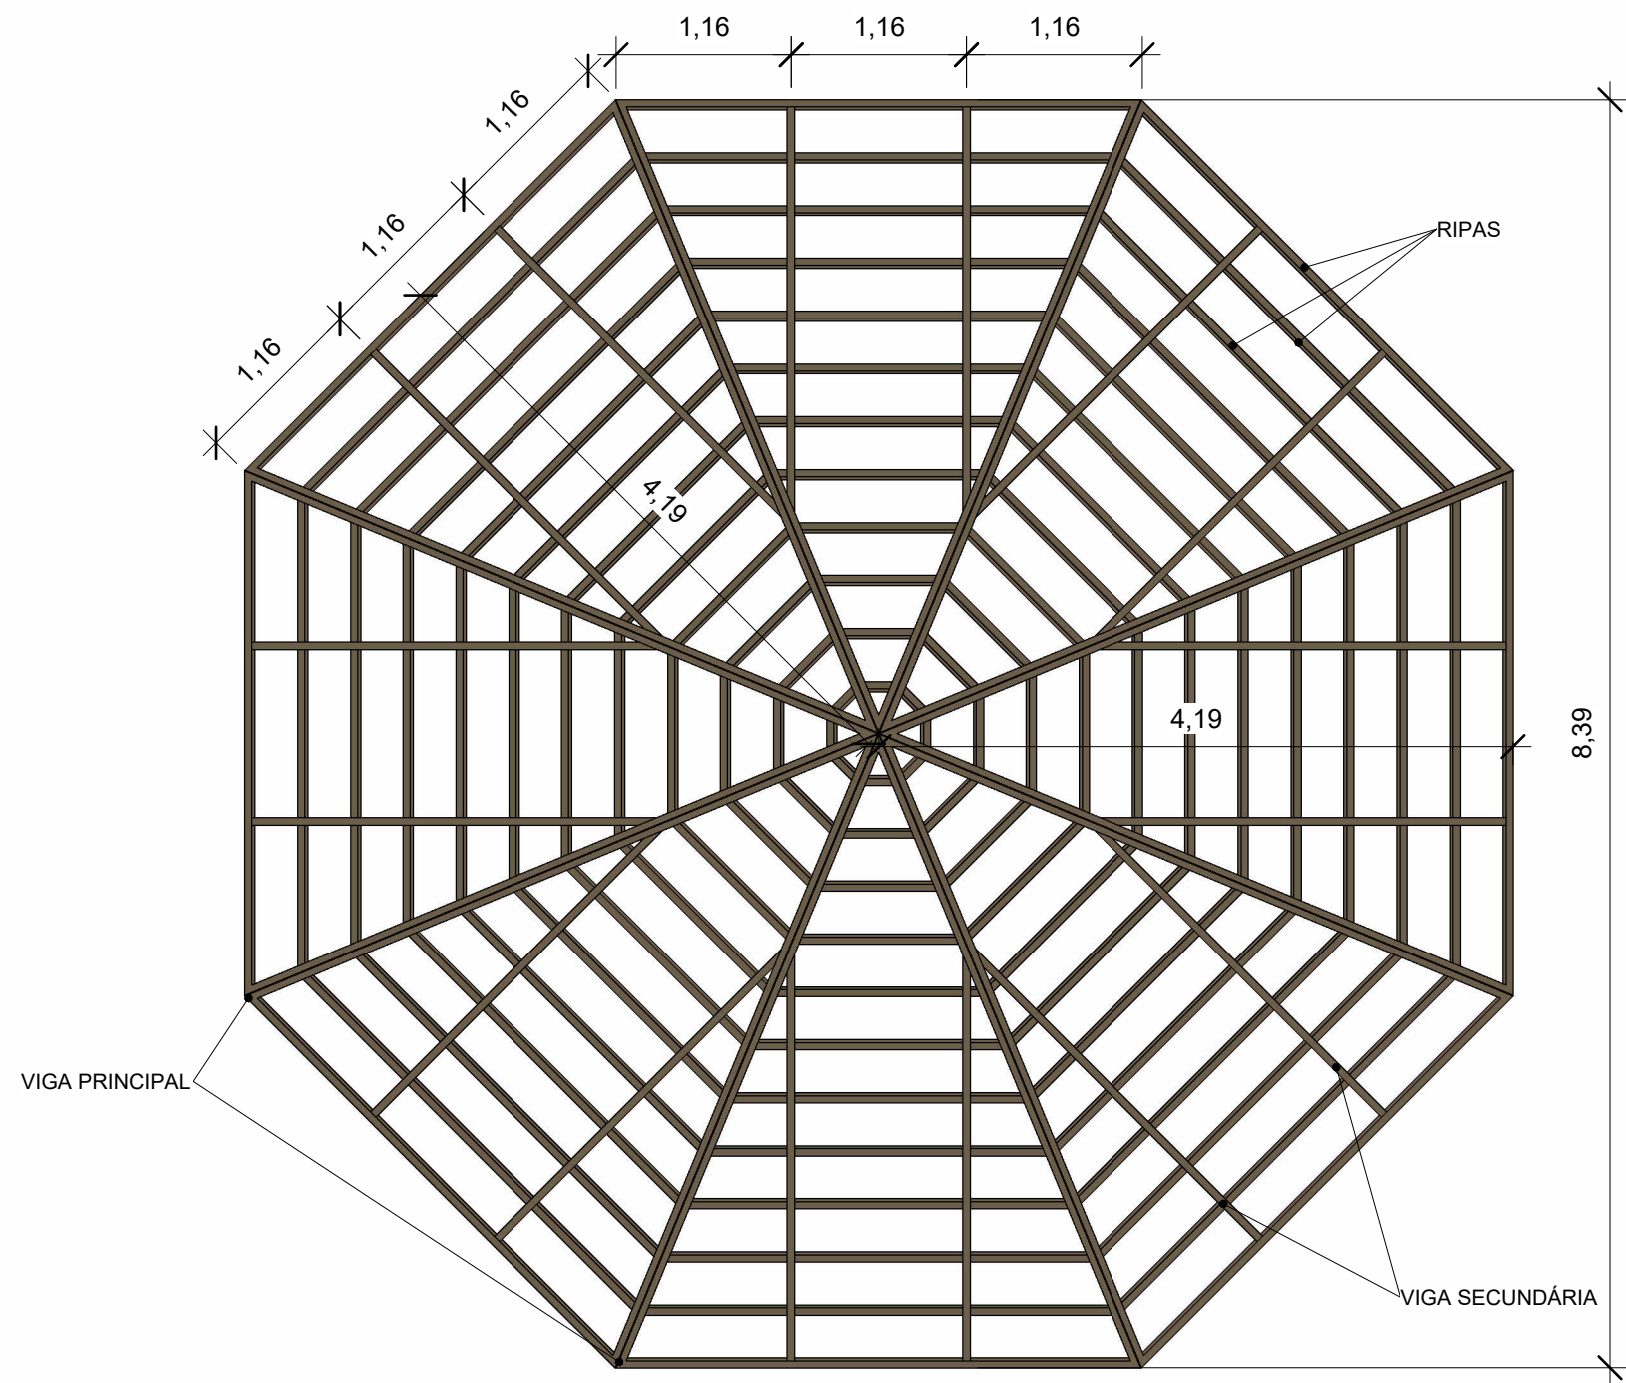


8 ENGRADAMENTO DO TELHADO
1 : 50

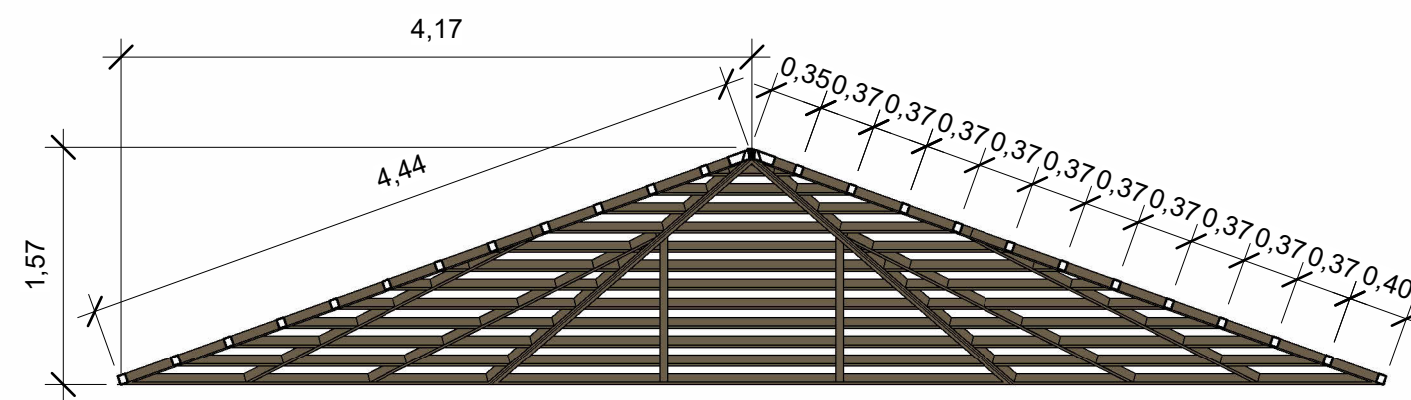


9 CORTE ENGRADAMENTO DO TELHADO
1 : 50

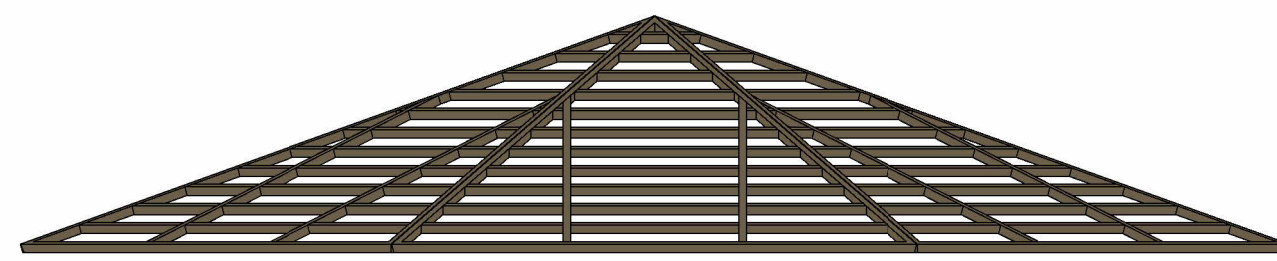


10 LAYOUT ENGRADAMENTO DO TELHADO
1 : 50

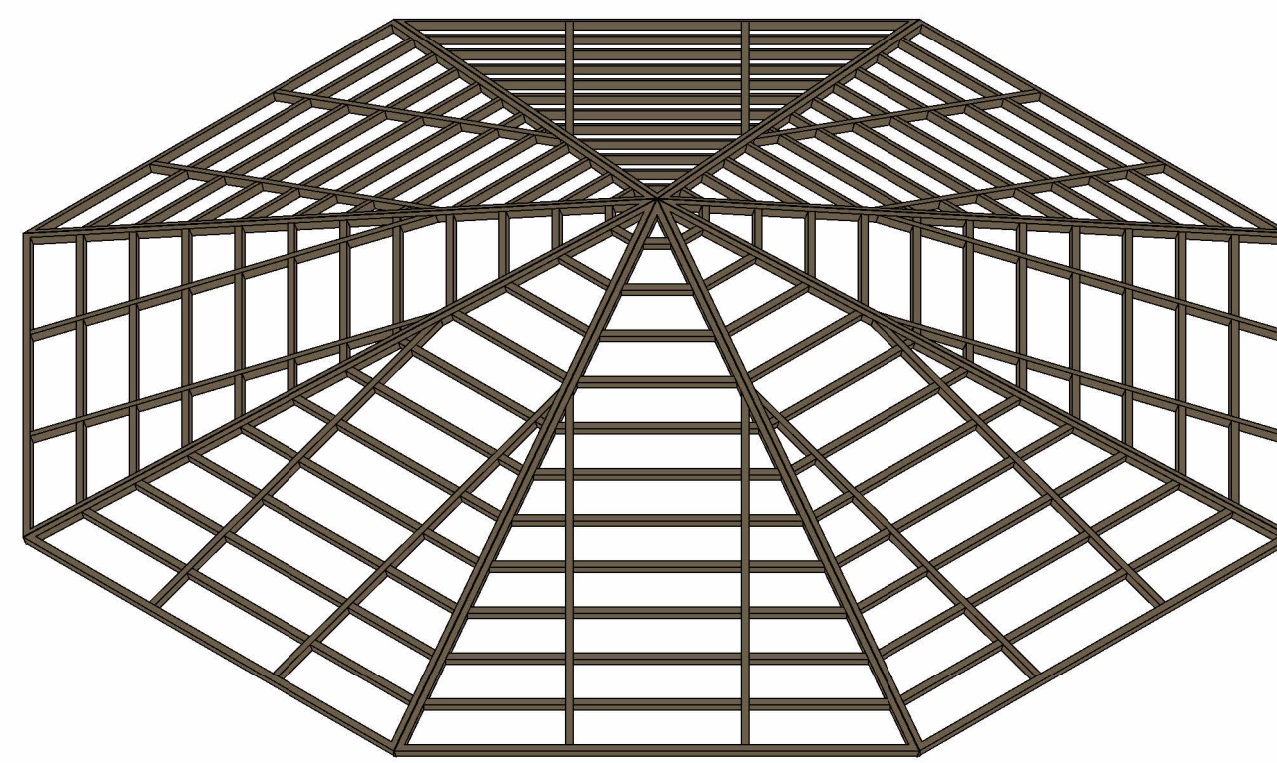


11 VISTA ENGRADAMENTO DO TELHADO

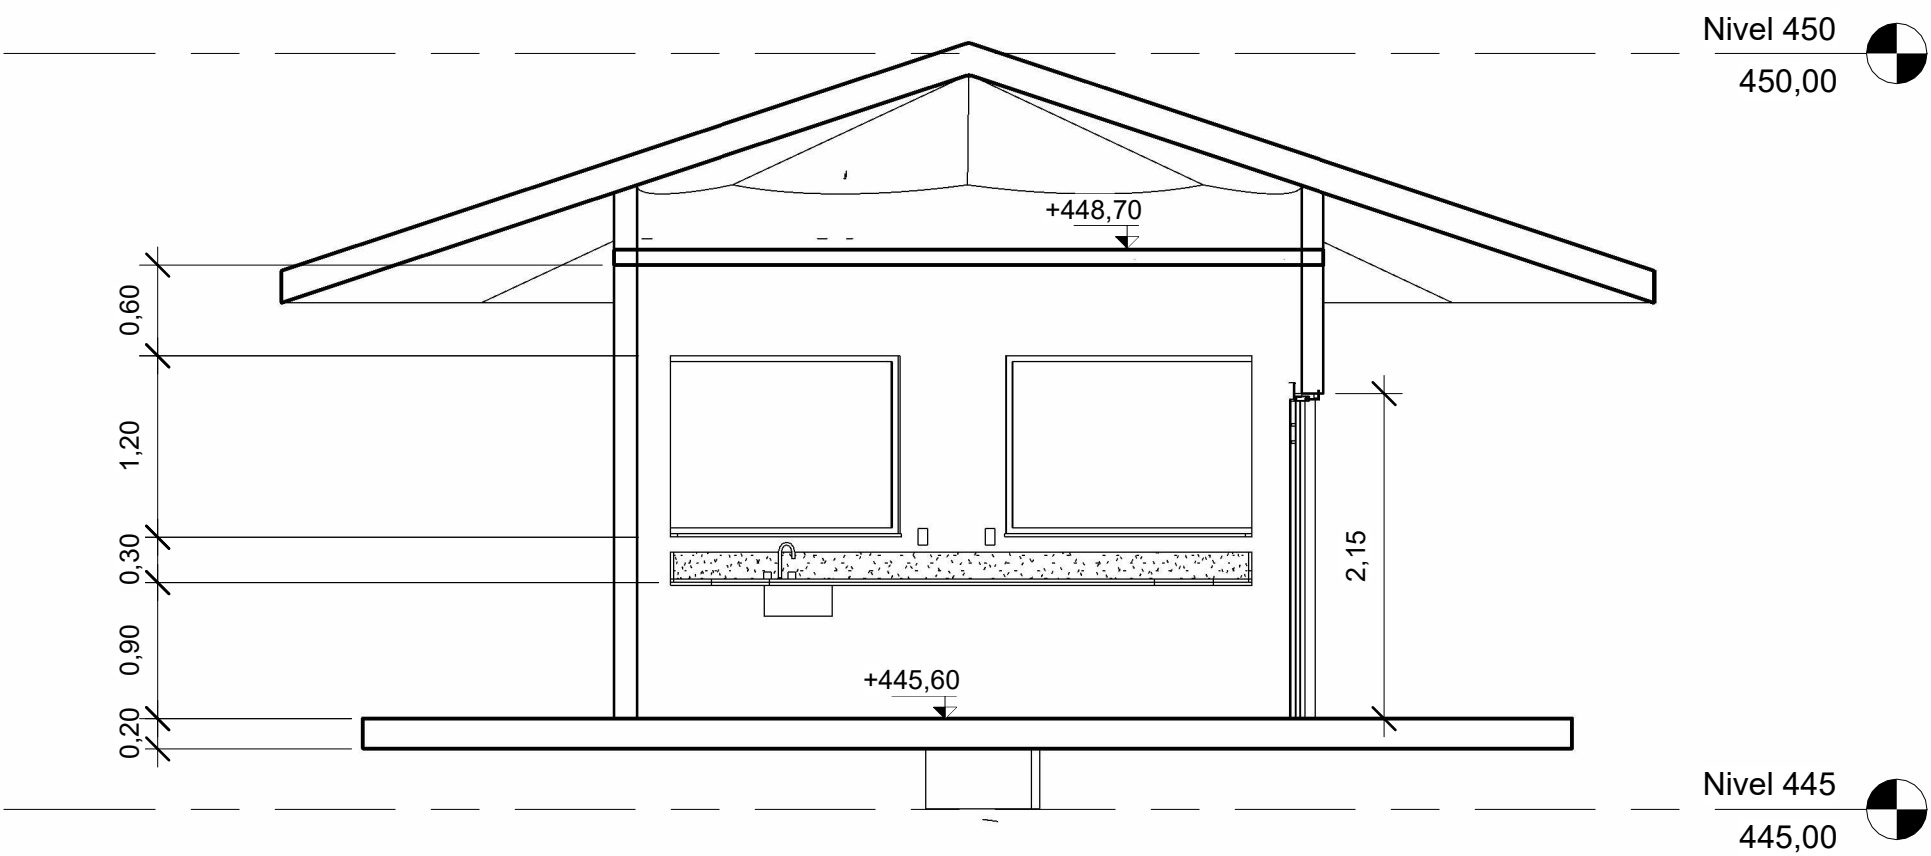


3 CORTE A QUIOSQUE
1 : 50

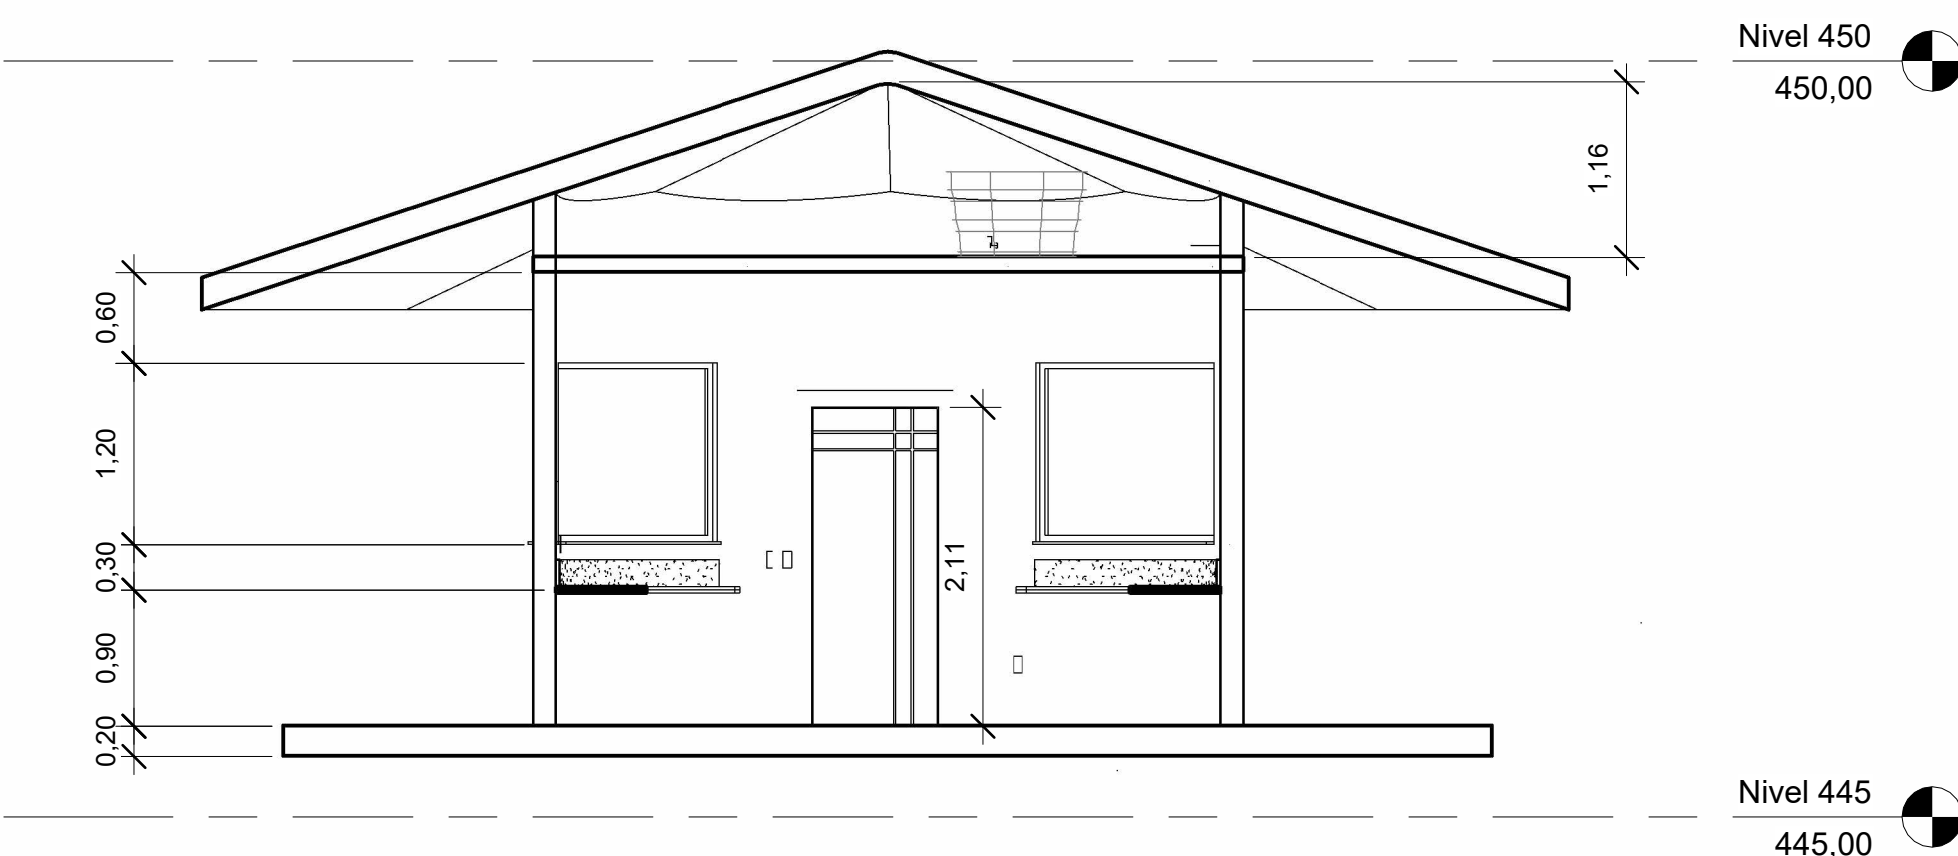

4 CORTE B QUIOSQUE
1 : 50

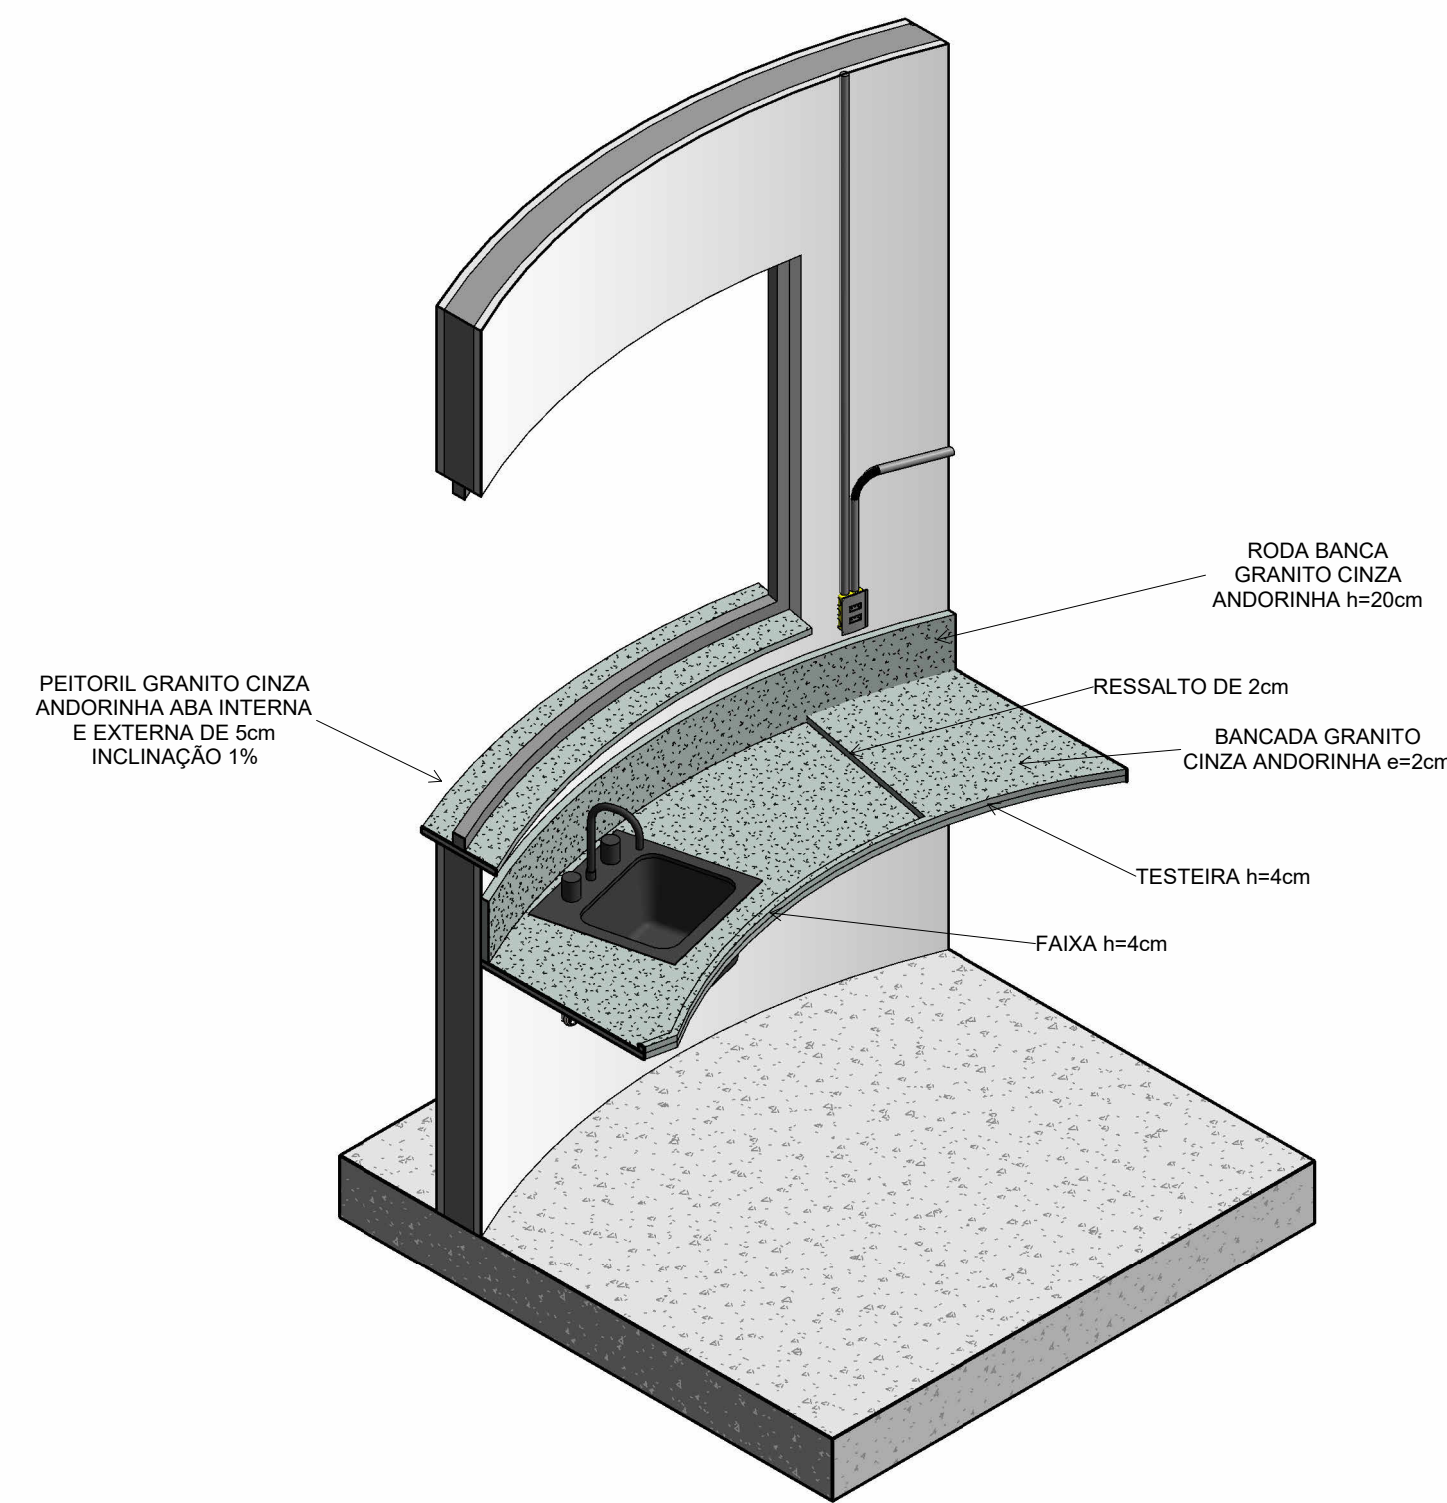

5 DETALHE BANCADA

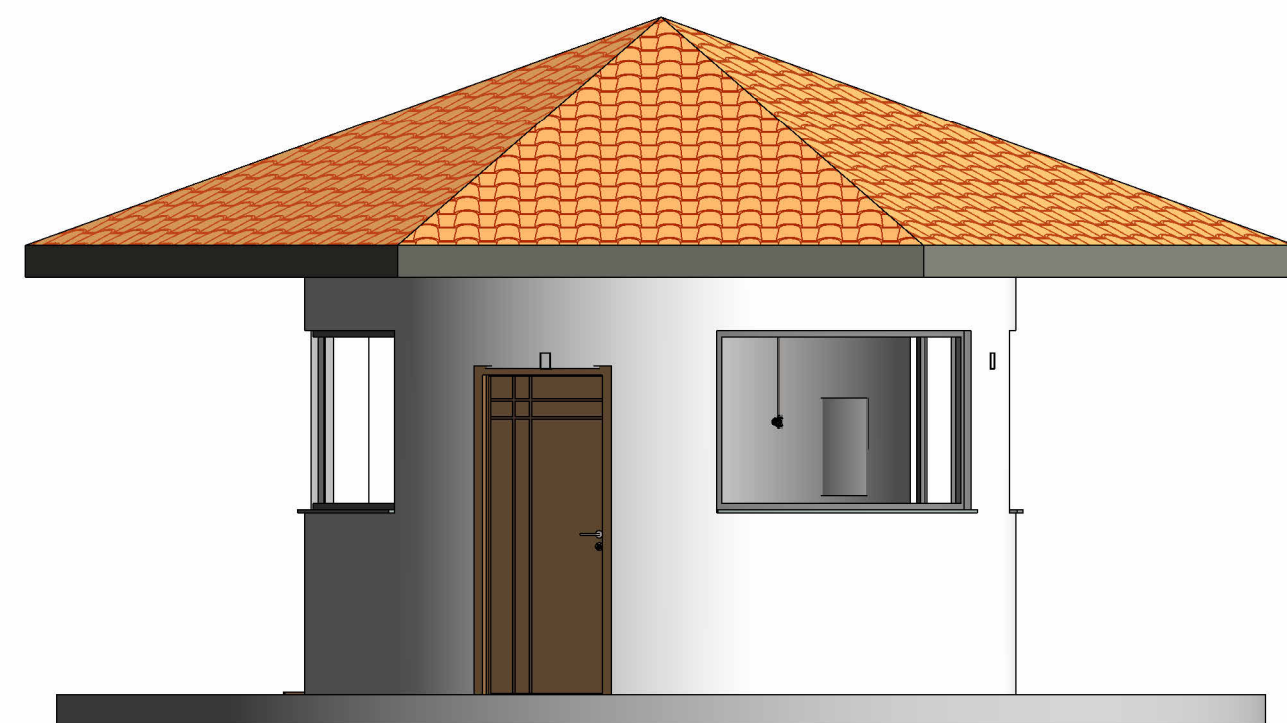

6 FACHADA QUIOSQUE

NOTAS:
1 - Cotas em metros (m);
2 - Cotas de Nivel em metro (m);
3 - As cotas indicam superfícies acabadas;
4 - As cotas do levantamento sempre prevalecem à escala;

ESTRUTURA DO TELHADO:

COLONAS:

Tubos retangulares de aço ASTM A-36 100x100x3,0mm

VIGAS PRINCIPAIS:

2 Tubos retangulares de aço ASTM A-36 100x50x2,0mm

VIGAS SECUNDÁRIAS:

Tubos retangulares de aço ASTM A-36 100x50x2,0mm

RIPAS:

Perfil U de aço ASTM A-36 50x50x1,25mm

Obs.: As colunas deveram ser posicionadas logo a baixo da intersecção das vigas secundárias com as vigas principais.

LEGENDA GERAL

TERRENO (Existente)	PISO 16 FACES PAVÊ (Construir)	PISO 16 FACES COLORIDO (Construir)	PISO 16 FACES NATURAL (Construir)	PISO INTERTRAVADO (Existente)	GRAMA ESMERALDA (Plantar)	CERCA VIVA (Plantar)	CANTEIRO (Plantar)	PISOGRAMA (Construir)	MEIO FIO h=30cm, BRANCO (Construir)	MEIO FIO / SARGETA h=30cm (Construir)	PISO DE CONCRETO / RADIER (Construir)	CALÇADA DE CONCRETO (Construir)	PEDRA ARGAMASSADA (Construir)	PAVIMENTO PARALELEPIPEDO (Existente)	ÁGUA BRUTA (Implantar)	AREIA (Implantar)	TELHA COLÔNIAL (Construir)	GABÃO TIPO CAIXA (Construir)	CRISTA DO TALUDE	LIXEIRA DUPLA METÁLICA (Construir)	ÁRVORE NATIVA (Existente / Manter)	ÁRVORE NATIVA (Existente / Transplantar)	ÁRVORE NATIVA (Plantar)	PALMEIRA (Plantar)	PALMEIRA ALTA (Plantar)	PALMEIRA BAIXA (Plantar)
---------------------	--------------------------------	------------------------------------	-----------------------------------	-------------------------------	---------------------------	----------------------	--------------------	-----------------------	-------------------------------------	---------------------------------------	---------------------------------------	---------------------------------	-------------------------------	--------------------------------------	------------------------	-------------------	----------------------------	------------------------------	------------------	------------------------------------	------------------------------------	--	-------------------------	--------------------	-------------------------	--------------------------

PROPRIETÁRIO: MUNICÍPIO DE MANGA/MG

PROJETO: JOÃO MARCOS SANTOS TOLENTINO

APROVAÇÃO:

CONSTRUÇÃO: A LICITAR

FOLHA P25 /35	PROJETO: CONSTRUÇÃO E REVITALIZAÇÃO DE INFRAESTRUTURA NA ORLA DO RIO SÃO FRANCISCO NO MUNICÍPIO DE MANGA/MG LOCAL: RUA CORONEL JOAQUIM LOPO, S/N, BAIRRO CENTRO PROPRIETÁRIO: MUNICÍPIO DE MANGA/MG	CONTRATO DE REPARO Nº 000/2023 ESTADO DO RIO DE JANEIRO MUNICÍPIO DE MANGA/MG DATA: JULHO/2024 (REVISÃO 01)
RESPONSÁVEL MARCOS TOLENTINO CÓPIA MARCOS TOLENTINO VISTO MARCOS TOLENTINO ESCALAS DESENHO(S) PROJETO ARQUITETÔNICO INDICADAS Engradamento do Telhado	RUBRICA JOÃO MARCOS SANTOS TOLENTINO CREA - 282.036/D	ESTADO DO RIO DE JANEIRO MUNICÍPIO DE MANGA/MG DATA: JULHO/2024 (REVISÃO 01)