

VT308a (7 unidades)
(L308)
ESC 1:50

VT309a (7 unidades)
(L309)
ESC 1:50

1 N1 TR 08644 C=246

1 N1 TR 08644 C=246

1 N1 TR 08644 C=246

246

1 N5 Ø5.0 C=255

3 240 3
246

VT307a (5 unidades)

1 N1 TR 08644 C=246

1 N5 ø5.0 C=255

1 N1 TR 08644 C=246 1

6 246 6
1 N5 Ø5.0 C=255
3 240 3
246

VT310a (7 unidades)

(L310)
ESC 1:50

1 N3 TR 08644 C=96

1 N3 TR 08644 C=96

1 N7 Ø5.0 C=105

3 90 3

VT311a (5 unidades)

(L311)
ESC 1:50

1 N3 TR 08644 C=96

6 96 6
1 N7 Ø5.0 C=105
3 90 3

96


96

Relação do aço 10xVT301a 5xVT302a 7xVT303a 7xVT304a 4xVT305a 8xVT306a 5xVT307a 7xVT308a 7xVT309a 7xVT310a 5xVT311a 9xVT312a VT313a 7xVT314a 5xVT315a 9xVT316a VT317a

AÇO	N	DIAM	QUANT	C.UNIT	C.TOTAL
,		(mm)		(cm)	(cm)
CA60	1	TR 08644	55	246	13530
	2	TR 08644	5	36	180
	3	TR 08644	22	96	2112
	4	TR 08644	22	146	3212
	5	5.0	55	255	14025
	6	5.0	5	45	225
	7	5.0	22	105	2310
	8	5.0	22	155	3410

Resumo do aço

AÇO	DIAM	C.TOTAL	PESO + 10 %	
	(mm)	(m)	(kg)	
CA60	TR 08644	190.4	153.9	
	5.0	199.7	33.9	
PES	O TOTAL			
(kg)				
CA60	187.7			

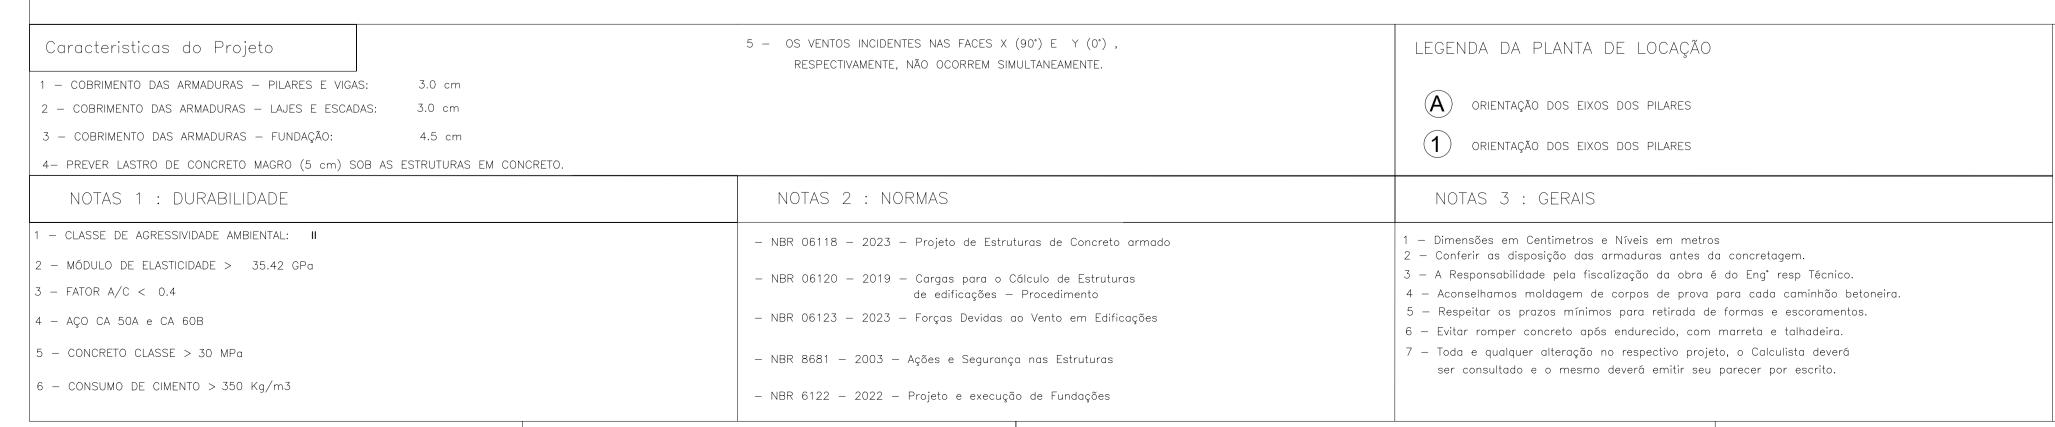



	P	ROJI	ETO	ESTRU	TUR	AL
PROJ	ETO	CONTRATADO: Kayo Henrique Moreira		CLIENTE: SECRETARIA DE ATENÇÃO PRIMÁRIA À SAU	ÚDE	22
ESTRUTURAL		Endereço: Rua: Brasília, n° 395 Bairro: Centro, Areado	- MG	OBRA: MINISTÉRIO DA SAÚDE	23	
Contratado. CREA-MG : 199774/D		Email: engcivil.kayomoreira@g	gmail.com	ENDEREÇO OBRA: UNIDADE BÁSICA DE SAÚDE		Número Cliente: 01/2024
	VERIF	ENTREGA	REVISÃO	UNIDADE: (EXCETO INDICADO)	REFERÊNO	CIA: (1°DIEDRO)
DATA	28/08/2024	28/08/2024	00	cm		$+ \oplus$

Classe Concreto-MPa: ESCALA:

TÍTULO: DETALHAMENTO DAS VIGOTAS TRELIÇADAS

NÍVEL DO PAVIMENTO COBERTURA 2

MOD: REVISÃO: FOLHA: 23/34