



A Corte AA

Escala: 1:50

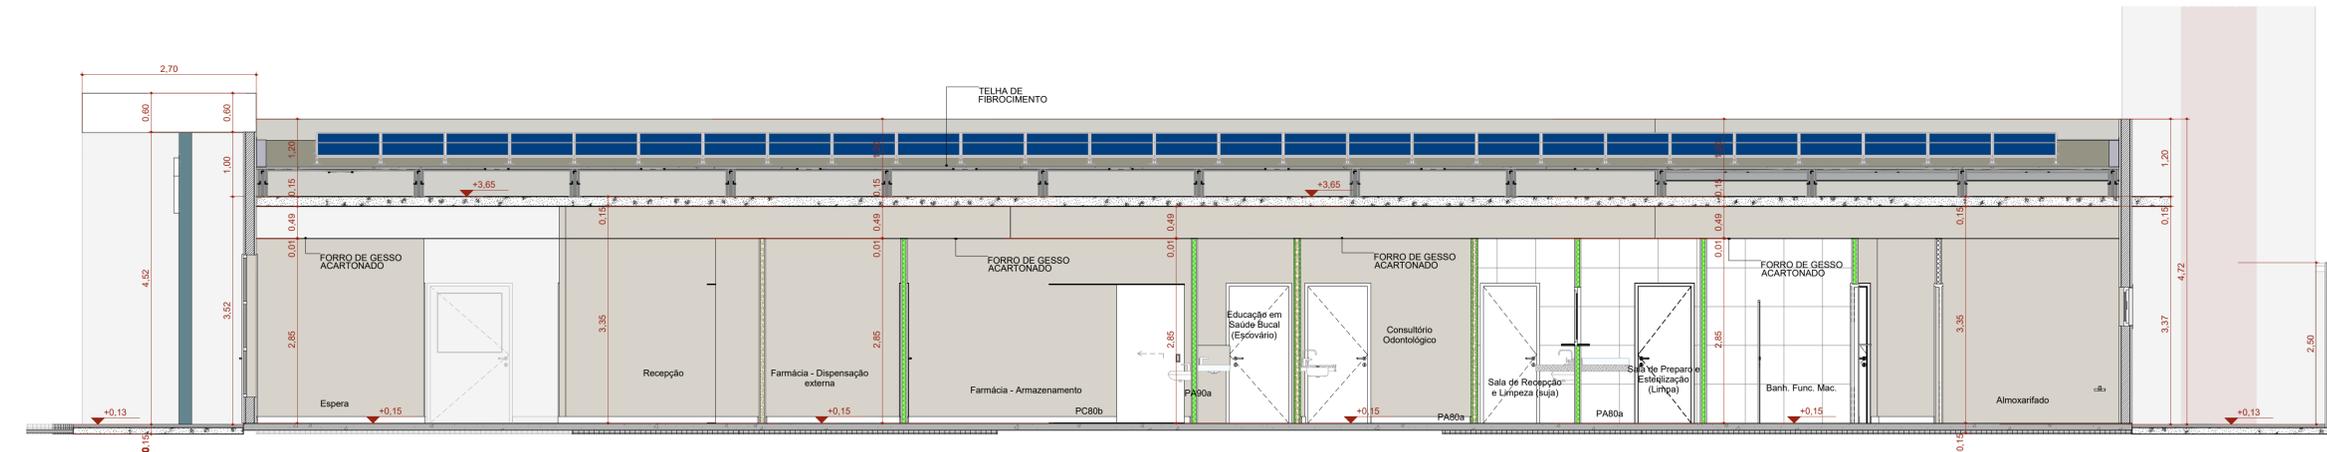


B Corte BB

Escala: 1:50

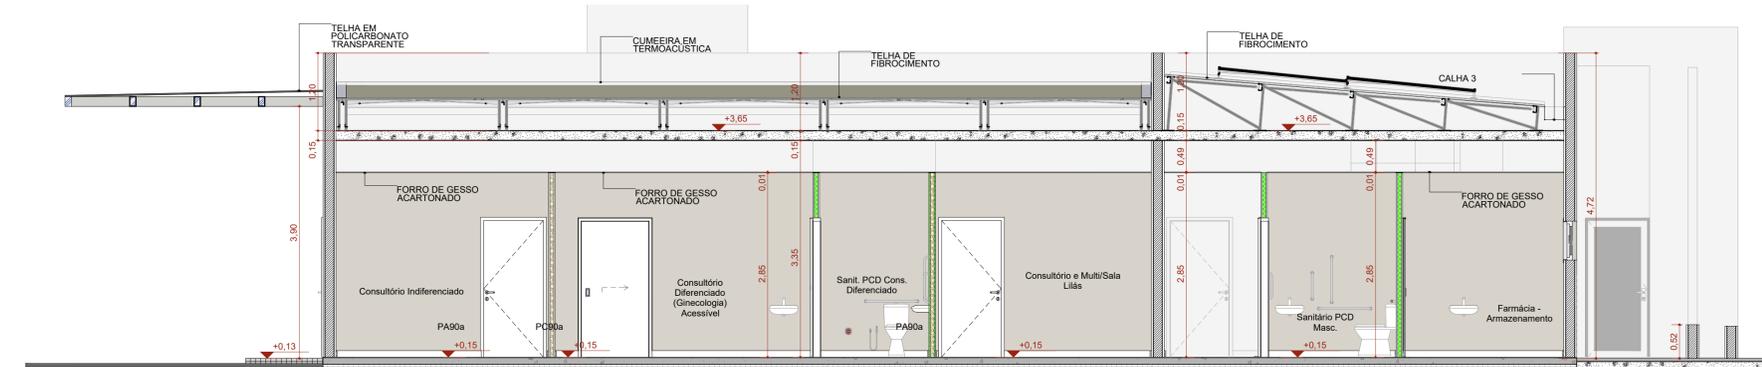

C Corte CC

Escala: 1:50

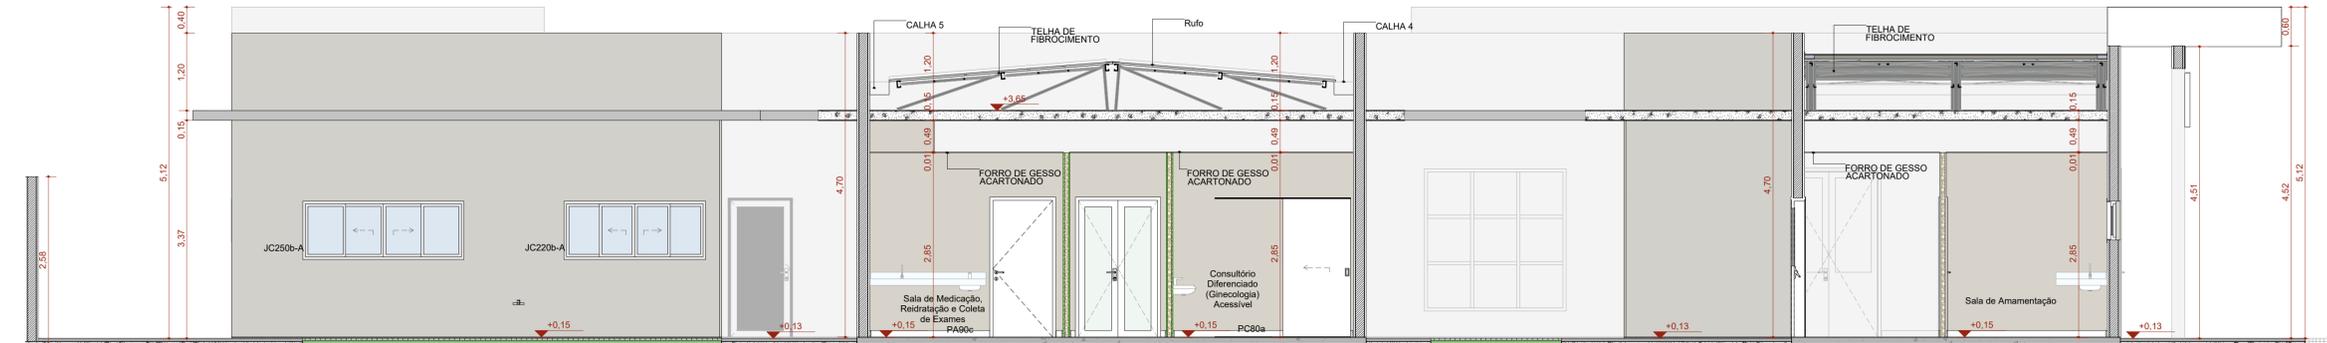

D Corte DD

Escala: 1:50

TÍTULO DO PROJETO
UNIDADE BÁSICA DE SAÚDE - PORTE 1
 PROPRIETÁRIO
 MUNICÍPIO DE MANGA/MG
 SECRETARIA MUNICIPAL DE SAÚDE
 CNPJ
 18.270.447/0001-46



ENDEREÇO
 PRAÇA CORONEL BEMBÉM, 1477, CENTRO, MANGA/MG

TÍTULO DA PRANCHA
CORTES

AUTORA PROJETO DE IMPLANTAÇÃO
 GECELY FRANÇA MOTA - CAUMG A48157-2

RESPONSÁVEL TÉCNICO DO ESTABELECIMENTO DE SAÚDE:
 SANDRA ALEXANDRA BEZERRA MAIA

ENDEREÇO DA OBRA:
 RUA MIGUEL COUTO, 1.246 (ESQUINA COM A RUA AMARANTE PASTOR),
 LOTE 08A E 08B, BAIRRO BOA VISTA, MANGA/MG

DESCRIÇÃO DA ETAPA
PROJETO EXECUTIVO

NOME PRANCHA - ARQUIVO
 MS_UBS1_PE_AQ_06.12_R01

REVISÃO	UNIDADE	DATA	ESCALA
R01	METROS	04/09/2024	INDICADA

DIREITOS AUTORAIS RESERVADOS CONFORME LEGISLAÇÃO NACIONAL E INTERNACIONAL. FOLHA 01 DE 02. 97,10 x 59,40