




F1 FACHADA FRONTAL
Escala: 1:50

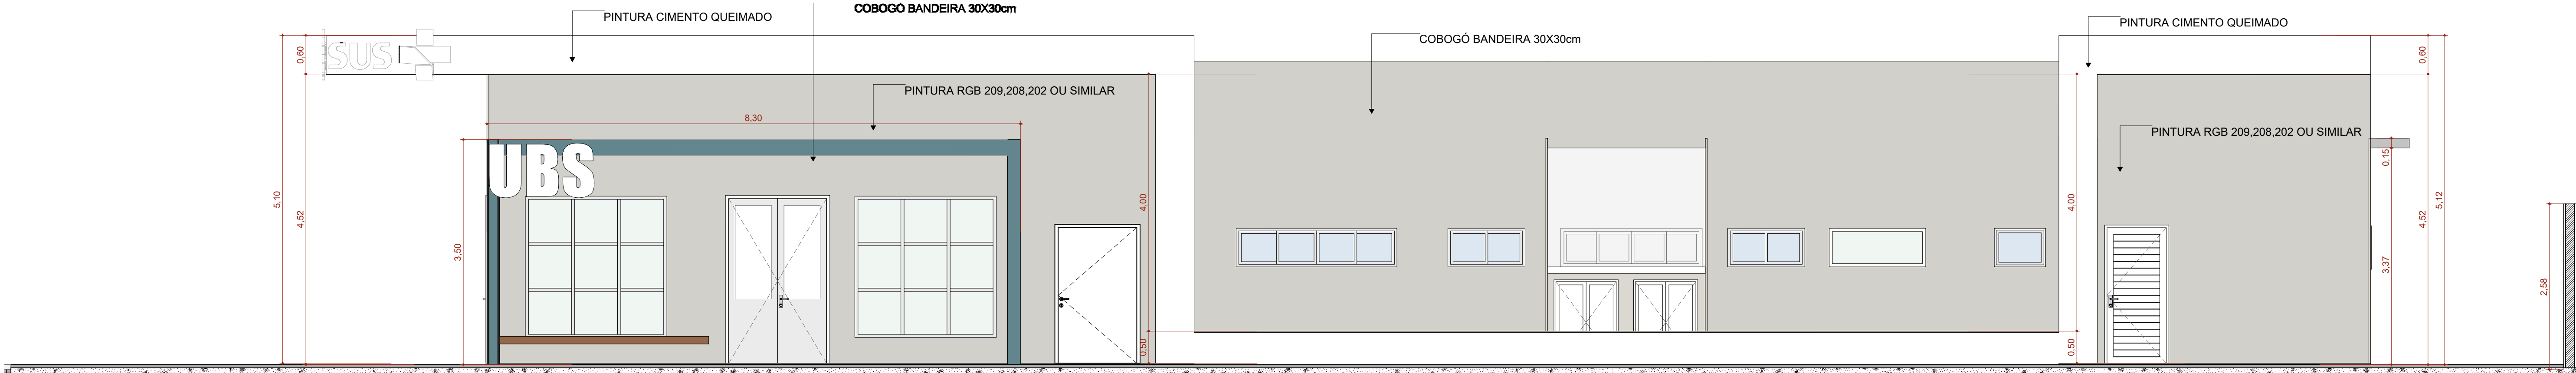

F2 FACHADA DIREITA
Escala: 1:50

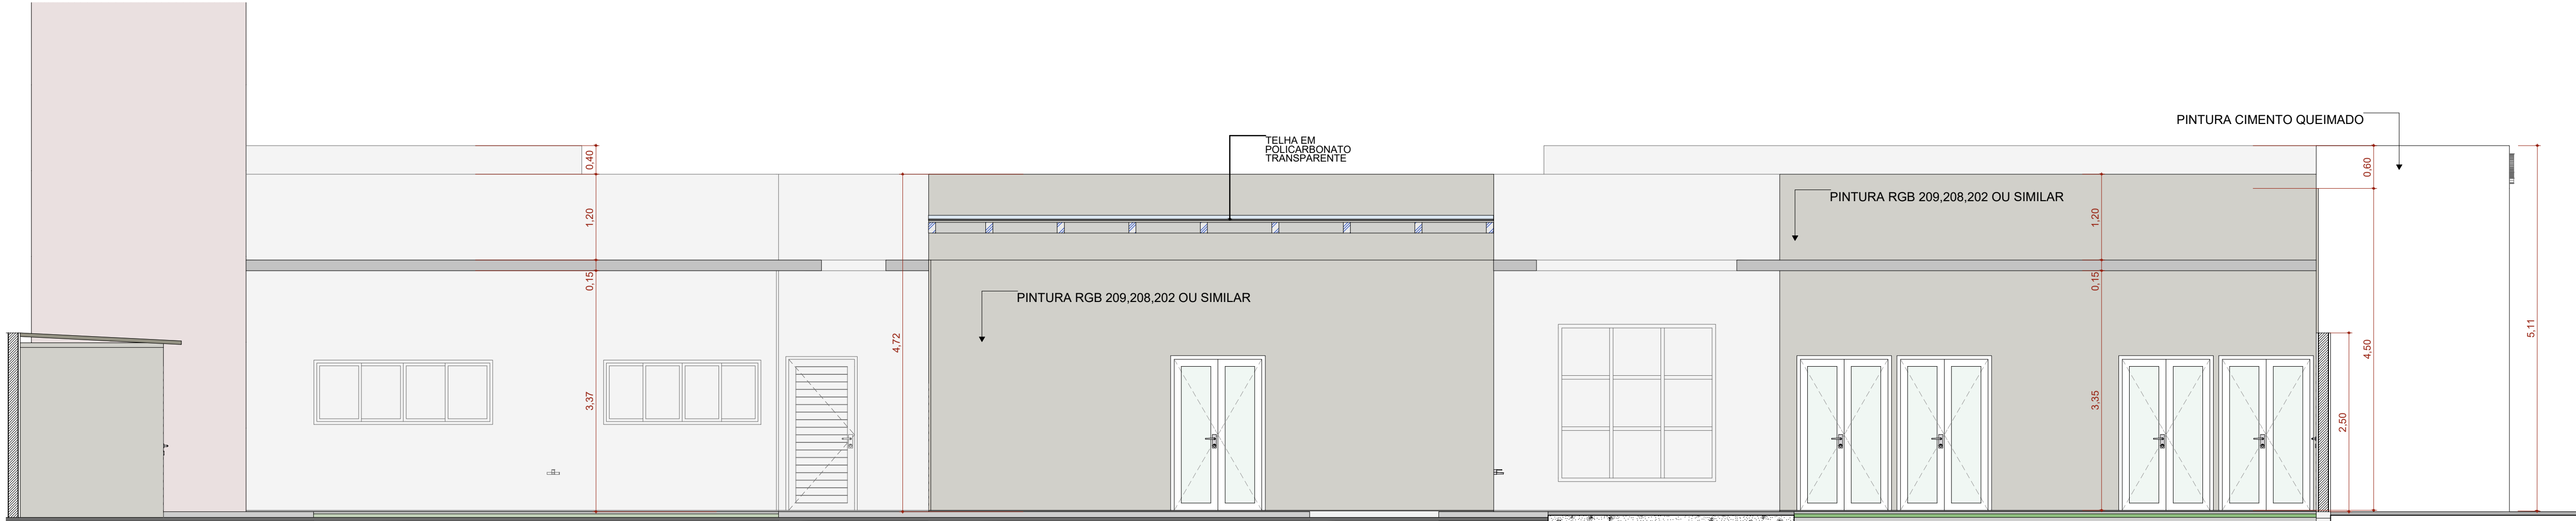

F4 FACHADA ESQUERDA
Escala: 1:50

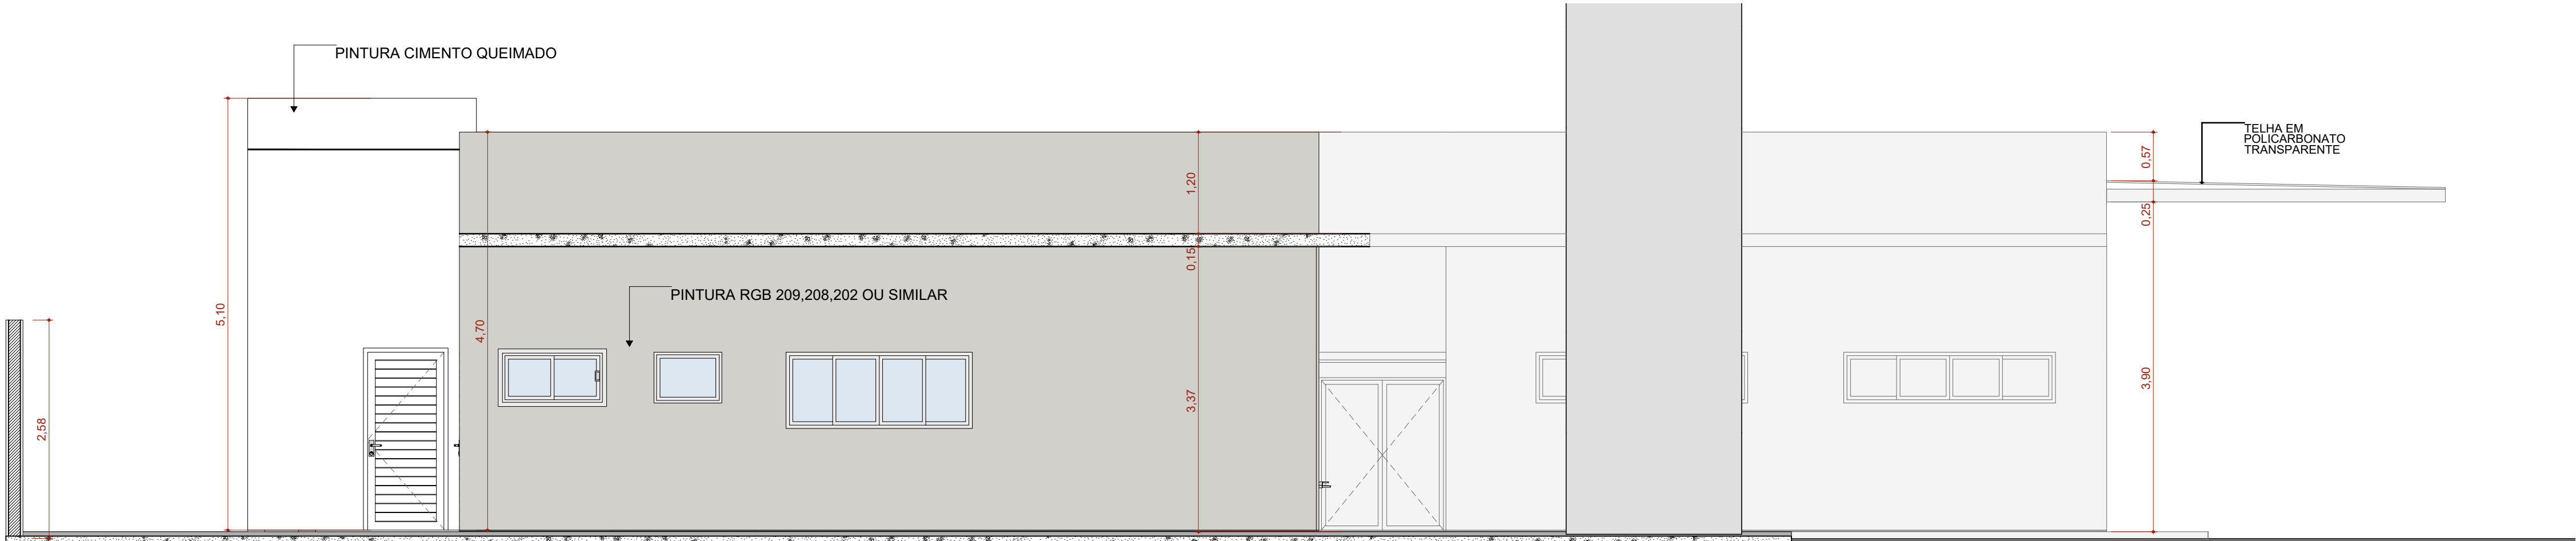

F3 FACHADA FUNDO
Escala: 1:50

TÍTULO DO PROJETO
UNIDADE BÁSICA DE SAÚDE - PORTE 1

PROPRIETÁRIO
MUNICÍPIO DE MANGA/MG
SECRETARIA MUNICIPAL DE SAÚDE
CNPJ
18.270.447/0001-46

ENDEREÇO
PRAÇA CORONEL BEMBÊM, 1477, CENTRO, MANGA/MG

TÍTULO DA PRANCHA
FACHADAS

AUTORA PROJETO DE
IMPLANTACÃO
GECELY FRANÇA MOTA - CAUMG A48157-2

RESPONSÁVEL TÉCNICO DO ESTABELECIMENTO DE SAÚDE:
SANDRA ALEXANDRA BEZERRA MAIA

ENDEREÇO DA OBRA:
RUA MIGUEL COUTO, 1.246 (ESQUINA COM A RUA AMARANTE PASTOR),
LOTE 08A E 08B, BAIRRO BOA VISTA, MANGA/MG

DESCRIÇÃO DA ETAPA

PROJETO EXECUTIVO

NOME: PRANCHA - ARQUIVO	REVISÃO	UNIDADE	DATA	ESCALA
MS_UBS1_PE_AQ 07.12_R01	R01	METROS	04/09/2024	INDICADA
DIREITOS AUTORAIS RESERVADOR CONFORME LEGISLAÇÃO NACIONAL E INTERNACIONAL				FOLHA AD 118,90 x 84,10

