

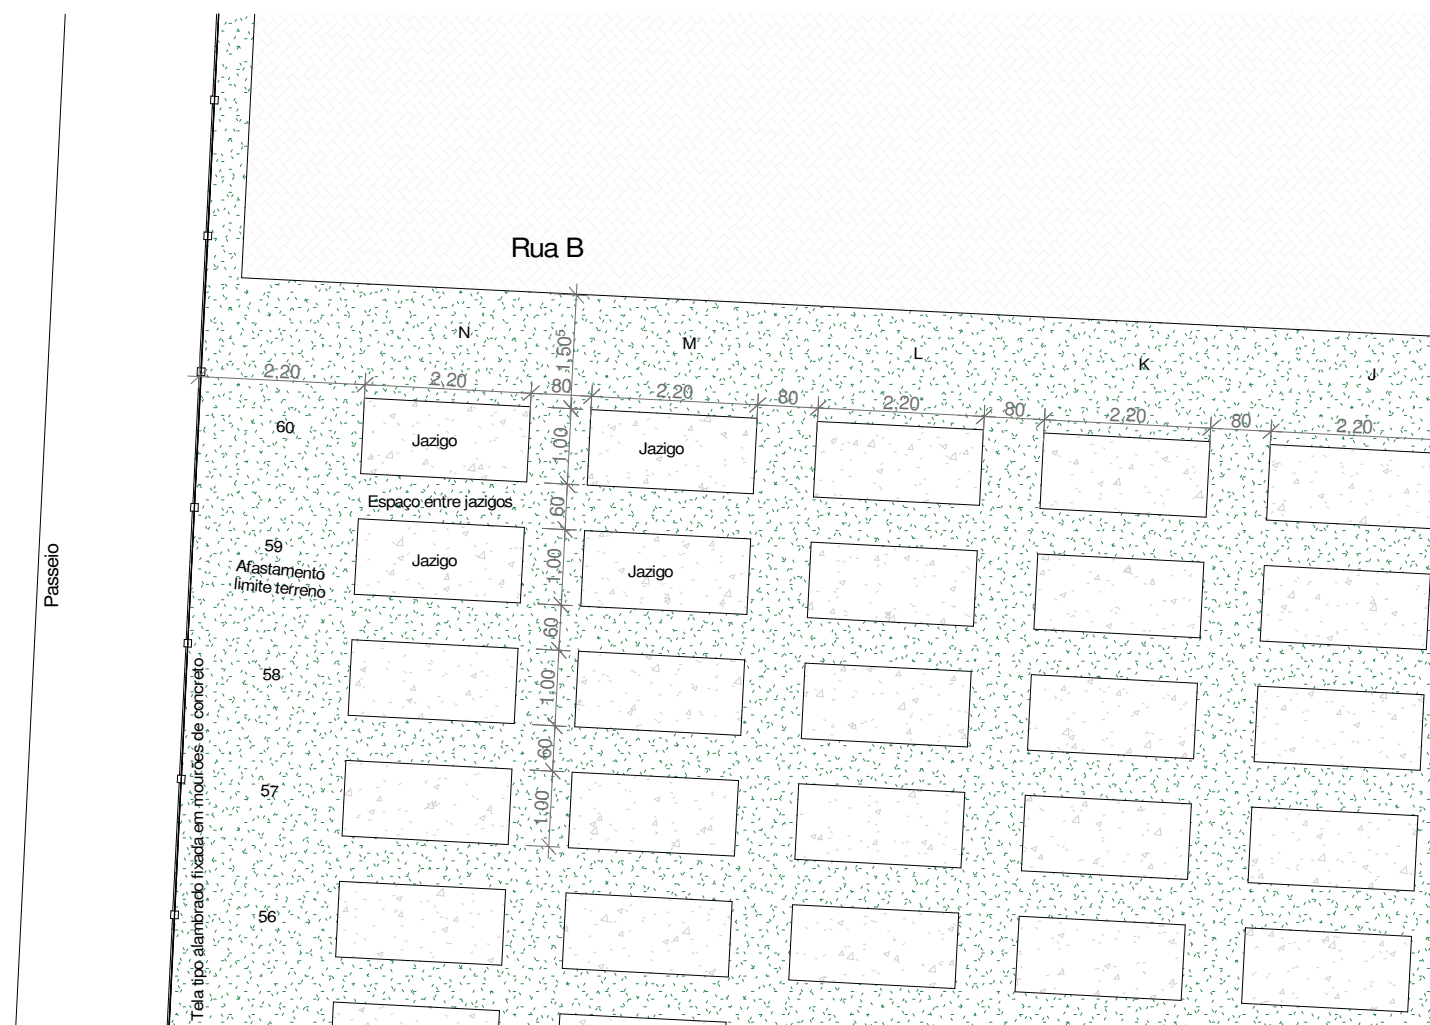
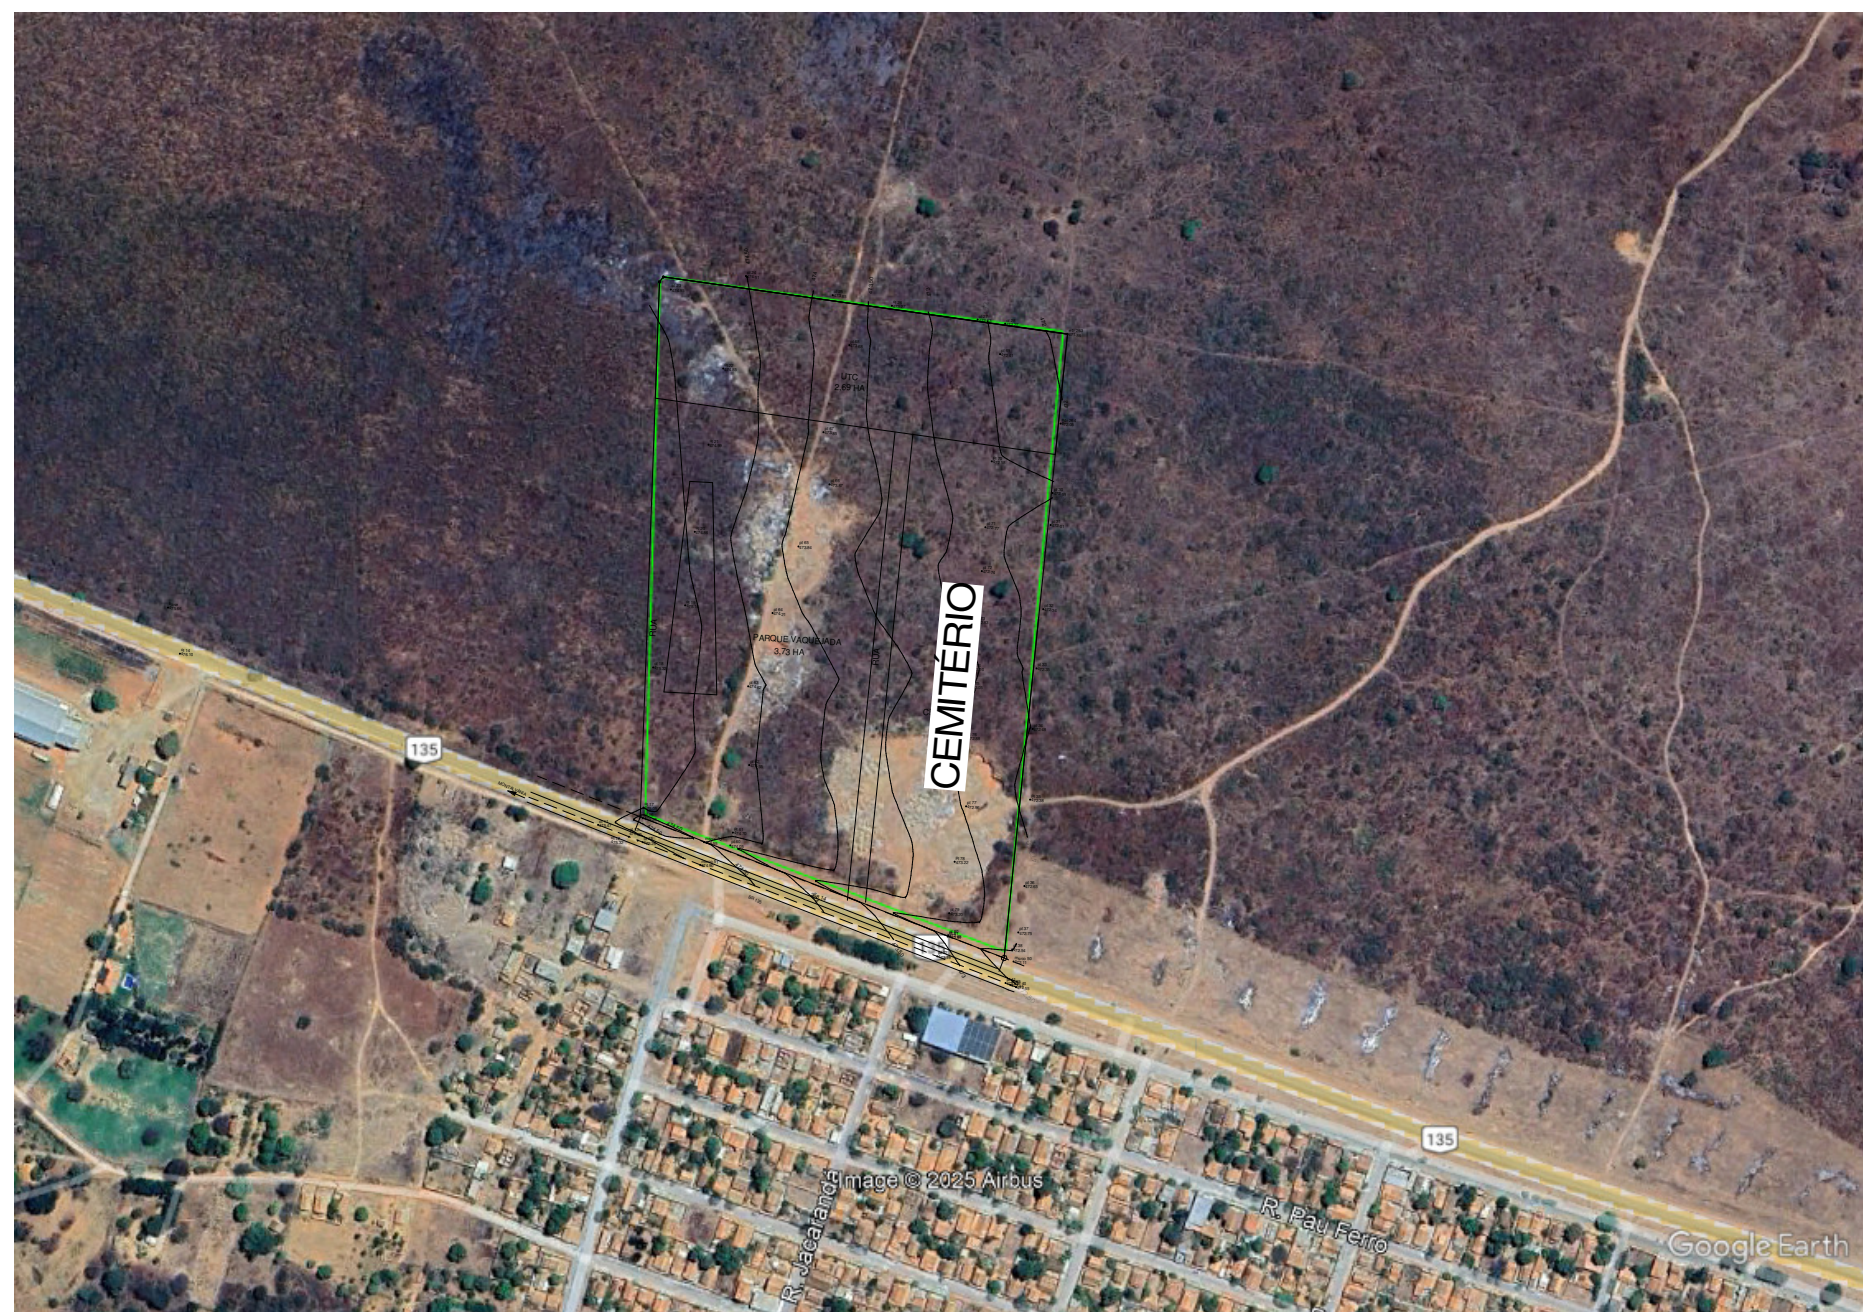
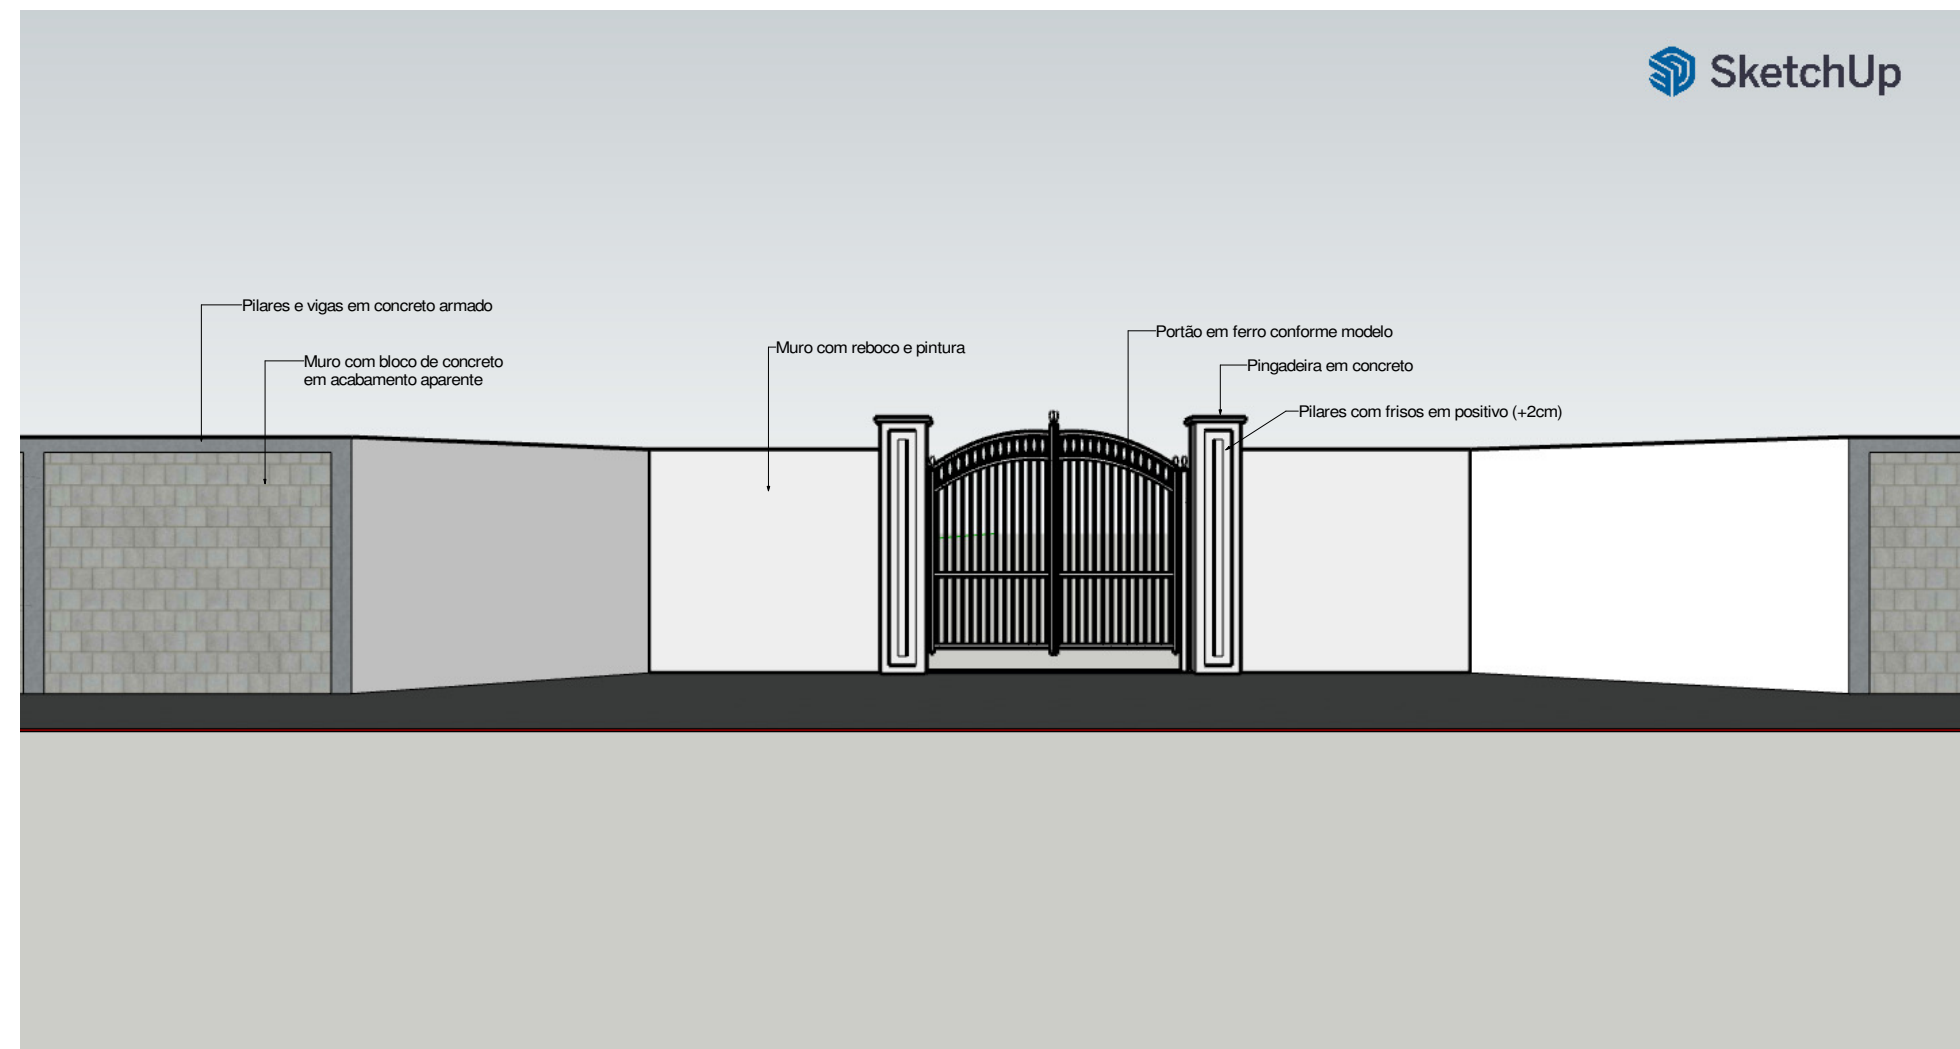
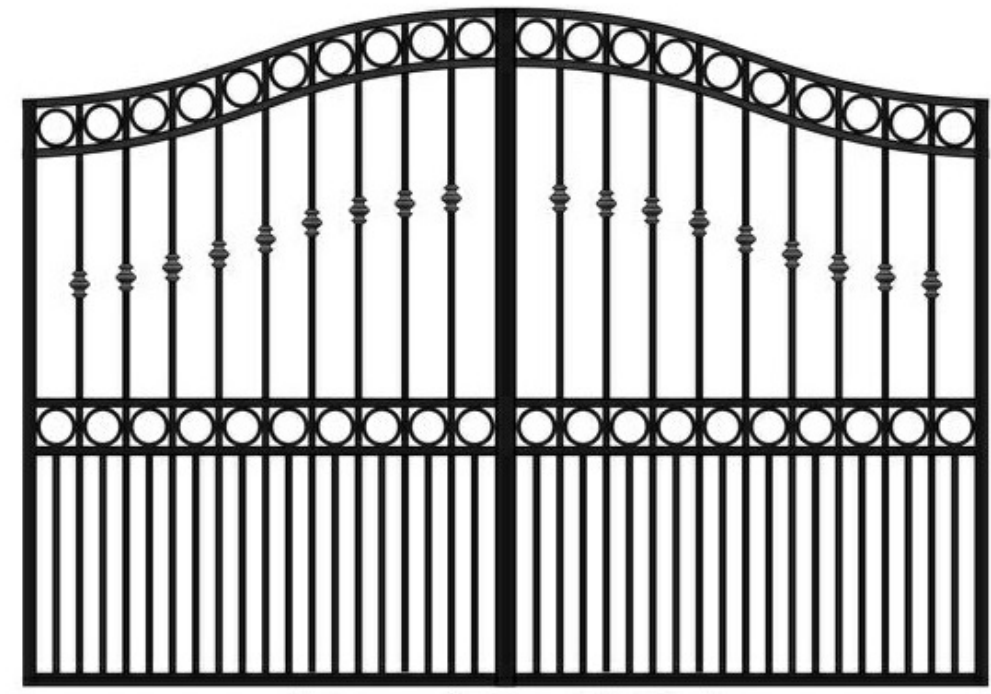


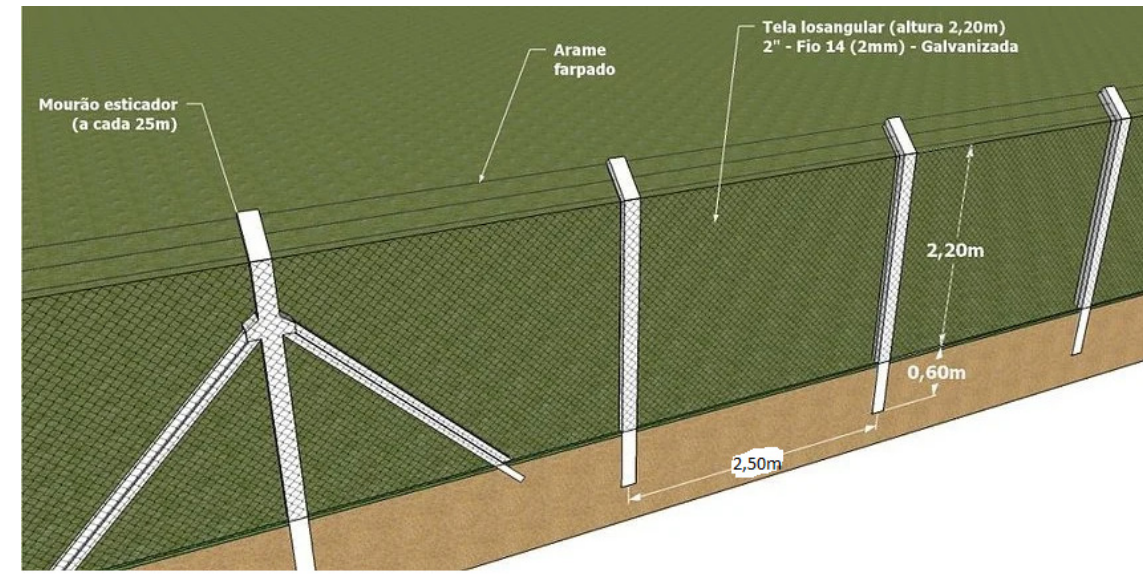

LEGENDA PAISAGISMO

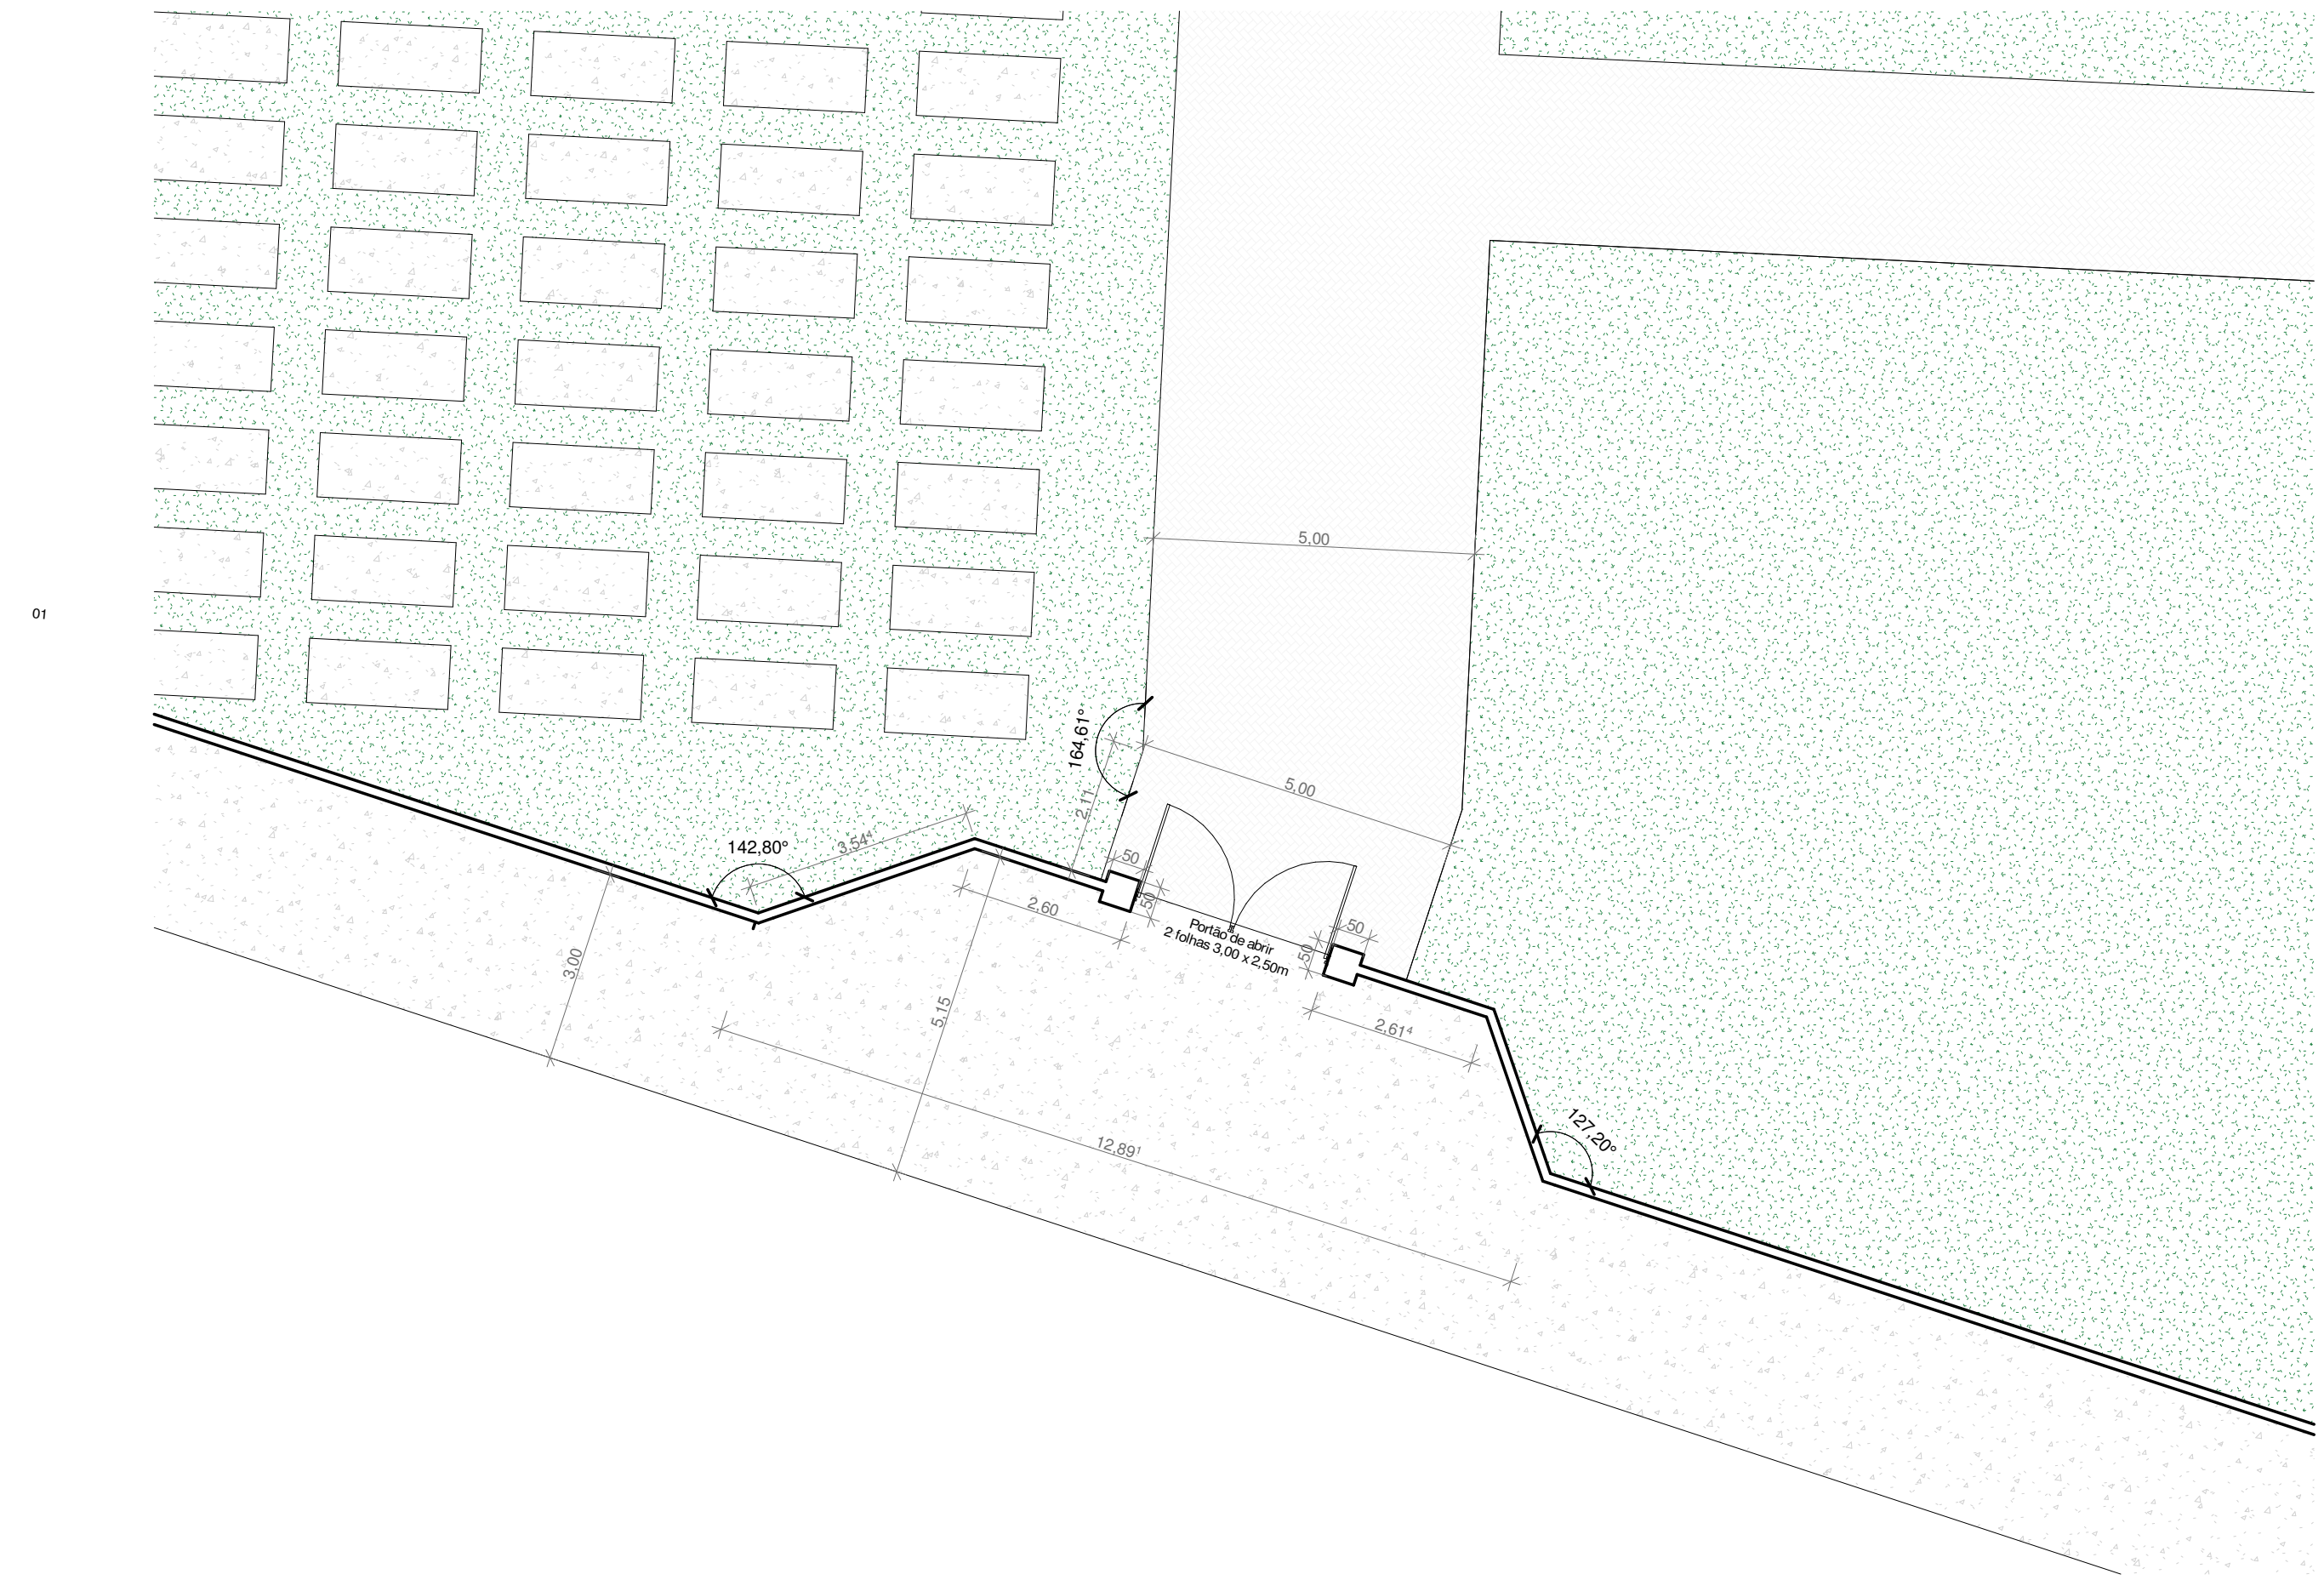

CEMITÉRIO MANGA/MG

APROVAÇÃO:

RAZÃO SOCIAL: MUNICÍPIO DE MANGA CNPJ: 18.270.447/0001-46

RESPONSÁVEL TÉCNICO PELO PROJETO ARQUITETÔNICO: GEGELY FRANÇA MOTA

RESPONSÁVEL LEGAL PELO ESTABELECIMENTO: ANASTÁCIO GUEDES SARAVIA

ENDEREÇO: BR - 135, SEDE DO MUNICÍPIO DE MANGA/MG

FOLHA P01/01	PROJETO: CEMITÉRIO - MANGA/MG	LOCAL: MANGA/MG	PROPRIETÁRIO: MUNICÍPIO DE MANGA
DESENHO	RESPONSÁVEL	ESCALA	RUBRICA
CÓPIA	COPIA	COPIA	COPIA
VISTO	VISTO	VISTO	VISTO
ESCALAS	DESENHO(S)	PLANTAS BAIXAS	TÉRREO
indicadas	PAVIMENTO 1	COBERTA	PLANTA DE LOCALIZAÇÃO
	DATA: 2025	REVISÃO: 00	

MUNICÍPIO DE MANGA/MG

ÁREA DO TERRENO: 40.35.15M²

ÁREA DA CIMENTAÇÃO: 1.000.000M²

ÁREA DE PAVIMENTAÇÃO: 1.000.000M²

ÁREA DE LOCALIZAÇÃO: 1.000.000M²