



NOTAS:
1 - Cotas em metros (m);
2 - Cotas de Nivel em metro (m);
3 - As cotas indicam superfícies acabadas;
4 - As cotas do levantamento sempre prevalecem à escala;

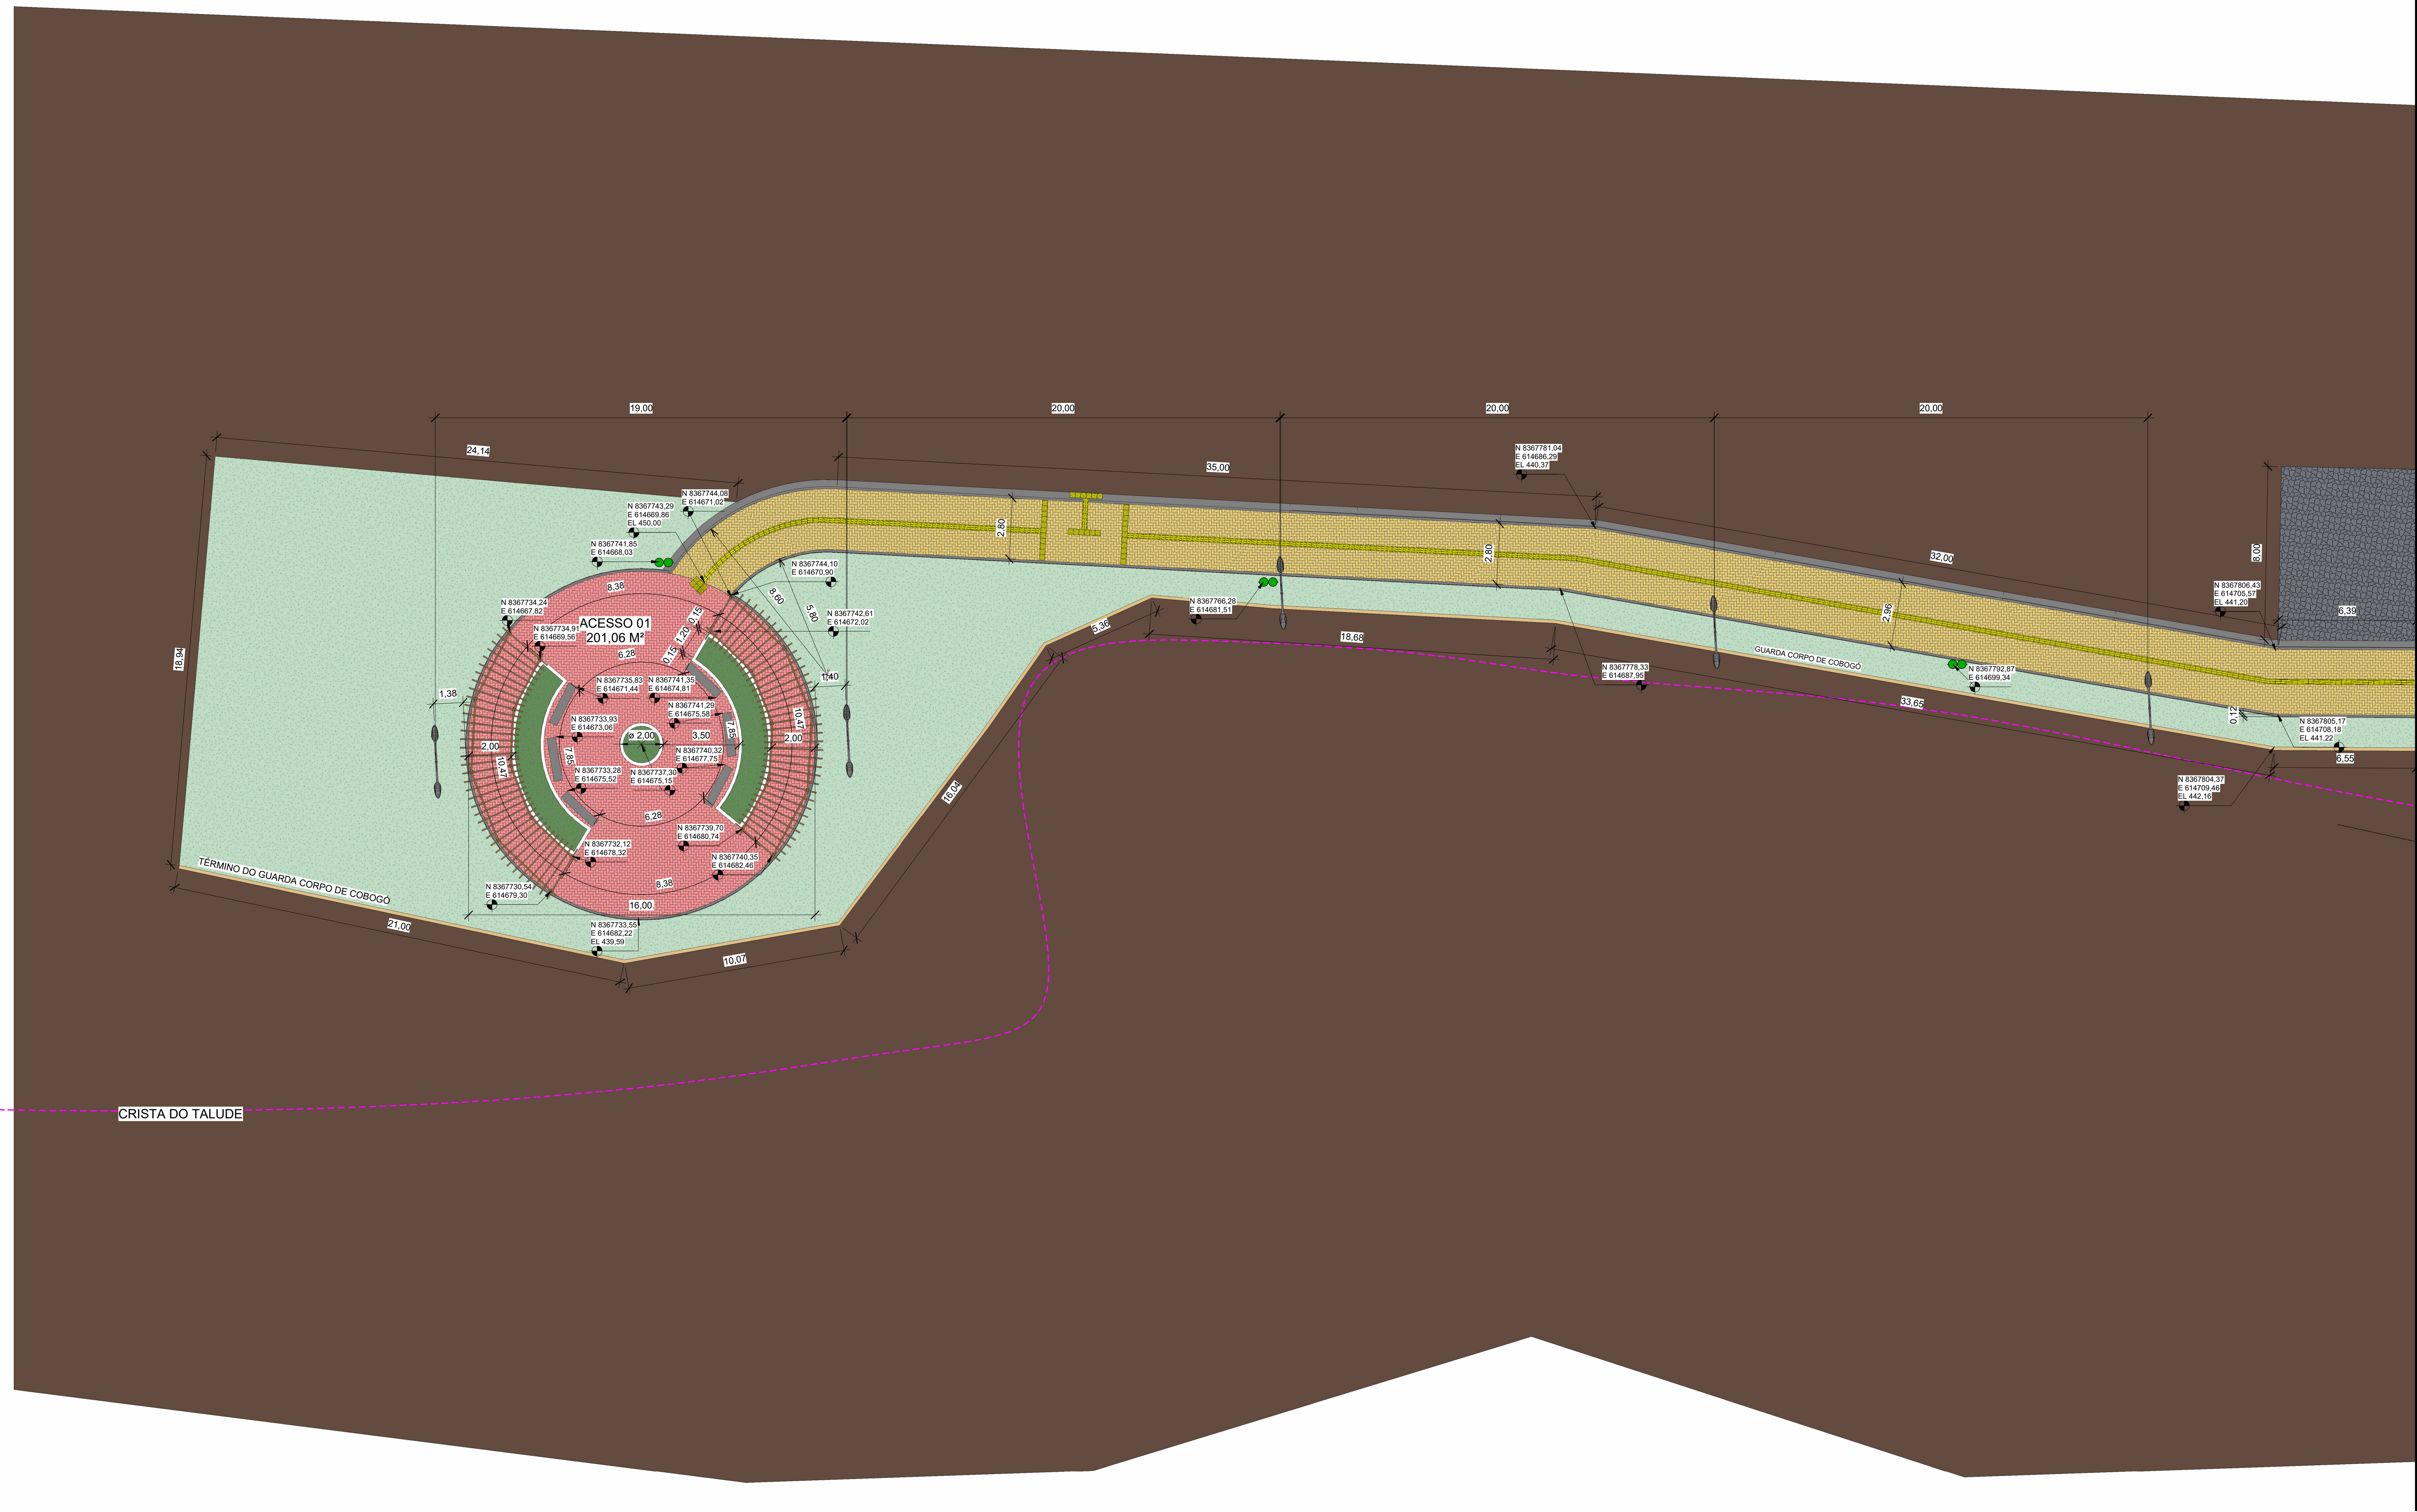

LEGENDA GERAL	
	TERRENO (Existente)
	PISO 16 FACES PAVÊ (Construir)
	PISO 16 FACES COLORIDO (Construir)
	PISO 16 FACES NATURAL (Construir)
	PISO INTERRAVADO (Existente)
	GRAMA ESMERALDA (Plantar)
	CERCA VIVA (Plantar)
	CANTEIRO (Plantar)
	PISOGRAMA (Construir)
	MEIO FIO h=39cm, BRANCO (Construir)
	MEIO FIO / SARGETA h=30cm (Construir)
	PISO DE CONCRETO / RADIER (Construir)
	CALÇADA DE CONCRETO (Construir)
	PEDRA ARGAMASSADA (Construir)
	PAVIMENTO PARALELEPIEDO (Existente)
	ÁGUA BRUTA (Implantar)
	AREIA (Implantar)
	TELHA COLONIAL (Construir)
	GABIÃO TIPO CAIXA (Construir)
	CRISTA DO TALUDE
	LIXEIRA DUPLA METÁLICA (Construir)
	ÁRVORE NATIVA (Existente / Manter)
	ÁRVORE NATIVA (Existente / Transplantar)
	ÁRVORE NATIVA (Plantar)
	PALMEIRA (Plantar)
	PALMEIRA ALTA (Plantar)
	PALMEIRA BAIXA (Plantar)

1 TRECHO 01
1 : 120

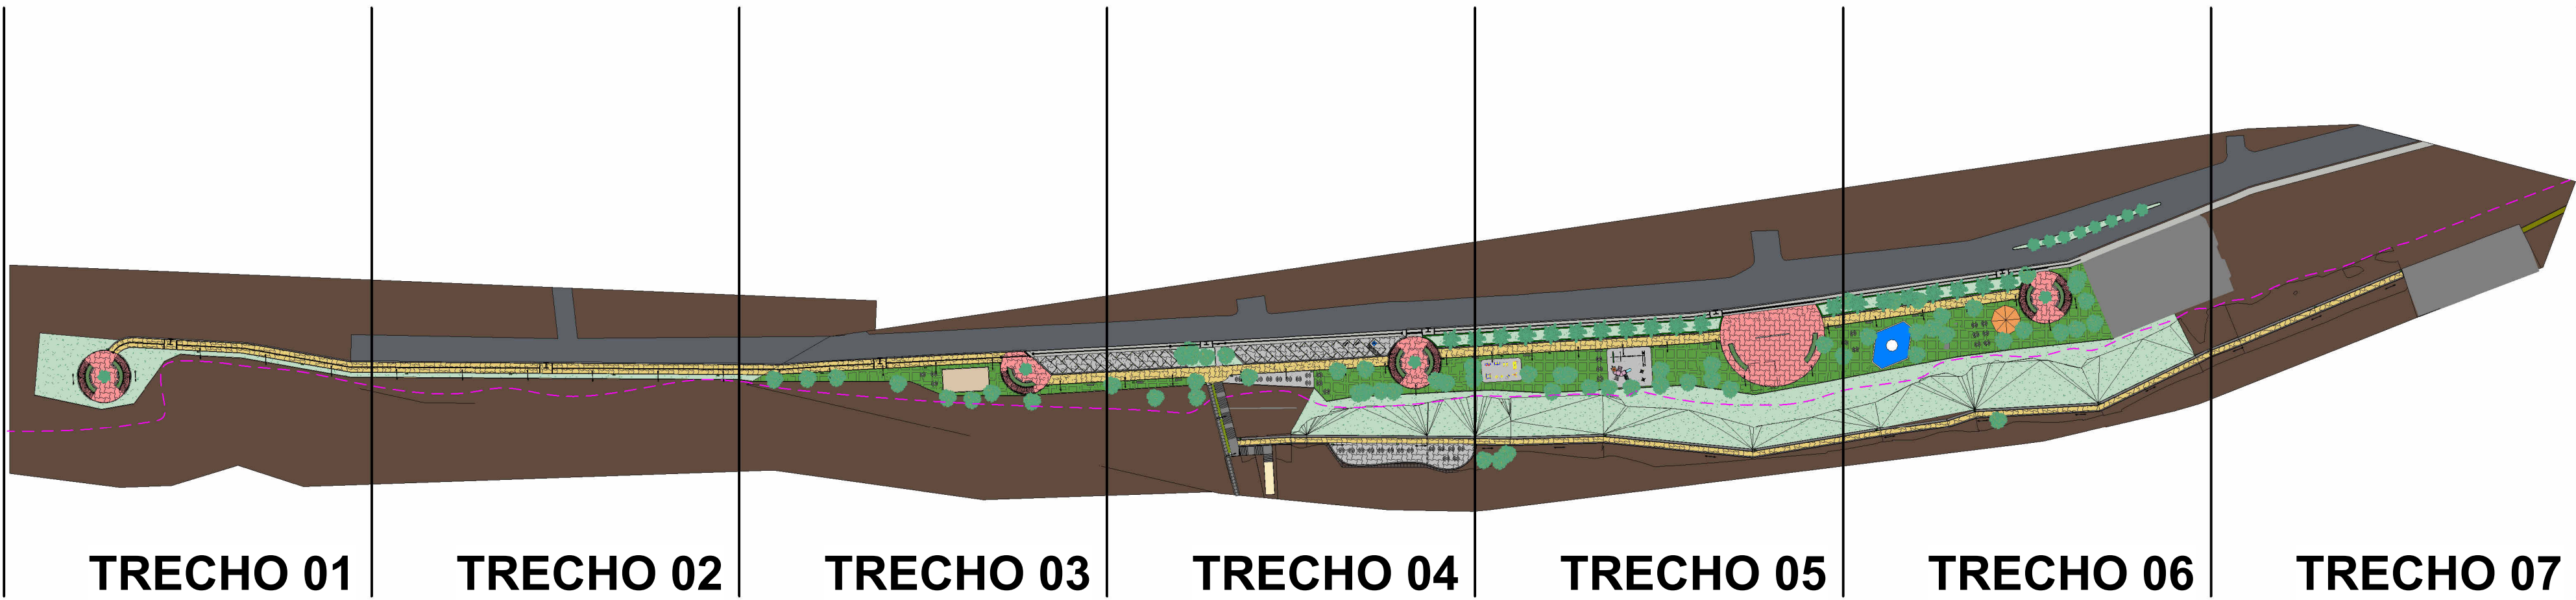

2 IMPLANTAÇÃO TRECHO 01
1 : 1500

PROPRIETÁRIO: MUNICÍPIO DE MANGA/MG	
PROJETO: JOÃO MARCOS SANTOS TOLENTINO	
APROVAÇÃO:	
CONSTRUÇÃO: A LICITAR	
FOLHA P04 /35	PROJETO: CONSTRUÇÃO E REVITALIZAÇÃO DE INFRAESTRUTURA NA ORLA DO RIO SÃO FRANCISCO NO MUNICÍPIO DE MANGA/MG LOCAL: RUA CORONEL JOAQUIM LOPO, S/N, BAIRRO CENTRO PROPRIETÁRIO: MUNICÍPIO DE MANGA/MG
RESPONSÁVEL	RUBRICA
DESENHO	MARCOS TOLENTINO
CÓPIA	MARCOS TOLENTINO
VISTO	MARCOS TOLENTINO
ESCALAS	DESENHO(S) PROJETO BÁSICO - Trecho 01
INDICADAS	
CONTRATO DE REPASSE Nº 04/2023/2023 ESTES DOCUMENTOS ESTÃO REGISTRADOS NO SISTEMA DE REGISTRO DE DOCUMENTOS DO MUNICÍPIO DE MANGA/MG DATA: 28/03/2024 (REVISÃO 01)	