



NOTAS:

- 1 - Cotas em metros (m);
- 2 - Cotas de Nível em metro (m);
- 3 - As cotas indicam superfícies acabadas;
- 4 - As cotas do levantamento sempre prevalecem à escala;

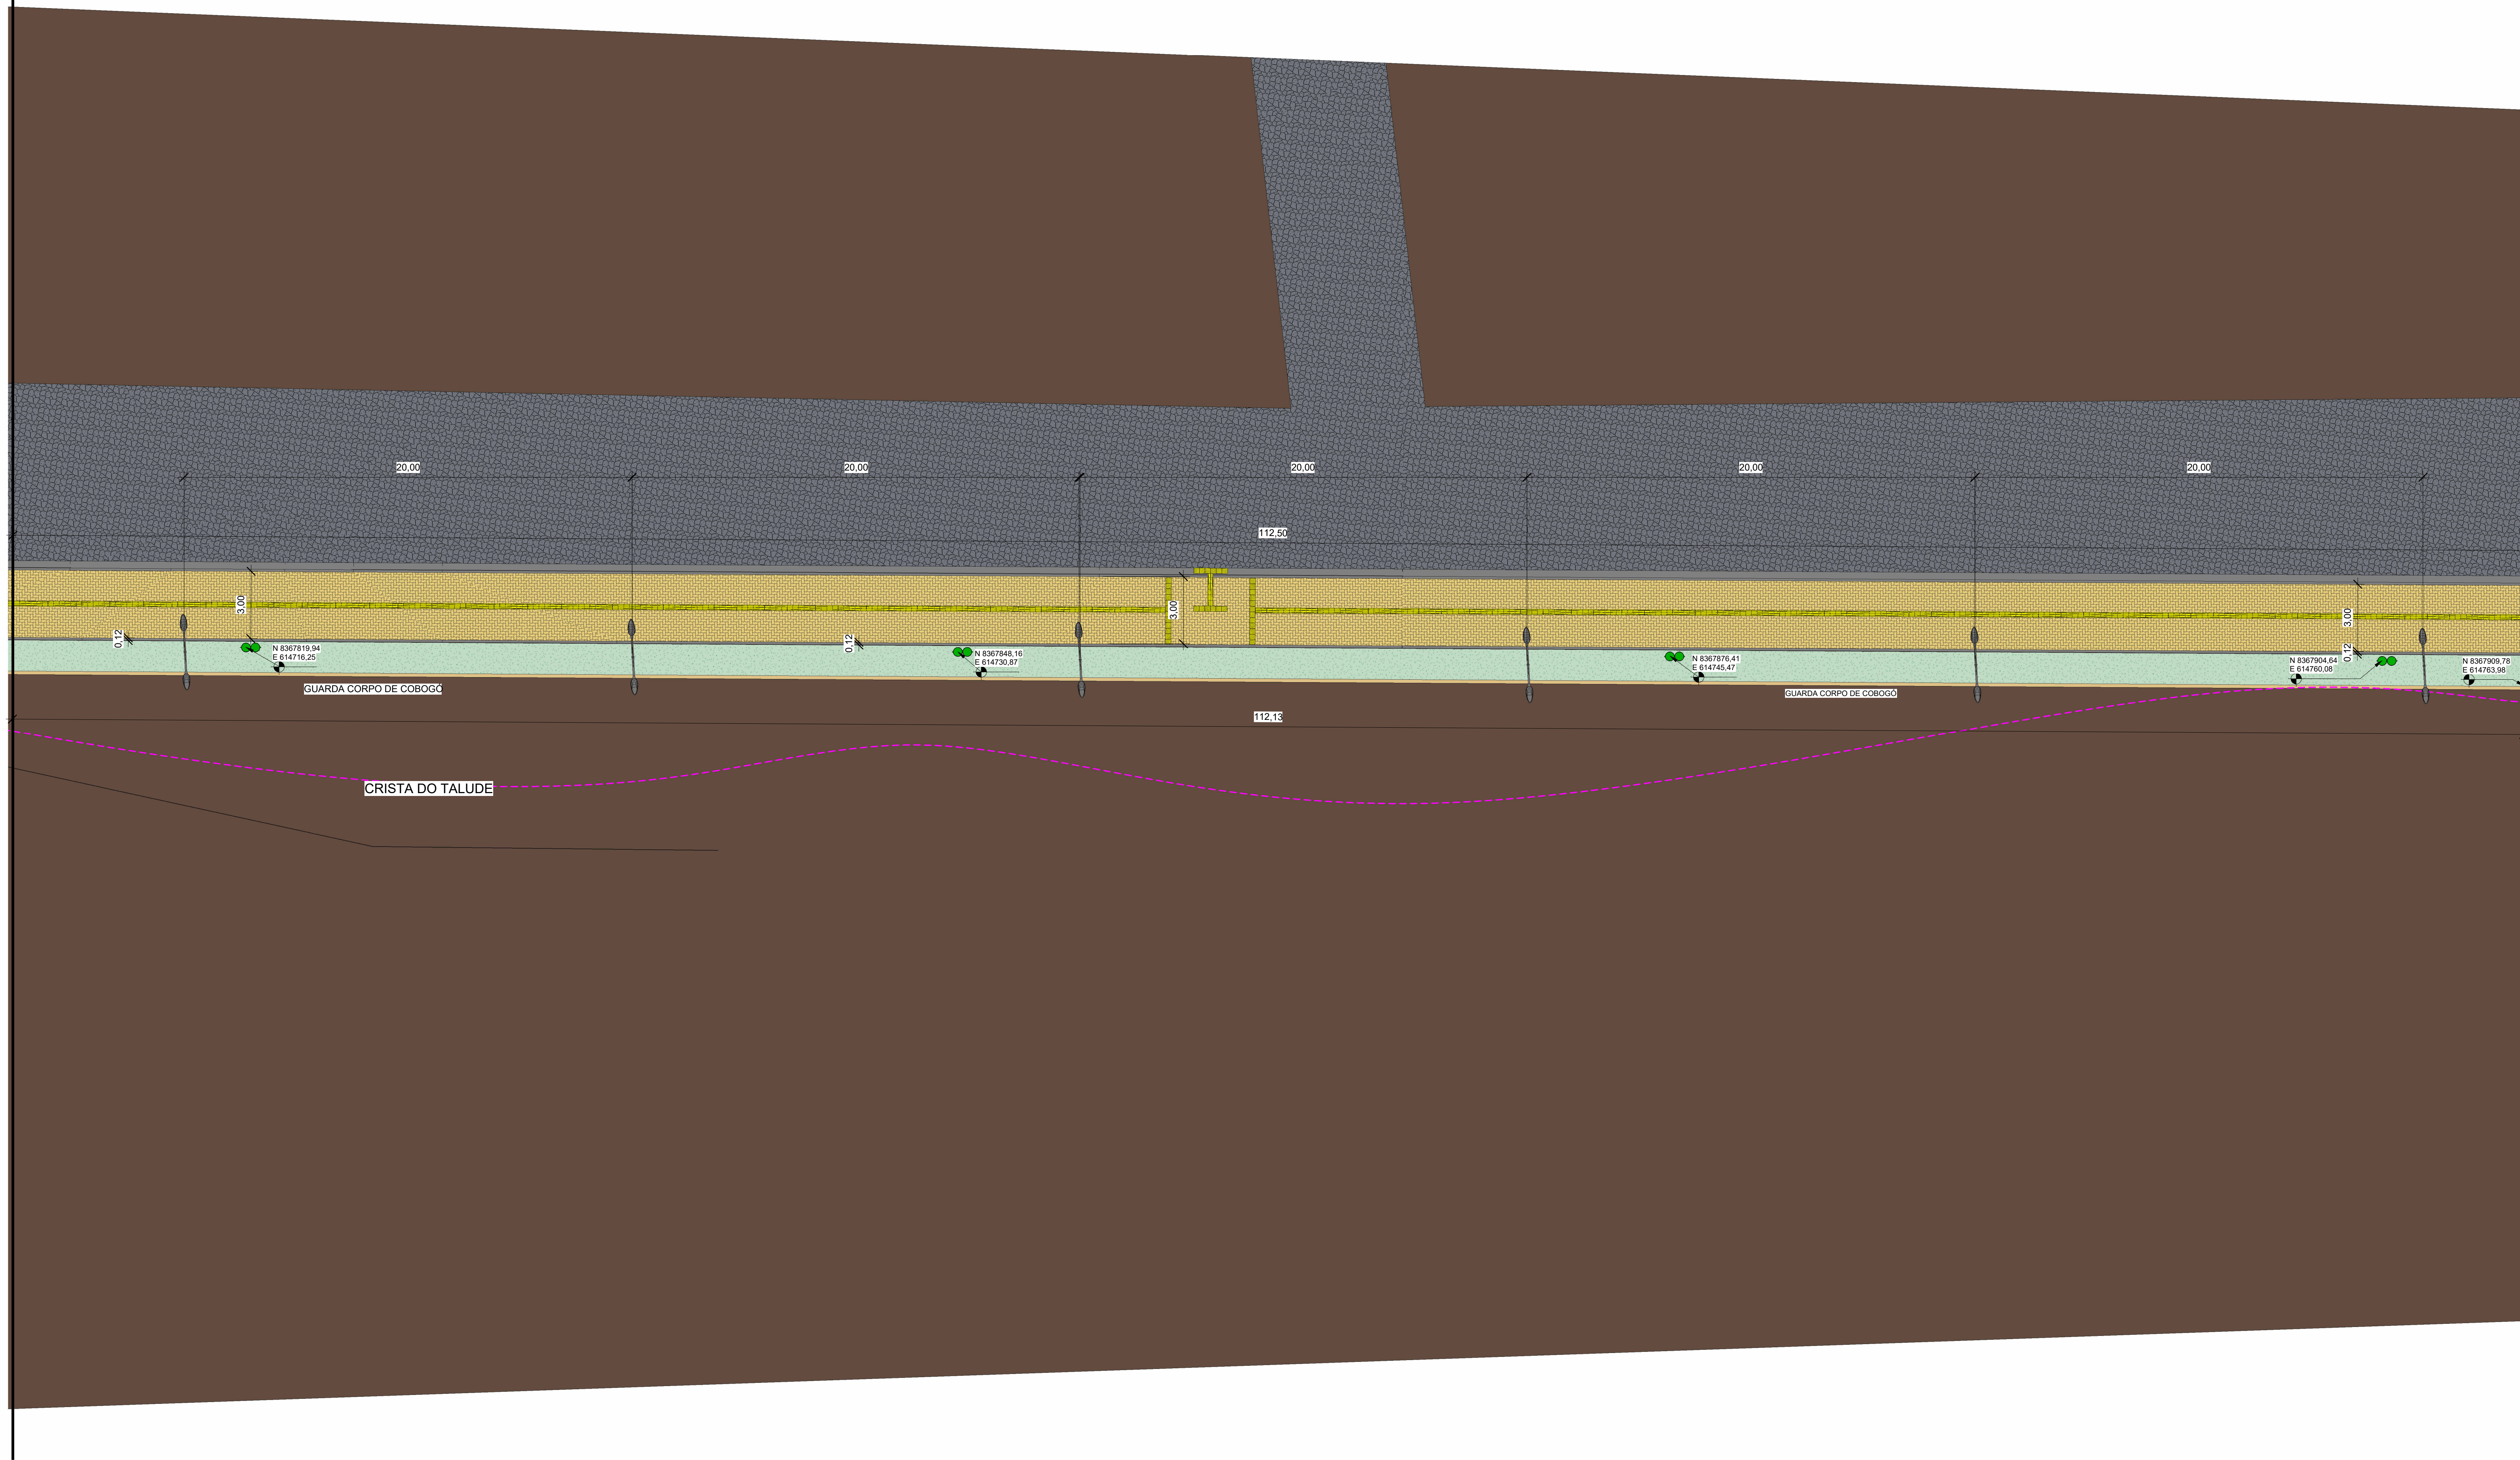

1 TRECHO 02
1 : 120

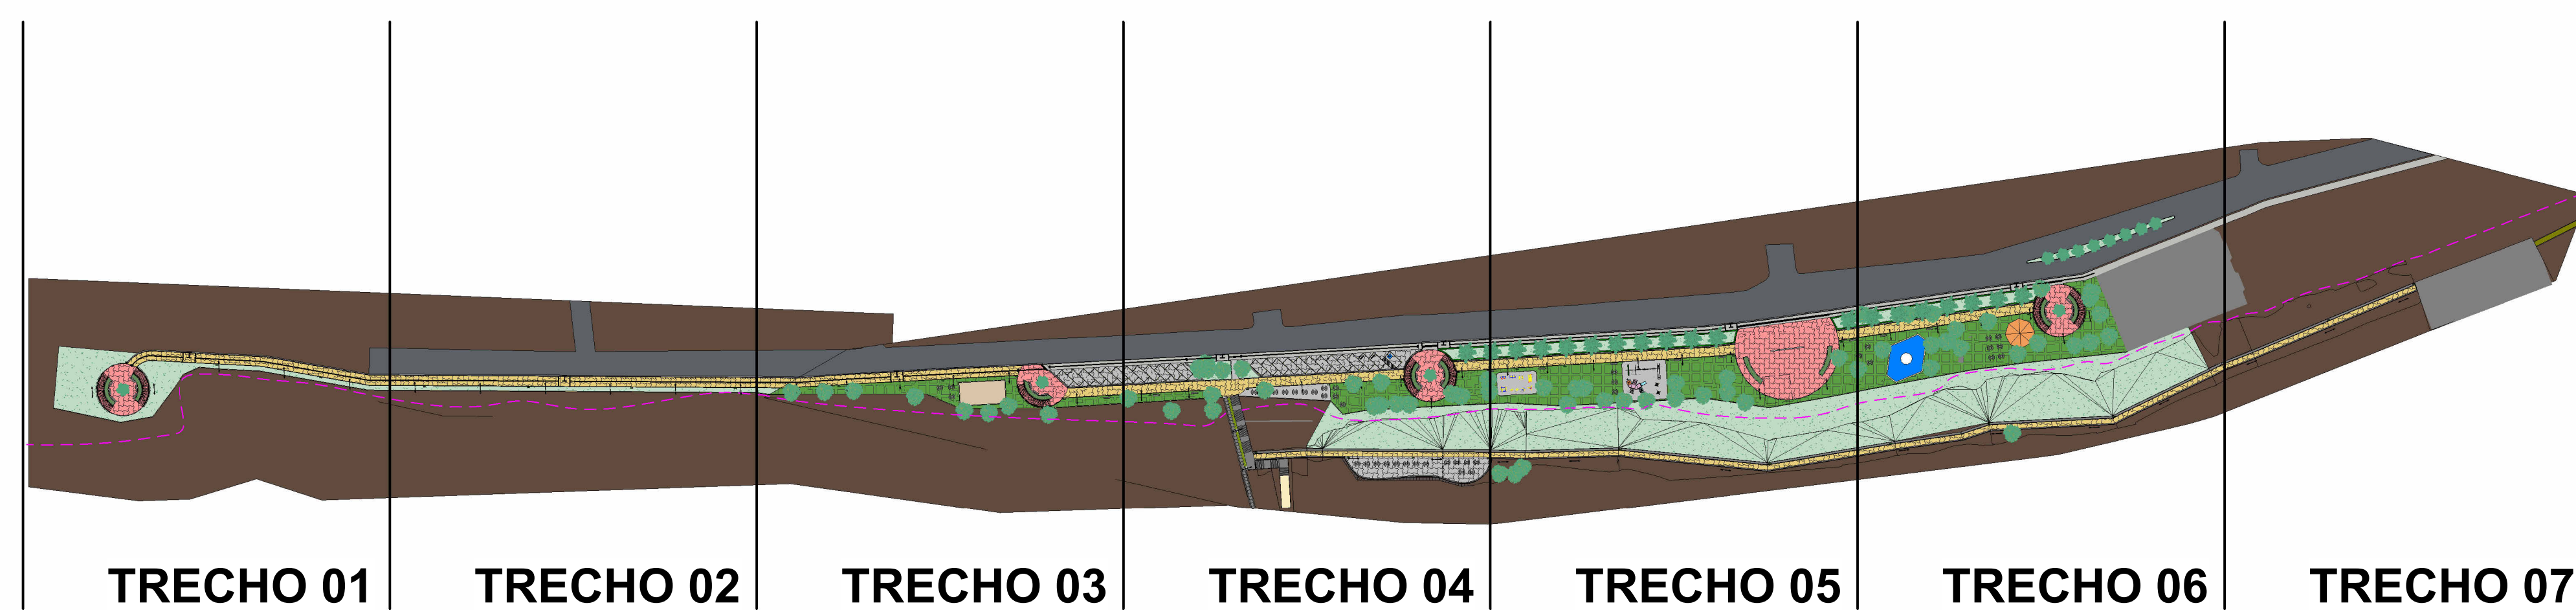

2 IMPLANTAÇÃO TRECHO 02
1 : 1500

PROPRIETÁRIO: MUNICÍPIO DE MANGAÇÁ	
PROJETO: JOÃO MARCOS SANTOS TOLENTINO	
APROVAÇÃO:	
CONSTRUÇÃO: A LICITAR	

FOLHA P05 /35	PROJETO: CONSTRUÇÃO E REVITALIZAÇÃO DE INFRAESTRUTURA NA ORLA DO RIO SÃO FRANCISCO NO MUNICÍPIO DE MANGAÇÁ LOCALIDADE CORNEL JOTAQUIM LOPO, S/N, BAIRRO CENTRO PROPRIETÁRIO MUNICÍPIO DE MANGAÇÁ																				
<table border="1" style="width: 100%; border-collapse: collapse;"> <tr> <th style="width: 50%;">RESPONSÁVEL</th> <th style="width: 50%;">RUBRICA</th> </tr> <tr> <td>MARCOS TOLENTINO</td> <td></td> </tr> <tr> <td>MARCOS TOLENTINO</td> <td></td> </tr> <tr> <td>MARCOS TOLENTINO</td> <td></td> </tr> <tr> <td>MARCOS TOLENTINO</td> <td></td> </tr> </table>	RESPONSÁVEL	RUBRICA	MARCOS TOLENTINO		MARCOS TOLENTINO		MARCOS TOLENTINO		MARCOS TOLENTINO		<table border="1" style="width: 100%; border-collapse: collapse;"> <tr> <td style="width: 50%; font-size: 0.8em;"> NOME NA PLACA CÓDIGO DATA </td> <td style="width: 50%; font-size: 0.8em;"> ASSINATURA DATA </td> </tr> <tr> <td>MARCOS TOLENTINO</td> <td></td> </tr> <tr> <td>MARCOS TOLENTINO</td> <td></td> </tr> <tr> <td>MARCOS TOLENTINO</td> <td></td> </tr> <tr> <td>MARCOS TOLENTINO</td> <td></td> </tr> </table>	NOME NA PLACA CÓDIGO DATA	ASSINATURA DATA	MARCOS TOLENTINO		MARCOS TOLENTINO		MARCOS TOLENTINO		MARCOS TOLENTINO	
RESPONSÁVEL	RUBRICA																				
MARCOS TOLENTINO																					
MARCOS TOLENTINO																					
MARCOS TOLENTINO																					
MARCOS TOLENTINO																					
NOME NA PLACA CÓDIGO DATA	ASSINATURA DATA																				
MARCOS TOLENTINO																					
MARCOS TOLENTINO																					
MARCOS TOLENTINO																					
MARCOS TOLENTINO																					
JOÃO MARCOS SANTOS TOLENTINO CREA - 282.036/D																					
DESENHO CÓPIA VISTO ESCALAS INDICAÇÕES PROJETO BÁSICO -Trecho 02																					

NÚMERO EM FOLHA: 572	CONTRATO DE RESSAPASSE 949658/2023 ESTE DOCUMENTO FOI REGISTRADO NO CREAM, COMFIDE A LEI Nº 8.466/77 E REGISTRAÇÃO CONTRA FOLGEMOS SOB Nº 111 NÚMERO M0238403033485 CHAVE Y723H
DATA: CREA - 282 036/D	DATA: JULHO/2024 (REVISÃO 06)