



NOTAS:
1 - Cotas em metros (m);
2 - Cotas de Nivel em metro (m);
3 - As cotas indicam superfícies acabadas;
4 - As cotas do levantamento sempre prevalecem à escala;

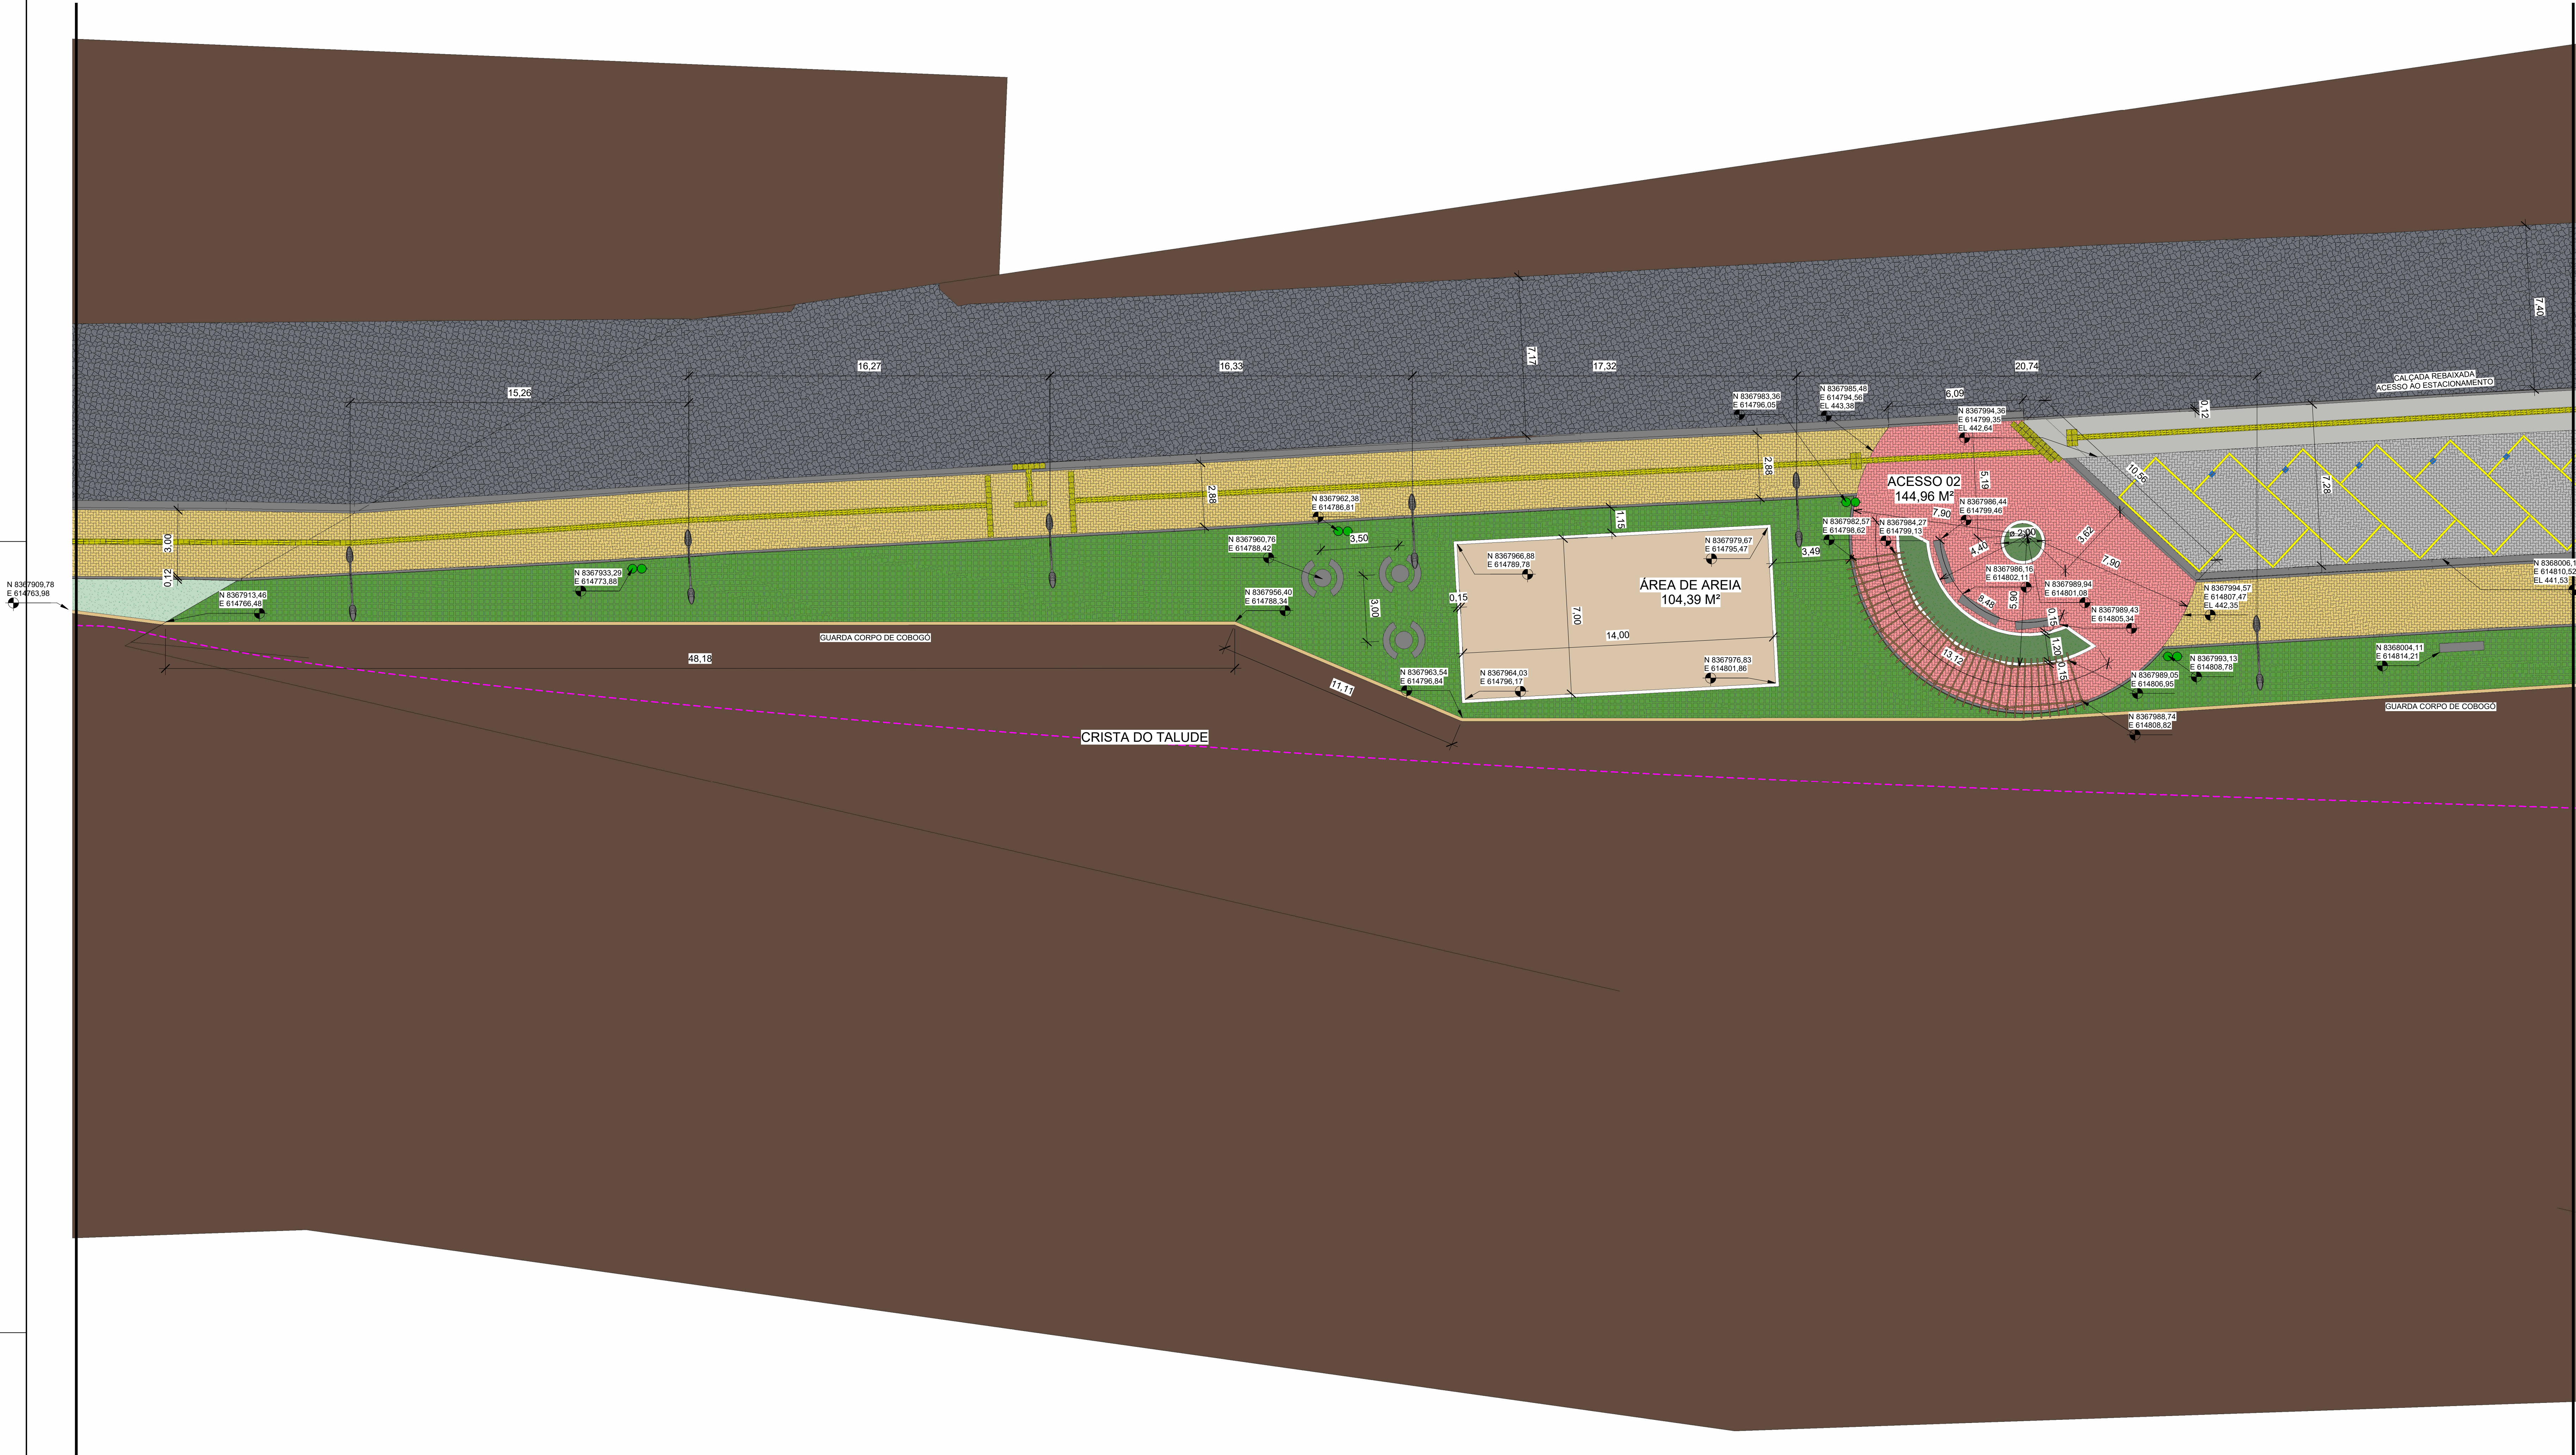

1 TRECHO 03
1 : 120

LEGENDA GERAL

- TERRENO (Existente)
- PISO 16 FACES PAVÉ (Construir)
- PISO 16 FACES COLORIDO (Construir)
- PISO 16 FACES NATURAL (Construir)
- PISO INTERTRAVADO (Existente)
- GRAMA ESMERALDA (Plantar)
- CERCA VIVA (Plantar)
- CANTEIRO (Plantar)
- PISOGRAMA (Construir)
- MEIO FIO h=30cm, BRANCO (Construir)
- MEIO FIO / SARCETA h=30cm (Construir)
- PISO DE CONCRETO / RADIER (Construir)
- CALÇADA DE CONCRETO (Construir)
- PEDRA ARGAMASSADA (Construir)
- PAVIMENTO PARALELEPÍPEDO (Existente)
- ÁGUA BRUTA (Implantar)
- AREIA (Implantar)
- TELHA COLONIAL (Construir)
- GABÃO TIPO CAIXA (Construir)
- CRISTA DO TALUDE
- LIXEIRA DUPLA METÁLICA (Construir)
- ÁRVORE NATIVA (Existente / Manter)
- ÁRVORE NATIVA (Existente / Transplantar)
- ÁRVORE NATIVA (Plantar)
- PALMEIRA (Plantar)
- PALMEIRA ALTA (Plantar)
- PALMEIRA BAIXA (Plantar)

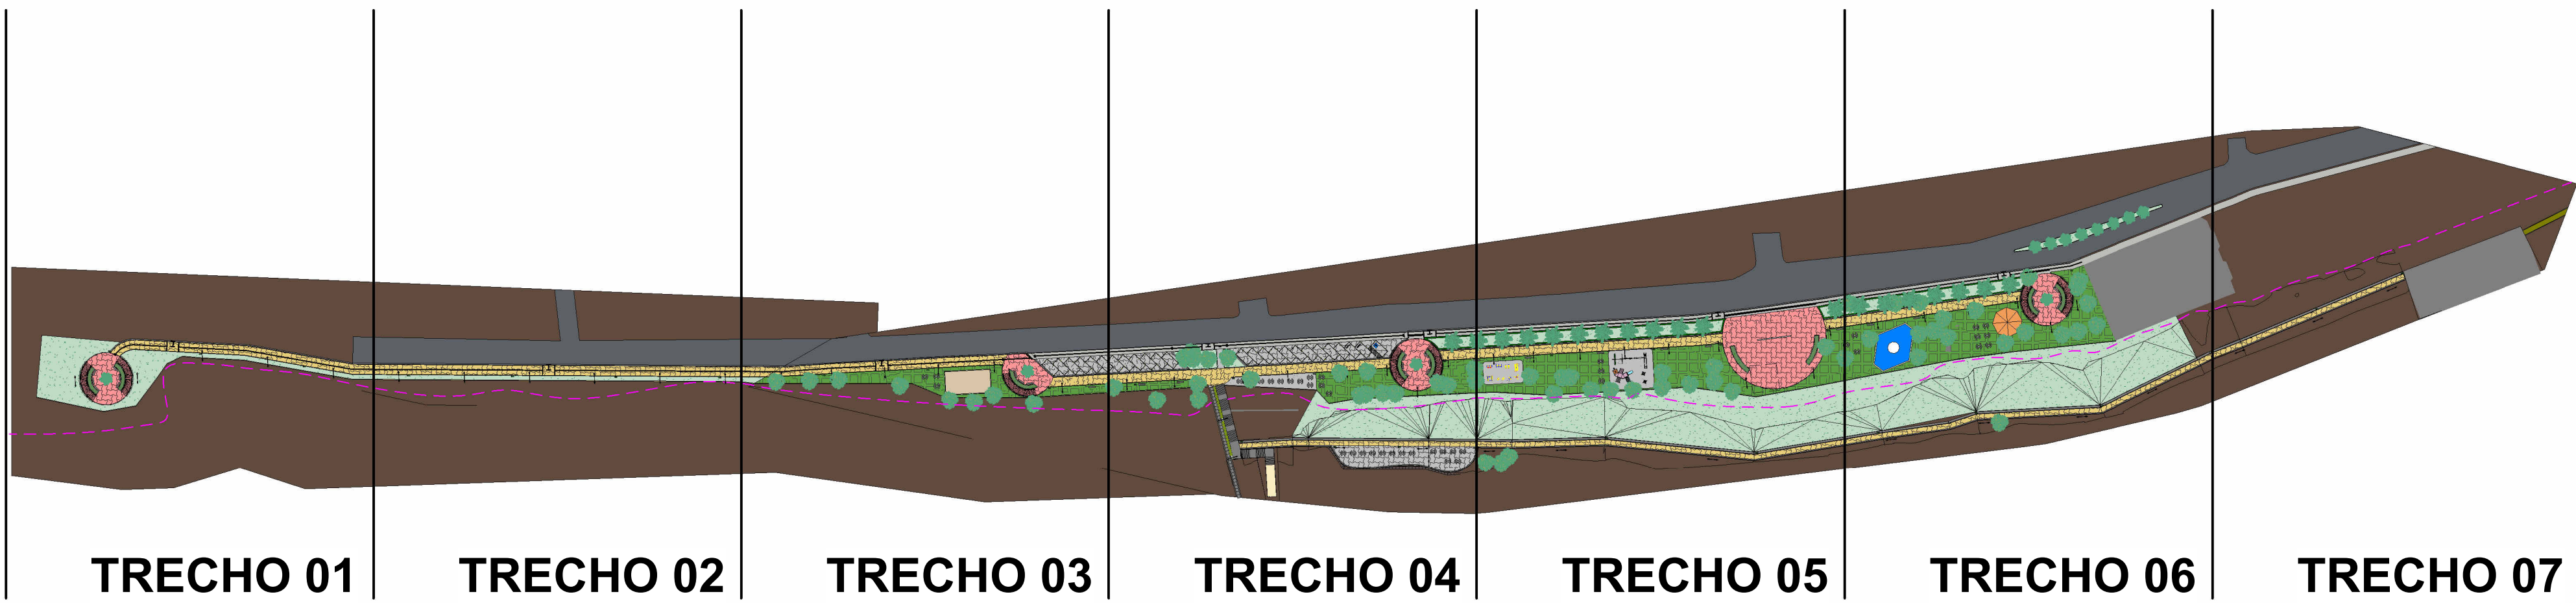

2 IMPLANTAÇÃO TRECHO 03
1 : 1500

PROPRIETÁRIO: MUNICÍPIO DE MANGAÍM

PROJETO: JOÃO MARCOS SANTOS TOLENTINO

APROVAÇÃO:

CONSTRUÇÃO: A LICITAR

FOLHA P06 735		PROJETO: CONSTRUÇÃO E REVITALIZAÇÃO DE INFRAESTRUTURA NA ORLA DO RIO SÃO FRANCISCO NO MUNICÍPIO DE MANGAÍM LOCAL: RUA CORONEL JOAQUIM LOPO, S/N, BAIRRO CENTRO PROPRIETÁRIO: MUNICÍPIO DE MANGAÍM	
RESPONSÁVEL	RUBRICA	JOÃO MARCOS SANTOS TOLENTINO CREA - 282.036/D	
DESENHO	MARCOS TOLENTINO	COPIA	MARCOS TOLENTINO
VISTO	MARCOS TOLENTINO	COPIA	MARCOS TOLENTINO
ESCALAS	DESENHO(S)	PROJETO BÁSICO - Trecho 03	
INDICADAS			

