



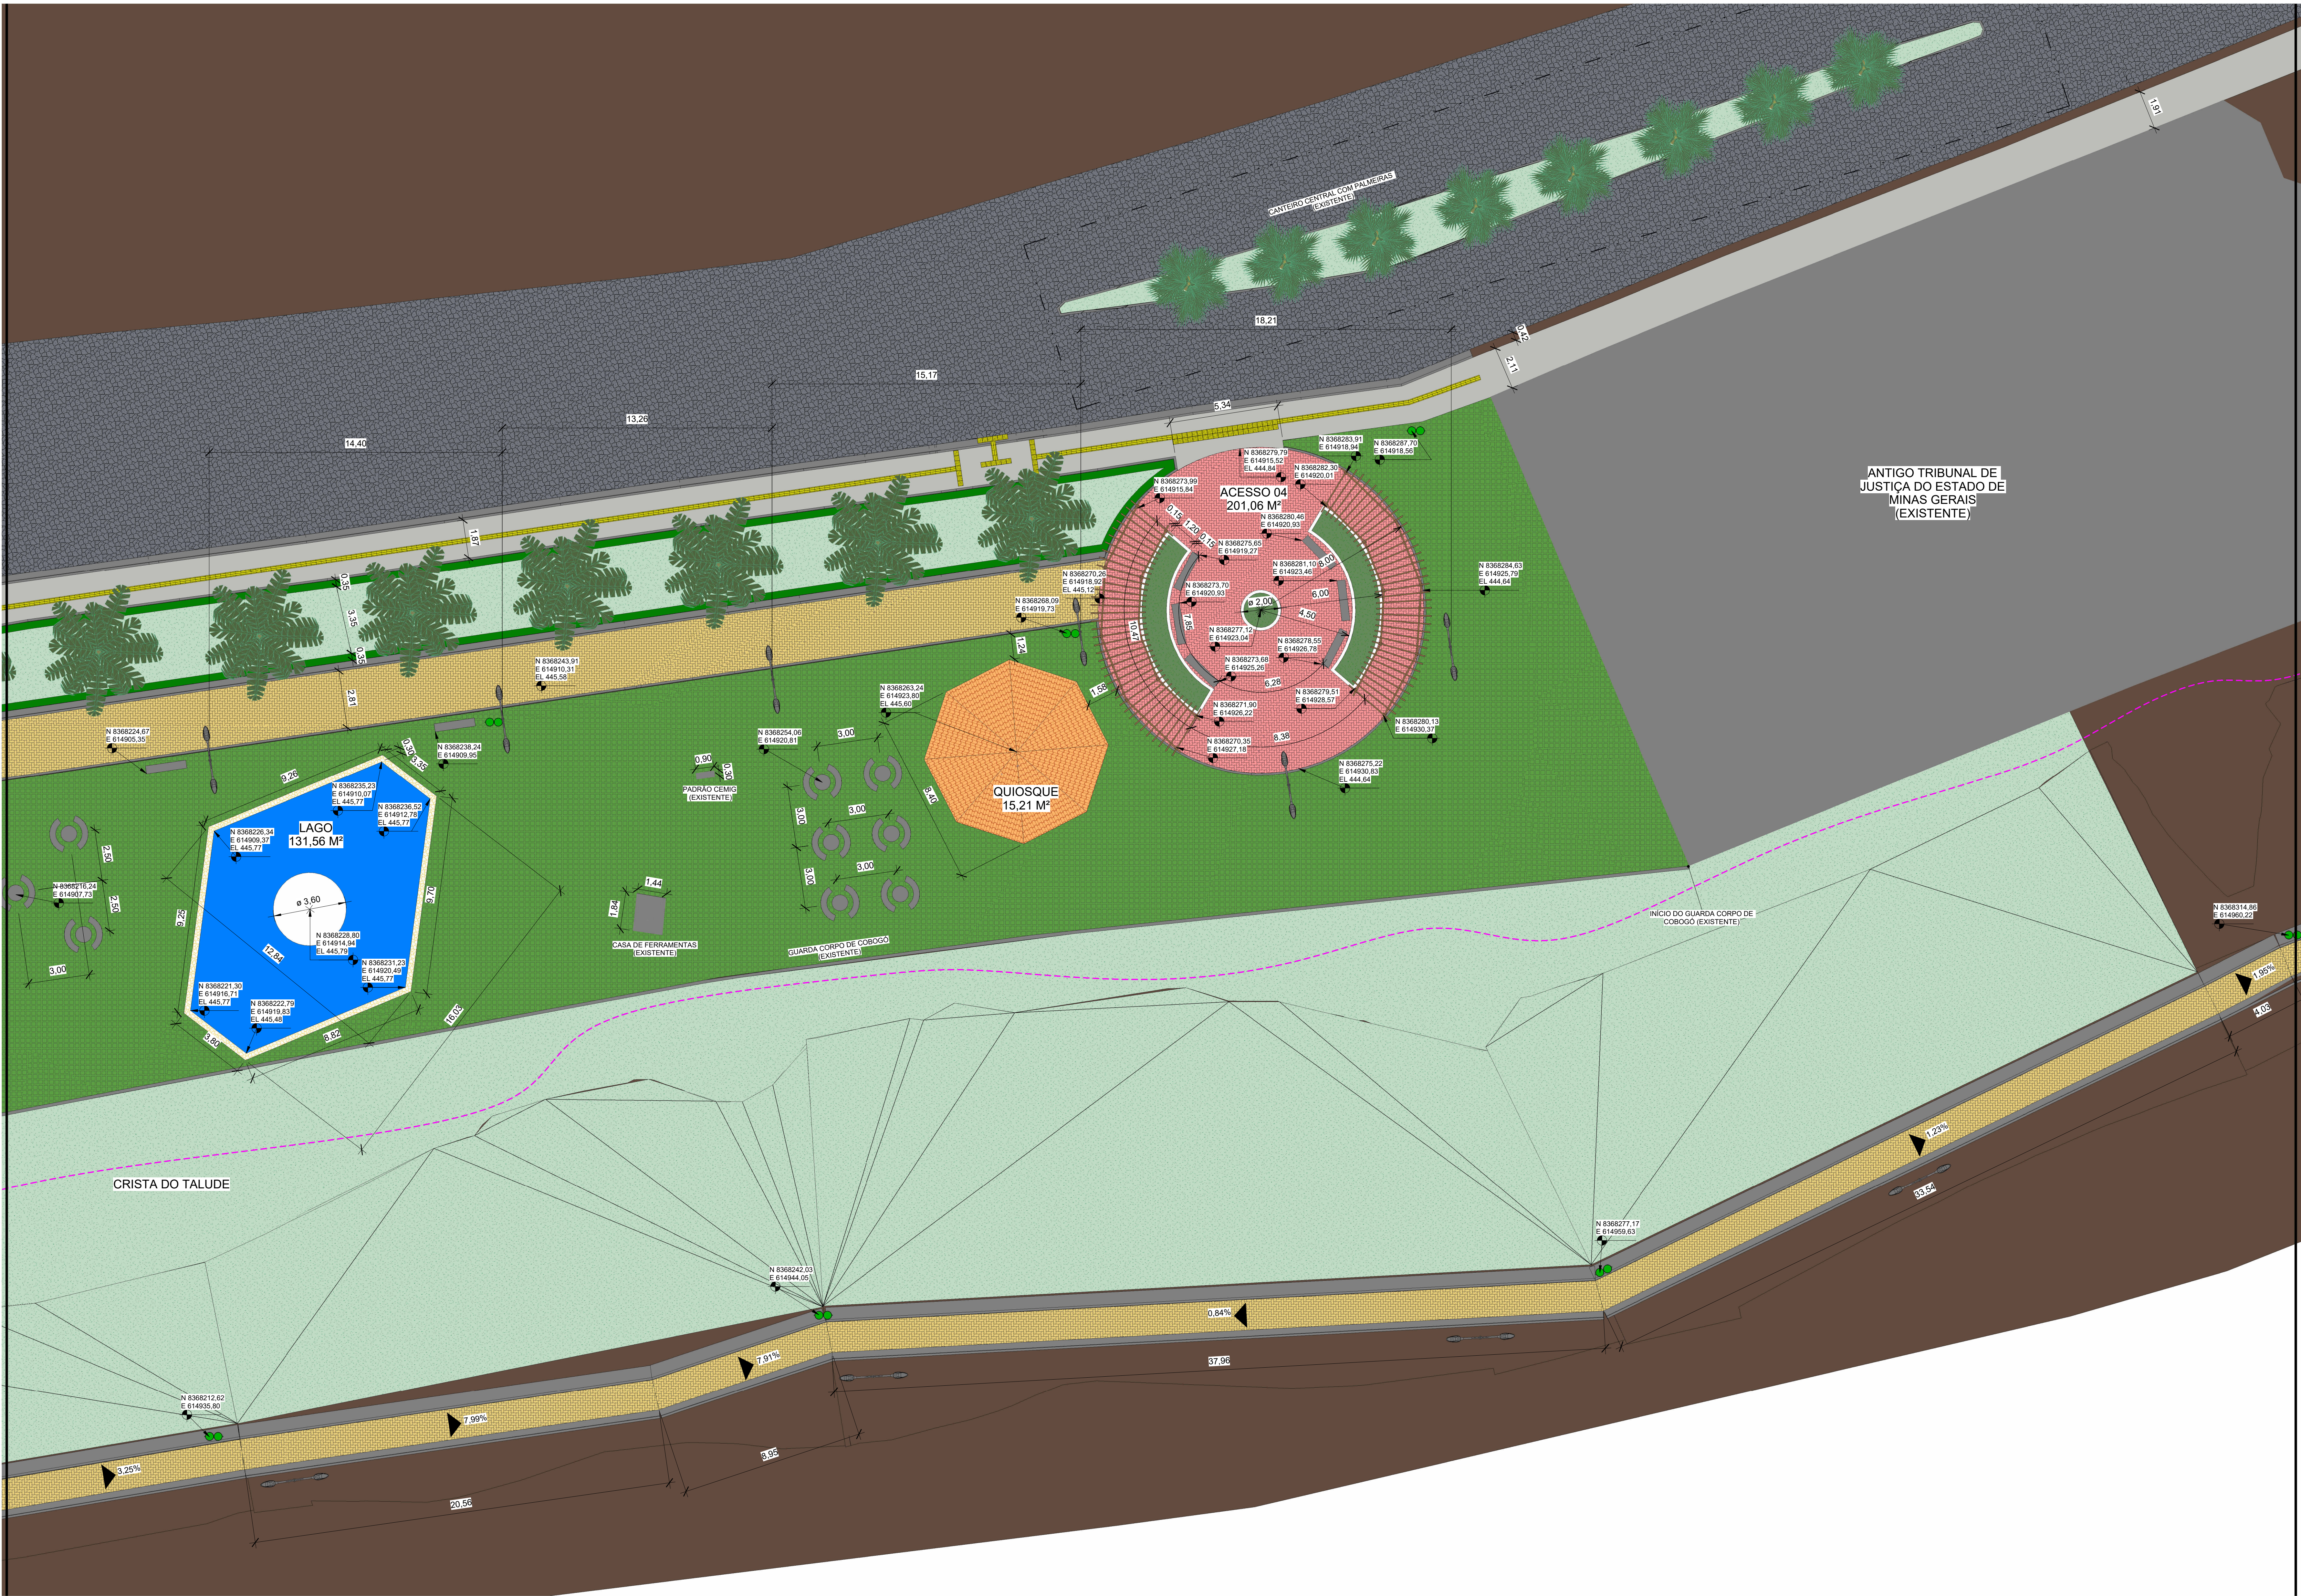

1
TRECHO 06
1 : 120

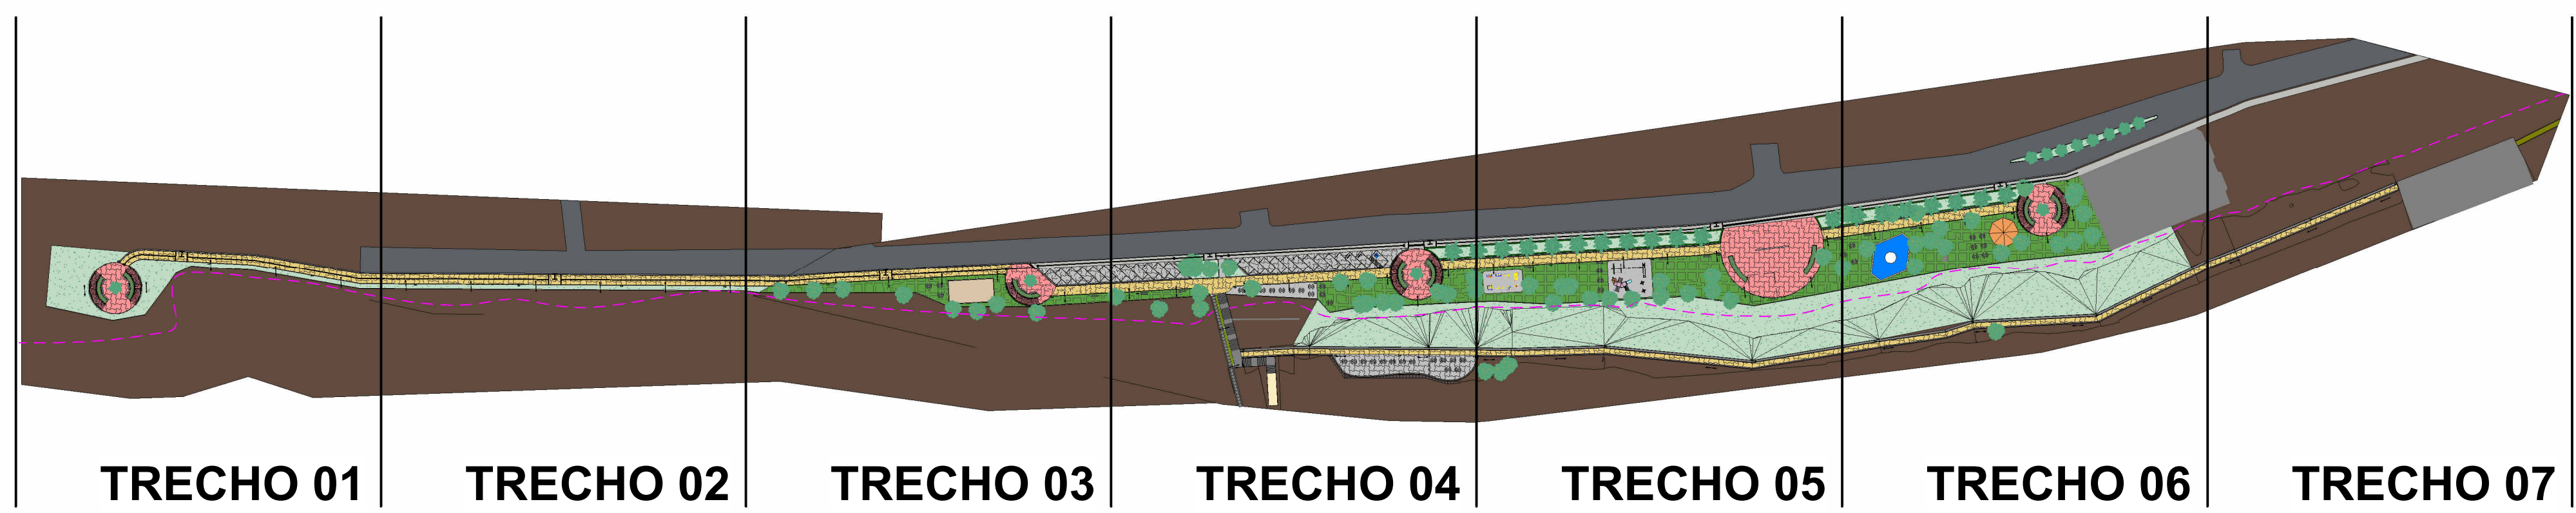

2
IMPLANTAÇÃO TRECHO 06
1 : 1500

NOTAS:
1 - Cotas em metros (m);
2 - Cotas de Nivel em metro (m);
3 - As cotas indicam superfícies acabadas;
4 - As cotas do levantamento sempre prevalecem à escala;

LEGENDA GERAL	
	TERRENO (Existente)
	PISO 16 FACES PAVÊ (Construir)
	PISO 16 FACES COLORIDO (Construir)
	PISO 16 FACES NATURAL (Construir)
	PISO INTERTRAVADO (Existente)
	GRAMA ESMERALDA (Plantar)
	CERCA VIVA (Plantar)
	CANTEIRO (Plantar)
	PISOGRAMA (Construir)
	MEIO FIO h=39cm. BRANCO (Construir)
	MEIO FIO / SARGETA h=30cm (Construir)
	PISO DE CONCRETO / RADIER (Construir)
	CALÇADA DE CONCRETO (Construir)
	PEDRA ARGAMASSADA (Construir)
	PAVIMENTO PARALELEPÍPEDO (Existente)
	ÁGUA BRUTA (Implantar)
	AREIA (Implantar)
	TELHA COLONIAL (Construir)
	GABÃO TIPO CAIXA (Construir)
	CRISTA DO TALUDE
	LIXEIRA DUPLA METÁLICA (Construir)
	ÁRVORE NATIVA (Existente / Manter)
	ÁRVORE NATIVA (Existente / Transplantar)
	ÁRVORE NATIVA (Plantar)
	PALMEIRA (Plantar)
	PALMEIRA ALTA (Plantar)
	PALMEIRA BAIXA (Plantar)

PROPRIETÁRIO: MUNICÍPIO DE MANGAÍMG

PROJETO: JOÃO MARCOS SANTOS TOLENTINO

APROVAÇÃO:

CONSTRUÇÃO: A LICITAR

FOLHA P09 735	PROJETO: CONSTRUÇÃO E REVITALIZAÇÃO DE INFRAESTRUTURA NA ORLA DO RIO SÃO FRANCISCO NO MUNICÍPIO DE MANGAÍMG LOCAL: RUA CORONEL JOAQUIM LOPO, S/N, BAIRRO CENTRO PROPRIETÁRIO: MUNICÍPIO DE MANGAÍMG
RESPONSÁVEL	JOÃO MARCOS SANTOS TOLENTINO CREA - 282.036/D
DESENHO	MARCOS TOLENTINO CREA - 282.036/D
CÓPIA	MARCOS TOLENTINO CREA - 282.036/D
VISTO	MARCOS TOLENTINO CREA - 282.036/D
ESCALAS	DESENHO(S) PROJETO BÁSICO - Trecho 06
INDICADAS	

CONTRATO DE REPASSE
Nº 04/2023
ESTABELECE O PREÇO DE 4.400,00 (QUATRO MIL E QUARENTA E QUATRO REAIS) POR M² DE REQUALIFICAÇÃO DE PAVIMENTO DE CIMENTO PORTLAND C-30, PARA O PERÍODO DE 12 (DOZE) MESES, A PARTIR DE JULHO DE 2023 (REVISÃO 01)

DATA: JULHO DE 2023 (REVISÃO 01)