



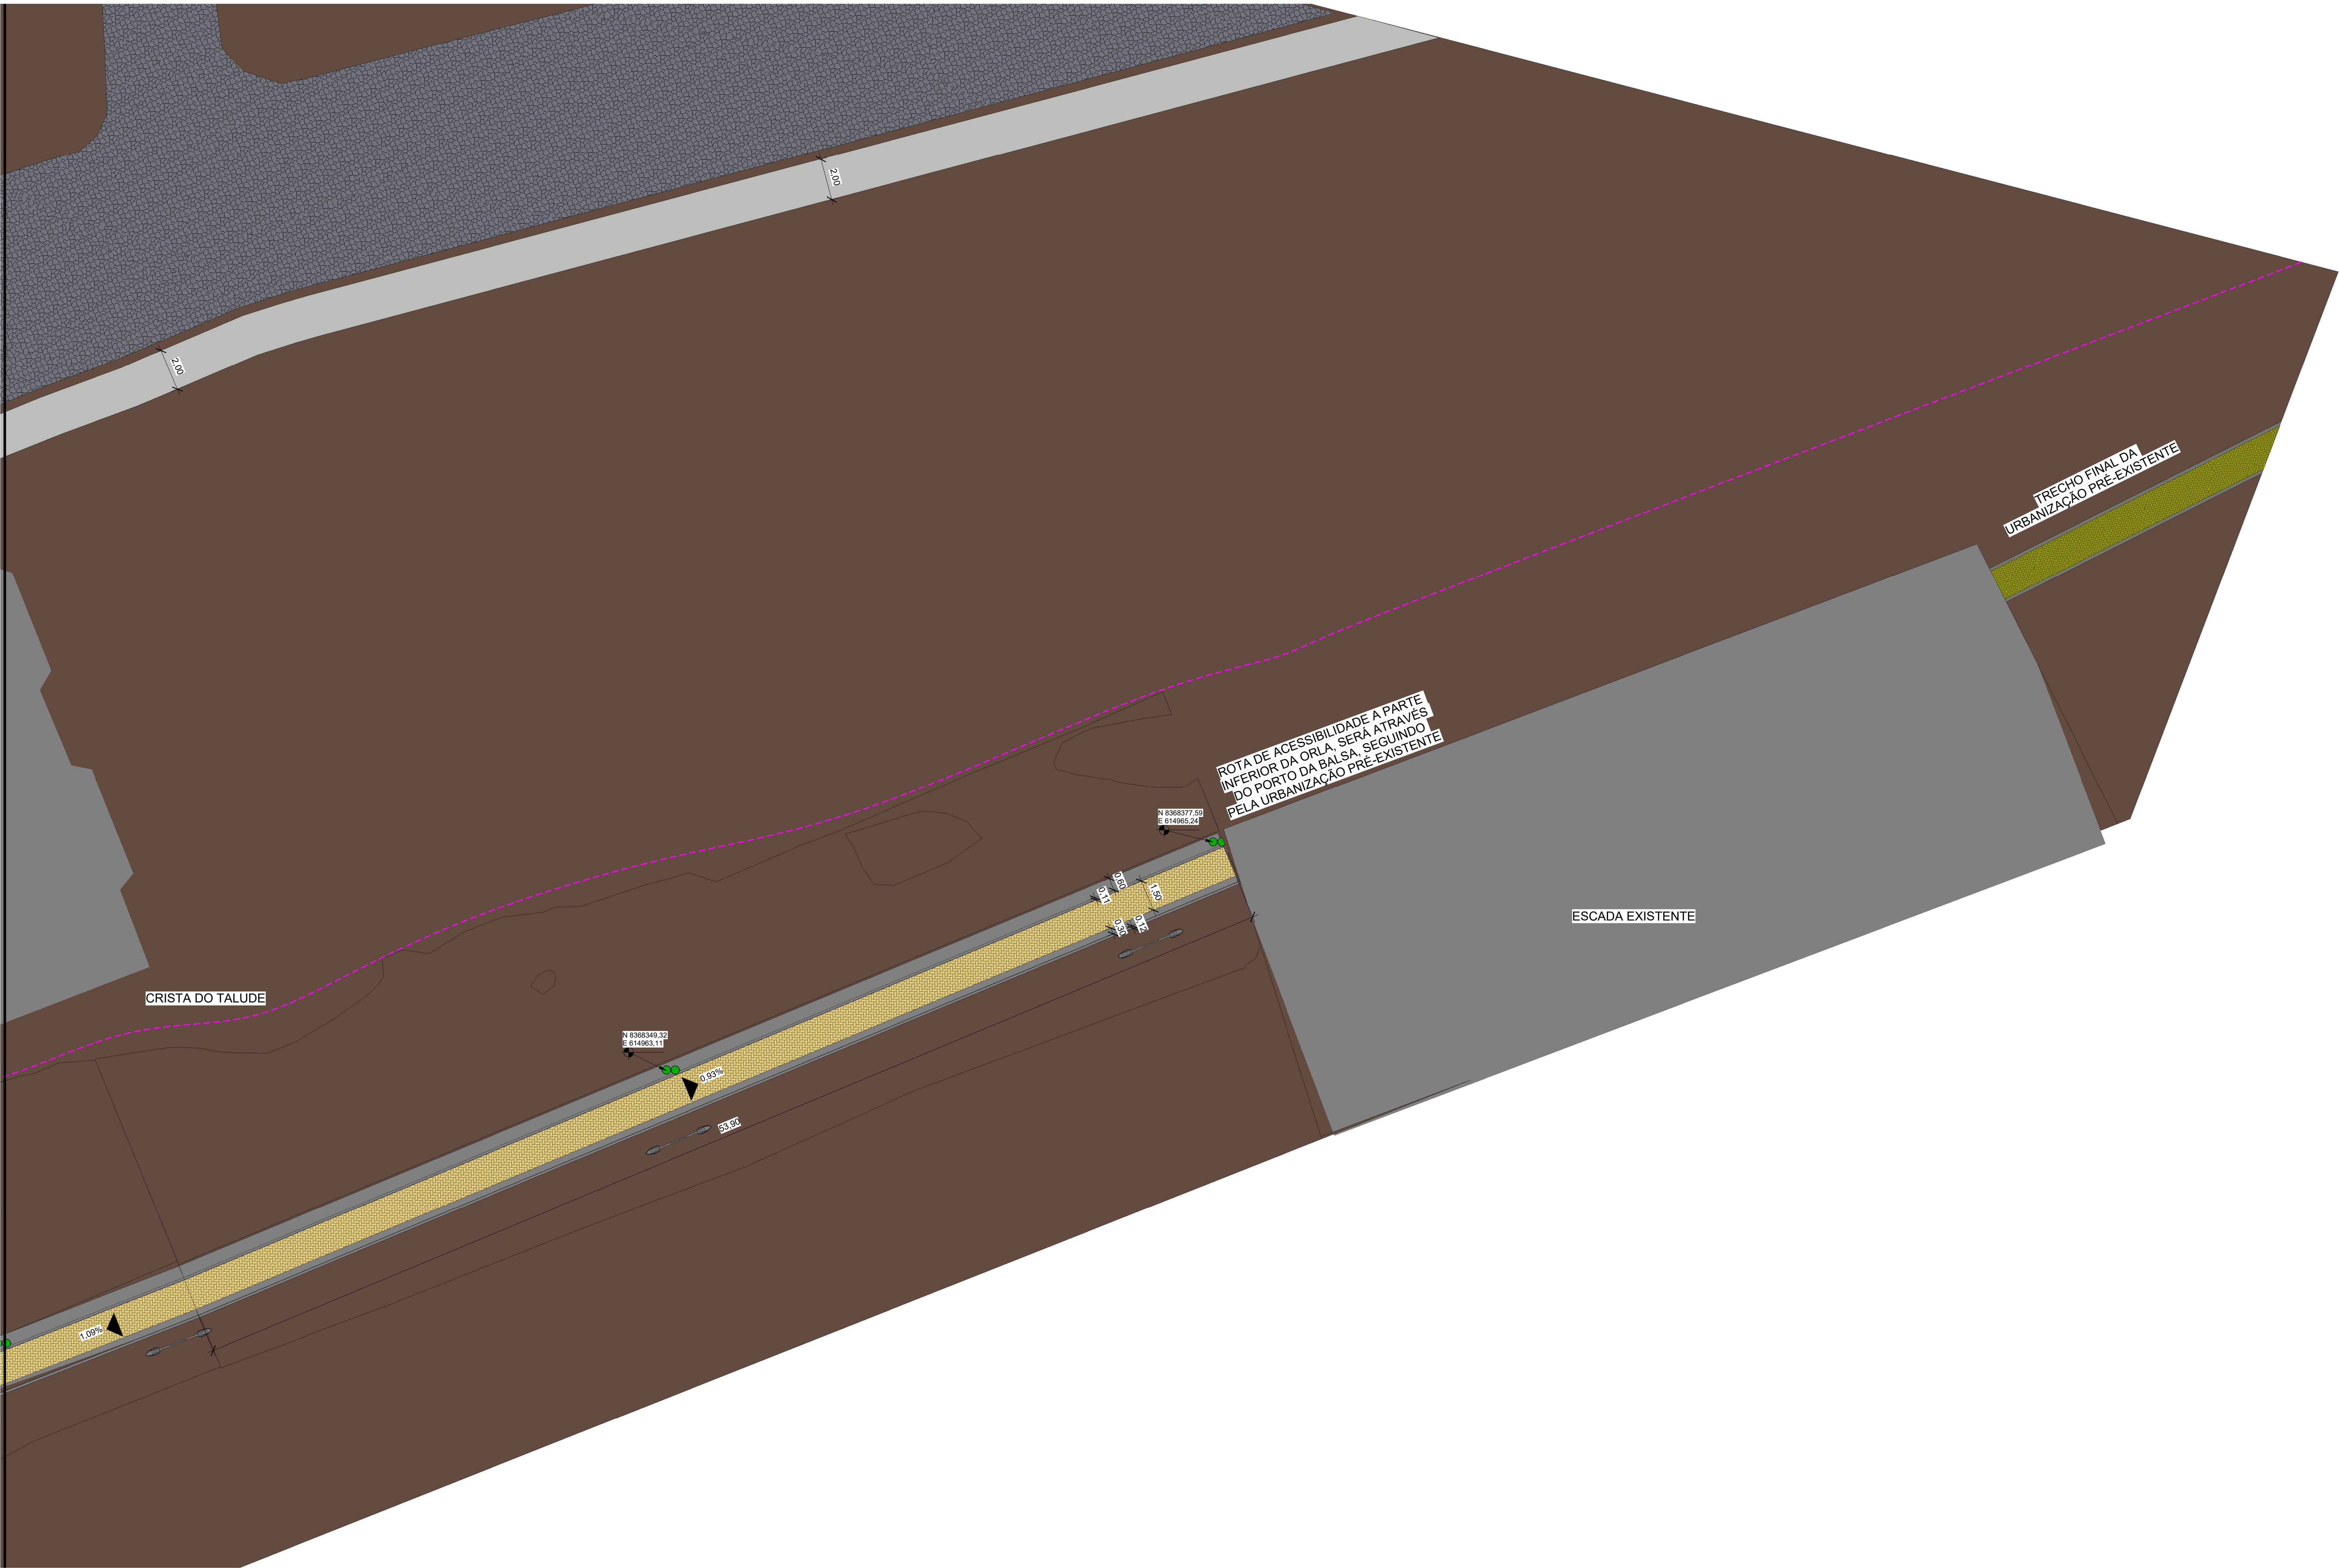

NOTAS:
1 - Cotas em metros (m);
2 - Cotas de Nivel em metro (m);
3 - As cotas indicam superficies acabadas;
4 - As cotas do levantamento sempre prevalecem à escala;

LEGENDA GERAL	
	TERRENO (Existente)
	PISO 16 FACES PAVÉ (Construir)
	PISO 16 FACES COLORIDO (Construir)
	PISO 16 FACES NATURAL (Construir)
	PISO INTERTRAVADO (Existente)
	GRAMA ESMERALDA (Plantar)
	CERCA VIVA (Plantar)
	CANTEIRO (Plantar)
	PISOGRAMA (Construir)
	MEIO FIO h=39cm, BRANCO (Construir)
	MEIO FIO / SARGETA h=30cm (Construir)
	PISO DE CONCRETO / RADIER (Construir)
	CALÇADA DE CONCRETO (Construir)
	PEDRA ARGAMASSADA (Construir)
	PAVIMENTO PARALELEPIPEDO (Existente)
	ÁGUA BRUTA (Implantar)
	AREIA (Implantar)
	TELHA COLONIAL (Construir)
	GABIÃO TIPO CAIXA (Construir)
	CRISTA DO TALUDE
	LIXEIRA DUPLA METÁLICA (Construir)
	ÁRVORE NATIVA (Existente / Manter)
	ÁRVORE NATIVA (Existente / Transplantar)
	ÁRVORE NATIVA (Plantar)
	PALMEIRA (Plantar)
	PALMEIRA ALTA (Plantar)
	PALMEIRA BAIXA (Plantar)

1 TRECHO 07
1 : 120

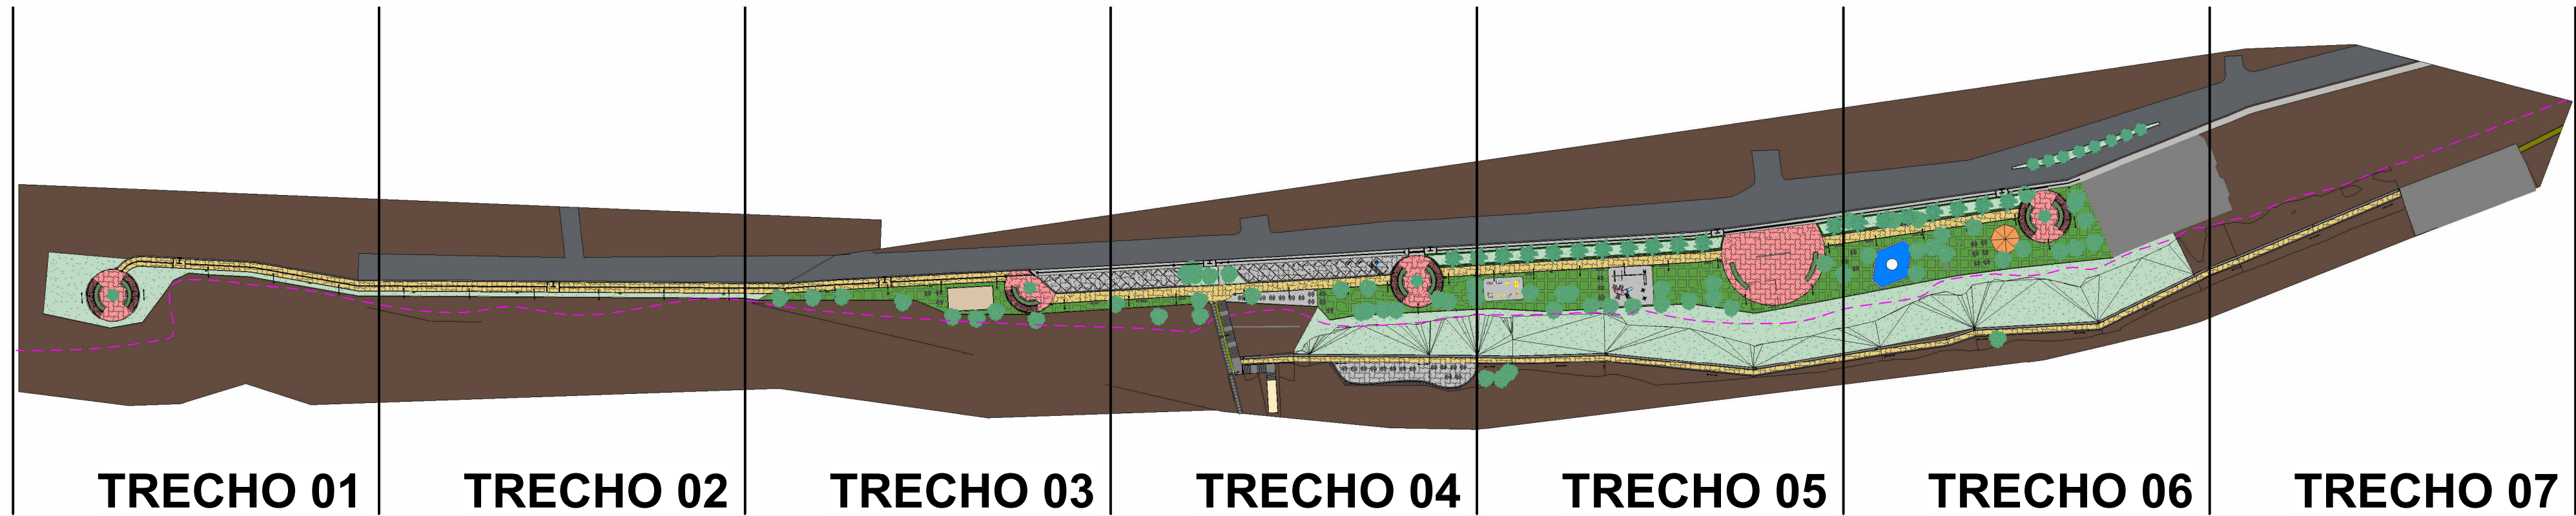

2 IMPLANTAÇÃO TRECHO 07
1 : 1500

PROPRIETÁRIO: MUNICÍPIO DE MANGAÍMG	
PROJETO: JOÃO MARCOS SANTOS TOLENTINO	
APROVAÇÃO:	
CONSTRUÇÃO: A LICITAR	
FOLHA P10 735	
PROJETO: CONSTRUÇÃO E REVITALIZAÇÃO DE INFRAESTRUTURA NA ORLA DO RIO SÃO FRANCISCO NO MUNICÍPIO DE MANGAÍMG LOCAL: RUA CORONEL JOAQUIM LOPO, S/N, BAIRRO CENTRO PROPRIETÁRIO: MUNICÍPIO DE MANGAÍMG	
RESPONSÁVEL	RUBRICA
DESENHO	JOÃO MARCOS SANTOS TOLENTINO CREA - 282.036/D
CÓPIA	
VISTO	
ESCALAS	DESENHO(S) PROJETO BÁSICO - Trecho 07
INDICADAS	
CONTRATO DE REPASSE Nº 04/2023 ESTES DOCUMENTOS SÃO REGISTRADOS NO SISTEMA DE REGISTRO DE DOCUMENTOS PUBLICOS DO MUNICÍPIO DE MANGAÍMG DATA JULHO/2024 (REVISÃO 06)	