


DETALHAMENTO GABIÃO 4

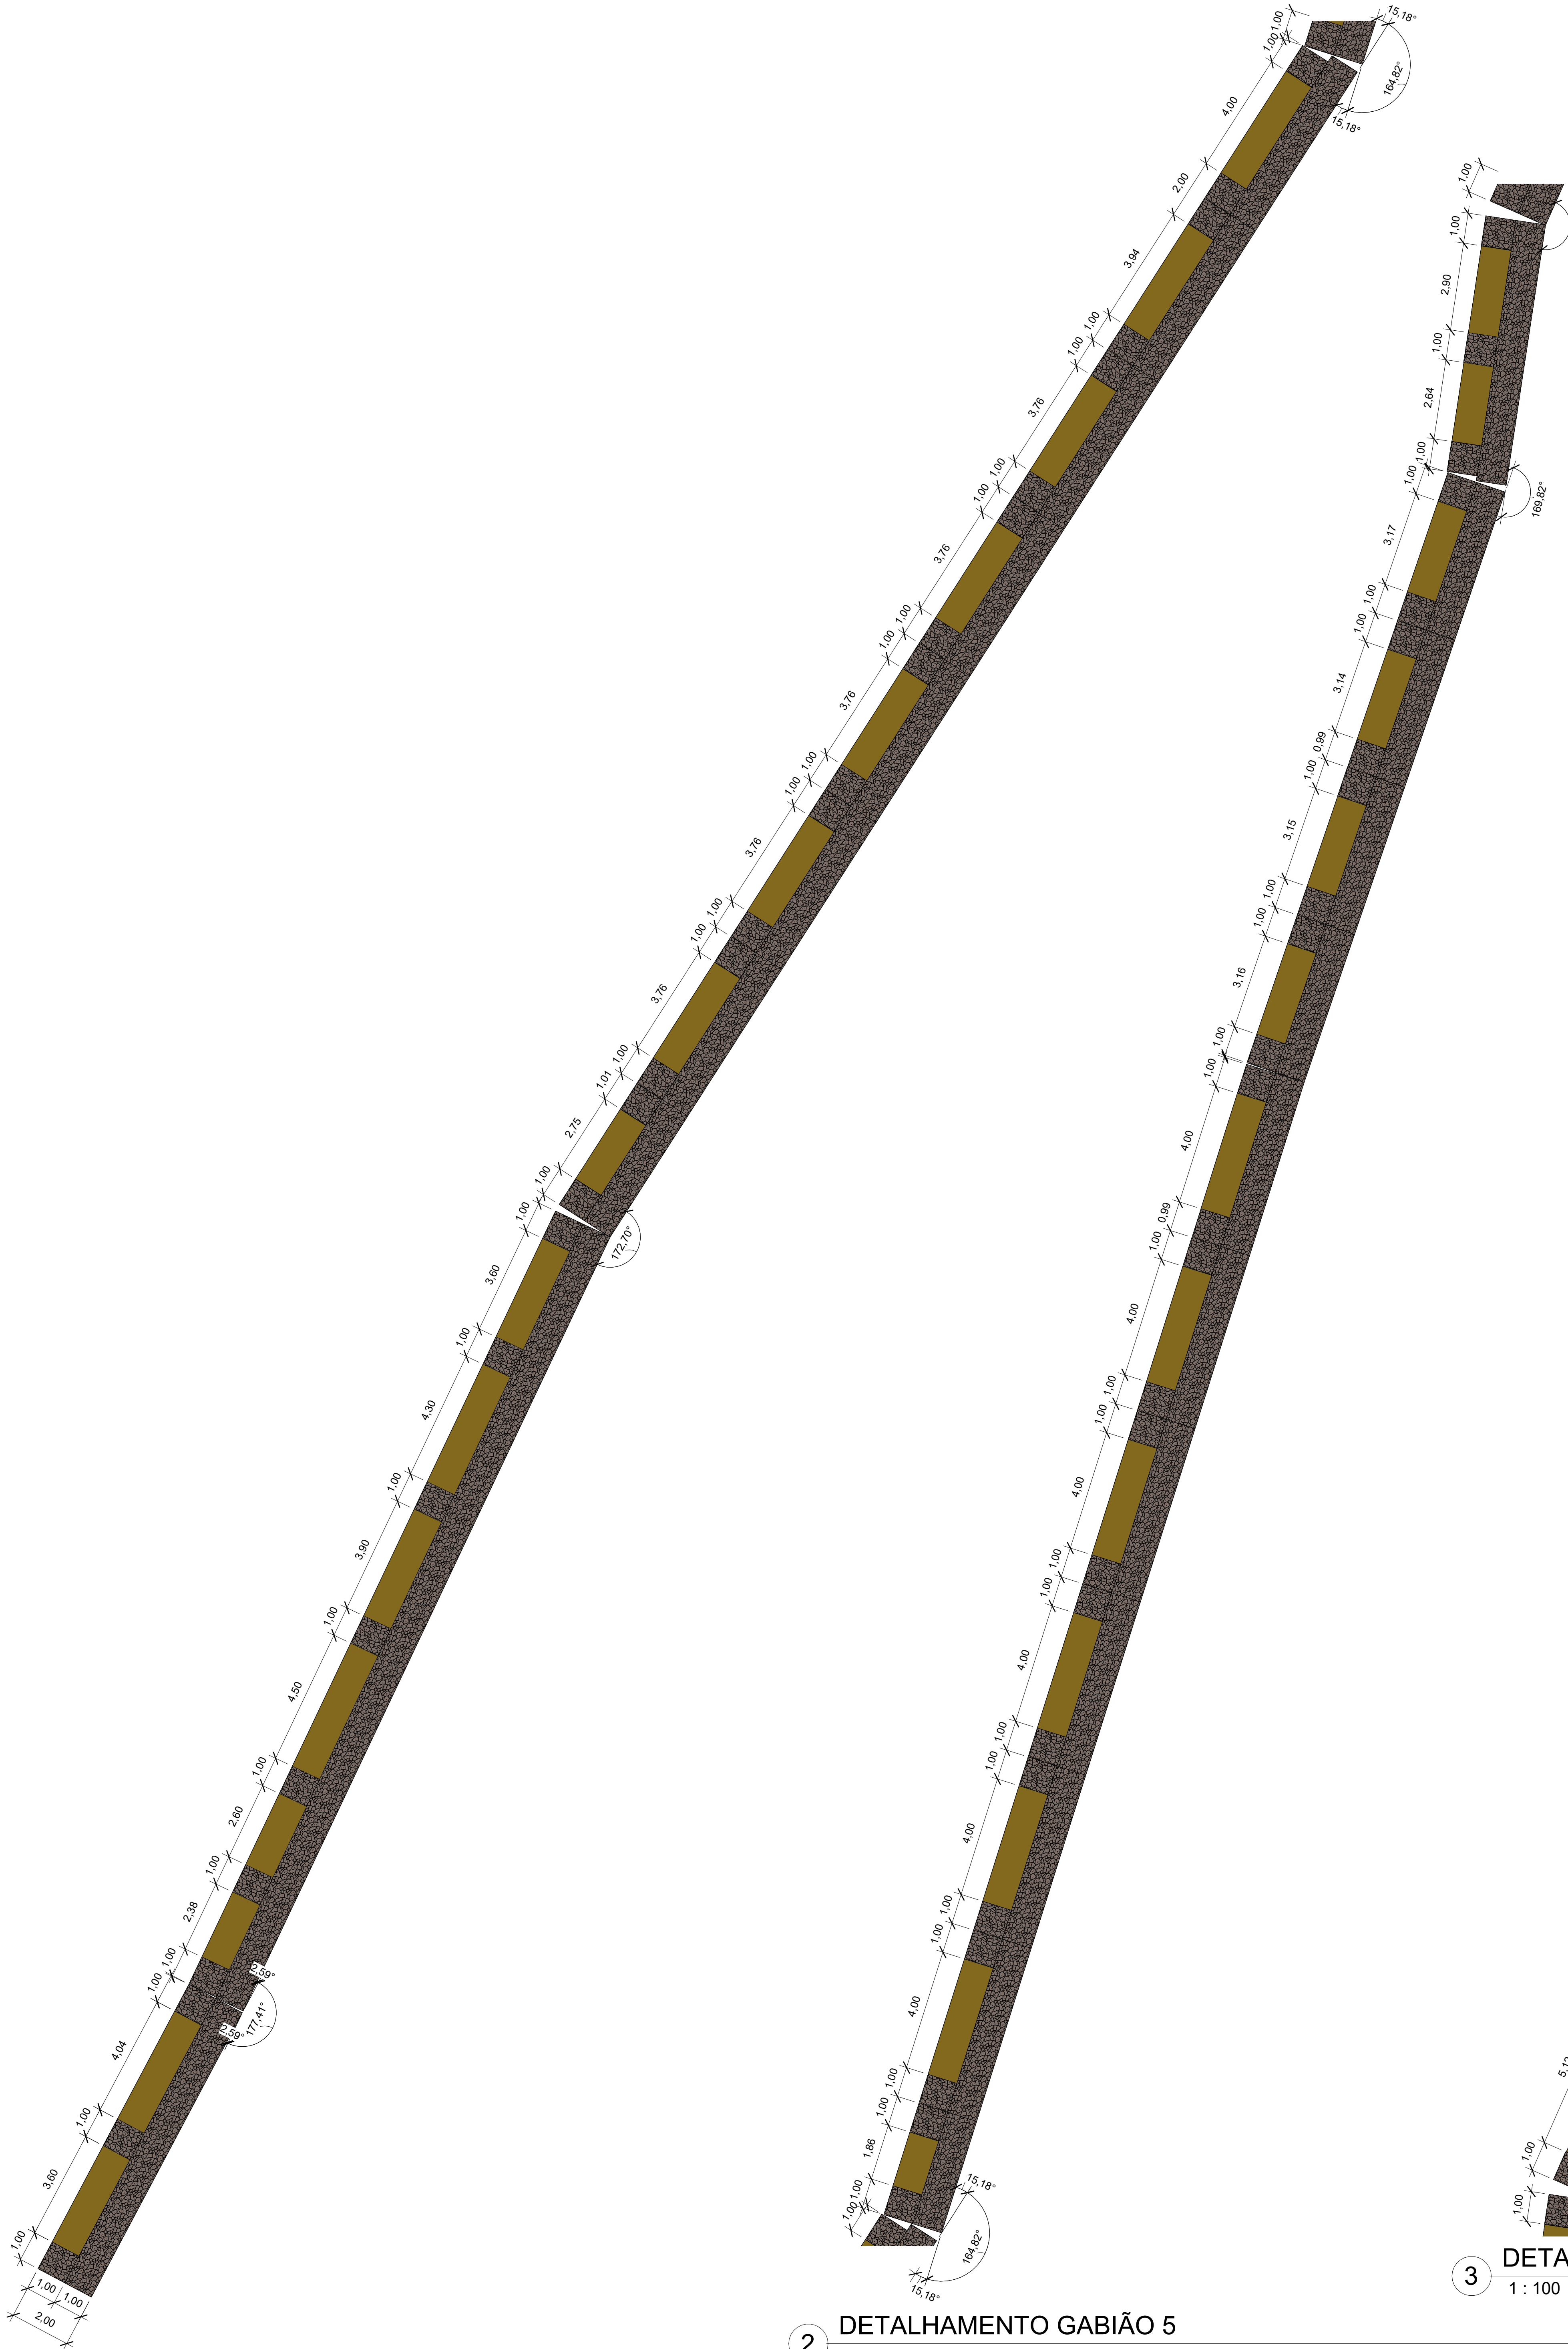


2
1 : 100

DETALHAMENTO GABIÃO 5


3
1 : 100

DETALHAMENTO GABIÃO 6

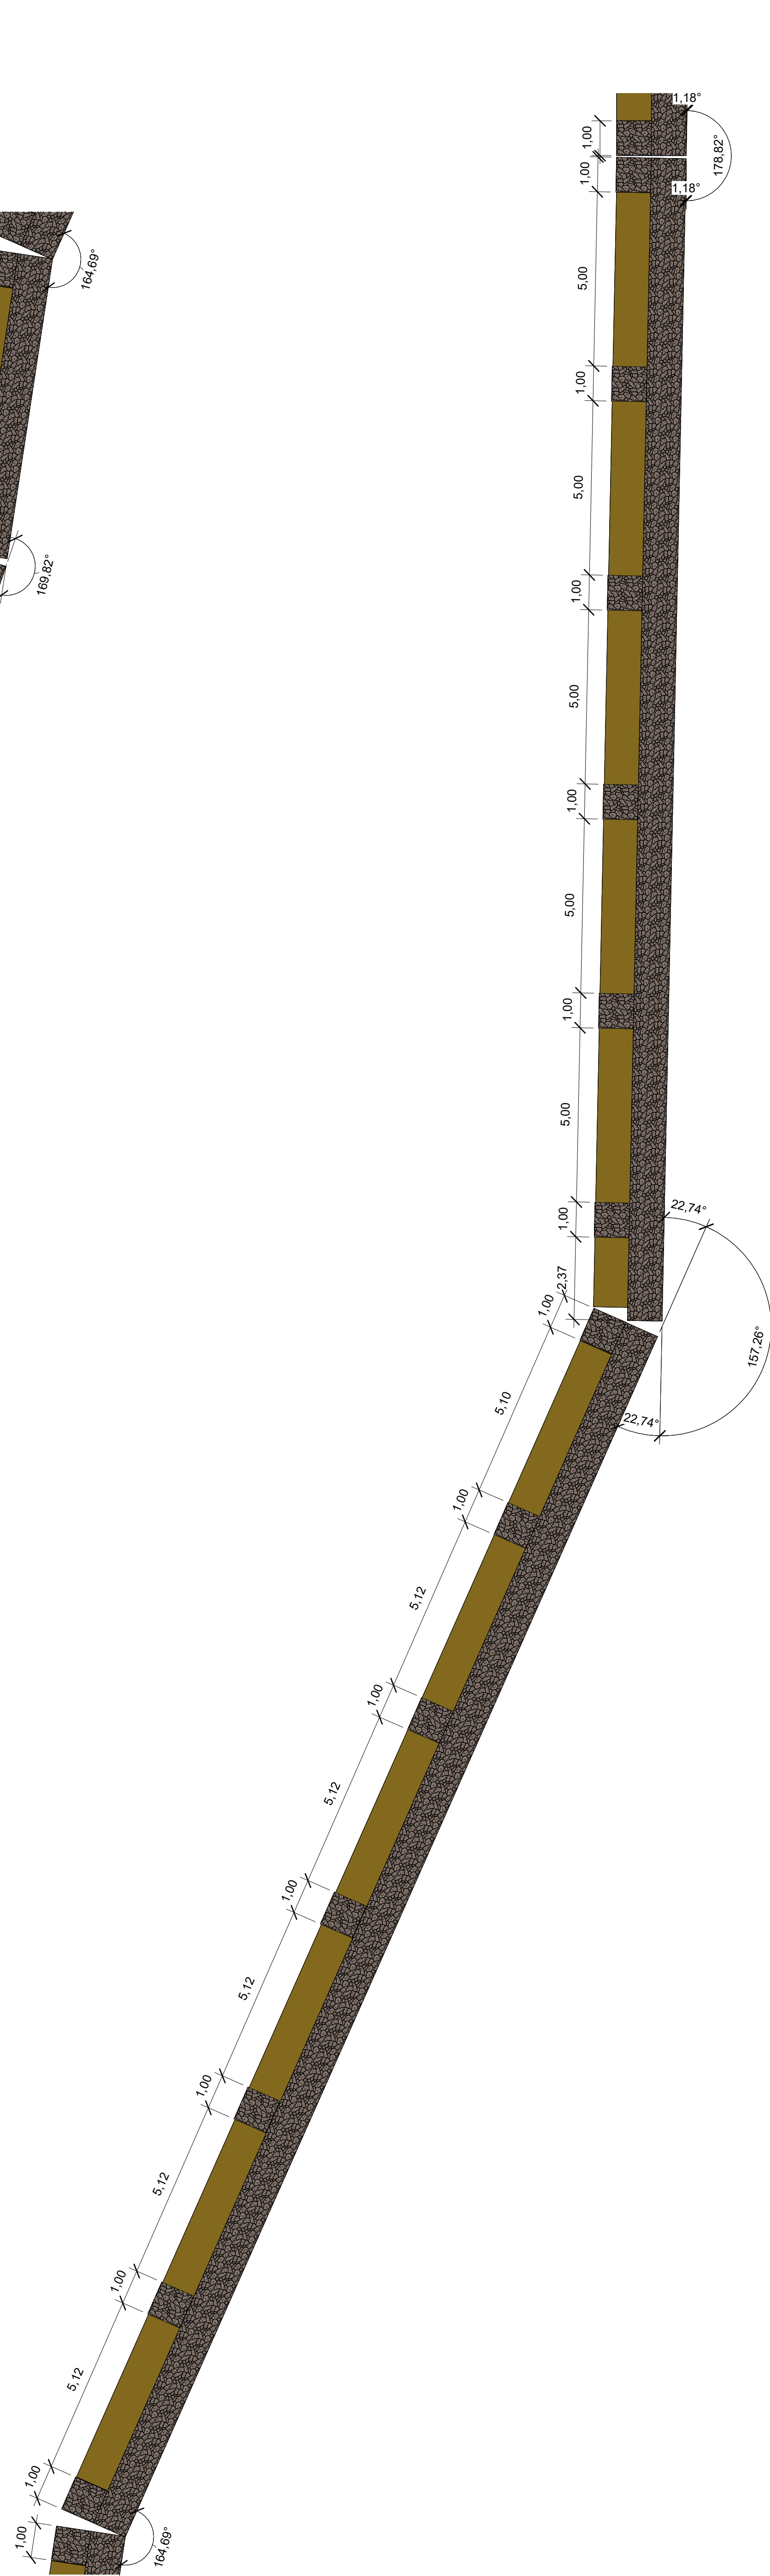


4
1 : 100

DETALHAMENTO GABIÃO 7

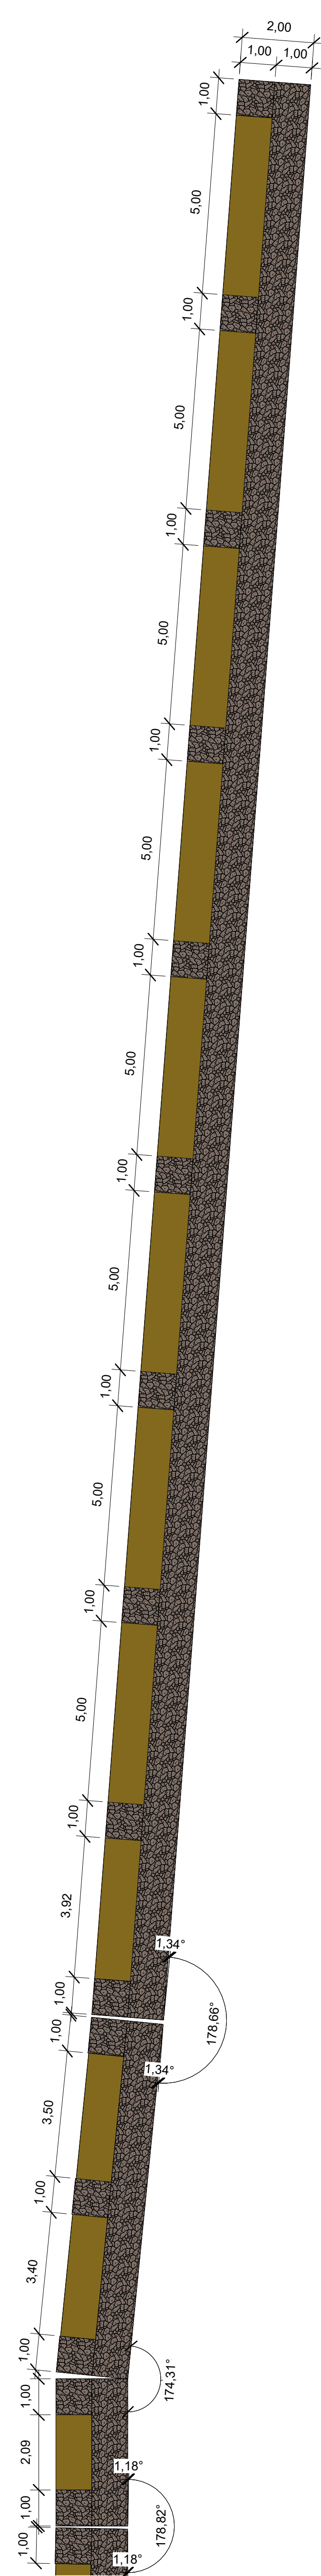


NOTAS:
1 - Cotas em metros (m);
2 - Cotas de Nivel em metro (m);
3 - As cotas indicam superfícies acabadas;
4 - As cotas do levantamento sempre prevalecem à escala;
5 - Além dos presentes trechos de intervenção apresentados, deve ser executado gabião tipo caixa na lateral voltada para o rio, com altura mínima de 1 metro, em todos os trechos desquarnecidos da pista inferior, a fim de se evitar o arrancamento da pista durante as cheias do rio.

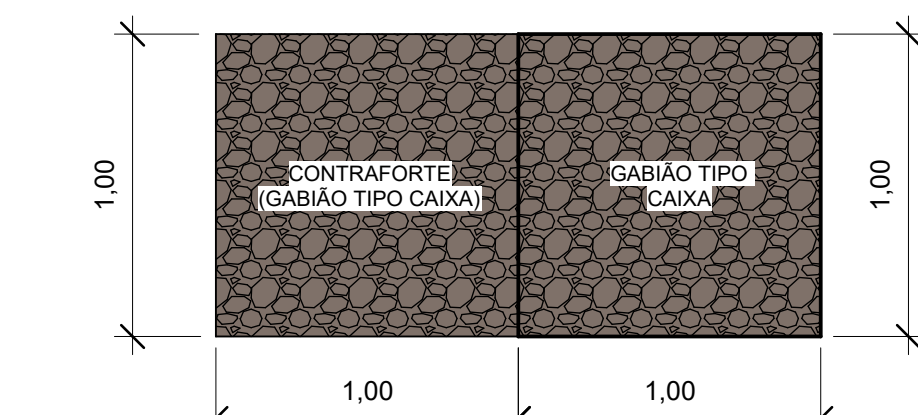

5
1 : 25

CORTE 1 GABIÃO 4/5/6/7

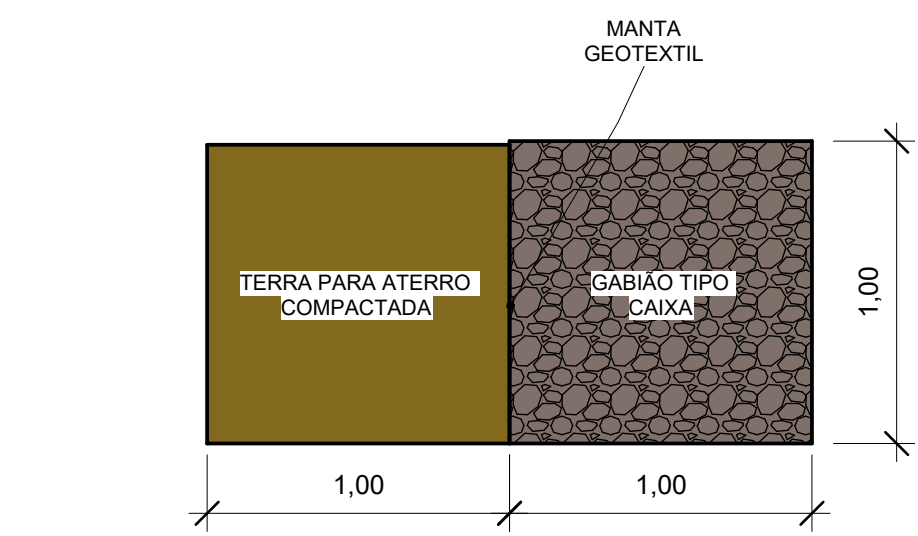

6
1 : 25

CORTE 2 GABIÃO 4/5/6/7

PROPRIETÁRIO: MUNICÍPIO DE MANGAÍMG			
PROJETO: JOÃO MARCOS SANTOS TOLINTINO			
APROVAÇÃO:			
CONSTRUÇÃO: A LICITAR			
FOLHA P37 137		PROJETO: CONSTRUÇÃO E REVITALIZAÇÃO DE INFRAESTRUTURA NA ORLA DO RIO SÃO FRANCISCO NO MUNICÍPIO DE MANGAÍMG LOCAL: RUA CORONEL JOAQUIM LOPO, S/N, BAIRRO CENTRO PROPRIETÁRIO: MUNICÍPIO DE MANGAÍMG	
RESPONSÁVEL		RUBRICA	JOÃO MARCOS SANTOS TOLINTINO CREA - 282.036/D
DESENHO	MARCOS TOLINTINO CREA - 282.036/D	 CONTRATO DE REPARAÇÃO 84M580/2023 ESTE DOCUMENTO ESTÁ REGISTRADO NO CREAM - CONFERIR ALE 1º E 4º E 16º E 17º E 18º 