
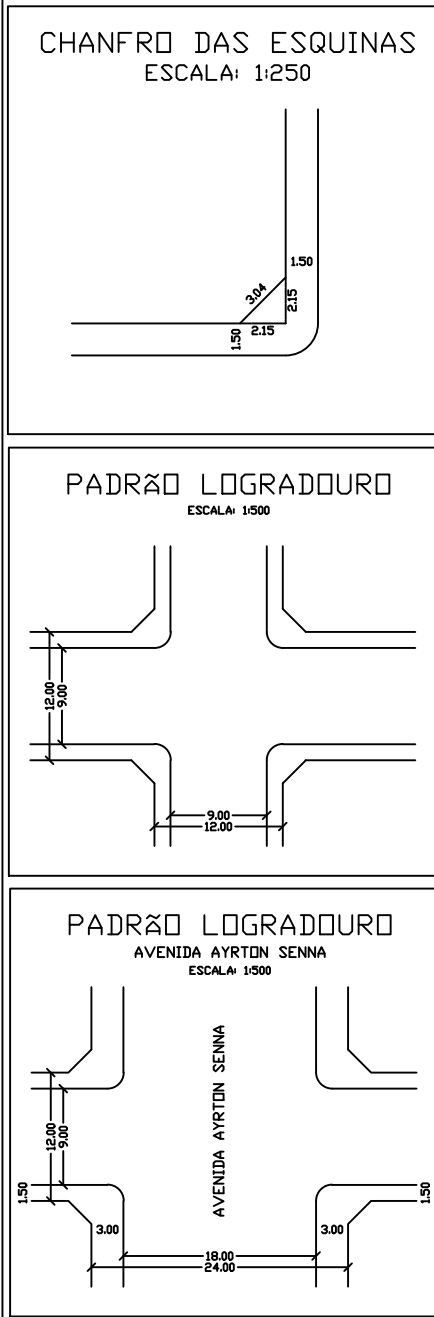
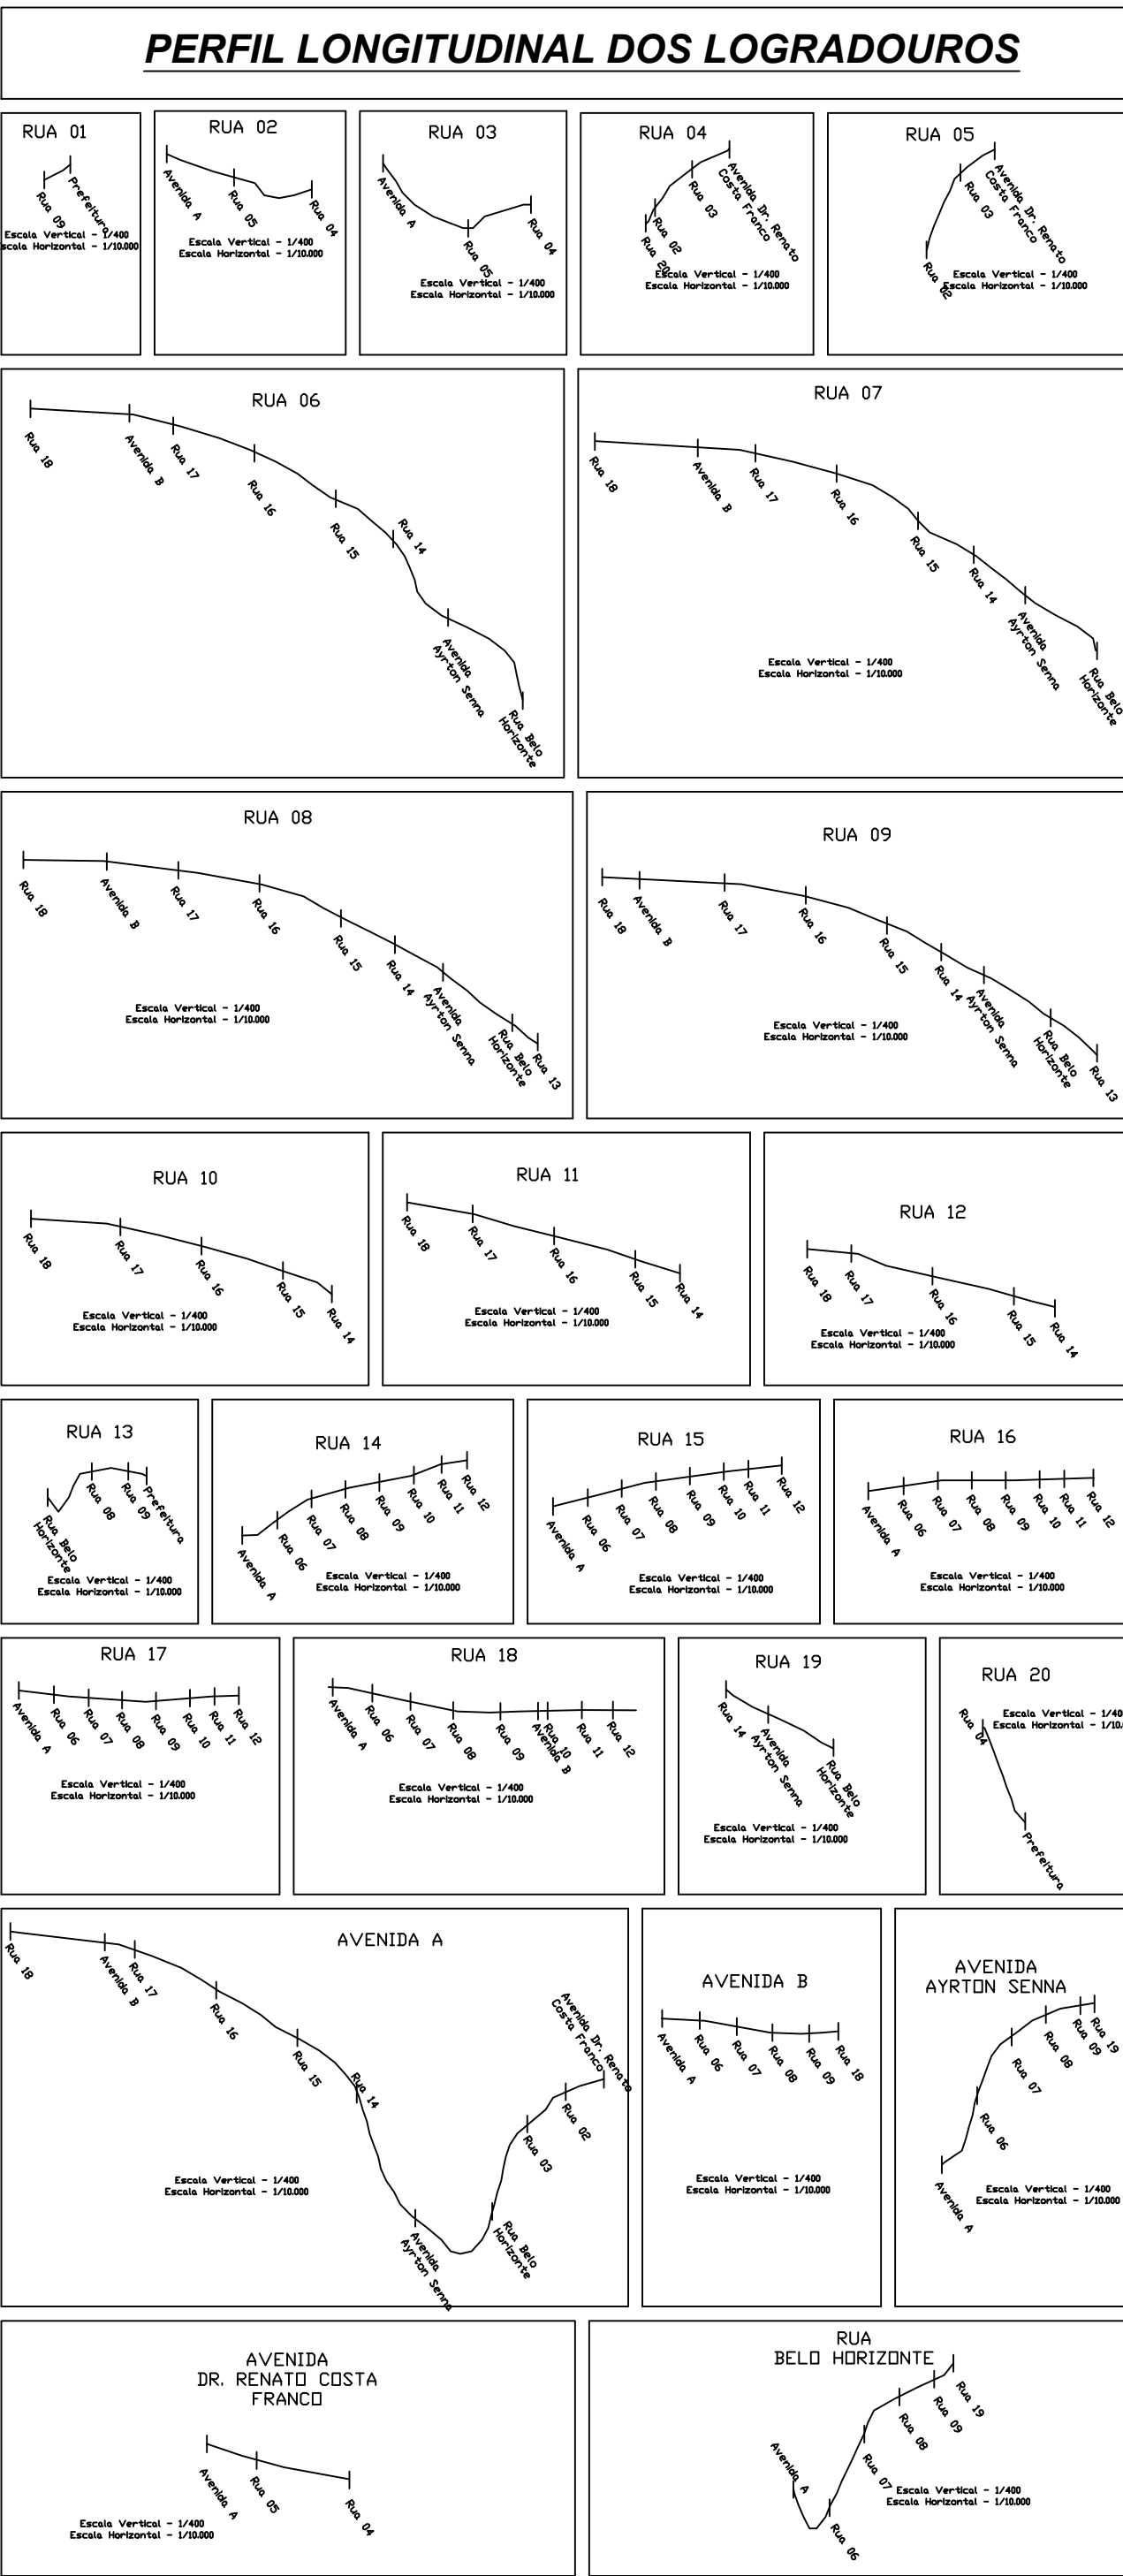
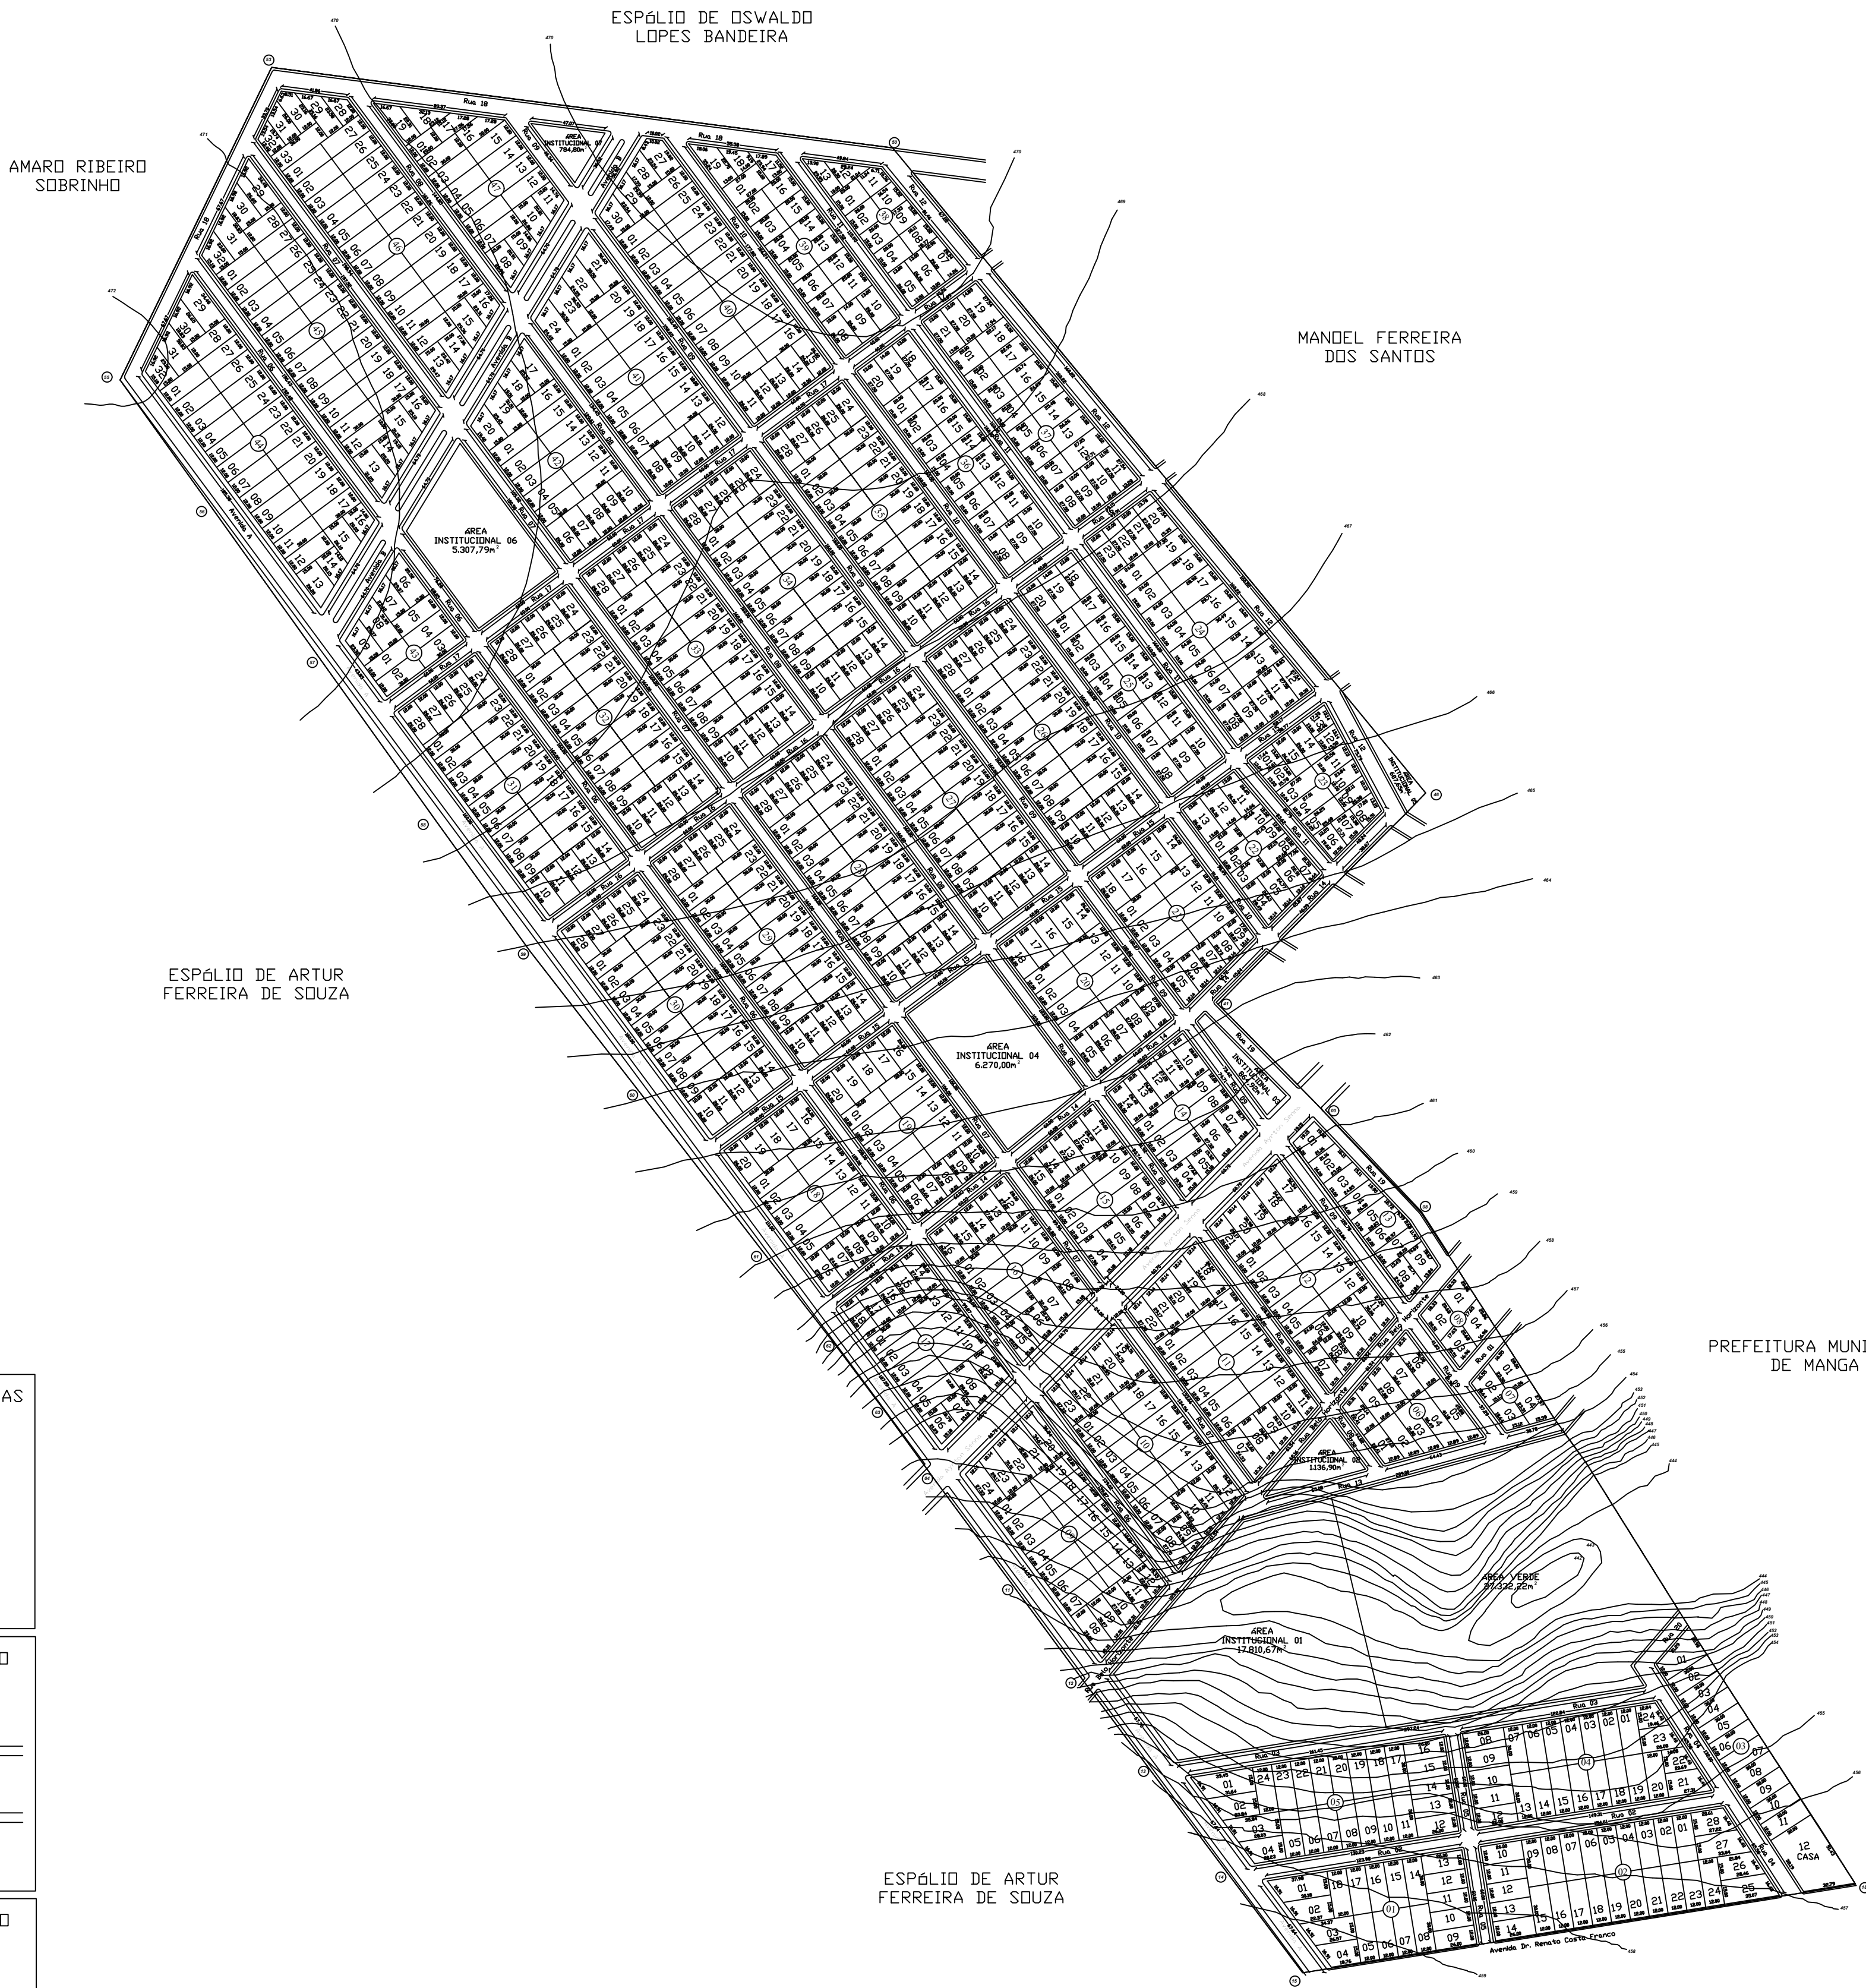


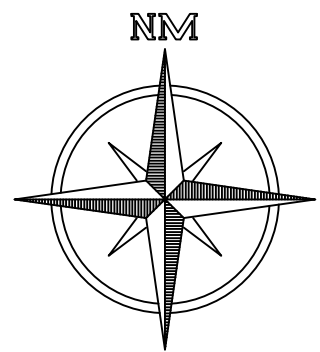

PROJETO DE LOTEAMENTO BAIRRO ALVORADA			
MANGA – MG			
PROPRIETÁRIO:		AIR LELLES VIEIRA	
RESP. TÉCNICO:		ENG.º AGRIMENSOR HAMILTON JOSÉ DOURADO	
Área Verde (m2):	27.332,22	4,91%	
Área de Logradouros (m2):	153.855,05	27,66%	
Área Institucional (m2):	32.862,73	5,91%	
Área de Lotes (m2):	339.259,14	60,99%	
Área Remanescente (m2):	2.957,19	0,53%	
Área Total (m2):	556.266,33	100,00%	
Total do Loteamento:	47 Quadras	985 Lotes	
PROPRIETÁRIO:		CPF: 033.990.286-87	
RESP. TÉCNICO:		CREA-MG: 47.181/D	
Manga		Loteamento	
PLANTA PLANIALTIMÉTRICA			1/1
Escala	1/2.000	Data	NOVEMBRO / 2.001.