



PAVIMENTAÇÃO INFERIOR - SEÇÃO 01 à 06

1 : 150

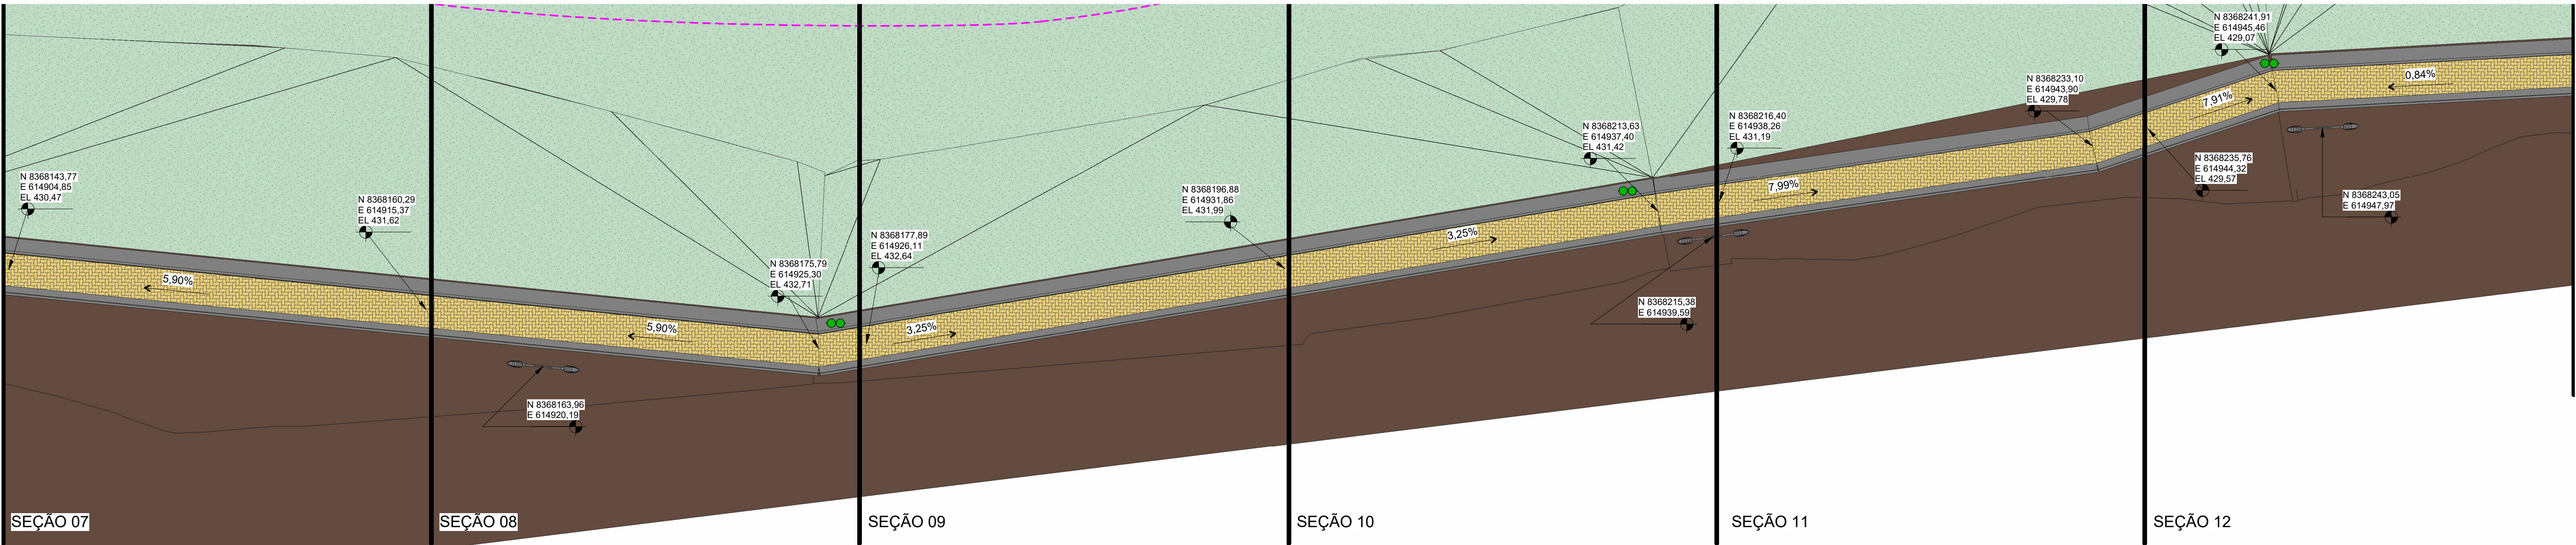

PAVIMENTAÇÃO INFERIOR - SEÇÃO 07 à 12



1 : 150

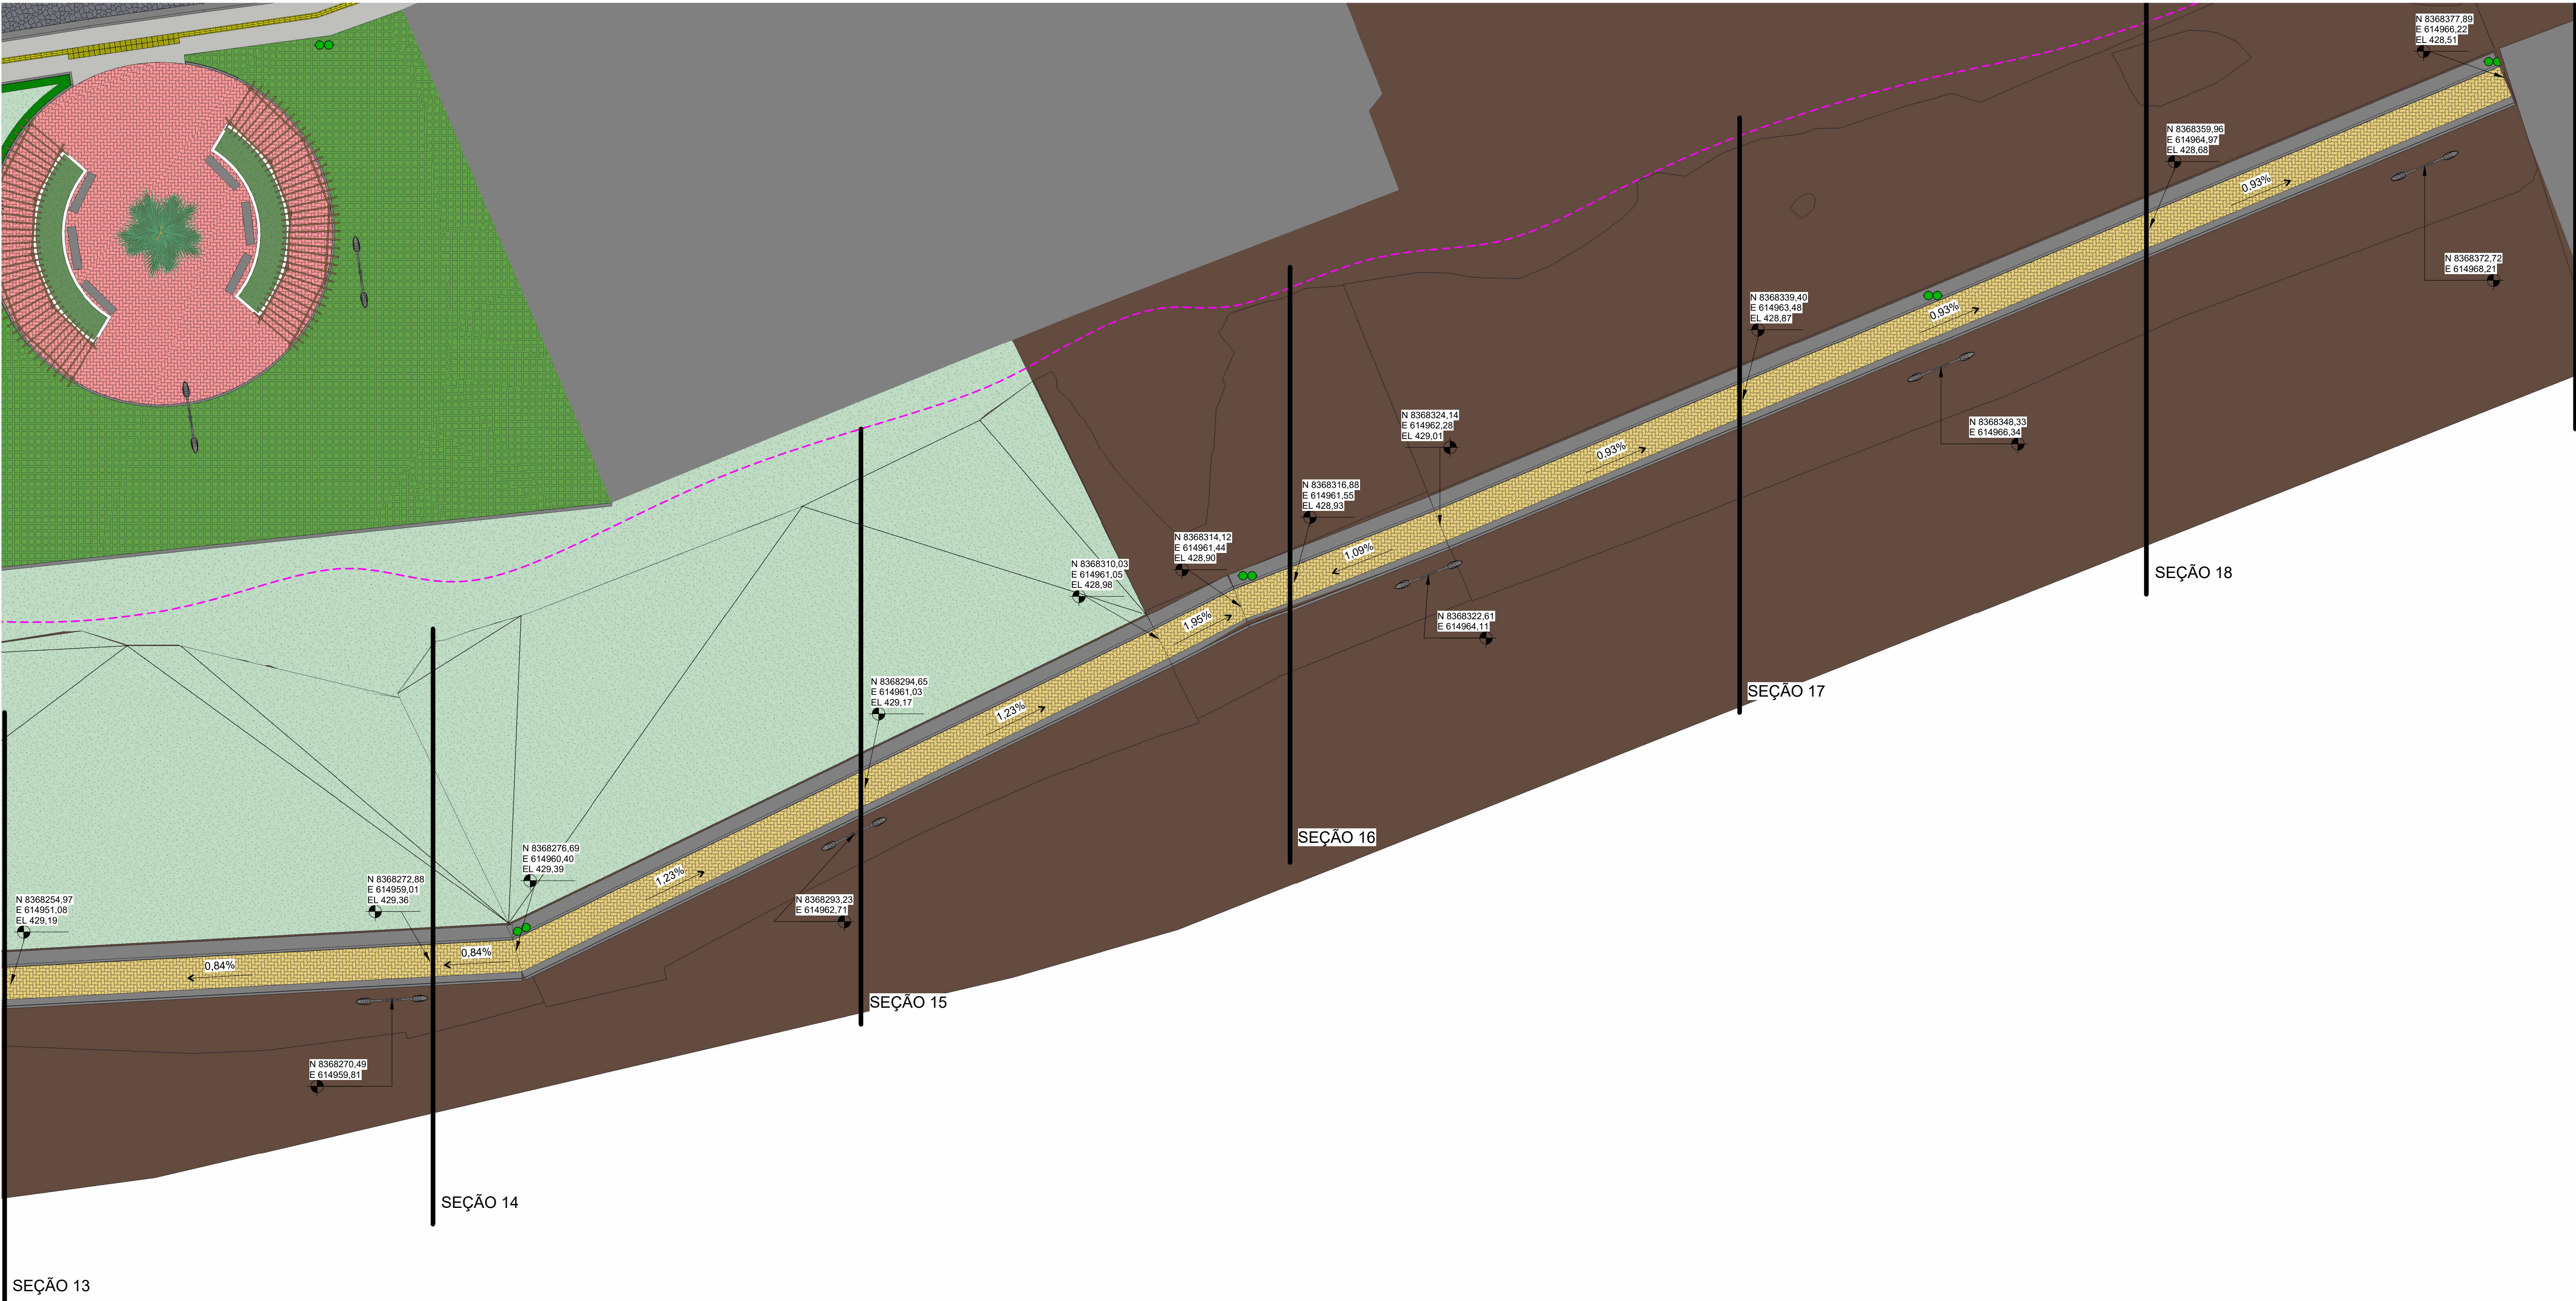

PAVIMENTAÇÃO INFERIOR - SEÇÃO 13 à 18


1 : 150

- NOTAS:
- 1 - Cotas em metros (m);
 - 2 - Cotas de Nivel em metro (m);
 - 3 - As cotas indicam superfícies acabadas;
 - 4 - As cotas do levantamento sempre prevalecem à escala;

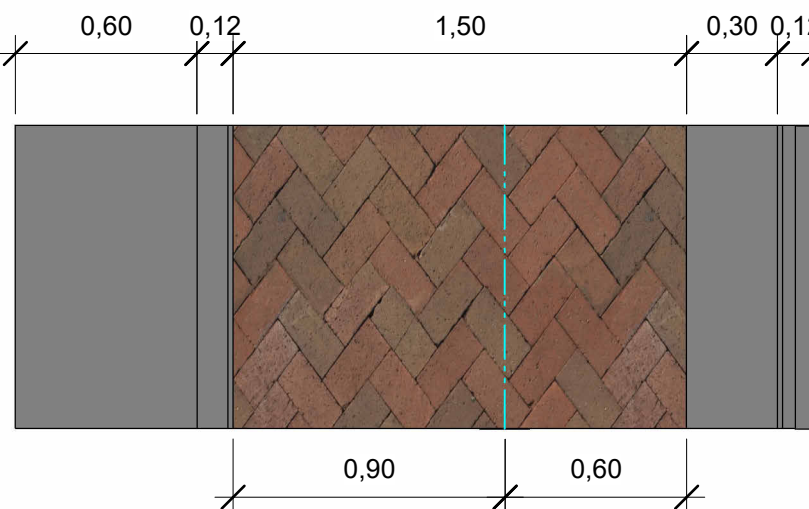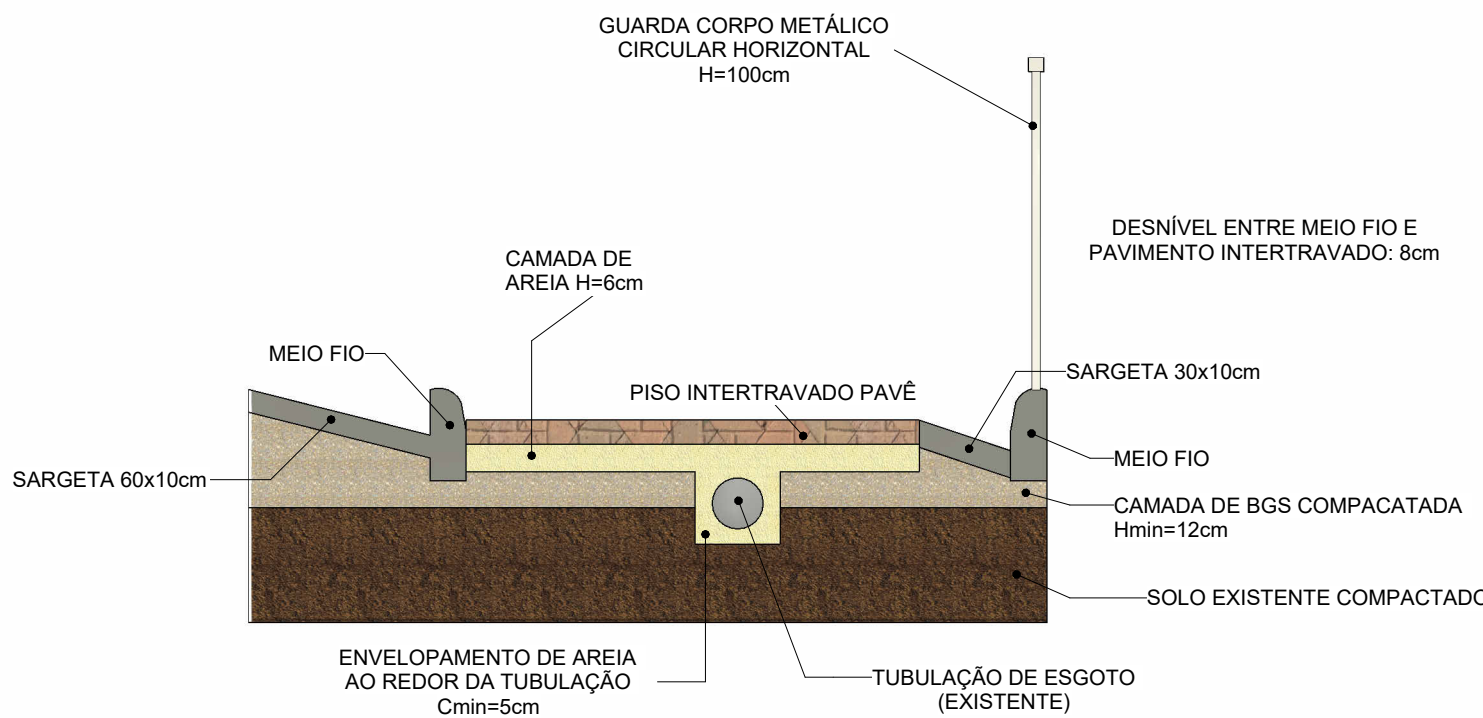


DETALHAMENTO PAVIMENTAÇÃO TIPO 1

1 : 25

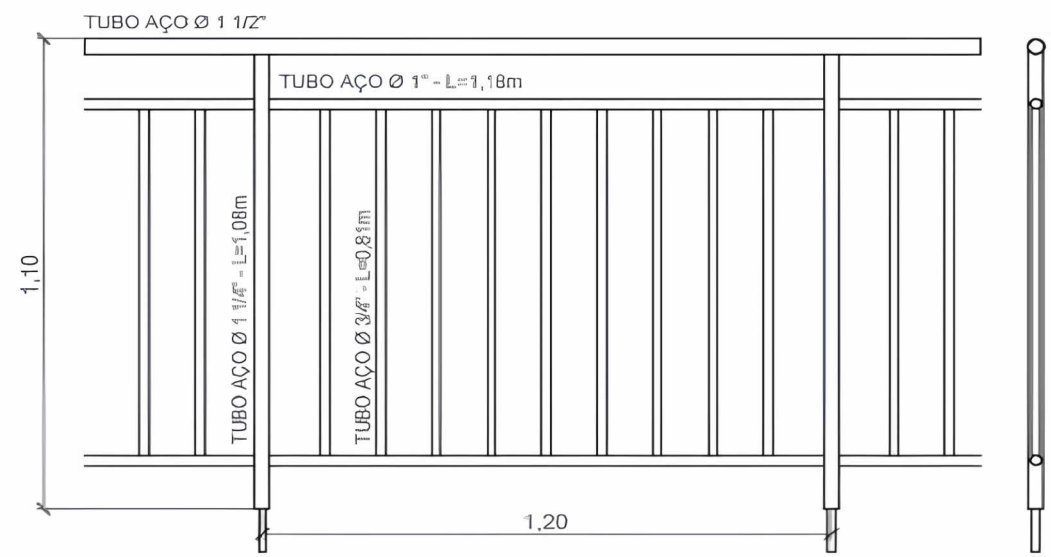

DETALHE GUARDA CORPO METÁLICO

1 : 25

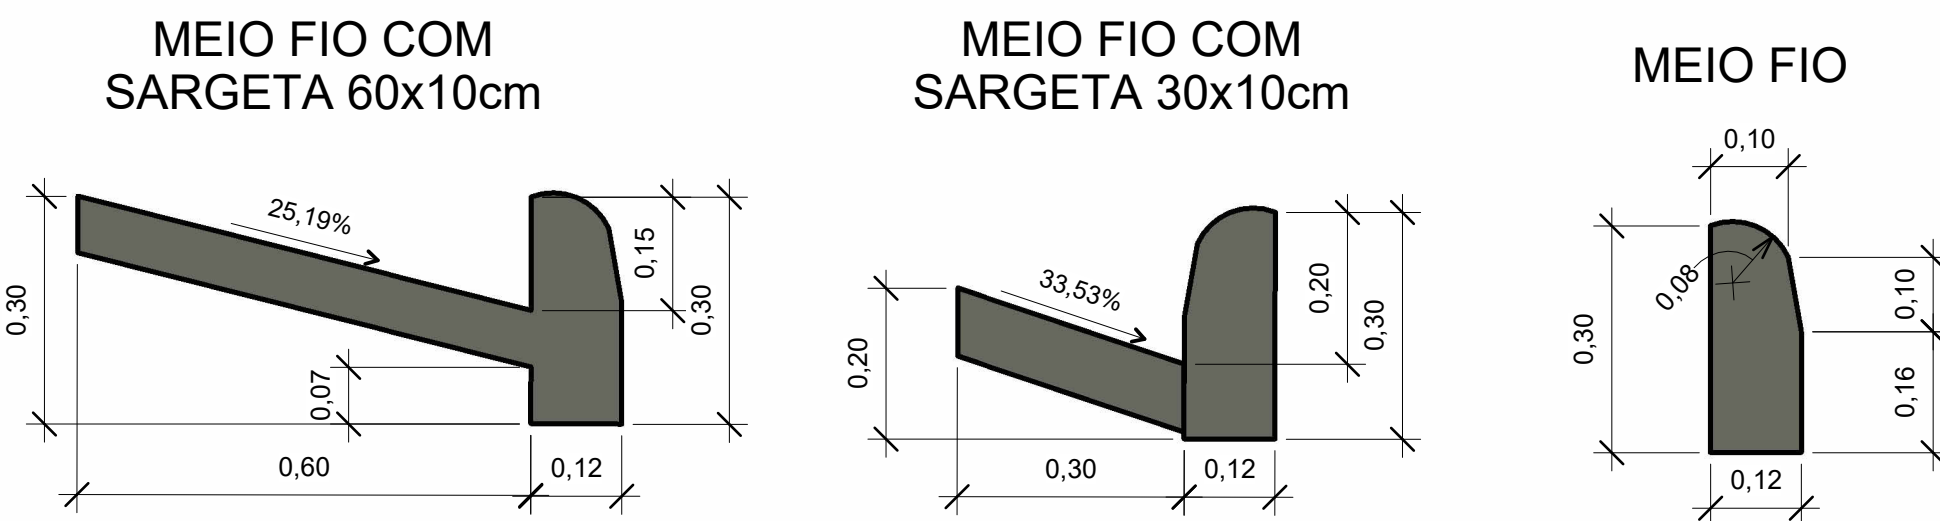

DETALHE GUIAS E SARJETAS

1 : 10

LEGENDA GERAL			
TERRENO (Existente)			
PISO 16 FACES PAVÊ (Construir)			
PISO 16 FACES COLORIDO (Construir)			
PISO 16 FACES NATURAL (Construir)			
PISO INTERTRAVADO (Existente)			
GRAMA ESMERALDA (Plantar)			
CERCA VIVA (Plantar)			
CANTEIRO (Plantar)			
PISOGRAMA (Construir)			
MEIO FIO h=30cm, BRANCO (Construir)			
MEIO FIO / SARGETA h=30cm (Construir)			
PISO DE CONCRETO / RADIER (Construir)			
CALÇADA DE CONCRETO (Construir)			
PEDRA ARGAMASSADA (Construir)			
PAVIMENTO PARALELEPIPEDO (Existente)			
ÁGUA BRUTA (Implantar)			
AREIA (Implantar)			
TELHA COLONIAL (Construir)			
GABÃO TIPO CAIXA (Construir)			
CRISTA DO TALUDE			
LIXEIRA DUPLA METÁLICA (Construir)			
ÁRVORE NATIVA (Existente / Manter)			
ÁRVORE NATIVA (Existente / Transplantar)			
PALMEIRA (Plantar)			
PALMEIRA ALTA (Plantar)			
PALMEIRA BAIXA (Plantar)			

PROPRIETÁRIO: MUNICÍPIO DE MANGA/MG			
PROJETO: JOÃO MARCOS SANTOS TOLENTINO			
APROVAÇÃO:			
CONSTRUÇÃO: A LICITAR			
FOLHA P11/35			
PROJETO: CONSTRUÇÃO E REVITALIZAÇÃO DE INFRAESTRUTURA NA ORLA DO RIO SÃO FRANCISCO NO MUNICÍPIO DE MANGA/MG LOCAL: RUA CORONEL JOAQUIM LOPO, S/N, BAIRRO CENTRO PROPRIETÁRIO: MUNICÍPIO DE MANGA/MG			
RESPONSÁVEL	ROCHA	RUBRICA	JOÃO MARCOS SANTOS TOLENTINO
DESENHO	MARCOS TOLENTINO	CREA	282.036/D
CÓPIA	MARCOS TOLENTINO	CREA	282.036/D
VISTO	MARCOS TOLENTINO	CREA	282.036/D
ESCALAS	DESENHO(S)	PROJETO BÁSICO	
INDICADAS	PAVIMENTAÇÃO INFERIOR		
CONTRATO DE REPARO Nº 04/2023			
ESTE DOCUMENTO É DE REGISTRO NO			
REGISTRO DE DOCUMENTOS DO MUNICÍPIO DE MANGA/MG			
RUBRICA: JOÃO MARCOS SANTOS TOLENTINO			
DATA: JULHO/2024 (REVISÃO 06)			