




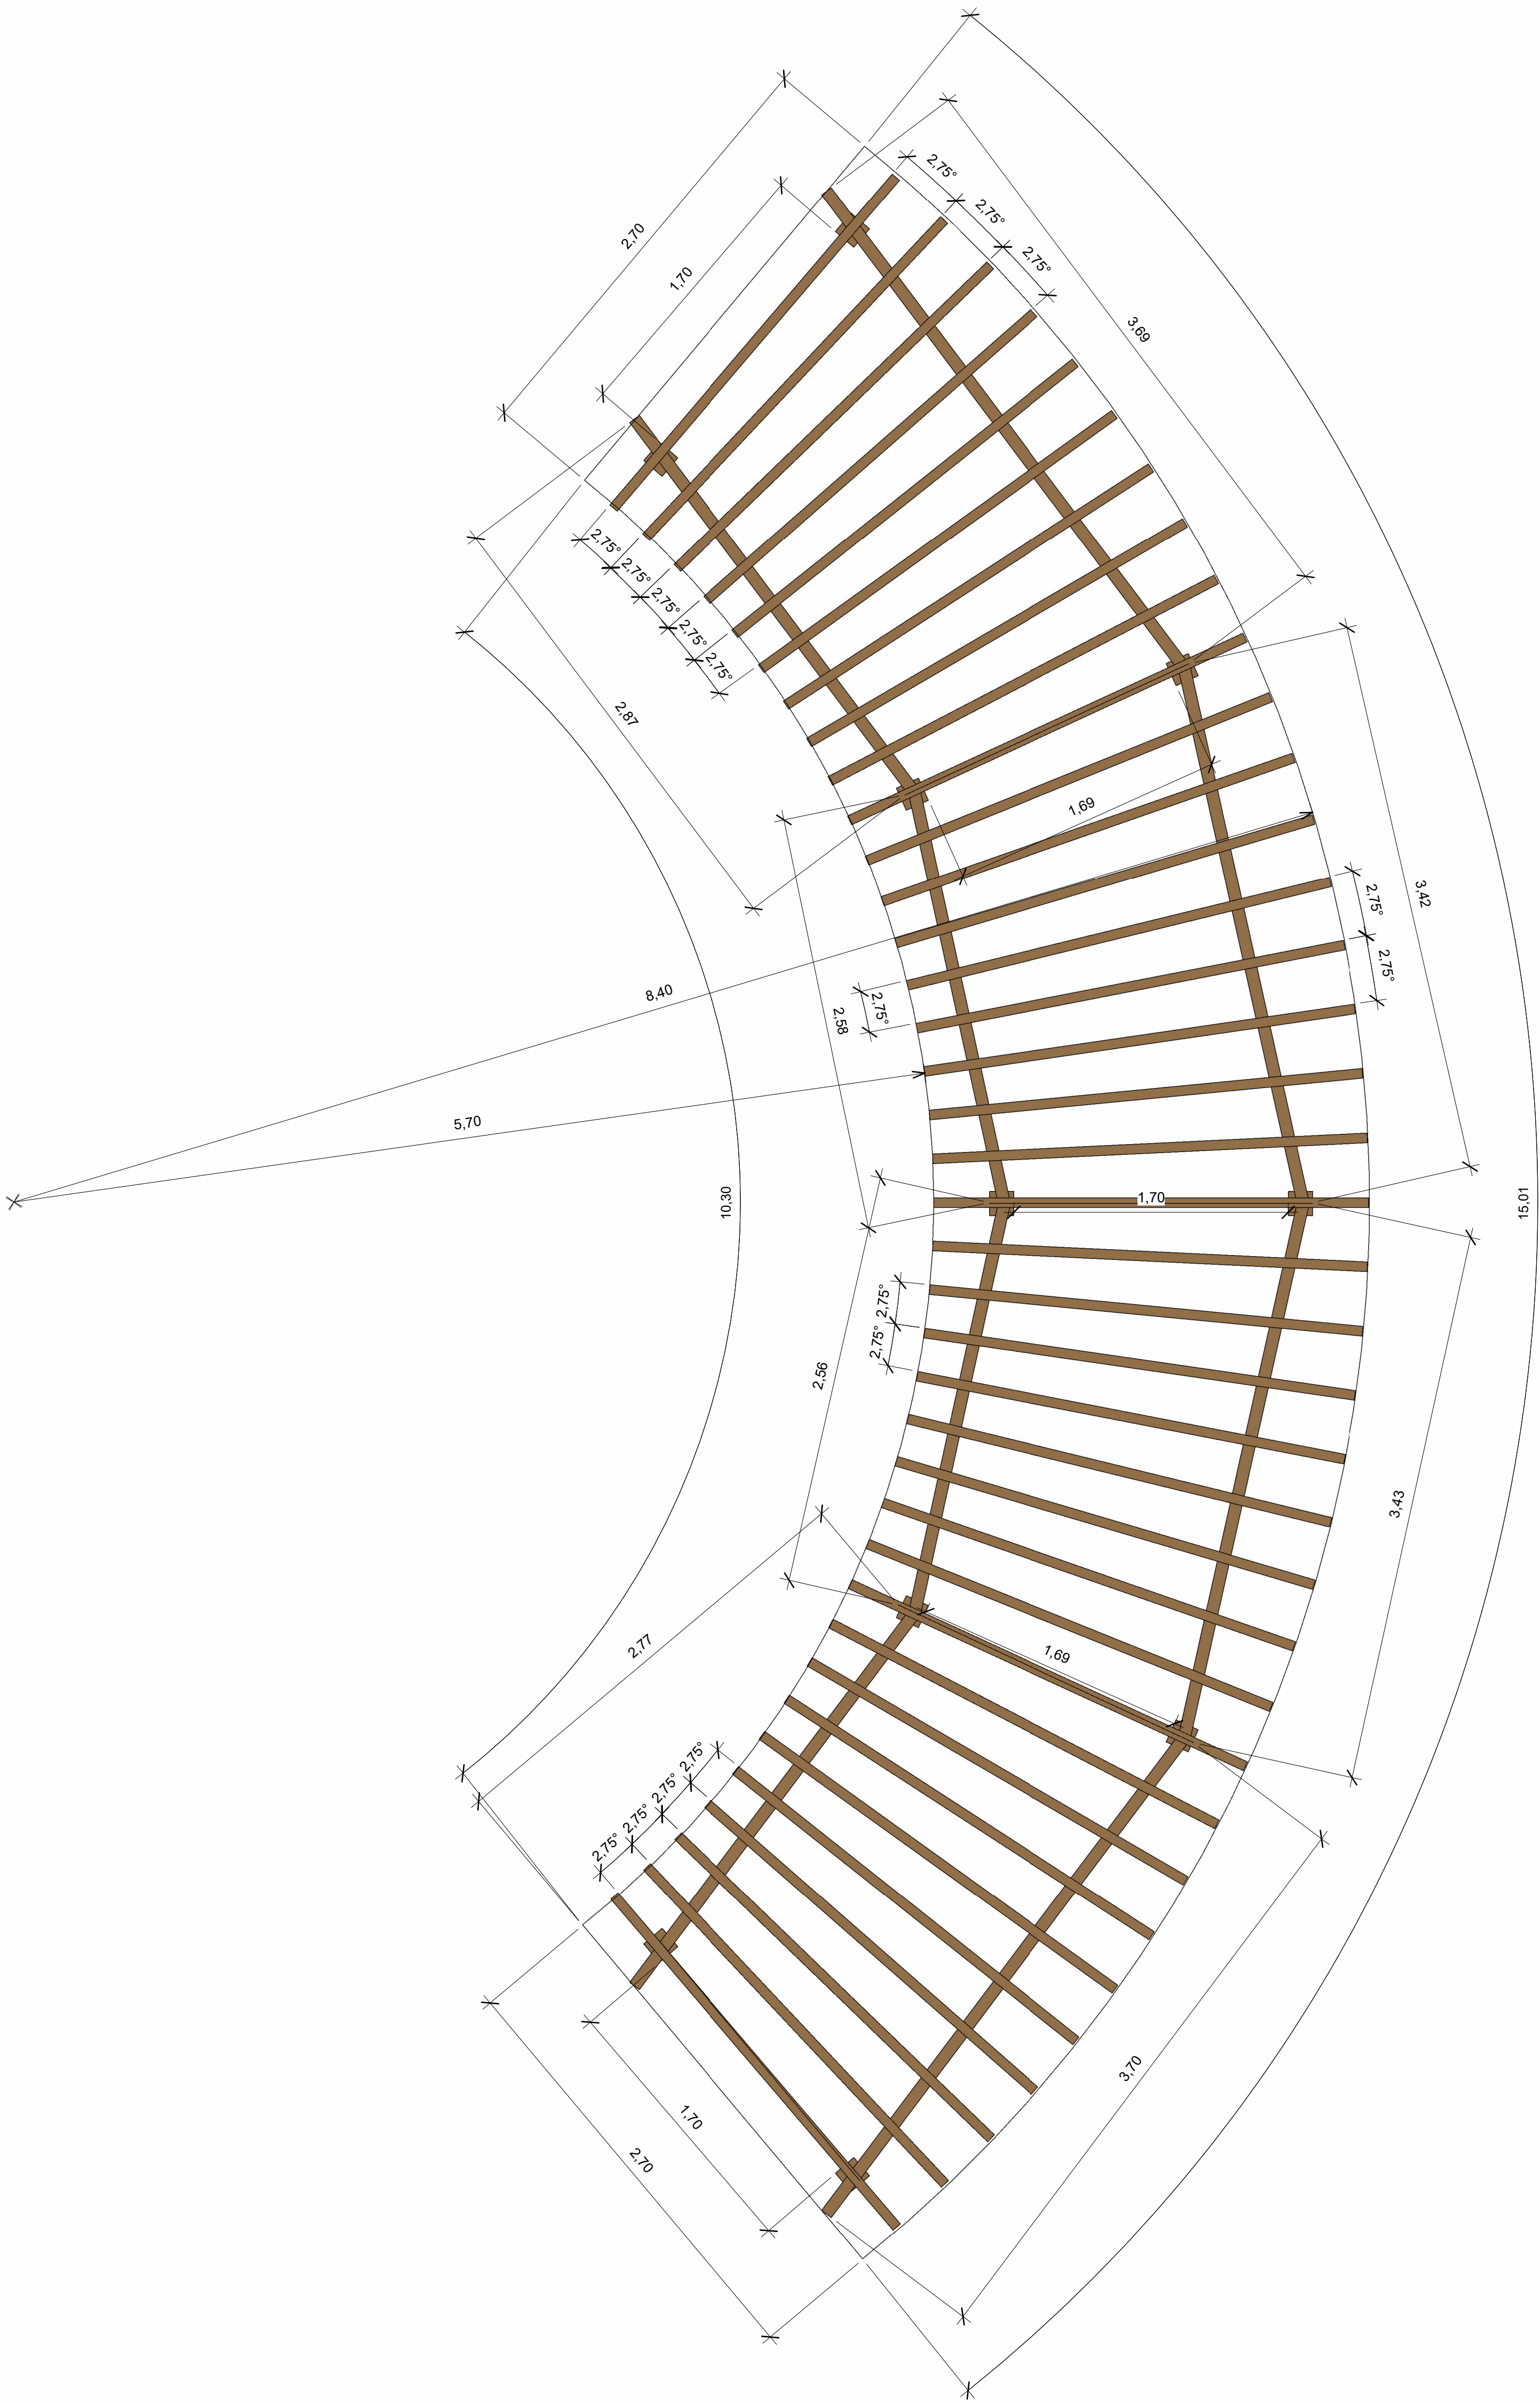


1 DETALHE PERGOLADO
1 : 25

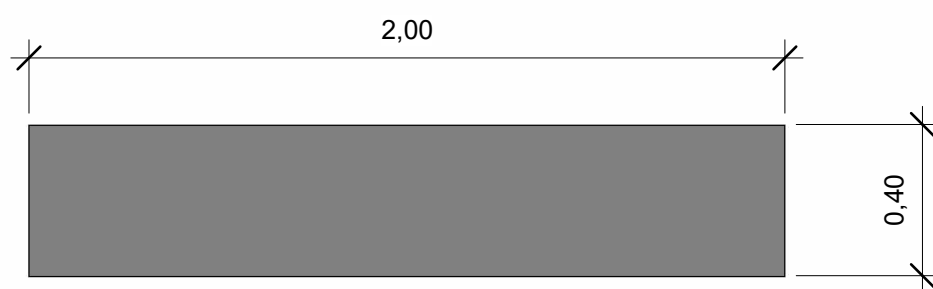

9 DETALHE BANCO DE CONCRETO
1 : 20

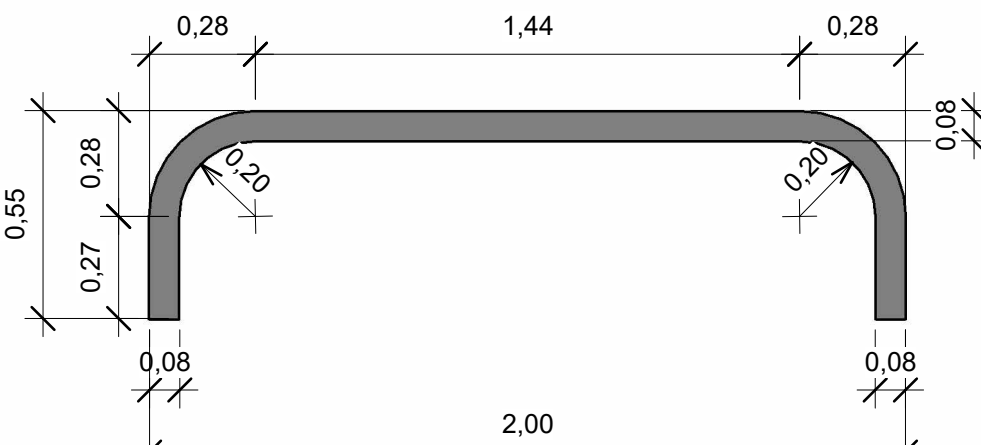


10 CORTE BANCO DE CONCRETO
1 : 20

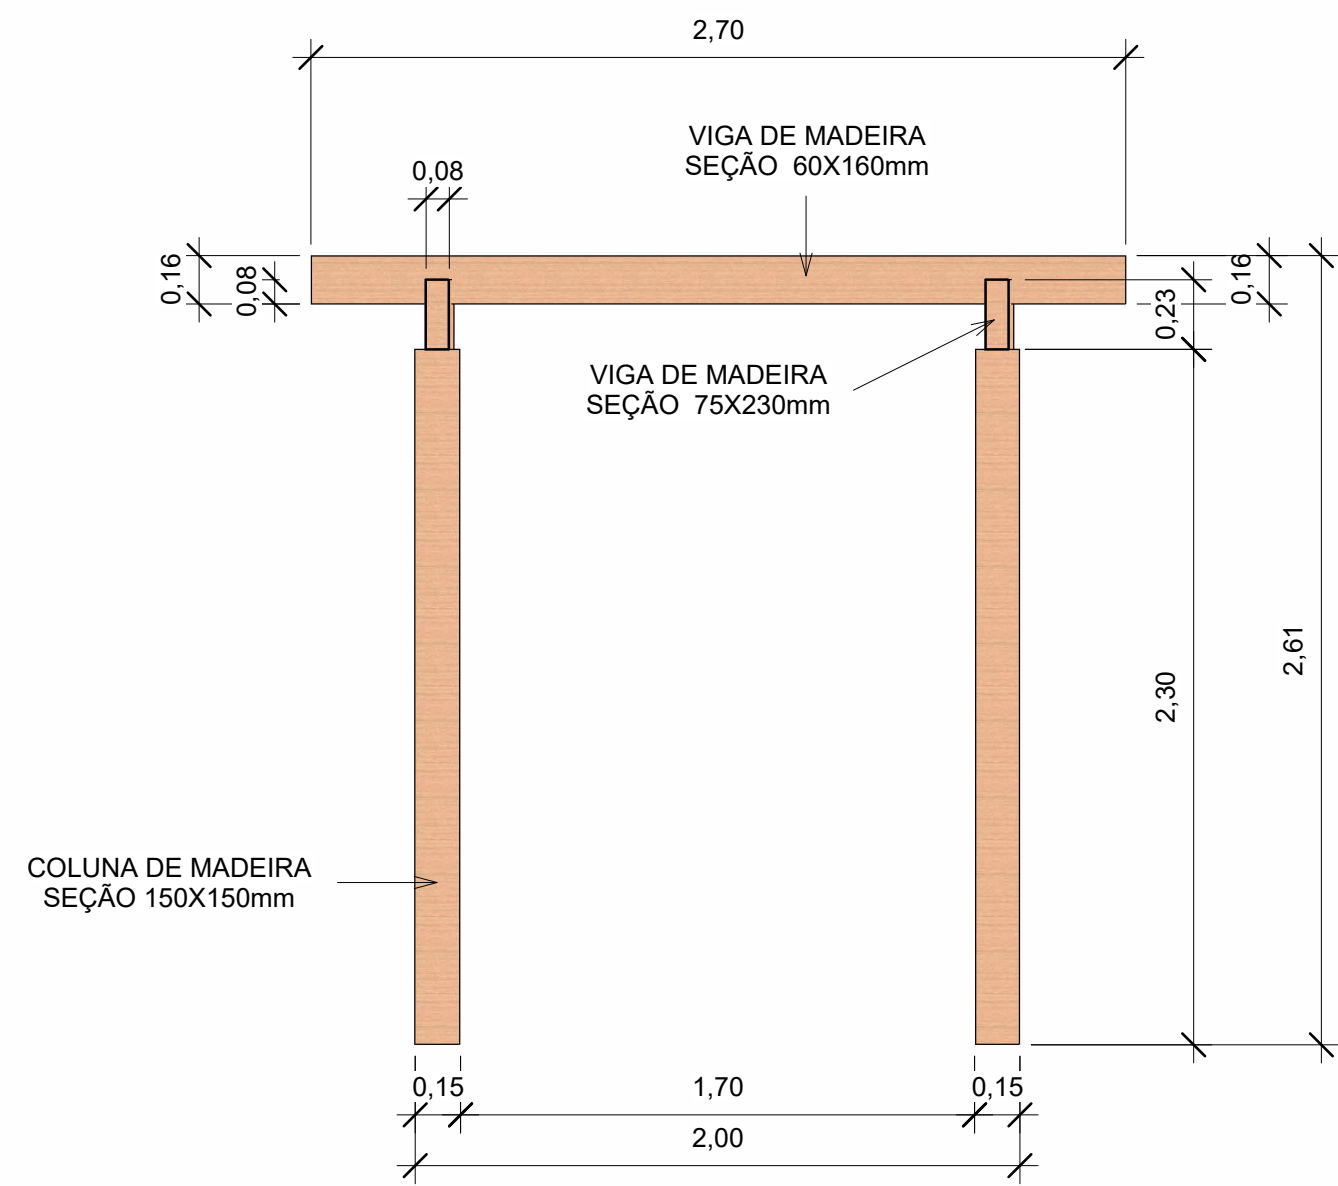


2 CORTE PERGOLADO
1 : 25




3 VISTA PERGOLADO

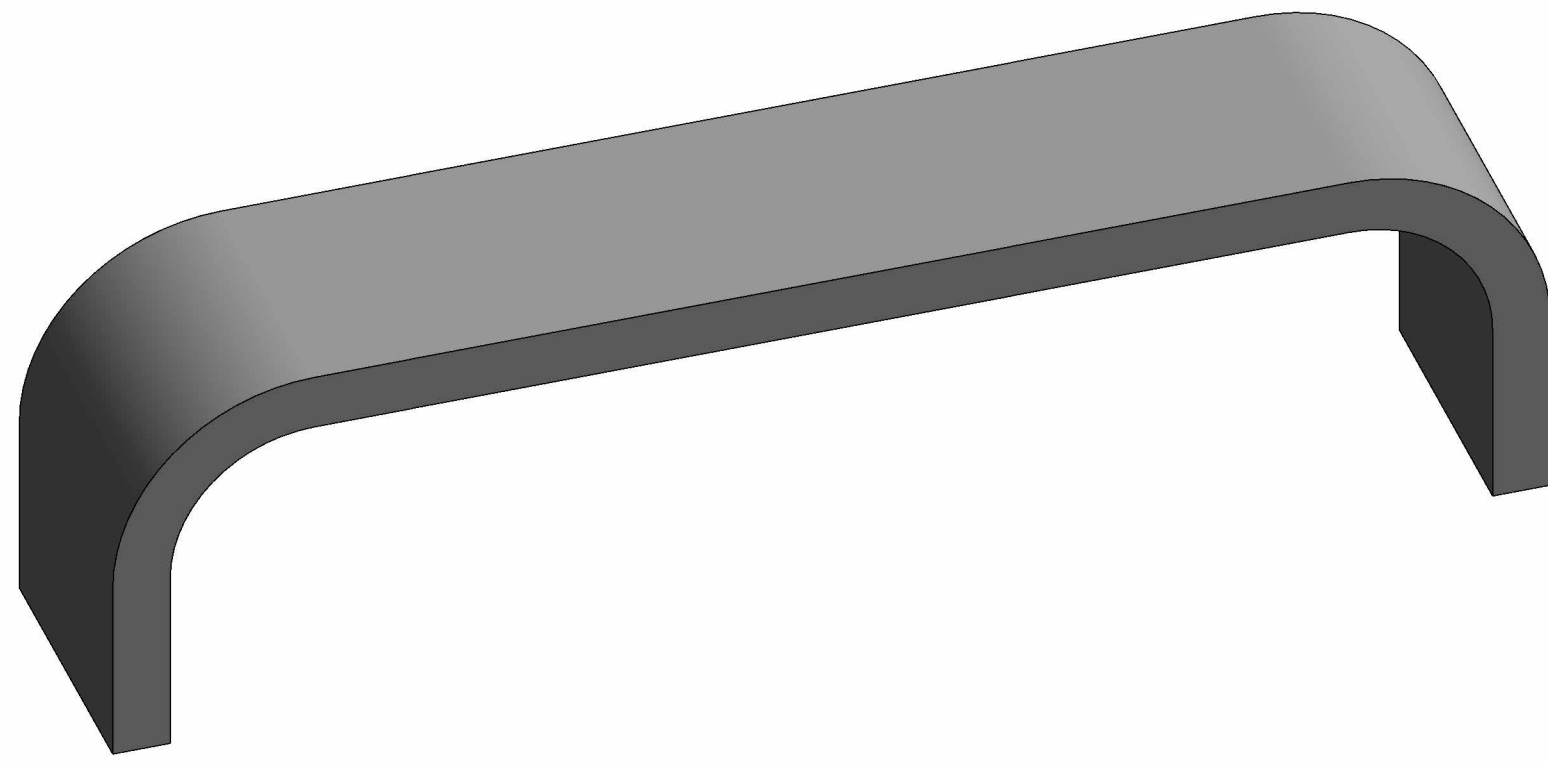


11 VISTA BANCO DE CONCRETO

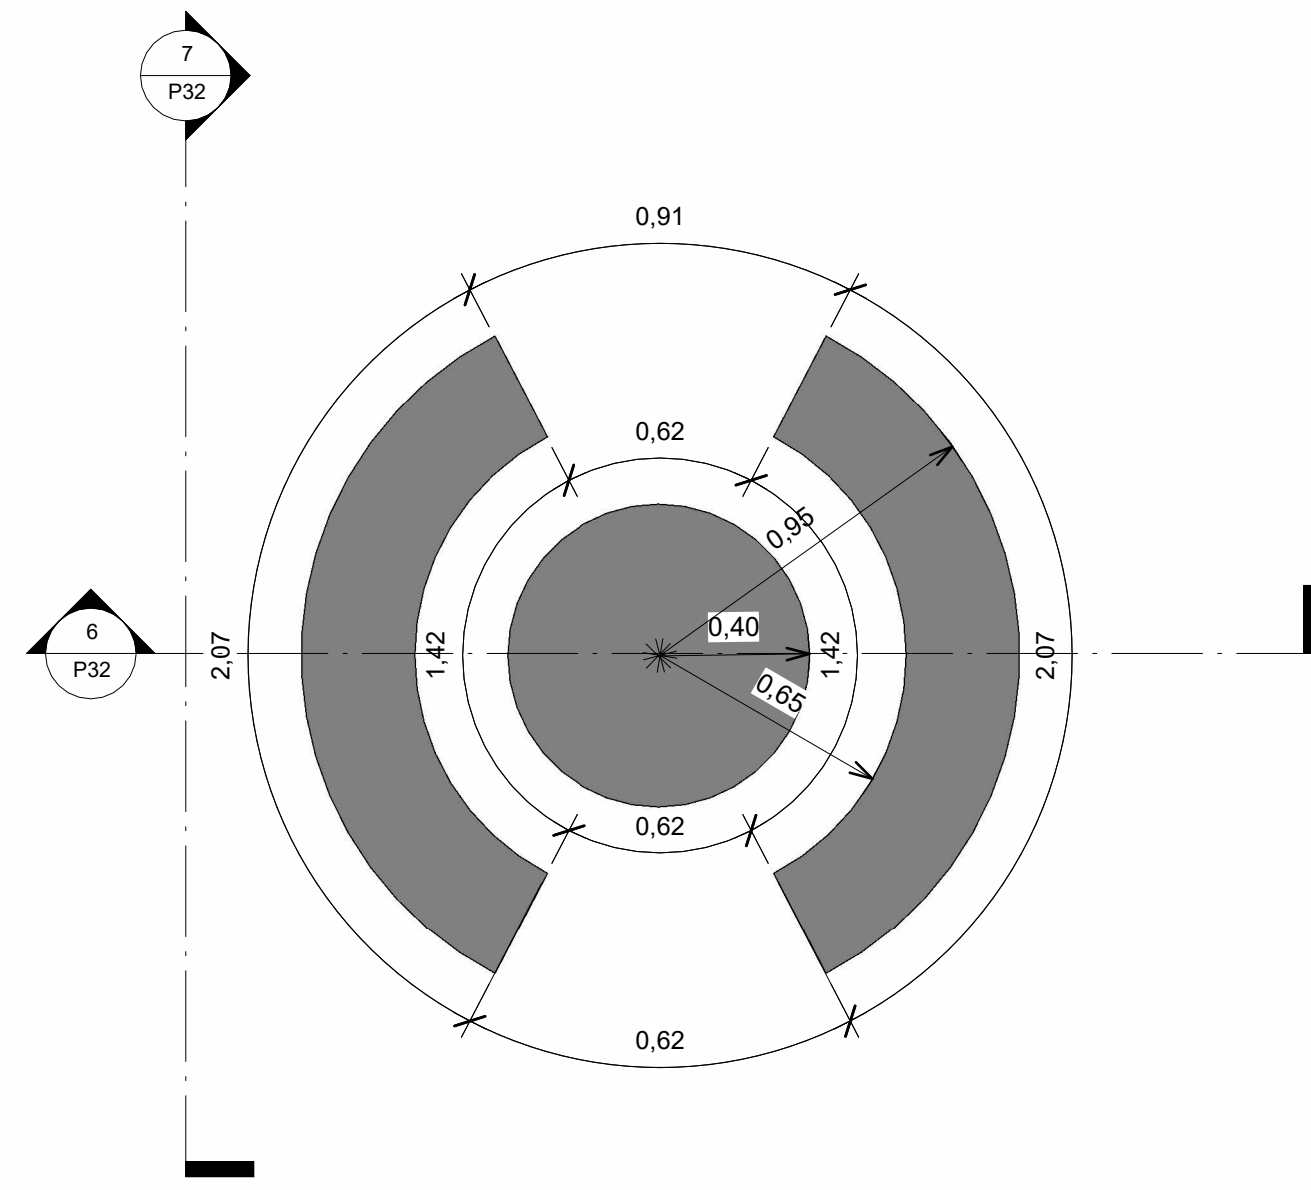


4 DETALHE CONJUNTO MESA E BANCOS DE CONCRETO
1 : 20

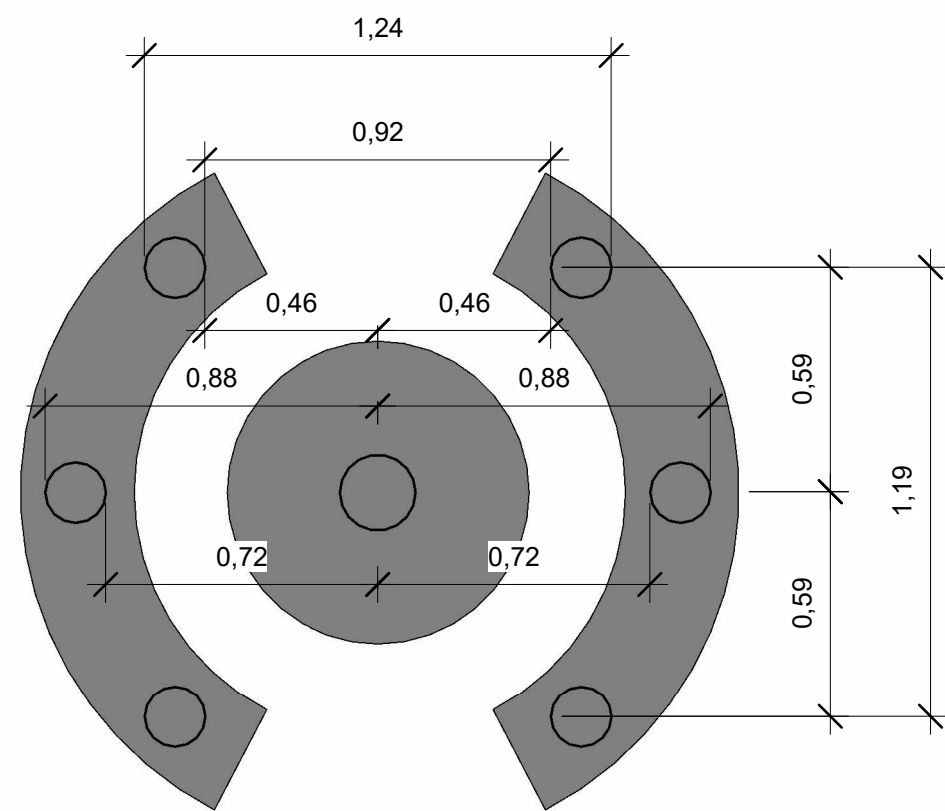


5 DETALHE 2 CONJUNTO MESA E BANCOS DE CONCRETO
1 : 20

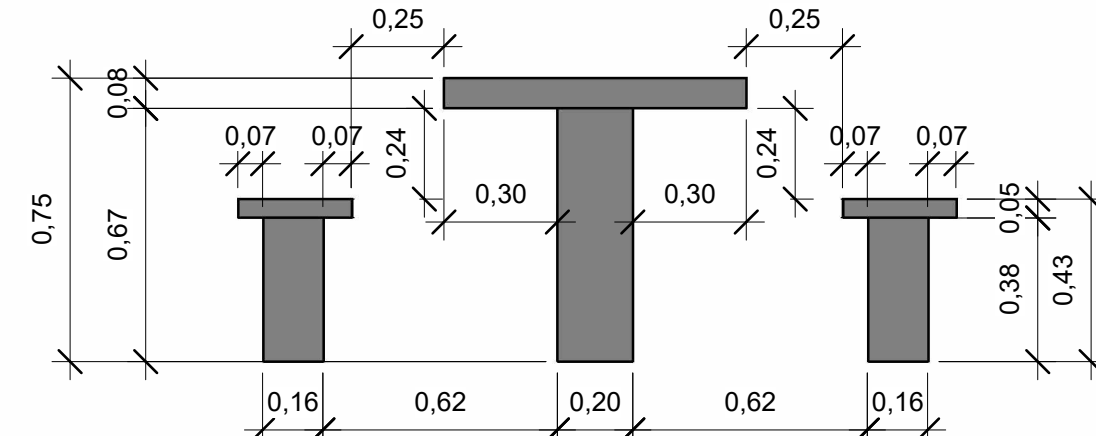

6 CORTE CONJUNTO MESA E BANCOS
1 : 20

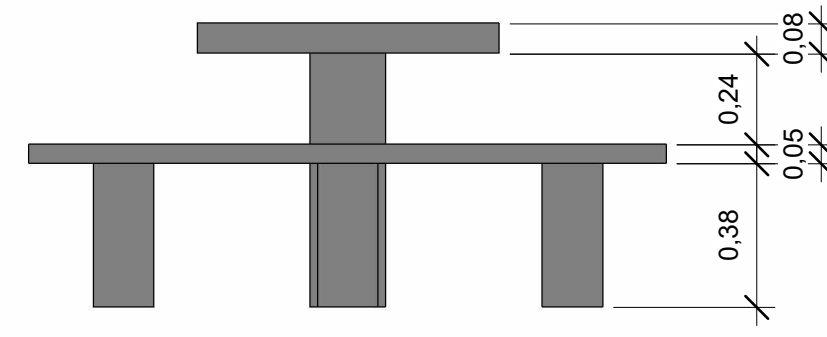

7 CORTE 2 CONJUNTO MESA E BANCOS
1 : 20

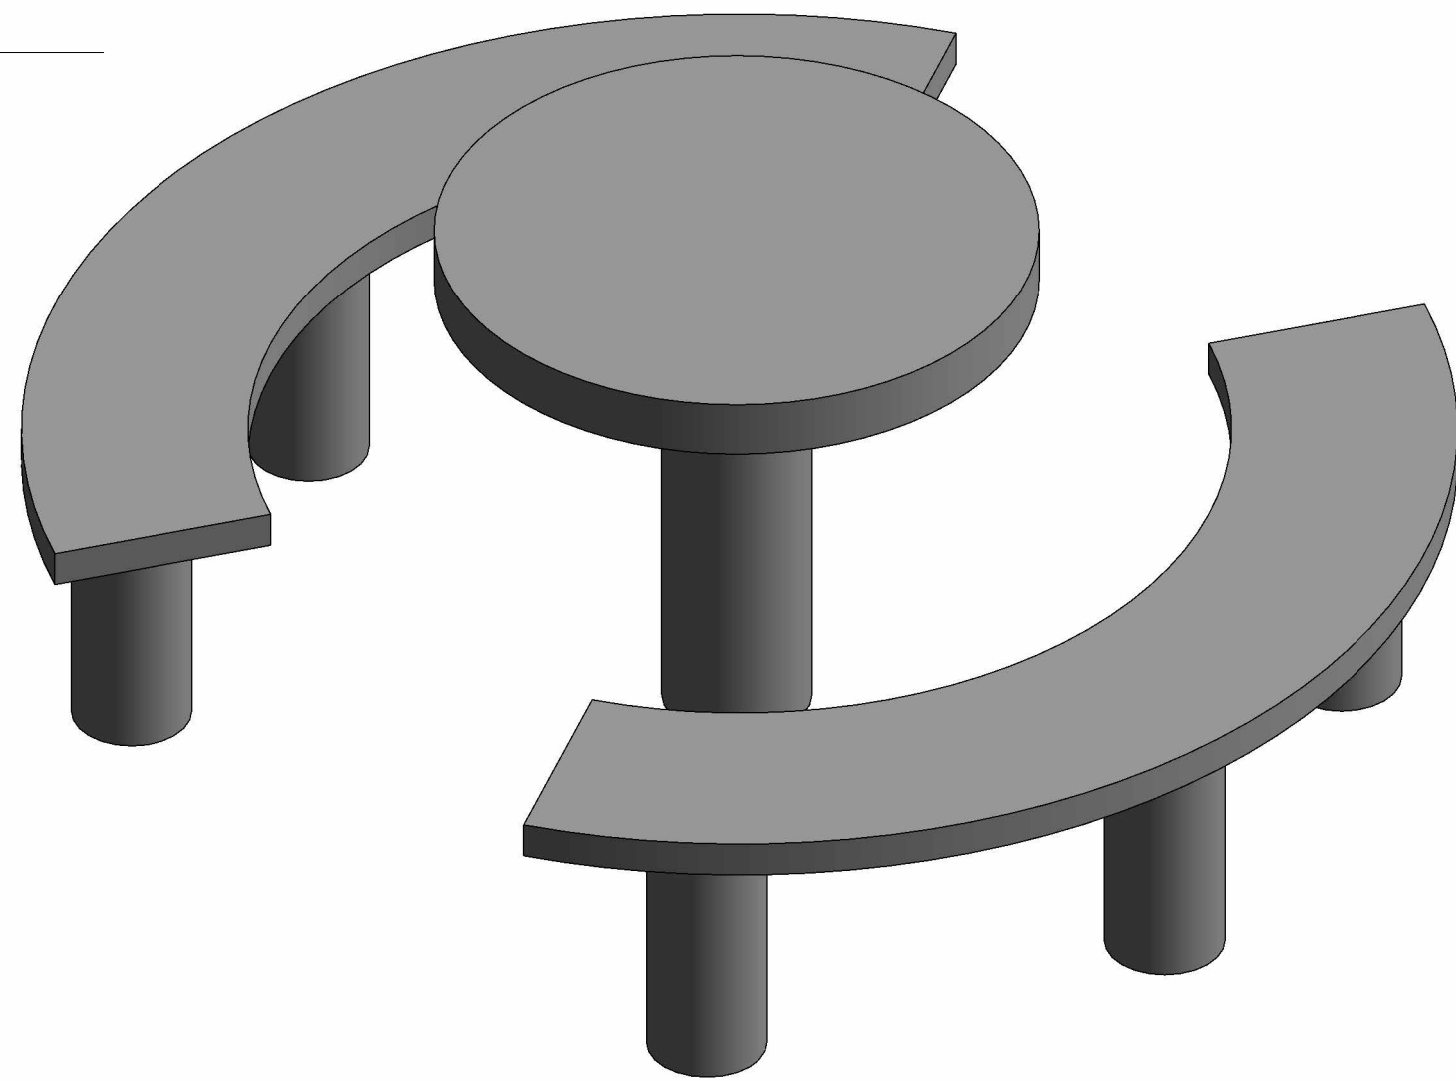

8 VISTA CONJUNTO MESA E BANCOS DE CONCRETO

NOTAS:
1 - Cotas em metros (m);
2 - Cotas de Nivel em metro (m);
3 - As cotas indicam superfícies acabadas;
4 - As cotas do levantamento sempre prevalecem à escala;

PROPRIETÁRIO: MUNICÍPIO DE MANGAMANG			
PROJETO: JOÃO MARCOS SANTOS TOLENTINO			
APROVAÇÃO:			
CONSTRUÇÃO: A LICITAR			
FOLHA P32 735	PROJETO CONSTRUÇÃO E REVITALIZAÇÃO DE INFRAESTRUTURA NA ORLA DO RIO SÃO FRANCISCO NO MUNICÍPIO DE MANGAMANG LOCAL: RUA CORONEL JOAQUIM LOPO, S/N, BAIRRO CENTRO PROPRIETÁRIO: MUNICÍPIO DE MANGAMANG		
RESPONSÁVEL	RUBRICA	JOÃO MARCOS SANTOS TOLENTINO CREA - 282 036/D	
DESENHO	MARCOS TOLENTINO	CREA - 282 036/D	 CONTRATO DE REPARAÇÃO Nº 04/2023/2023 ESTE DOCUMENTO É REGISTRO NO CREAM: CONDIÇÃO A LEI Nº 4.860/12 RESOLUÇÃO CONDIÇÃO ALEATÓRIA NÚMERO 0032034938683 CHAVE 9129
CÓPIA	MARCOS TOLENTINO	CREA - 282 036/D	
VISTO	MARCOS TOLENTINO	CREA - 282 036/D	
ESCALAS	DESENHO(S)	CREA - 282 036/D	
INDICADAS	PROJETO BÁSICO - Detalhe Pergolados - Detalhe Banco de Concreto - Detalhe Conjunto mesa e Bancos de Concreto	RUBRICA DATA JUL/2024 (REVISÃO 01)	