



1 LOCAÇÃO GABIÃO INFERIOR PARTE 2

1 : 100

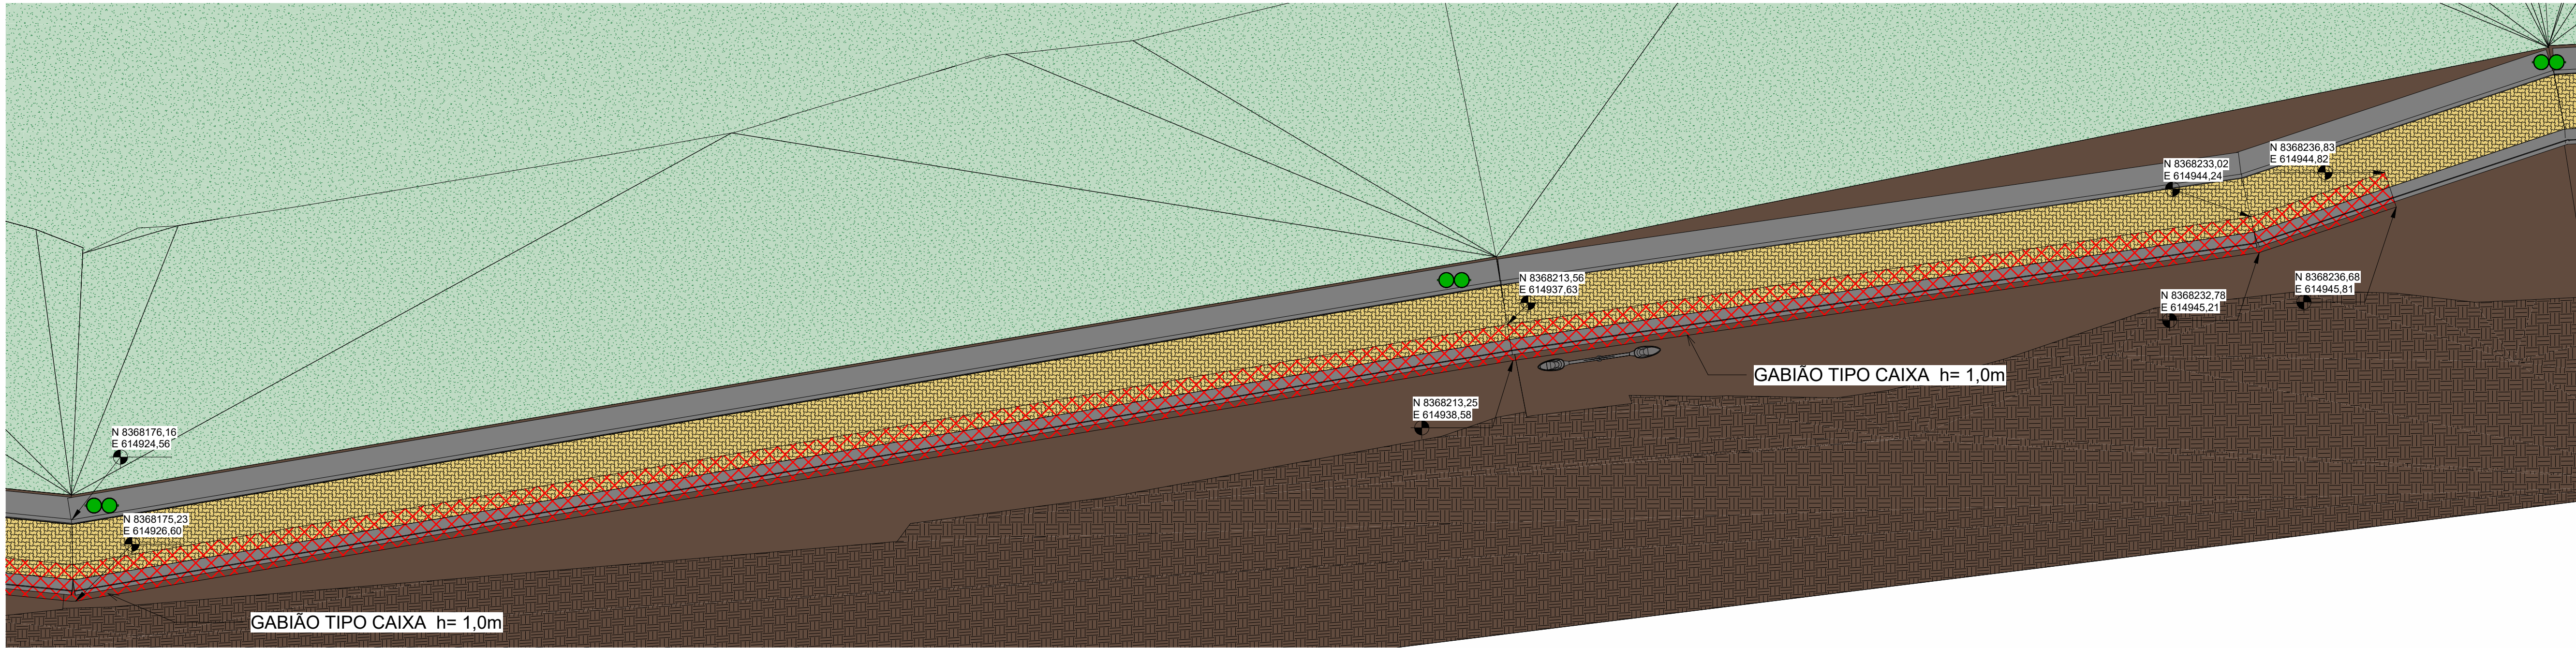


2 LOCAÇÃO GABIÃO INFERIOR PARTE 3

1 : 100

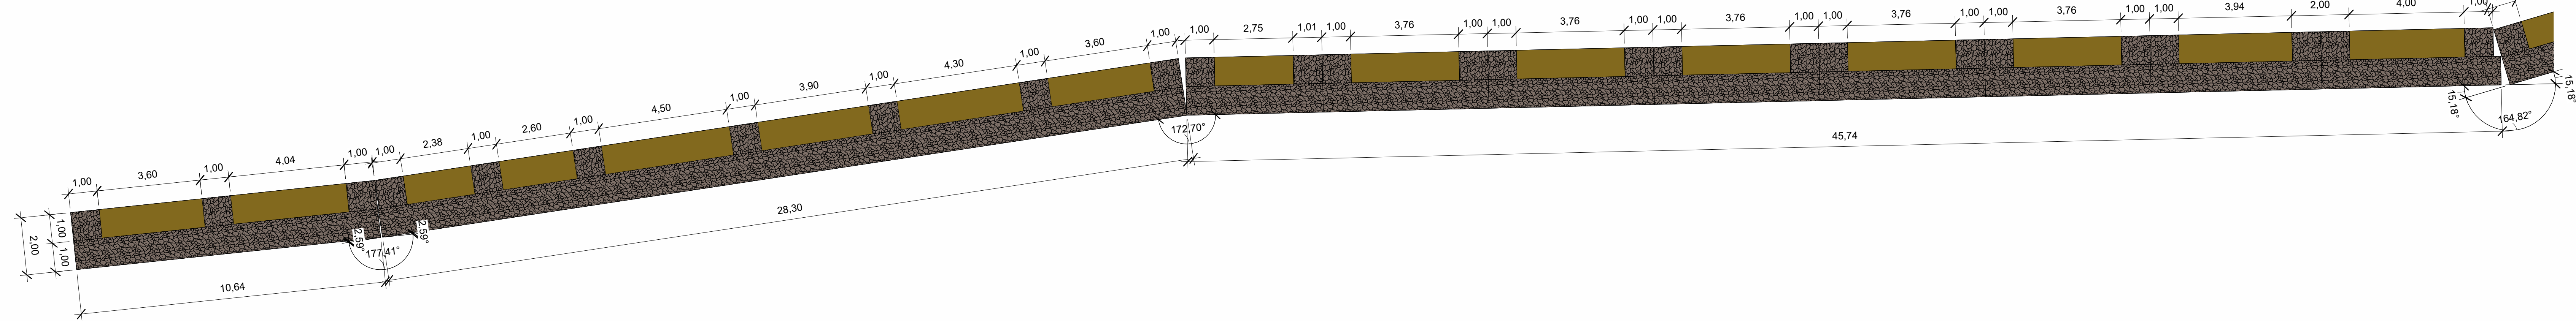

3 DETALHAMENTO GABIÃO 4

1 : 100

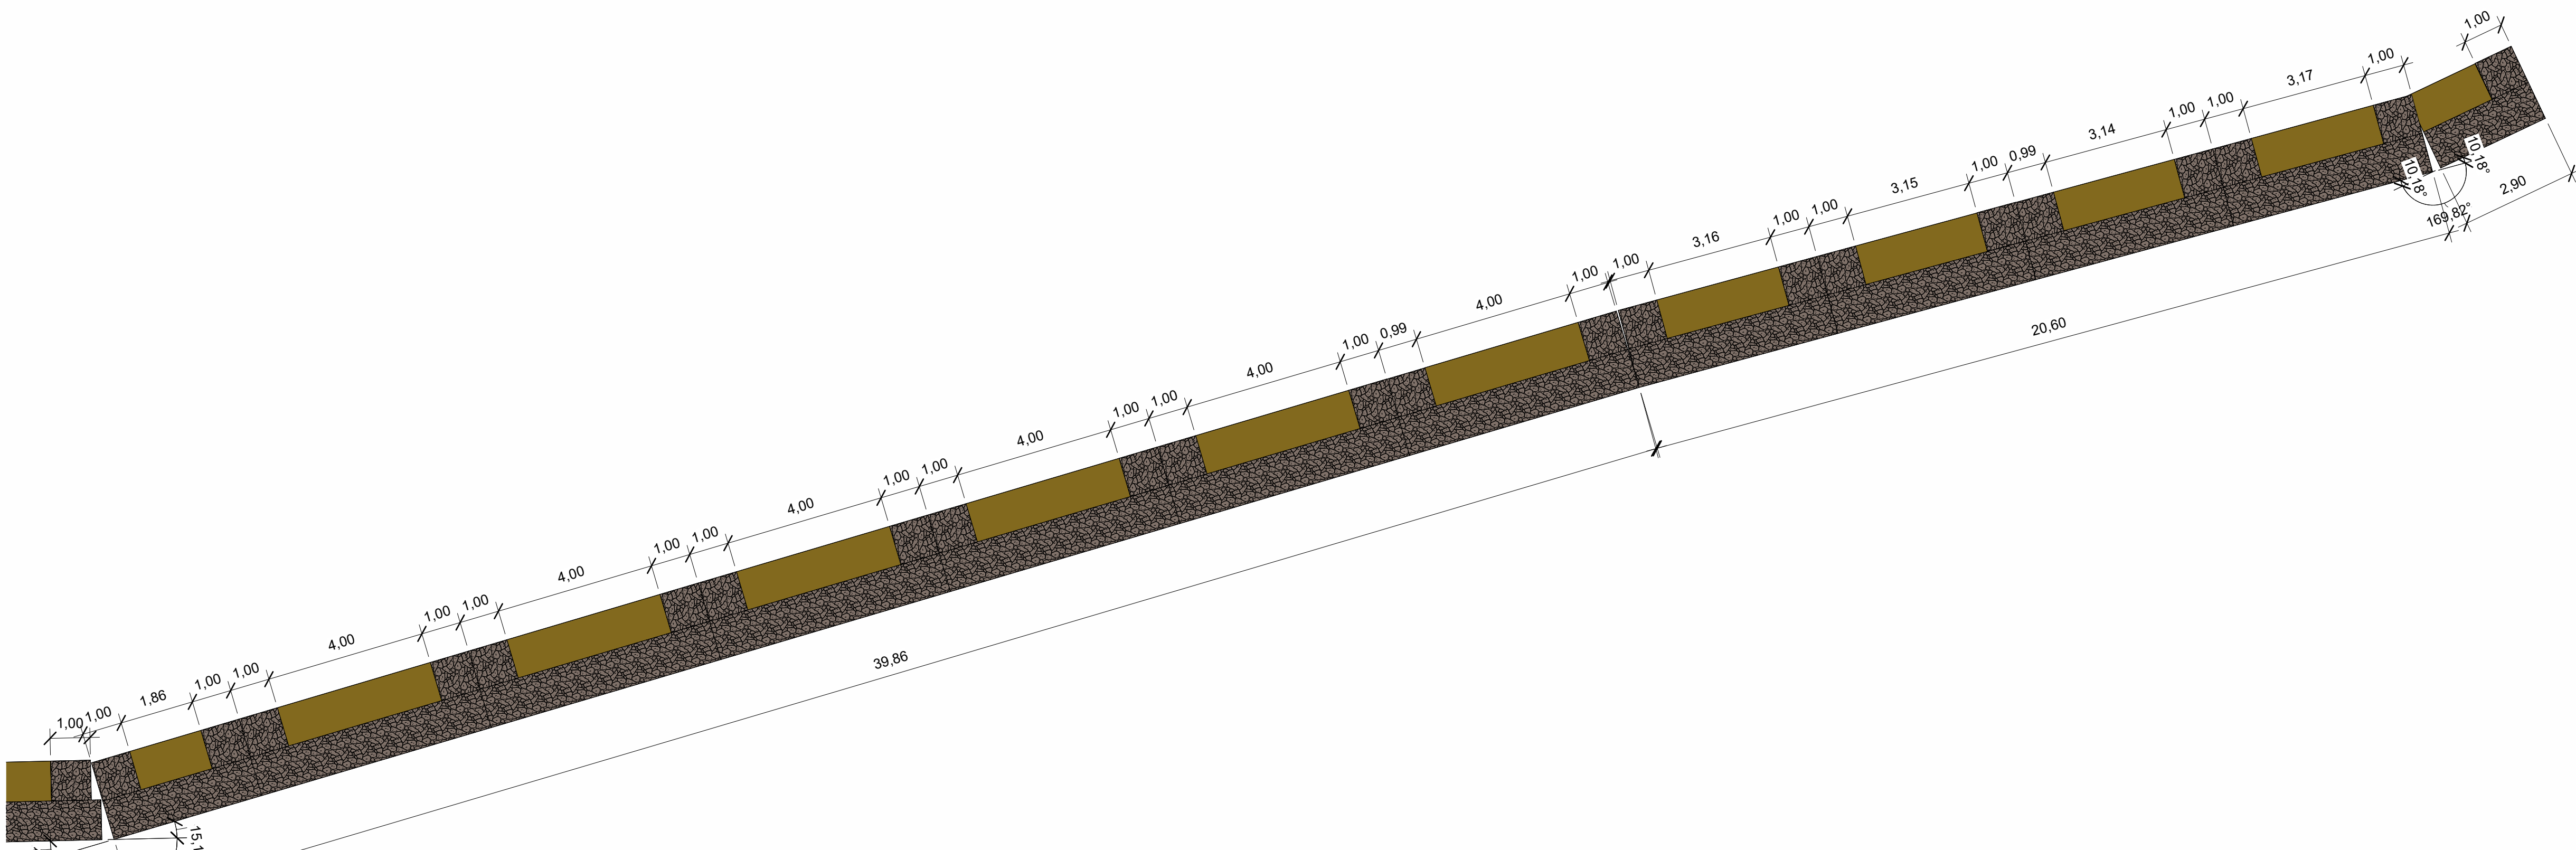


5 DETALHAMENTO GABIÃO 5

1 : 100


NOTAS:
1 - Cotas em metros (m);
2 - Cotas de Nivel em metro (m);
3 - As cotas indicam superfícies acabadas;
4 - As cotas do levantamento sempre prevalecem à escala;
5 - Além dos presentes trechos de intervenção apresentados, deve ser executado gabião tipo caixa na lateral voltada para o rio, com altura mínima de 1 metro, em todos os trechos desguarnecidos da pista inferior, a fim de se evitar o arrancamento da pista durante as cheias do rio.

LEGENDA GERAL	
	TERRENO (Existente)
	PISO 16 FACES PAVÉ (Construir)
	PISO 16 FACES COLORIDO (Construir)
	PISO 16 FACES NATURAL (Construir)
	PISO INTERTRAVADO (Existente)
	GRAMMA ESMERALDA (Plantar)
	CERCA VIVA (Plantar)
	CANTEIRO (Plantar)
	PISOGRAMA (Construir)
	MEIO FIO h=39cm, BRANCO (Construir)
	MEIO FIO / SARGETA h=30cm (Construir)
	PISO DE CONCRETO / RADIER (Construir)
	CALÇADA DE CONCRETO (Construir)
	PEDRA ARGAMASSADA (Construir)
	PAVIMENTO PARALELEPÍPEDO (Existente)
	ÁGUA BRUTA (Implantar)
	AREIA (Implantar)
	TELHA COLONIAL (Construir)
	GABIÃO TIPO CAIXA (Construir)
	CRISTA DO TALUDE
	LIXEIRA DUPLA METÁLICA (Construir)
	ÁRVORE NATIVA (Existente / Manter)
	ÁRVORE NATIVA (Existente / Transplantar)
	ÁRVORE NATIVA (Plantar)
	PALMEIRA (Plantar)
	PALMEIRA ALTA (Plantar)
	PALMEIRA BAIXA (Plantar)

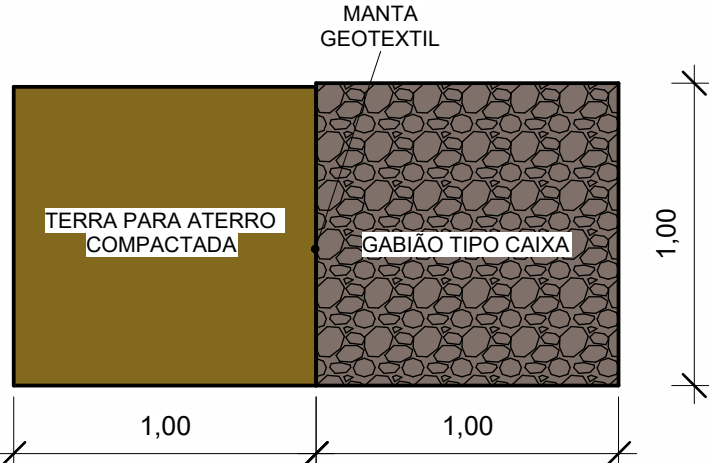

6 CORTE 1 GABIÃO 4/5

1 : 25

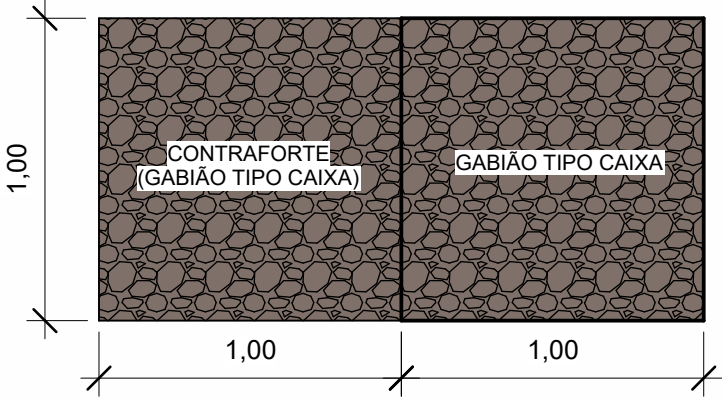

7 CORTE 2 GABIÃO 4/5

1 : 25

PROPRIETÁRIO: MUNICÍPIO DE MANGA/MG	
PROJETO: JOÃO MARCOS SANTOS TOLENTINO	
APROVAÇÃO:	
CONSTRUÇÃO: A LICITAR	
FOLHA P36 / 36	
PROJETO: CONSTRUÇÃO E REVITALIZAÇÃO DE INFRAESTRUTURA NA ORLA DO RIO SÃO FRANCISCO NO MUNICÍPIO DE MANGA/MG LOCAL: RUA CORONEL JOAQUIM LOPO, S/N, BAIRRO CENTRO PROPRIETÁRIO: MUNICÍPIO DE MANGA/MG	
RESPONSÁVEL	RUBRICA
DESENHO	JOÃO MARCOS SANTOS TOLENTINO
CÓPIA	CREA: 282.036/D
VISTO	
ESCALAS	
INDICADAS	
CONTRATO DE REPARO: 94958/2023	
ESTE DOCUMENTO ESTÁ REGISTRADO NO	
CREAM, CONFORME A LEI Nº 4.887/11	
RESOLUÇÃO Nº 1.000/2010 DO CATT/DF	
PLANO DE MANUTENÇÃO: CAPA Y1000	
DATA: AGOSTO/2024 (PREVISTO 07)	