


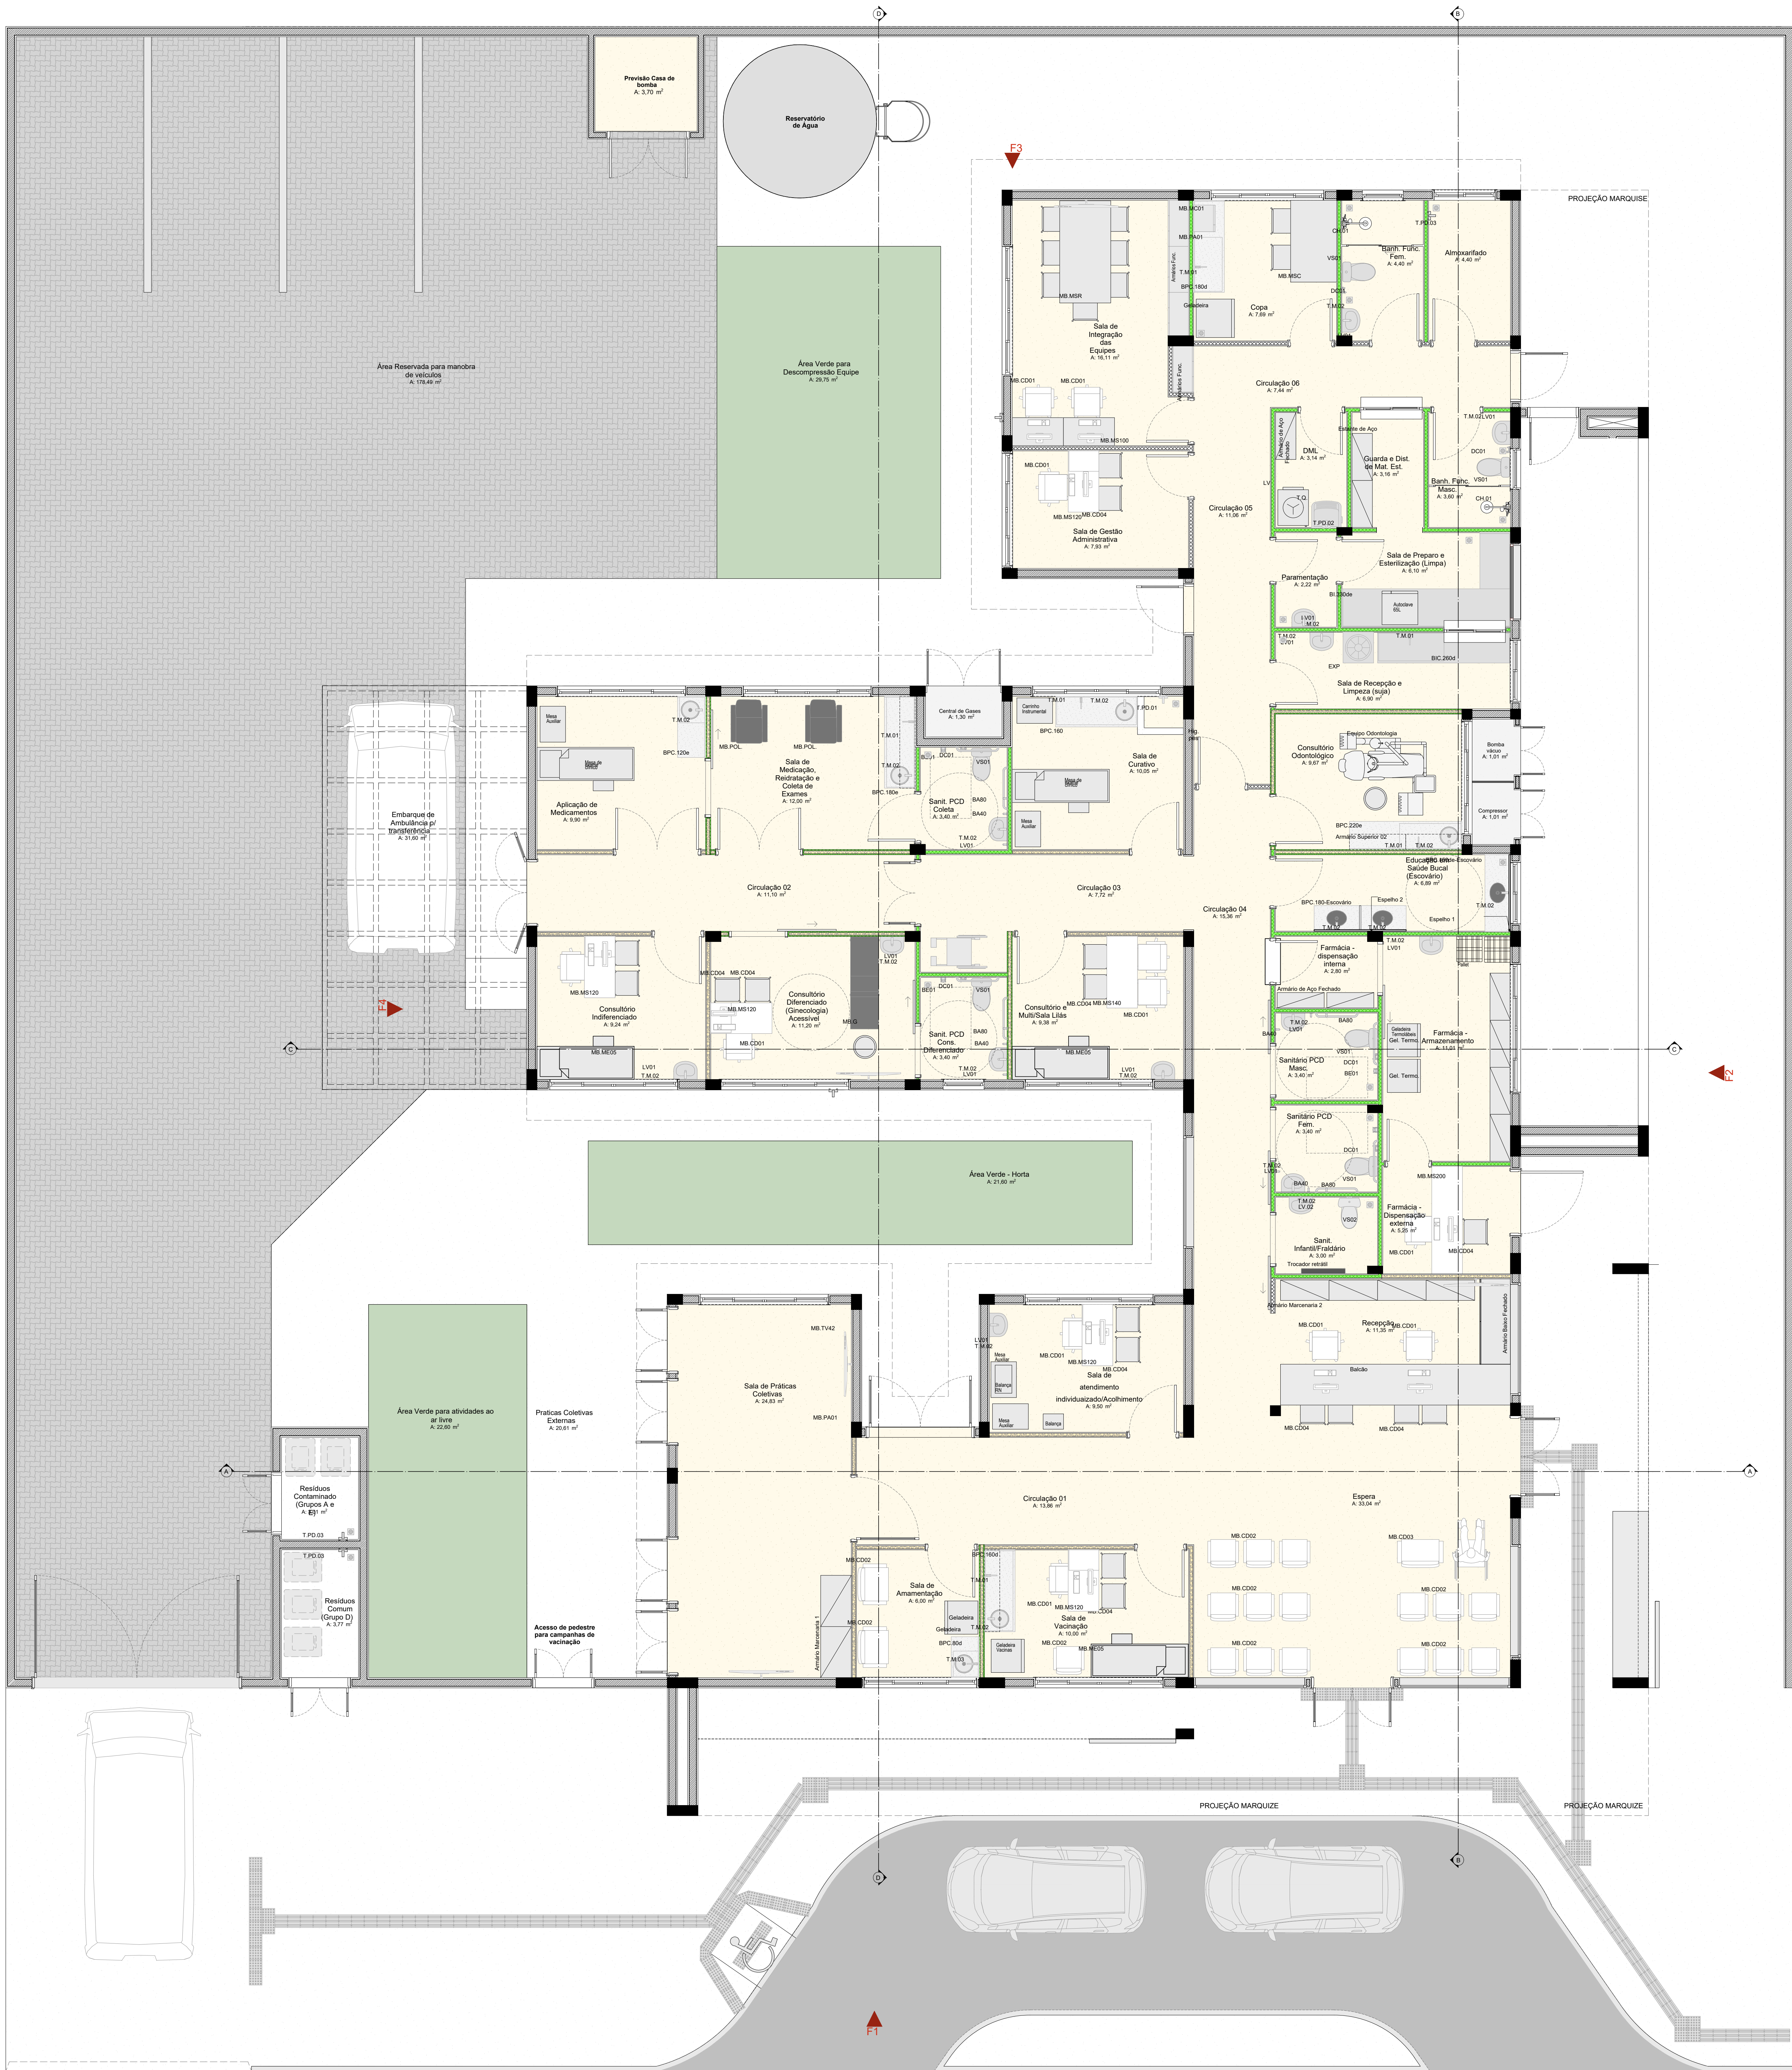

Quadro de Mobiliários		
Cód.	Qtd.	Descrição
Armário com chave	1	Armário de ferro fechado com cadeado
Armário de Aço Fechado	3	Armário de ferro fechado 0,92 x 0,40m
Armário Marcenaria 1	2	Armário fechado 1,00 x 0,60m
Armário Marcenaria 2	4	Armário fechado 0,95 x 0,40m
Armário Superior 01	1	Armário fechado 1,80 x 0,30 x 1,50m, 3 portas
Armário Superior 02	2	Armário fechado 1,10 x 0,30 x 1,50m, 3 portas
Armário Superior 03	1	Armário fechado 1,80 x 0,30 x 1,50m, 3 portas
Armário Func.	4	Armário de aço 80x80x160cm
Balança	1	Balança Médica Antropométrica Digital
Balança RH	1	Balança Médica Pedalônica Digital
Banco Gratuito	2	Banqueta gratuita tipo mocho
Carrinho Instrumental	1	Dimensões 0,50 x 0,70m
Container Grupo A1	1	Container de aço 7708
Container Grupo E	1	Container de aço 7708
Container Organicos	1	Container de aço 7708
Container Reciclados	1	Container de aço 7708
Container Vidro	1	Container de aço 7708
Espelho 1	1	Geladeira para vacinas
Estante de Aço	5	Estante de aço com 6 prateleiras
MB CD001	12	Cadeiras modelo escritório para áreas administrativas
MB CD002	18	Ponteiros
MB CD003	1	Poltrona Clássica
MB CD004	26	Cadeiras
MB G.	1	Mesa de exame clínico ginecológico
MB ME05	3	Cama Hospitalar Elétrica
MB MS100	2	Mesa de trabalho com dimensões 1,00 x 0,55m e altura de 0,75m
MB MS120	6	Mesa de trabalho 1,20 x 0,60 m sem gavetas
MB MS140	1	Mesa de trabalho 1,20 x 0,60 m sem gavetas
MB MS200	1	Mesa de trabalho com dimensões 2,00 x 0,60m e altura de 0,75m
MB MSC	1	Mesa de cozinha com dimensões 1,80 x 0,90m
MB MSR	1	Mesa de reunião com dimensões 3,00 x 1,00m
MB POL.	2	Poltrona de medicação reclinável
MB TV42	5	TV 42"
Platê	2	Plata modular plástico 50x50cm
PC	10	Teia para computador
Teclado	10	Teclado e mouse

Quadro de Áreas	
Ambiente	Área (m²)
Almoxarifado	4,40
Atendimento de Medicamentos	1,90
Área Reservada para manobra de veículos	176,49
Área Verde - Horta	21,80
Área Verde para atividades ao ar livre	20,89
Área Verde para Descompressão Equipe	29,75
Banh. Func. Fem.	4,40
Banh. Func. Masc.	3,90
Bomba vócuo	1,01
Central de Gases	1,30
Circulação 01	13,86
Circulação 02	11,10
Circulação 03	7,73
Circulação 04	15,36
Circulação 05	11,06
Circulação 06	7,44
Compressor	1,01
Consultório Diferenciado (Ginecologia) Antestrel	11,20
Consultório e MultiSala Lila	9,38
Consultório Indiferenciado	9,24
Consultório Odontológico	9,67
Copa	7,89
DML	3,14
Educação de Saúde Bucal (Escavário)	6,89
Estacionamento de Ambulância p/ transferência	31,60
Estrela	33,04
Farmácia - Armazenamento	11,01
Farmácia - Dispensação externa	9,25
Farmácia - dispensação interna	2,80
Guarda e Dist. de Mat. Est.	3,16
Paramentação	2,22
Práticas Coletivas Externas	20,61
Recepção	11,38
Revisões Comum (Grupo D)	3,77
Revisões Contaminado (Grupos A e E)	3,01
Sala de Atendimento	6,00
Sala de atendimento individualizado/Acolhimento	9,50
Sala de Curativo	10,09
Sala de Gestão Administrativa	7,93
Sala de Integração das Equipes	16,11
Sala de Medicação, Revisão e Coleta de Exames	10,00
Sala de Práticas Coletivas	24,83
Sala de Preparo e Esterilização (Limp)	6,10
Sala de Recepção e Limpeza (Limp)	6,90
Sala de Vacinação	10,00
Sanit. Infantil/Fraldário	3,00
Sanit. PCD Coleta	3,40
Sanit. PCD Cores Diferenciado	3,40
Sanitário PCD Fem.	3,40
Sanitário PCD Masc.	3,40

Quadro de Bala-Maca e Rodapé	
Item	Comprimento (m)
Rodapé interno mesa cama com 10cm de altura, em granito	202,16
Rodapé interno mesa cama com 11cm de altura, em granito	4,33
Rodapé interno mesa cama com 12cm de altura, em granito	6,45

Importante:

1. A empresa responsável pela execução das paredes de drywall deverá verificar todos os mobiliários e equipamentos que serão fixados nas mesmas (algas de gesso, armários, purificadores, etc) e prever o tempo de secagem com perfil metálico com capacidade para suportar as devidas cargas conforme indicação do fabricante de drywall (Detalhe 01).

