




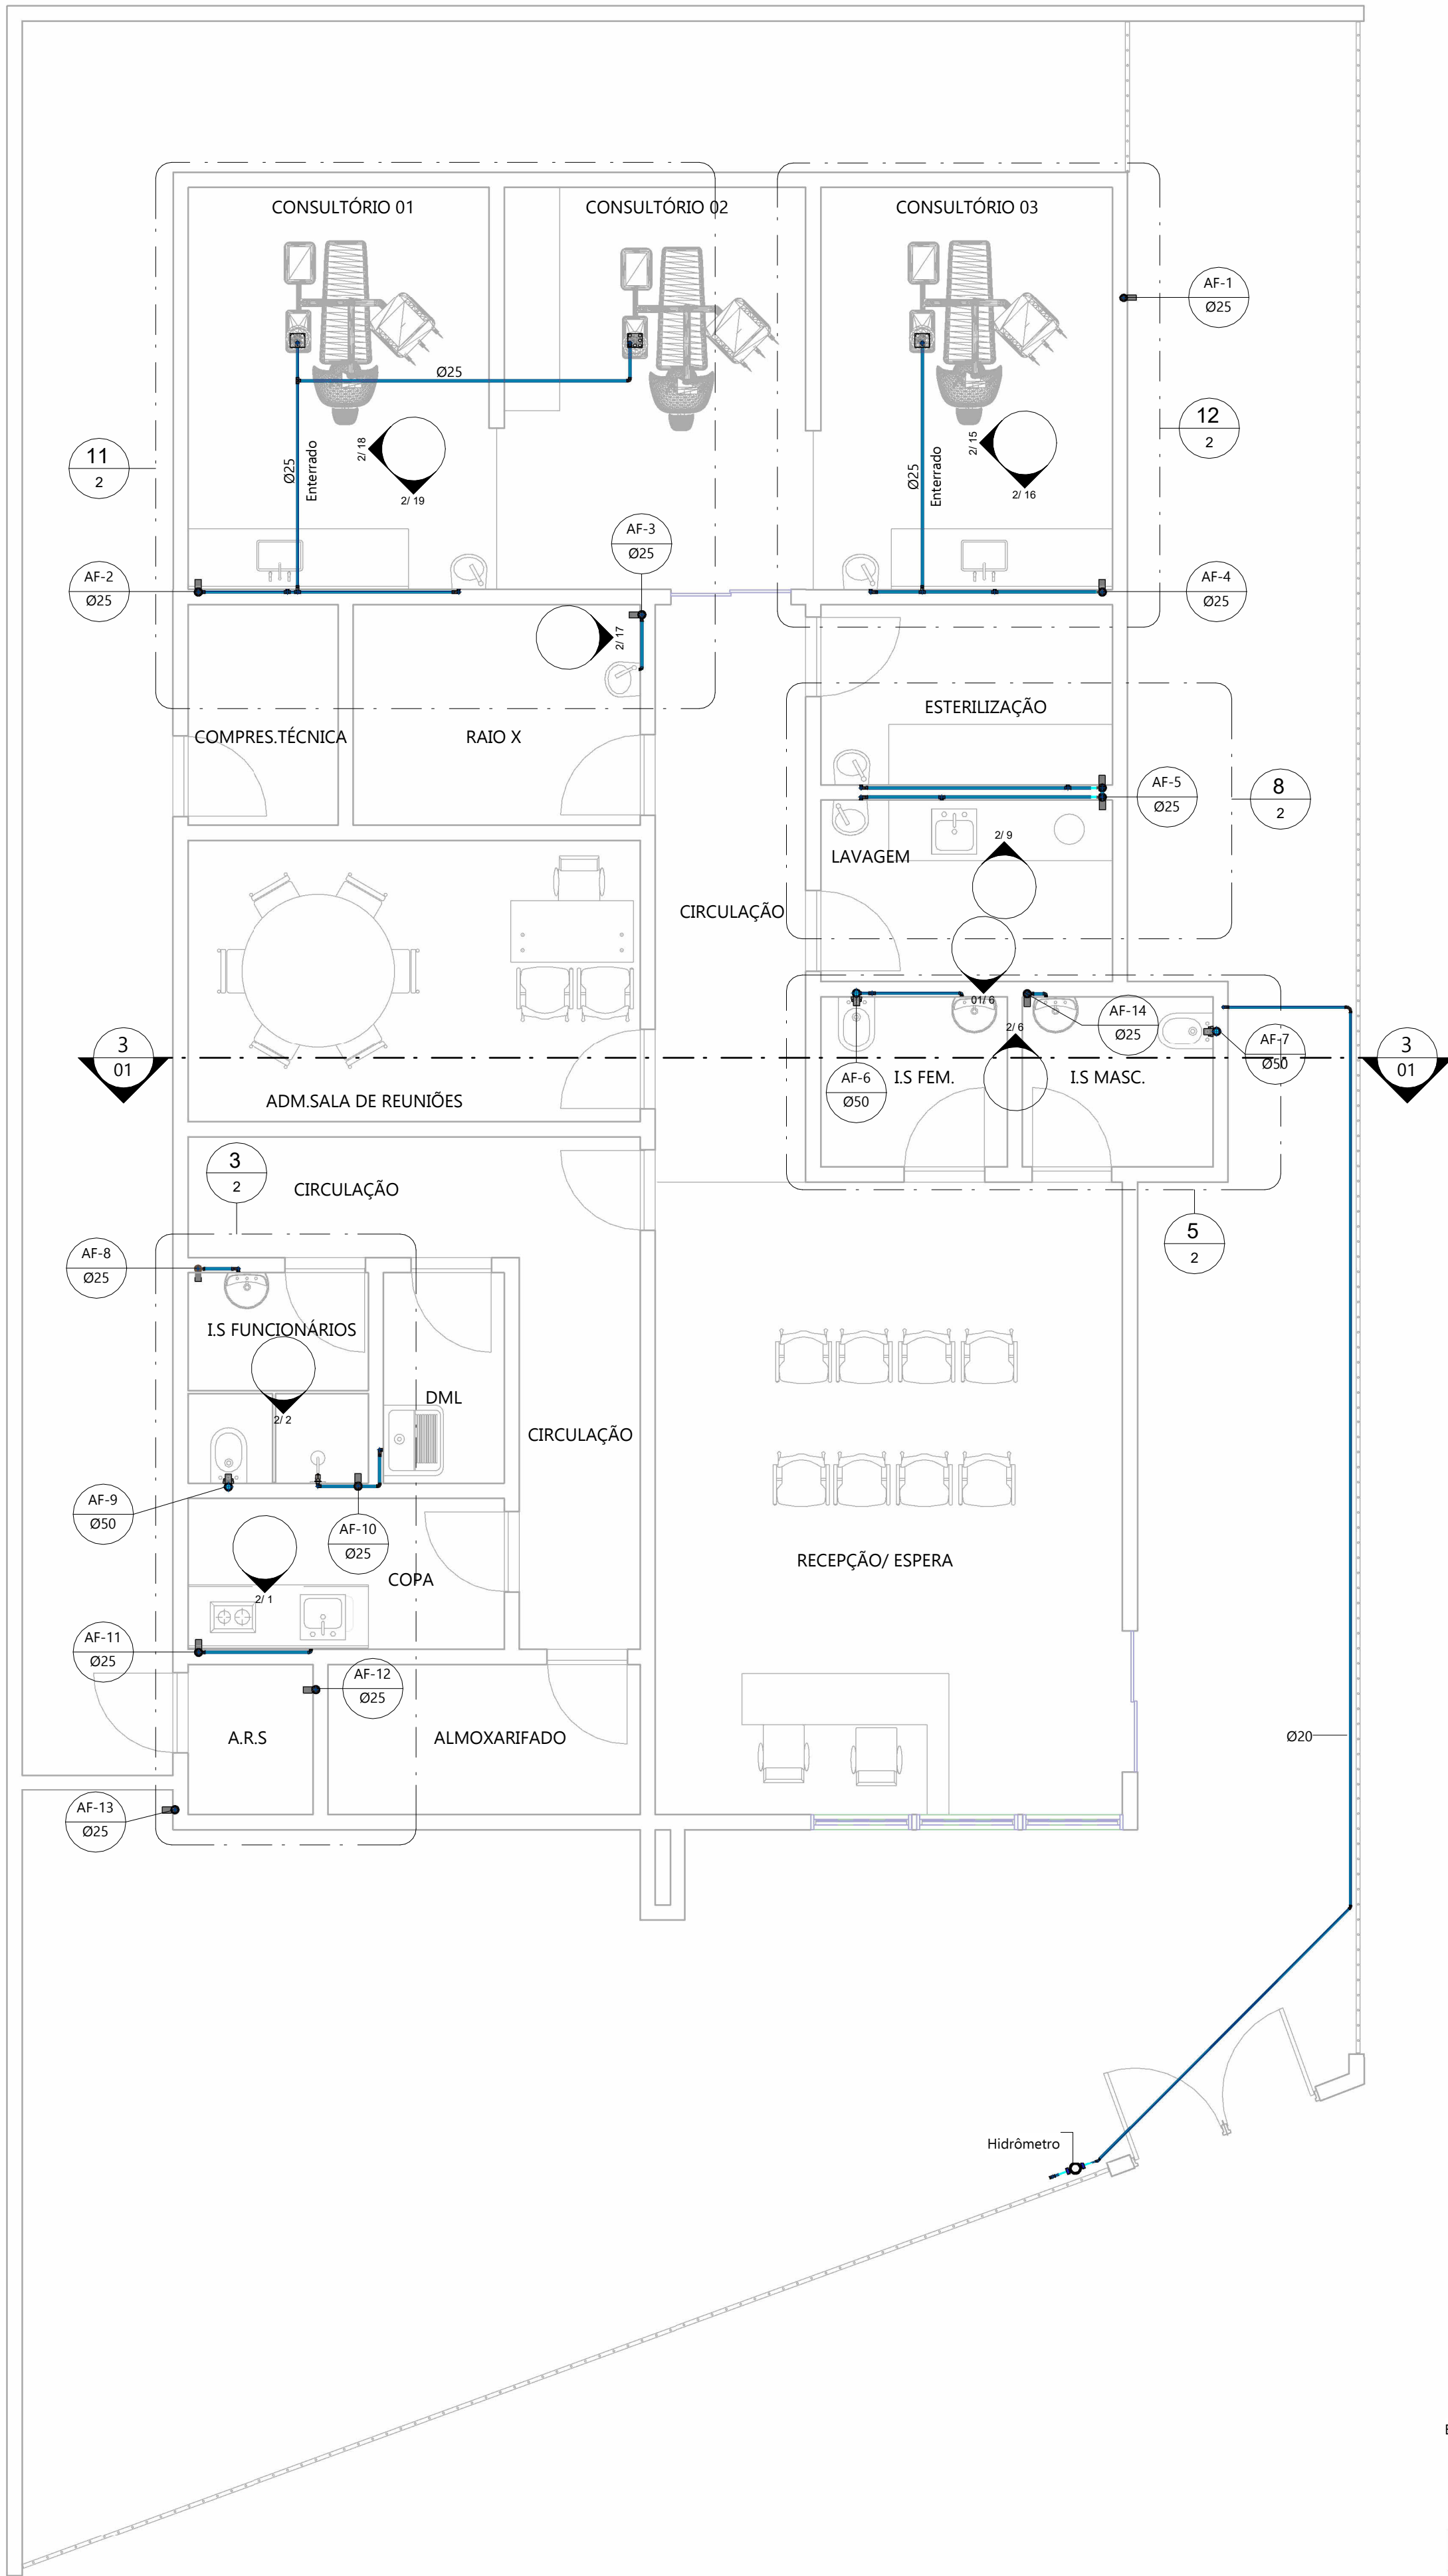


1 PLANTA
ESC: 1 : 50

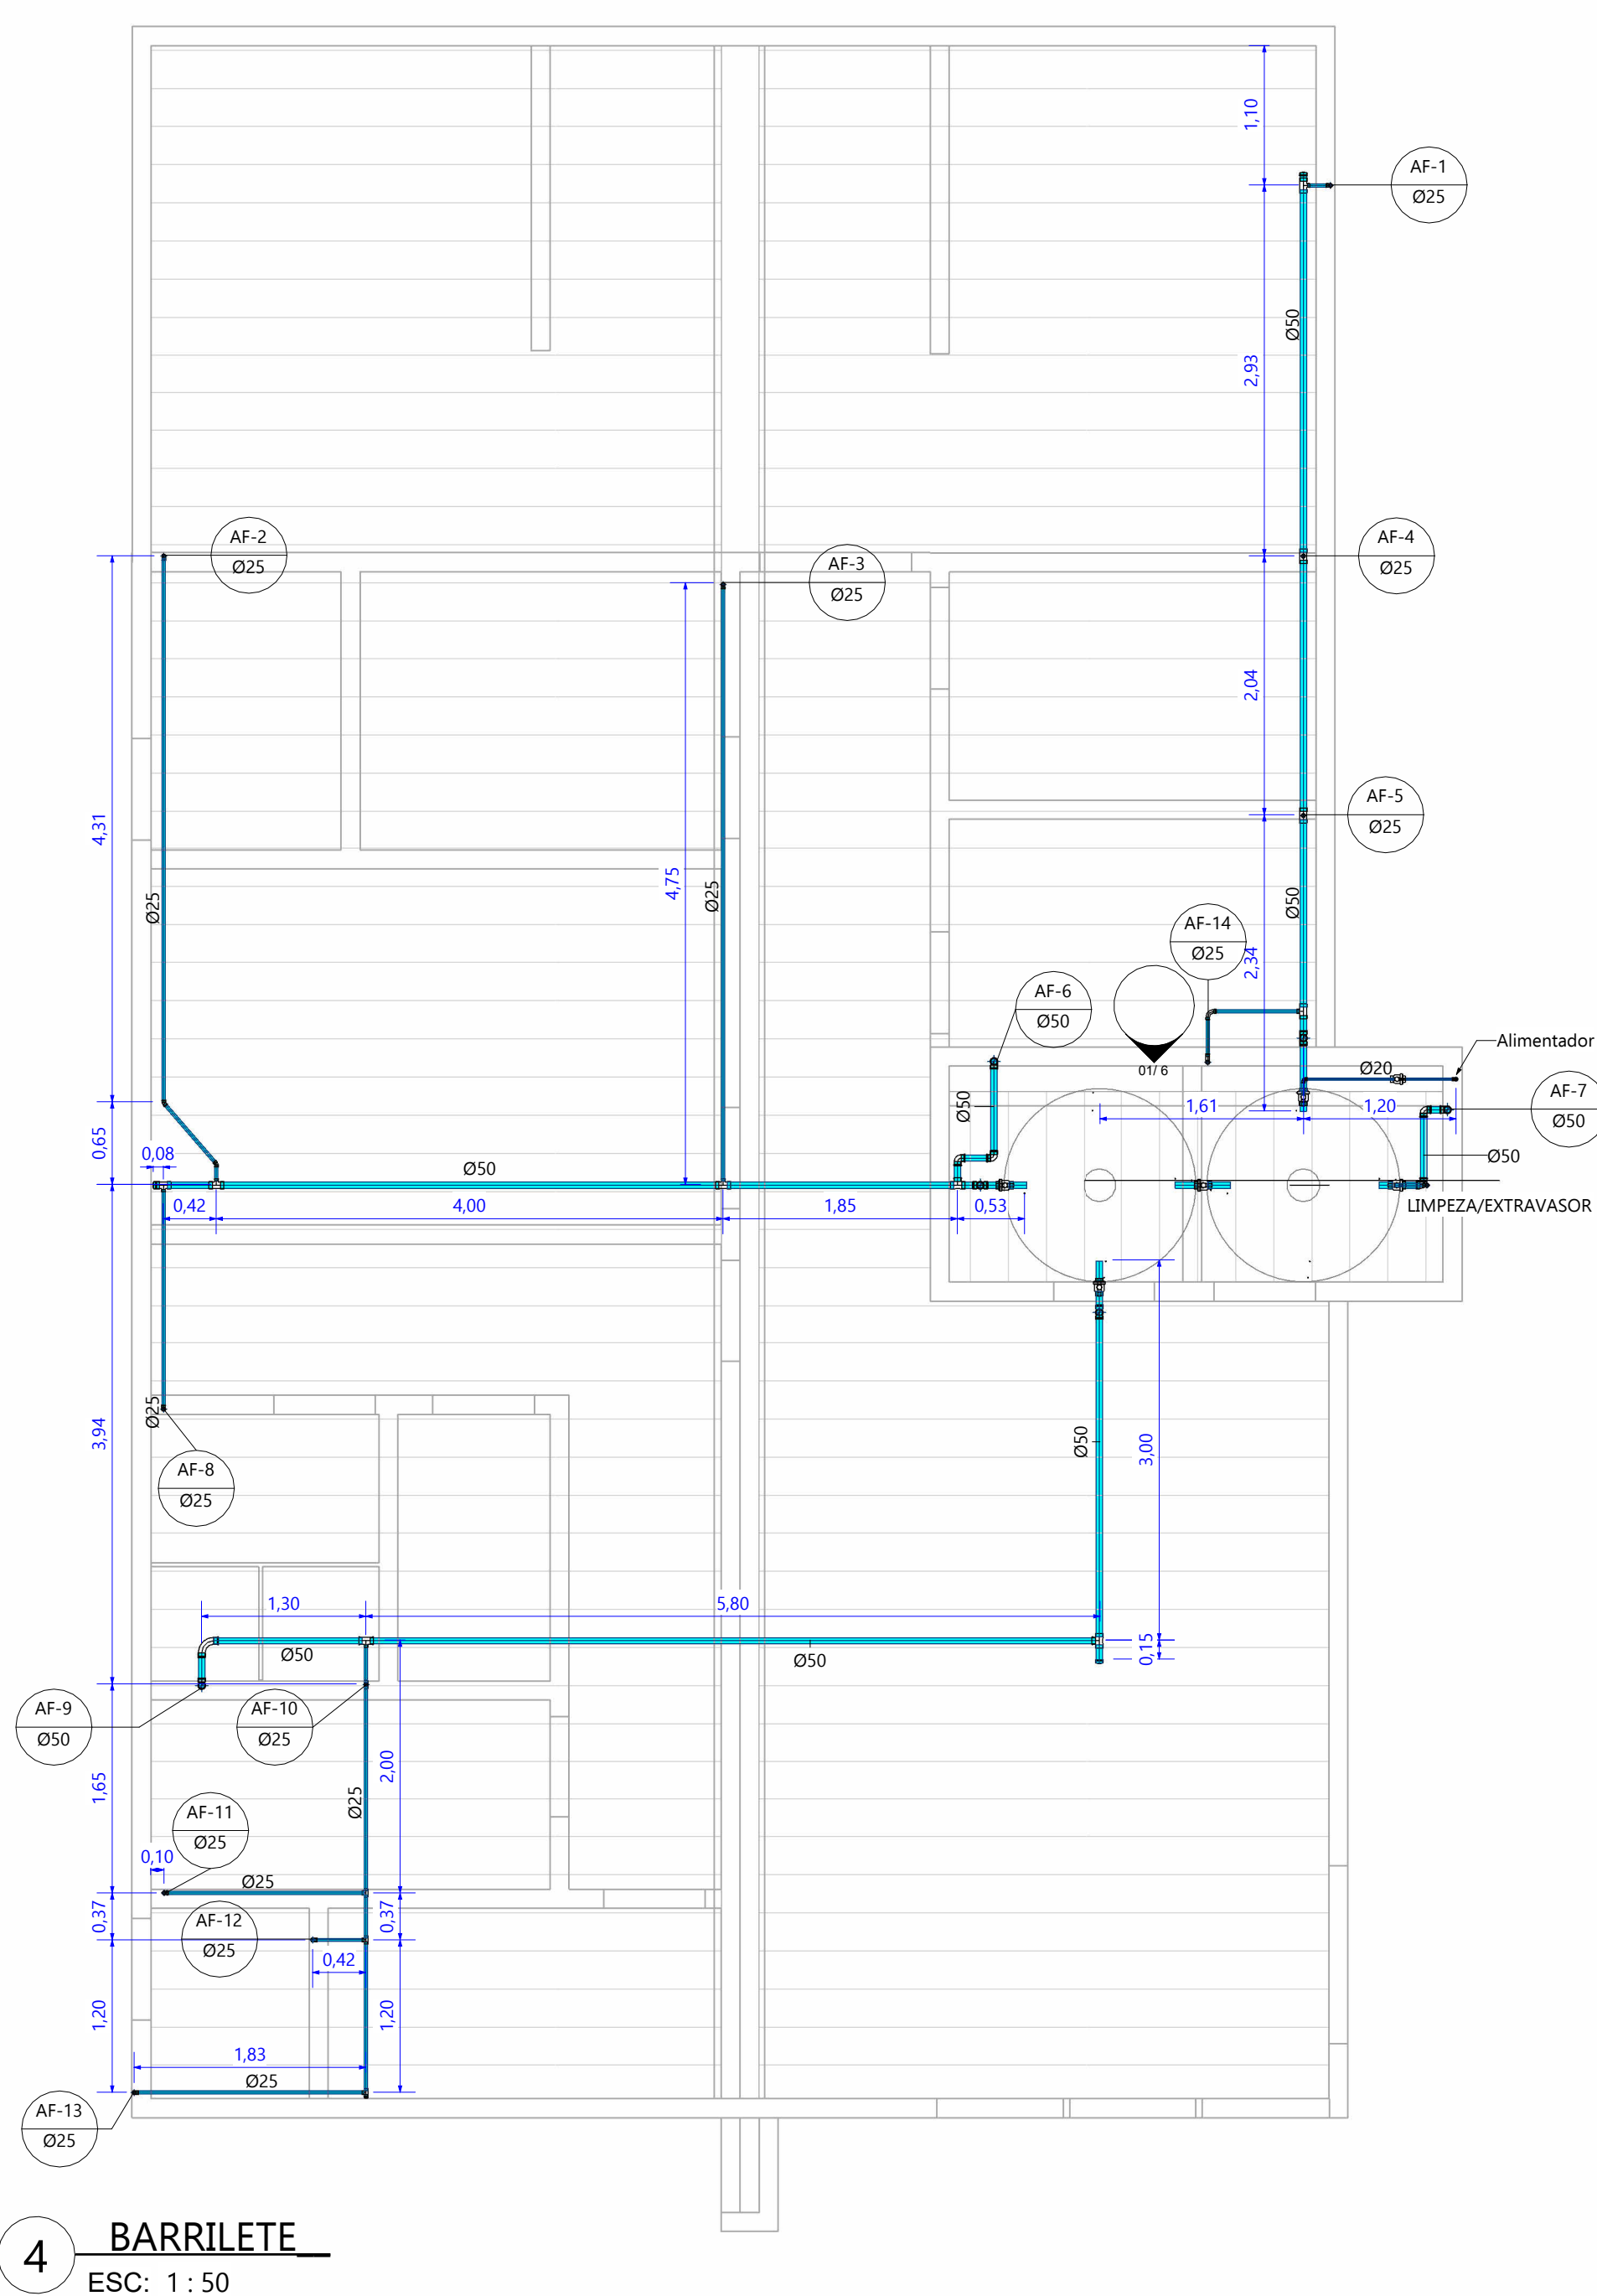


4 BARRILETE
ESC: 1 : 50

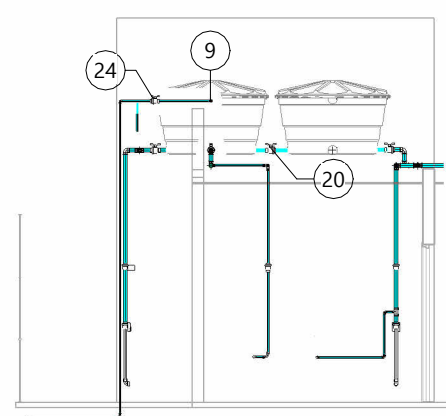

6 RESERVATÓRIO
ESC: 1 : 100

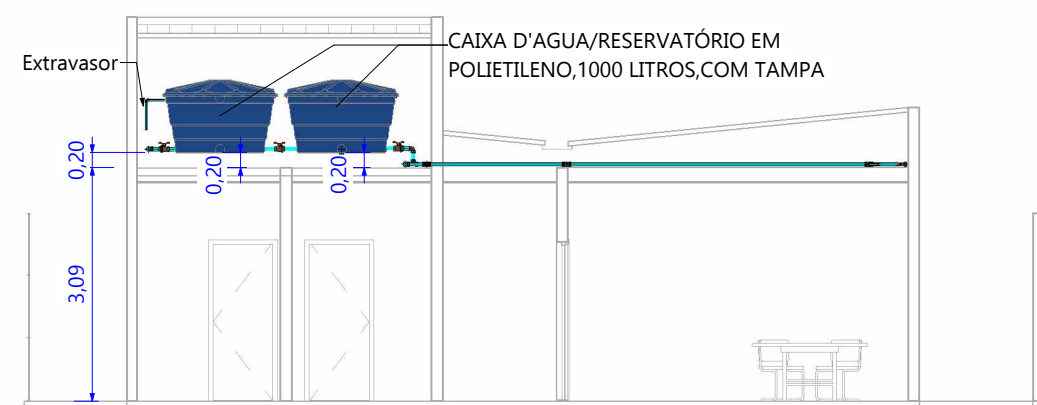

3 CORTE TRANSVERSAL
ESC: 1 : 100

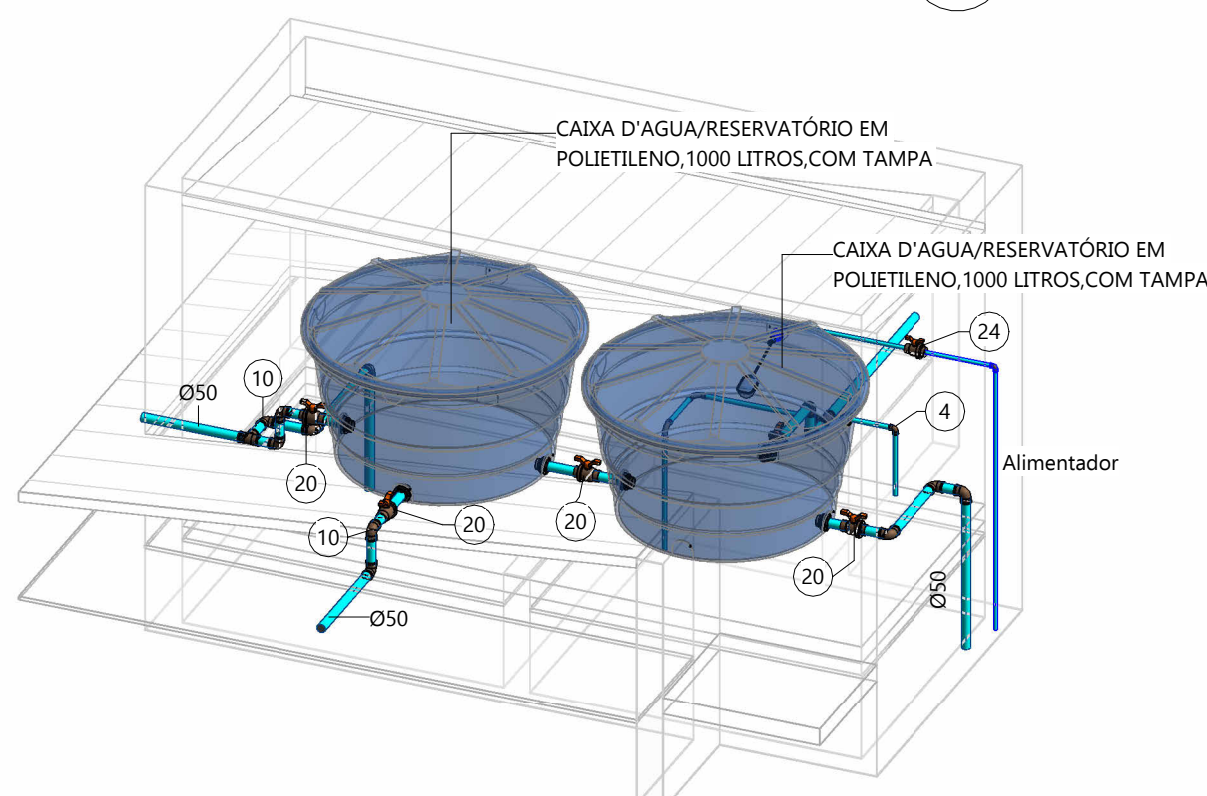


5 DET. RESERVATÓRIO
Sem Escala

LEVANTAMENTO DE CONEXÕES		
CÓD.	DESCRIÇÃO	QNT.
1	Joelho 90° Soldável com Bucha de Latão 25 x 1/2", PVC Marrom, Água Fria	18
2	Tê Soldável 25mm, PVC Marrom, Água Fria	13
3	Curva 90° Soldável 25mm, PVC Marrom, Água Fria	18
4	Joelho 90° Soldável 25mm, PVC Marrom, Água Fria	18
5	Tê de Redução Soldável 50x25mm, PVC Marrom, Água Fria	9
6	Cap Soldável 50mm, PVC Marrom, Água Fria	3
7	Cap Soldável 25mm, PVC Marrom, Água Fria	1
8	Joelho 45° Soldável 25mm, PVC Marrom, Água Fria	2
9	Adptador soldavel com Anel para Caixa D'Água	8
10	Joelho 90° Soldável 50mm, PVC Marrom, Água Fria	13
11	Joelho 90° Soldável 20mm, PVC Marrom, Água Fria	6
12	Curva 90° Soldável 20mm, PVC Marrom, Água Fria	2
13	Joelho 45° Soldável 20mm, PVC Marrom, Água Fria	1
14	JOELHO AZUL 40mm PARA VÁLVULA DE DESCARGA	3
15	Bucha de Redução Soldável Curta 25x40mm, PVC Marrom, Água Fria	3
16	Curva 90° Soldável 50mm, PVC Marrom, Água Fria	1
17	Tê Soldável 50mm, PVC Marrom, Água Fria	2

LEVANTAMENTO DE VÁLVULAS E REGISTROS		
CÓD.	DESCRIÇÃO	QNT.
18	REGISTRO DE GAVETA LATÃO ROSCÁVEL-1" (Ø25mm)	12
19	Registro de phiressão metálico, 25mm	1
20	REGISTRO DE ESFERA VS - PVC Ø50mm	5
21	Hidrômetro	1
22	Válvula de descarga metálica, base 1 1/4" (40mm)	3
23	REGISTRO DE GAVETA LATÃO ROSCÁVEL-50mm	3
24	REGISTRO DE ESFERA VS - PVC Ø20mm	1

RESERVATÓRIO E COMPONENTES		
ITEM	DESCRIÇÃO	QNT.
25	CAIXA D'ÁGUA/RESERVATÓRIO EM POLIETILENO, 1000 LITROS, COM TAMPA	2
26	Torneira de bola para caixa d'água, 20mm	1


LEVANTAMENTO DE TUBOS		
DESCRIÇÃO	DIÂMETRO	COMPR.
Tubo Soldável PVC Marrom Água Fria	20	20,57
Tubo Soldável PVC Marrom Água Fria	25	77,19
TUBO PARA VÁLVULA DE DESCARGA (CURTO 1.1/4")	40	2,07
Tubo Soldável PVC Marrom Água Fria	50	32,57
Total geral: 140		132,40

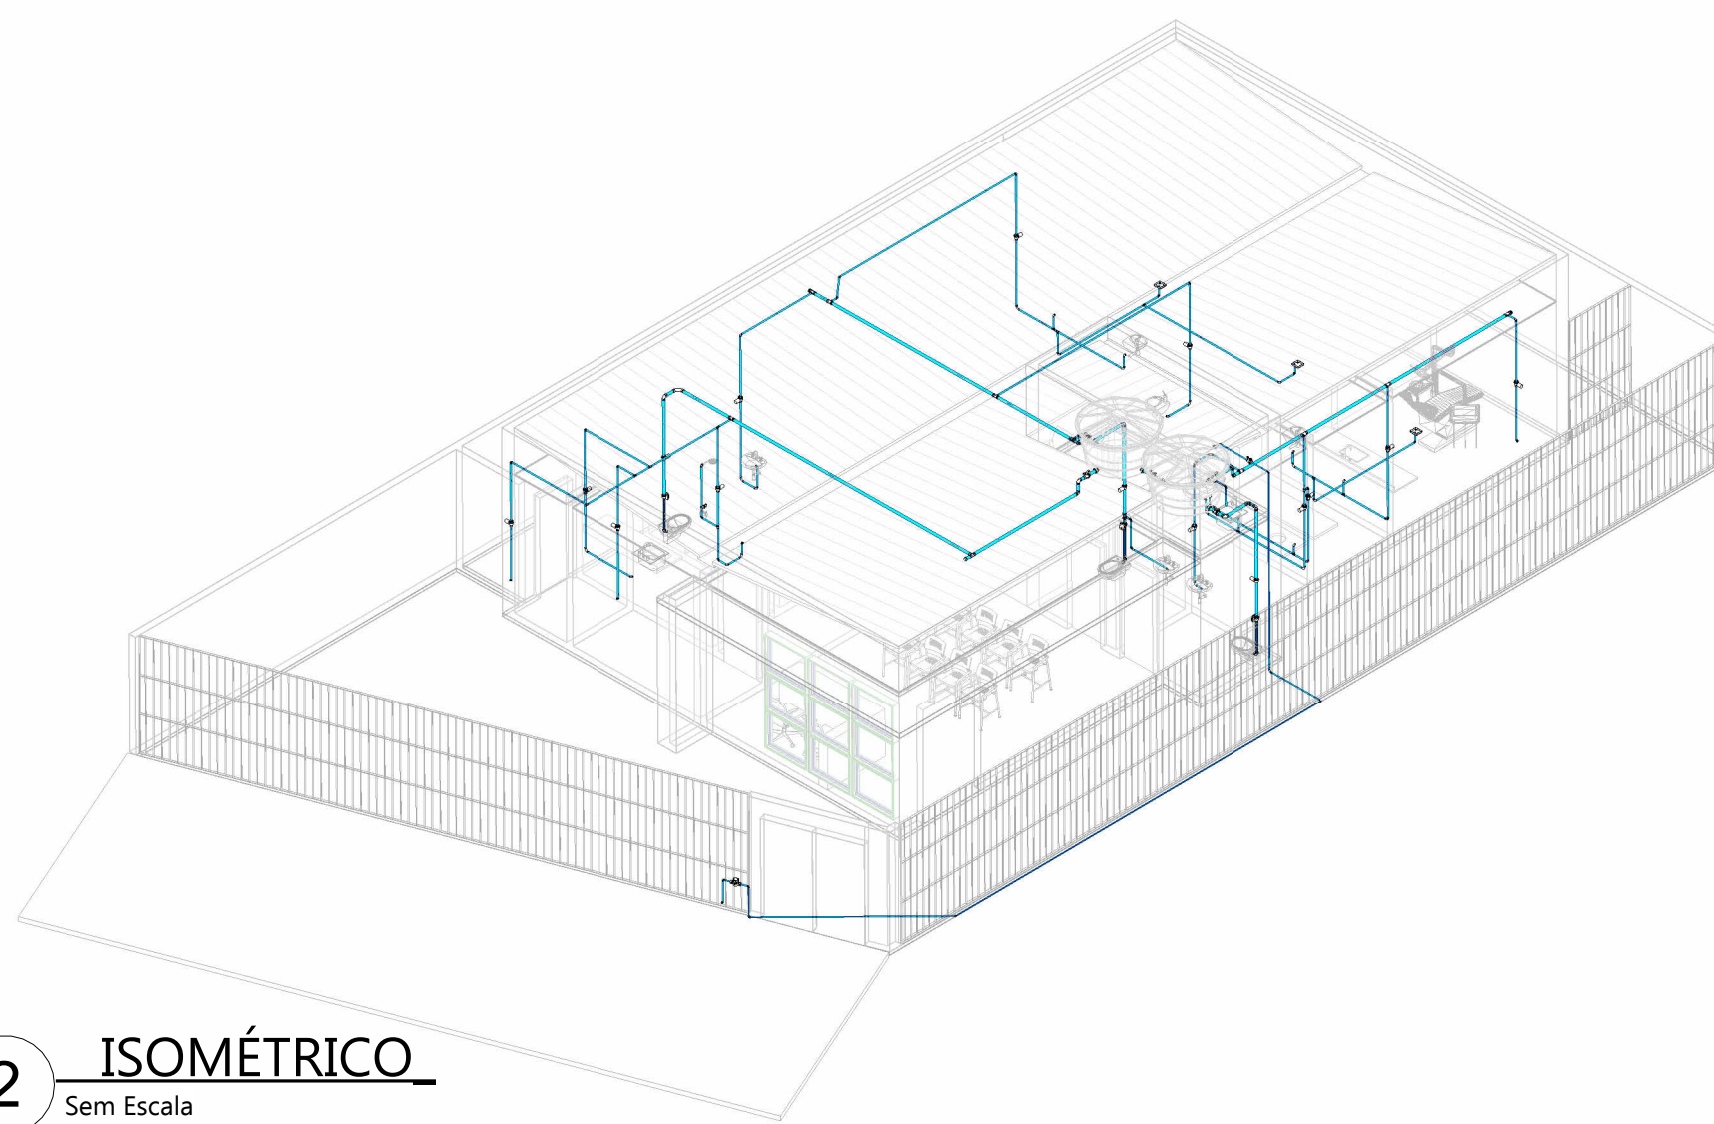


2 ISOMÉTRICO
Sem Escala

Tabela de revisão			
Revisão	Emitido por	Descrição	Data
R0	José Henrique Siqueira Silva	Projeto de água fria	12/05/2025


Projeto Produzido por: AD ENGENHARIA (38) 98862-9464 engenharia@adengenharia.com.br		PROJETO: CENTRO DE ESPECIALIDADES ODONTOLÓGICAS - ÁGUA FRIA Endereço do empreendimento: RUA TEREZINHA PINHEIRO, SN, BAIRRO TAMUÁ Contém: PLANTA, BARRILETE, DET. RESERVATÓRIO, CORTE E ISOMÉTRICO	
R.T.:	Proprietário/Resp. pelo uso:	N. interno: 262 Fase: Aprovação	Data: 12/05/2025 ESC: Indicadas
José Henrique Siqueira Silva CREA: 211052/D		MUNICÍPIO DE MANGA CNPJ: 18.270.447/0001-46	
		12 / 2	

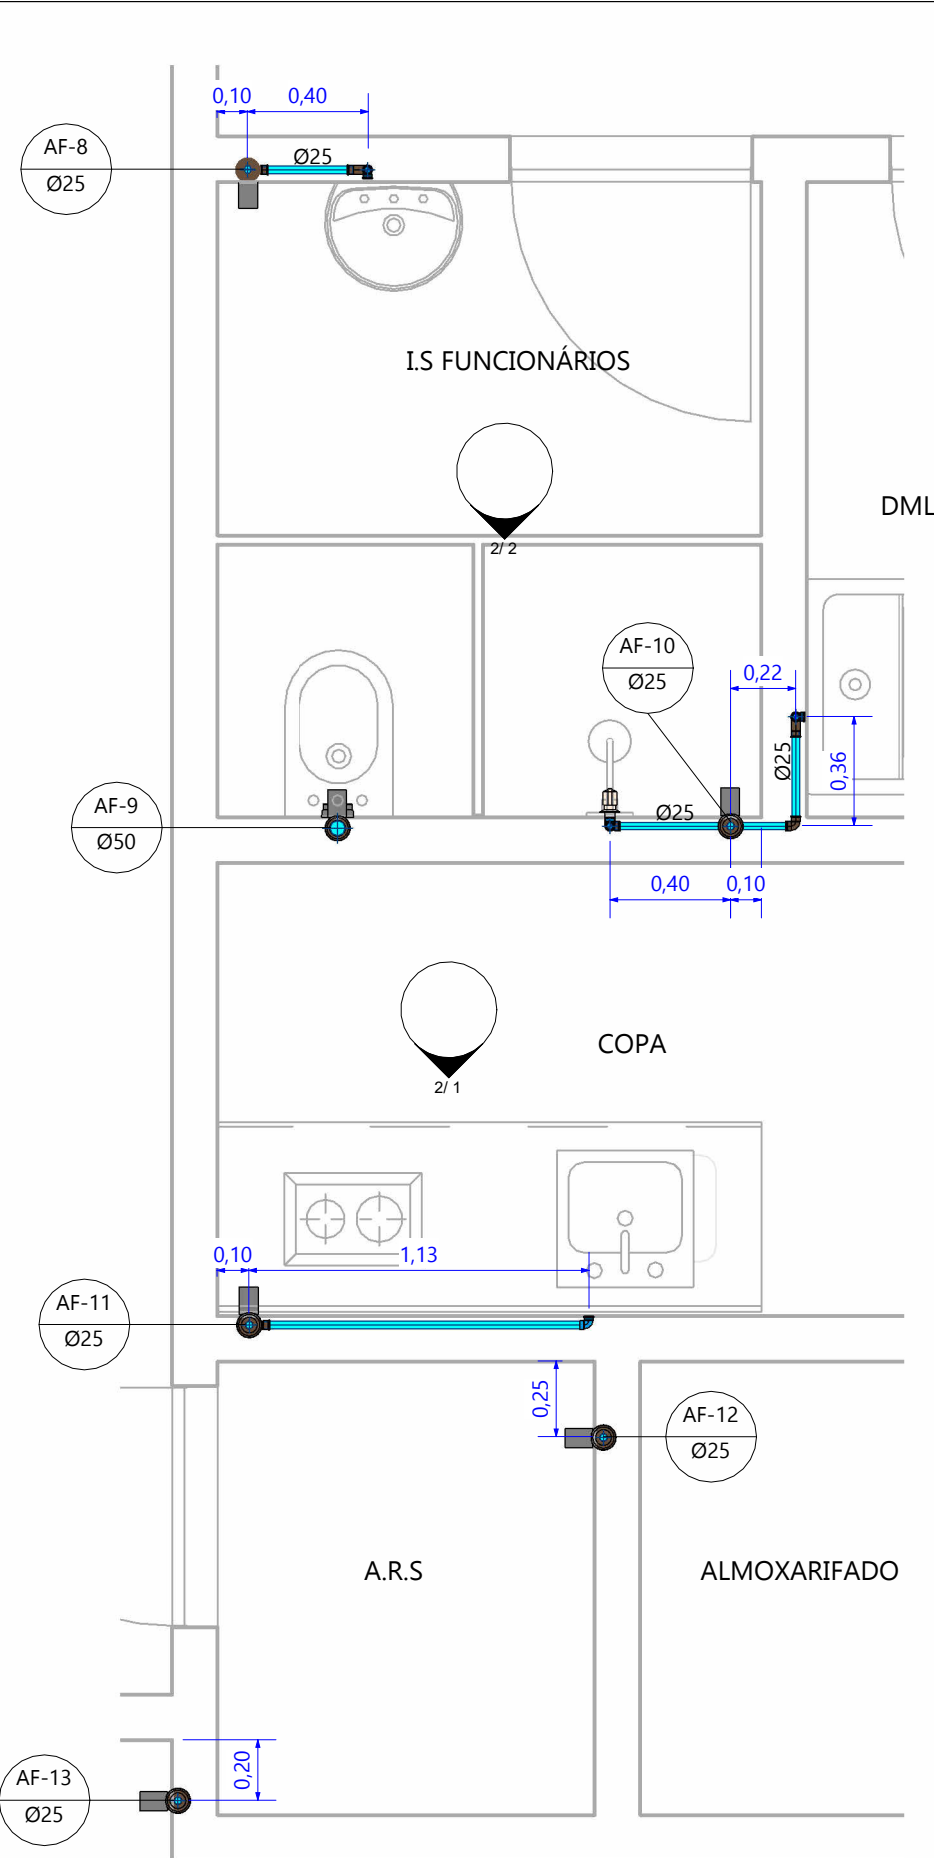


3 PLANTA - DET-03
ESC: 1:25

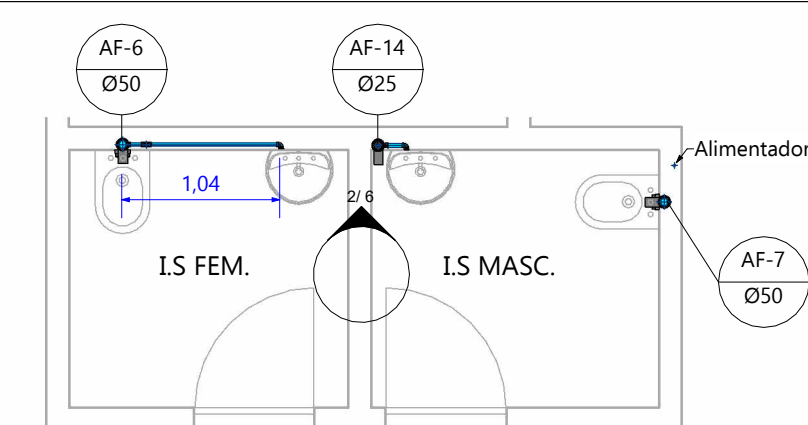


5 PLANTA - DET-05
ESC: 1:50

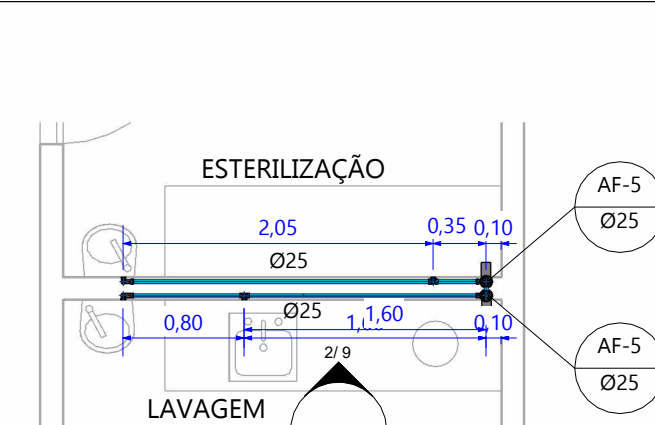


8 PLANTA - DET-08
ESC: 1 : 50

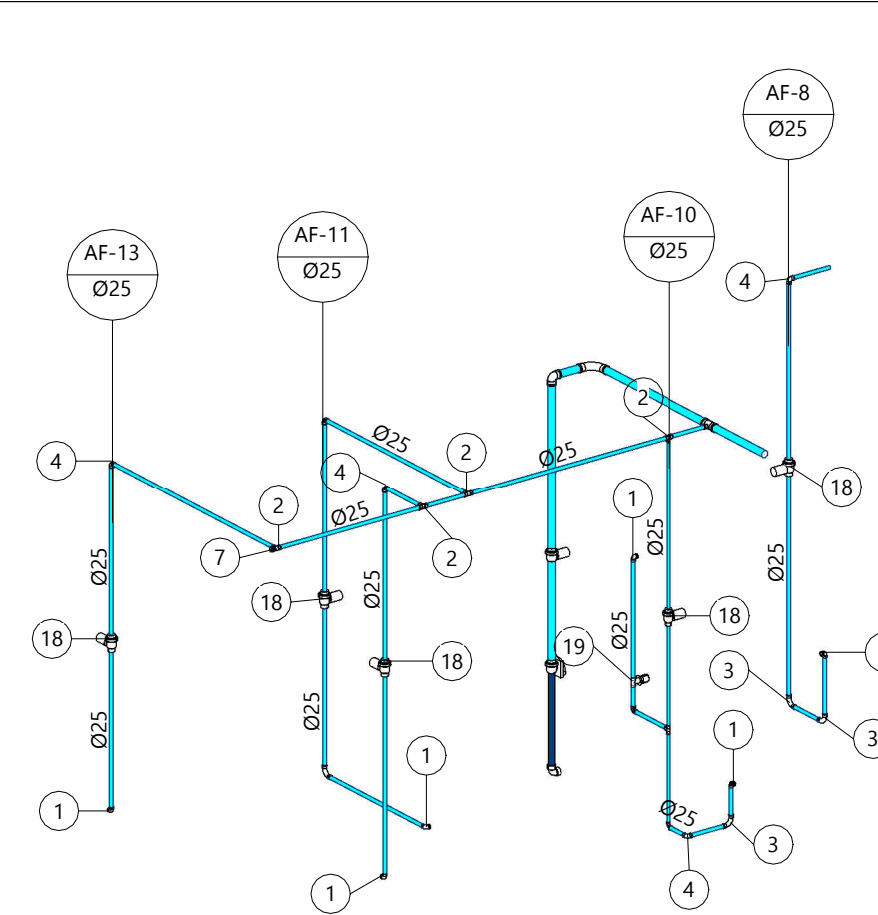


4 ISOMÉTRICO DET-04
Sem Escala

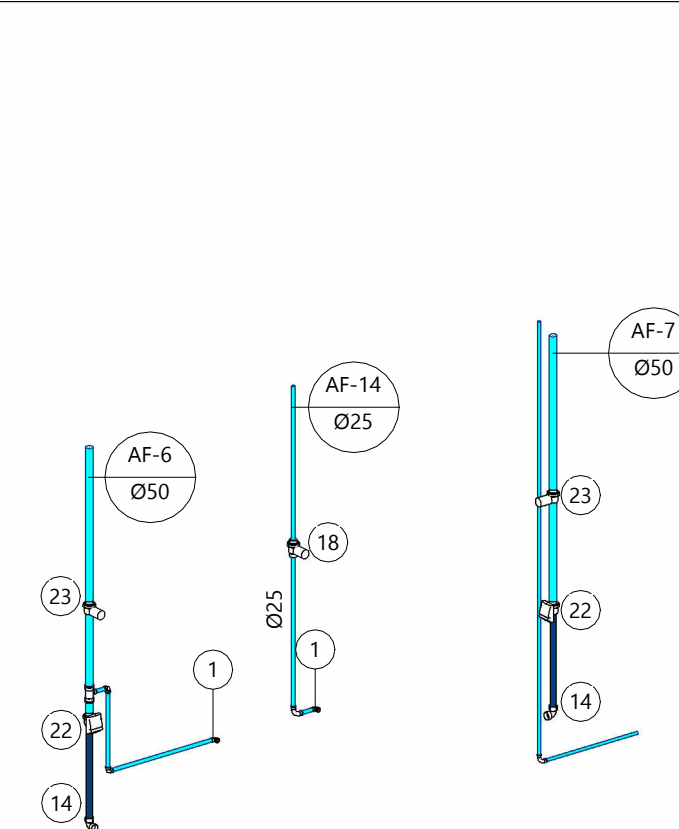


7 ISOMÉTRICO-DET-07
Sem Escala

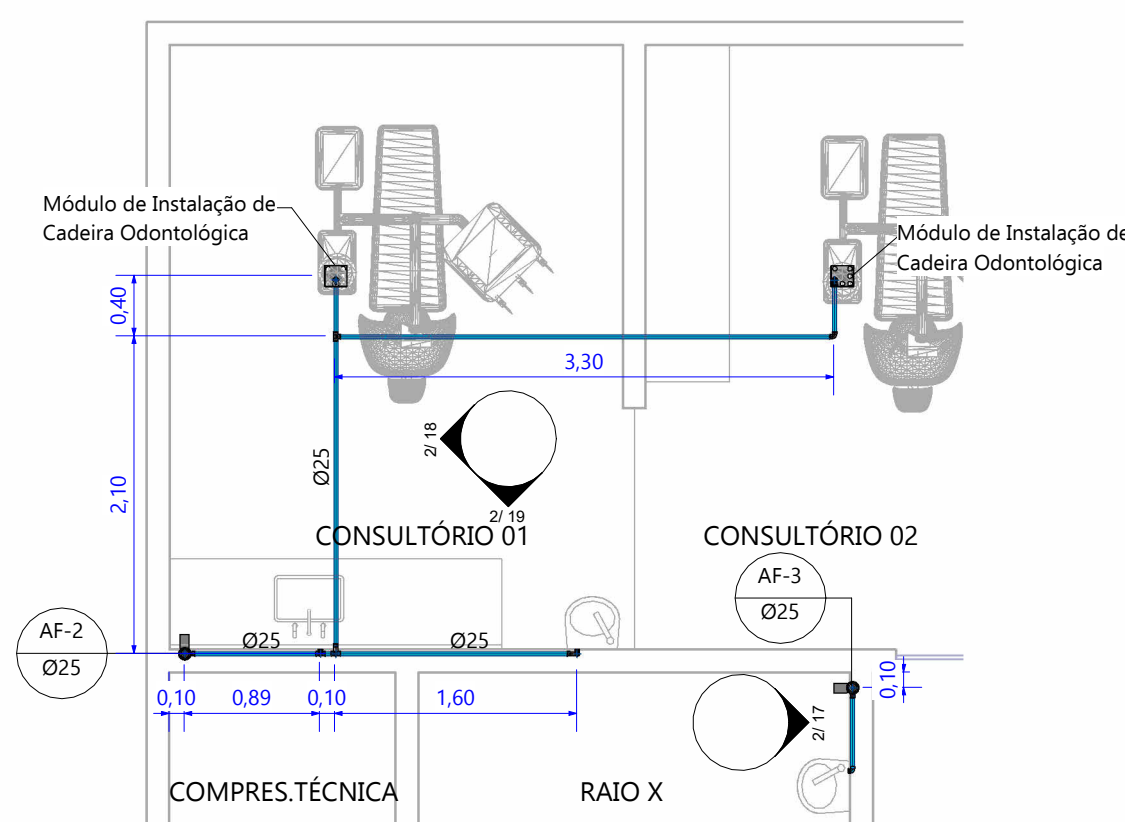


11 PLANTA - DET-01
ESC: 1 : 50

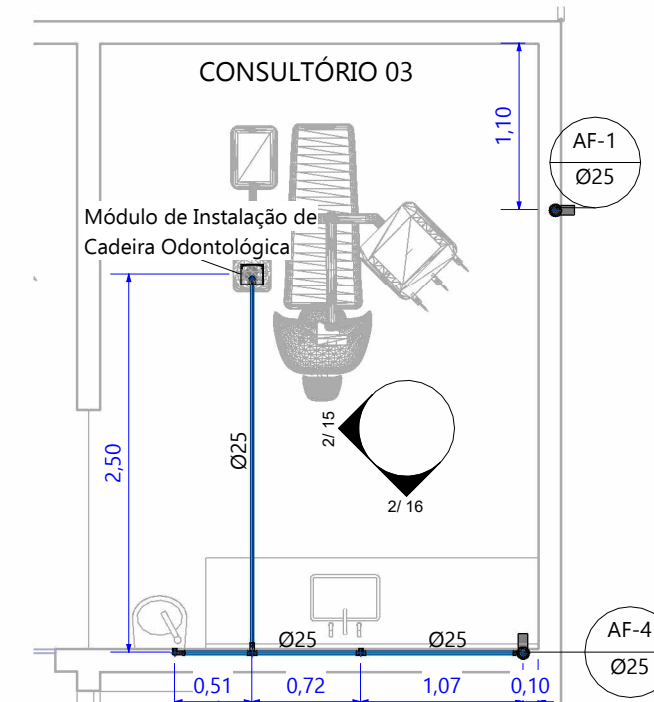


12 PLANTA - DET-06
ESC: 1 : 50

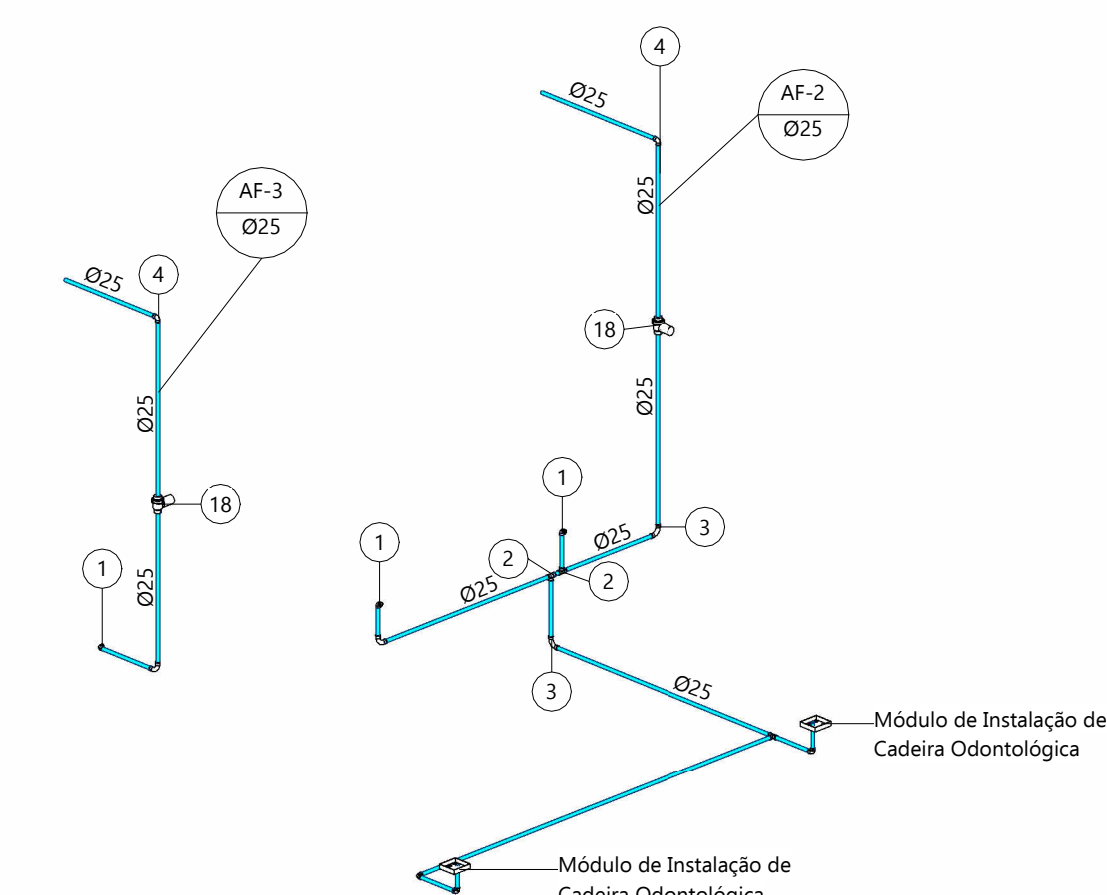


14 ISOMÉTRICO- DET-05
Sem Escala

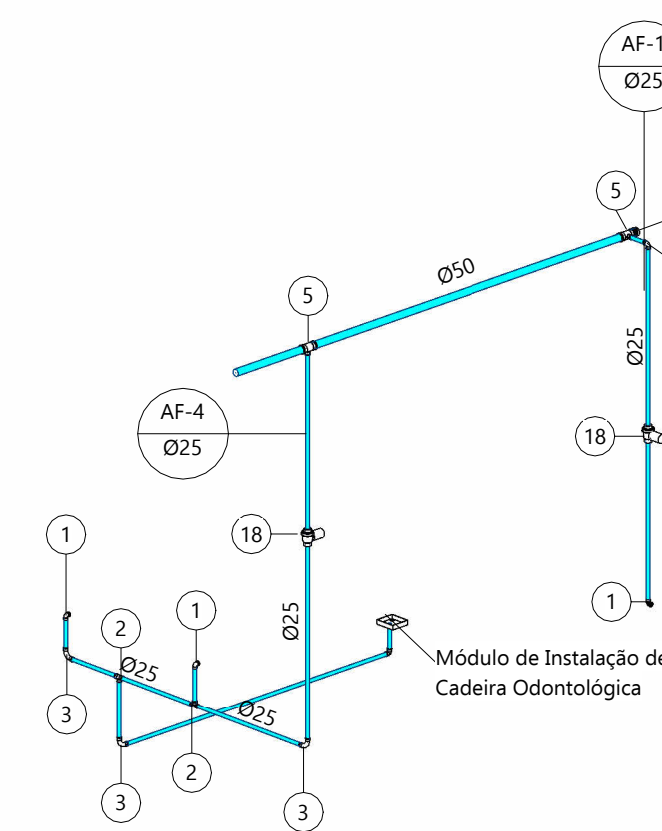


13 ISOMÉTRICO-DET-09
Sem Escala

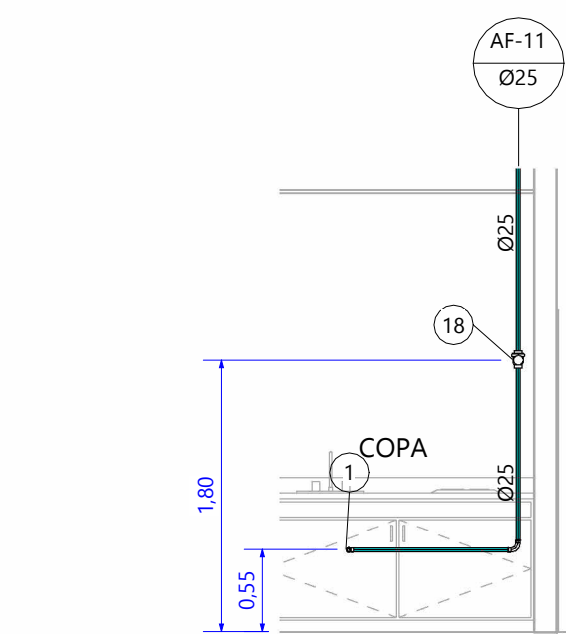


1 DET-01-ELEVAÇÃO-01
ESC: 1 : 50

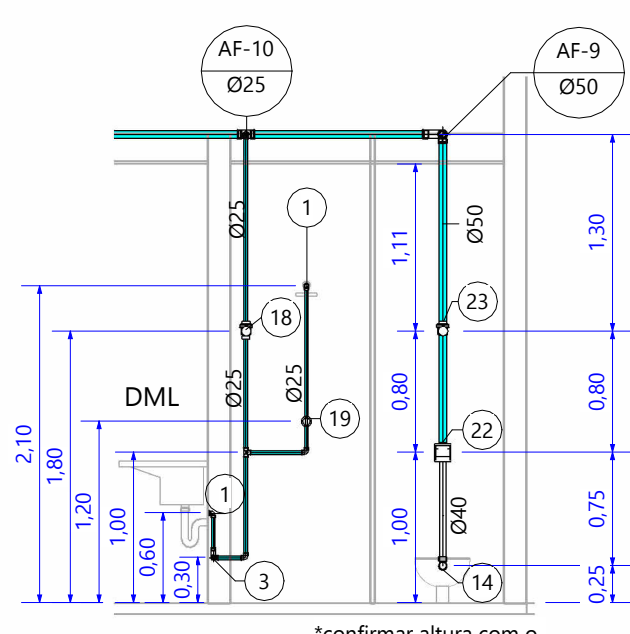

2 DET-02-ELEVAÇÃO-02
ESC: 1 : 50

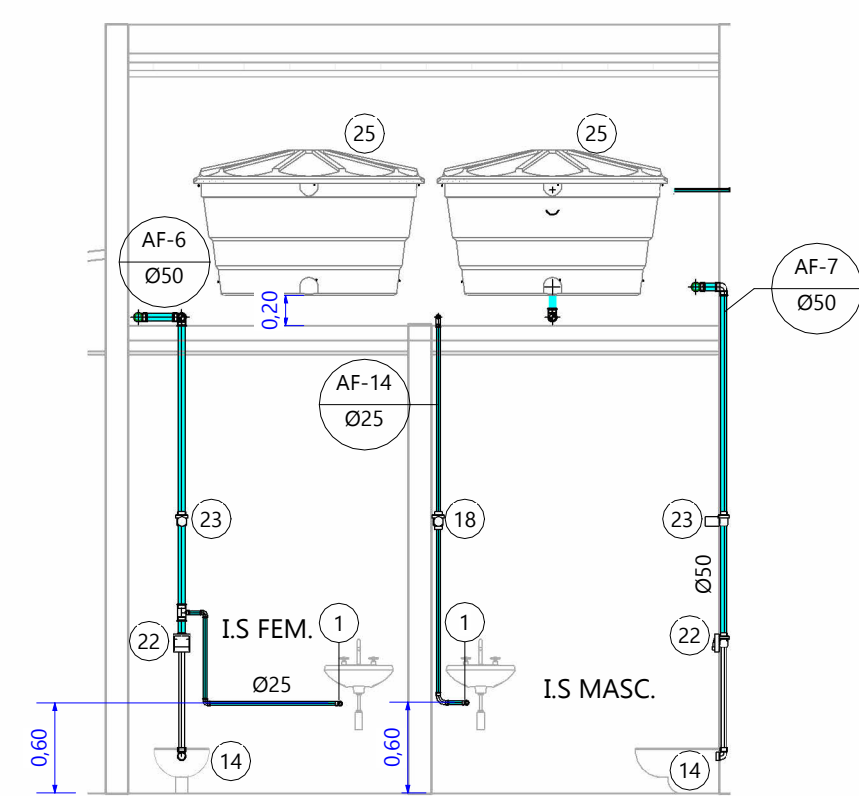


6 DET-06-ELEVAÇÃO-06
ESC: 1 : 50

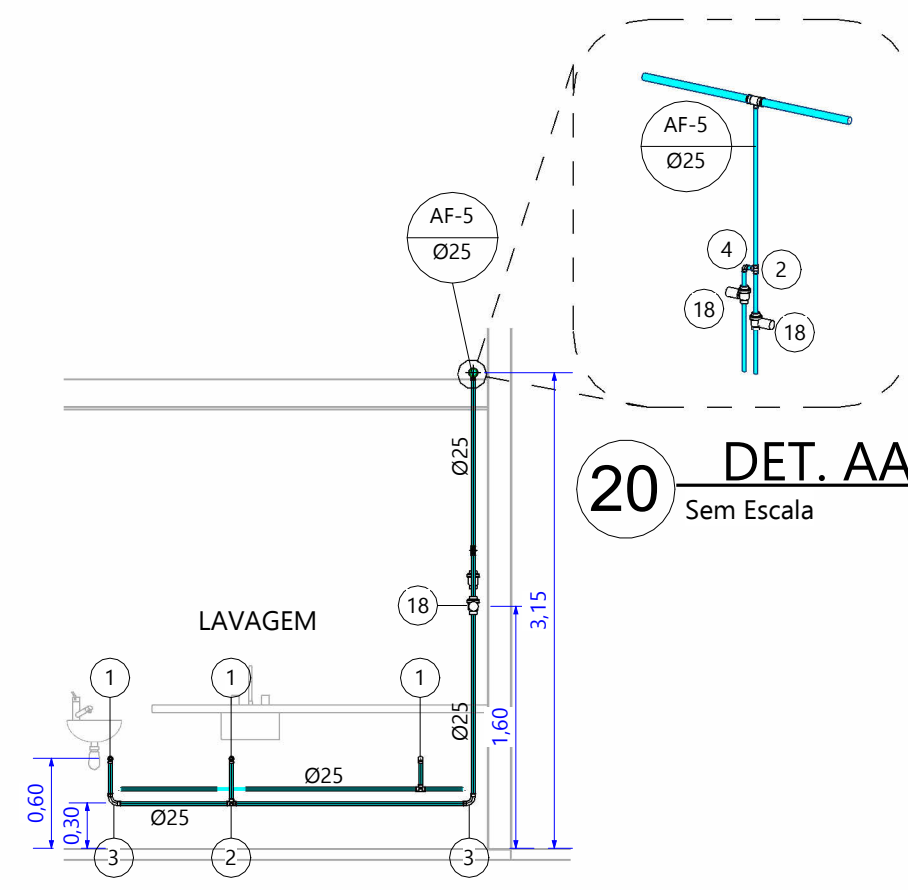


20 DET. AA
Sem Escala


DET-09-ELEVAÇÃO-09
ESC: 1 : 50

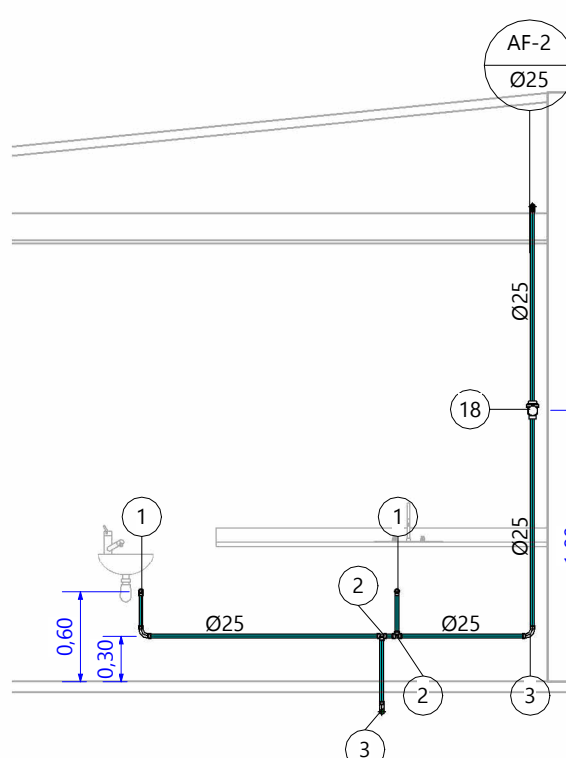


19 DET-02 -ELEVAÇÃO-02
ESC: 1 : 50

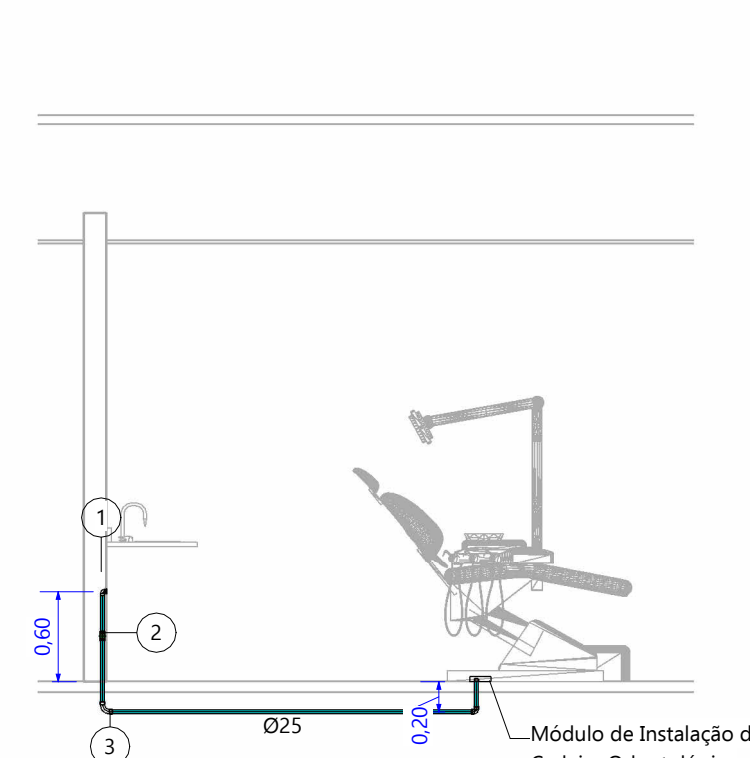


18 DET-03-ELEVAÇÃO-03
ESC: 1 : 50

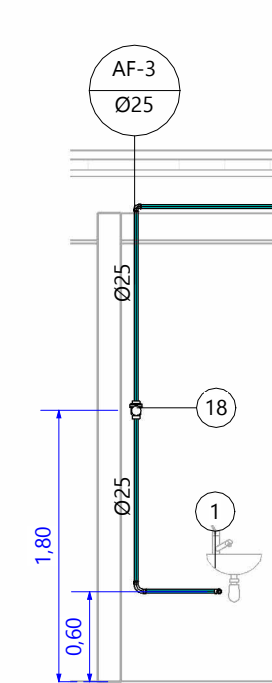


17 DET-04-ELEVAÇÃO-04
FSC: 1:50

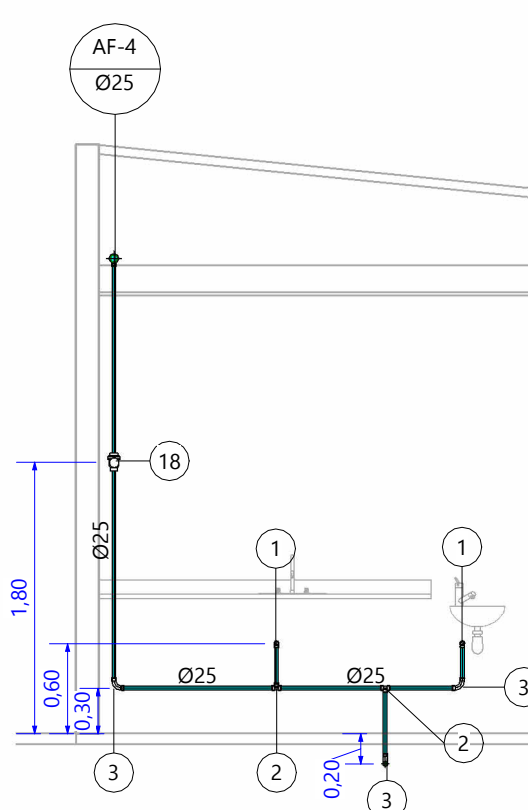

16 DET-07-ELEVAÇÃO-07
ESC: 1 : 50

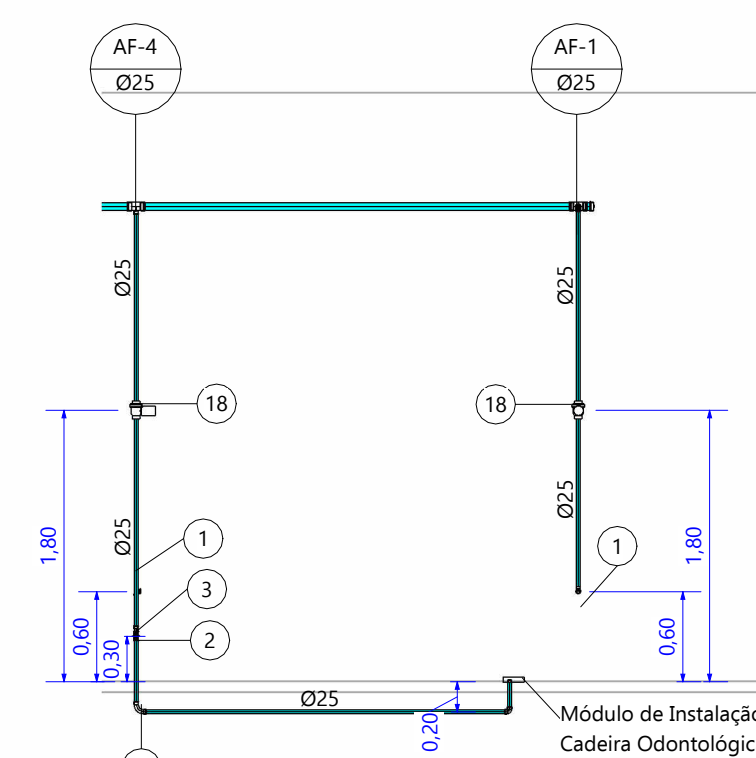

15 DET-08-ELEVAÇÃO-08
ESC: 1 : 50

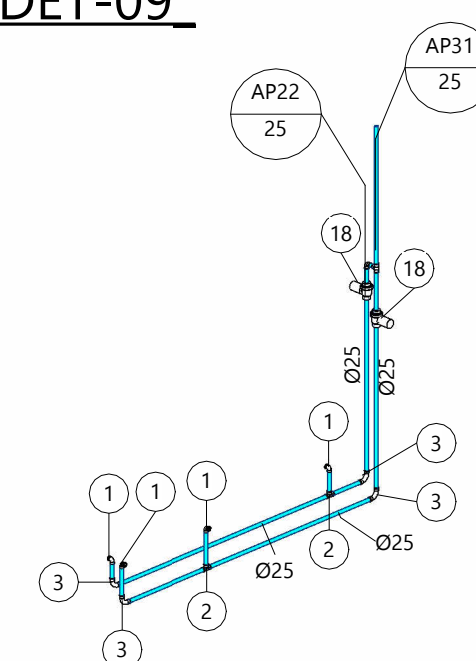

10 ISOMÉTRICO-DET-10
Sem Escala

Tabela de revisão			
Revisão	Emitido por	Descrição	Data
R0	José Henrique Siqueira Silva	Projeto de água fria	12/05/2025

Projeto Produzido por:	PROJETO: CENTRO DE ESPECIALIDADES ODONTOLÓGICAS - ÁGUA FRIA
 ENGENHARIA (38) 98862-9464 engenharia@ajdengenharia.com.br	Endereço do empreendimento: RUA TEREZINHA PINHEIRO, SN, BAIRRO TAMUÁ
Contém: DETALHES, ELEVAÇÕES E ISOMÉTRICOS	