




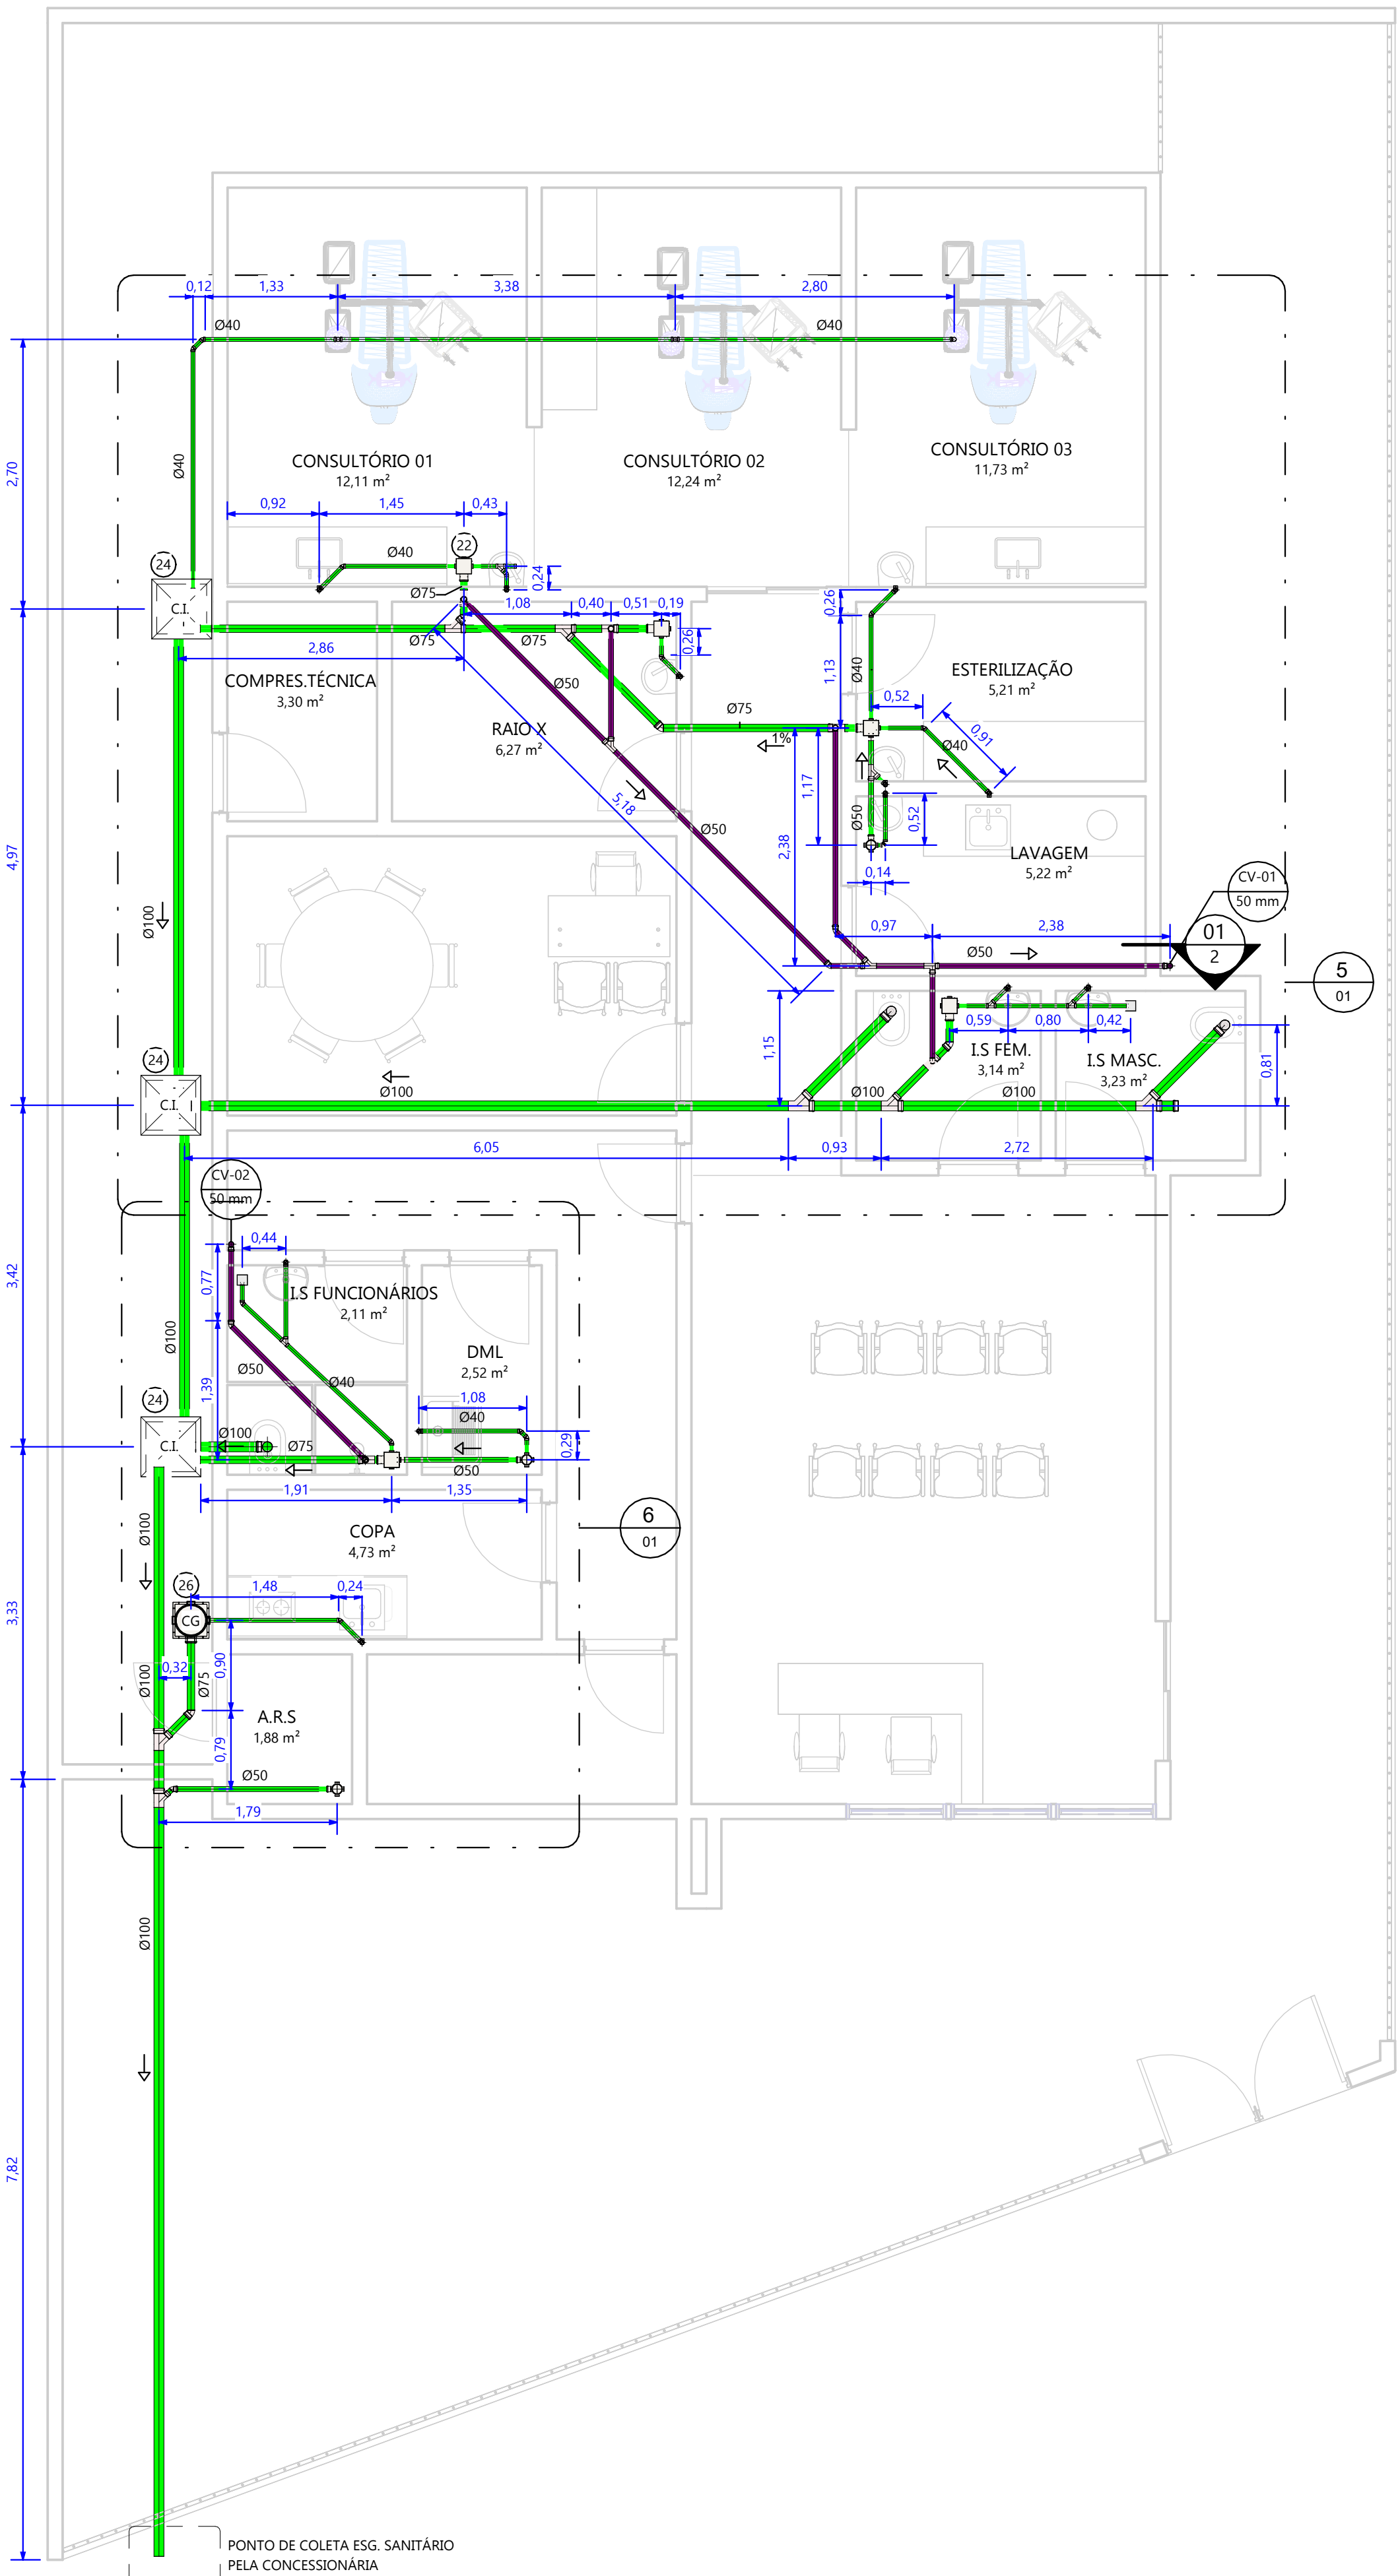


1 **TÉRREO**
ESC: 1 : 50

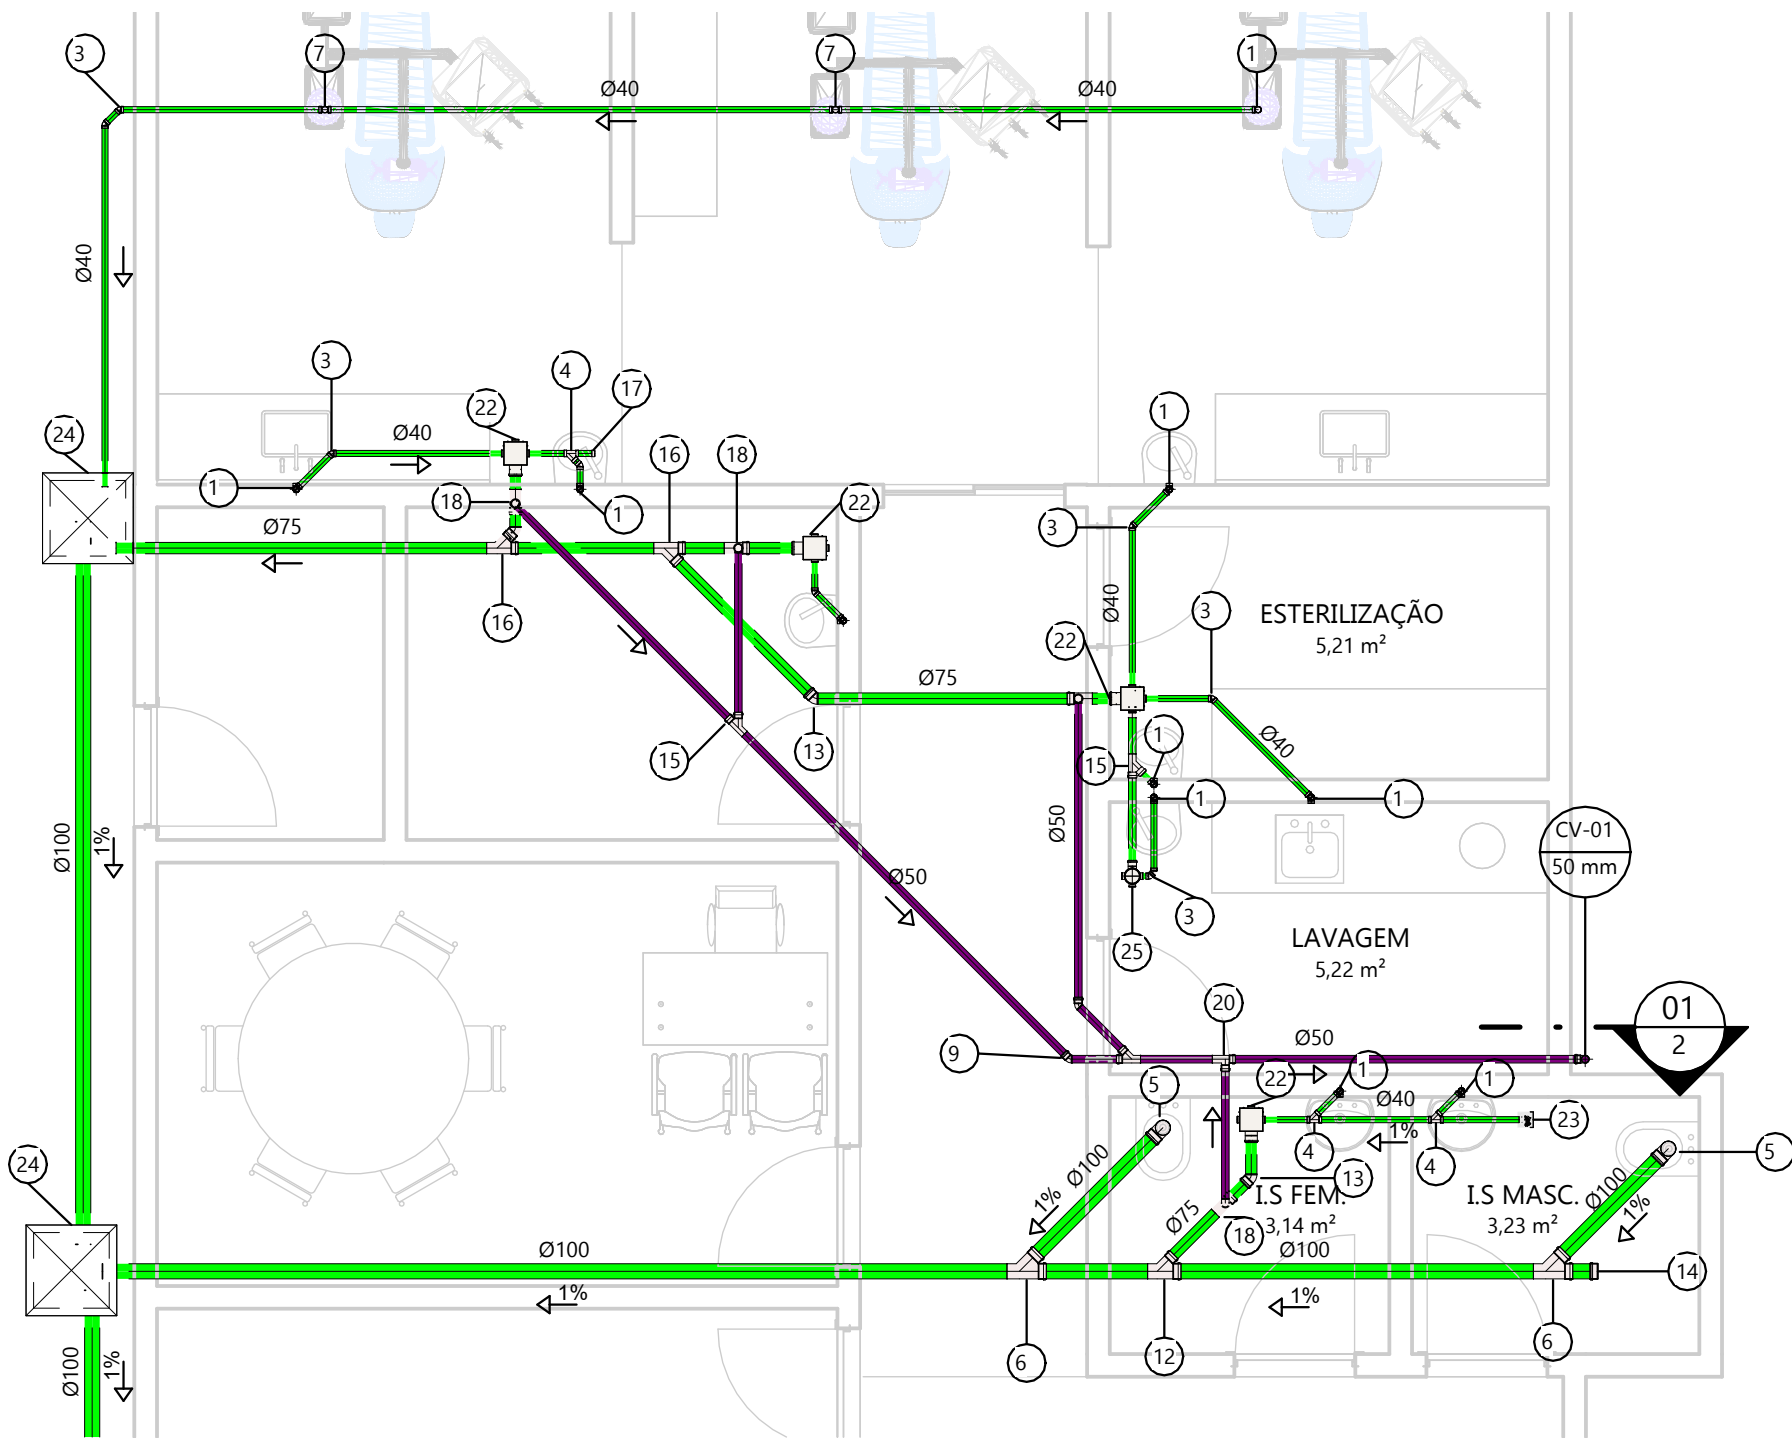


5 **TÉRREO - Ampliação 02**
ESC: 1 : 50

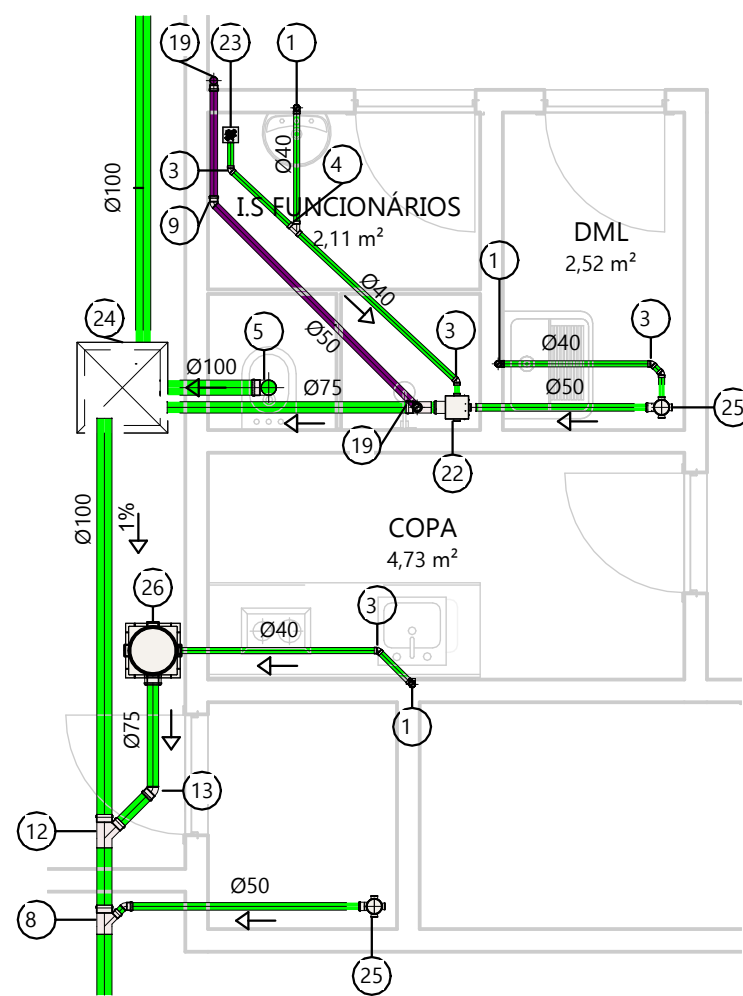

6 **TÉRREO - Ampliação 01**
ESC: 1 : 50

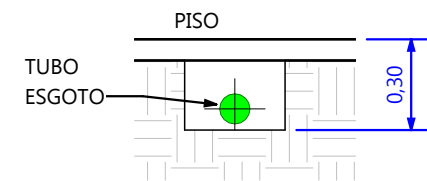

4 **ESCAVAÇÃO**
ESC: 1 : 25

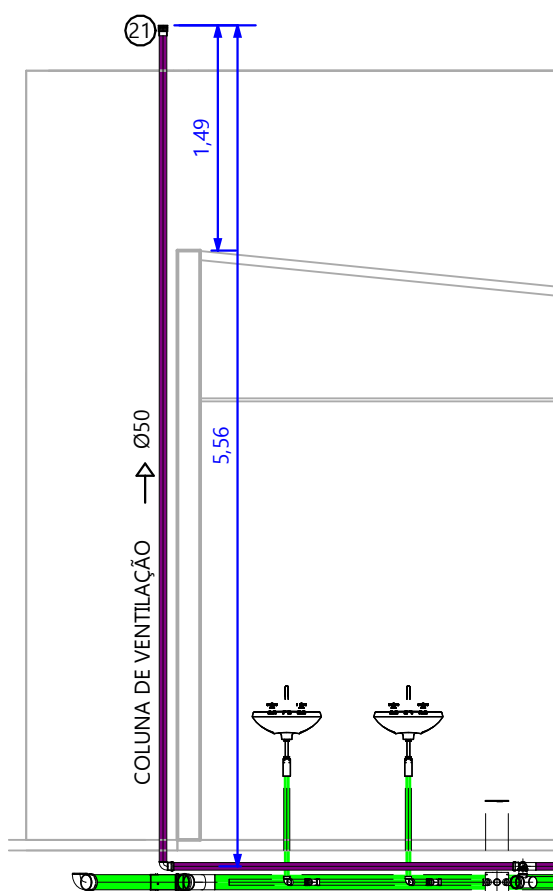

2 **COLUNA DE VENTILAÇÃO**
ESC: 1 : 50

TABELA DE CONEXÕES DE TUBOS		
ITEM	DESCRIÇÃO	QTD.
1	Joelho 90° 40mm, Esgoto Série Normal	25
3	Joelho 45° 40mm, Esgoto Série Normal	14
4	Junção Simples 40 x 40mm, Esgoto Série Normal	4
5	Joelho 90° 100mm, Esgoto Série Normal	3
6	Junção Simples 100 x 100mm, Esgoto Série Normal	2
7	Tê 40 x 40mm, Esgoto Série Normal	2
8	Junção Simples 100 x 50mm, Esgoto Série Normal	1
9	Joelho 45° 50mm, Esgoto Série Normal	4
11	Bucha de Redução Longa 50x40mm, Esgoto Série Normal	2
12	Junção Simples 100 x 75mm, Esgoto Série Normal	2
13	Joelho 45° 75mm, Esgoto Série Normal	4
14	Cap 100mm, Esgoto Série Normal	1
15	Junção Simples 50 x 30mm, Esgoto Série Normal	3
16	Junção Simples 75 x 75mm, Esgoto Série Normal	2
17	Cap 40mm, Esgoto Série Normal	1
18	Tê 75 x 50mm, Esgoto Série Normal	5
19	Joelho 90° 50mm, Esgoto Série Normal	7
20	Tê 50 x 50mm, Esgoto Série Normal	1
21	TERM VENT ESG SN DN50 CB	2

TABELA DE RALOS, CAIXA DE PASSAGEM E DE GORDURA		
ITEM	DESCRIÇÃO	QNT.
22	CORPO CAIXA SIFONADA DIAM. 150 X 185 X 75 COM TAMPA DE GRELHA (RALO)	5
23	RALO SECO, PVC, DN 100 X 40 MM, JUNTA SOLDÁVEL	2
24	CAIXA ENTERRADA HIDRÁULICA RETANGULAR EM ALVENARIA COM TIJOLOS CERÂMICOS MACIÇOS, DIMENSÕES INTERNAS: 0,6X0,6X0,6 M PARA REDE DE ESGOTO	3
25	RALO SIFONADO REDONDO, PVC, DN 100 X 40MM, JUNTA SOLDÁVEL	3
26	CAIXA DE GORDURA PVC 300mm PEQUENA 18L	1

TUBOS DE ESGOTO SANITÁRIO		
DESCRIÇÃO	DIÂMETRO	COMPR.(m)
Tubo - Esgoto - Série Normal	40 mm	32,52
Tubo - Esgoto - Série Normal	50 mm	28,59
Tubo - Esgoto - Série Normal	75 mm	11,14
Tubo - Esgoto - Série Normal	100 mm	31,34

LEGENDA DE CORES TUBOS
Esgoto Sanitário
Ventilação

Altura do ponto de entrada do esgoto das Pias é de 55cm do piso acabado

Tabela de revisão			
Revisão	Emitido por	Descrição	Data
R0	JOSÉ HENRIQUE SIQUEIRA SILVA	Primeira emissão	21/05/2025

Projeto Produzido por:  ENGENHARIA (38) 98862-9464 engenharia@ajdengenharia.com.br		PROJETO: CENTRO DE ESPECIALIDADES ODONTOLÓGICAS - ESGOTO SANITÁRIO			
		Endereço do empreendimento: RUA TEREZINHA PINHEIRO, SN, BAIRRO TAMUÁ			
		Contém: Planta, detalhes, tabelas			
R.T.:	Proprietário/Resp. pelo uso.:	N. interno: 262	Data: 21/05/2025	Prancha: 01 / 1	
José Henrique Siqueira Silva CREA: 211052/D	MUNICÍPIO DE MANGA CNPJ: 18.270.447/0001-46	Fase:	ESC:		
		Aprovação	Indicadas		